

ATERALE

# PILONE DESTRO - VISTA LATERALE

E



**COMUNE DI PALERMO**  
AREA TECNICA  
RIQUALIFICAZIONE URBANA E INFRASTRUTTURE  
Ufficio Città Storica

Elaborato allegato al verbale di Conferenza dei Servizi  
del 22/09/2015 ai sensi dell'art. 5 della L.R. 12/2011 e  
dell'art. 4 del D.P.R. 31/01/2012 n. 13.



22 SET. 2016

Il R.U.P.  
Ing. Tonino Martelli

F



## COMUNE DI PALERMO

AREA TECNICA RIQUALIFICAZIONE URBANA E INFRASTRUTTURE  
Ufficio Città Storica

Lavori di restauro conservativo e di recupero della recinzione e dei corpi edilizi della Villa Giulia  
a confine con l'Orto Botanico e con l'area AMG.

### Primo stralcio PROGETTO ESECUTIVO

G

**Progettazione:**  
arch. Michele Di Rosa  
arch. Angela Gebbia  
geom. Gioacchino Manzella

**Responsabile Unico del Procedimento**  
Ing. Tonino Martelli

**Data:**  
agosto 2016

**Coordinatore della sicurezza:**  
arch. Giuseppe Orantelli

Visto: Il Dirigente

**Rev. n.**  
**Codice Elaborato:**

**Consulente restauratore:**  
dott.ssa. Sophie Bonetti

H

**Elaborato:**

### progetto del cancello e dei piloni - 1

TAV. 9

Scala: 1/20

10

11

12



**COMUNE DI PALERMO**  
**Settore Città Storica**

Vista la verifica del 28/10/2016, si esprime **Parere Tecnico favorevole**, ai sensi dell'art. 5 comma 3 della L.R. 12/2011, con contestuale atto prot. N. 1817208 del 04/11/2016, e **si valida** ai sensi dell'art. 26 comma 8 del del D. Lgs. 50/2016, con contestuale atto n. 1817308 del 04/11/2016.




04 NOV. 2016


Il R.U.P.  
Ing. Tonino Martelli

1 2 3 4 5 6 7 8 9 10 11 12


A B C D E F G H

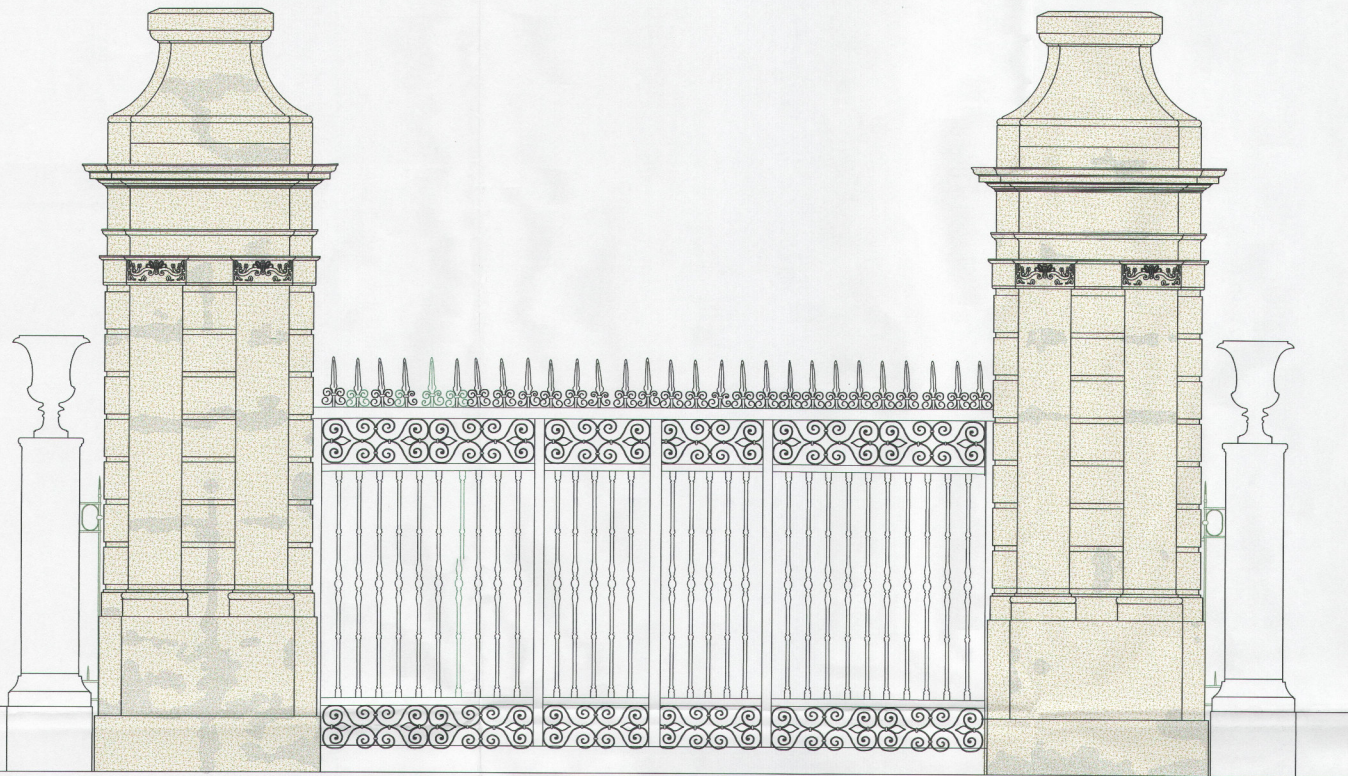


CANCELLO LATO VILLA GIULIA

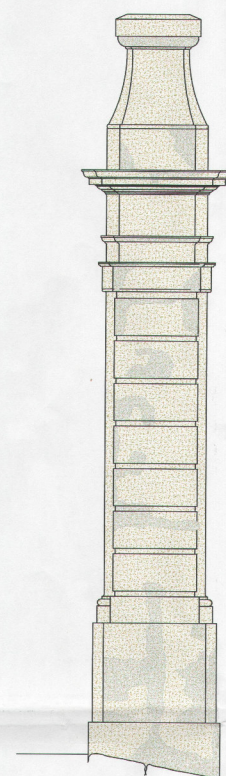

PILONE DESTRO - VISTA LATERALE

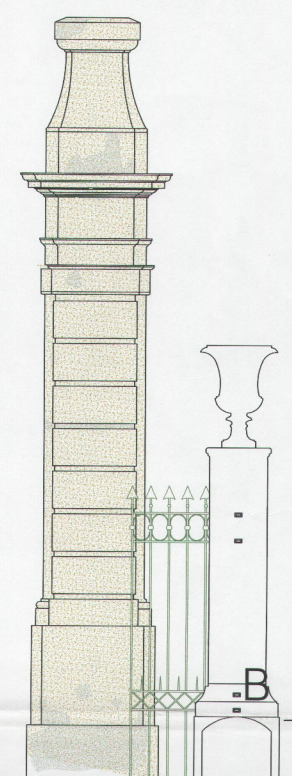


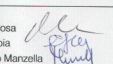
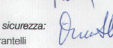
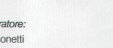
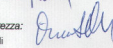
PILONE DESTRO - VISTA LATERALE

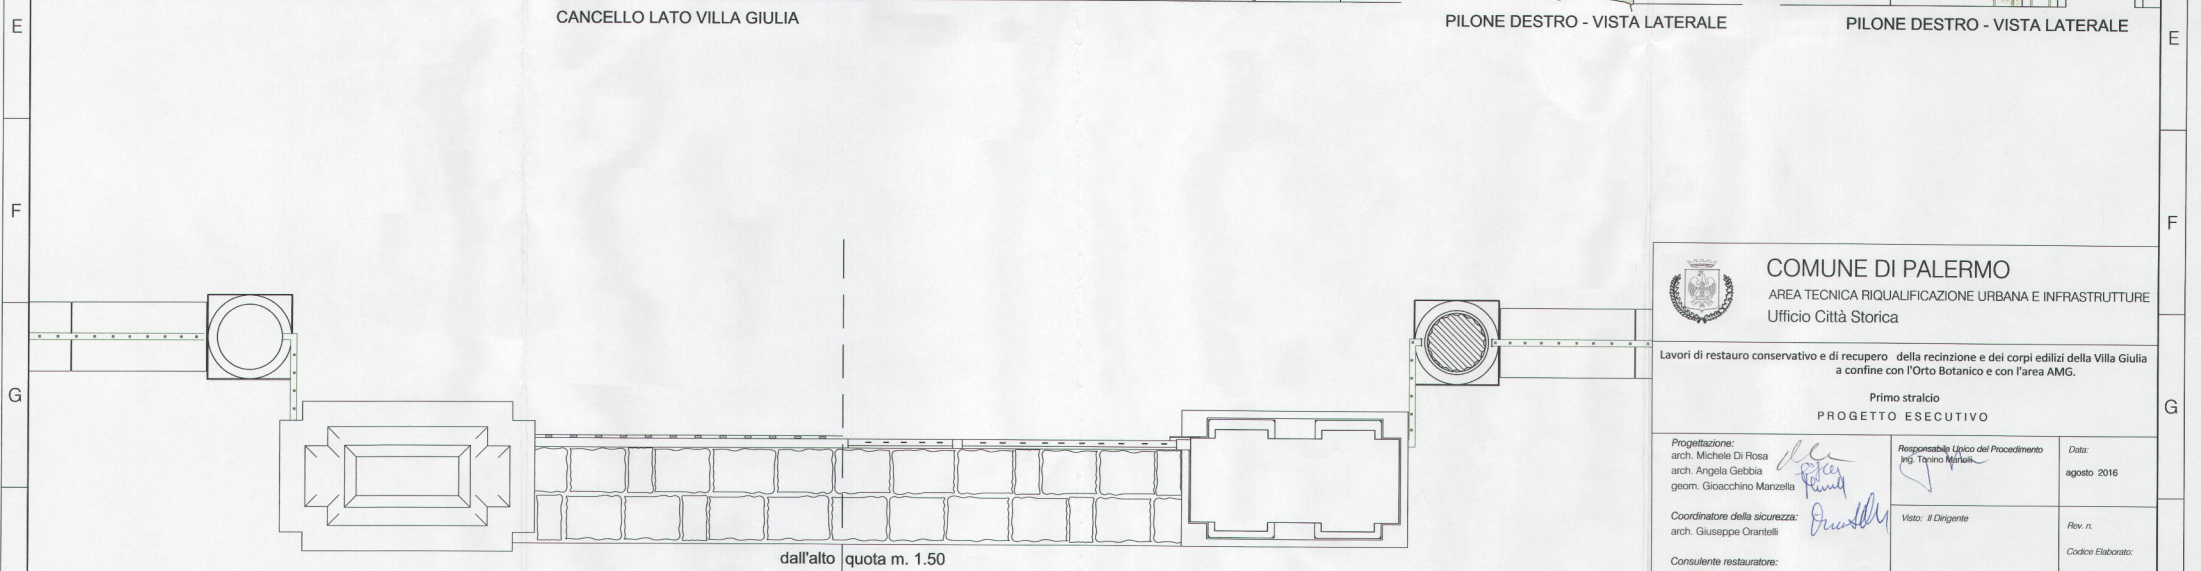

dall'alto quota m. 1.50

PIANTA

1 2 3 4 5 6 7 8 9 10 11 12

 <b>COMUNE DI PALERMO</b> AREA TECNICA RIQUALIFICAZIONE URBANA E INFRASTRUTTURE Ufficio Città Storica		
Lavori di restauro conservativo e di recupero della recinzione e dei corpi edilizi della Villa Giulia a confine con l'Orto Botanico e con l'area AMG.		
Primo stralcio <b>PROGETTO ESECUTIVO</b>		
Progettazione: arch. Michele Di Rosa arch. Angela Gebbia geom. Giocchino Manzella	  	Data: agosto 2016
Coordinatore della sicurezza: arch. Giuseppe Orantelli		Visto: # Dirigente
Consulente restauratore: dott.ssa. Sophie Bonetti		Rev. n. Codice Elaborato:
Elaborato: <b>progetto del cancello e dei piloni - 1</b>		TAV. <b>9</b>
Scala: 1/20		