1

2

3

4

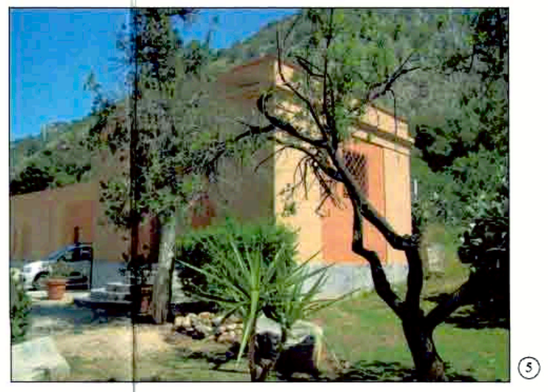
5

6

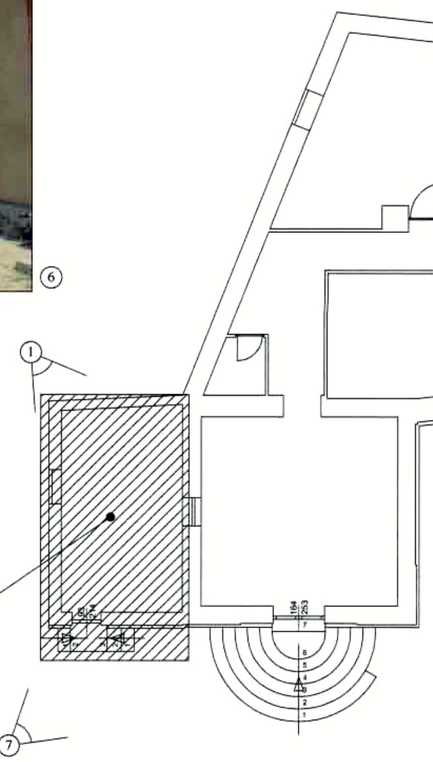

Planimetria stato di fatto scala 1:100 0 1 2 4 m.

11

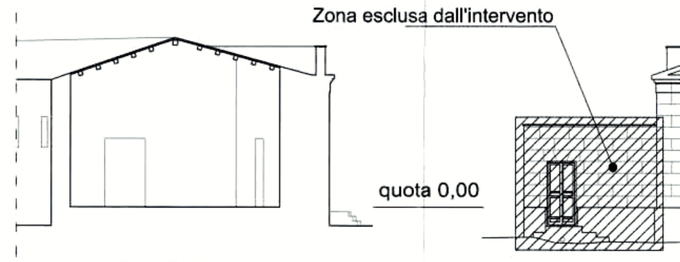

SEZIONE B-B'

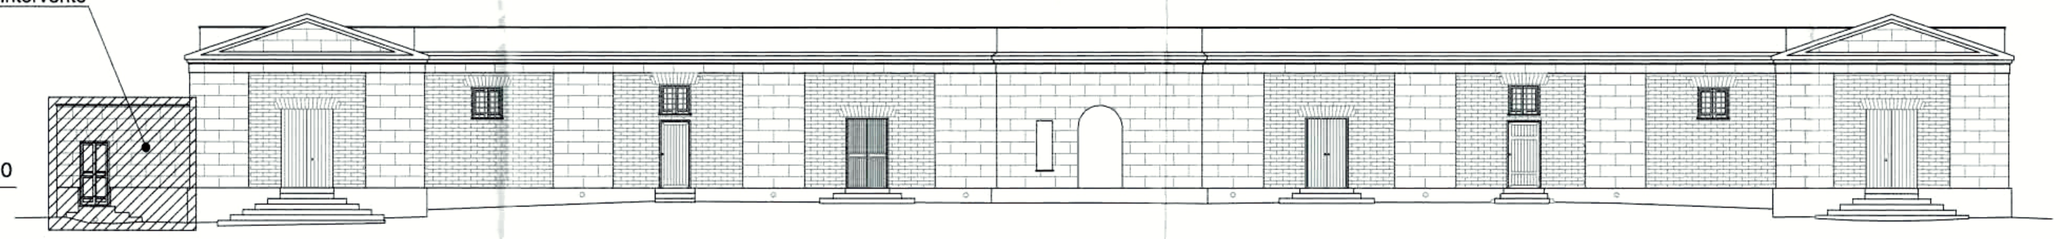

Prospetto principale

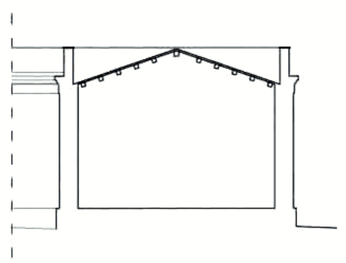

SEZIONE A-A'

7

8

9

10

PROGETTO ESECUTIVO

COMUNE DI PALERMO
Ufficio Città Storica

Vista la verifica del 9 settembre 2016 e il Parere Tecnico prot. n.1368448 del 12 settembre 2016, si valida il progetto esecutivo con atto prot n 1348797 del 12 settembre 2016 ai sensi dell'art. 26 comma 8 del D.Lgs 18 aprile 2016 n.50

Il R.U.P.
Arch. Calogero Di Stefano

12 SET. 2016

CITTA' DI PALERMO
Area Gestione del Territorio
U.O. Beni Artistici Monumentali Immobili Vincolati

Lavori di manutenzione straordinaria di immobili di proprietà comunale di interesse storico artistico e monumentale

Restauro e ripristino del Torrigliori e dello spazio antistante, dei prospetti di Casa Natura e dei piloni monumentali di accesso a Villa Niscemi.

Gruppo di Progettazione: arch. Angela Gebbia; esp.geom. S.re Balsamo; (impianti) ing. Leonardo Triolo; (sicurezza) arch. Stefano Guell	Il Dirigente:	Data: luglio 2014
	Il R.U.P. : Arch. Calogero Di Stefano	Aggiornamento: ottobre 2014
Elaborato: ex Casina di Caccia (Casa Natura) Prospetti e piante di rilievo - doc. fotografica		Tav.: 9
Scala : Scala 1 :100		