

E

F

G

H

ANICO



**COMUNE DI PALERMO**  
 AREA TECNICA  
 RIQUALIFICAZIONE URBANA E INFRASTRUTTURE  
 Ufficio Città Storica

Elaborato allegato al verbale di Conferenza dei Servizi  
 del 22/09/2016 ai sensi dell'art. 5 della L.R. 12/2011 e  
 dell'art. 4 del D.P.R. 31/01/2012 n. 13.



22 SET. 2016

Il R.U.P.  
 Ing. Tonino Martelli




**COMUNE DI PALERMO**  
 AREA TECNICA RIQUALIFICAZIONE URBANA E INFRASTRUTTURE  
 Ufficio Città Storica

Lavori di restauro conservativo e di recupero della recinzione e dei corpi edilizi della Villa Giulia  
 a confine con l'Orto Botanico e con l'area AMG.

Primo stralcio  
**PROGETTO ESECUTIVO**

<b>Progettazione:</b> arch. Michele Di Rosa arch. Angela Gebbia geom. Gioacchino Manzella	<b>Responsabile Unico del Procedimento</b> Ing. Tonino Martelli	<b>Data:</b> agosto 2016
<b>Coordinatore della sicurezza:</b> arch. Giuseppe Orantelli	<b>Visto: Il Dirigente</b>	<b>Rev. n.</b>  <b>Codice Elaborato:</b>
<b>Consulente restauratore:</b> dott.ssa. Sophie Bonetti	<b>TAV. 10</b>	
<b>Elaborato:</b> progetto del cancello e dei piloni - 2		

Scala: 1/20

10

11

12



**COMUNE DI PALERMO**  
**Settore Città Storica**

Vista la verifica del 28/10/2016, si esprime **Parere Tecnico favorevole**, ai sensi dell'art. 5 comma 3 della L.R. 12/2011, con contestuale atto prot. N. 1817208 del 04/11/2016, e **si valida** ai sensi dell'art. 26 comma 8 del del D. Lgs. 50/2016, con contestuale atto n. 1817308 del 04/11/2016.




**04 NOV. 2016**

Il R.U.P.  
Ing. Tonino Martelli




1 2 3 4 5 6 7 8 9 10 11 12

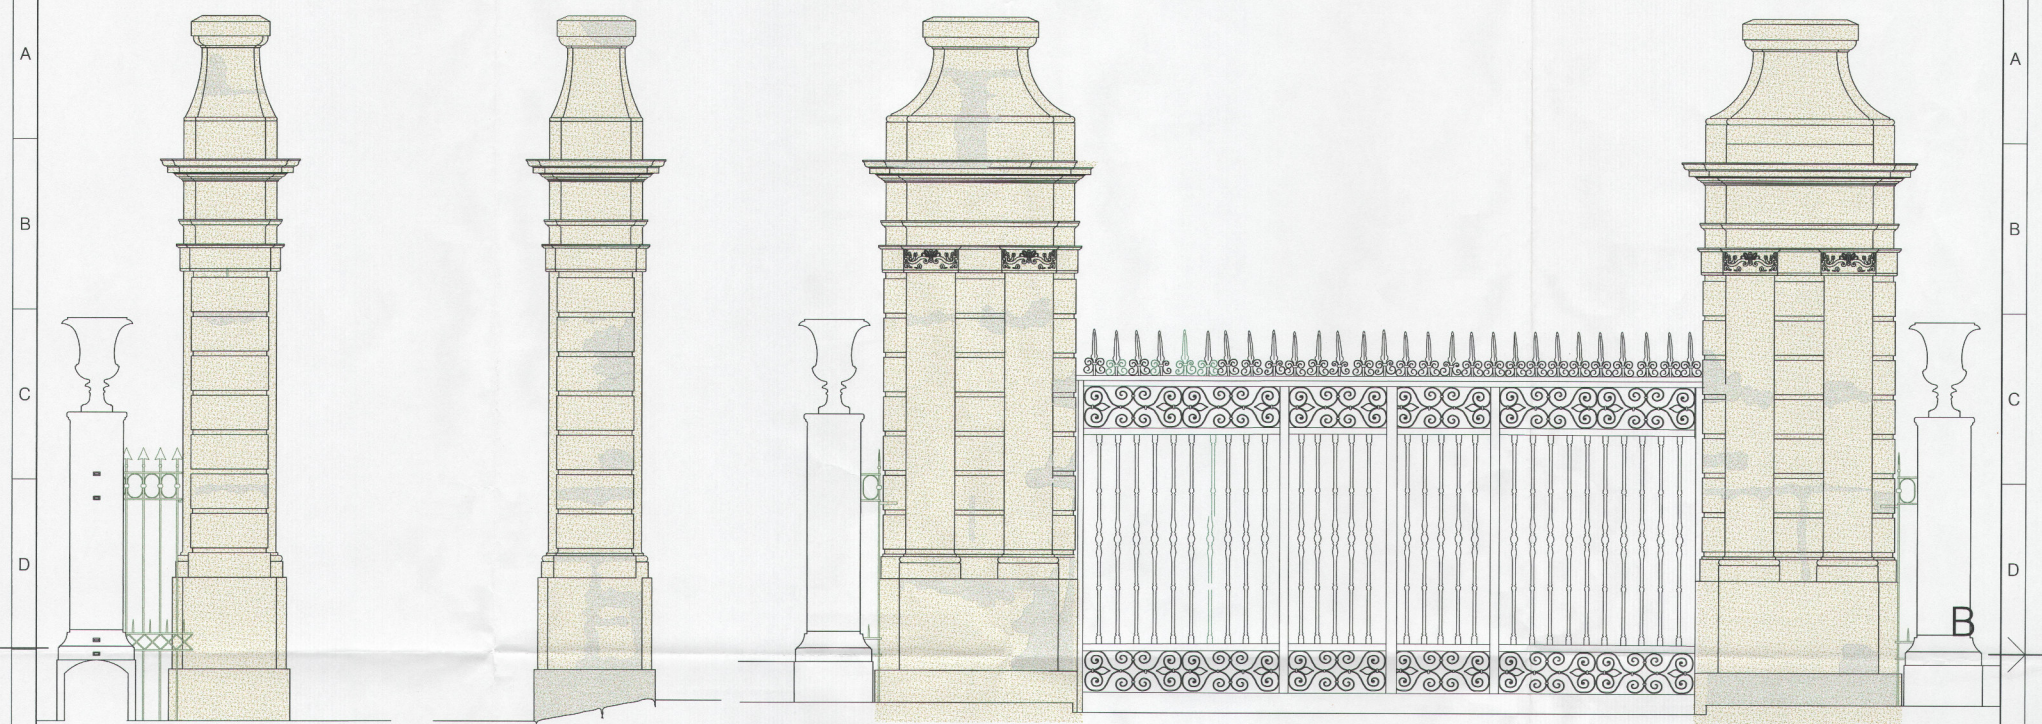

PILONE SINISTRO - VISTA LATERALE


PILONE SINISTRO - VISTA LATERALE

CANCELLO LATO ORTO BOTANICO

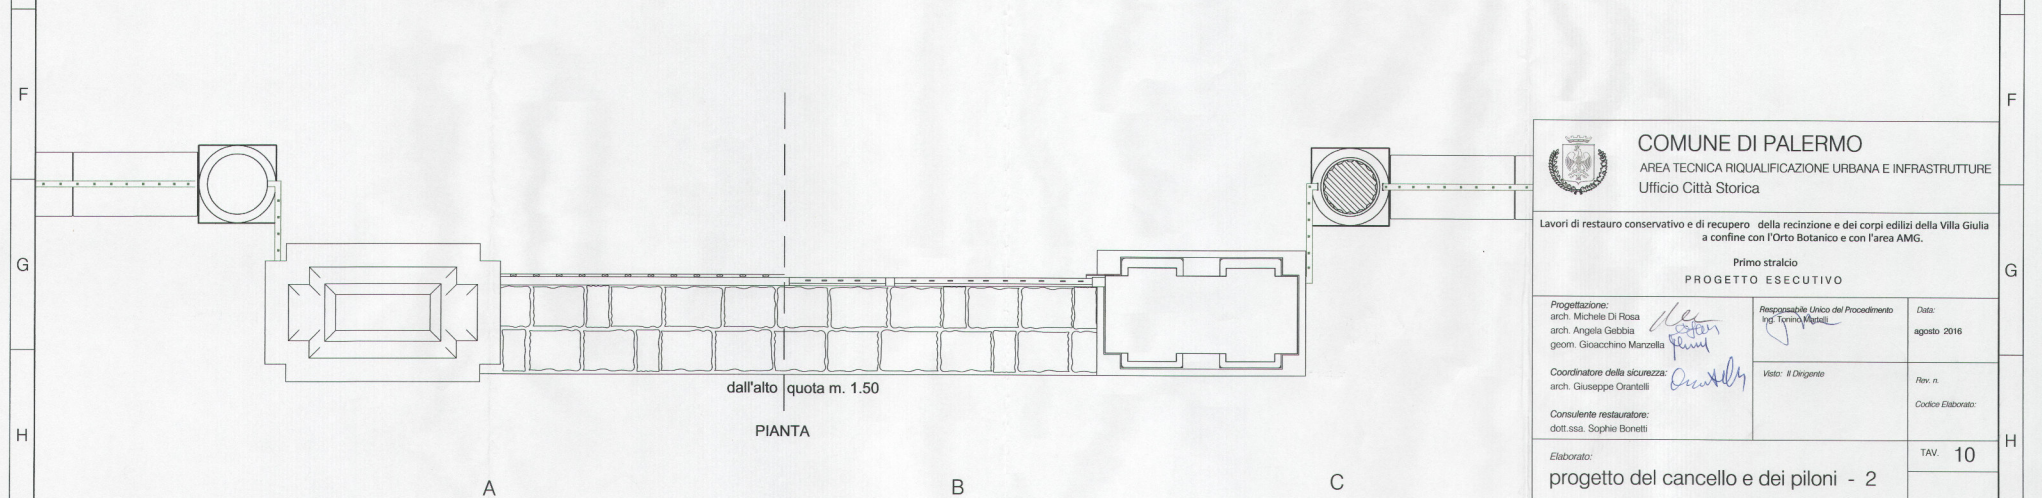

dall'alto quota m. 1.50

PIANTA

 <b>COMUNE DI PALERMO</b> AREA TECNICA RIQUALIFICAZIONE URBANA E INFRASTRUTTURE Ufficio Città Storica		
Lavori di restauro conservativo e di recupero della recinzione e dei corpi edili della Villa Giulia a confine con l'Orto Botanico e con l'area AMG.		
Primo stralcio <b>PROGETTO ESECUTIVO</b>		
Progettazione: arch. Michele Di Rosa arch. Angela Gebbia geom. Gioacchino Manzella	Responsabile Unico del Procedimento Ing. Tommaso Magro	Data: agosto 2016
Coordinatore della sicurezza: arch. Giuseppe Orantelli	Visto: Il Dirigente	Rev. n. Codice Elaborato:
Consulente restauratore: dott. ssa. Sophie Bonetti	Elaborato: <b>progetto del cancello e dei piloni - 2</b>	TAV. 10
Scala: 1/20		

1 2 3 4 5 6 7 8 9 10 11 12