



COMUNE DI PALERMO
 AREA TECNICA
 RIQUALIFICAZIONE URBANA E INFRASTRUTTURE
 Ufficio Città Storica

Elaborato allegato al verbale di Conferenza dei Servizi
 del 22/09/2015 ai sensi dell'art. 5 della L.R. 12/2011 e
 dell'art. 4 del D.P.R. 31/01/2012 n. 13.



22 SET. 2016

Il R.U.P.
 Ing. Tonino Martelli



COMUNE DI PALERMO

AREA TECNICA RIQUALIFICAZIONE URBANA E INFRASTRUTTURE
 Ufficio Città Storica

Lavori di restauro conservativo e di recupero della recinzione e dei corpi edilizi della Villa Giulia
 a confine con l'Orto Botanico e con l'area AMG.

Primo stralcio
PROGETTO ESECUTIVO

Progettazione:

arch. Michele Di Rosa
 arch. Angela Gebbia
 geom. Gioacchino Manzella

Responsabile Unico del Procedimento
 Ing. Tonino Martelli

Data:
 agosto 2016

Coordinatore della sicurezza:

arch. Giuseppe Orantelli

Visto: Il Dirigente

Rev. n.
Codice Elaborato:

Consulente restauratore:

dott.ssa. Sophie Bonetti

Elaborato:

PROGETTO - CANCELLATA SINISTRA

TAV. 11

Scala: 1/50

10

11

12

E

F

G

H




COMUNE DI PALERMO
Settore Città Storica

Vista la verifica del 28/10/2016, si esprime **Parere Tecnico favorevole**, ai sensi dell'art. 5 comma 3 della L.R. 12/2011, con contestuale atto prot. N. 1817208 del 04/11/2016, e **si valida** ai sensi dell'art. 26 comma 8 del del D. Lgs. 50/2016, con contestuale atto n. 1817308 del 04/11/2016.



04 NOV. 2016

Il R.U.P.
Ing. Tonino Martelli

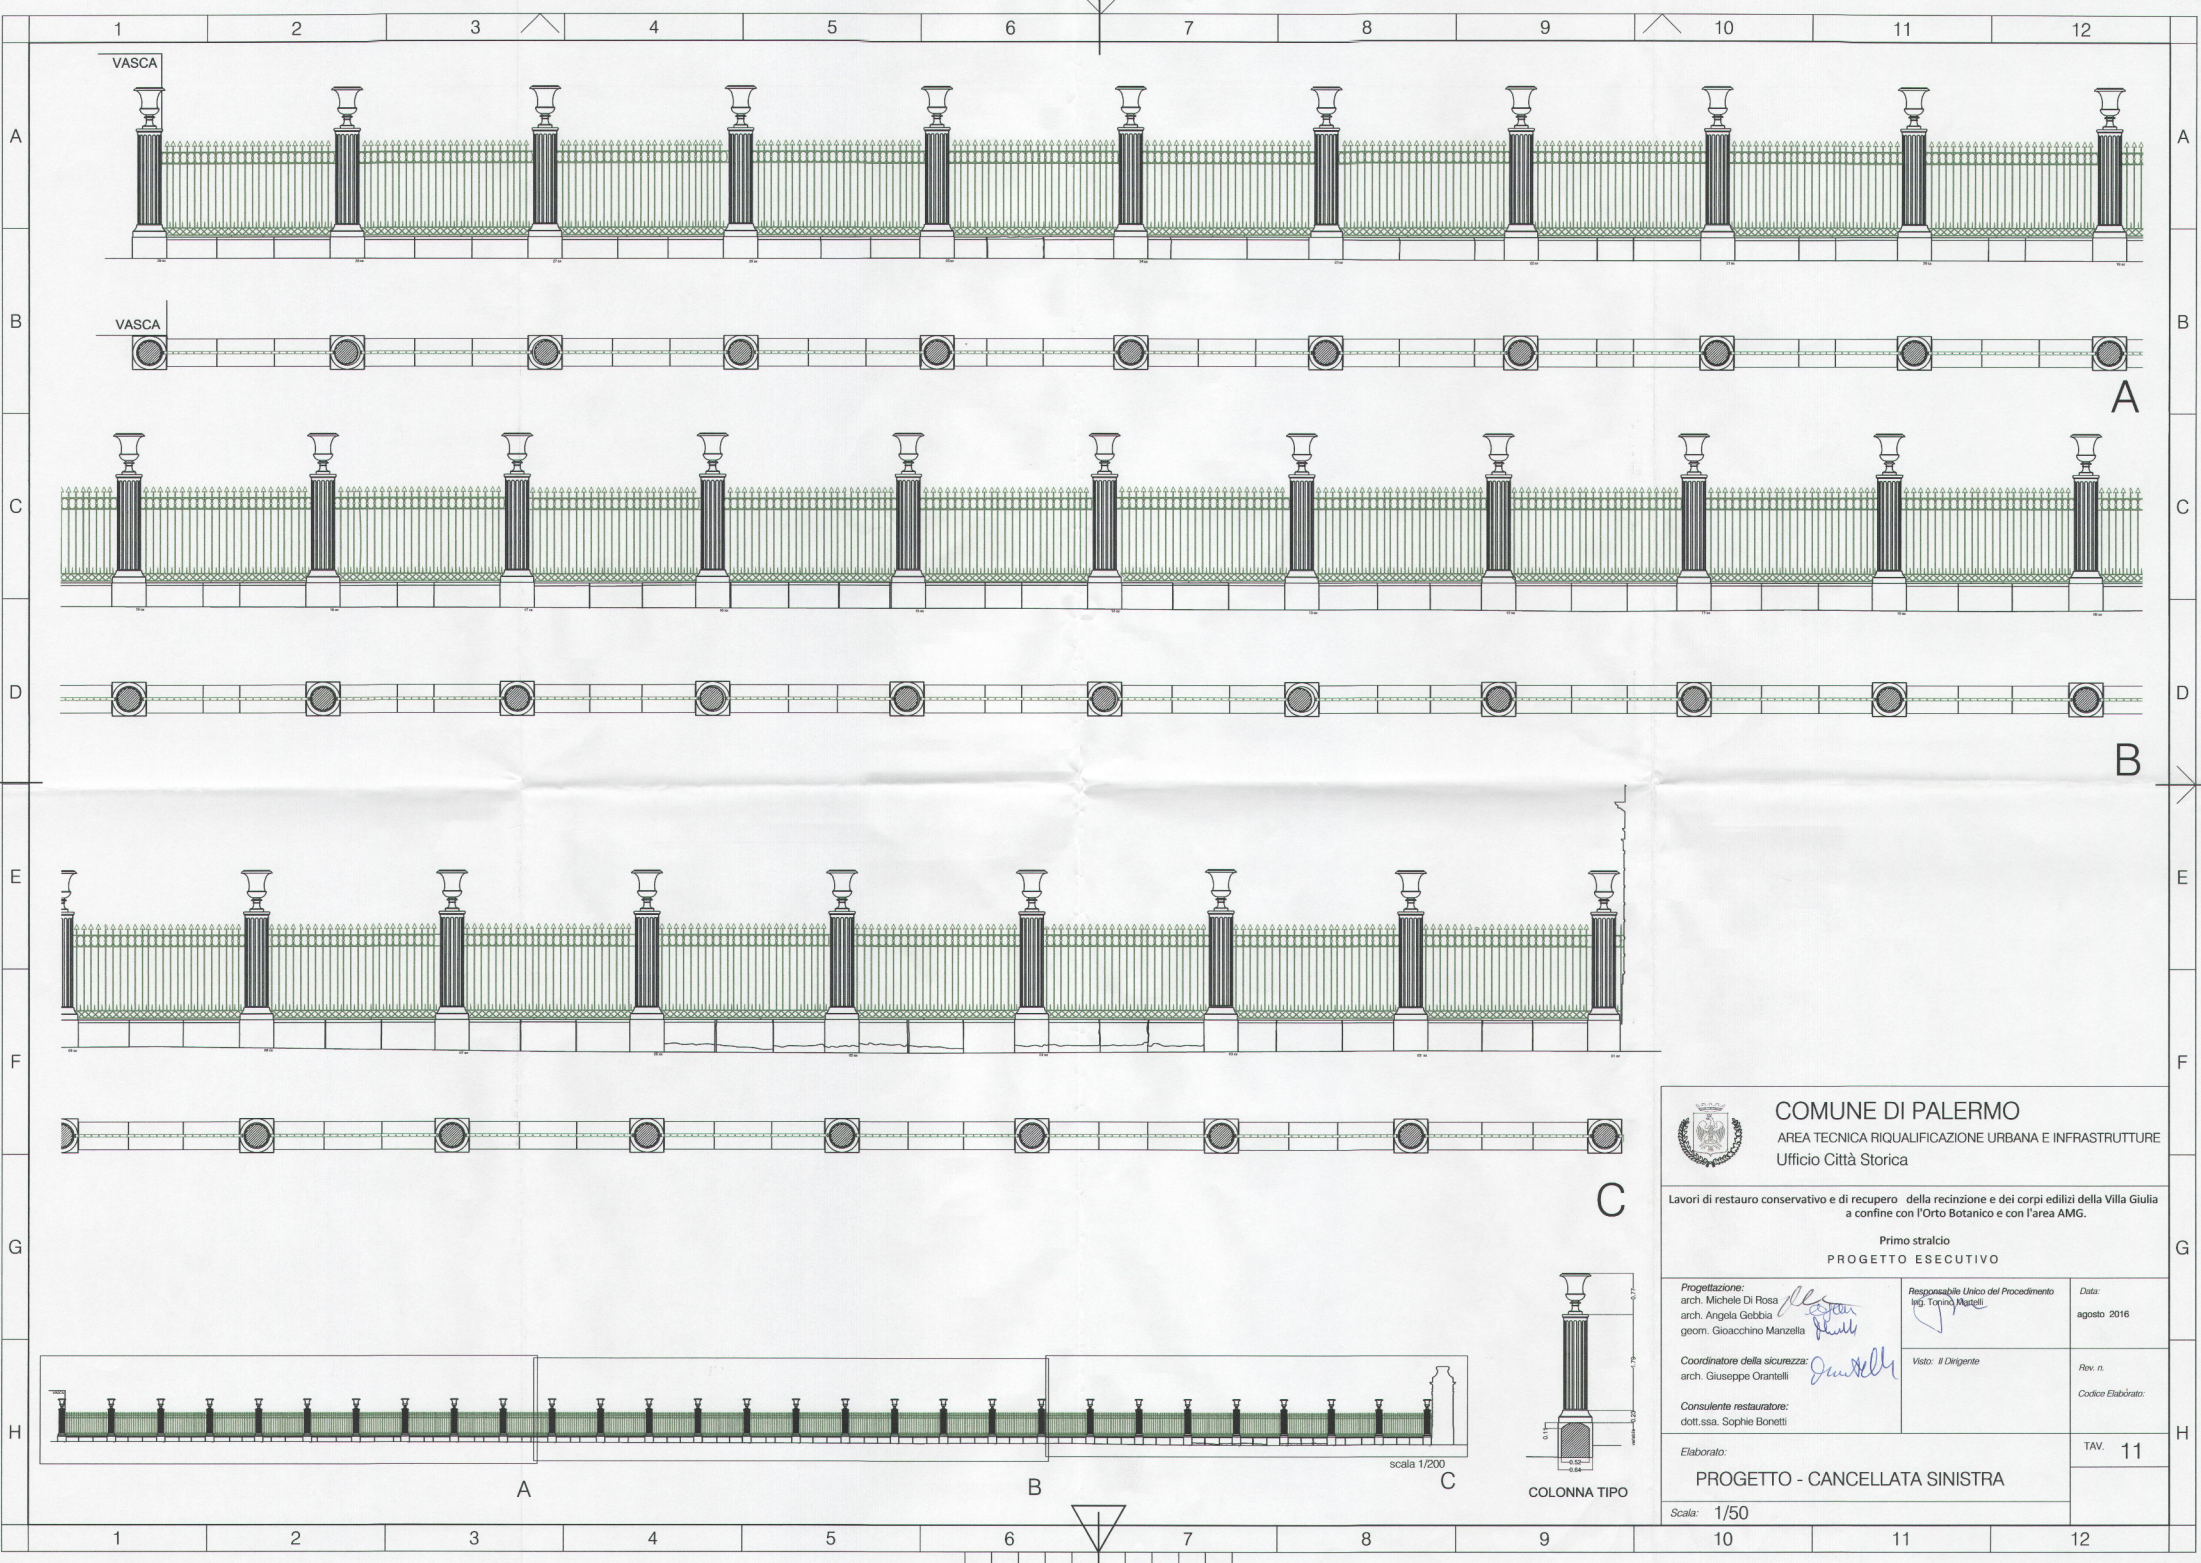

COMUNE DI PALERMO
 AREA TECNICA RIQUALIFICAZIONE URBANA E INFRASTRUTTURE
 Ufficio Città Storica

Lavori di restauro conservativo e di recupero della recinzione e dei corpi edilizi della Villa Giulia a confine con l'Orto Botanico e con l'area AMG.

Primo stralcio
PROGETTO ESECUTIVO

Progettazione:
 arch. Michele Di Rosa
 arch. Angela Gebbia
 geom. Gioacchino Manzella

Responsabile Unico del Procedimento
 Ing. Torino Martelli

Data:
 agosto 2016

Coordinatore della sicurezza:
 arch. Giuseppe Orantelli

Visto: Il Dirigente


Rev. n.
 Codice Elaborato:

Consulente restauratore:
 dott.ssa. Sophie Bonetti

Elaborato:
PROGETTO - CANCELLATA SINISTRA

TAV. 11

Scala: 1/50

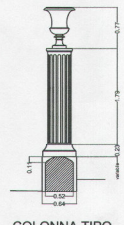

COLONNA TIPO

scala 1/200