



CITTÀ DI PALERMO

AREA TECNICA DELLA MUNICIPALIZZAZIONE URBANA E DELLE INFRASTRUTTURE
UFFICIO EDILIZIA SOCIALE/STICA

Pon Metro - Progetto Palermo costa sud -
Azione "Classe A - Riqualificazione energetica
di edifici scolastici"

Foritura e posa in opera degli infissi esterni nei piani
scolastici S. Agata, Nicolò e San Ciro


PIEDICAPALCATELLI
Via Parione 34

ABAACO INFISSI


Scala: 1/200 / 1/50
GIUGNO 2017

IL DIRIGENTE
Arch. Roberta Romeo


C:\Users\101092071\Desktop\particolare infisso.JPG

 


Particolare sezione infisso

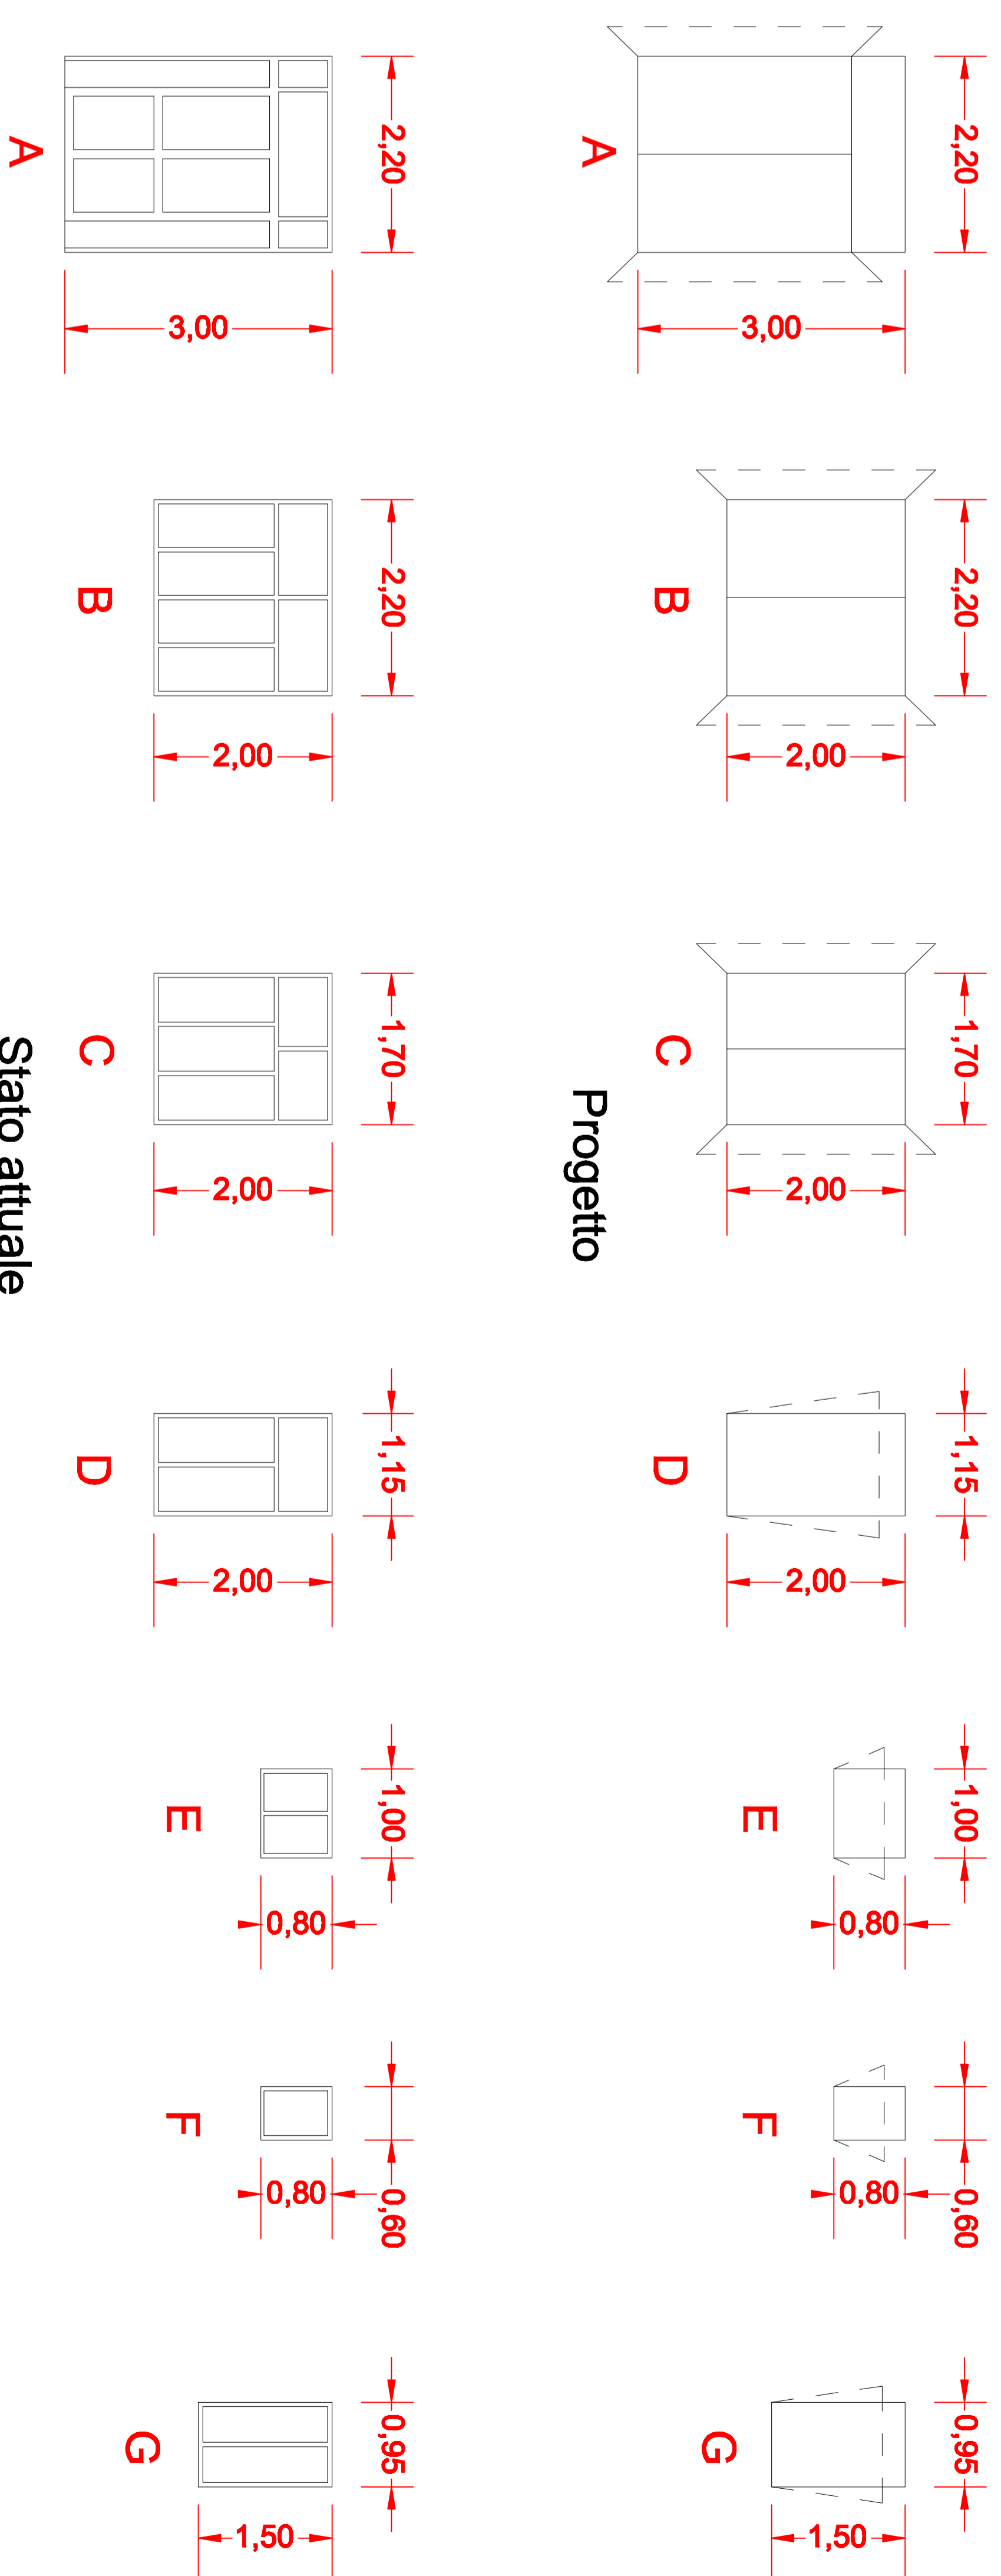

PIANO TERRA

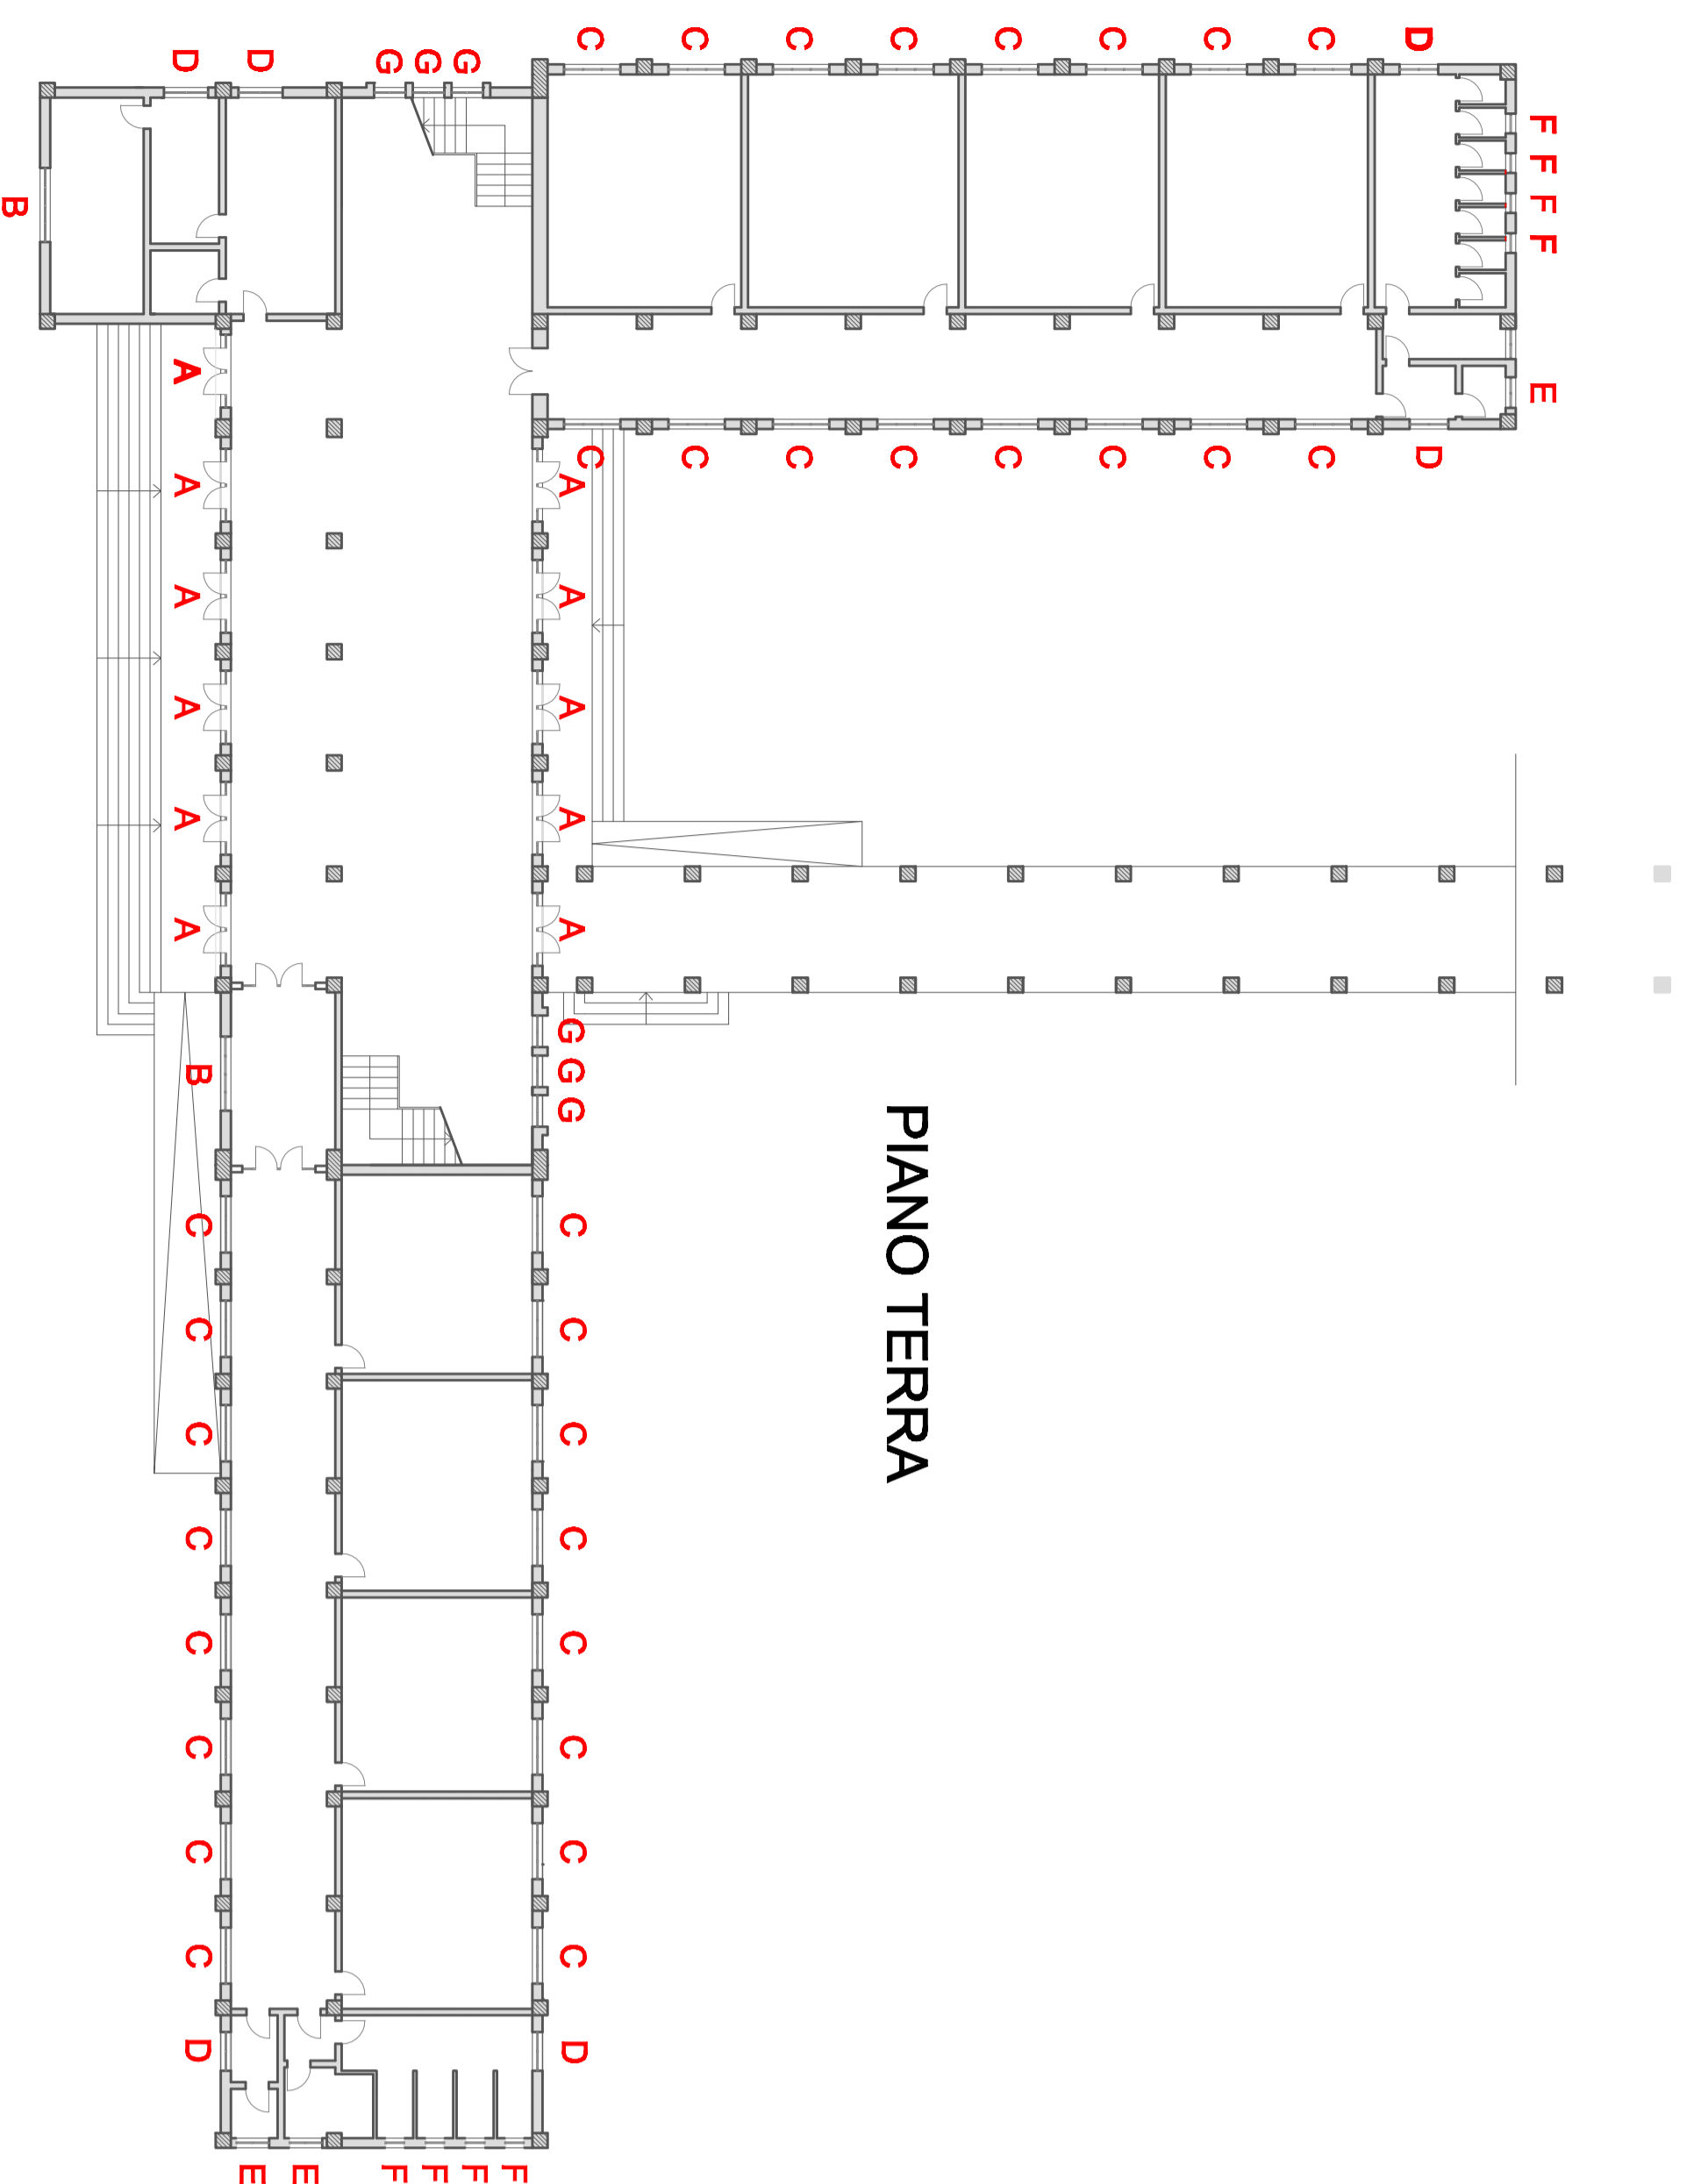

PIANO PRIMO

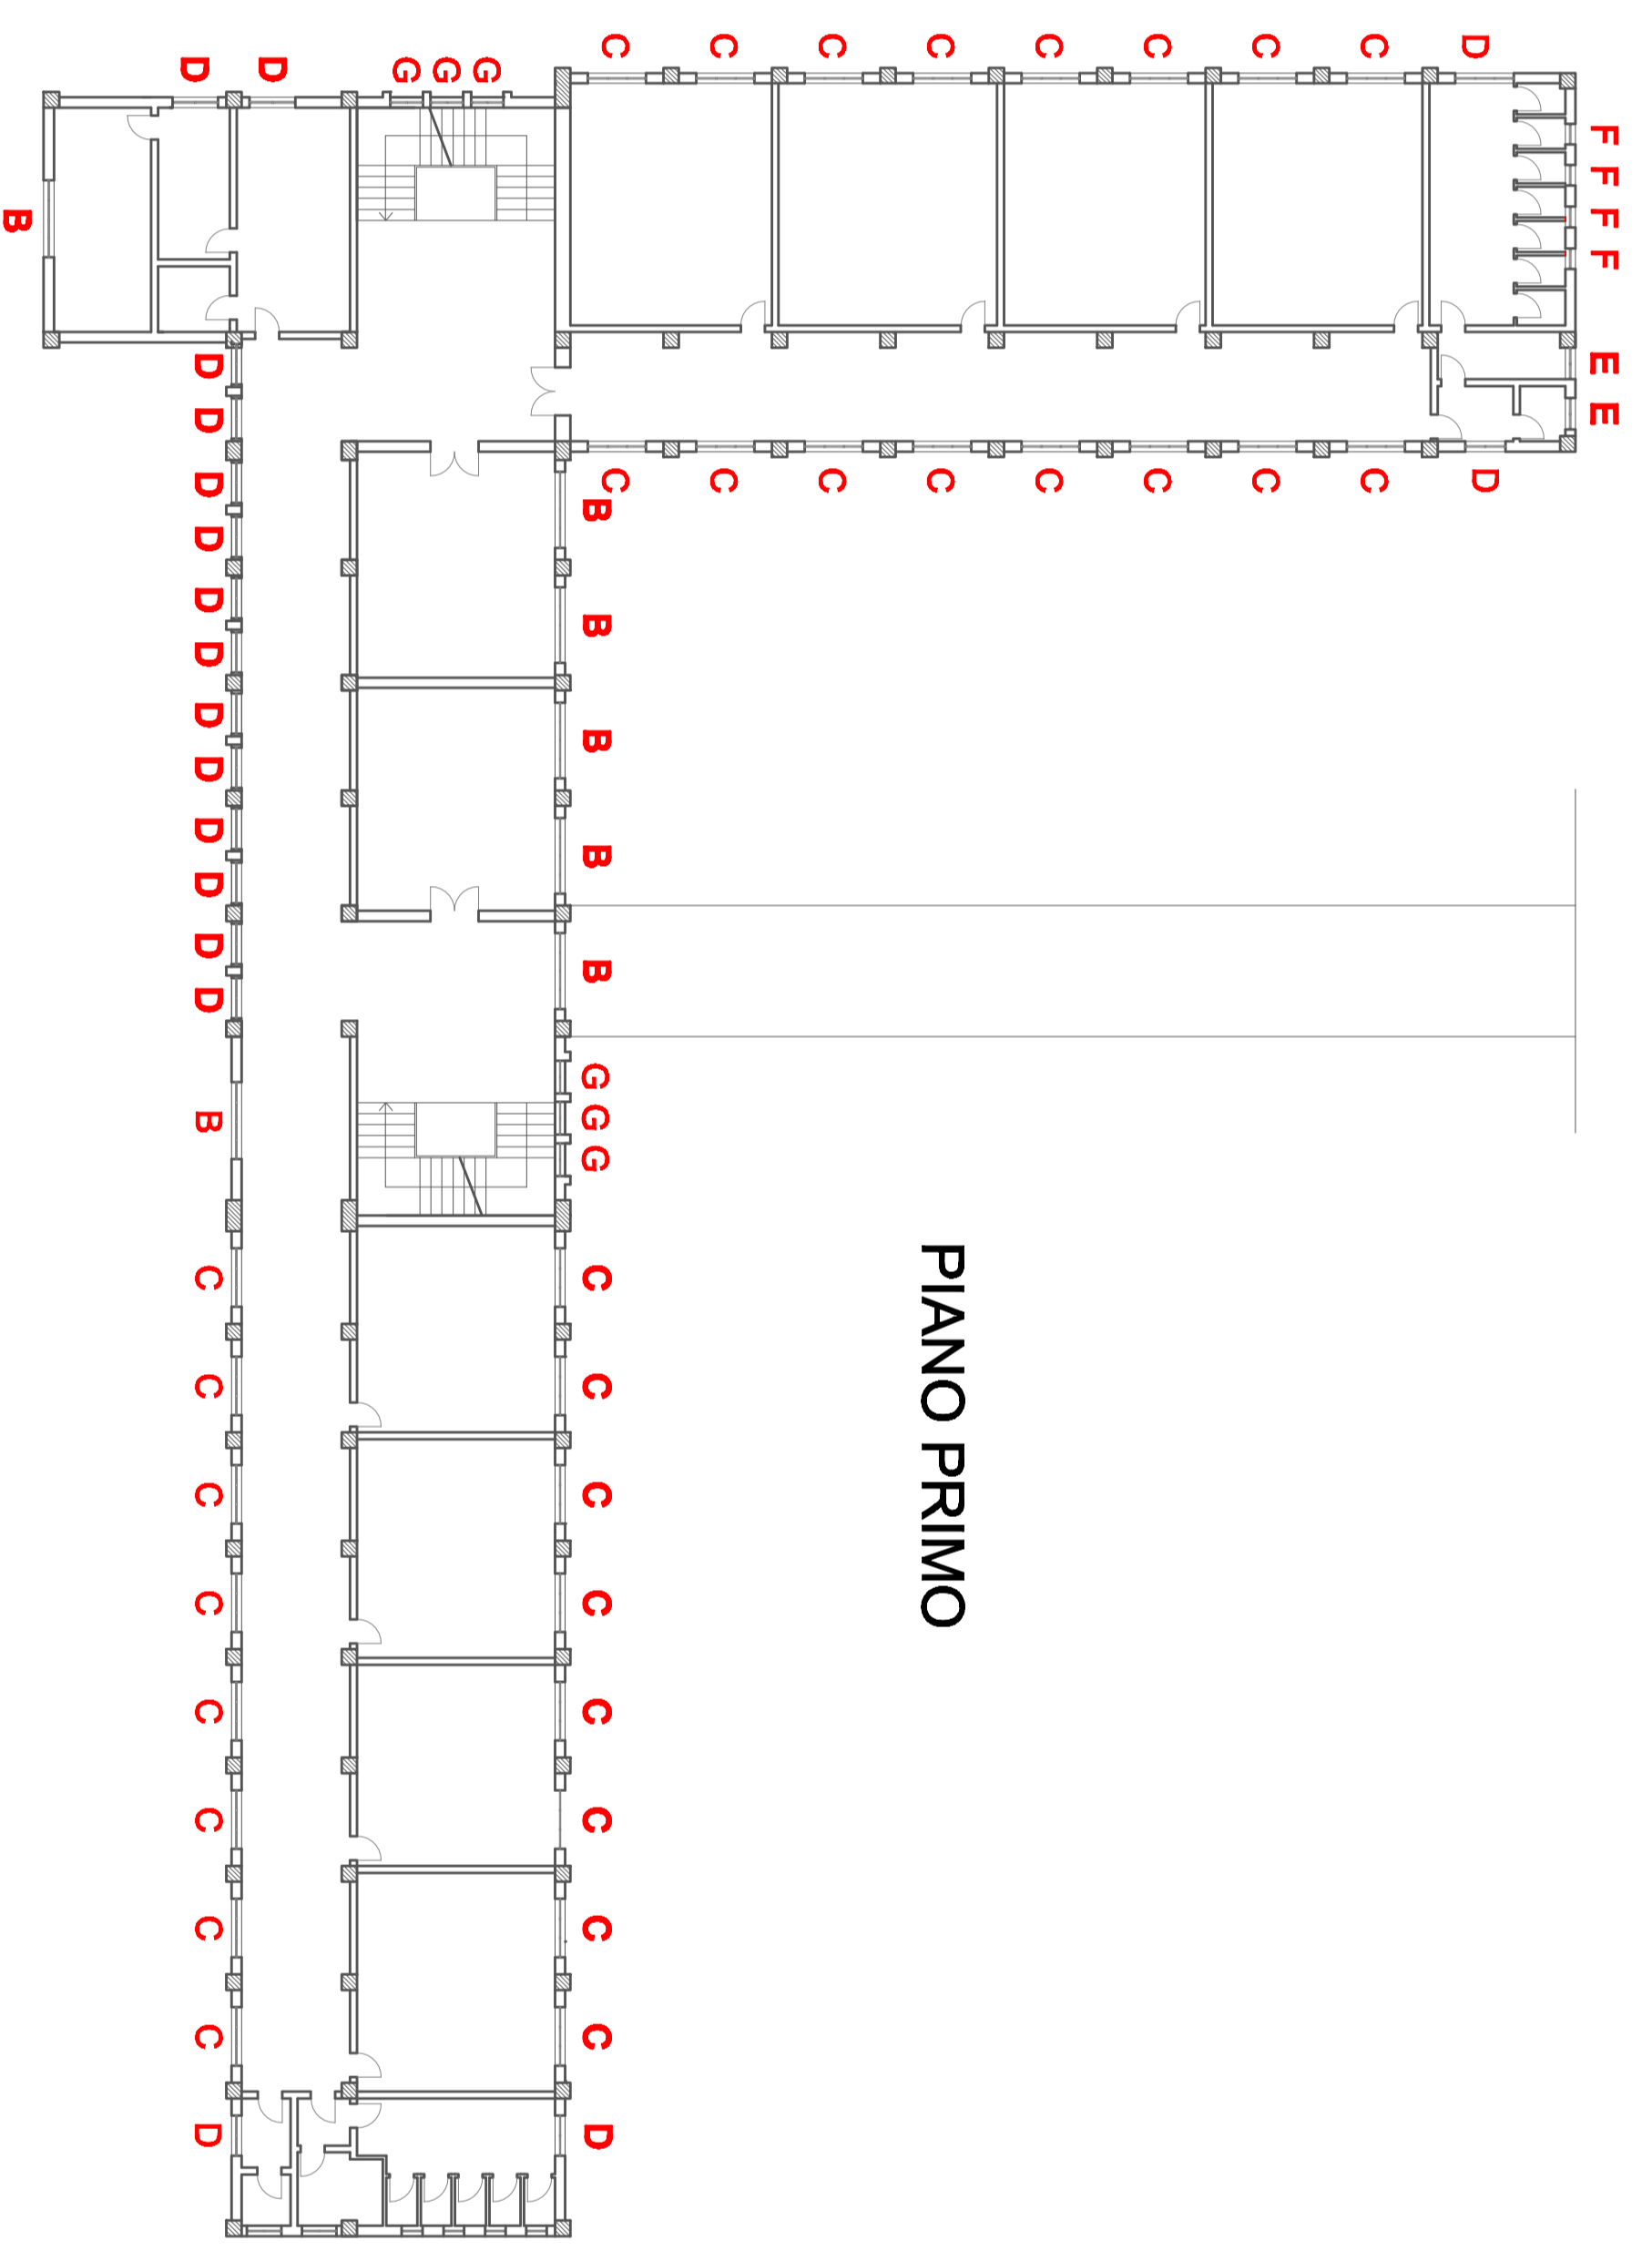

PIANO SECONDO

