


SEZIONE B-B  
STATO DI FATTO - SCALA 1:100

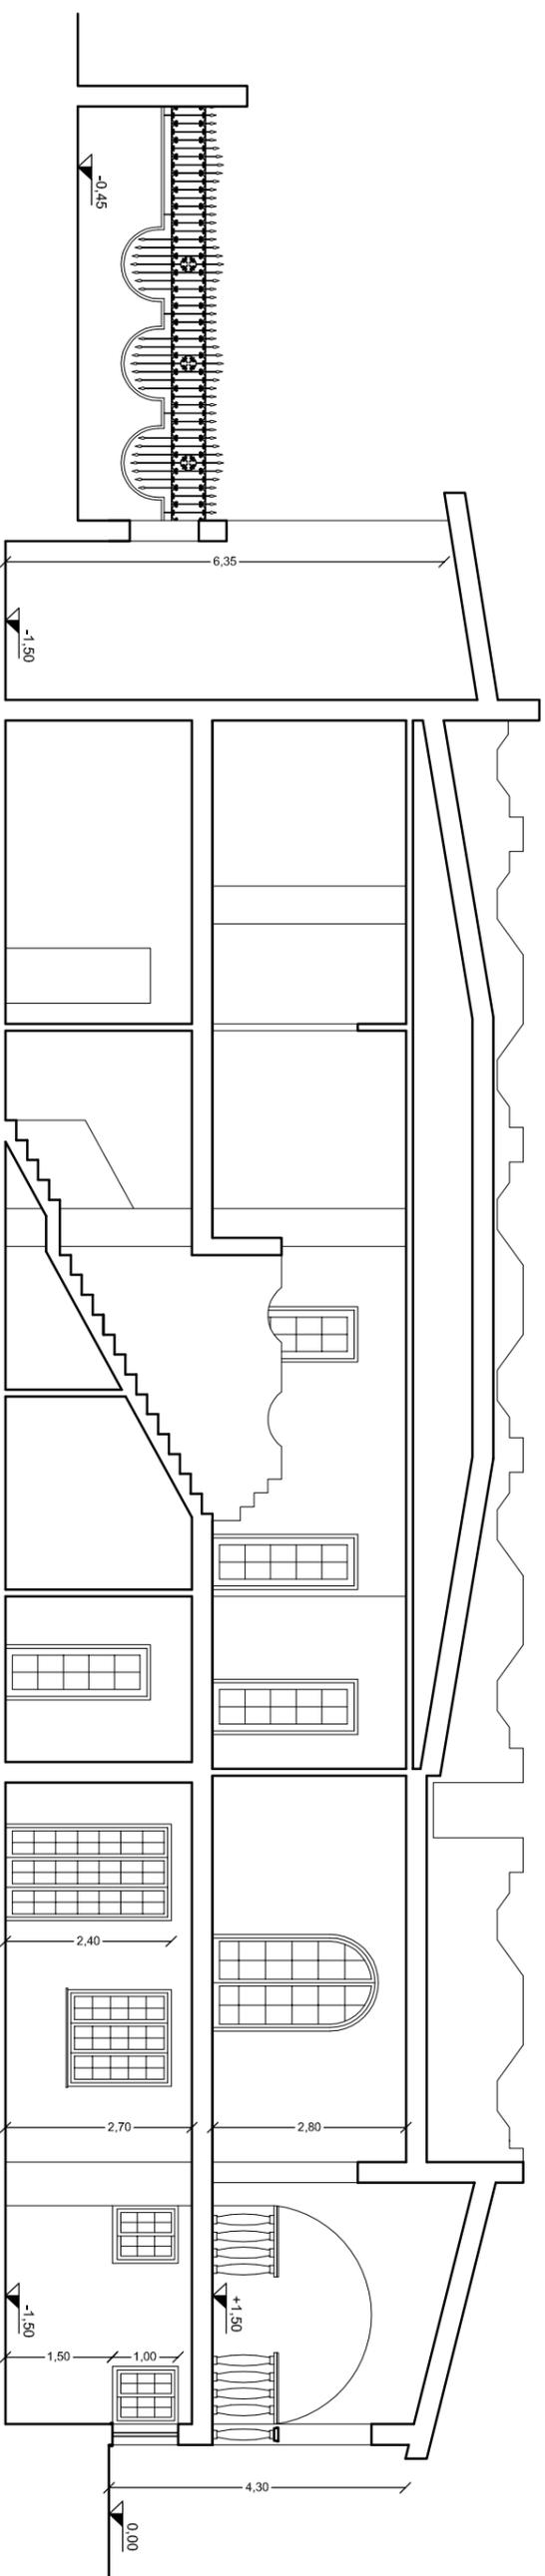

SEZIONE A-A  
STATO DI FATTO - SCALA 1:100