


PROSPETTO NORD
STATO DI FATTO - SCALA 1:100

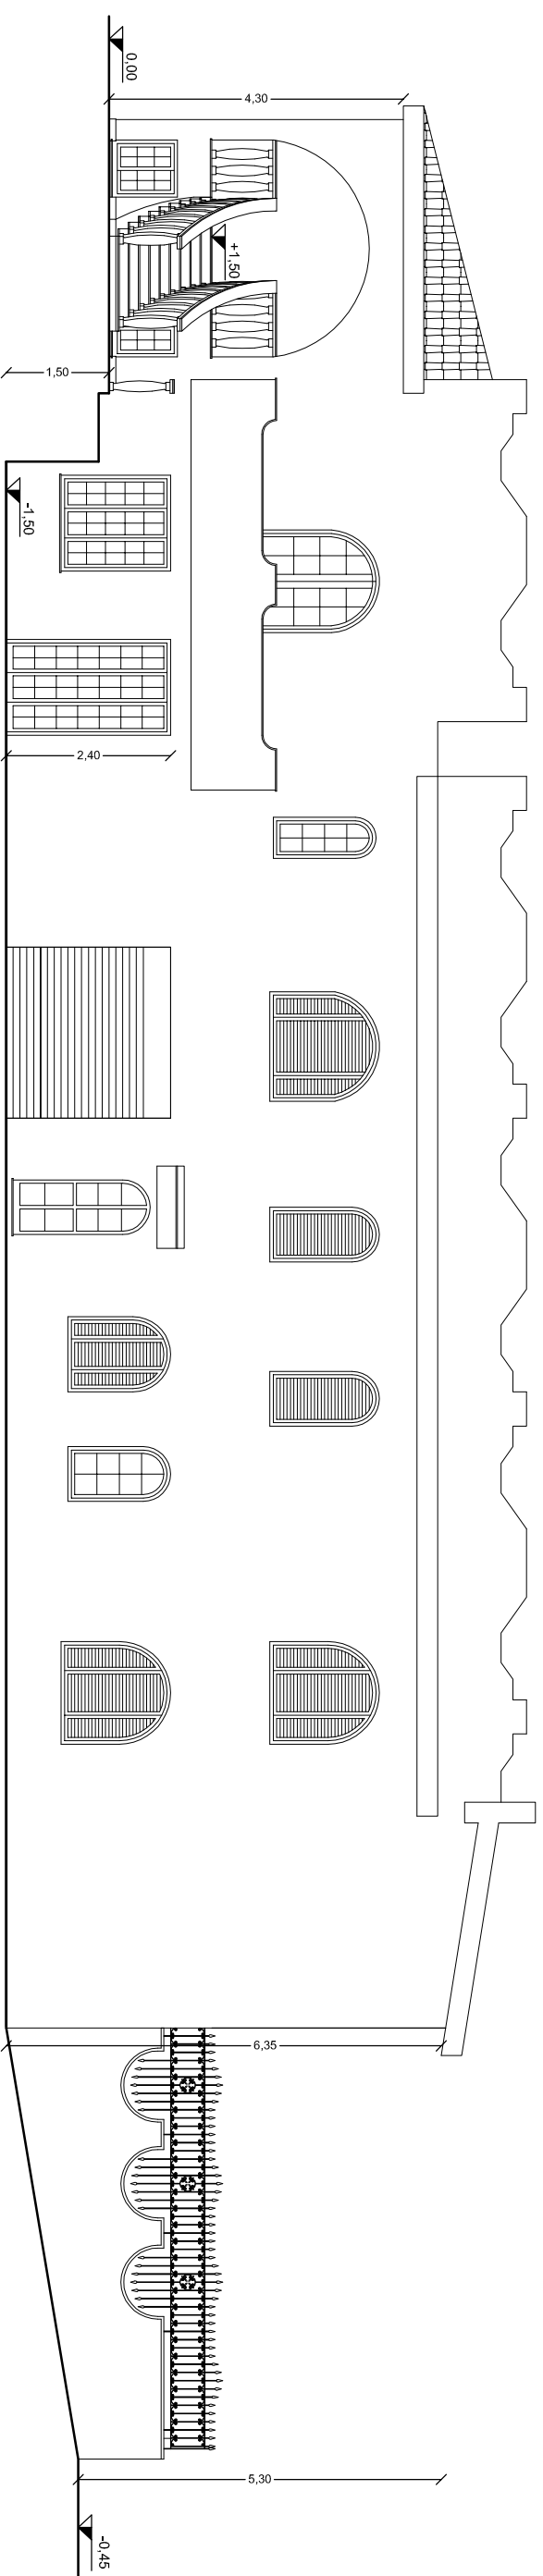

PROSPETTO OVEST
STATO DI FATTO - SCALA 1:100