


PROSPETTO SUD
STATO DI FATTO - SCALA 1:100

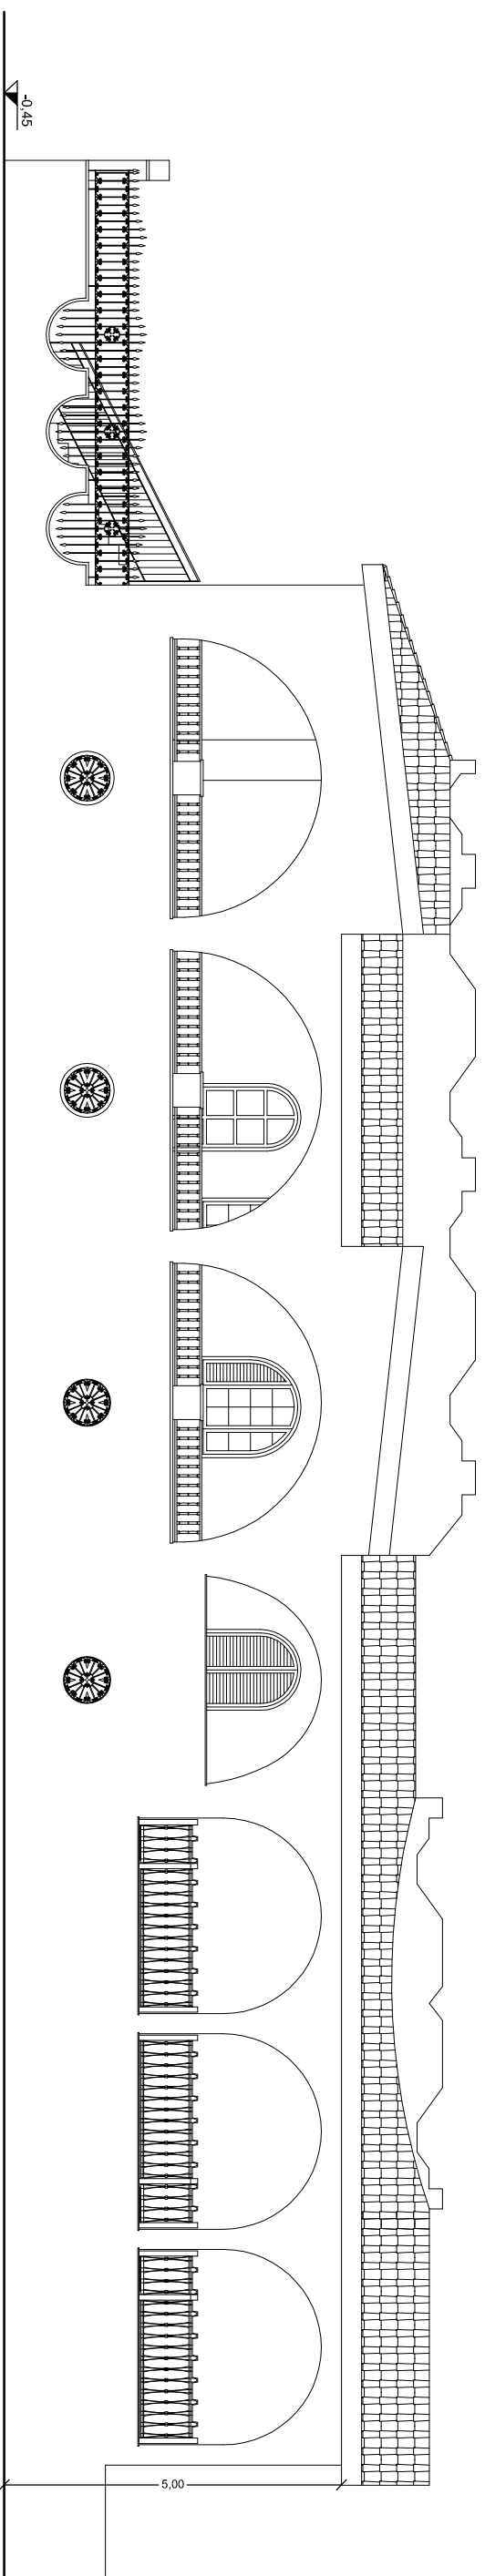

PROSPETTO EST
STATO DI FATTO - SCALA 1:100