




MUNICIPIO DI PALERMO  
 AREA INFRASTRUTTURE  
 SERVIZIO EDILIZIA SCOLASTICA

PROGETTO DELL'INTERVENTO PER LA MESSA  
 IN SICUREZZA O RIDUZIONE DEL RISCHIO  
 CONNESSO ALLA VULNERABILITA' DEGLI  
 ELEMENTI NON STRUTTURALI DEL  
 PLESSO SCOLASTICO "F. FERRARA"  
 A PALERMO - PIAZZA MAGIONE 1

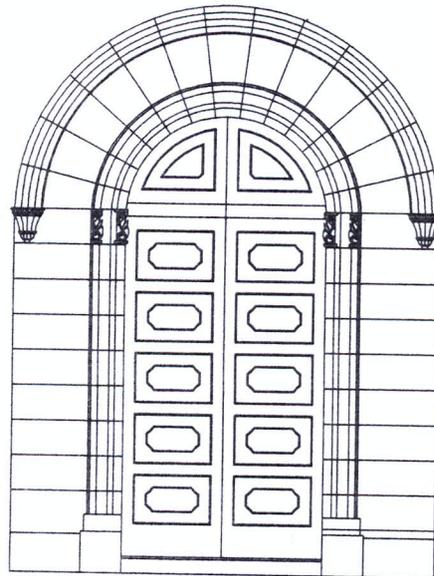

Progetto coerente con gli obiettivi del programma  
 (Delibera CIPE 32/2010).  
 Verificata la congruenza economica  
 IL DIRIGENTE  
 (dott. ing. G. Coppola)


*[Handwritten signature]*

gruppo di progettazione <p style="text-align: center;">- PROGETTISTI INCARICATI -</p> arch. Diletta De Angelis Ricciotti, geom. Benedetto D'Amico, geom. Luigi Birriola p.i. Salvatore Maniscalco, coordinatore per la sicurezza in fase di progettazione arch. Lucia Pierro - Collaboratori: dis. Fabio Lombardo		firme progettisti incaricati ARCHITETTO Diletta De Angelis Ricciotti <i>[Handwritten signature]</i>  IL Resp Dott. Ing. GAETANO RUSSO 
livello di progettazione <p style="text-align: center;">PROGETTO DEFINITIVO</p>		
n° gen. 002		
n° elaborato	titolo elaborato <p style="text-align: center;">INQUADRAMENTO URBANISTICO</p>	
data MAGGIO 2011	aggiornamenti	

STRALCIO P.R.G.  
Scala 1:5000



STRALCIO CARTA TECNICA CENTRO STORICO  
Scala 1:500

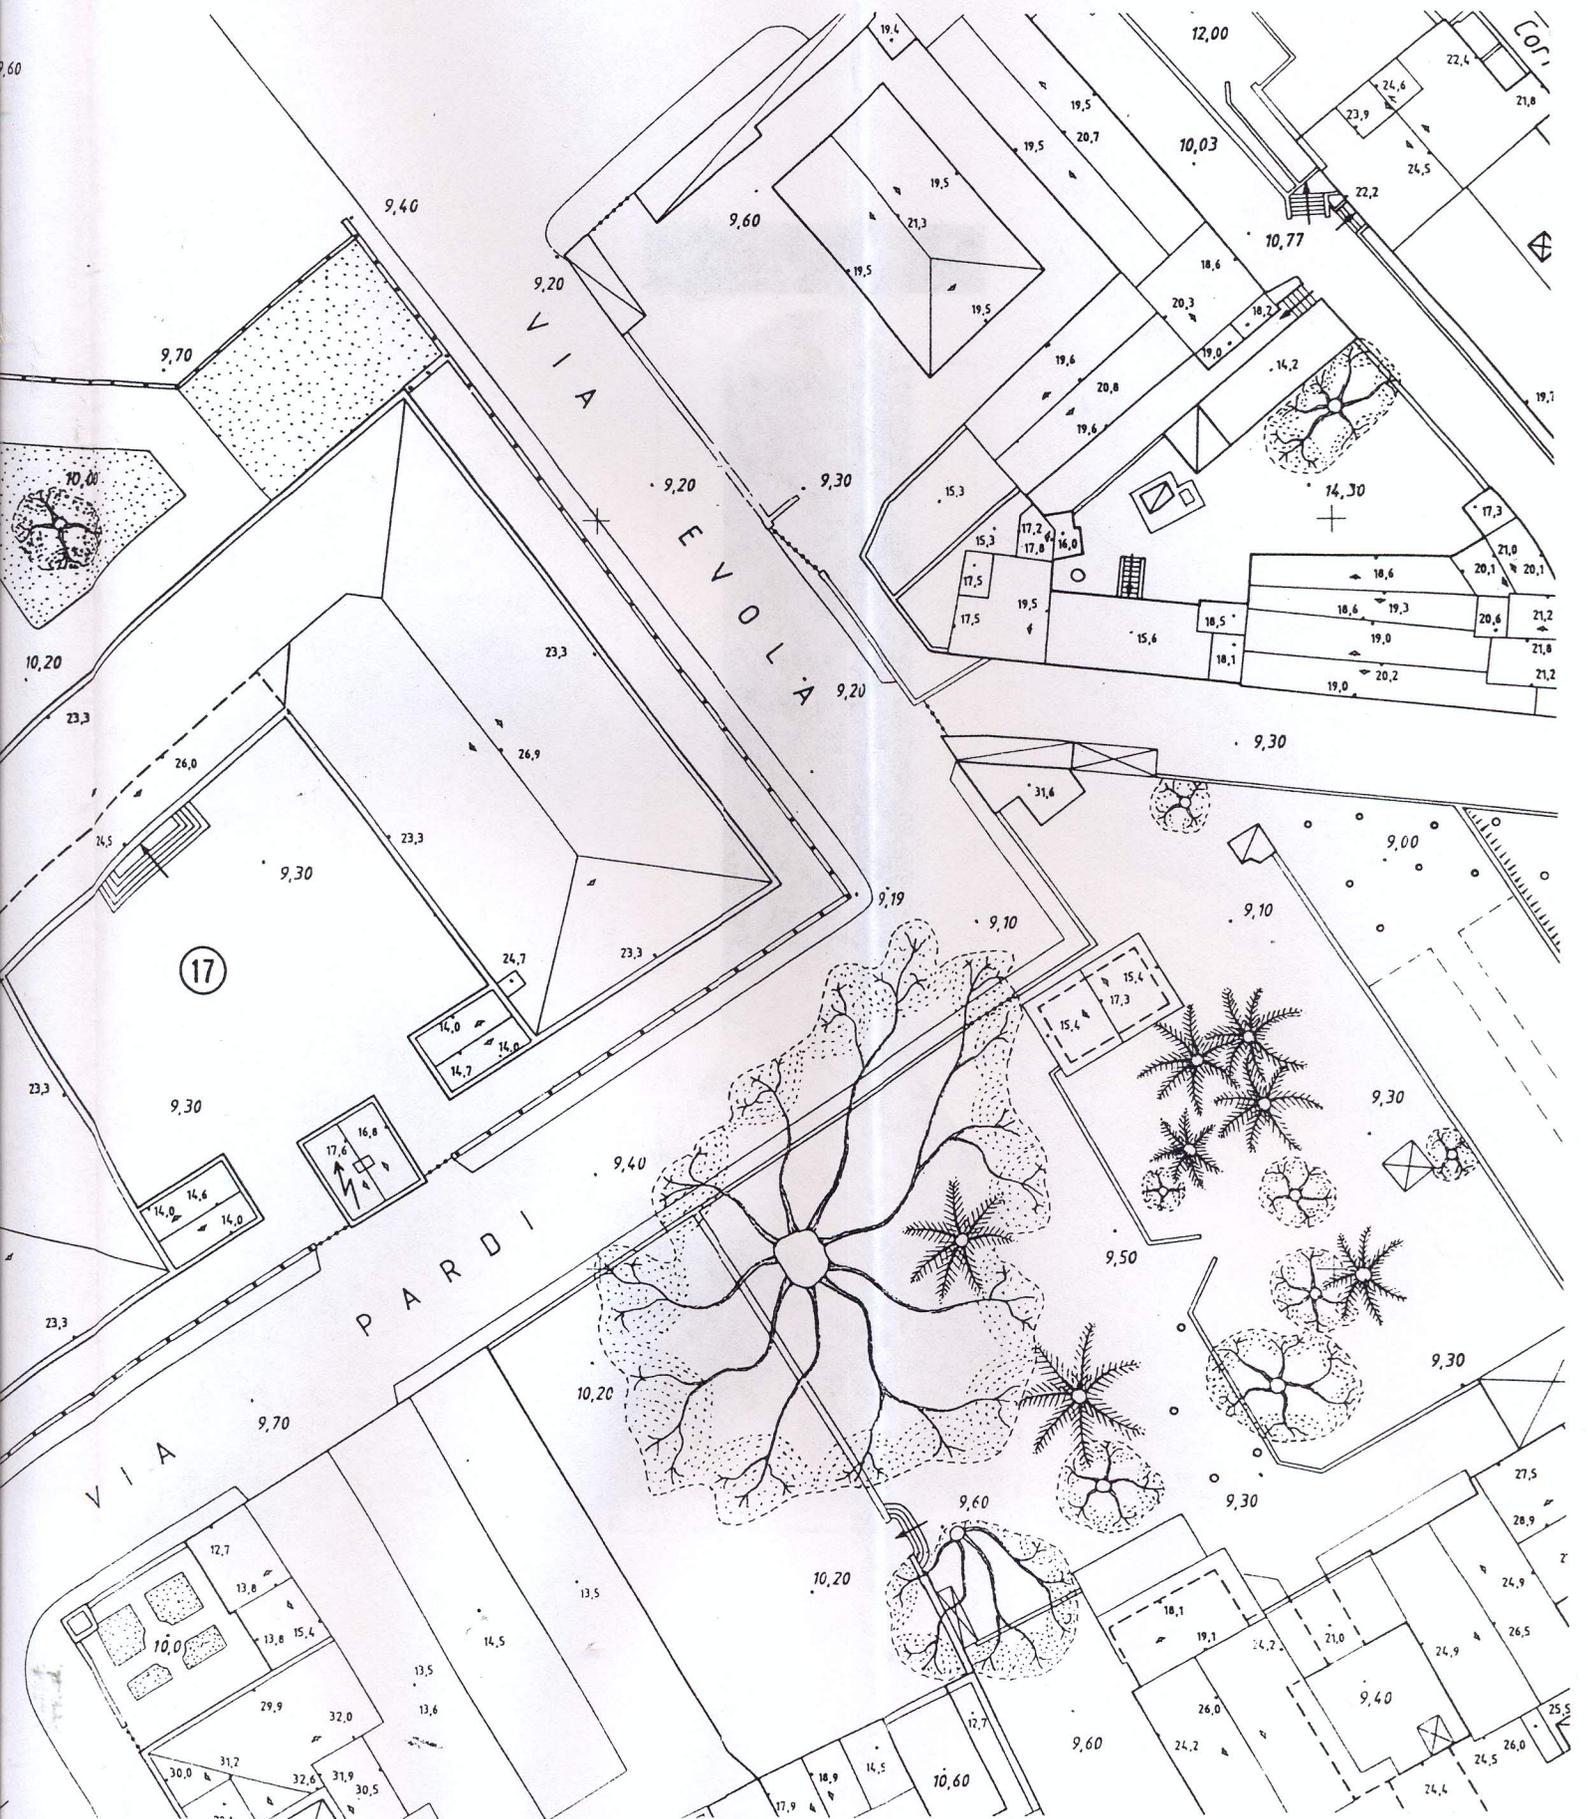

AREA NON RILEVATA

VIA F. EVOLA

VIA C. PAROLI

AREA NON RILEVATA

PIAZZA MAGIONE

AREA NON RILEVATA

PIAZZA DELLO SPIRITO

