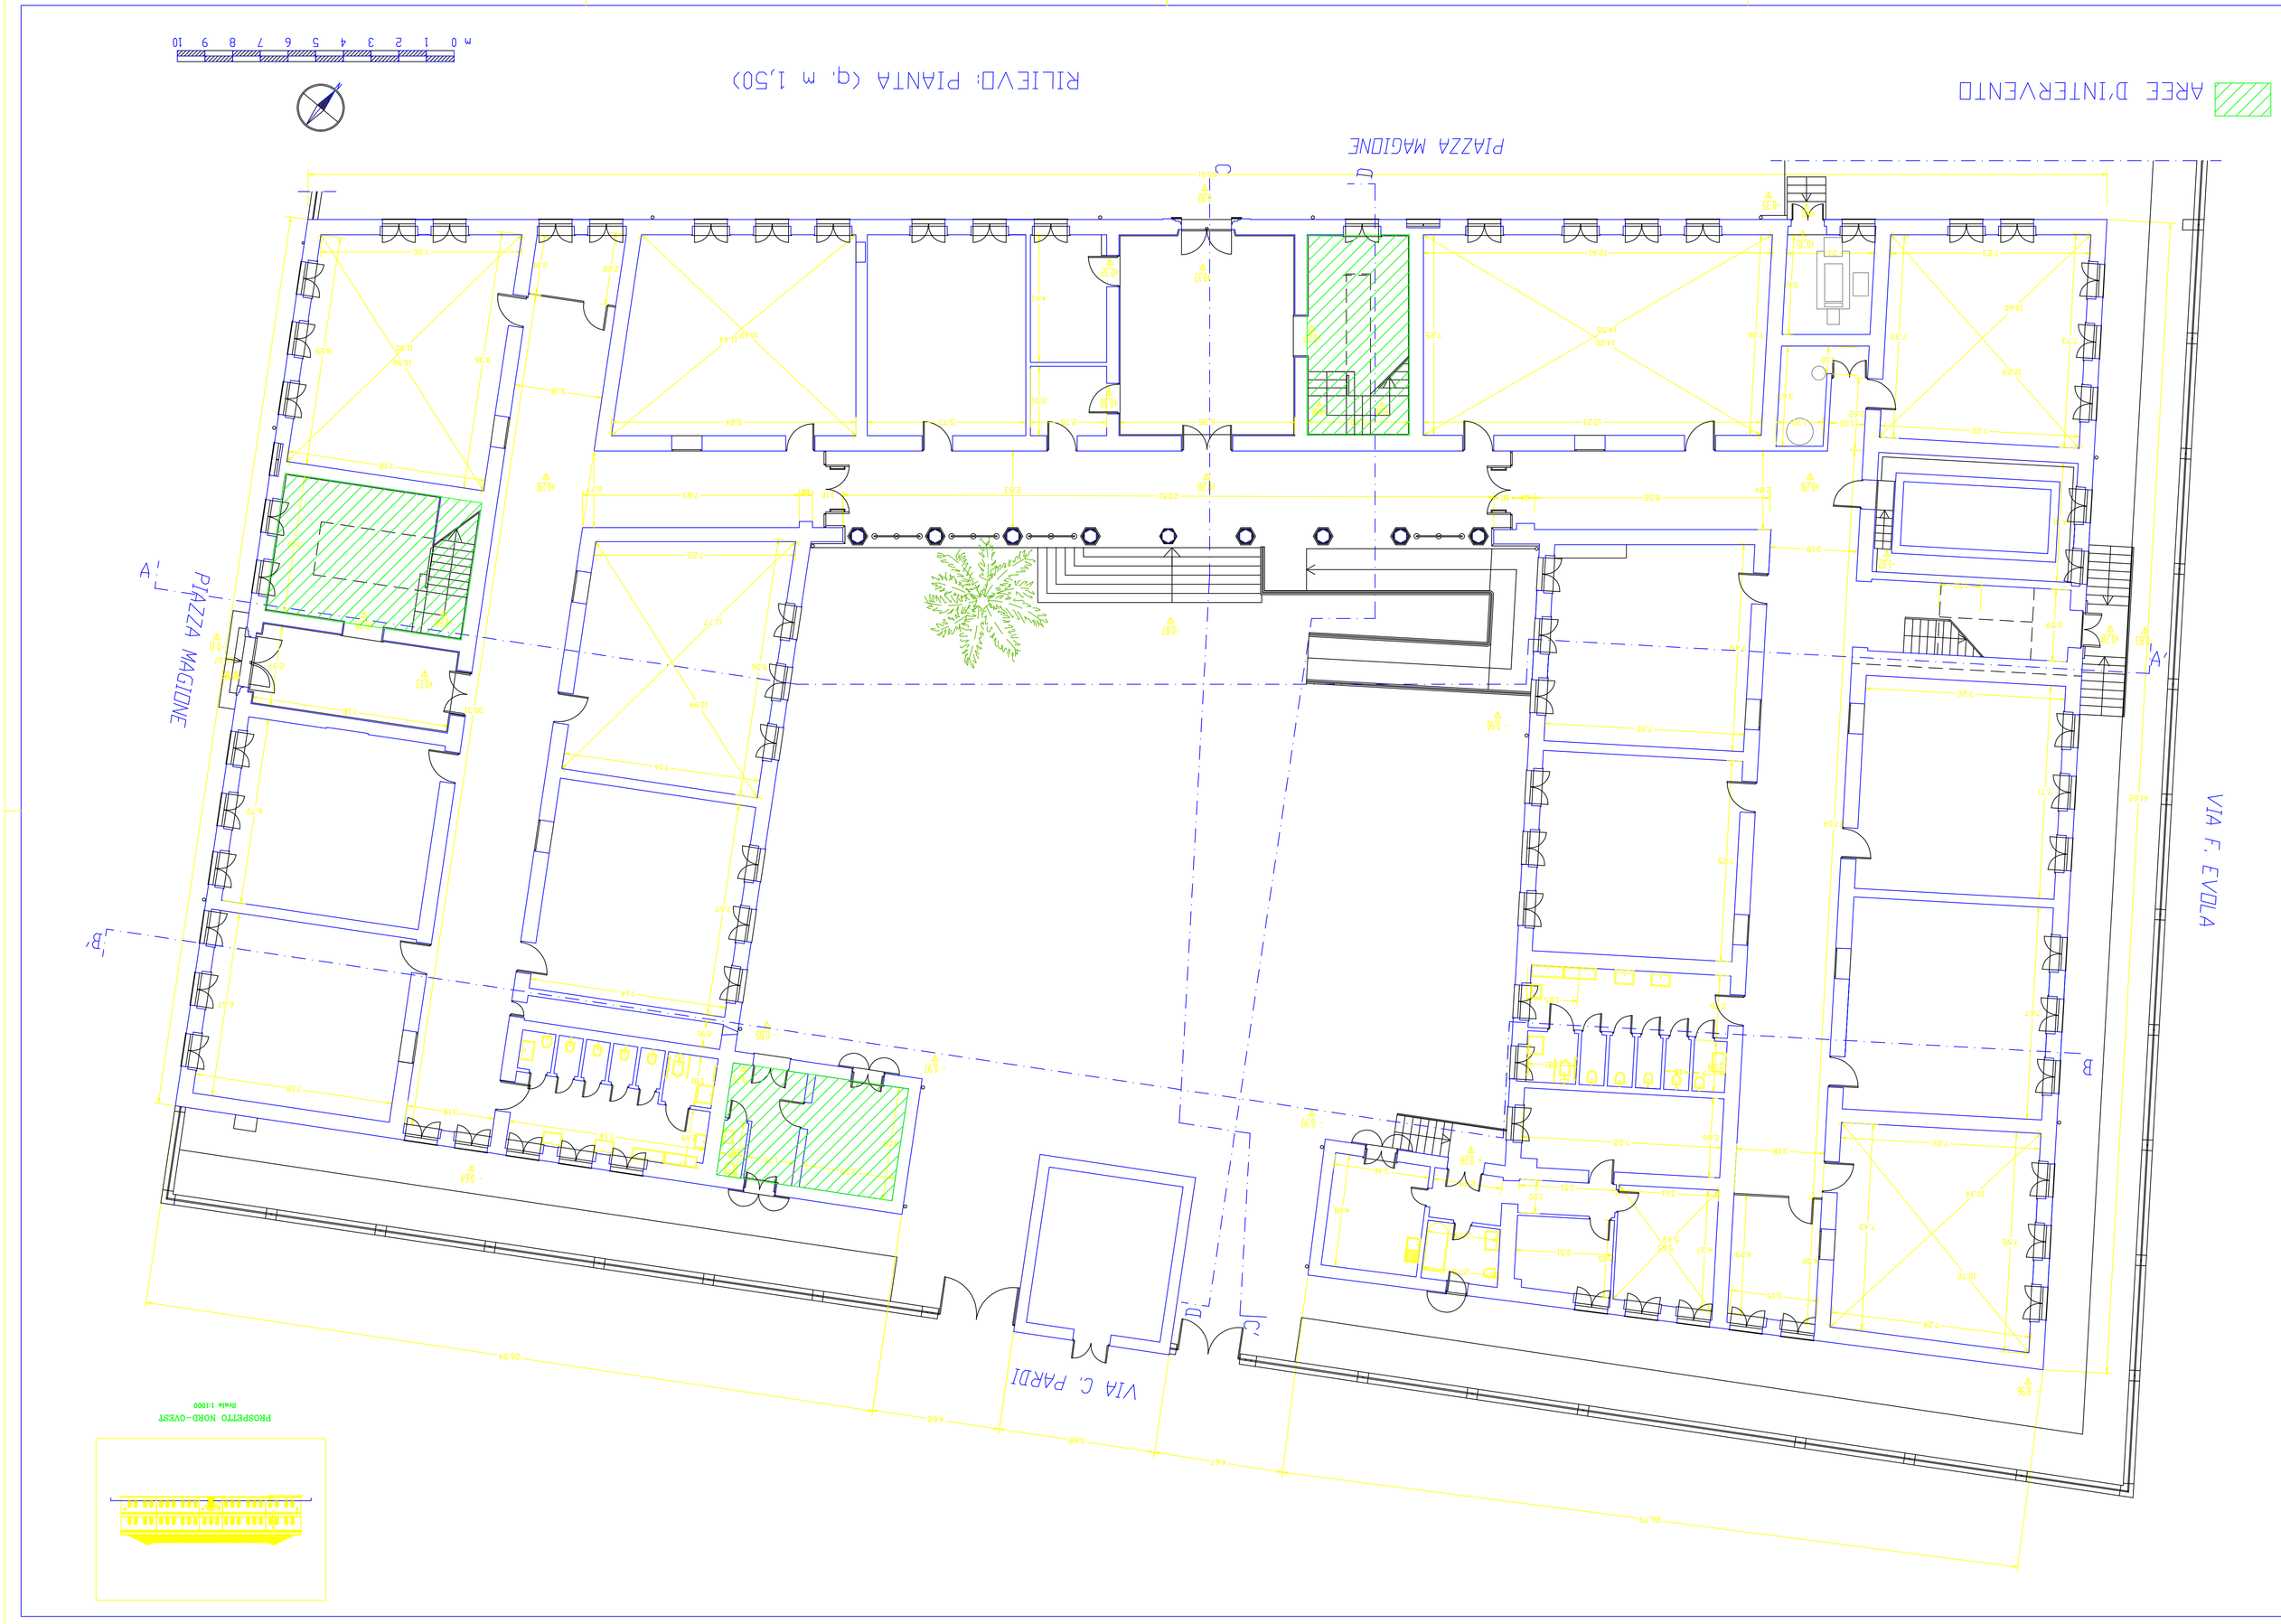

Gruppo di progettazione	– PROGETTISTI INCARICATI – arch. Dalila Angela Rosalia Bonafede, geom. Benedetto D'Anca, geom. Luigi Bertolo p.i. Salvatore Mantelooke, consulente per la sicurezza in fase di progettazione arch. Lucia Pierro – Collaboratori: dis. Fabio Lombardo
Tavola di progettazione	PROGETTO DEFINITIVO
n° tav.	003
n° elaborato	Tavola edotta
	PLANIMETRIA PIANO TERRA
Data	MAGGIO 2011
aggiornamenti	

MUNICIPIO DI PALERMO

AREA INFRASTRUTTURE
SERVIZIO EDILIZIA SCOLASTICA

PROGETTO DELL'INTERVENTO PER LA MESSA IN SICUREZZA O RIDUZIONE DEL RISCHIO CONNESSO ALLA VULNERABILITA' DEGLI ELEMENTI NON STRUTTURALI DEL PLESSO SCOLASTICO "F. FERRARA" A PALERMO – PIAZZA MAGIONE 1