



. IDONEITÀ TECNICA E
 . CONGRUITÀ DEI PREZZI
 . PROT. INT. 943 DEL 07-12-2016

H 2019.
 (Sig. Luciano Vallone)



Comune di Palermo

Area Tecnica della Riqualificazione Urbana e delle Infrastrutture

Ufficio Servizi Pubblici a Rete e di Pubblica Utilità

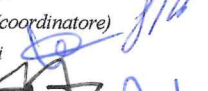
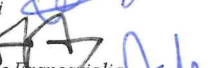


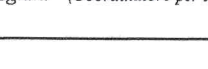



U.O. n. 2 - Manutenzione Opere Idriche e Fognarie

Via Ausonia n. 69 - 90146 Palermo Fax 091 7402645

Lavori di manutenzione straordinaria del canale di maltempo Boccadifalco
ACCORDO QUADRO

Il R.U.P.
 Ing. Luciano Vallone

Gruppo di progettazione

Ing. Giuseppe Letizia (coordinatore) 
 Geologo Giuseppe Vinti 
 Arch. Fabrizio Ferro 
 Geom. COME Salvatore Francaviglia 
 Geom. Maurizio Argento 
 Geom. Scialabba Rosario 
 Esp. di Prog. Carmelo Pomo 
 Esp. Geom. Giovanni Seghini (Coordinatore per la sicurezza in fase di progettazione) 

Il Dirigente dell'Ufficio:
 Ing. Sergio Romano

Data:

DIC. 2016

Scala: 1:5.000

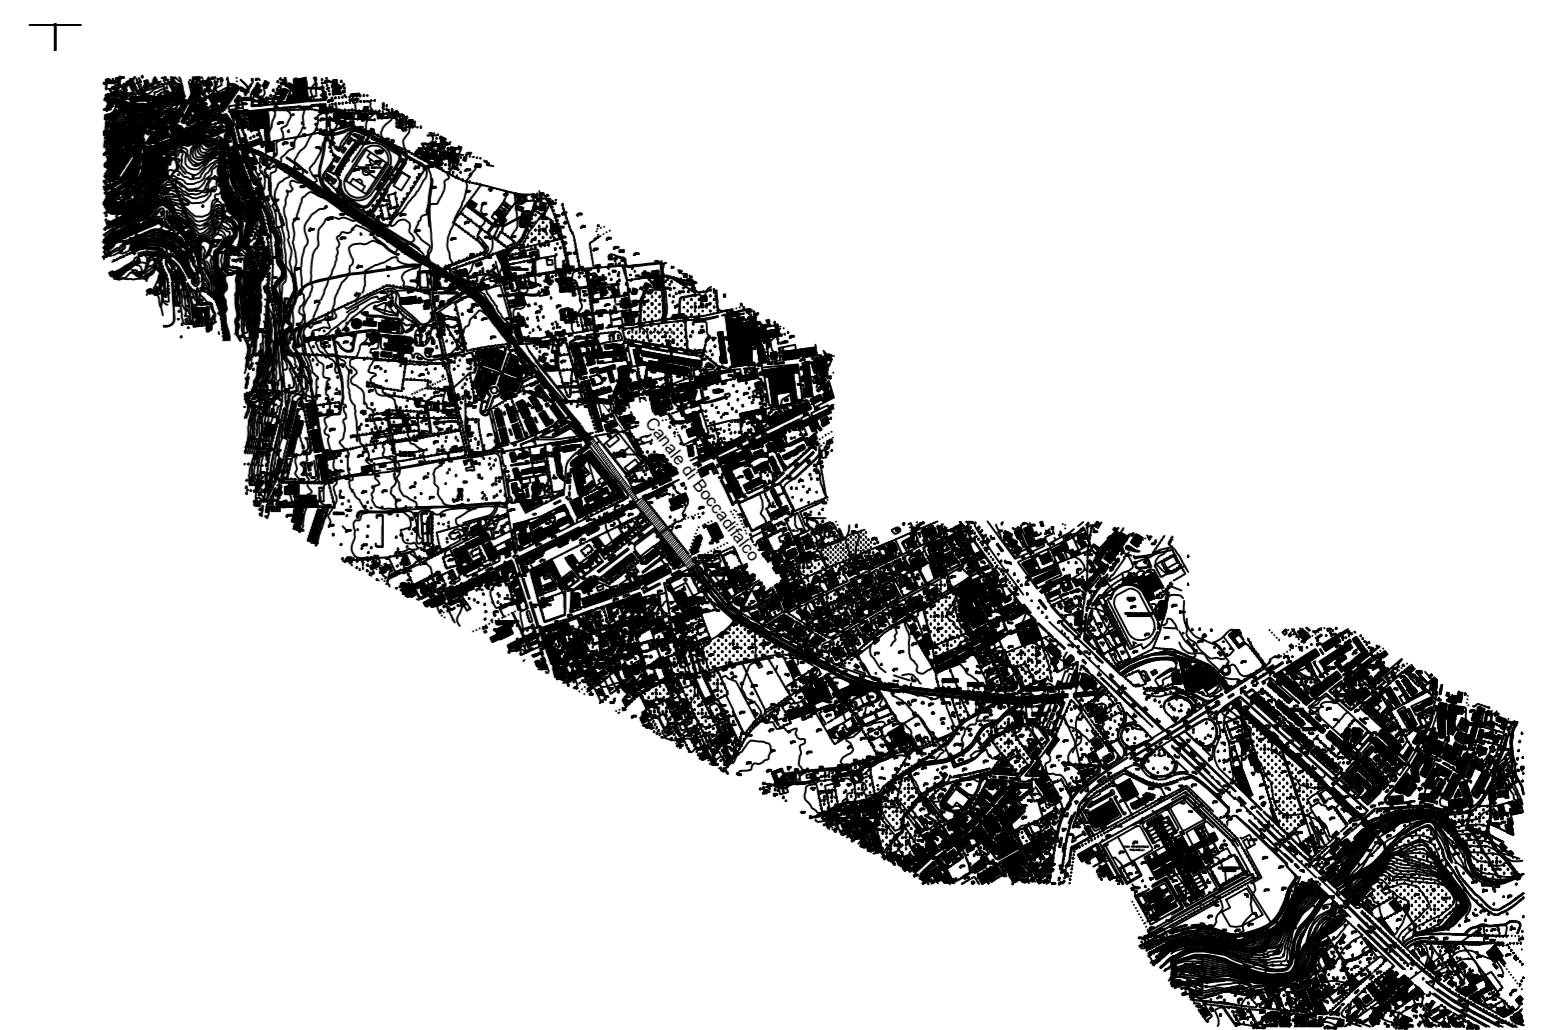
**Planimetria catastale con indicazione del canale
 di maltempo Boccadifalco**


D.4



Planimetria catastale con indicazione canale di maltempo Boccadifalco

scala 1:5.000



	Comune di Palermo Area Tecnica della Riqualificazione Urbana e delle Infrastrutture Ufficio Servizi Pubblici a Rete e di Pubblica Utilità U.O. n. 2 - Manutenzione Opere Idriche e Fognarie Via Ausonia n. 69 - 90146 Palermo Fax 091 7402645		
	Lavori di manutenzione straordinaria del canale di maltempo Boccadifalco ACCORDO QUADRO		
P.R.U.P. Ptg. Luciano Valtore	Gruppo di progettazione: Ing. Giuseppe Lettieri (coordinatore) Geologo Giuseppe Fini Arch. Roberto Ferraro Geom. C.OME. Salvatore Franzavilla Geom. Maurizio Argento Geom. Scialoja Antonio Esp. di Proj. Carmelo Poma Esp. Geom. Giovanni Seghè (coordinatore per la sicurezza in fase di progettazione)	Il Dirigente dell'Ufficio: Esp. Sergio Romano	Data:
Planimetria catastale con indicazione del canale di maltempo Boccadifalco		Scala: 1:5.000	D.4