



REGIONE SICILIANA

Assessorato Regionale delle Infrastrutture e della Mobilità
Dipartimento Regionale delle Infrastrutture
della Mobilità e dei Trasporti



COMUNE DI PALERMO


Area Tecnica della Rigenerazione Urbana, delle OO.PP.
e dell'Attuazione delle Politiche di Coesione
Ufficio Città Storica

**PIANO NAZIONALE DI EDILIZIA ABITATIVA D.C.P.M. 16 LUGLIO 2009
PROGRAMMA INTEGRATO PER IL RECUPERO E LA RIQUALIFICAZIONE DELLE CITTÀ**

PROGRAMMA INTEGRATO MONTE DI PIETÀ IN PARTENARIATO PUBBLICO-PRIVATO

PROGETTO ESECUTIVO

AGGIORNATO A SEGUITO DELLA PUBBLICAZIONE DEL DECRETO 8 GENNAIO
2018 DELL'ASSESSORATO DELLE INFRASTRUTTURE E DELLA MOBILITÀ

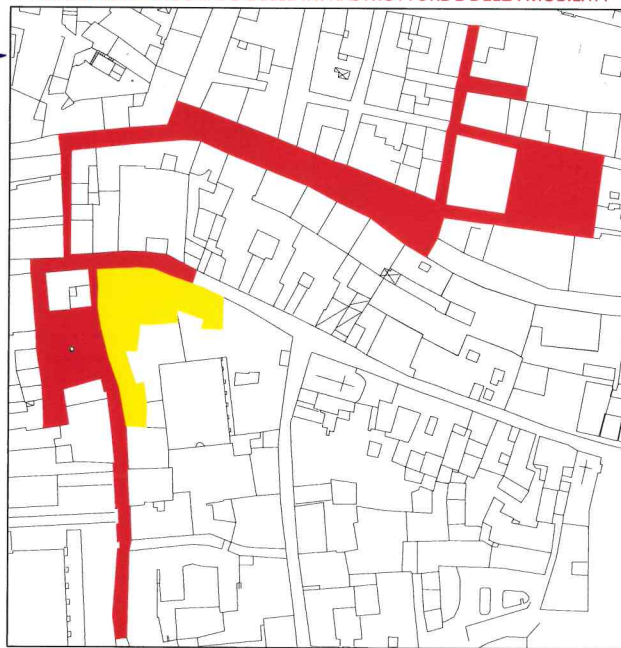

■ U R B A N I Z Z A Z I O N I

TAV.A8

**PROGETTO - SCHEMI ALLACCI
FOGNARI E SEZIONI STRADALI**

SCALA 1:20

Gruppo di progettazione dell'Ufficio Città Storica

Gruppo di progettazione del partner privato

Coordinatore:
Arch. Giuseppe Prestigiacomo

Ufficio Tecnico
dell'Impresa Di Giovanna srl

Geom. Giovanni Castronovo
Geom. Gioacchino Manzella
Geom. Eugenio Butera

Coordinatore della sicurezza:
Arch. Roberto Termini

Il Responsabile Unico del Procedimento:
Arch. Giovanni Crivello


Il Rappresentante Legale
Geom. Andrea Di Giovanna

Il Responsabile del Programma:
Arch. Roberto Termini

Il Dirigente dell'Ufficio Città Storica


PALERMO - MARZO 2018

SCHEMA ALLACCI FOGNARI

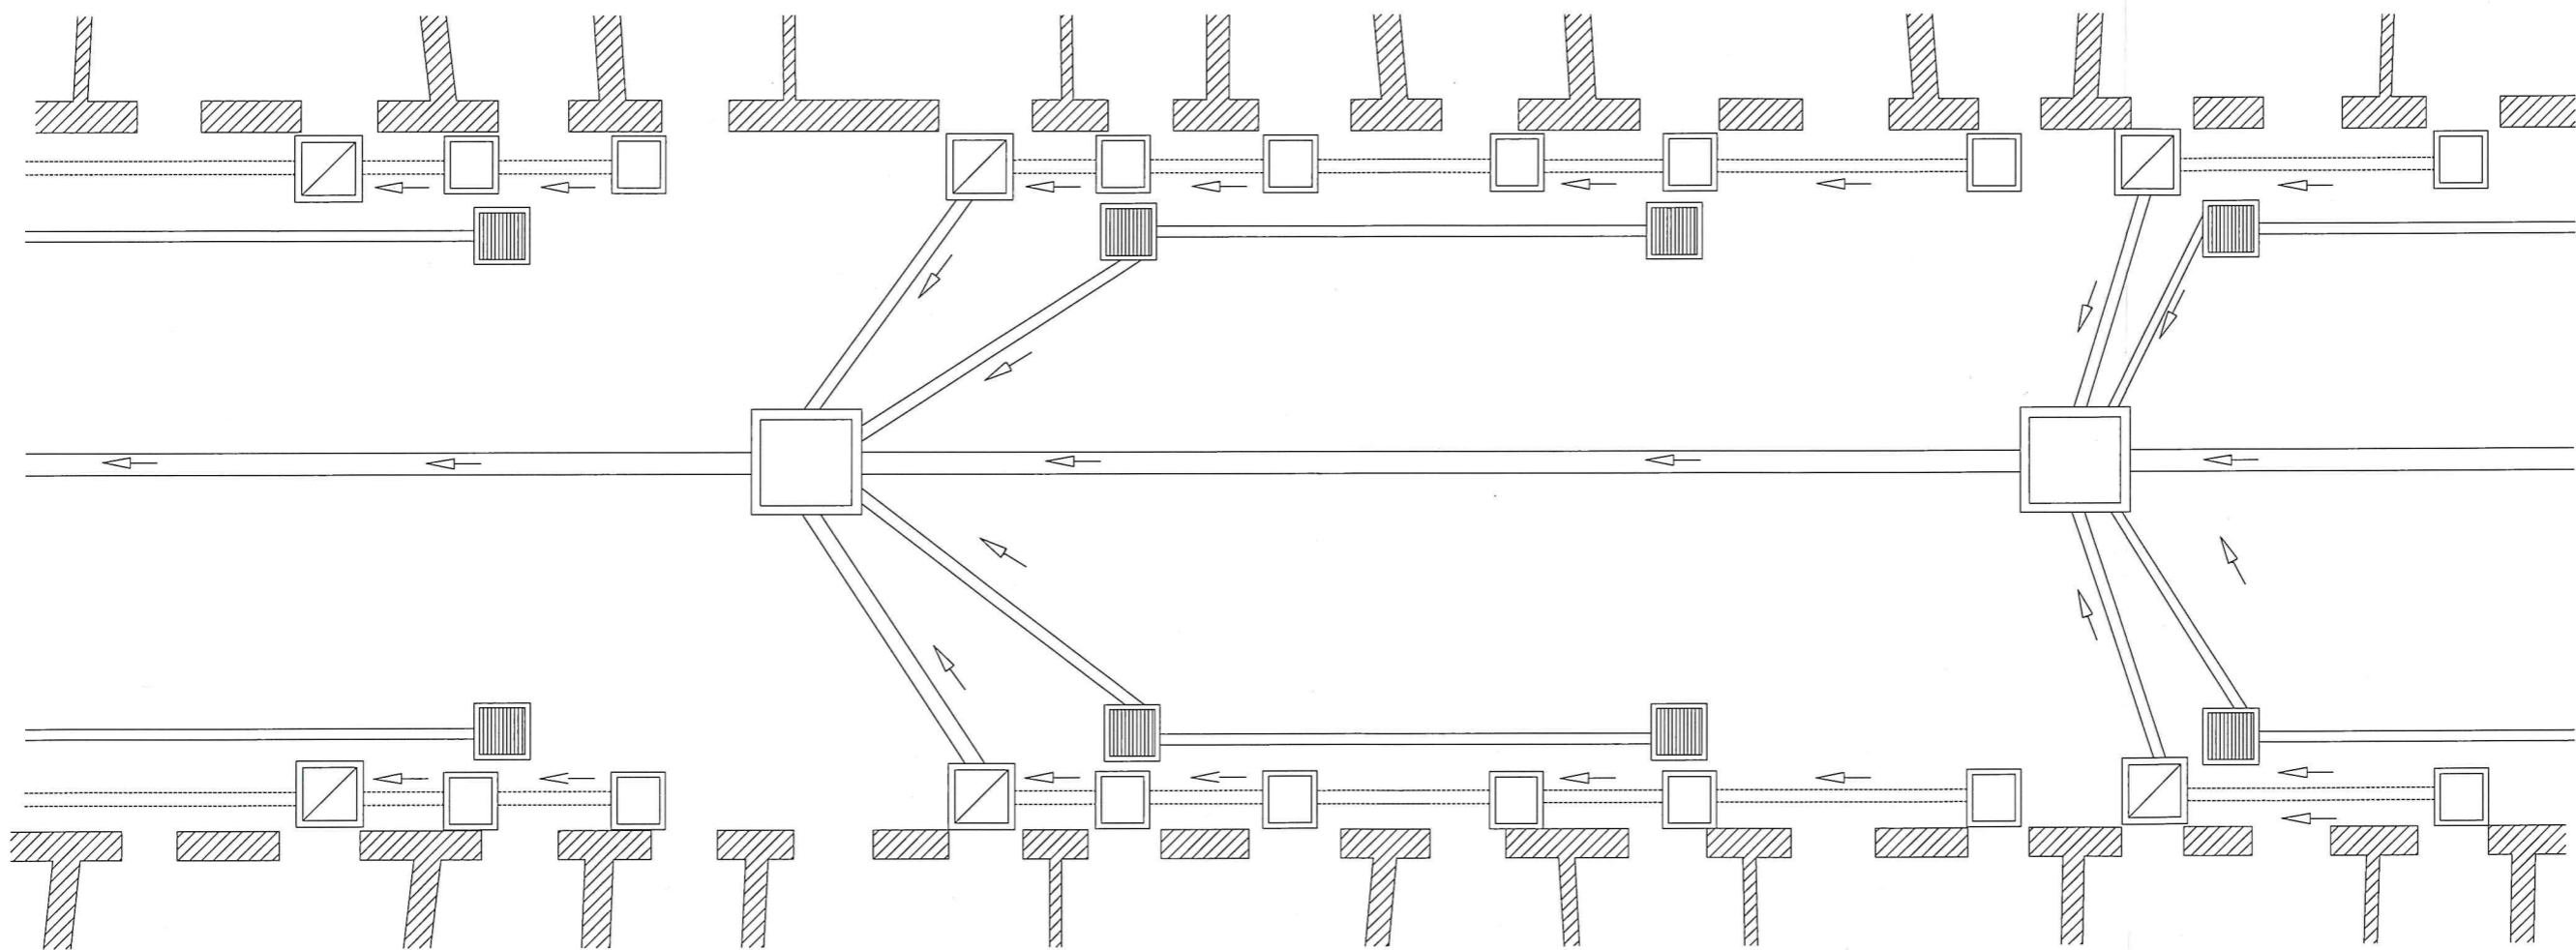

	Tubazione in PVC pesante Ø 200 cm		Pozzetto caposcarico 50x50x100 cm mis.interne
	Condotta principale in PEAD		Pozzetto per allacci alle utenze private 40x40x40 cm mis.interne
	Allacci secondari in PEAD/Ø 200 cm		Caditoia stradale
	Pozzetto di ispezione condotta principale		

SISTEMA DI ALLOGGIO DEI POZZETTI DI CAPO SCARICO E DELLE CADITOIE

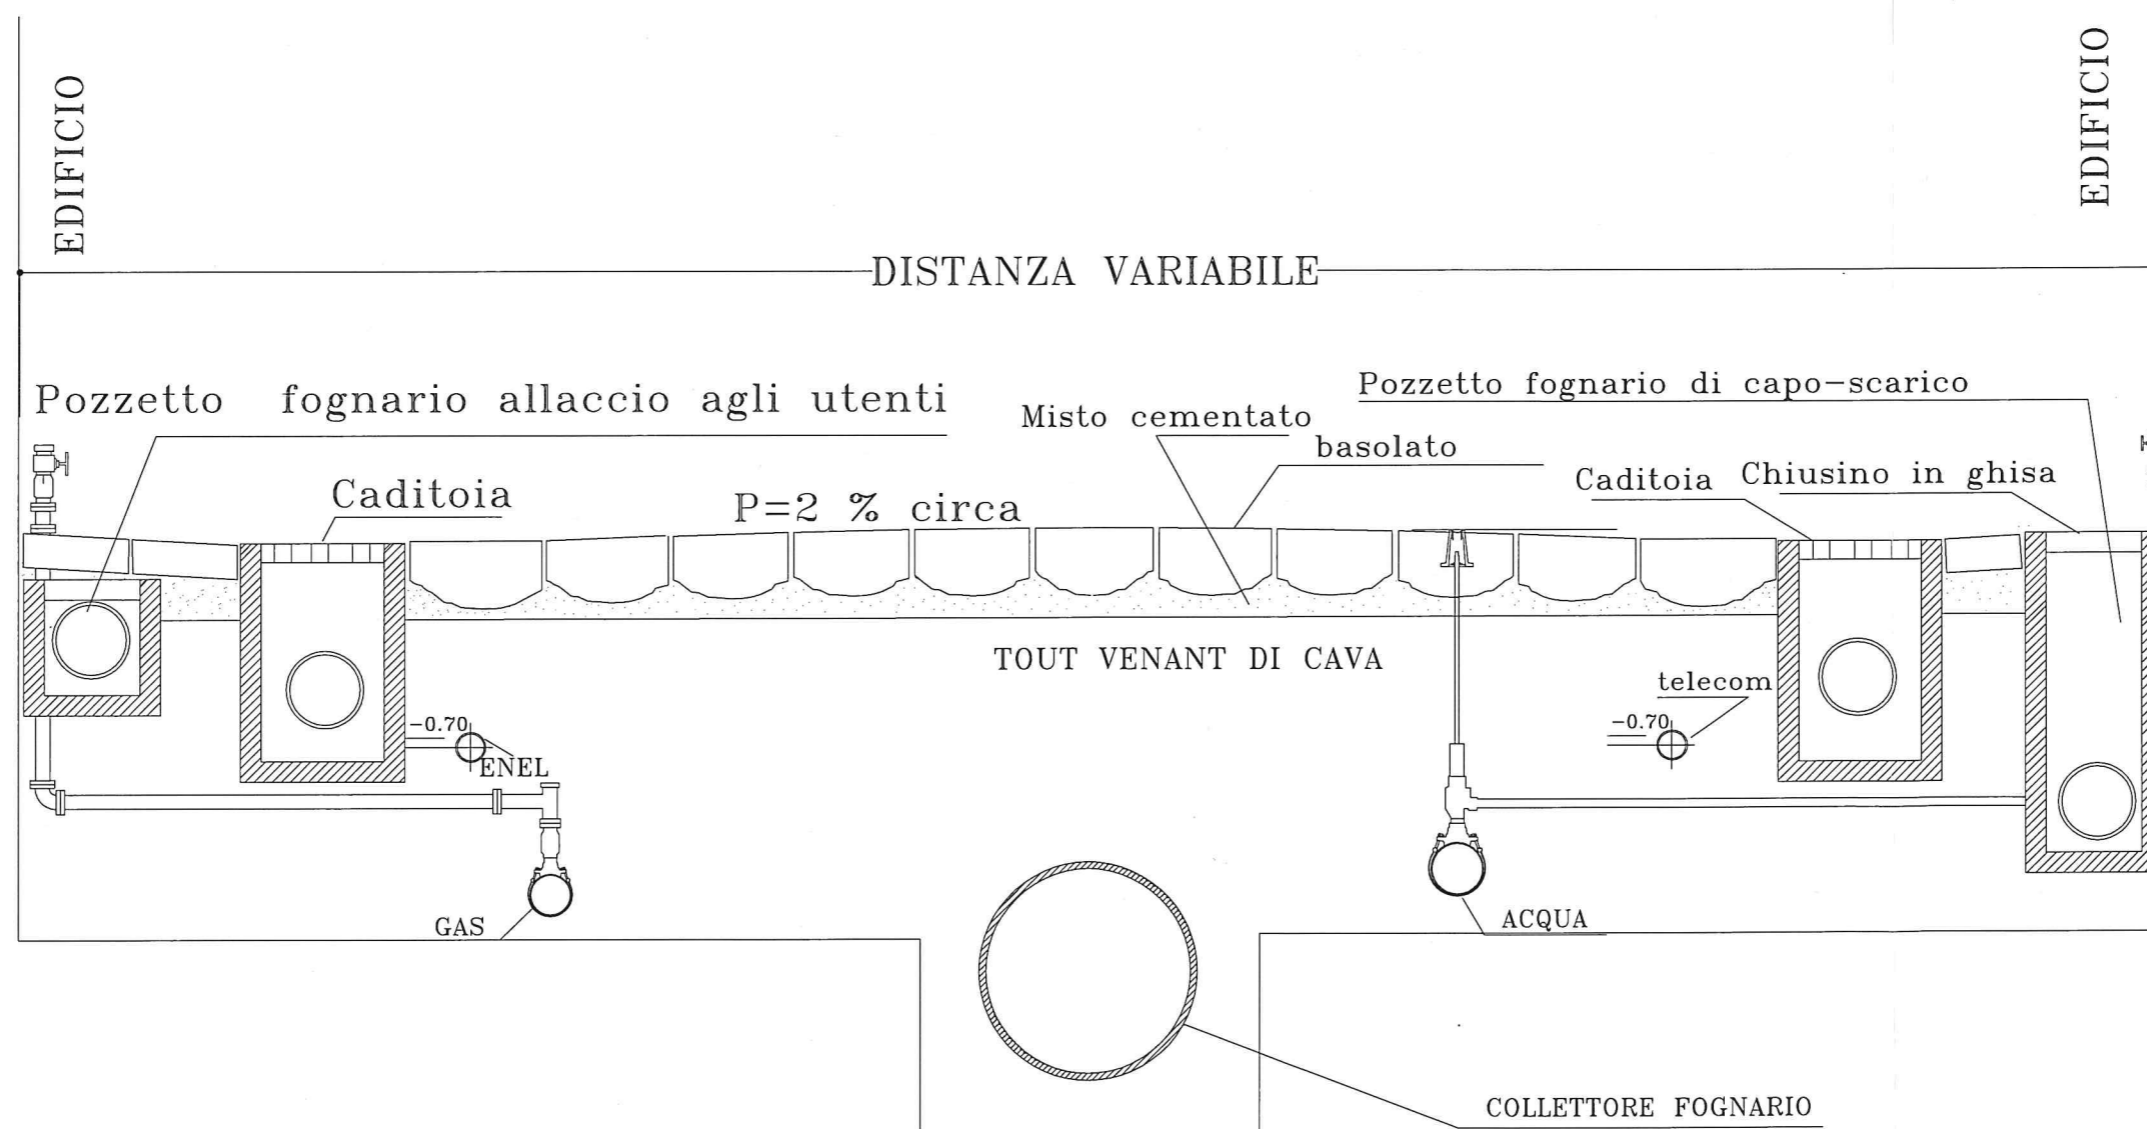

SCHEMA DI ALLACCIO DEI POZZETTI
DI CAPO SCARICO E DELLE CADITOIE
ALLA FOGNATURA PRINCIPALE

