



**REGIONE SICILIANA**

Assessorato Regionale delle Infrastrutture e della Mobilità  
Dipartimento Regionale delle Infrastrutture  
della Mobilità e dei Trasporti




**COMUNE DI PALERMO**

Area Tecnica della Rigenerazione Urbana, delle OO.PP.  
e dell'Attuazione delle Politiche di Coesione  
Ufficio Città Storica

**PIANO NAZIONALE DI EDILIZIA ABITATIVA D.C.P.M. 16 LUGLIO 2009  
PROGRAMMA INTEGRATO PER IL RECUPERO E LA RIQUALIFICAZIONE DELLE CITTÀ**

**PROGRAMMA INTEGRATO MONTE DI PIETÀ IN PARTENARIATO PUBBLICO-PRIVATO**

**PROGETTO ESECUTIVO**  
AGGIORNATO A SEGUITO DELLA PUBBLICAZIONE DEL DECRETO 8 GENNAIO  
2018 DELL'ASSESSORATO DELLE INFRASTRUTTURE E DELLA MOBILITÀ

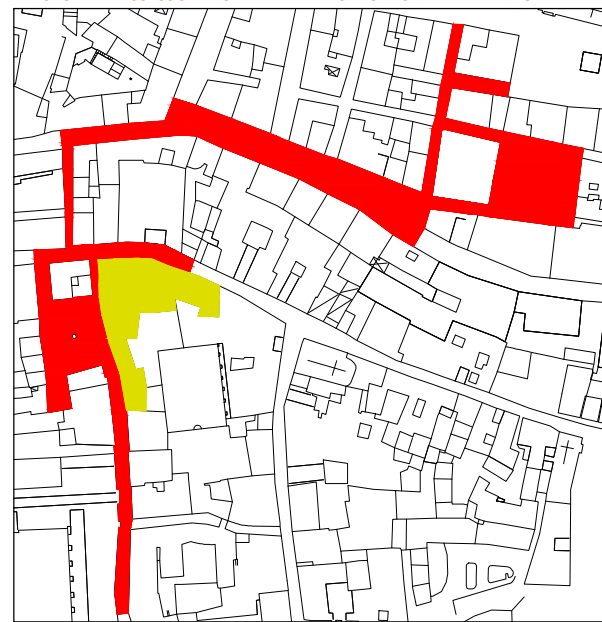

■ URBANIZZAZIONI

**TAV.A14** PROGETTO - PARTICOLARI COSTRUTTIVI  
PREDISPOSIZIONI IMPIANTI ILLUMINAZIONE PUBBLICA AMG SCALA 1:20

Gruppo di progettazione dell'Ufficio Città Storica

Coordinatore:  
Arch. Giuseppe Prestigiacomò

Geom. Giovanni Castronovo  
Geom. Gioacchino Manzella  
Geom. Eugenio Butera

Coordinatore della sicurezza:  
Arch. Roberto Termini

Il Responsabile Unico del Procedimento:  
Arch. Giovanni Crivello

Il Responsabile del Programma:  
Arch. Roberto Termini

Gruppo di progettazione del partner privato


Ufficio Tecnico  
dell'Impresa Di Giovanna srl

Il Rappresentante Legale  
Geom. Andrea Di Giovanna

Il Dirigente dell'Ufficio Città Storica

PALERMO - MARZO 2018

**COLLEGAMENTO LANTERNA**

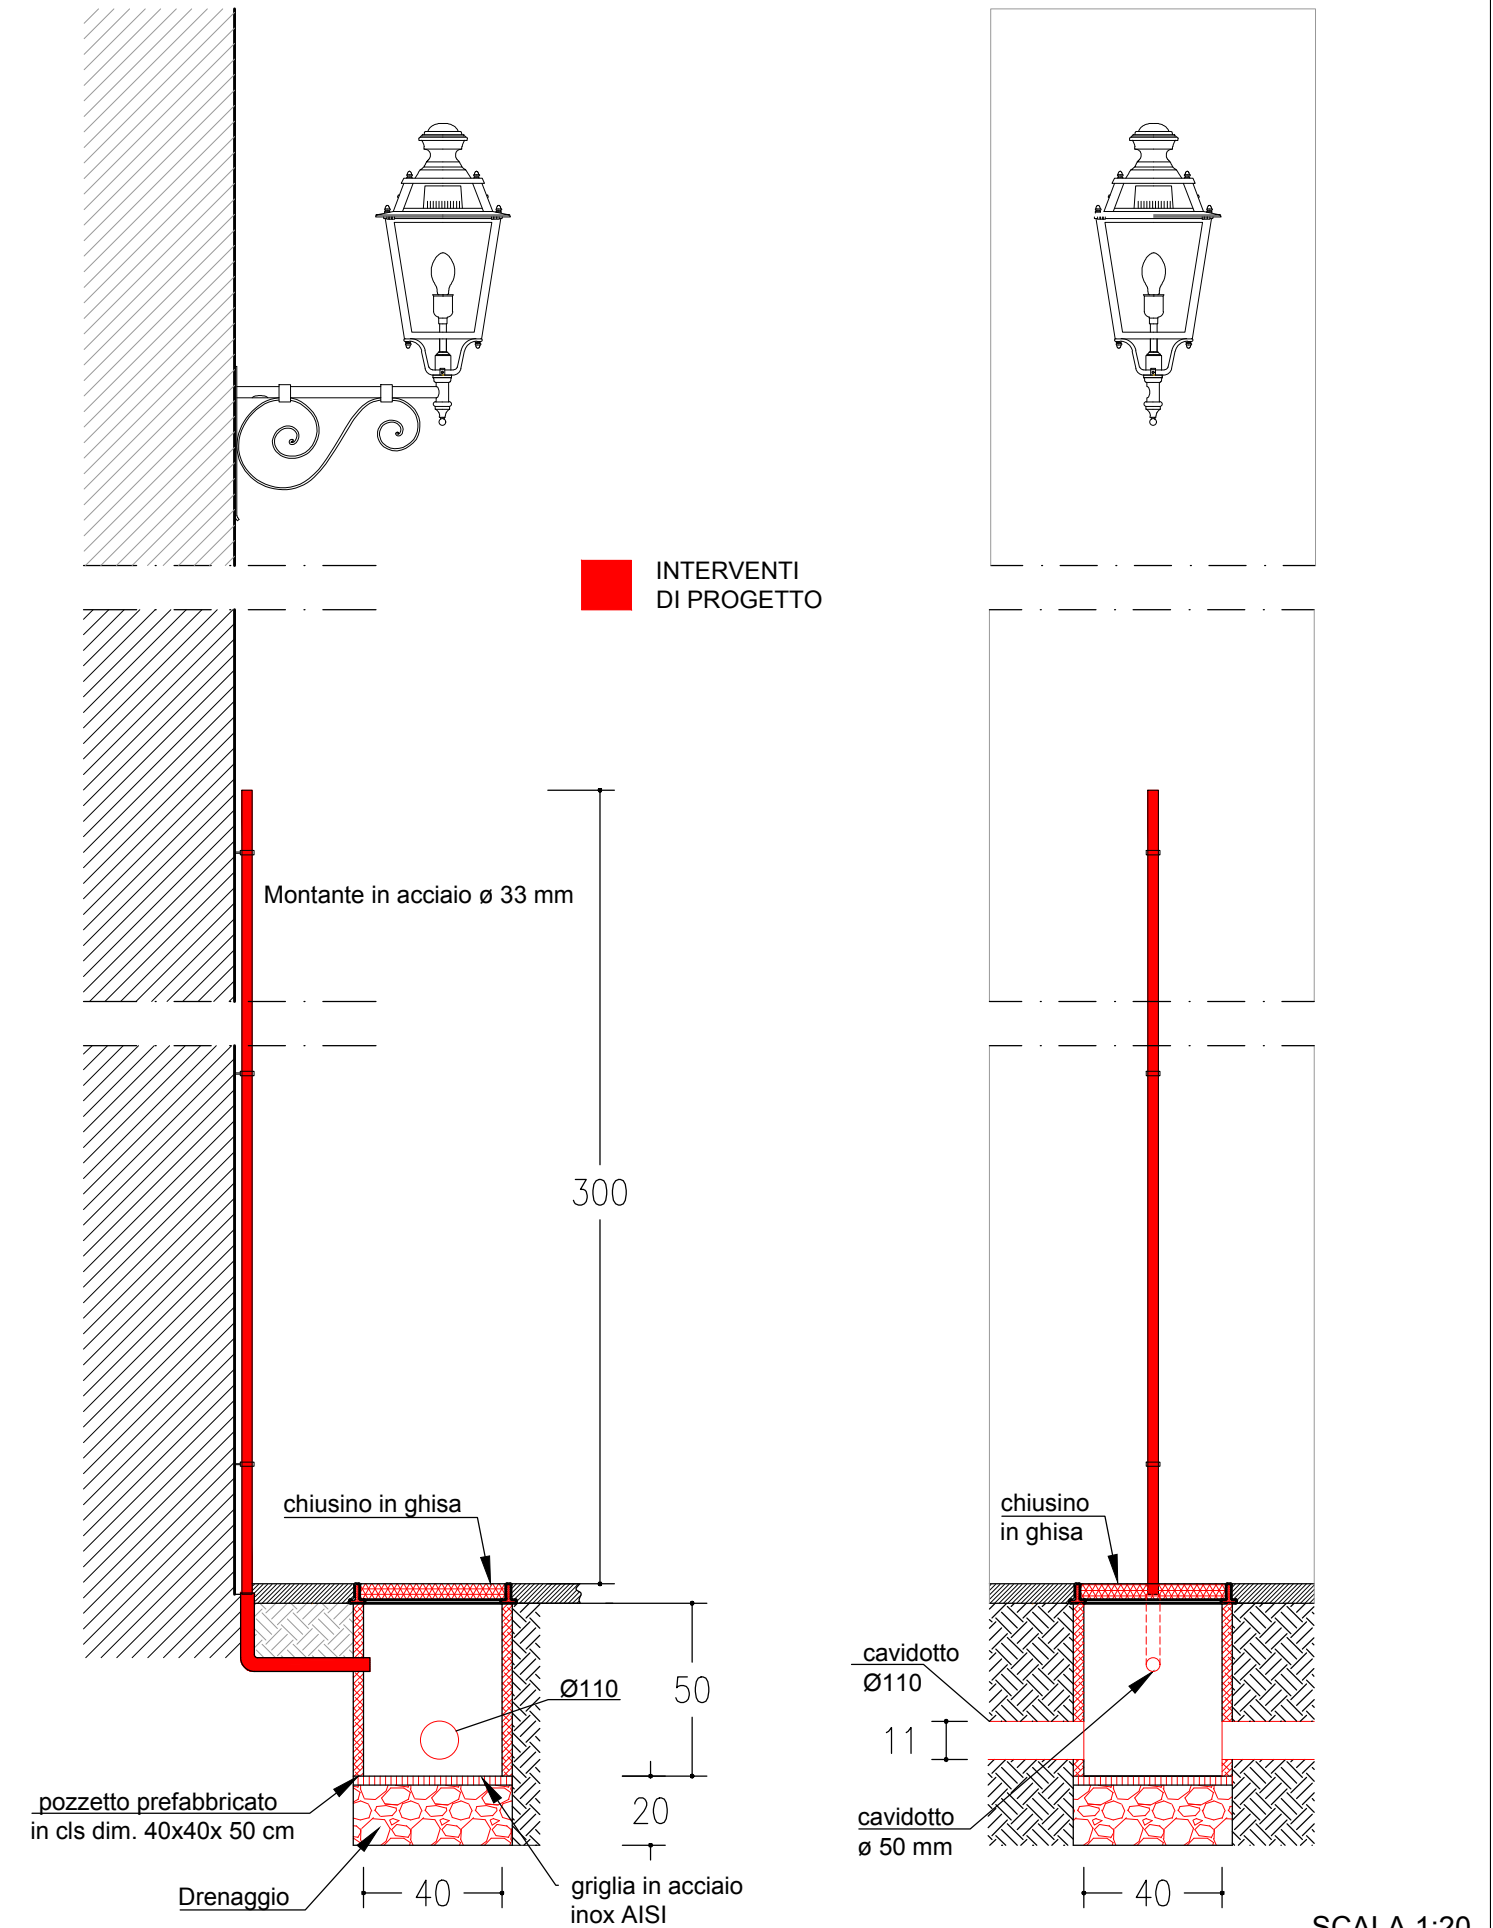

SCALA 1:20