


Accordo Quadro per la manutenzione e pronto intervento negli spazi aperti di proprietà, dipendenza e/o pertinenza comunale di competenza della Città Storica e per la valorizzazione del sito UNESCO PALERMO ARABO-NORMANNA - TIPOLOGIE MAQARIEDI

LEGENDA:

- Asfalto
- Basolato
- Mattonelle d'asfalto
- Battuto cementizio

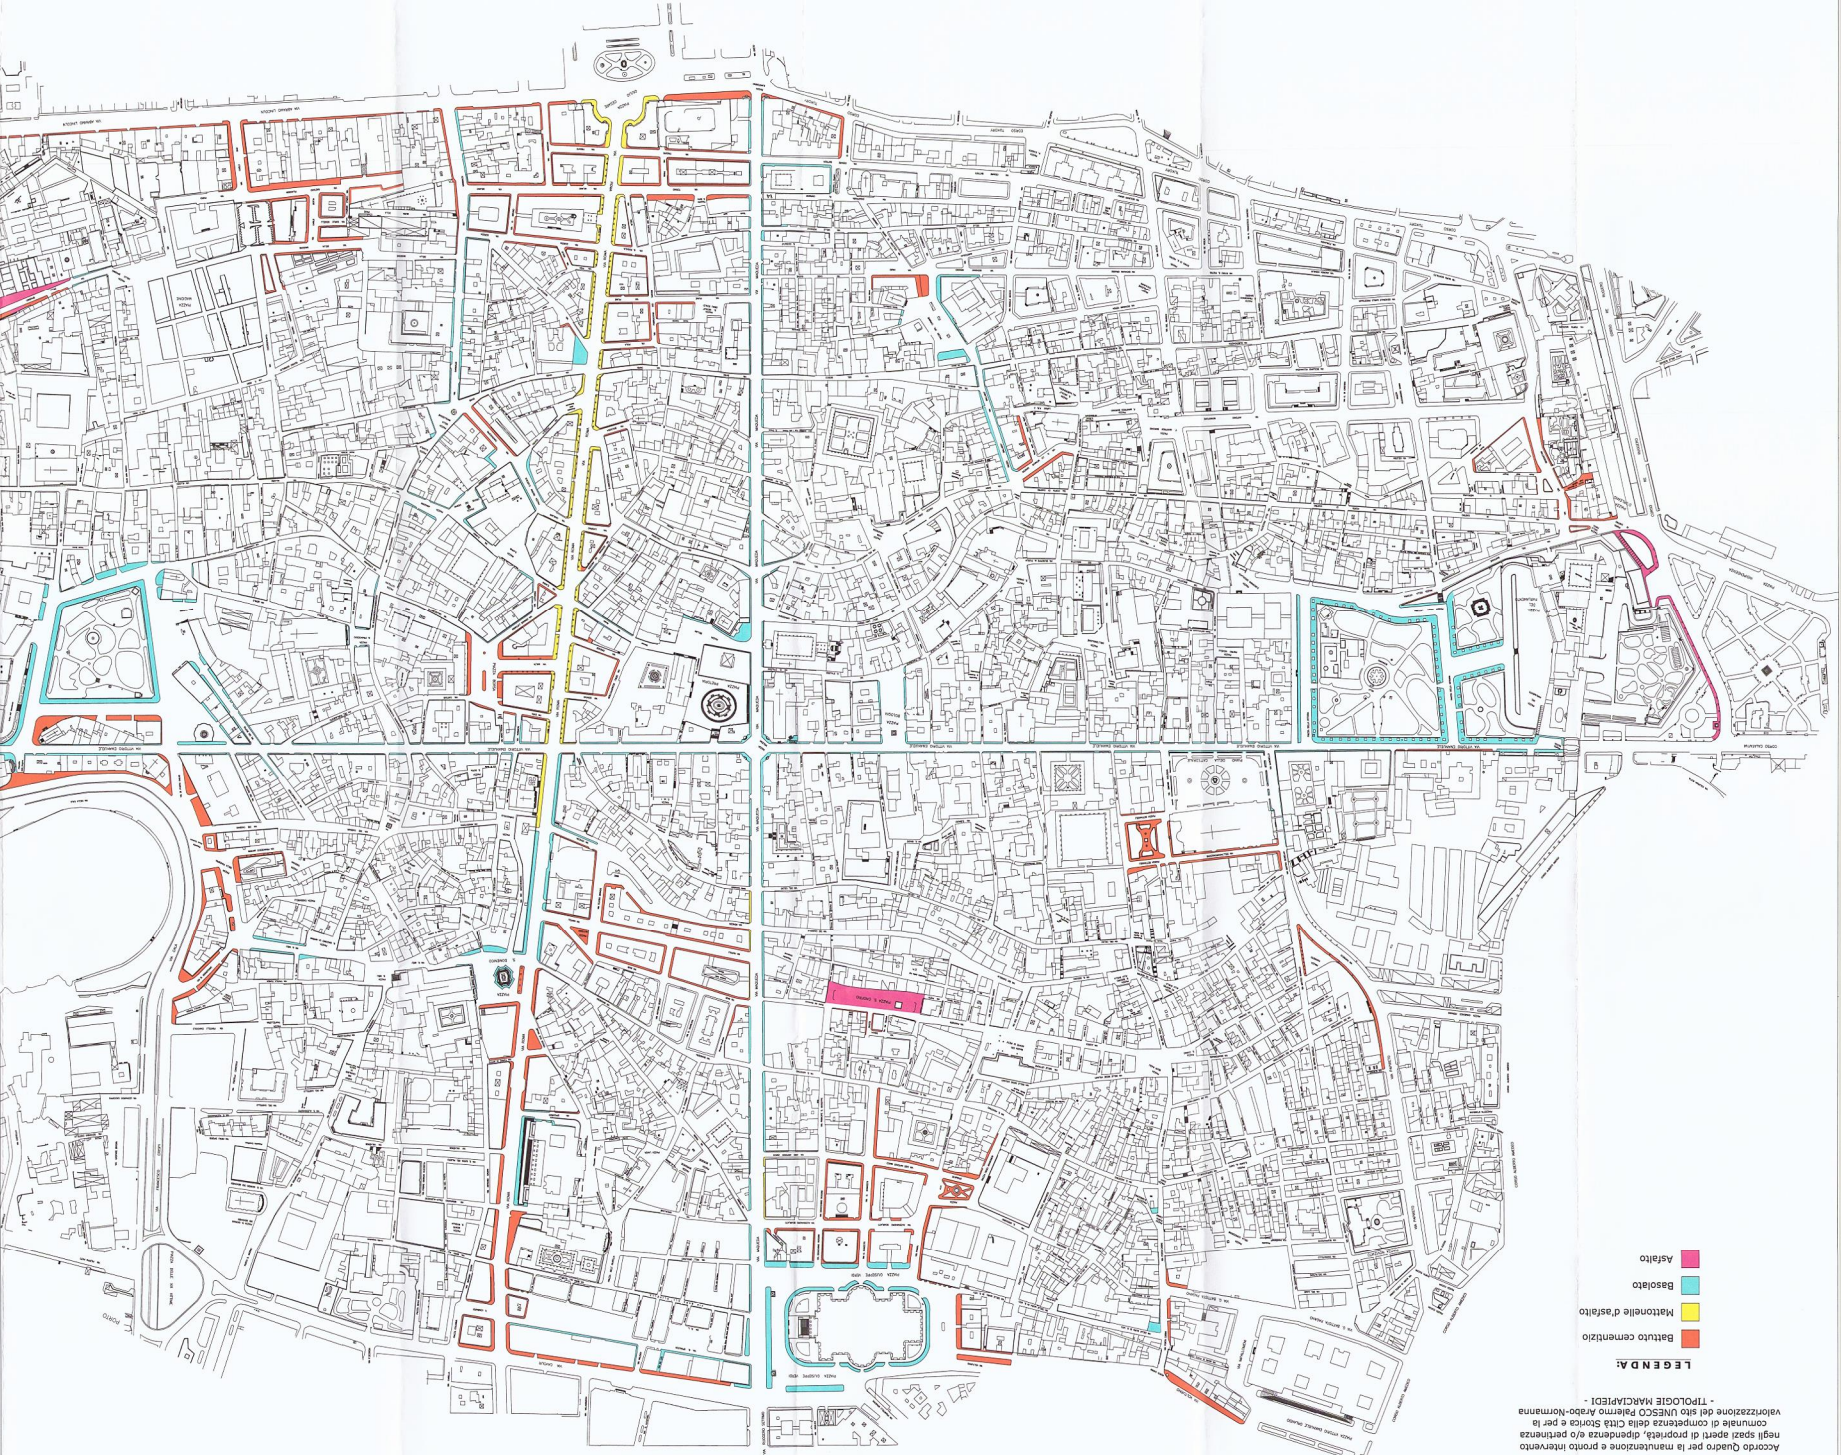

ACCORDO QUADRO PER LA MANUTENZIONE E PRONTO INTERVENTO NEGLI SPAZI APERTI DI PROPRIETA', DIPENDENZA E/O PERTINENZA COMUNALE DI COMPETENZA DELLA CITTÀ STORICA E PER LA VALORIZZAZIONE DEL SITO UNESCO PALERMO ARABO-NORMANNA

COMUNE DI PALERMO



TA.V.2
PIANIFICAZIONE GENERALE DELLE TIPOLOGIE DELLE
SEDI DEI MAQARIEDI DEL CENTRO STORICO

SCALA
1:200

GRUPPO DI PROGETTAZIONE
ARCHITETTO RESPONSABILE
GIORGIO GAMBINO
ARCHITETTO RESPONSABILE
GIORGIO GAMBINO
ARCHITETTO RESPONSABILE
GIORGIO GAMBINO
ARCHITETTO RESPONSABILE
GIORGIO GAMBINO
ARCHITETTO RESPONSABILE
GIORGIO GAMBINO

COORDINATORE DELLA SICUREZZA
ARCHITETTO RESPONSABILE
GIORGIO GAMBINO

RESPONSABILE DEL MOVIMENTO
ARCHITETTO RESPONSABILE
GIORGIO GAMBINO