


Accordo Quadro per la manutenzione e pronto intervento negli spazi aperti di proprietà, dipendenza e/o pertinenza comunale di competenza della Città Storica e per la valorizzazione del sito UNESCO Palermo Arabo-Normanna - STATO DI MANUTENZIONE DEL BASOLATO -

Basolato:

- Buono
- Mediocre
- Scadente

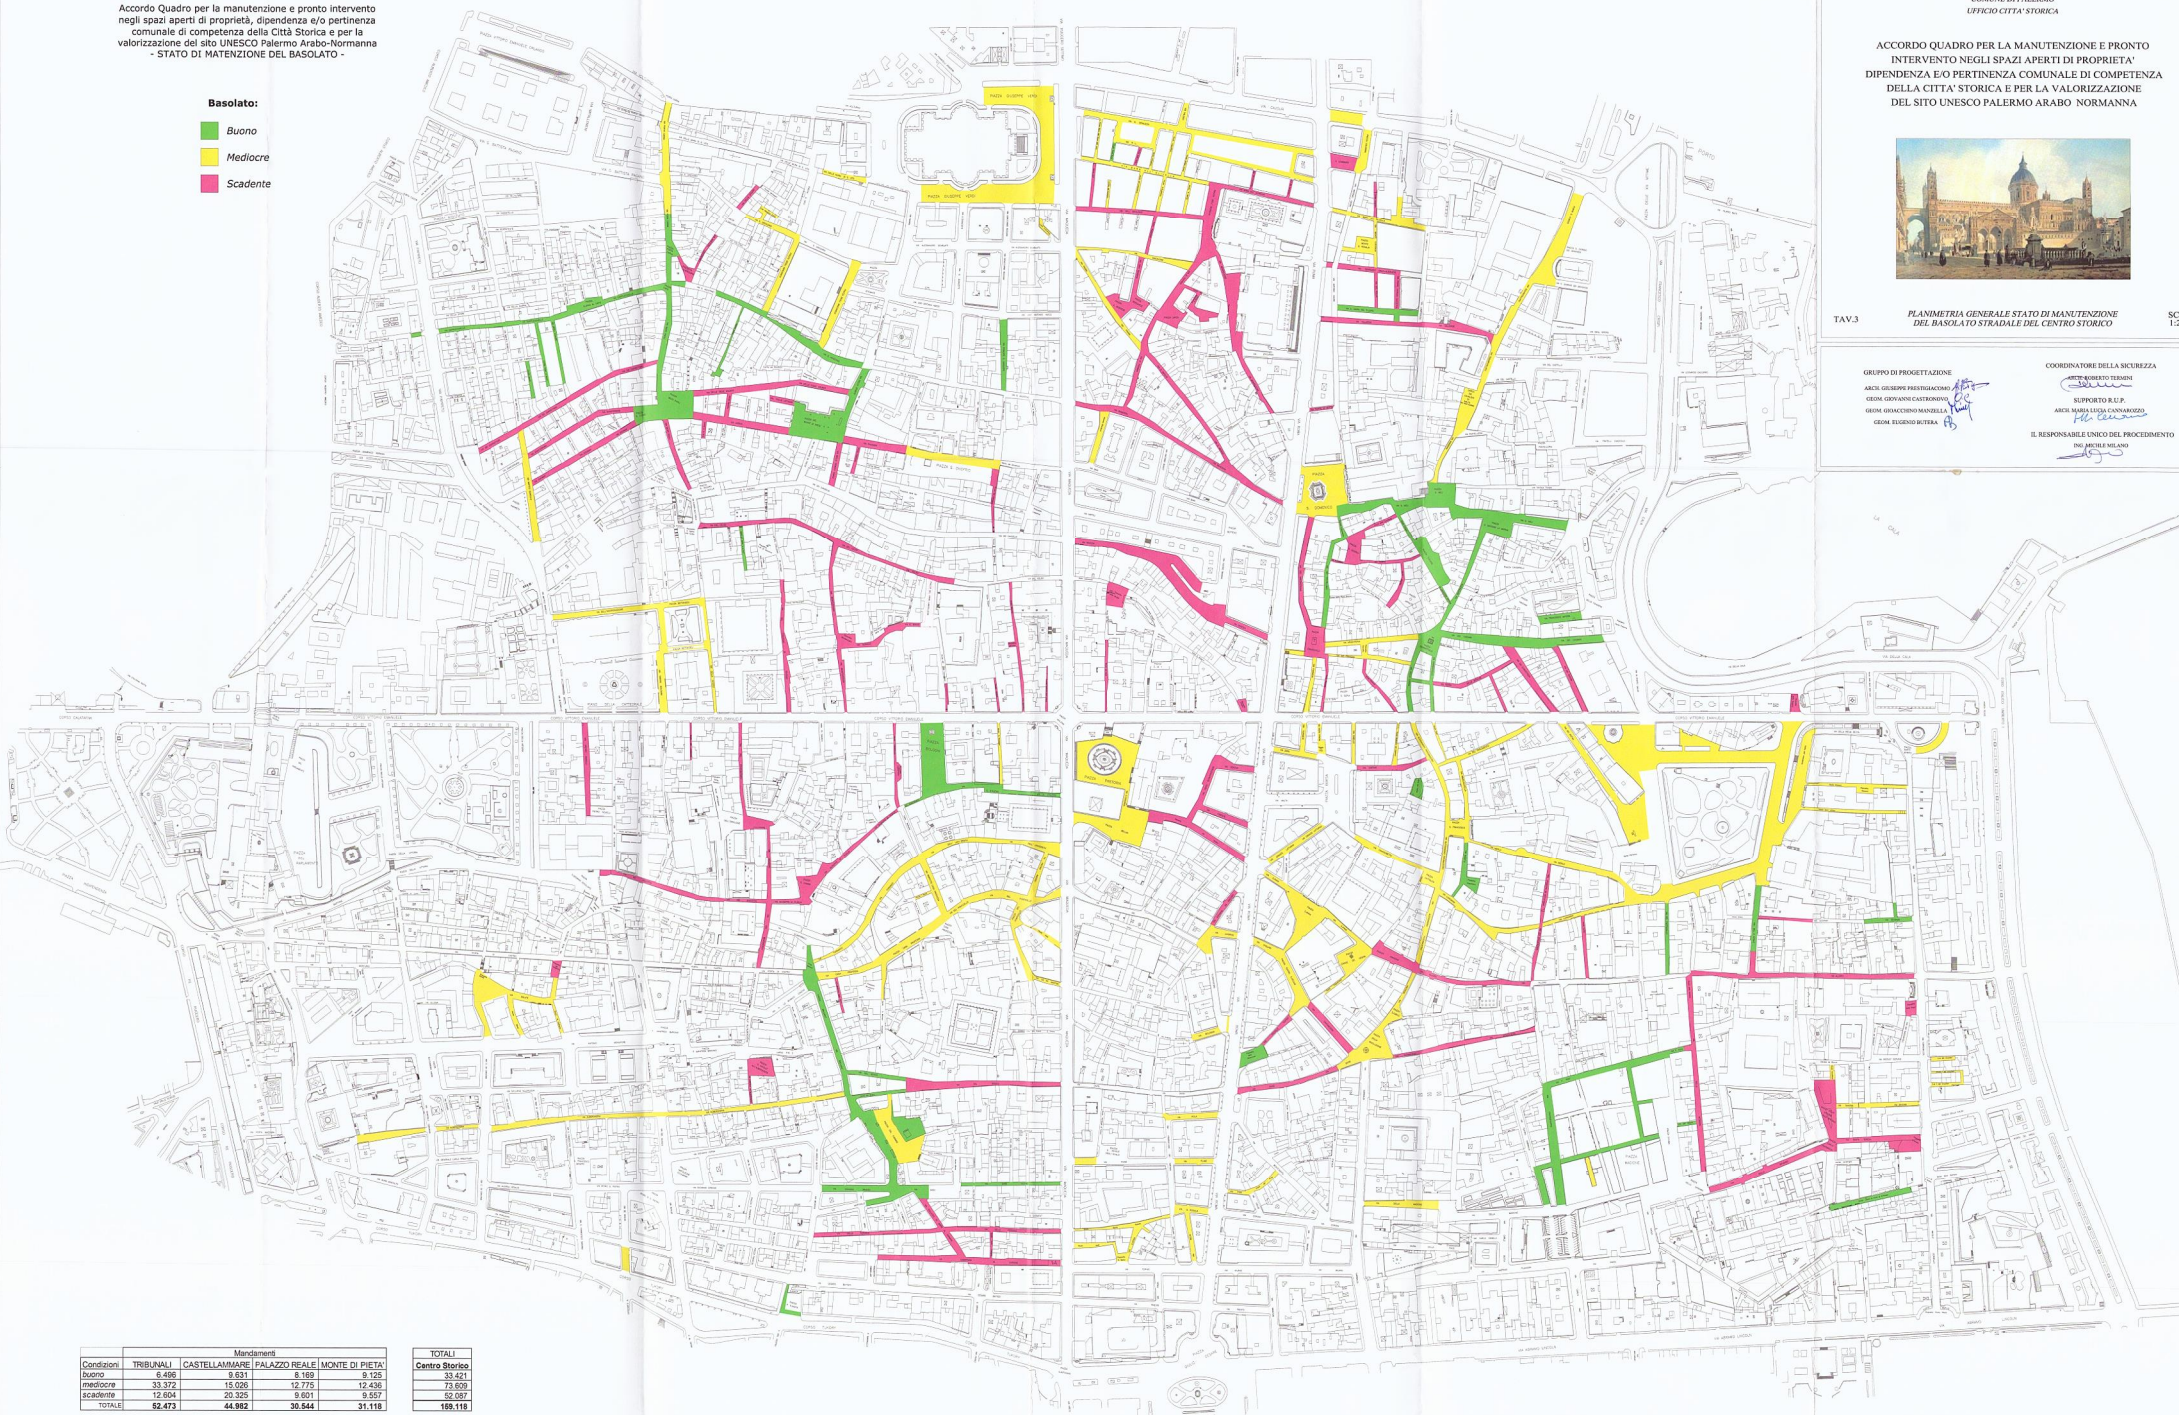

ACCORDO QUADRO PER LA MANUTENZIONE E PRONTO INTERVENTO NEGLI SPAZI APERTI DI PROPRIETÀ DIPENDENZA E/O PERTINENZA COMUNALE DI COMPETENZA DELLA CITTÀ STORICA E PER LA VALORIZZAZIONE DEL SITO UNESCO PALERMO ARABO NORMANNA



TAV.3 PLANIMETRIA GENERALE STATO DI MANUTENZIONE DEL BASOLATO STRADALE DEL CENTRO STORICO SCALA 1:2.000

GRUPPO DI PROGETTAZIONE

ARCH. GIUSEPPE PESTIGLIANO
ARCH. GIOVANNI CASTRONOVO
ARCH. GIOVACCHINO MANZELLA
ARCH. EDUARDO ROTTA

COORDINATORE DELLA SICUREZZA

ARCH. GIORGIO TREMINI
SUPPORTO R.U.P.
ARCH. MARIA LUCIA CANARAGGIO
ING. GIANFRANCO

IL RESPONSABILE UNICO DEL PROCEDIMENTO

ING. NICOLE MILANO

Categorizzazione	Mardamena				TOTALE
	TRIBUNALI	CASTELLAMMARE	PALAZZO REALE	MONTE DI PIETÀ	
buono	8.496	8.831	8.169	9.125	34.621
mediocre	33.372	15.028	12.775	12.436	73.611
scadente	12.804	20.325	9.601	9.557	52.287
TOTALE	54.672	44.184	30.544	31.118	160.518