


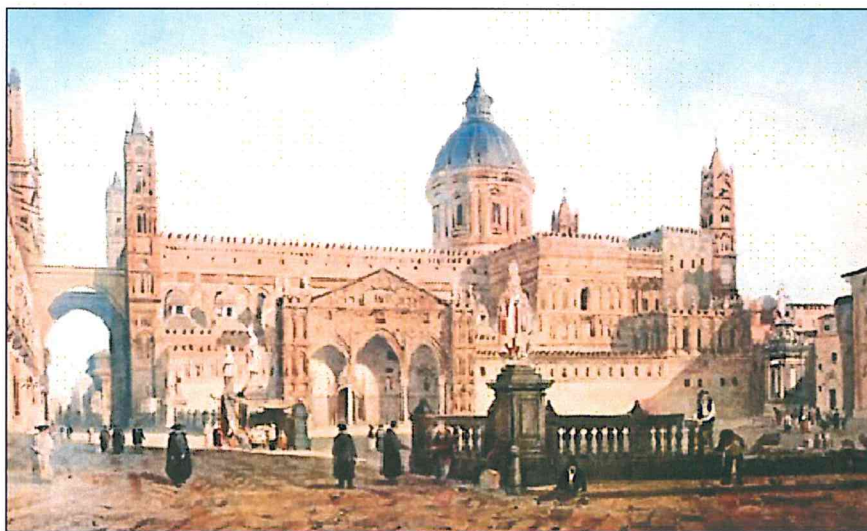

COMUNE DI PALERMO  
UFFICIO CITTA' STORICA

ACCORDO QUADRO PER LA MANUTENZIONE E PRONTO  
INTERVENTO NEGLI SPAZI APERTI DI PROPRIETA'  
DIPENDENZA E/O PERTINENZA COMUNALE DI COMPETENZA  
DELLA CITTA' STORICA E PER LA VALORIZZAZIONE  
DEL SITO UNESCO PALERMO ARABO NORMANNA



TAV.8

PLANIMETRIE DELLE AEREE DI INTERVENTO DELLE  
SEDI STRADALI IN BASOLATO ED ACCIOTTOLATO

SCALA  
VARIE

GRUPPO DI PROGETTAZIONE

ARCH. GIUSEPPE PRESTIGIACOMO

GEOM. GIOVANNI CASTRONOVO

GEOM. GIOACCHINO MANZELLA

GEOM. EUGENIO BUTERA

COORDINATORE DELLA SICUREZZA

ARCH. ROBERTO TERMINI


SUPPORTO R.U.P.

ARCH. MARIA LUCIA CANNAROZZO


IL RESPONSABILE UNICO DEL PROCEDIMENTO

ING. MICHELE MILANO

## LEGENDA:

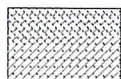


Pavimentazione con basole poste a "spina di pesce"

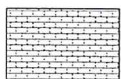


Pavimentazione con basole poste ortogonali all'asse stradale




Pavimentazione in acciottolato

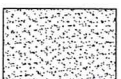

Pavimentazione con conglomerato bituminoso

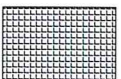


Pavimentazione in cubetti di porfido

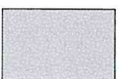

Pavimentazione in conglomerato cementizio



Pavimentazione in sterrato

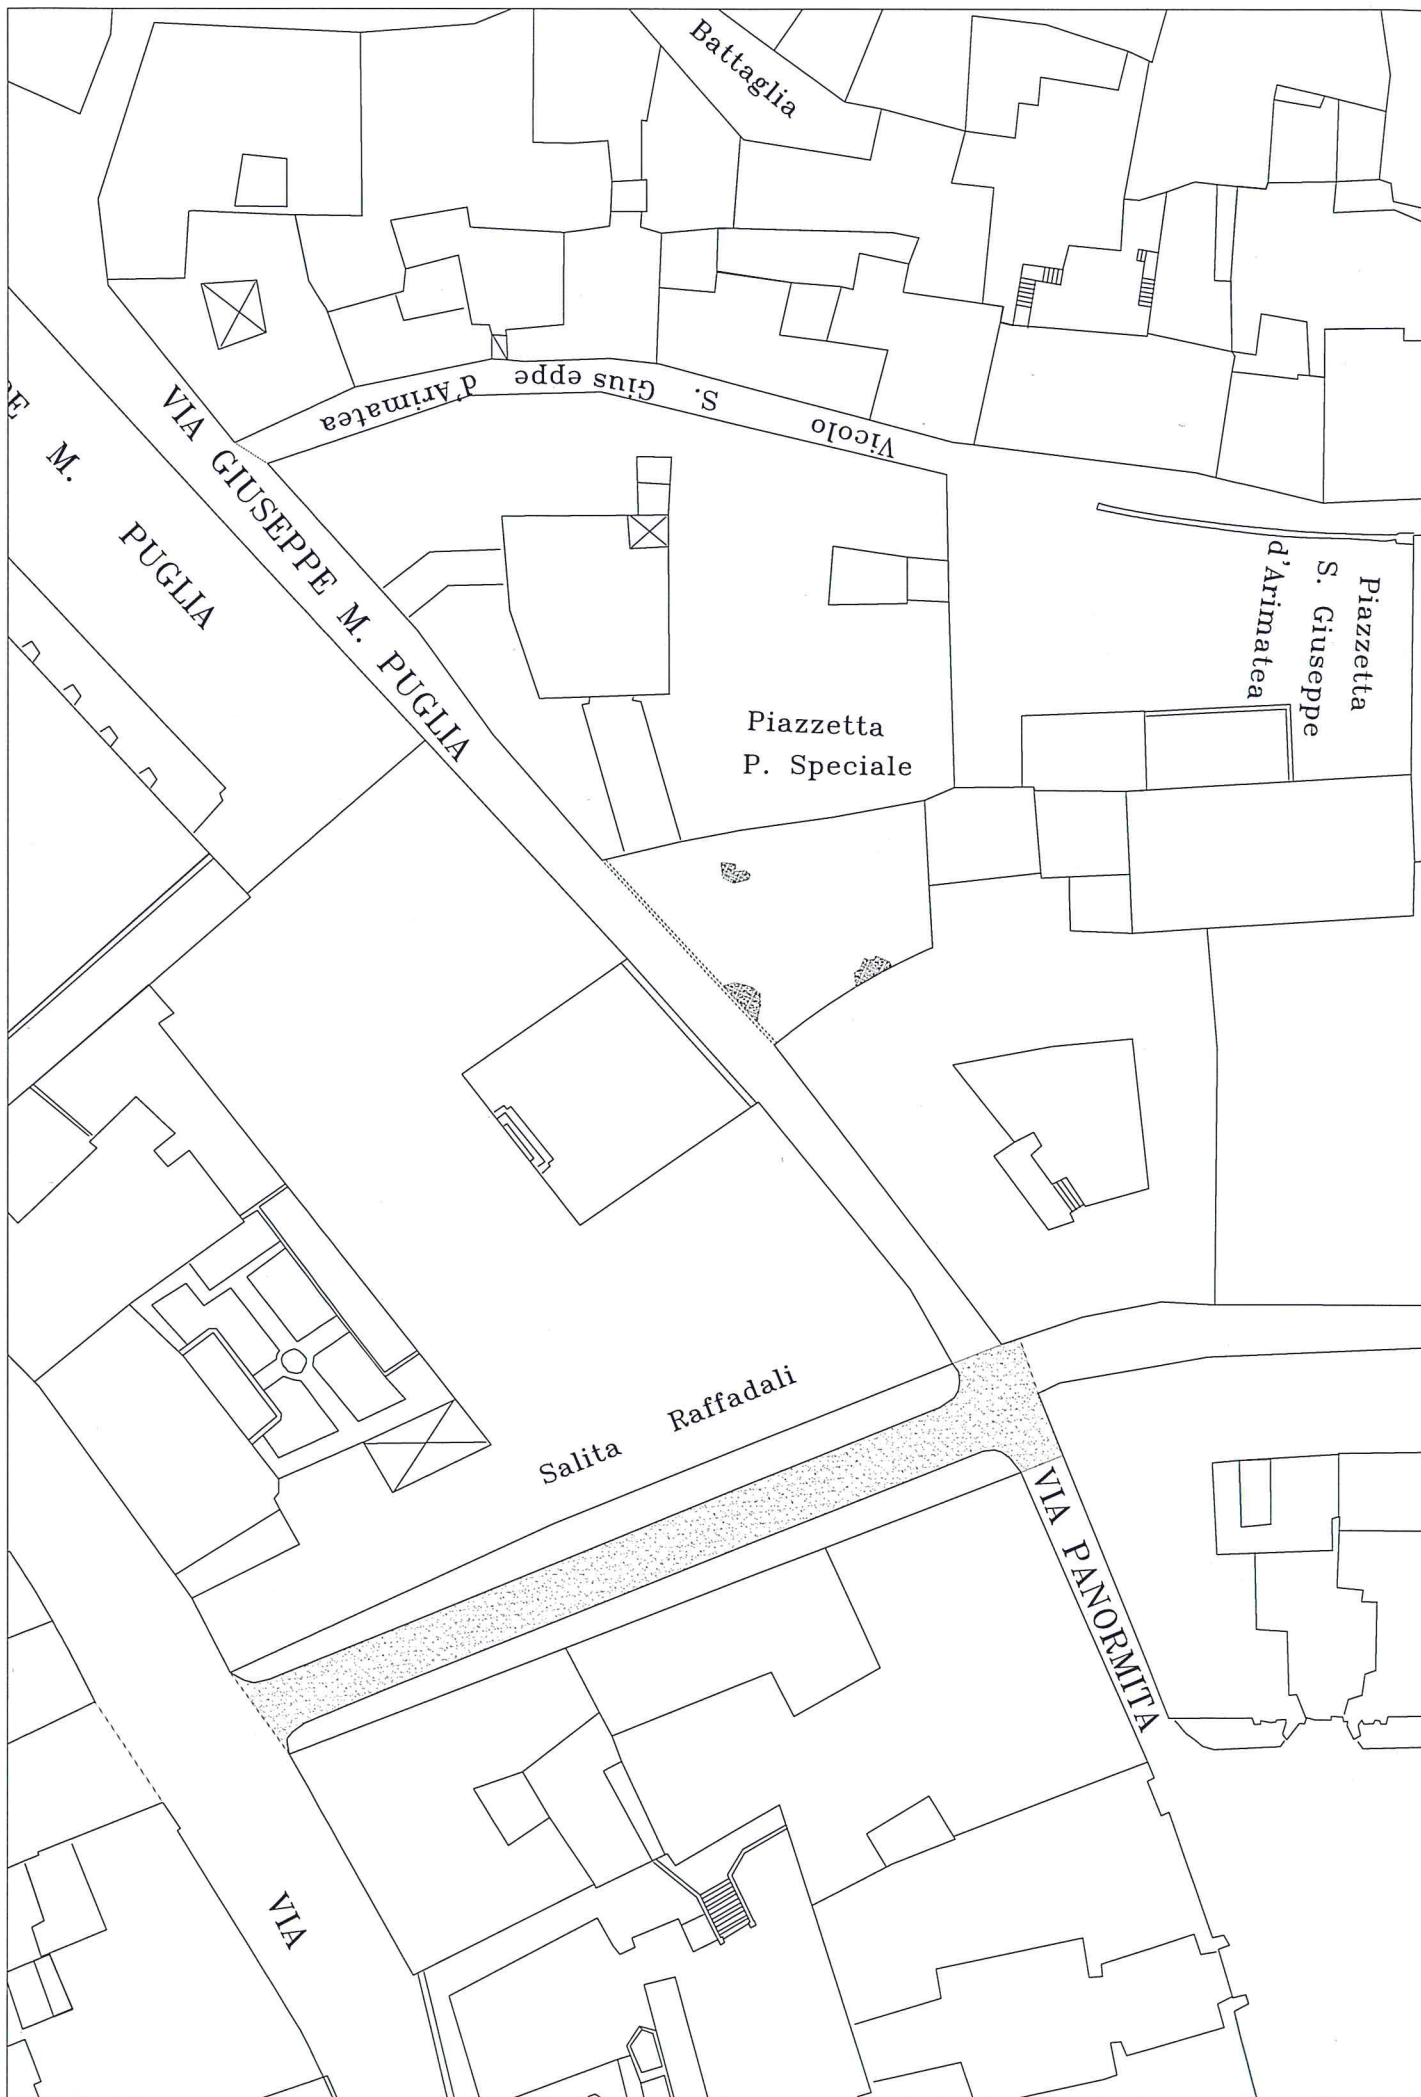

Stato di fatto


1:500

Piazzetta P. Speciale - Salita Raffadali


- Mandamento Palazzo Reale -

Riferimento relazione par. 7, 8



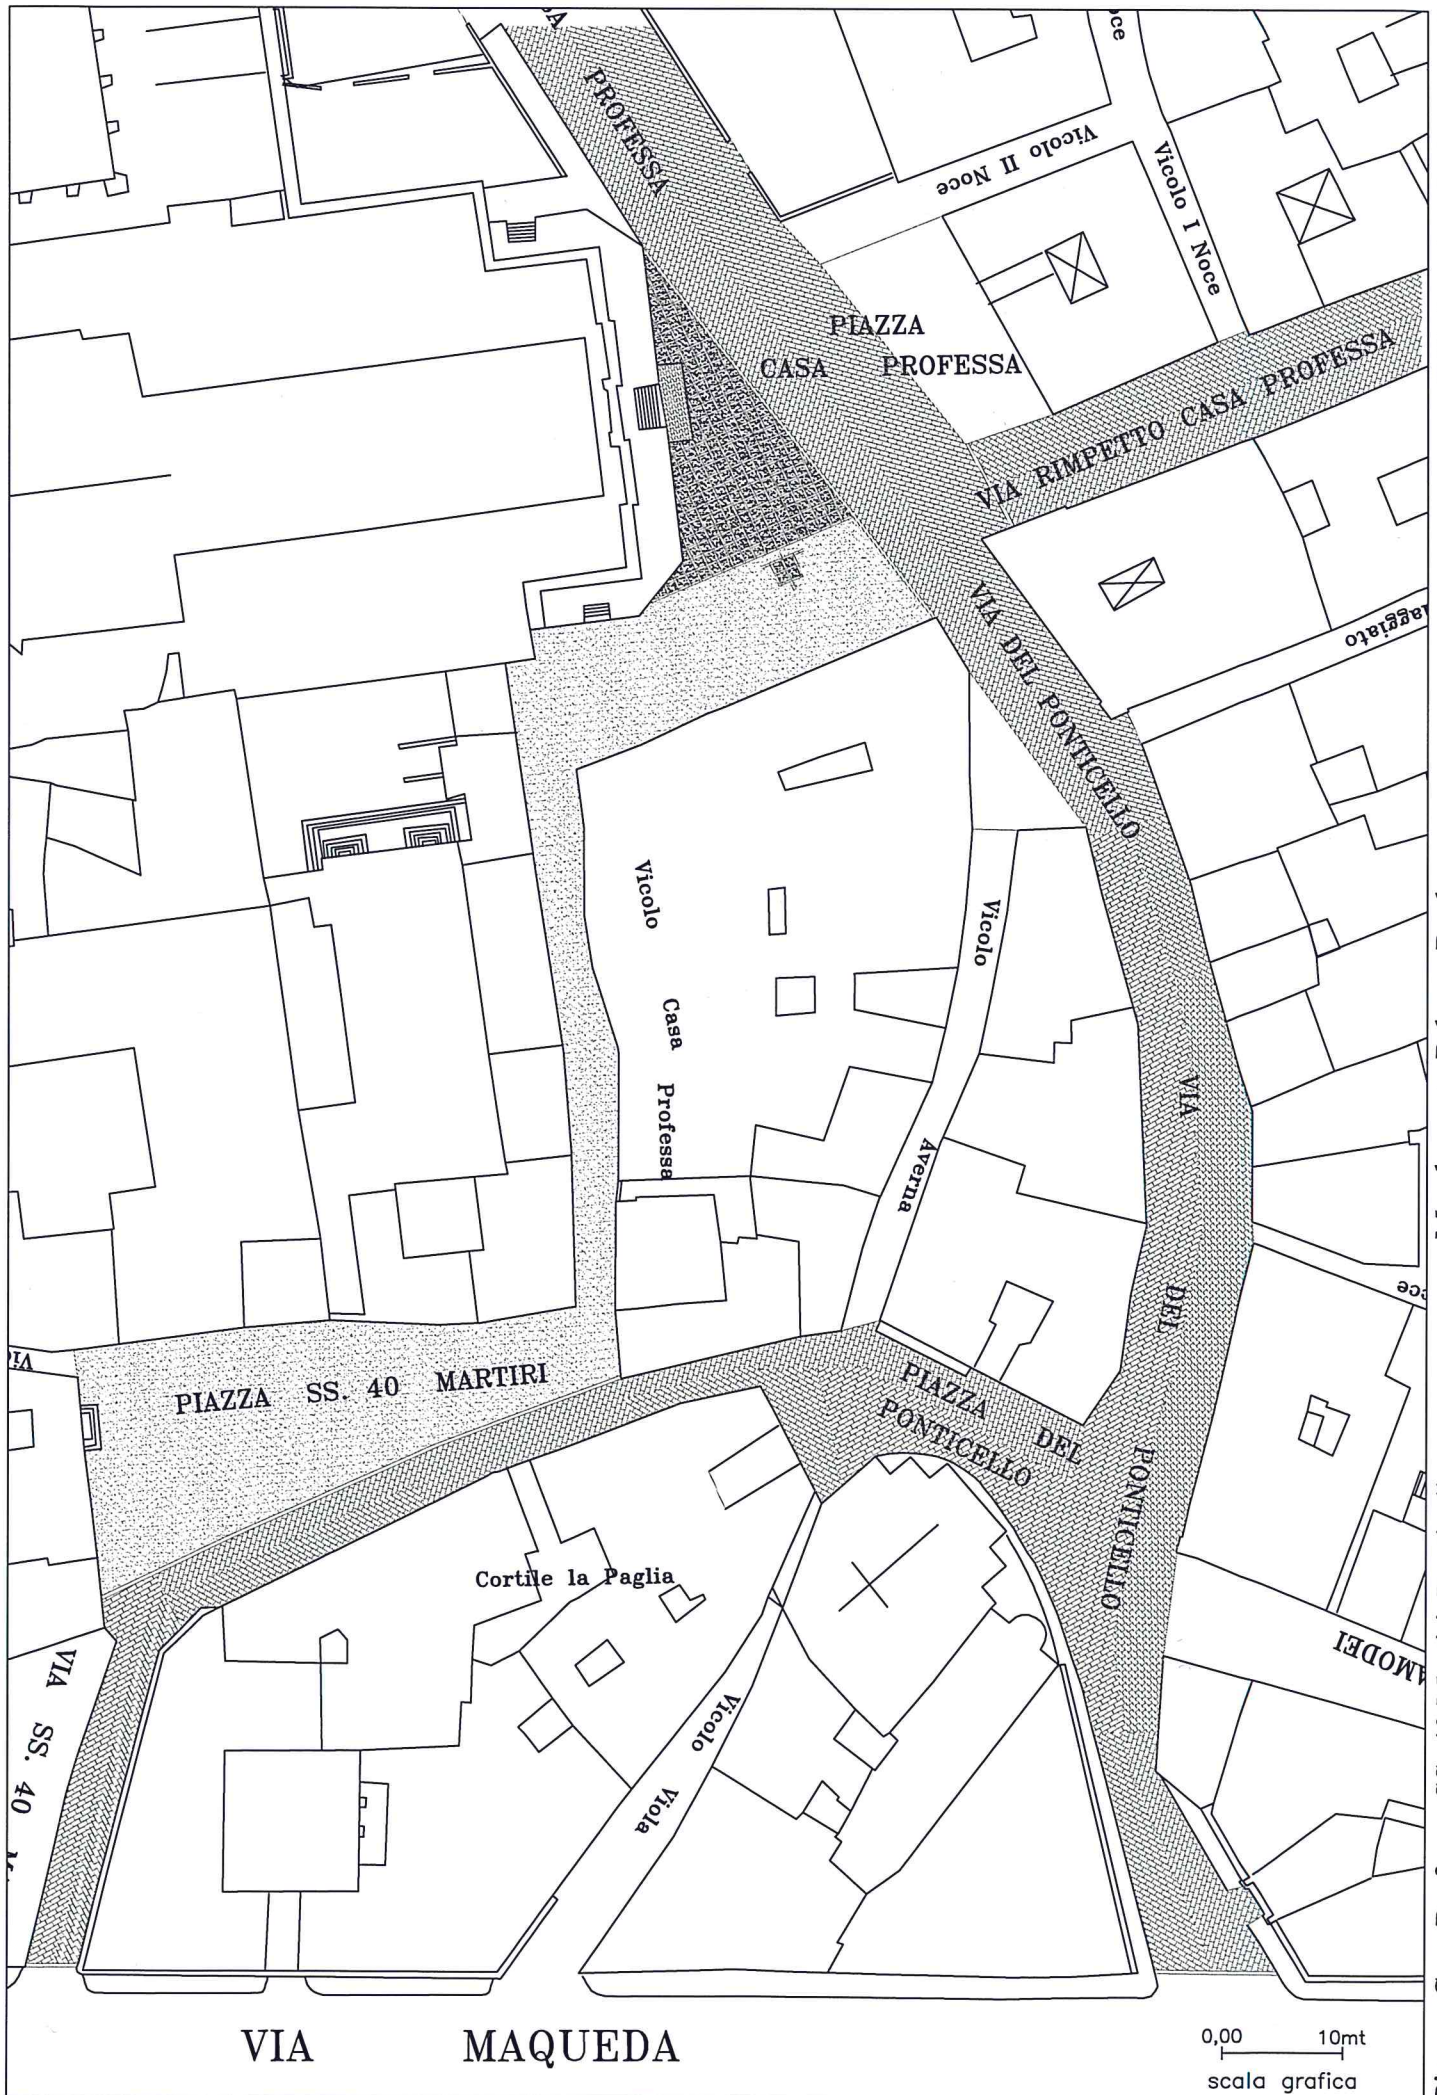

Stato di fatto

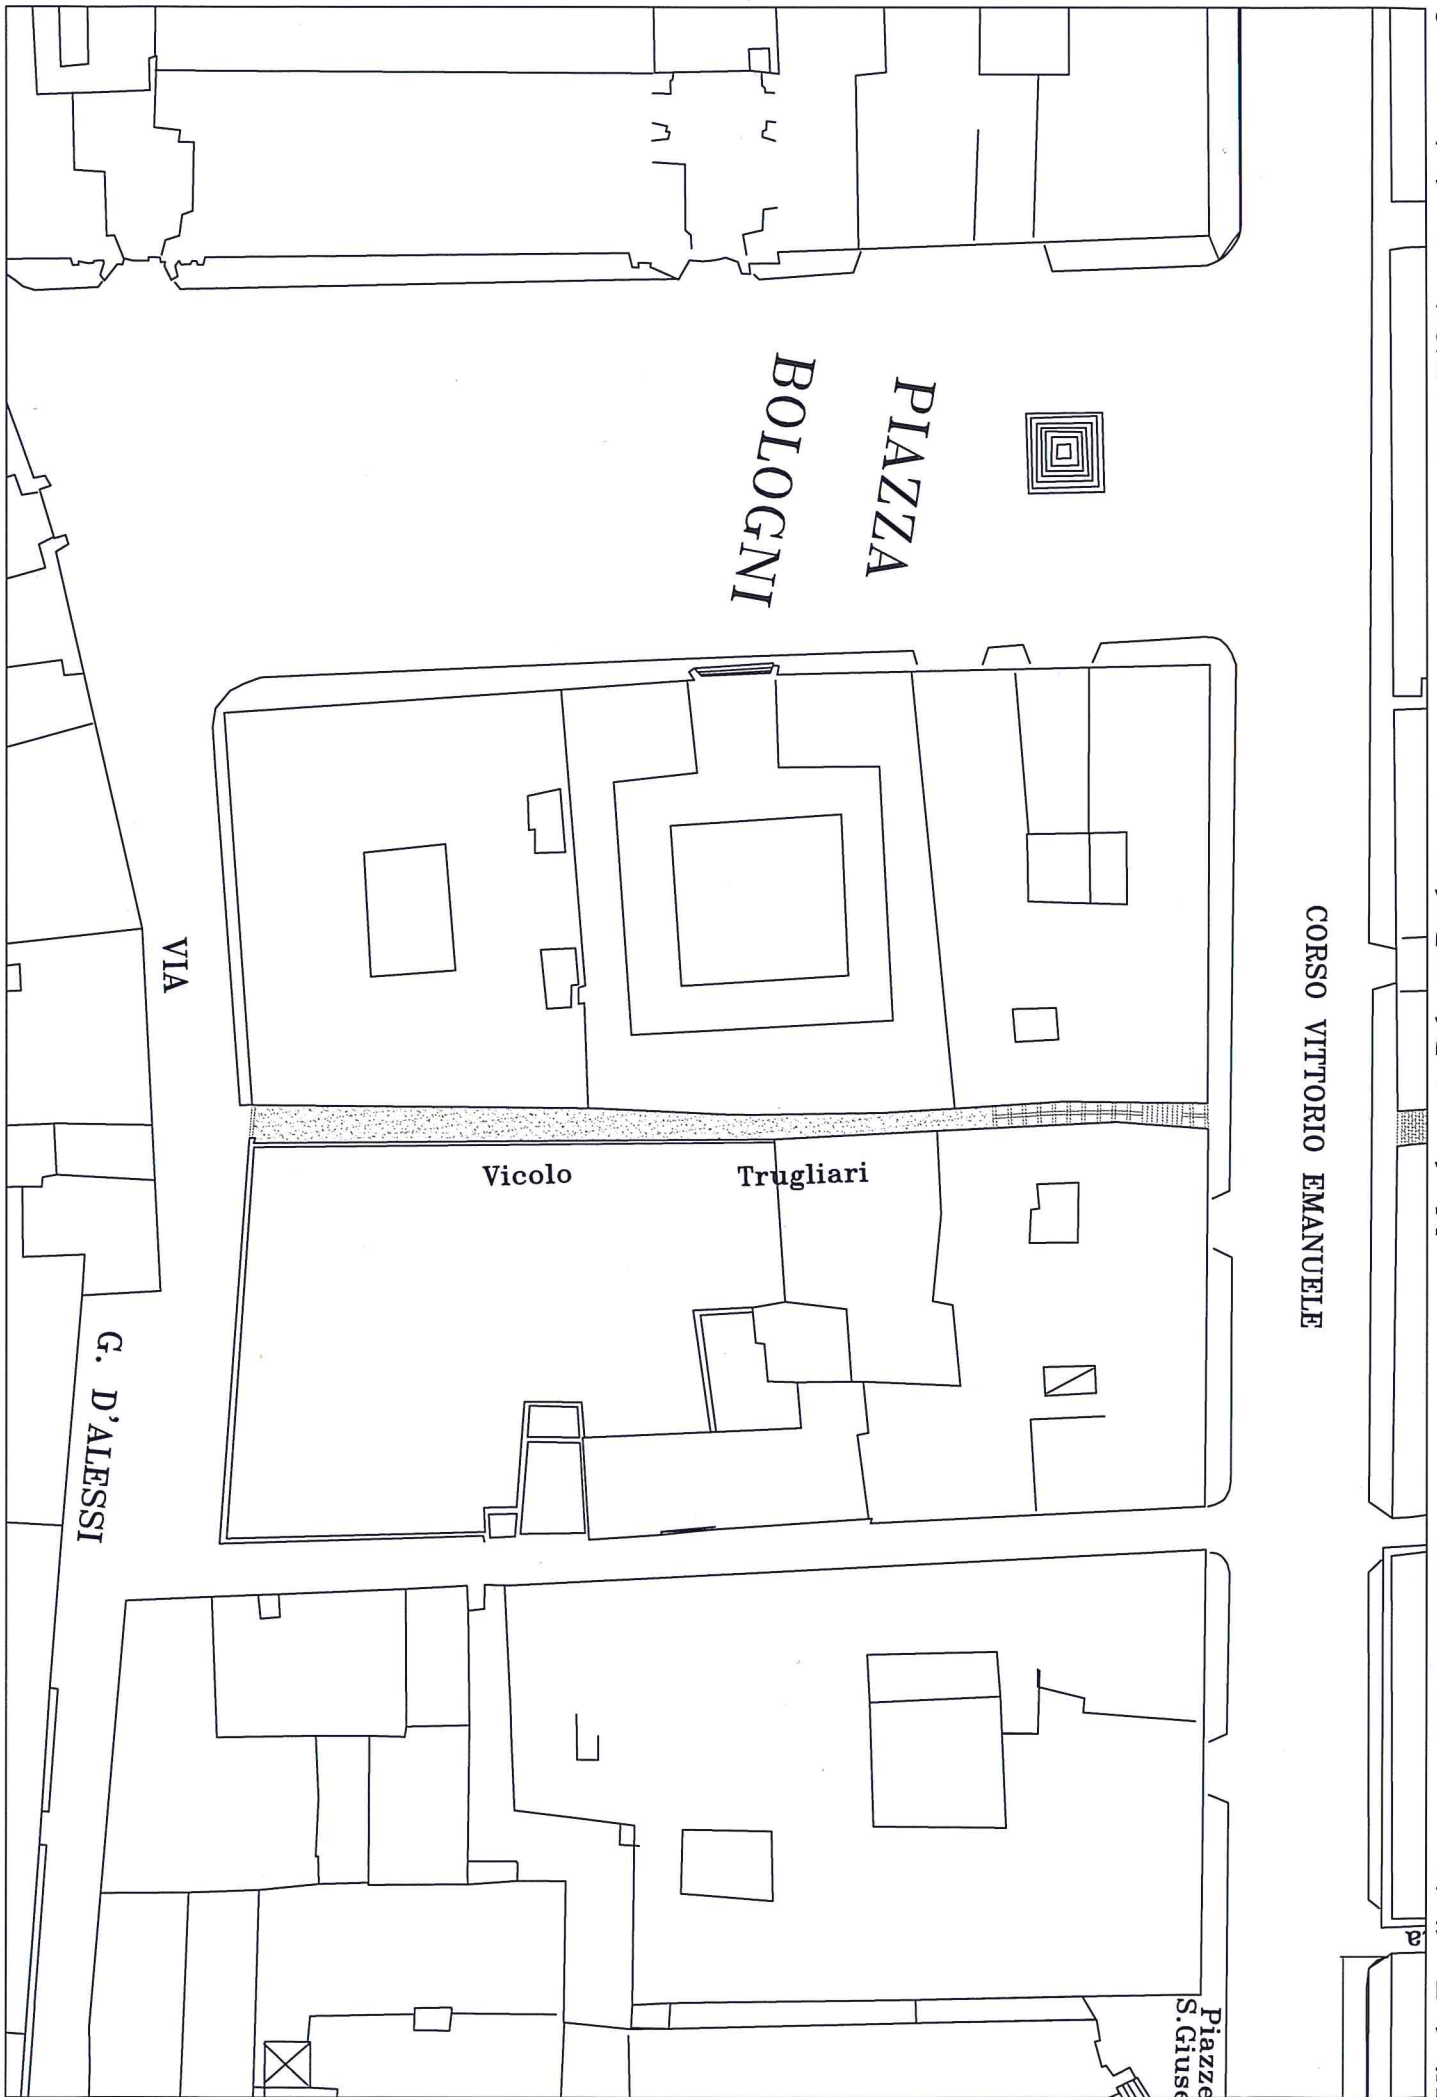

Stato di fatto

1:500

Vicolo Trugliari

- Mandamento Palazzo Reale -


Riferimento relazione par. 8





Stato di fatto

1:500

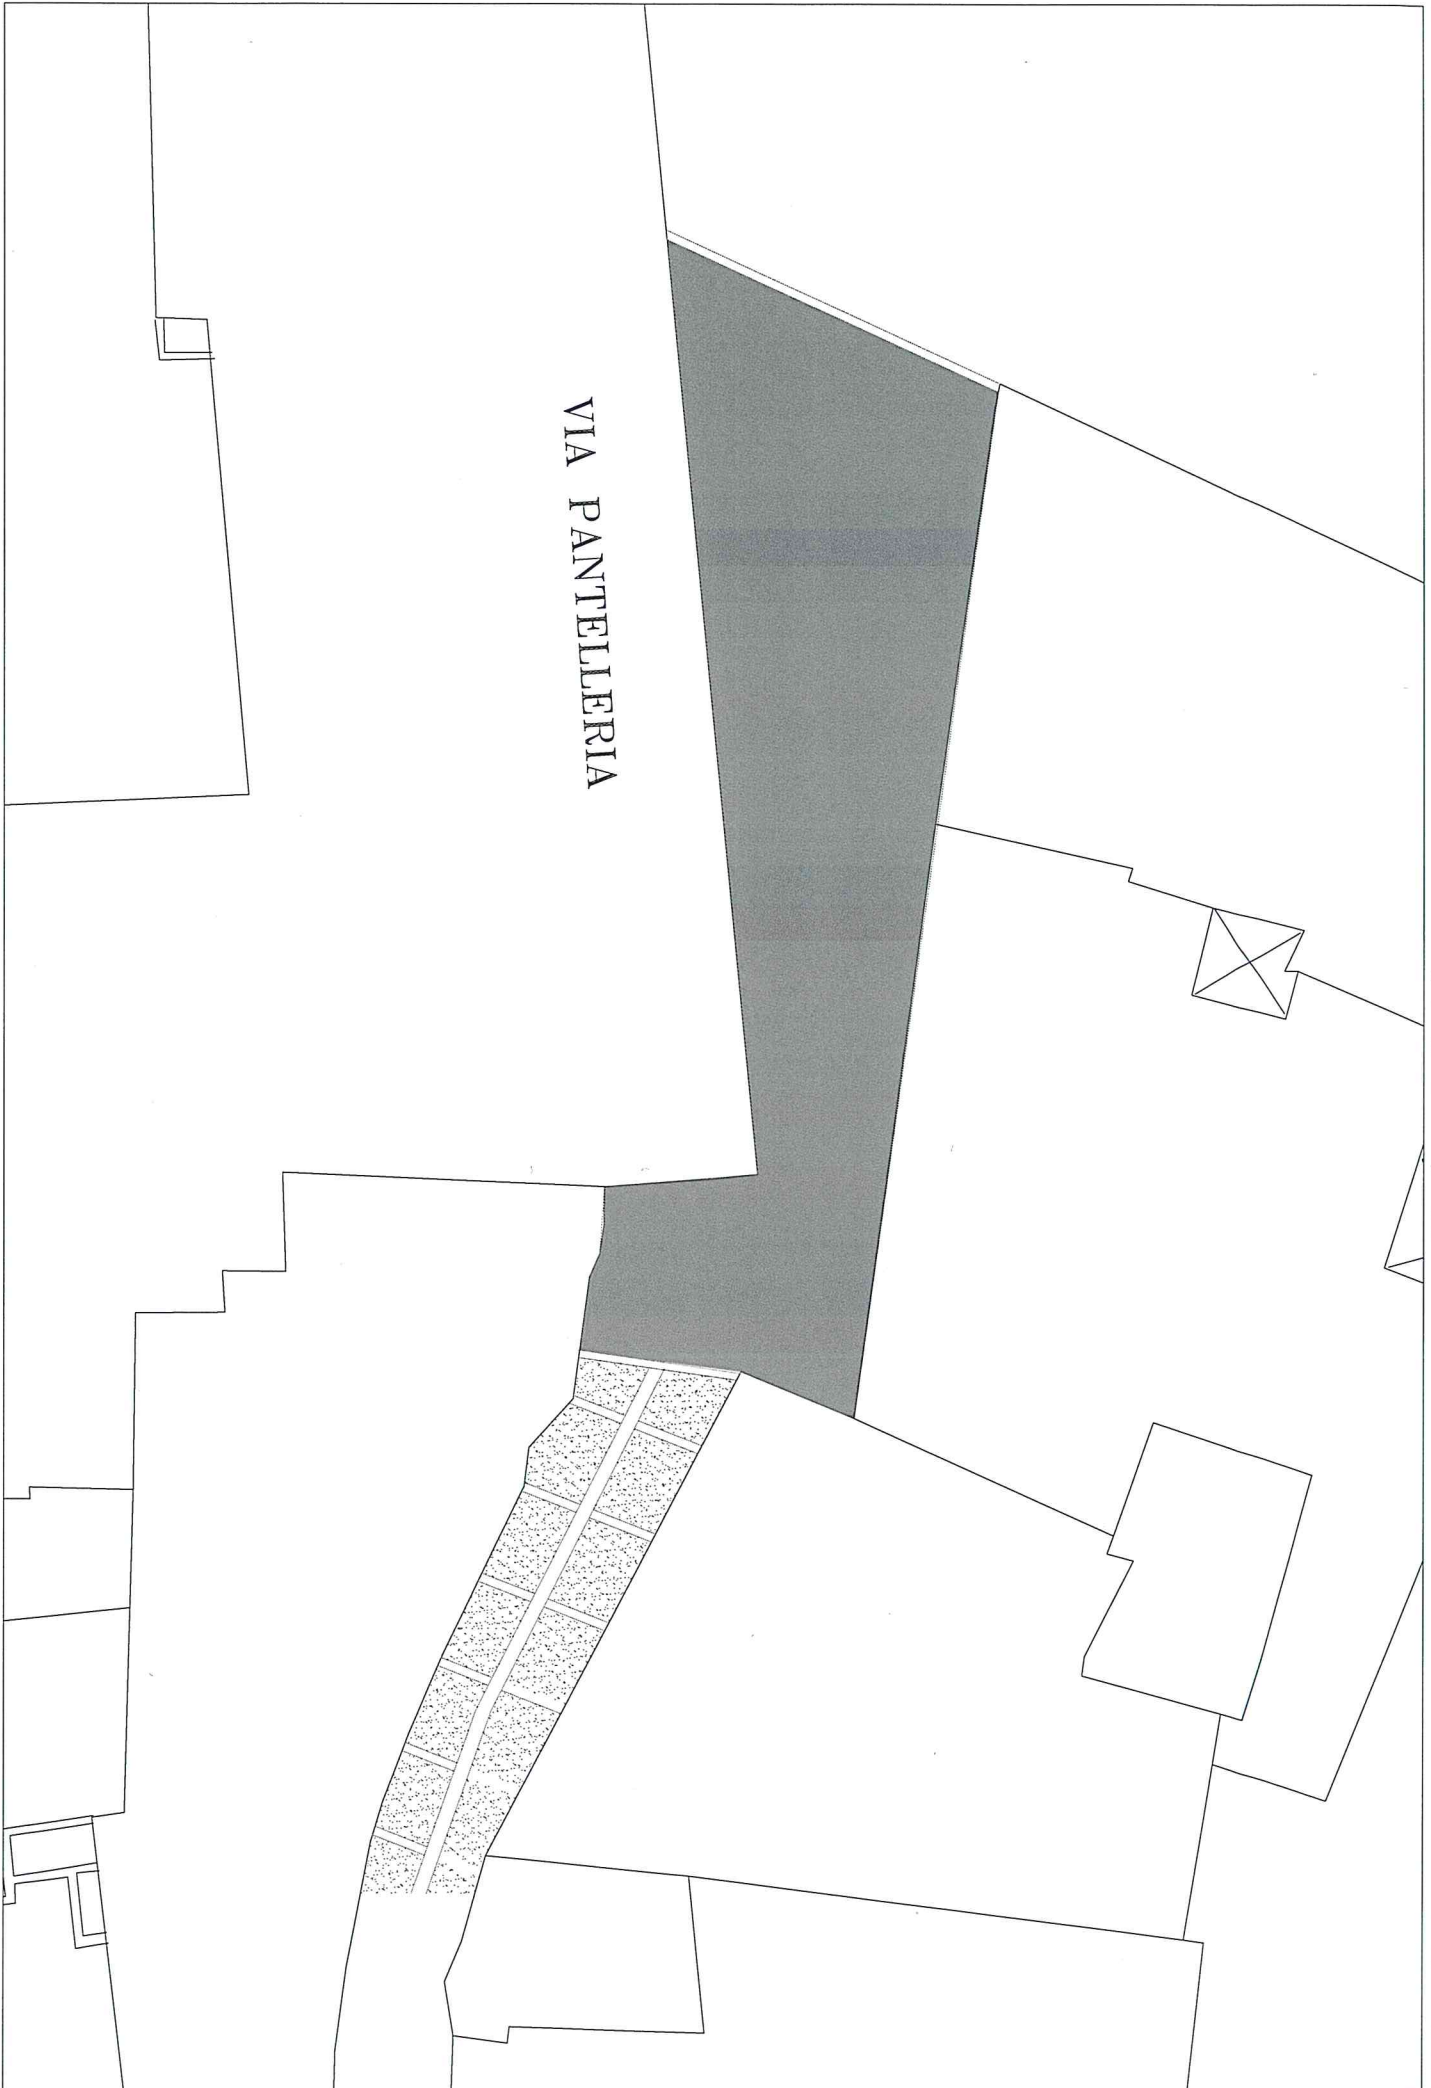

VIA PANTELLERIA

Riferimento relazione par. 8

- Mandamento Castellammare -

Via Pantelleria

Stato di fatto

1:200





PIAZZA ARAGONA

Vicolo

dei

Corrieri

Vico de

VIA

ALESSANDRO

PATERNOSTRO


Vicolo

Lungarini

VIA LUNGARINI

Resuttana



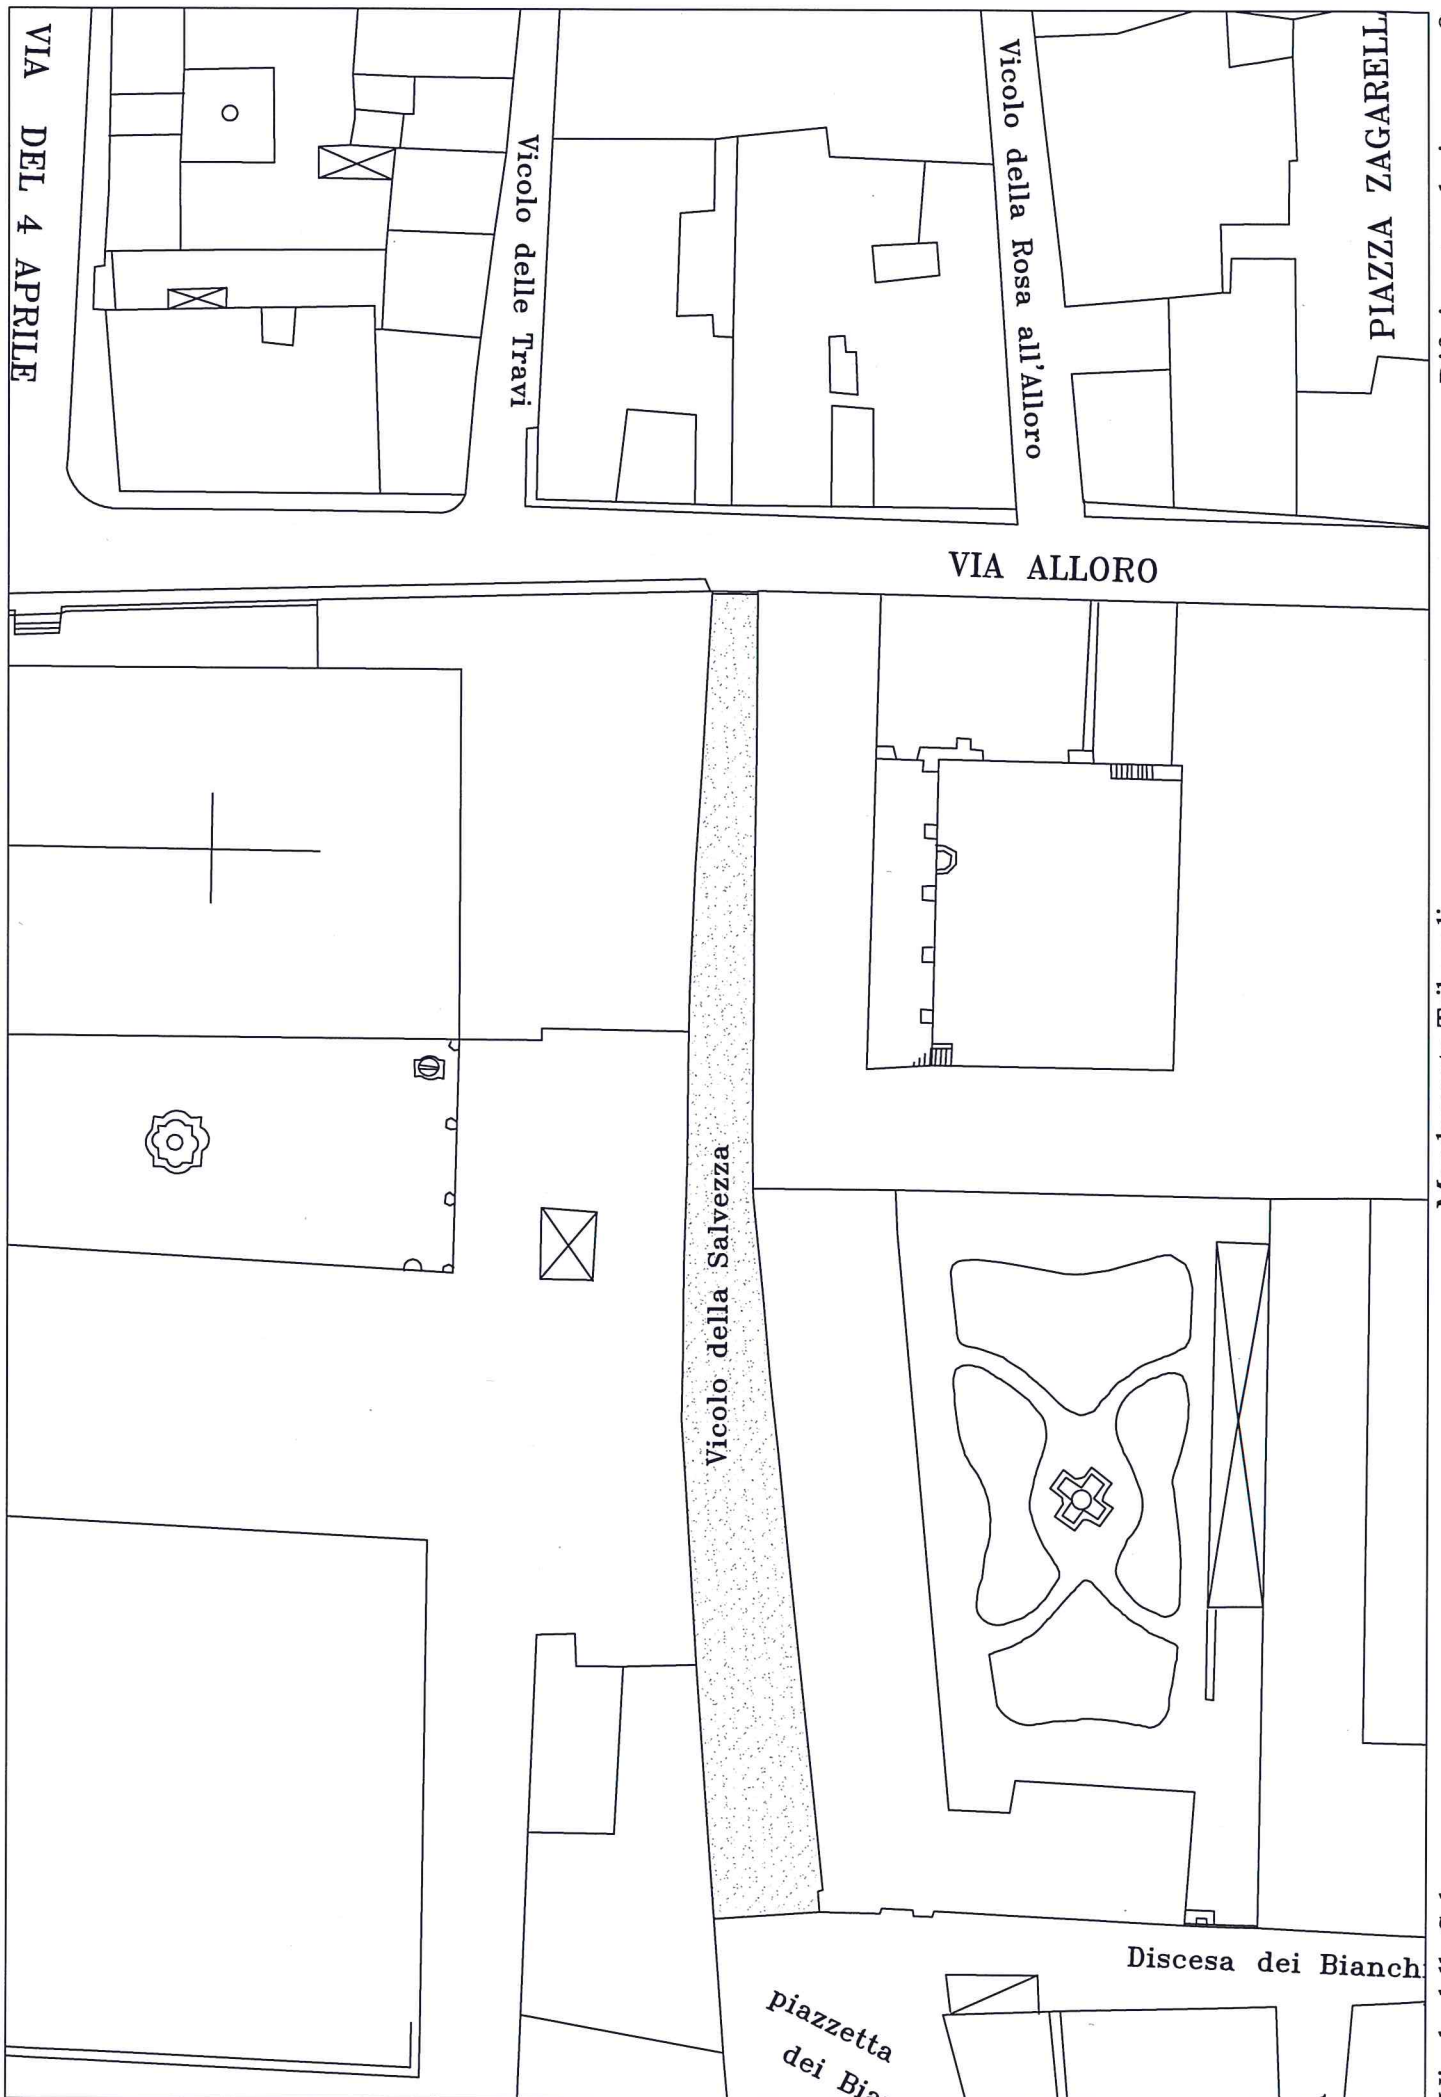


Stato di fatto

1:500

Vicolo della Salvezza

- Mandamento Tribunali -

Riferimento relazione par. 8

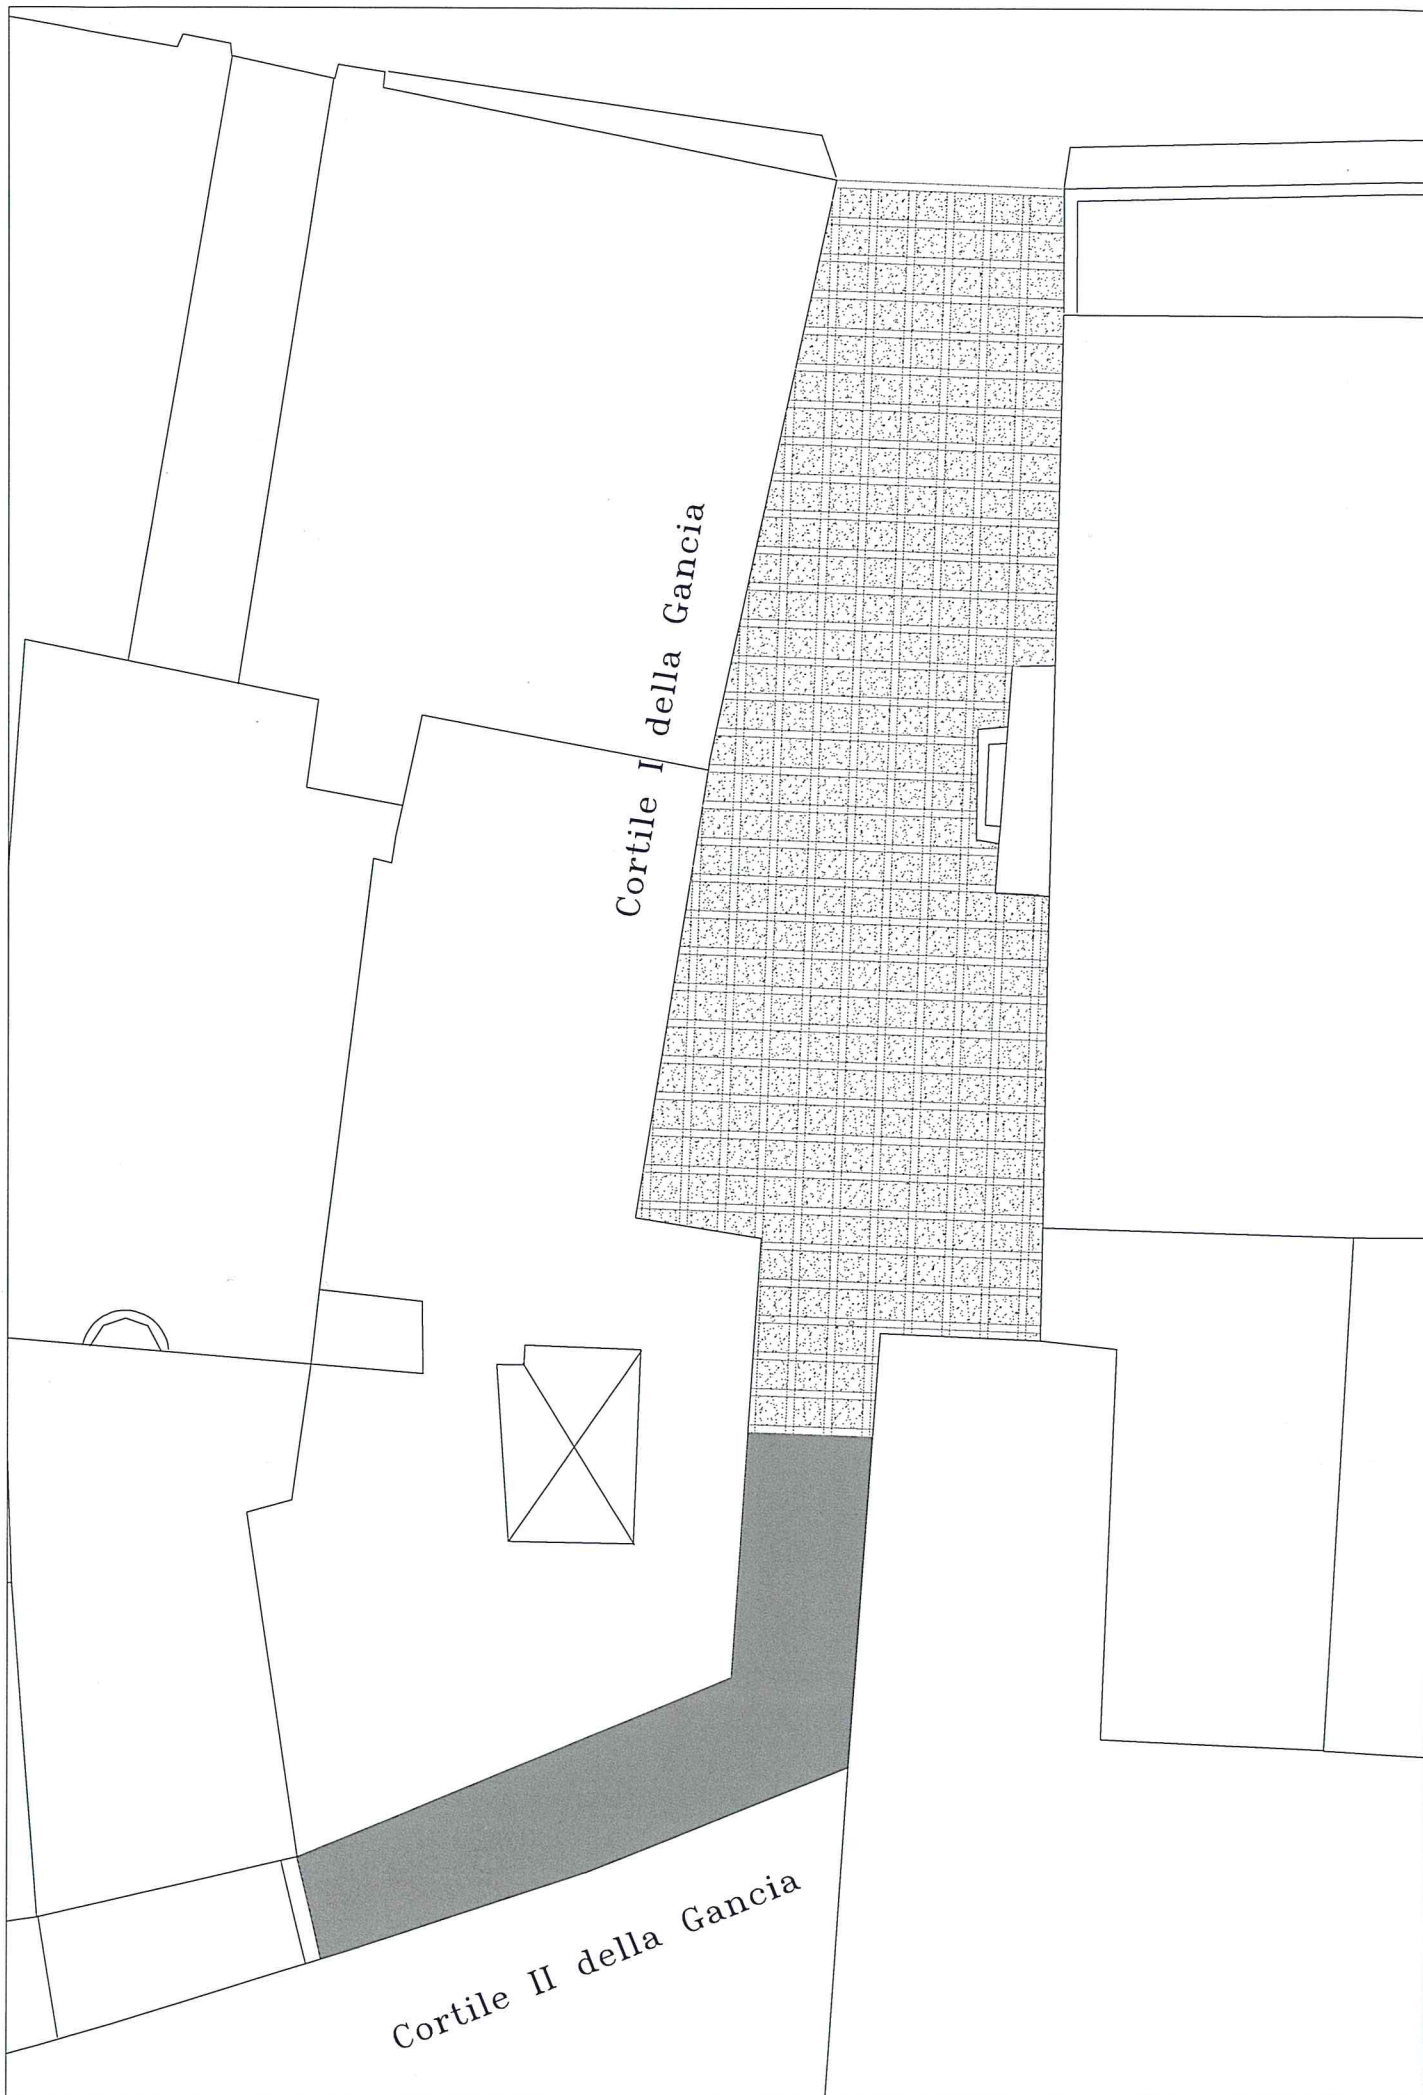

Stato di fatto


1:200

Cortile della Gancia

- Mandamento Tribunali -

Riferimento relazione par. 8

CORSO VITTORIO EMANUELE

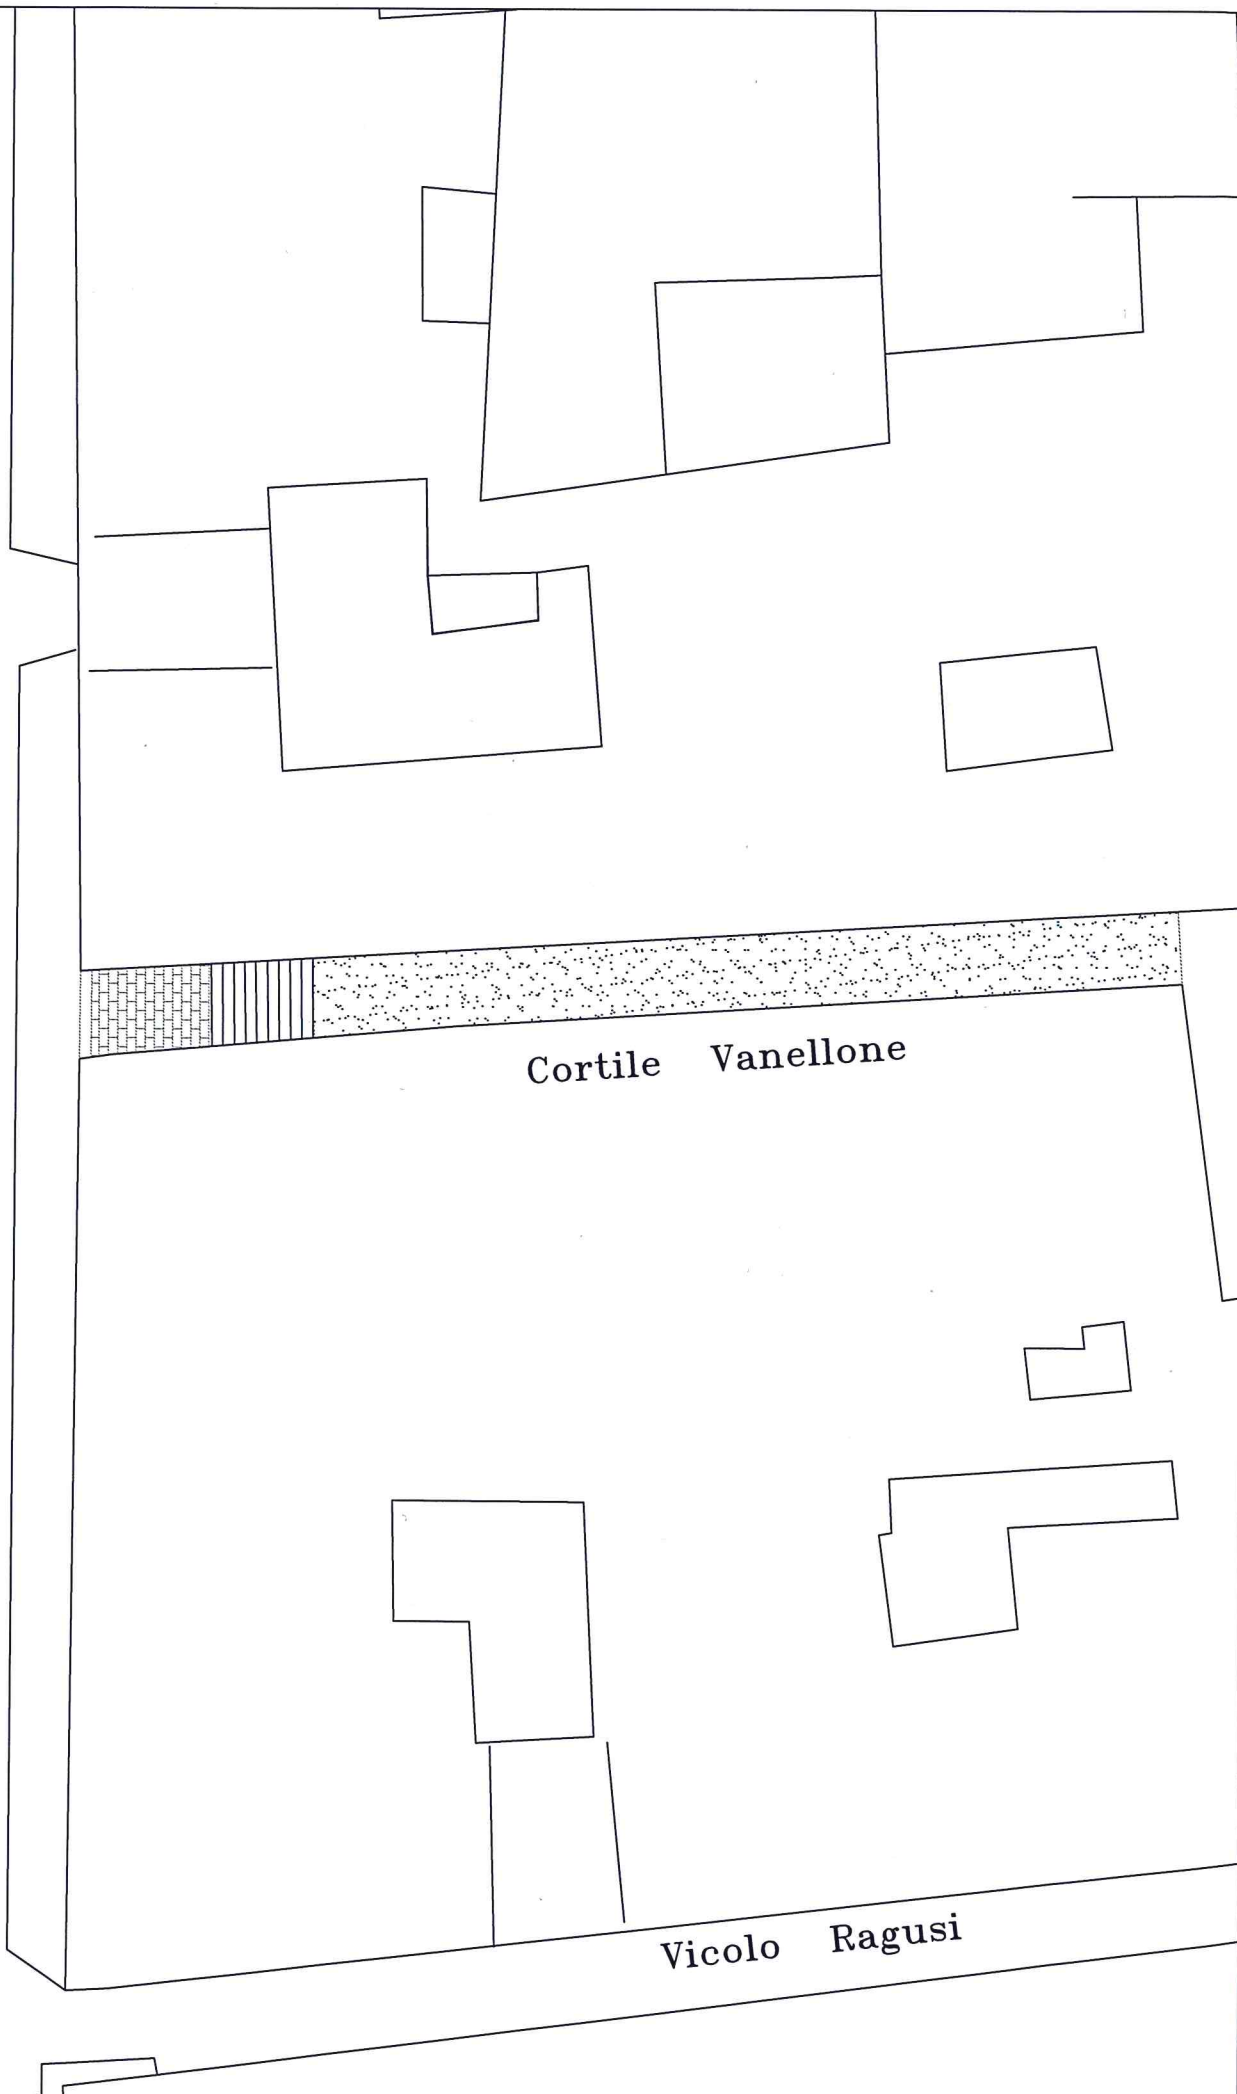

Stato di fatto

1:200

Cortile Vanellone

- Mandamento Monte di Pietà -

Riferimento relazione par. 8





Stato di fatto

1:500

Riferimento relazione par. 7

- Mandamento Tribunali -

Via Alloro