



COMUNE DI PALERMO
UFFICIO CITTA' STORICA

ACCORDO QUADRO PER LA MANUTENZIONE E PRONTO
INTERVENTO NEGLI SPAZI APERTI DI PROPRIETA'
DIPENDENZA E/O PERTINENZA COMUNALE DI COMPETENZA
DELLA CITTA' STORICA E PER LA VALORIZZAZIONE
DEL SITO UNESCO PALERMO ARABO NORMANNA



TAV.10

*PARTICOLARI COSTRUTTIVI DELLE PAVIMENTAZIONI
STRADALI E DEI MARCIAPIEDI*

SCALA
VARIE

GRUPPO DI PROGETTAZIONE

ARCH. GIUSEPPE PRESTIGIACOMO

GEOM. GIOVANNI CASTRONOVO

GEOM. GIOACCHINO MANZELLA

GEOM. EUGENIO BUTERA

COORDINATORE DELLA SICUREZZA

ARCH. ROBERTO TERMINI

SUPPORTO R.U.P.

ARCH. MARIA LUCIA GANNAROZZO

IL RESPONSABILE UNICO DEL PROCEDIMENTO

ING. MICHLE MILANO

PARTICOLARE PAVIMENTAZIONE

ORLATURA IN PIETRA CALCAREA CON TORO

GRIGIA BOCCIARDATE

NELLA FACCIE A VISTA

DIM. 30/40X40/60 - SPESS. 20

BASOLE PEDONALI
IN PIETRA CALCAREA

GRIGIA BOCCIARDATE


NELLA FACCIA SUPERIORE

DIM. 50/60X30 SPES. 5-10

BASOLE STRADALI RECUPERATE
IN PIETRA CALCAREA


GRIGIA SPICCONATE

NELLA FACCIA SUPERIORE

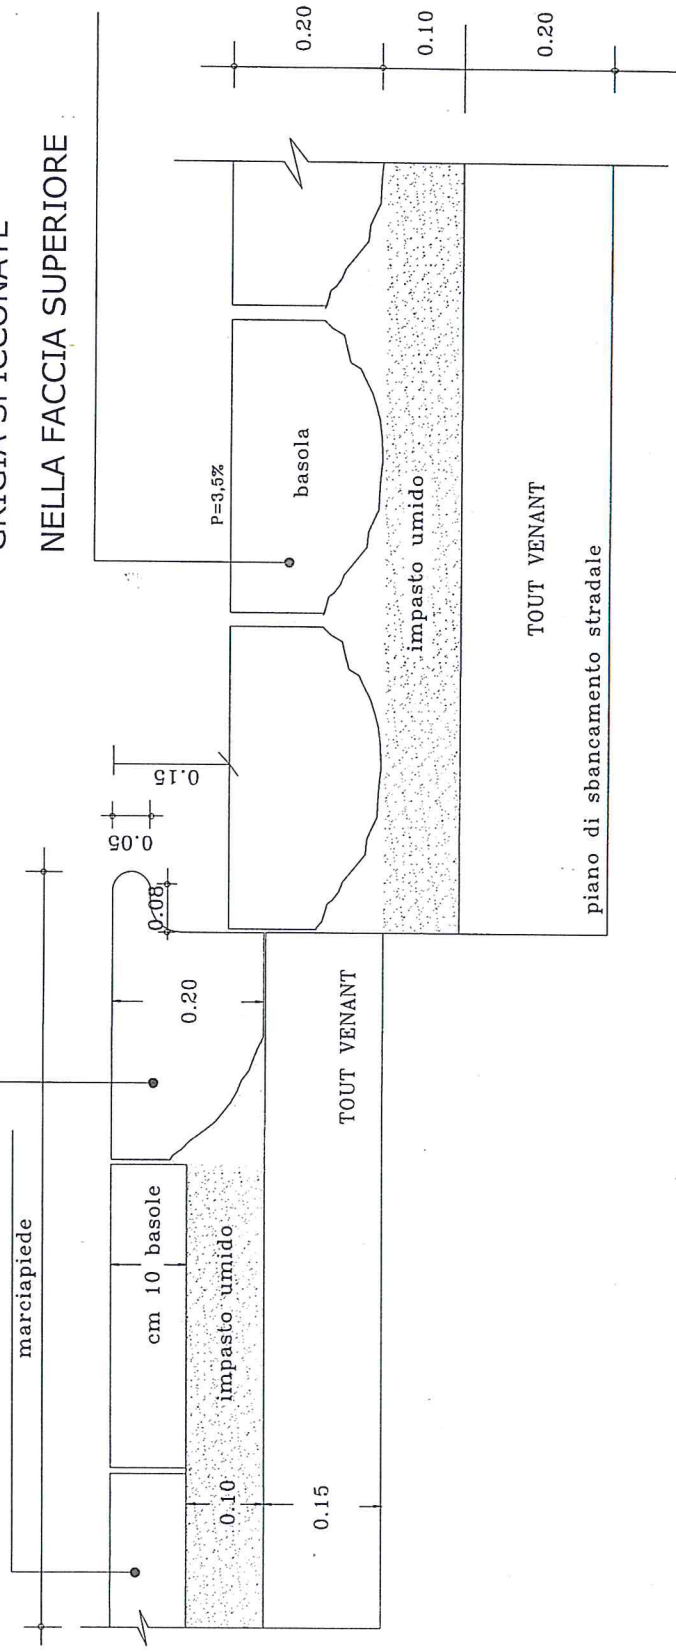


scala 1/10

PARTICOLARE PAVIMENTAZIONE con basole recuperate

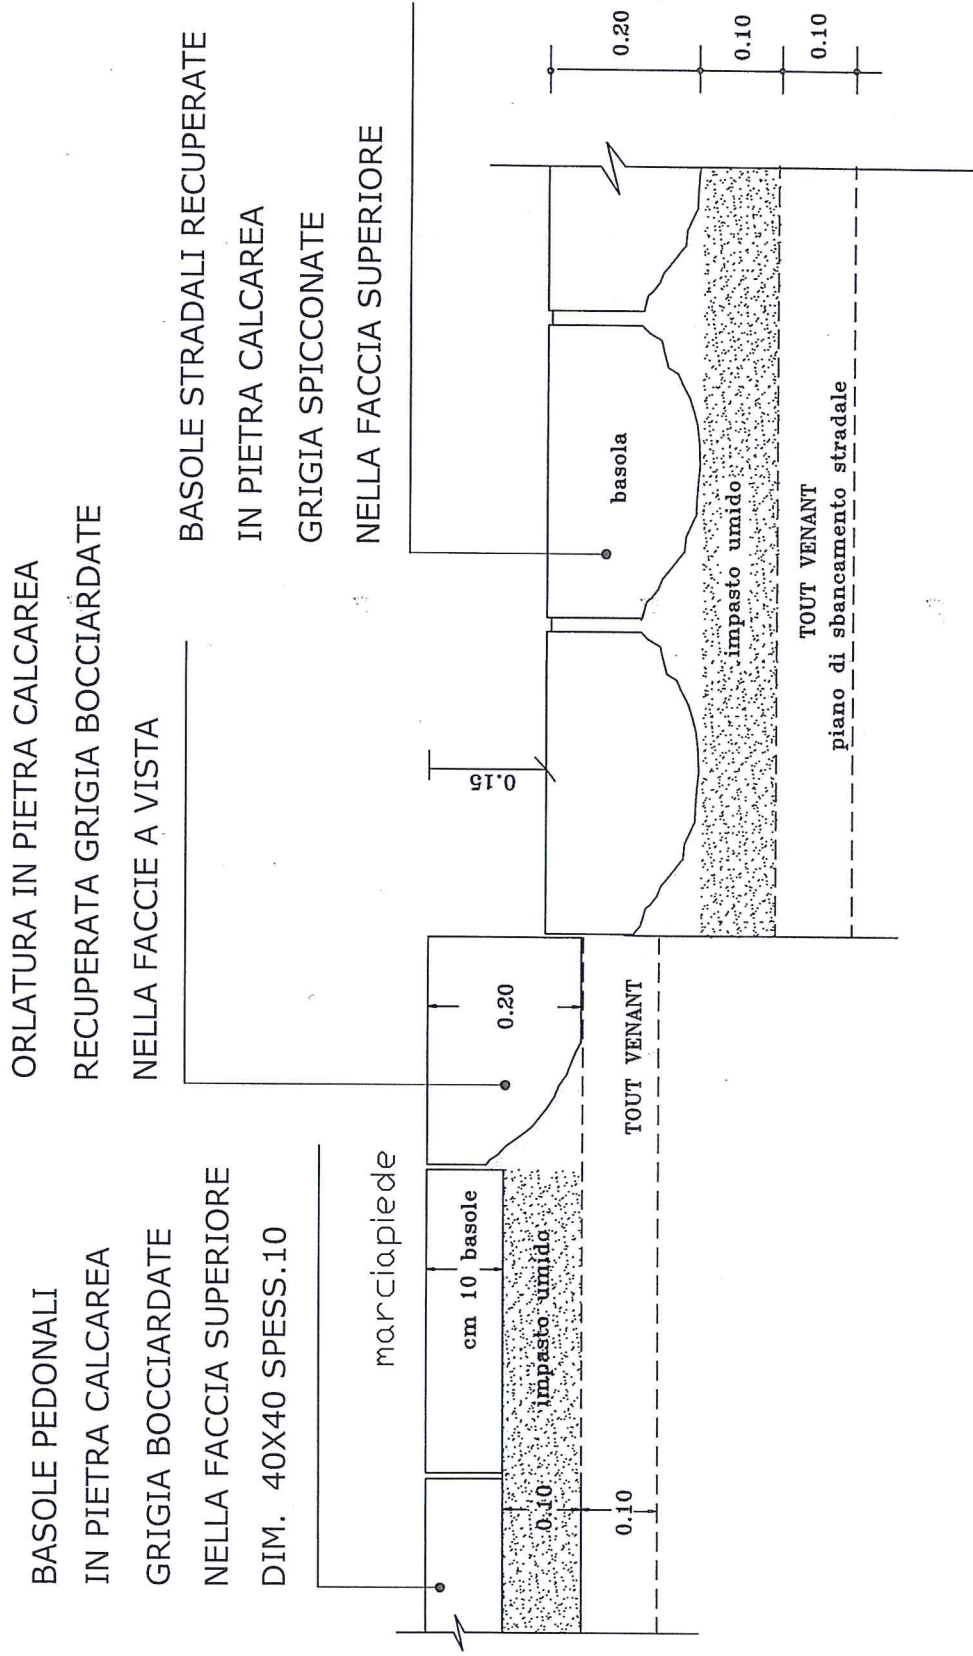


scala 1/10

PARTICOLARE PAVIMENTAZIONE con basole nuove

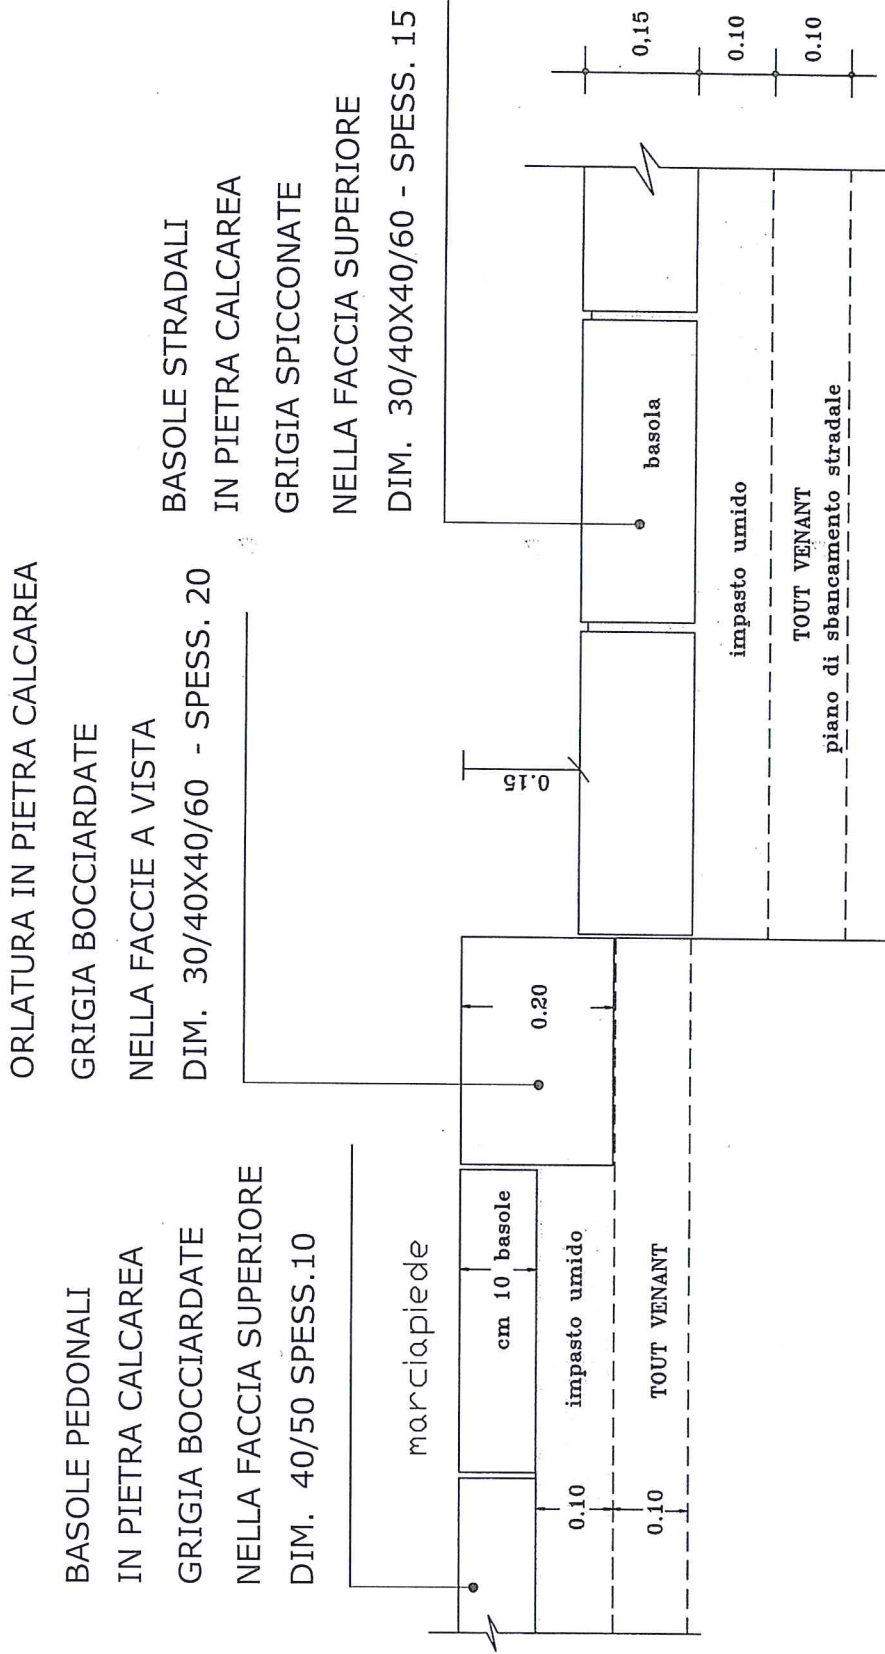

scala 1/10

Particolare della pavimentazione acciottolato

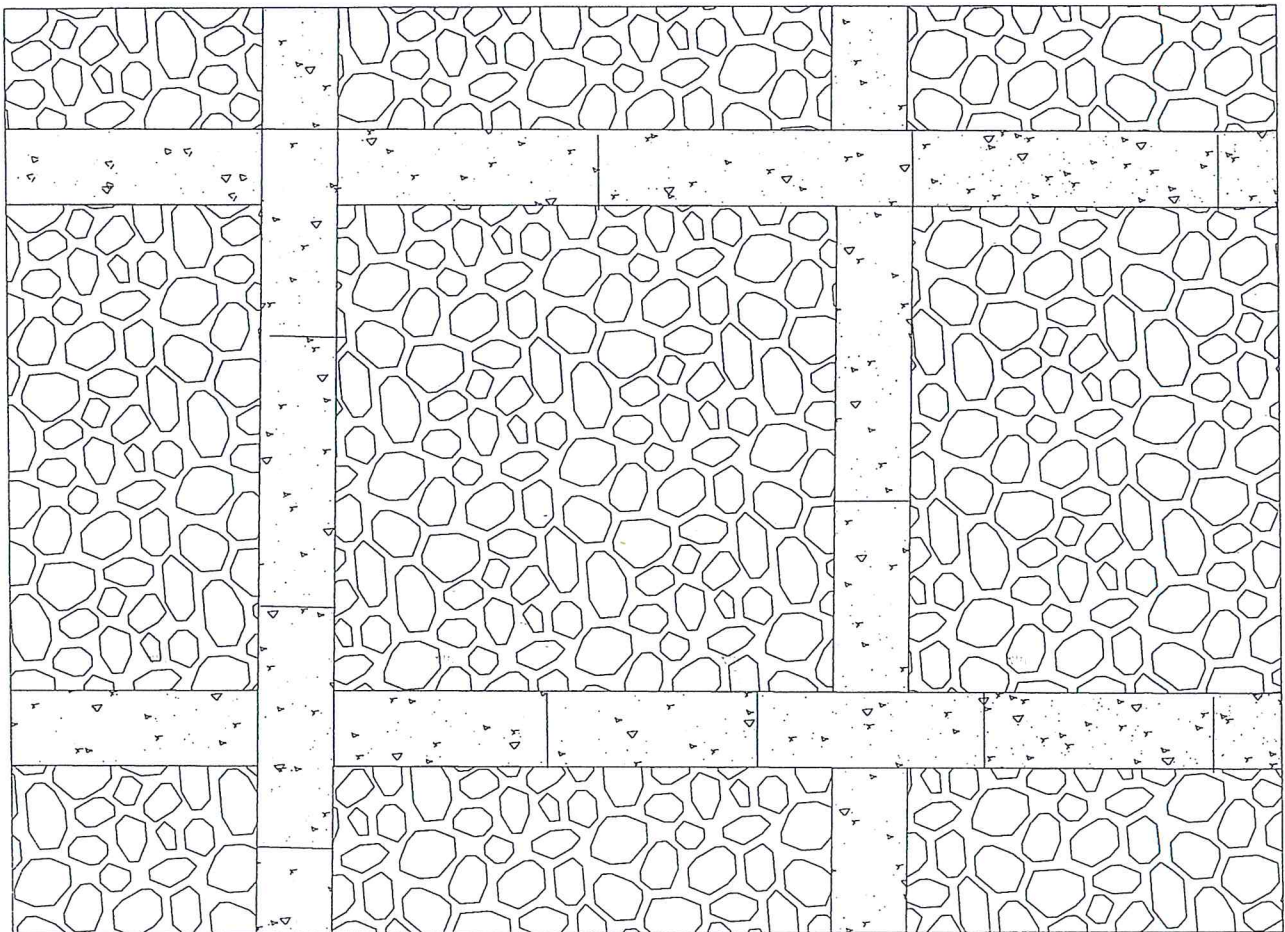

Sezione

