



Comune di Palermo
Area Gestione del Territorio
Settore Opere Pubbliche
Ufficio Edilizia Pubblica

PIANO DI INDAGINI PRELIMINARI FINALIZZATO ALLA REDAZIONE DEL PROGETTO PER
"LAVORI DI RISTRUTTURAZIONE INTERNA PER ADEGUAMENTO ALLA NORMATIVA
VIGENTE" DELL'ASILO NIDO DRAGO

ELABORATI GRAFICI

Dicembre 2013

ing. Roberto Cairone


VIA PAGANO

VIA DRAGO

VIALE REG. SICILIANA




PLANIMETRIA GENERALE

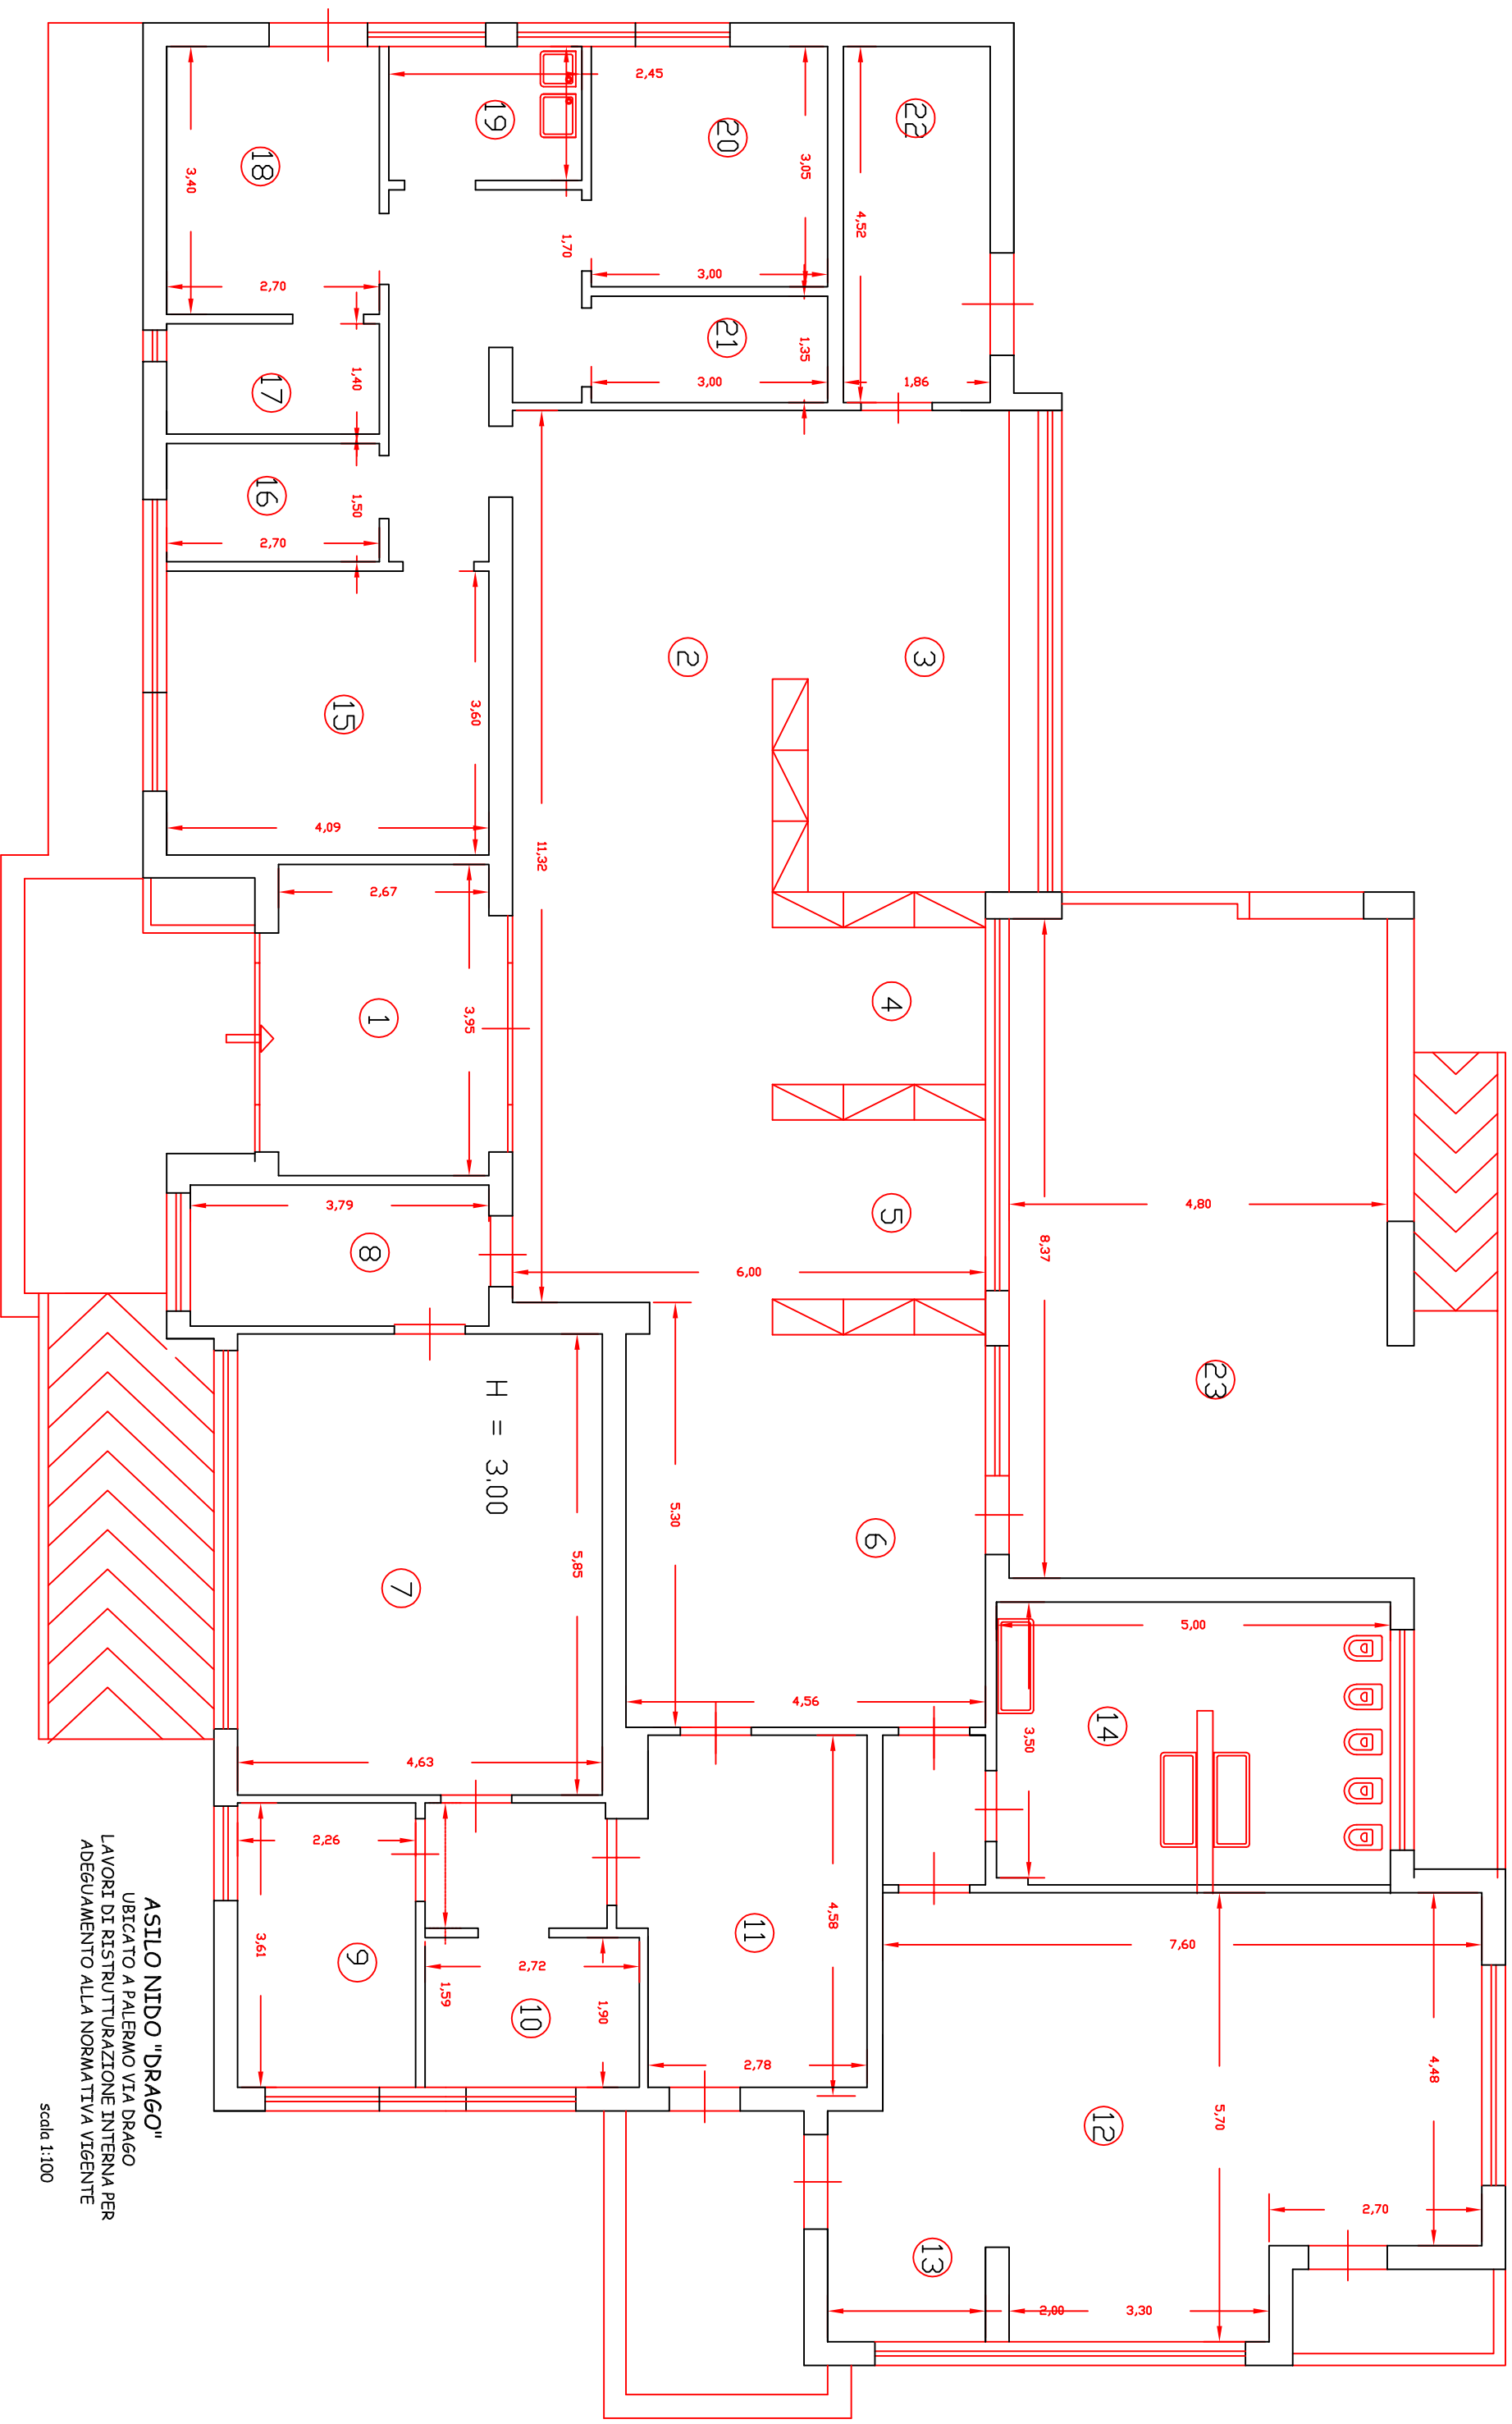

ASILO NIDO "DRAGO"
 UBICATO A PALERMO VIA DRAGO
 LAVORI DI RISTRUTTURAZIONE INTERNA PER
 ADEGUAMENTO ALLA NORMATIVA VIGENTE

scala 1:100

LAYOUT DI CANTIERE

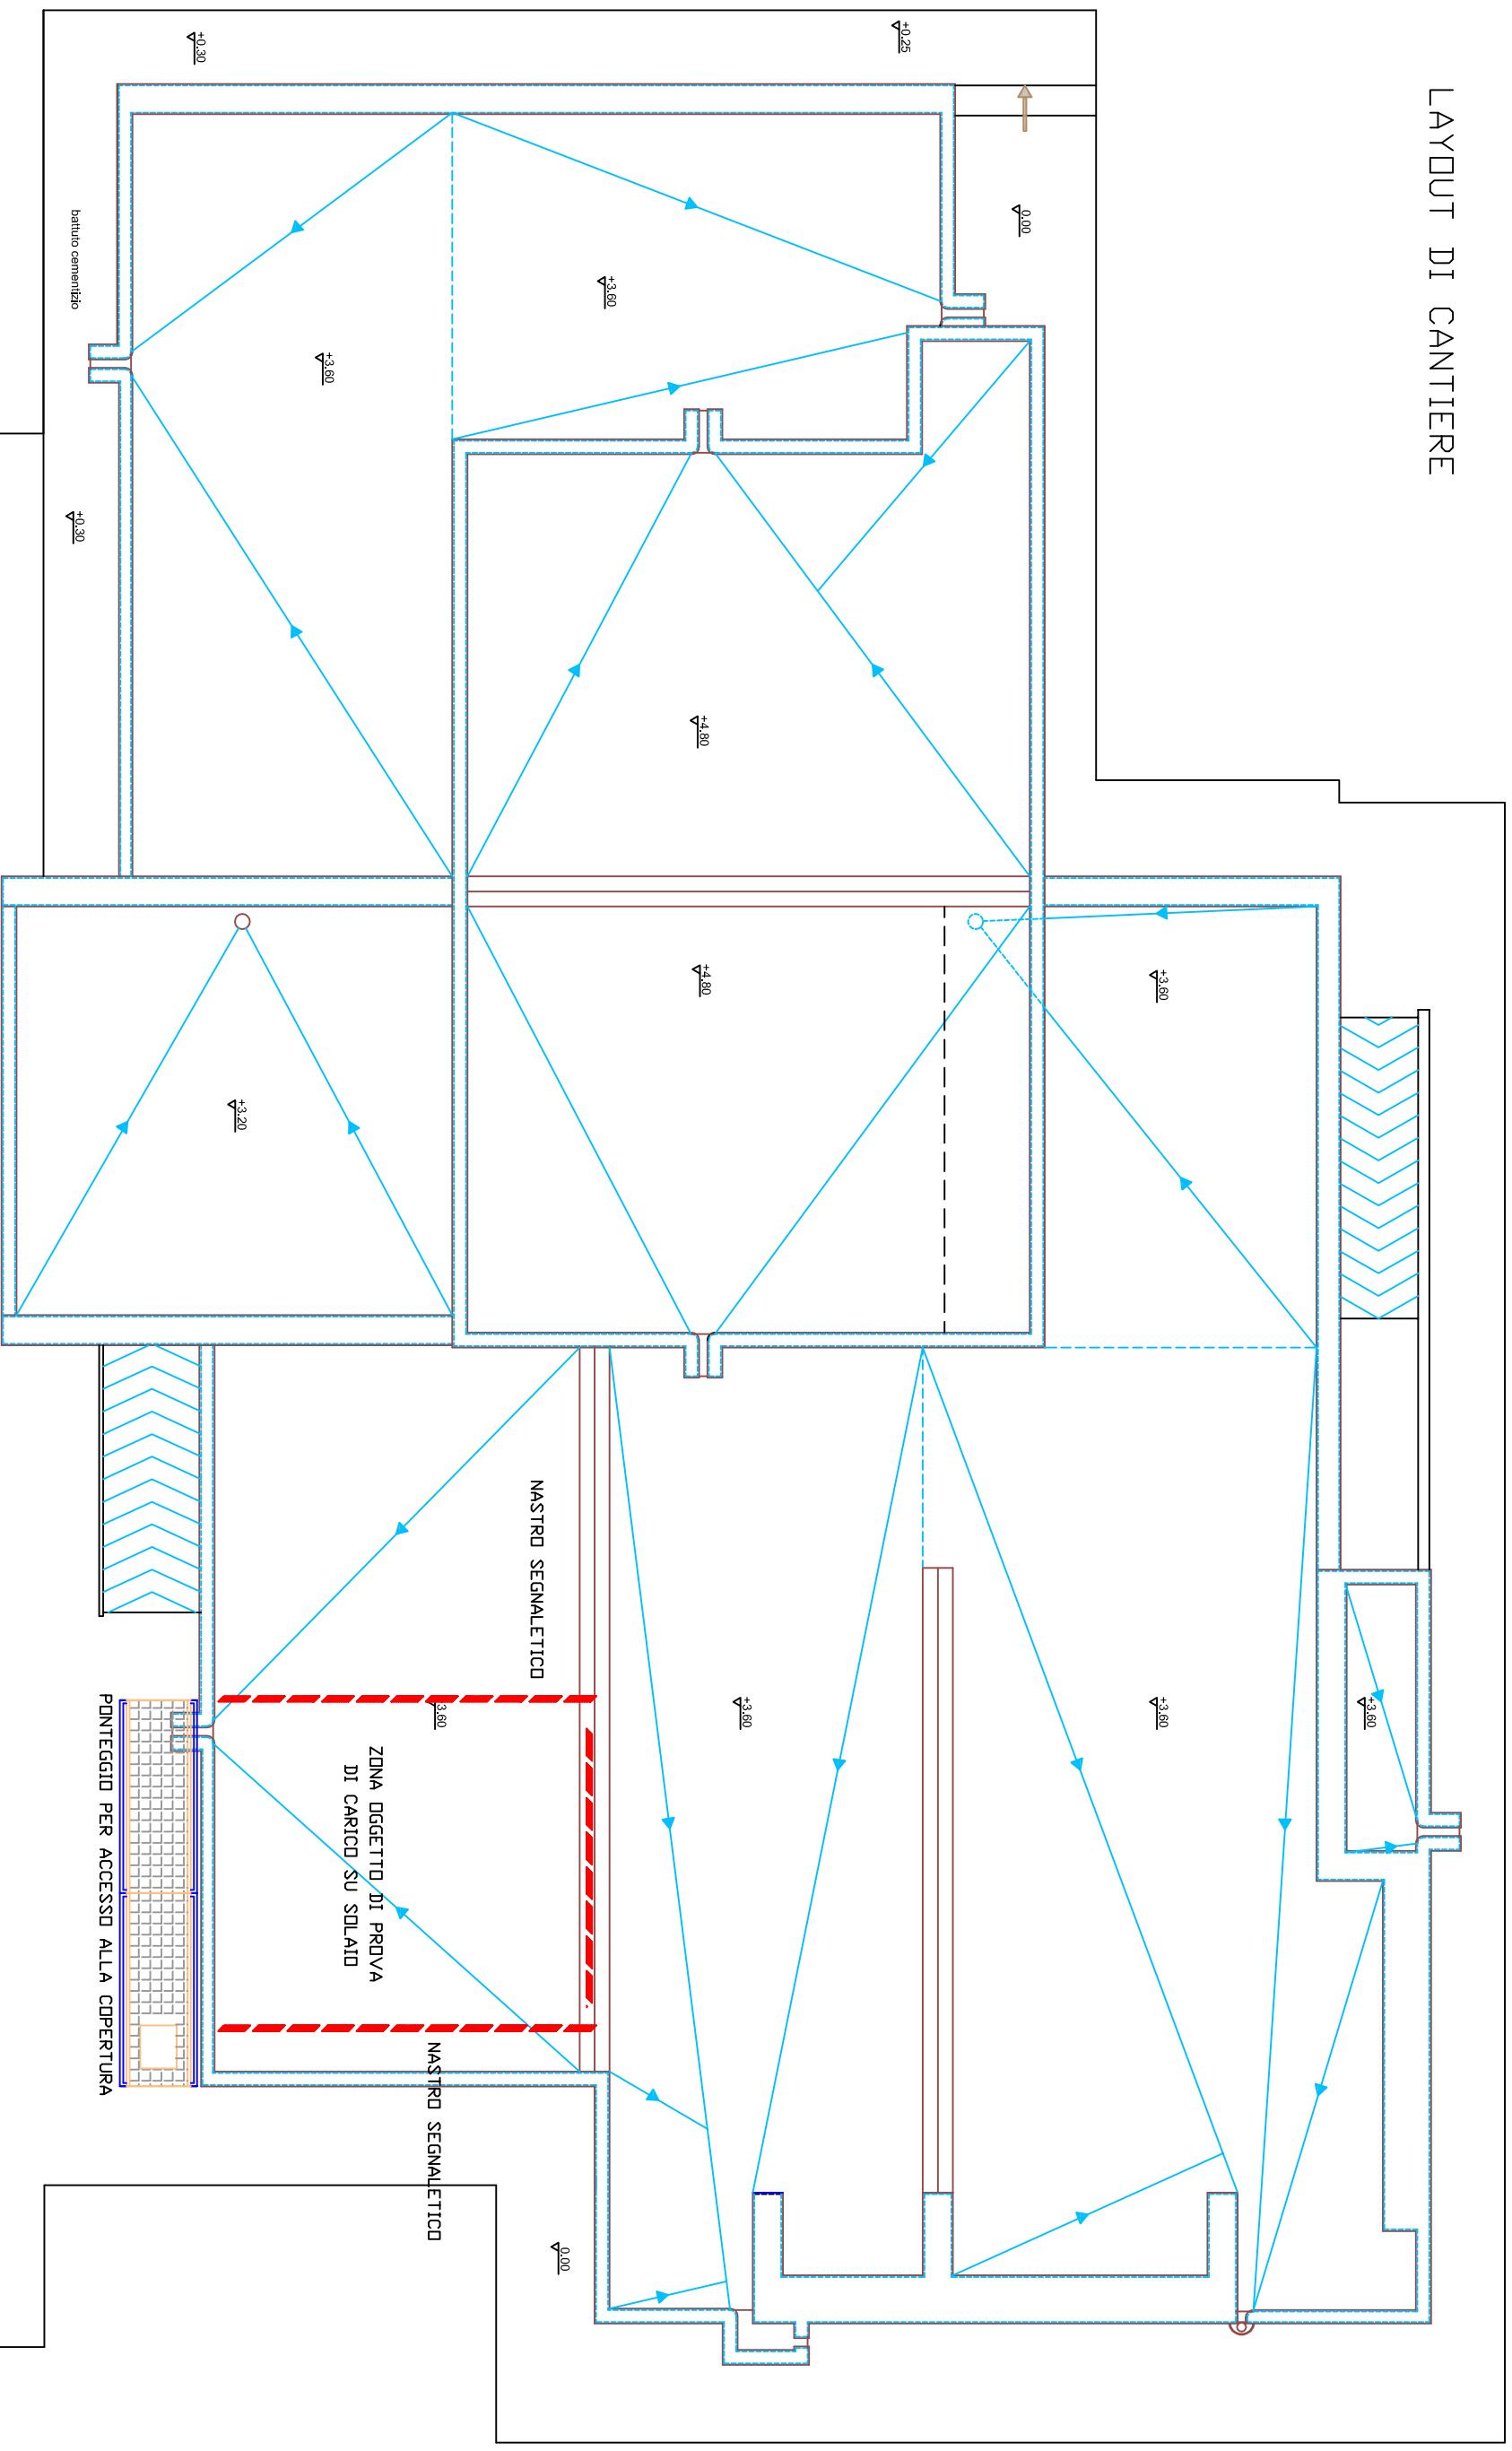

COPERTURA ASILO NIDO 'DRAGO'
disegno scala 1:100

