

COMUNE DI PALERMO

AREA TECNICA DELLA RIQUALIFICAZIONE URBANA E DELLE INFRASTRUTTURE

UFFICIO CITTÀ STORICA

U.O. 1 TEATRI STORICI COMUNALI

FSC - PATTO PER LO SVILUPPO DELLA CITTÀ DI PALERMO - COMPLETAMENTO DEL RESTAURO DEL TEATRO MASSIMO - AMBITO 10 - MANUTENZIONE STRAORDINARIA DELLE CORNICI E DEI RIVESTIMENTI IN ARDESIA



PROGETTO ESECUTIVO

TAVOLE GRAFICHE

LASTRE DI ARDESIA DEI MURI D'ATTICO - LIVELLO A1

LASTRE DI ARDESIA DELLA CORNICE SOTTO IL MURO D'ATTICO - LIVELLO A2

LASTRE DI ARDESIA DELLA CORNICE AGGETTANTE - LIVELLO A3

RIADESIONE DI FRAMMENTI LAPIDEI - LOCALIZZAZIONE

scale: 1:200 - 1:50

GRUPPO DI PROGETTAZIONE


arch. Lucia Bonfiglio (coordinatore)

geom. Francesco Crivello, geom. Salvatore Lomonte, arch. Barbara Vitale


arch. Roberto Termini (coordinatore per la sicurezza in fase di progettazione)


RESPONSABILE UNICO DEL PROCEDIMENTO
arch. Giovanni Crivello




DIRIGENTE-AD INTERIM DELL'UFFICIO CITTÀ STORICA
dott.ssa Giuseppina Taffaro



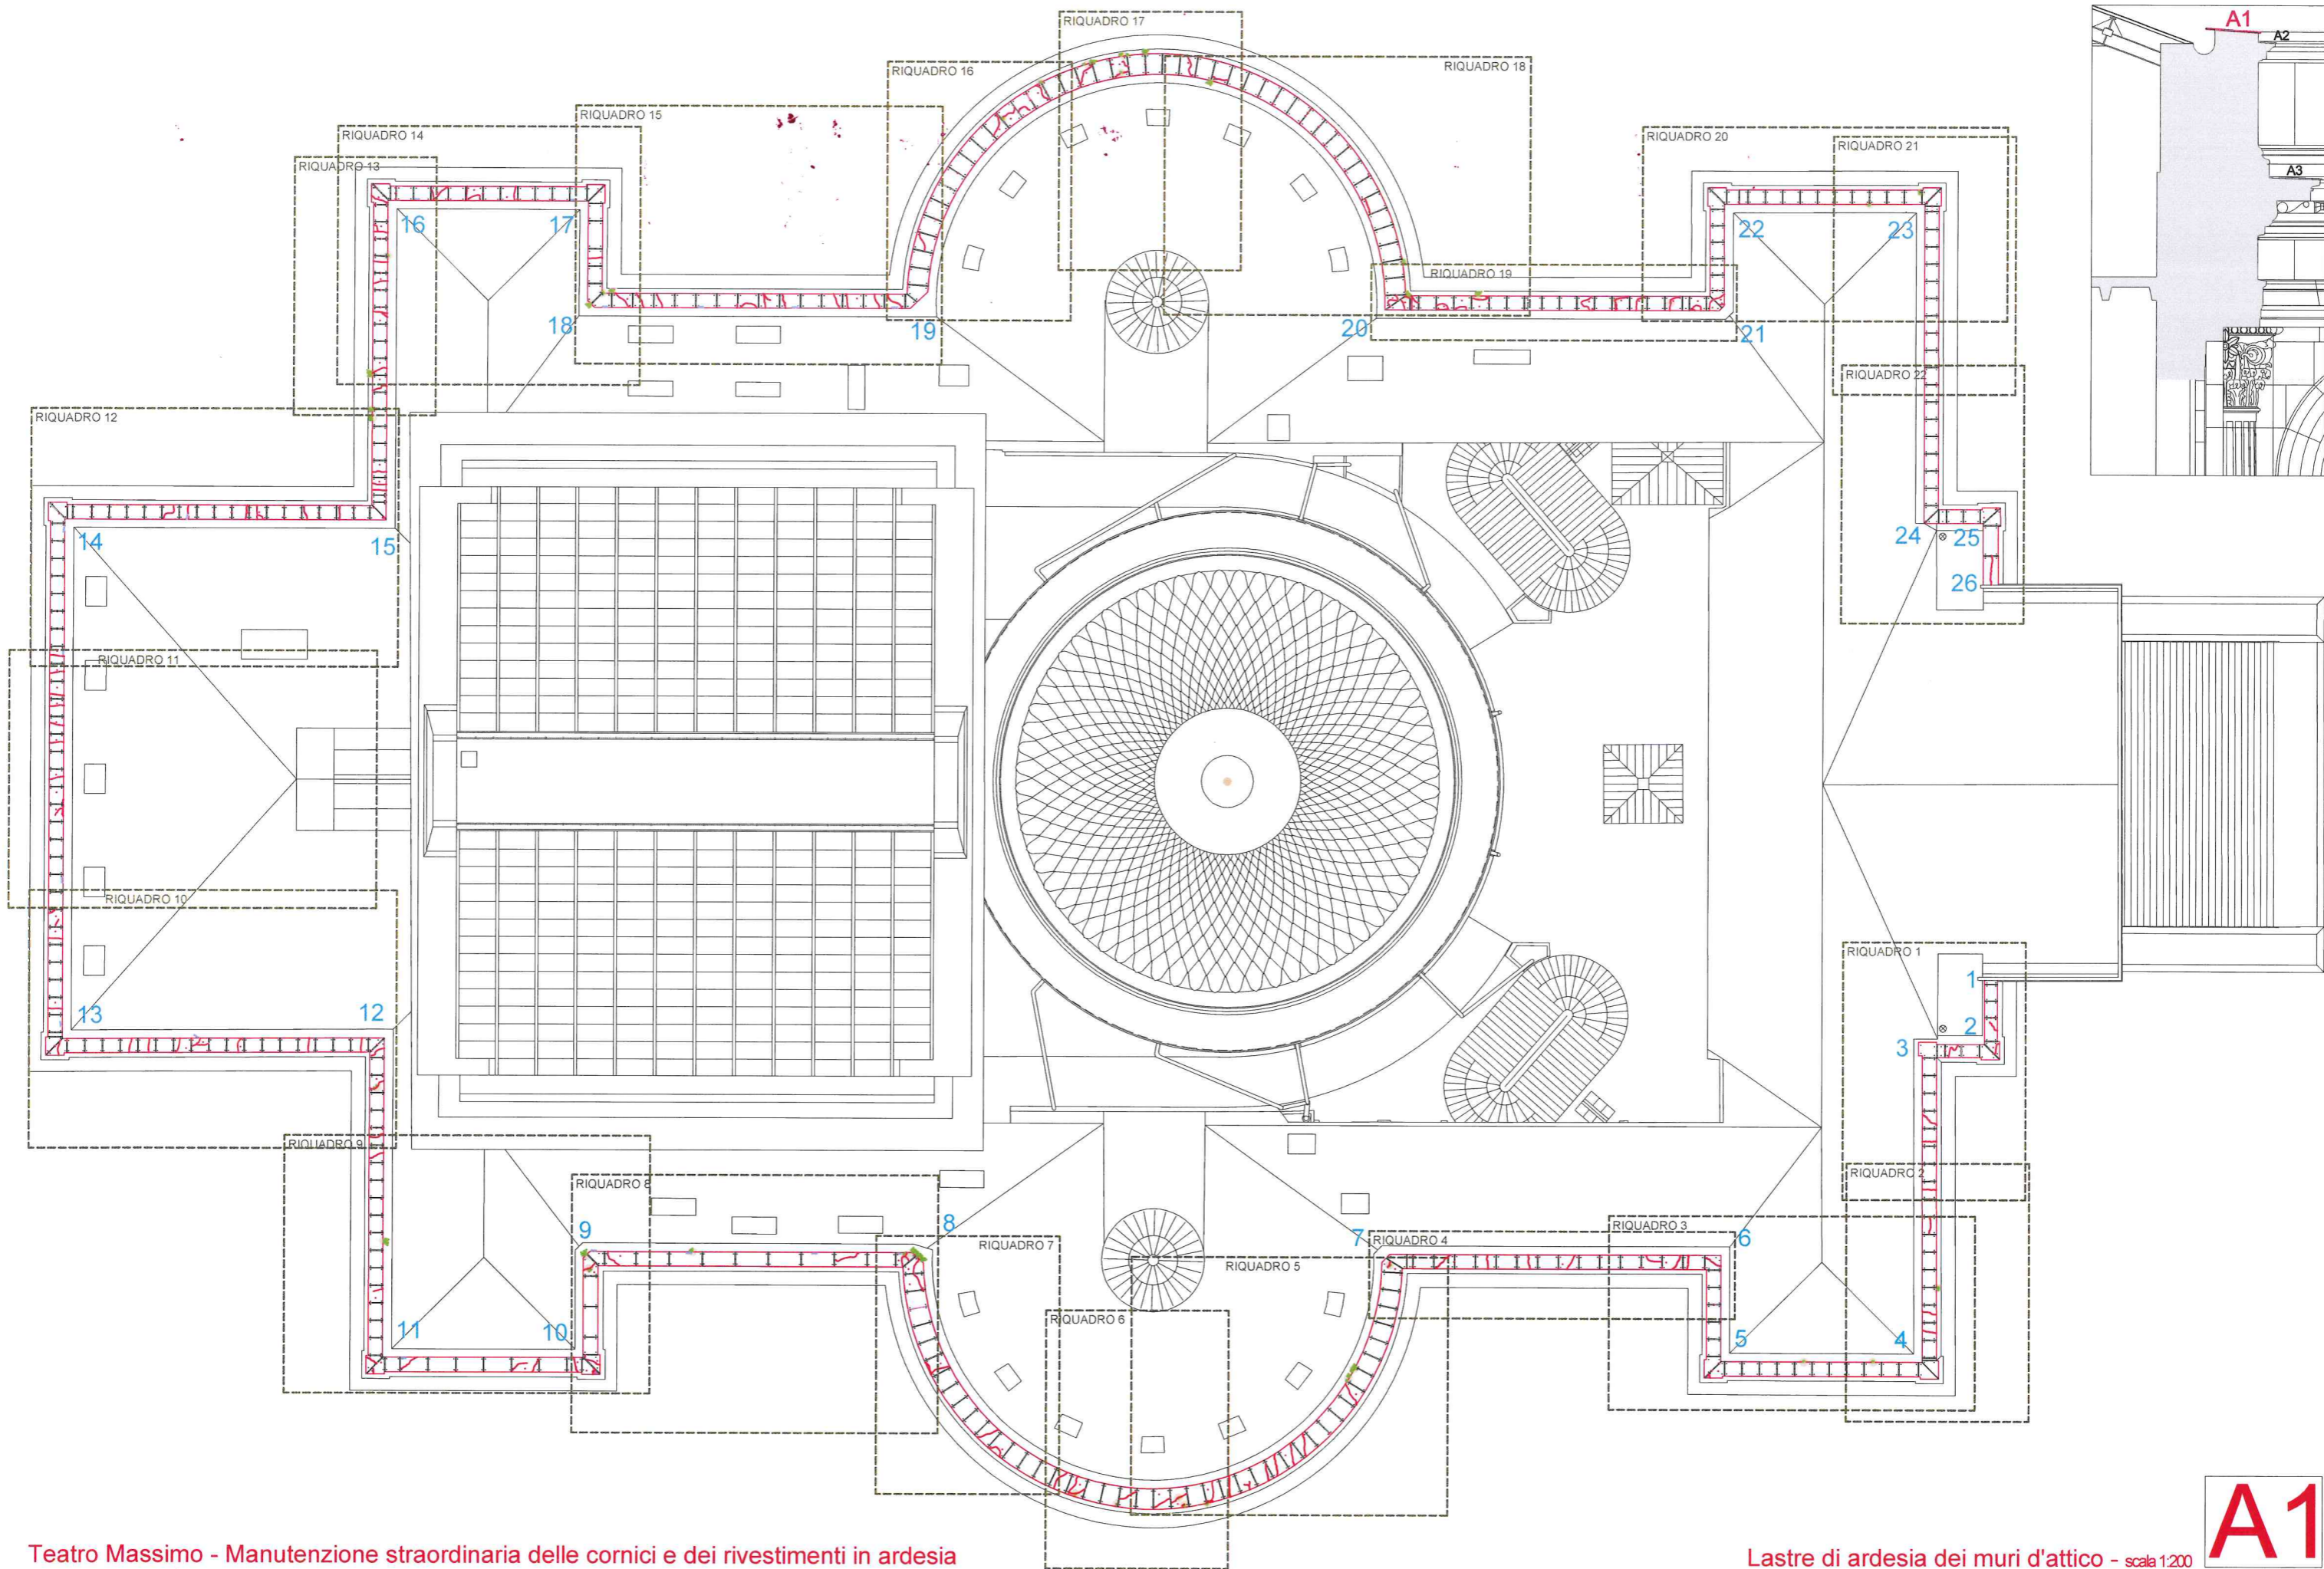


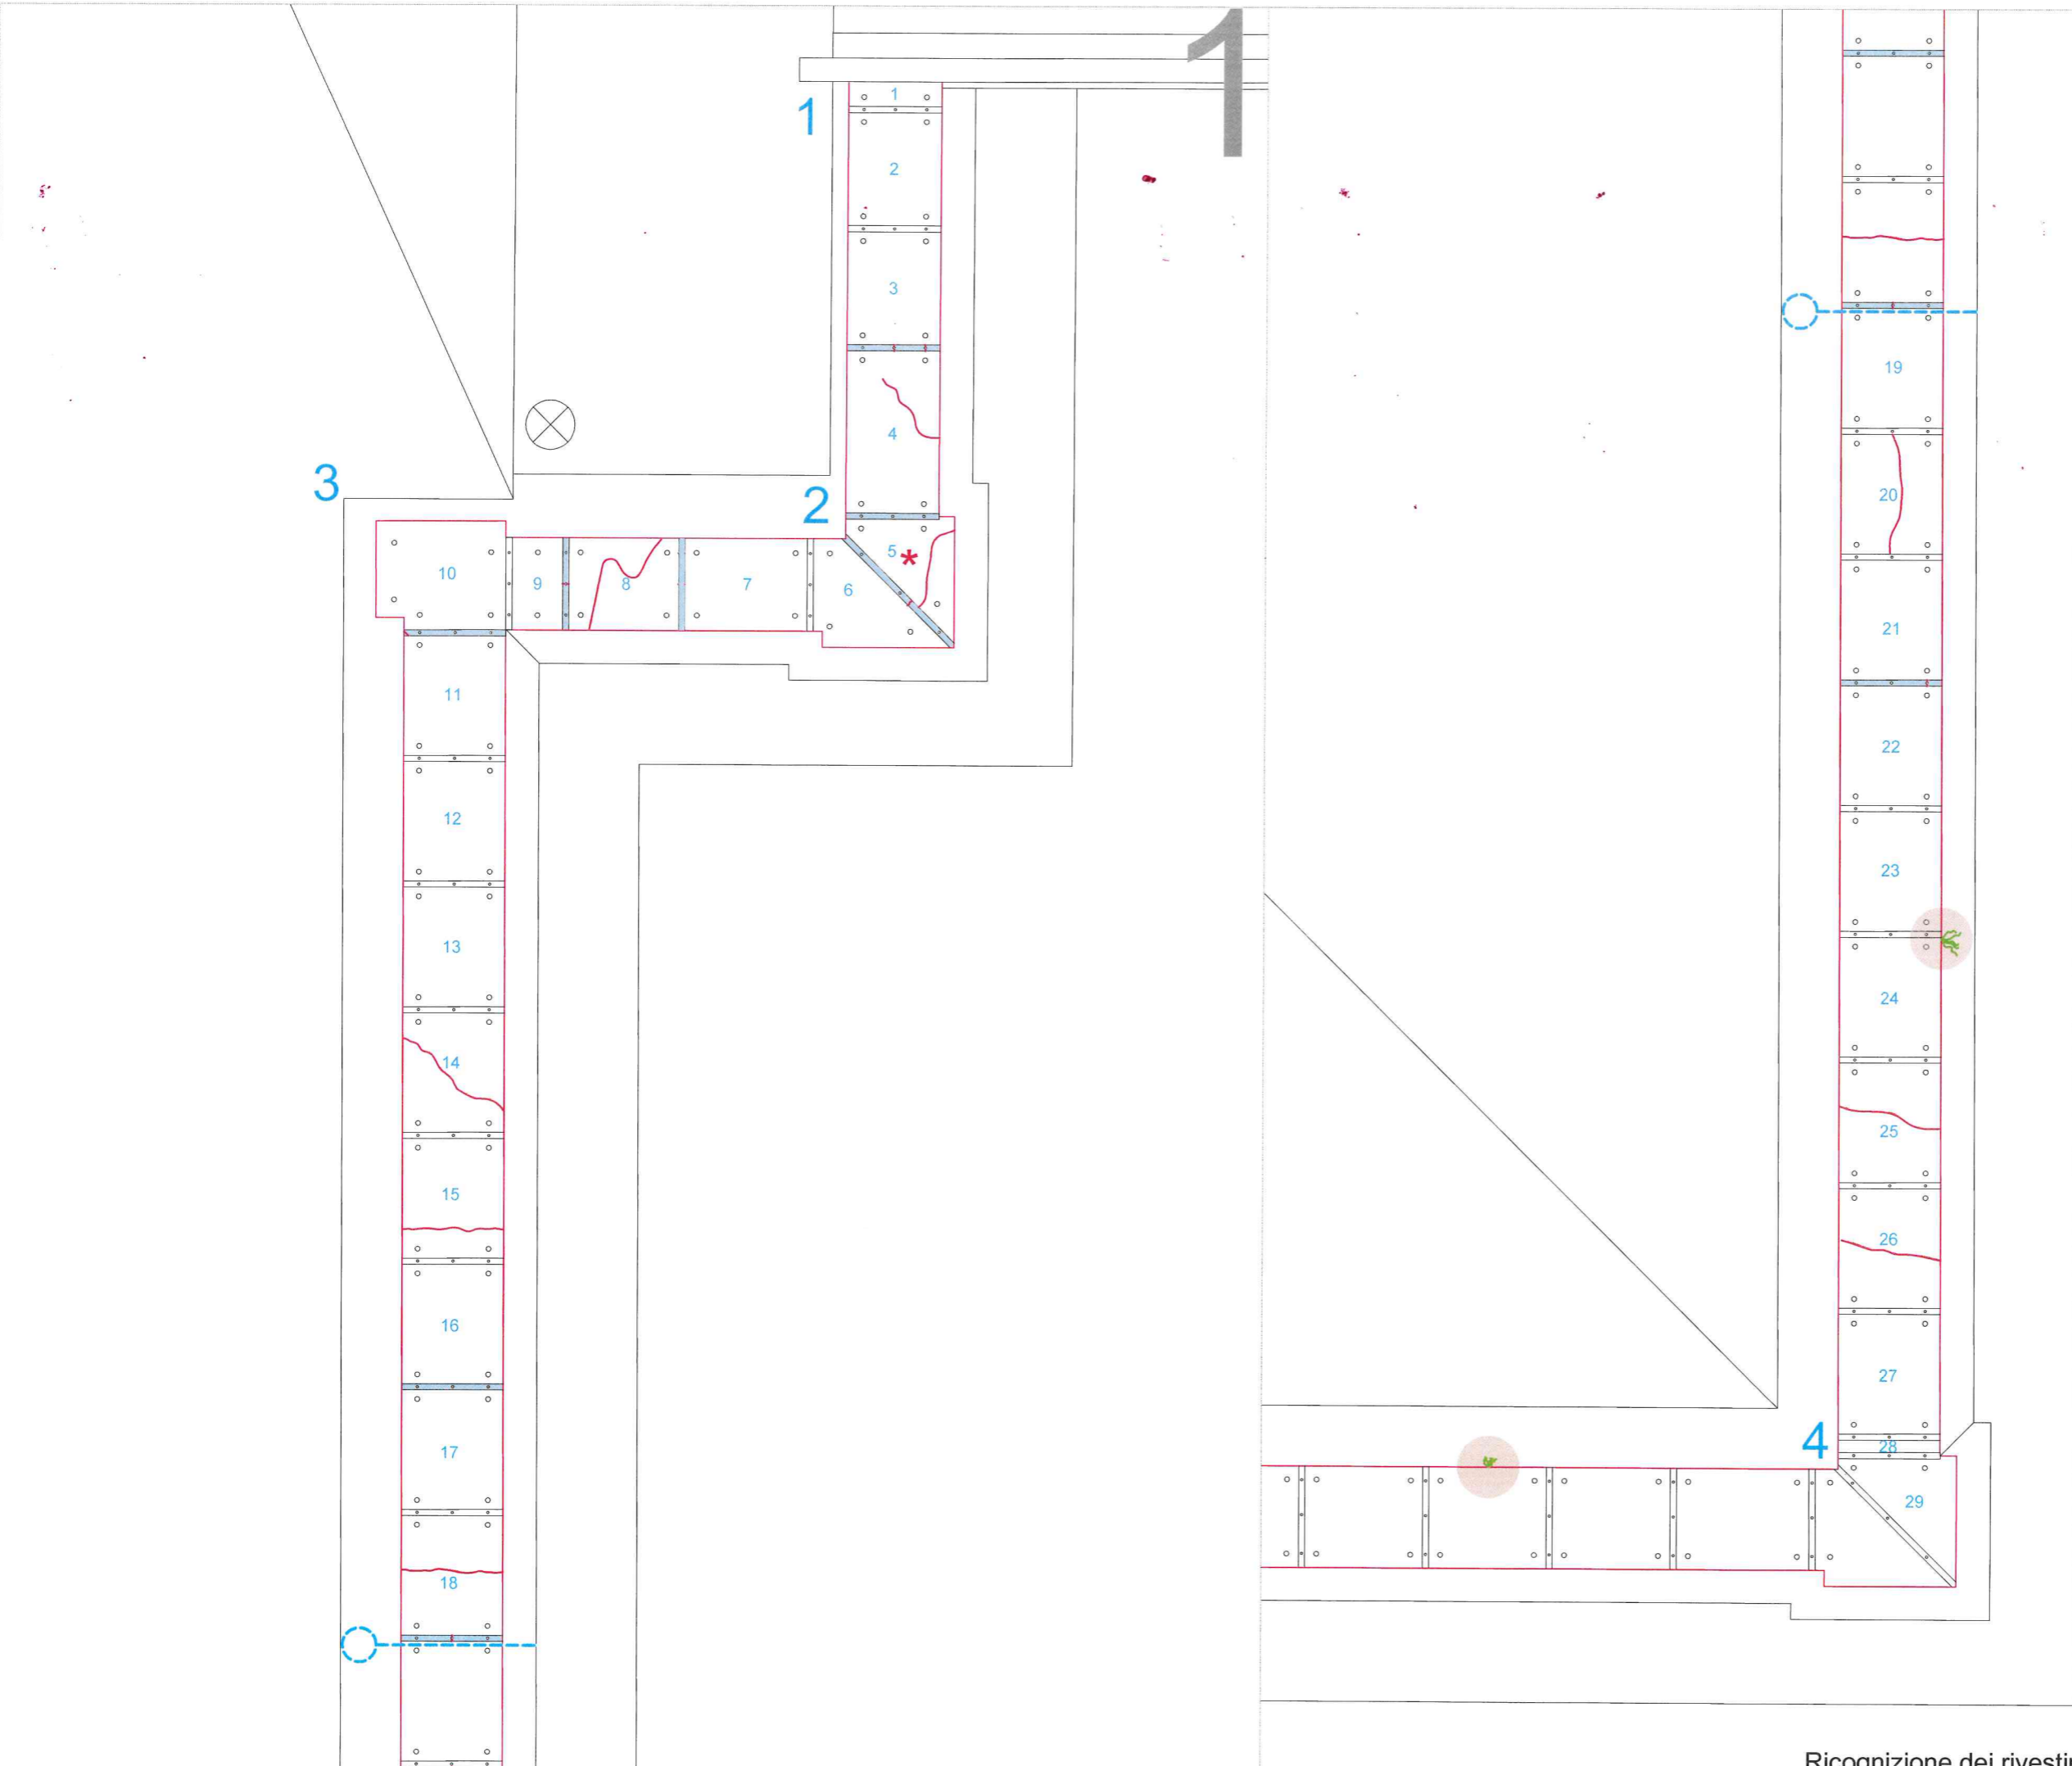


- Lesioni
- Lacune di lastre di ardesia o coprigiunti
- Vegetazione da rimuovere in una sfera con raggio 25 cm
- Proiettore
- Lastre di ardesia da sostituire
- Coprigiunti da sostituire

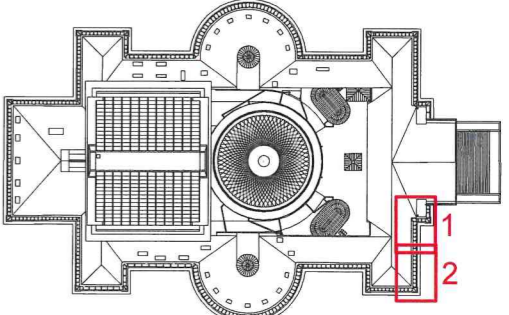


3

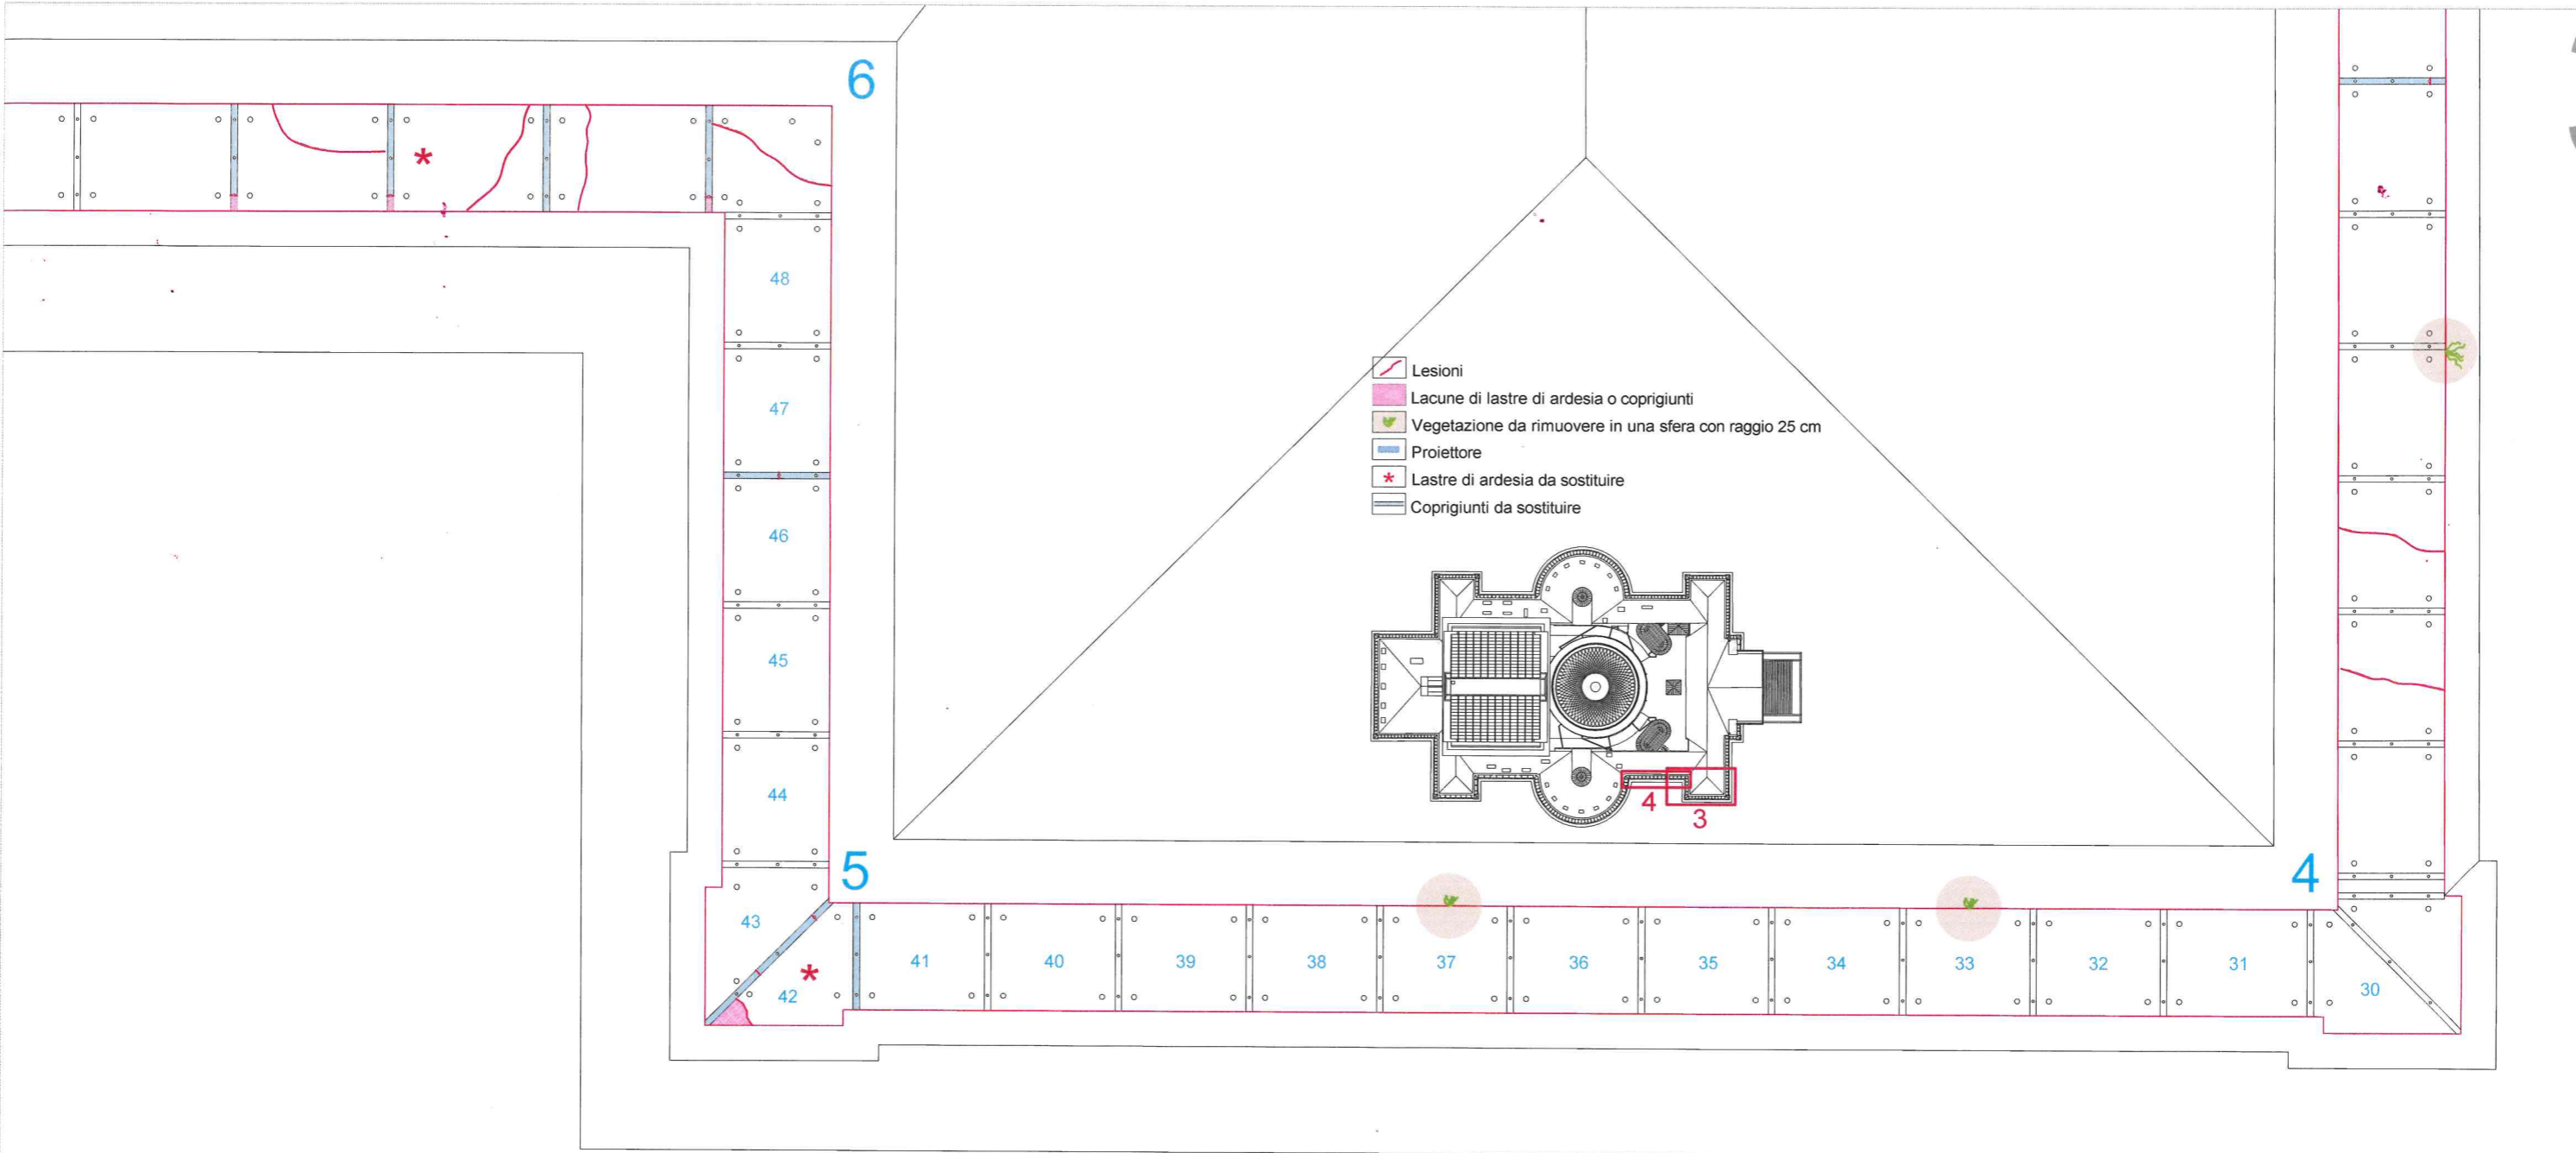


4

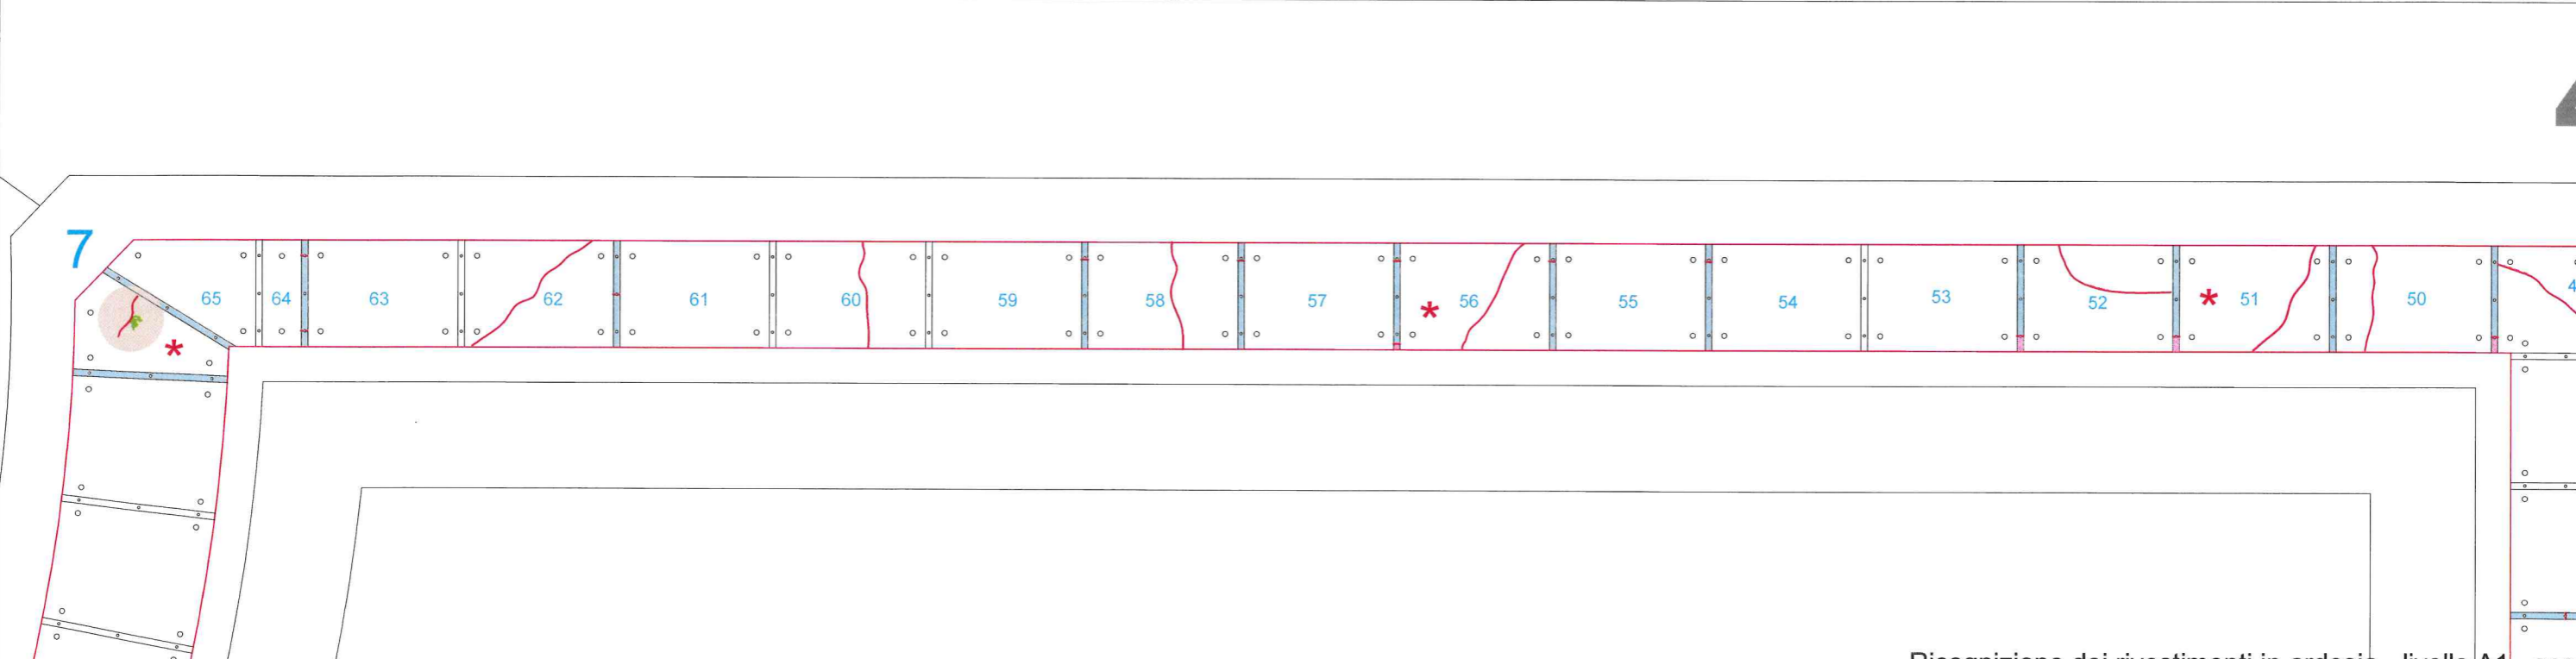

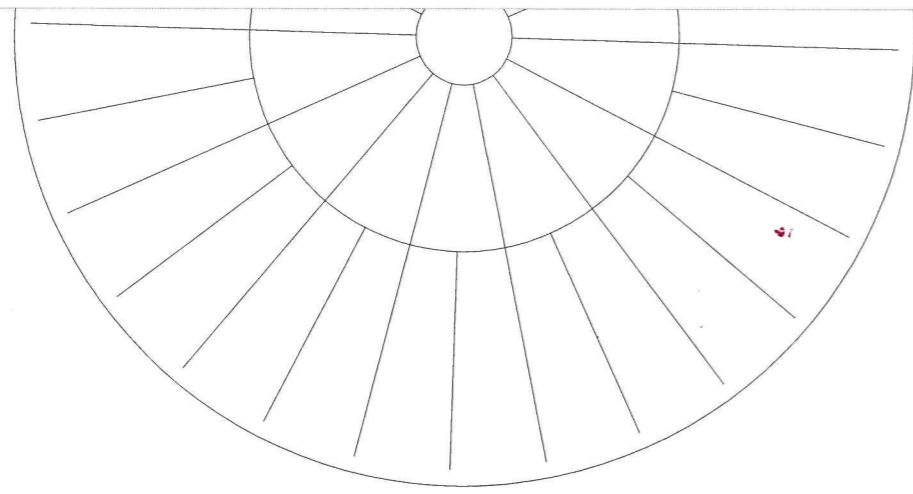





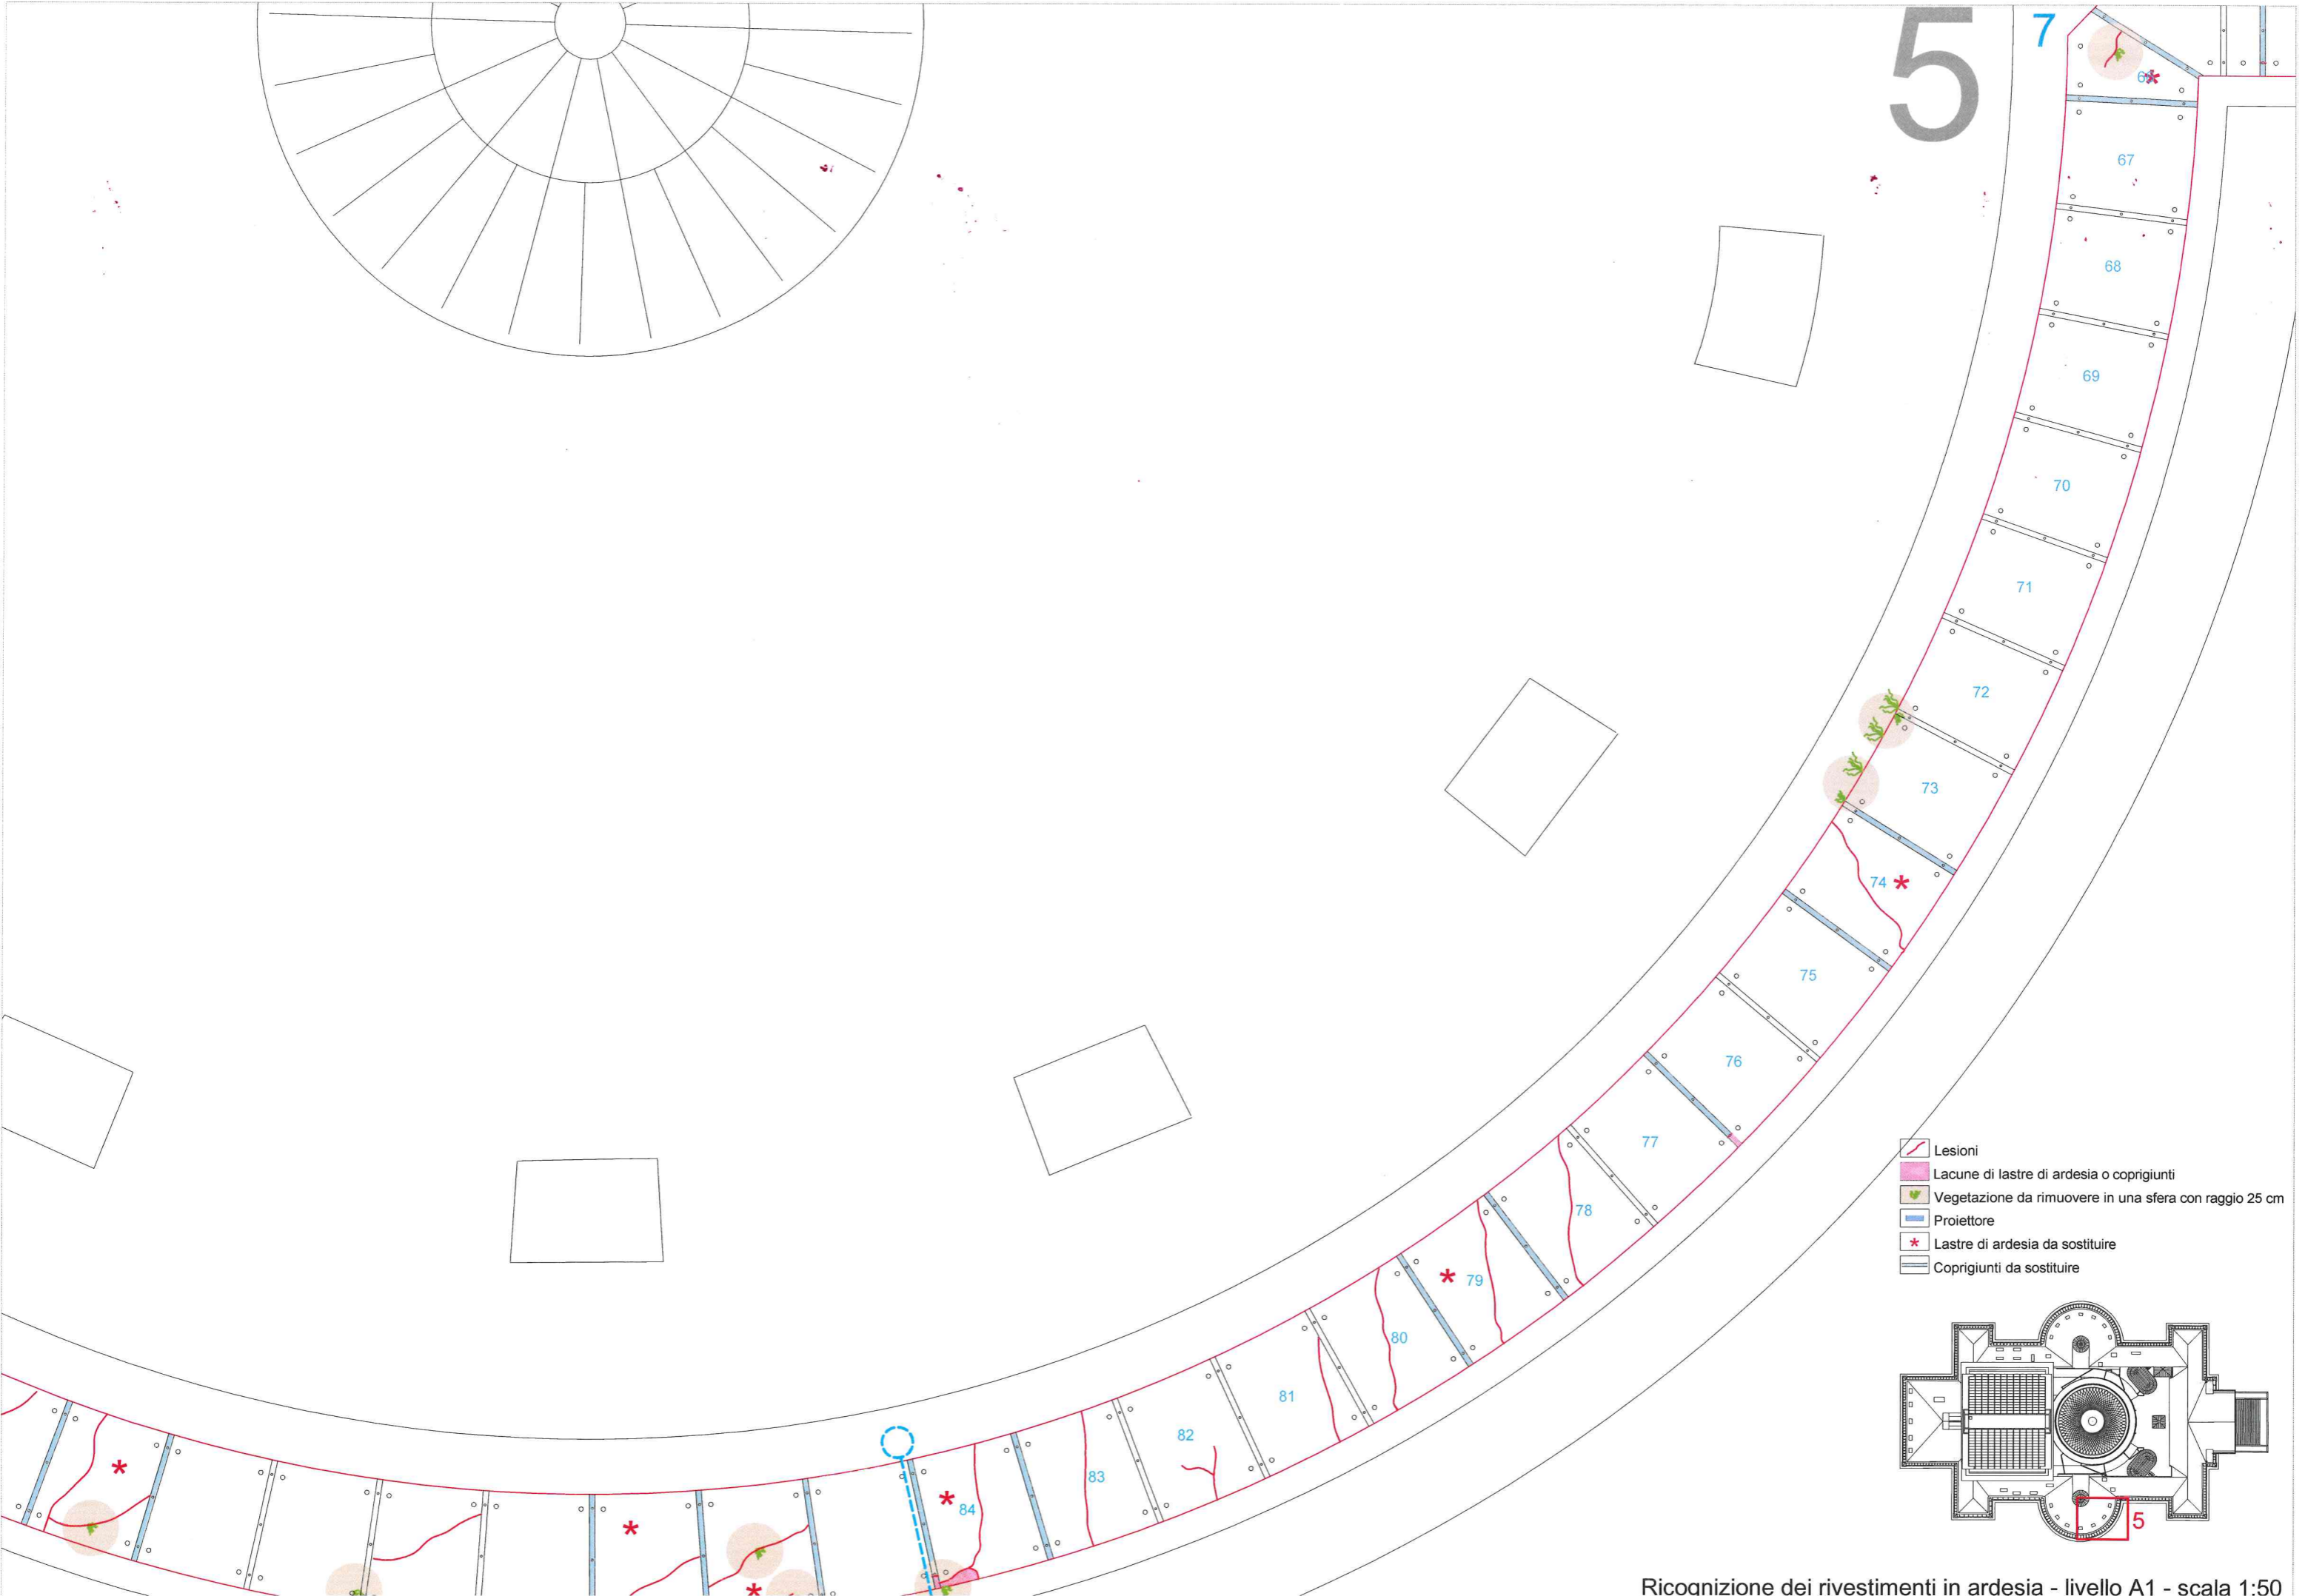


5

7





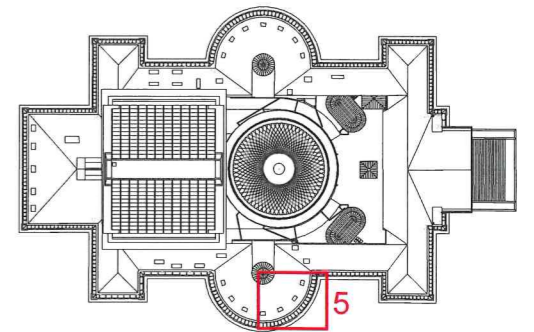



-  Lesioni
-  Lacune di lastre di ardesia o copriunti
-  Vegetazione da rimuovere in una sfera con raggio 25 cm
-  Proiettore
-  Lastre di ardesia da sostituire
-  Copriunti da sostituire




Ricoanizione dei rivestimenti in ardesia - livello A1 - scala 1:50

6



7

-  Lesioni
-  Lacune di lastre di ardesia o coprigiunti
-  Vegetazione da rimuovere in una sfera con raggio 25 cm
-  Proiettore
-  Lastre di ardesia da sostituire
-  Coprigiunti da sostituire

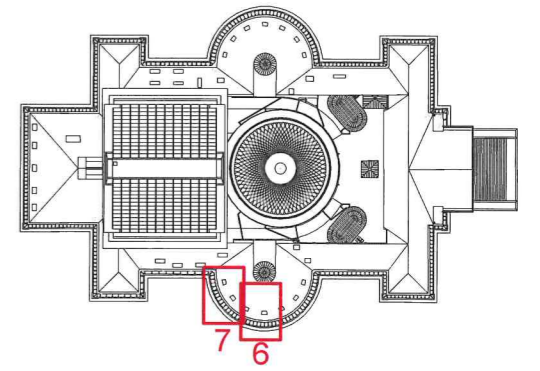

7 6


Ricoqnizione dei rivestimenti in ardesia - livello A1 - scala 1:50

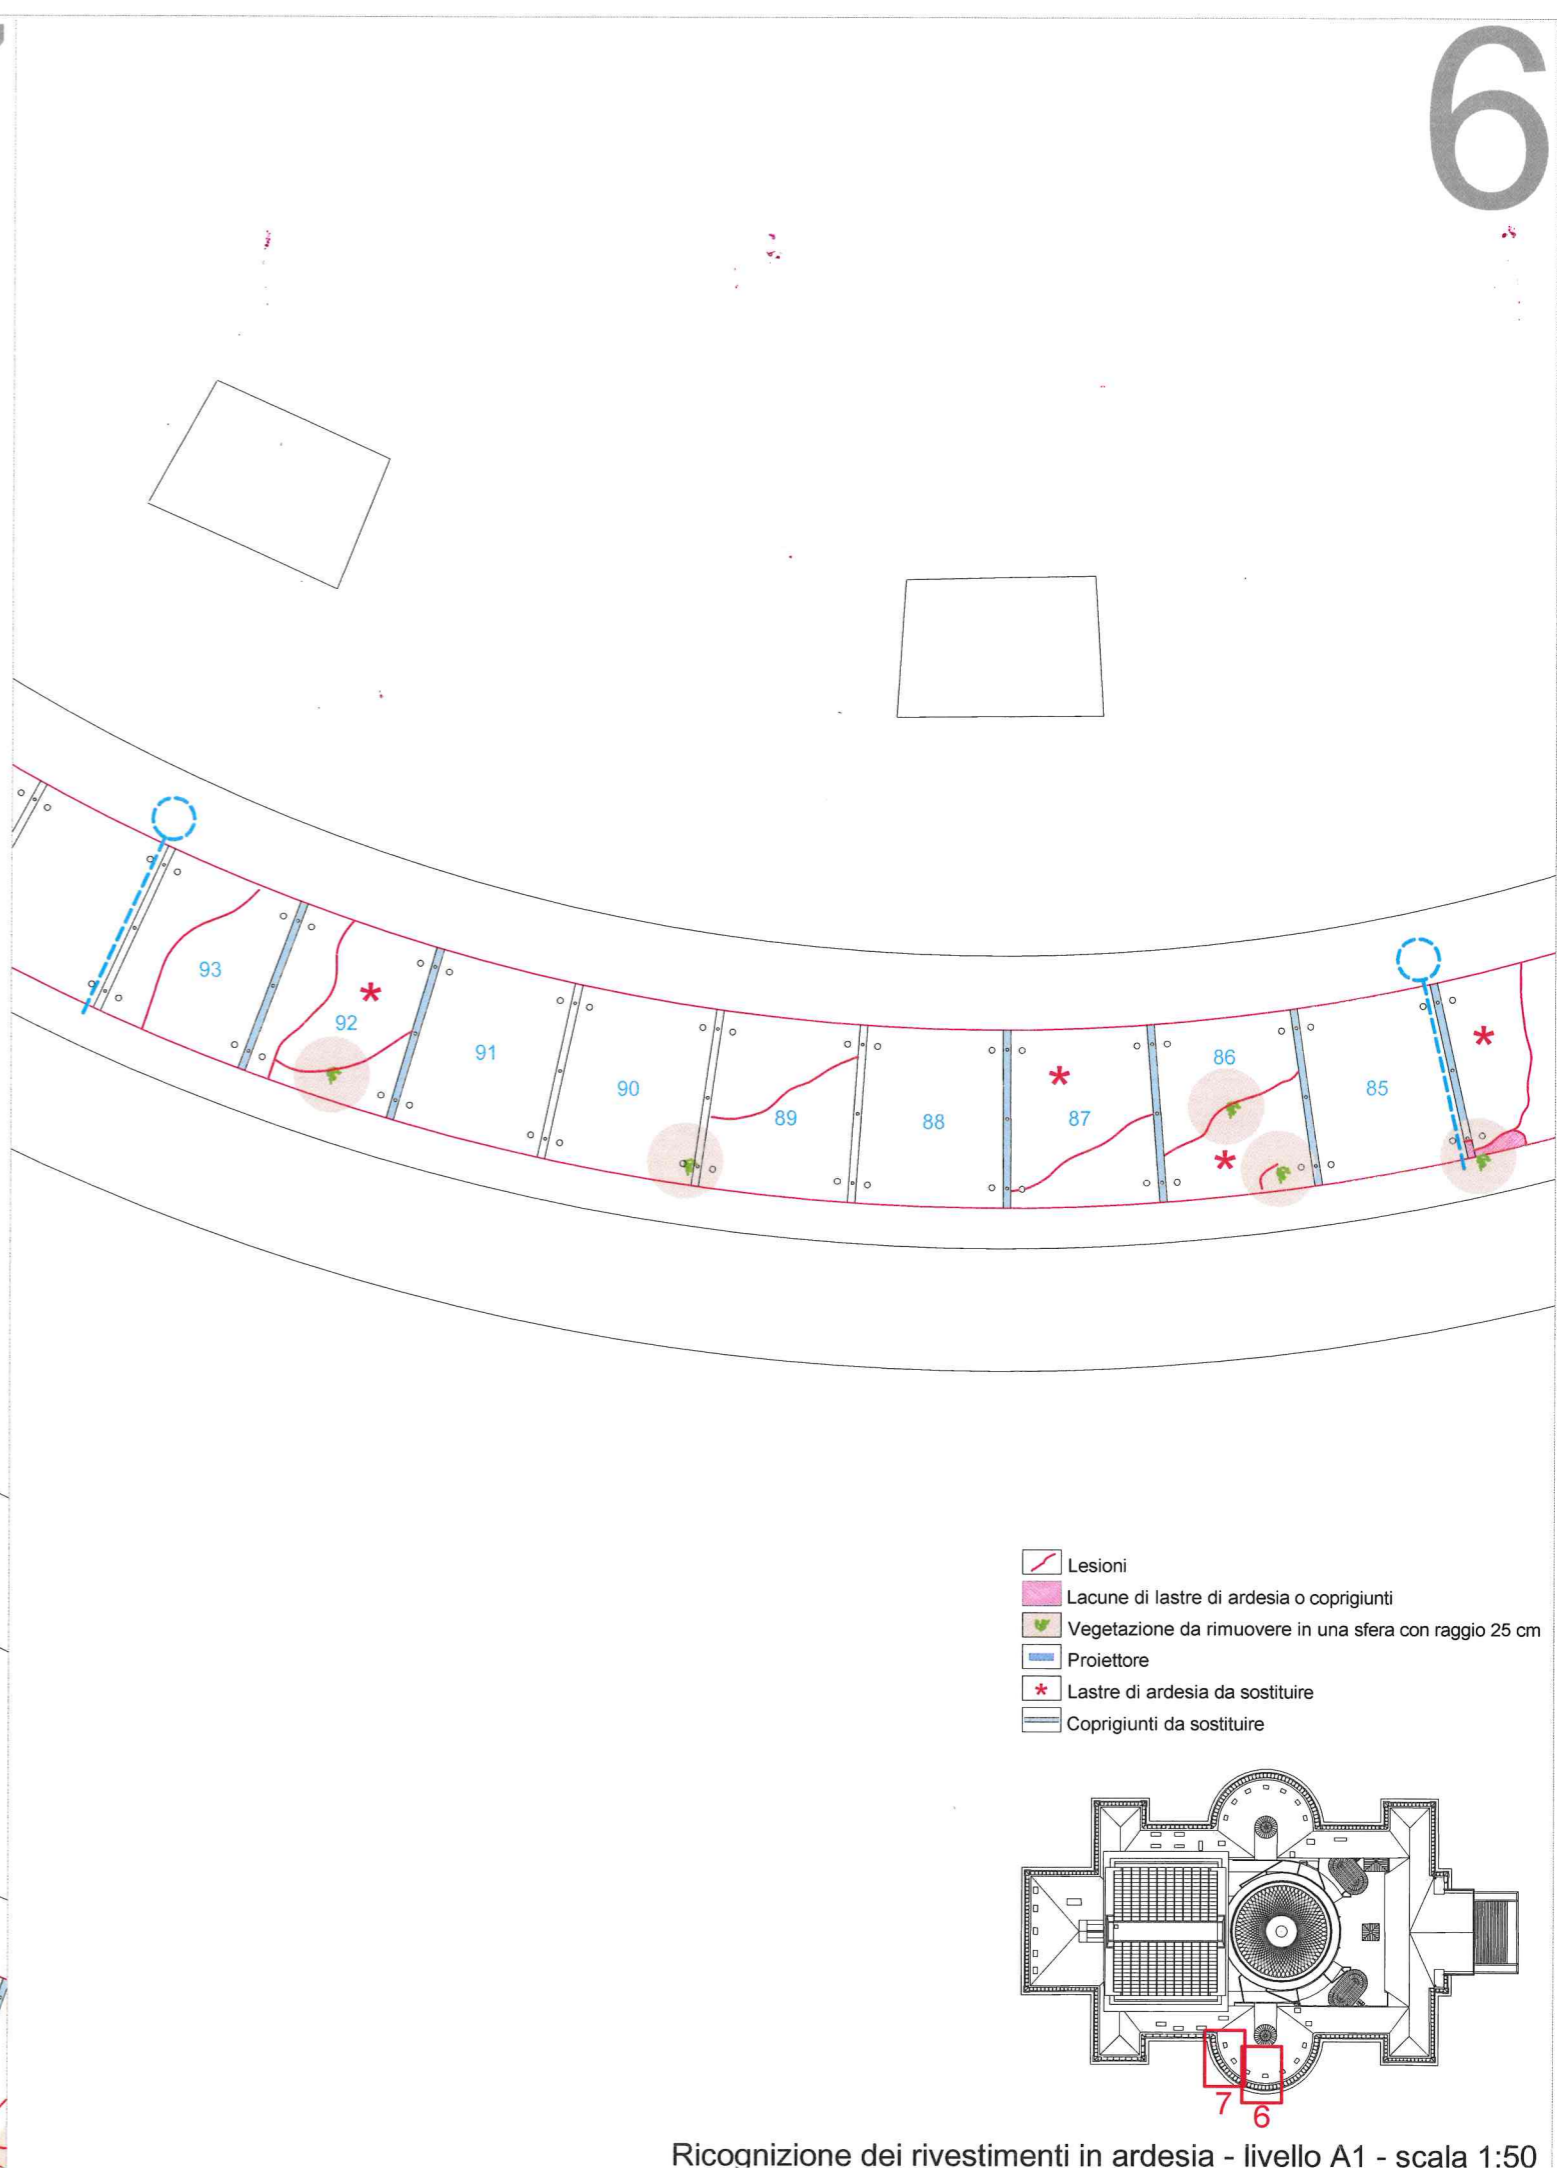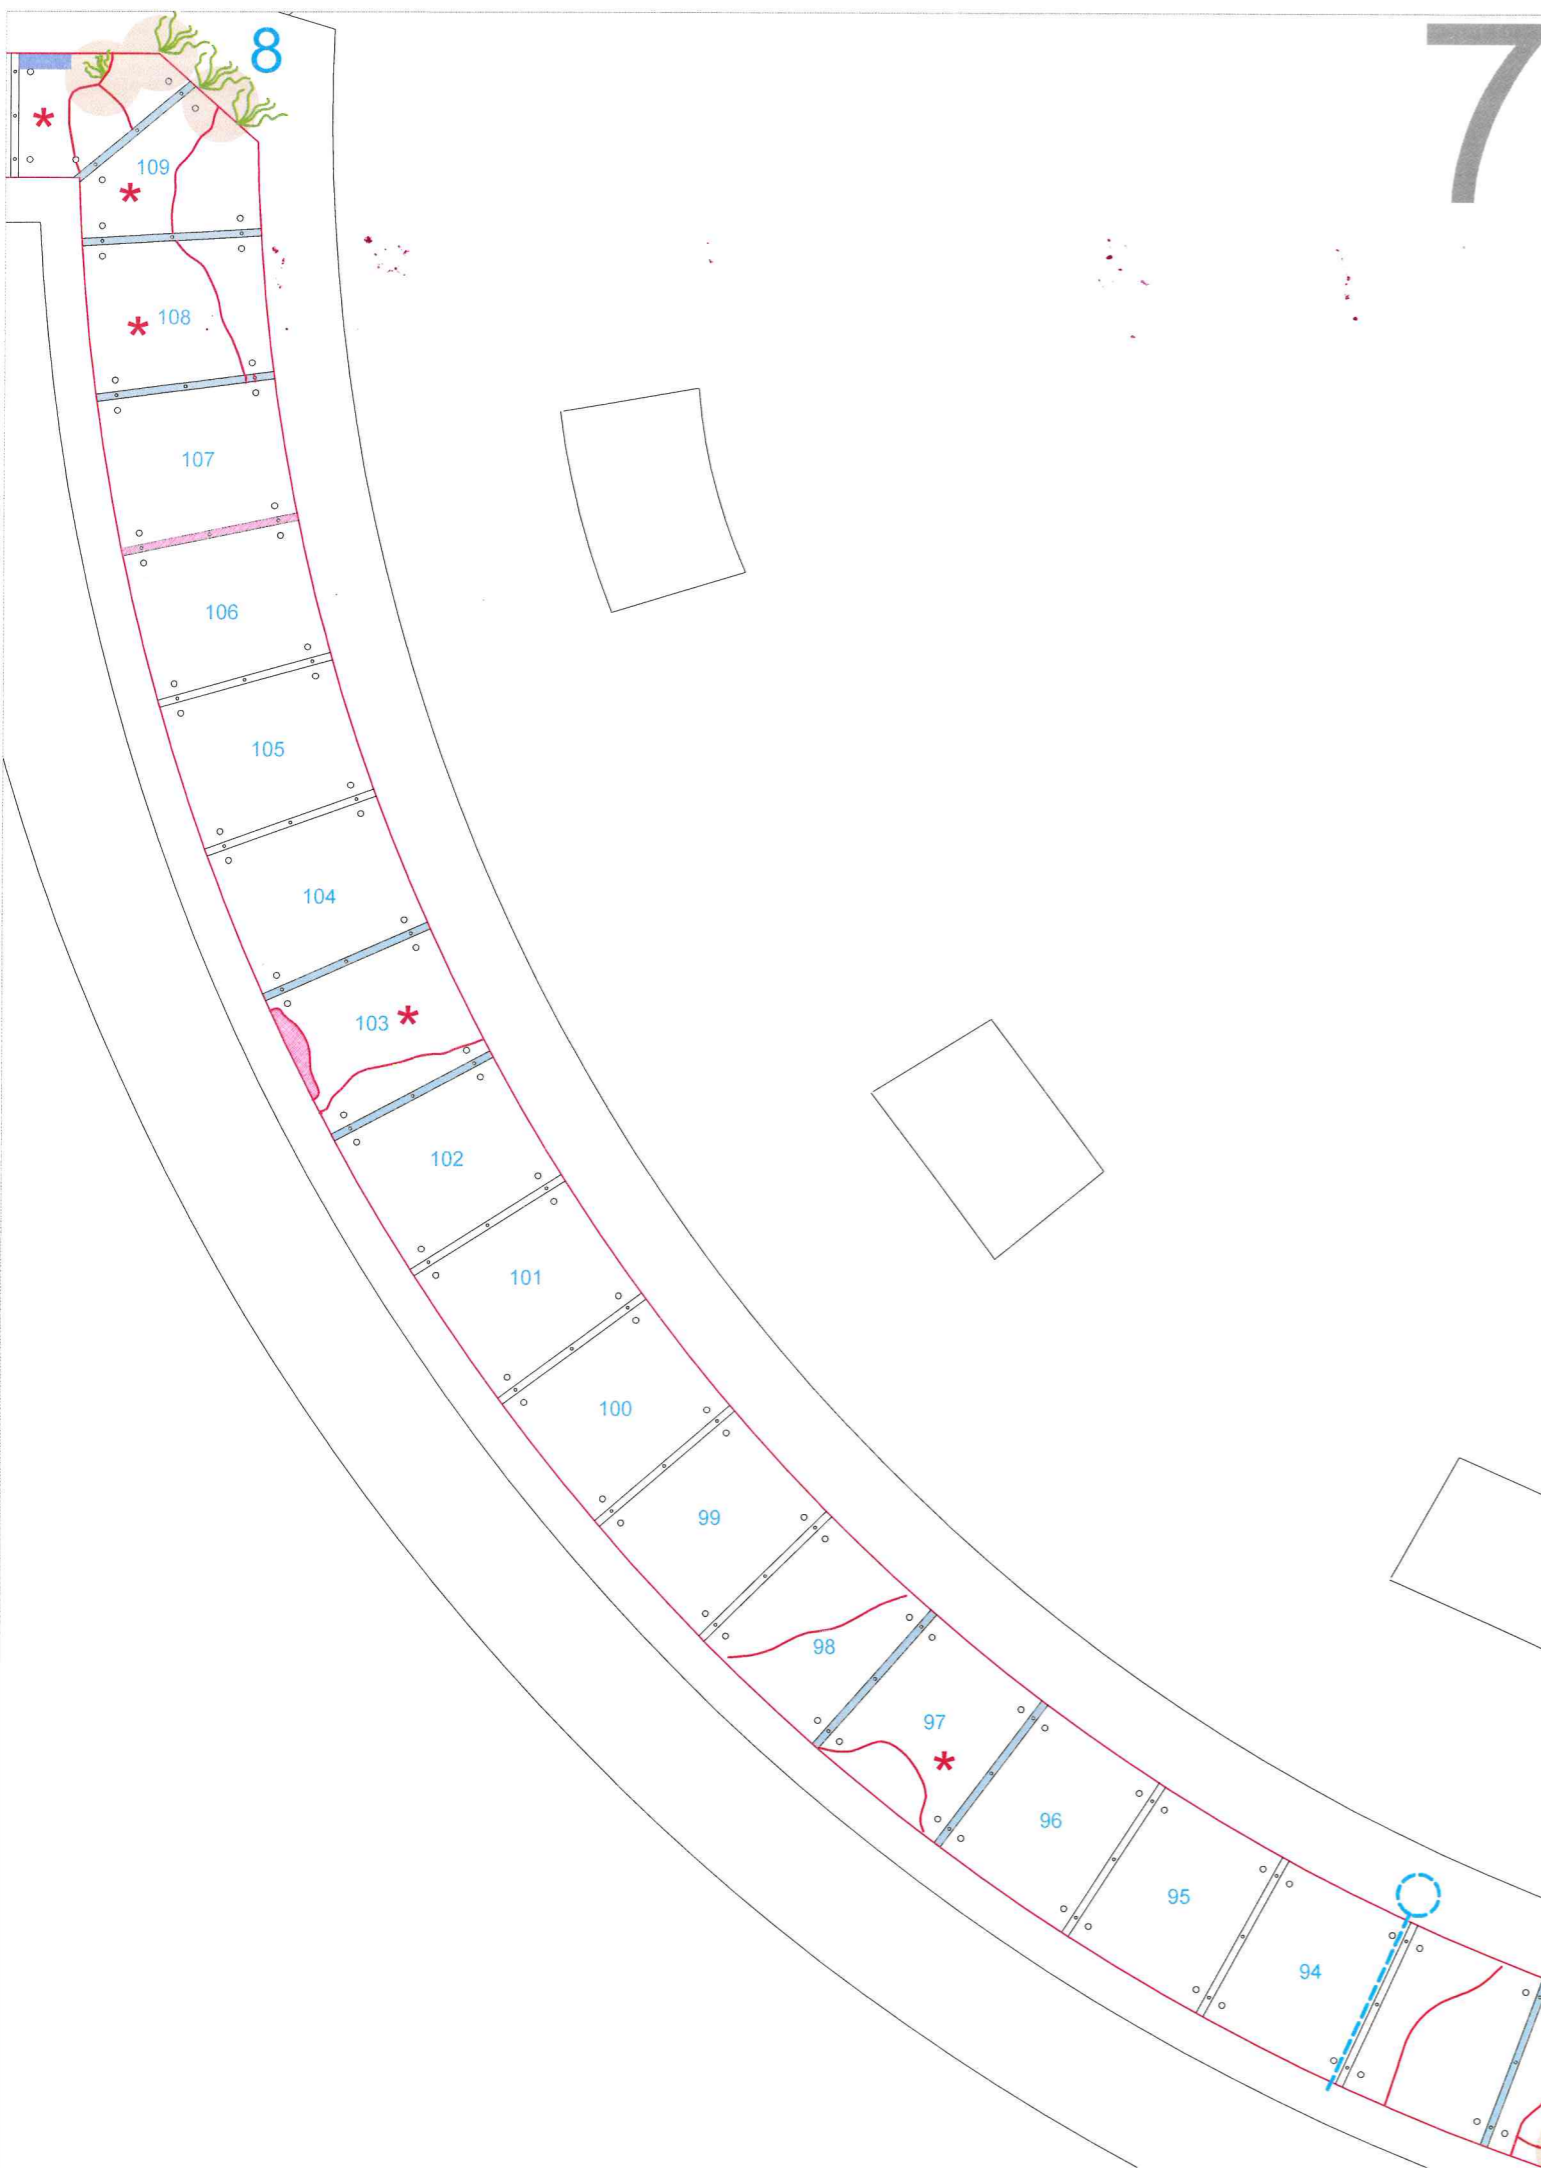


8





- Lesioni
- Lacune di lastre di ardesia o coprigiunti
- Vegetazione da rimuovere in una sfera con raggio 25 cm
- Proiettore
- Lastre di ardesia da sostituire
- Coprigiunti da sostituire


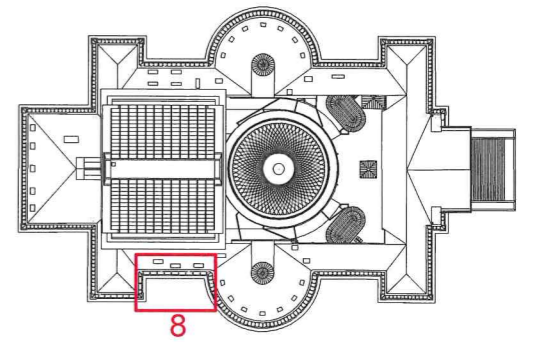


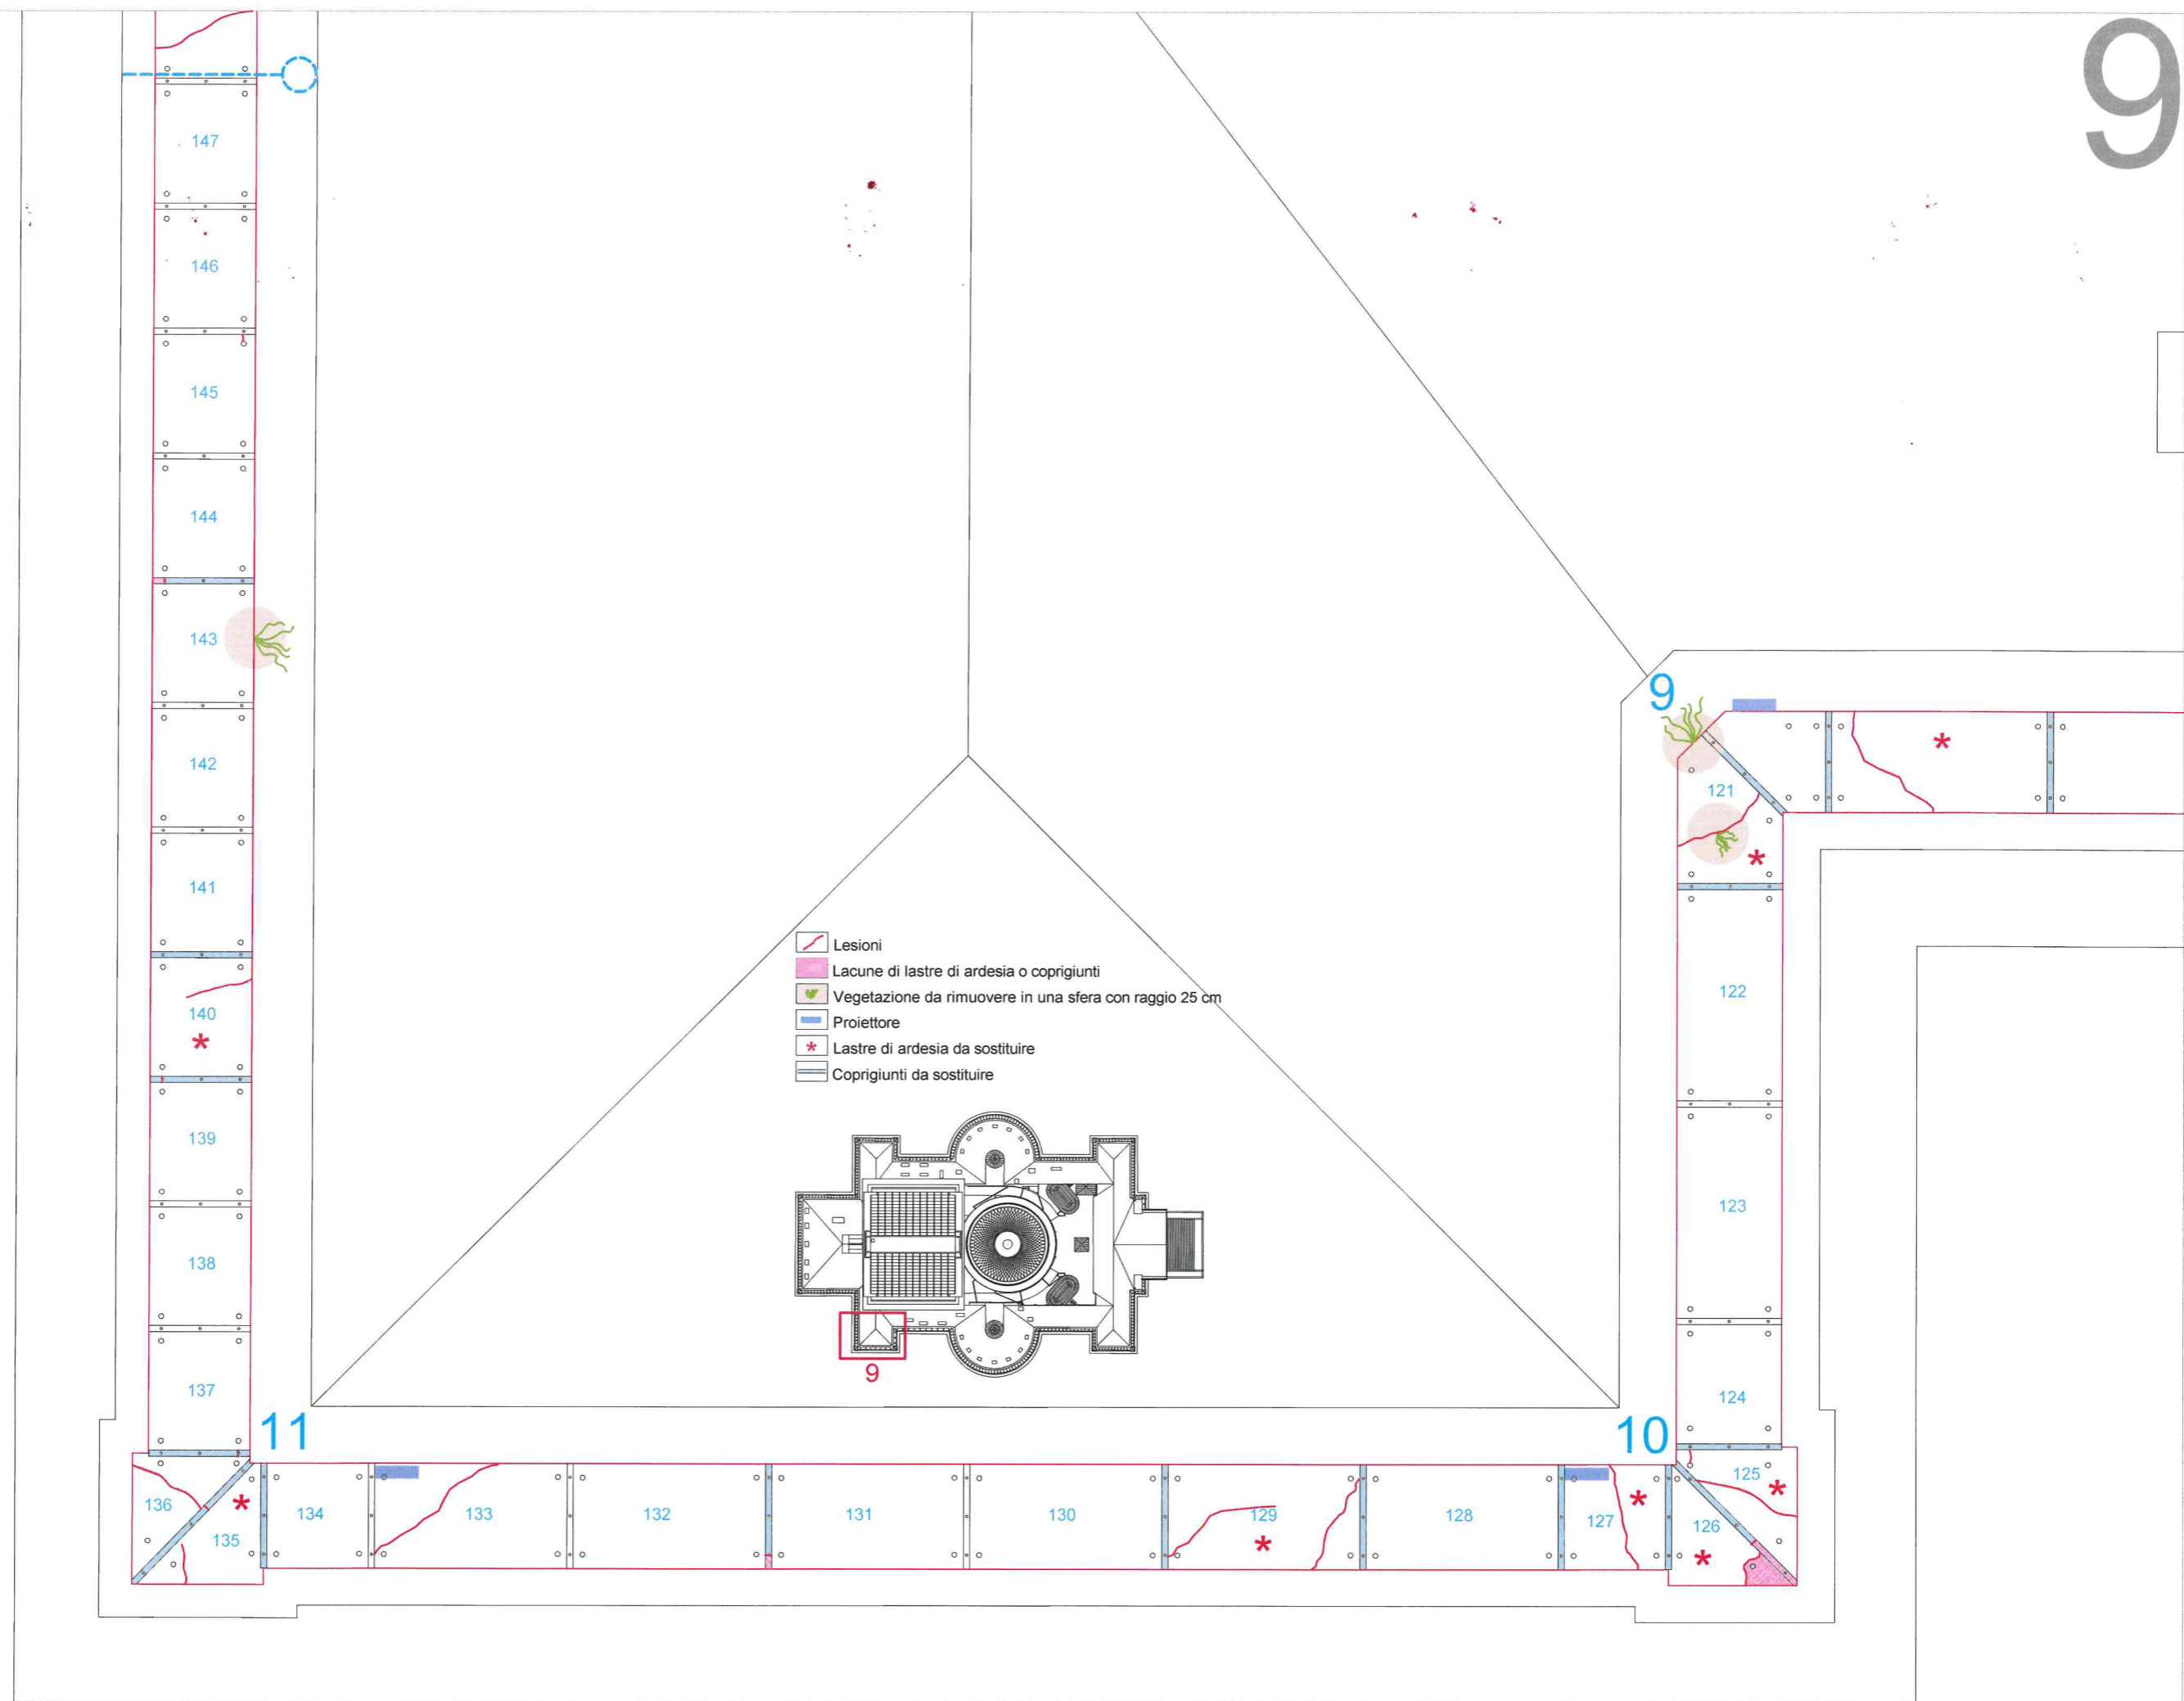



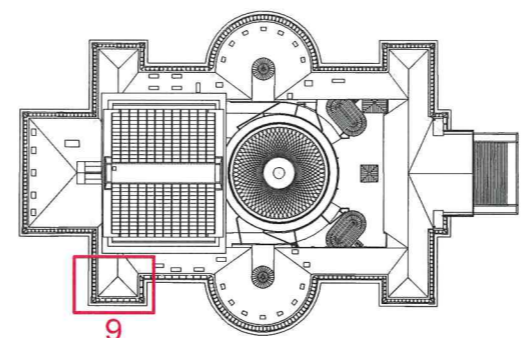

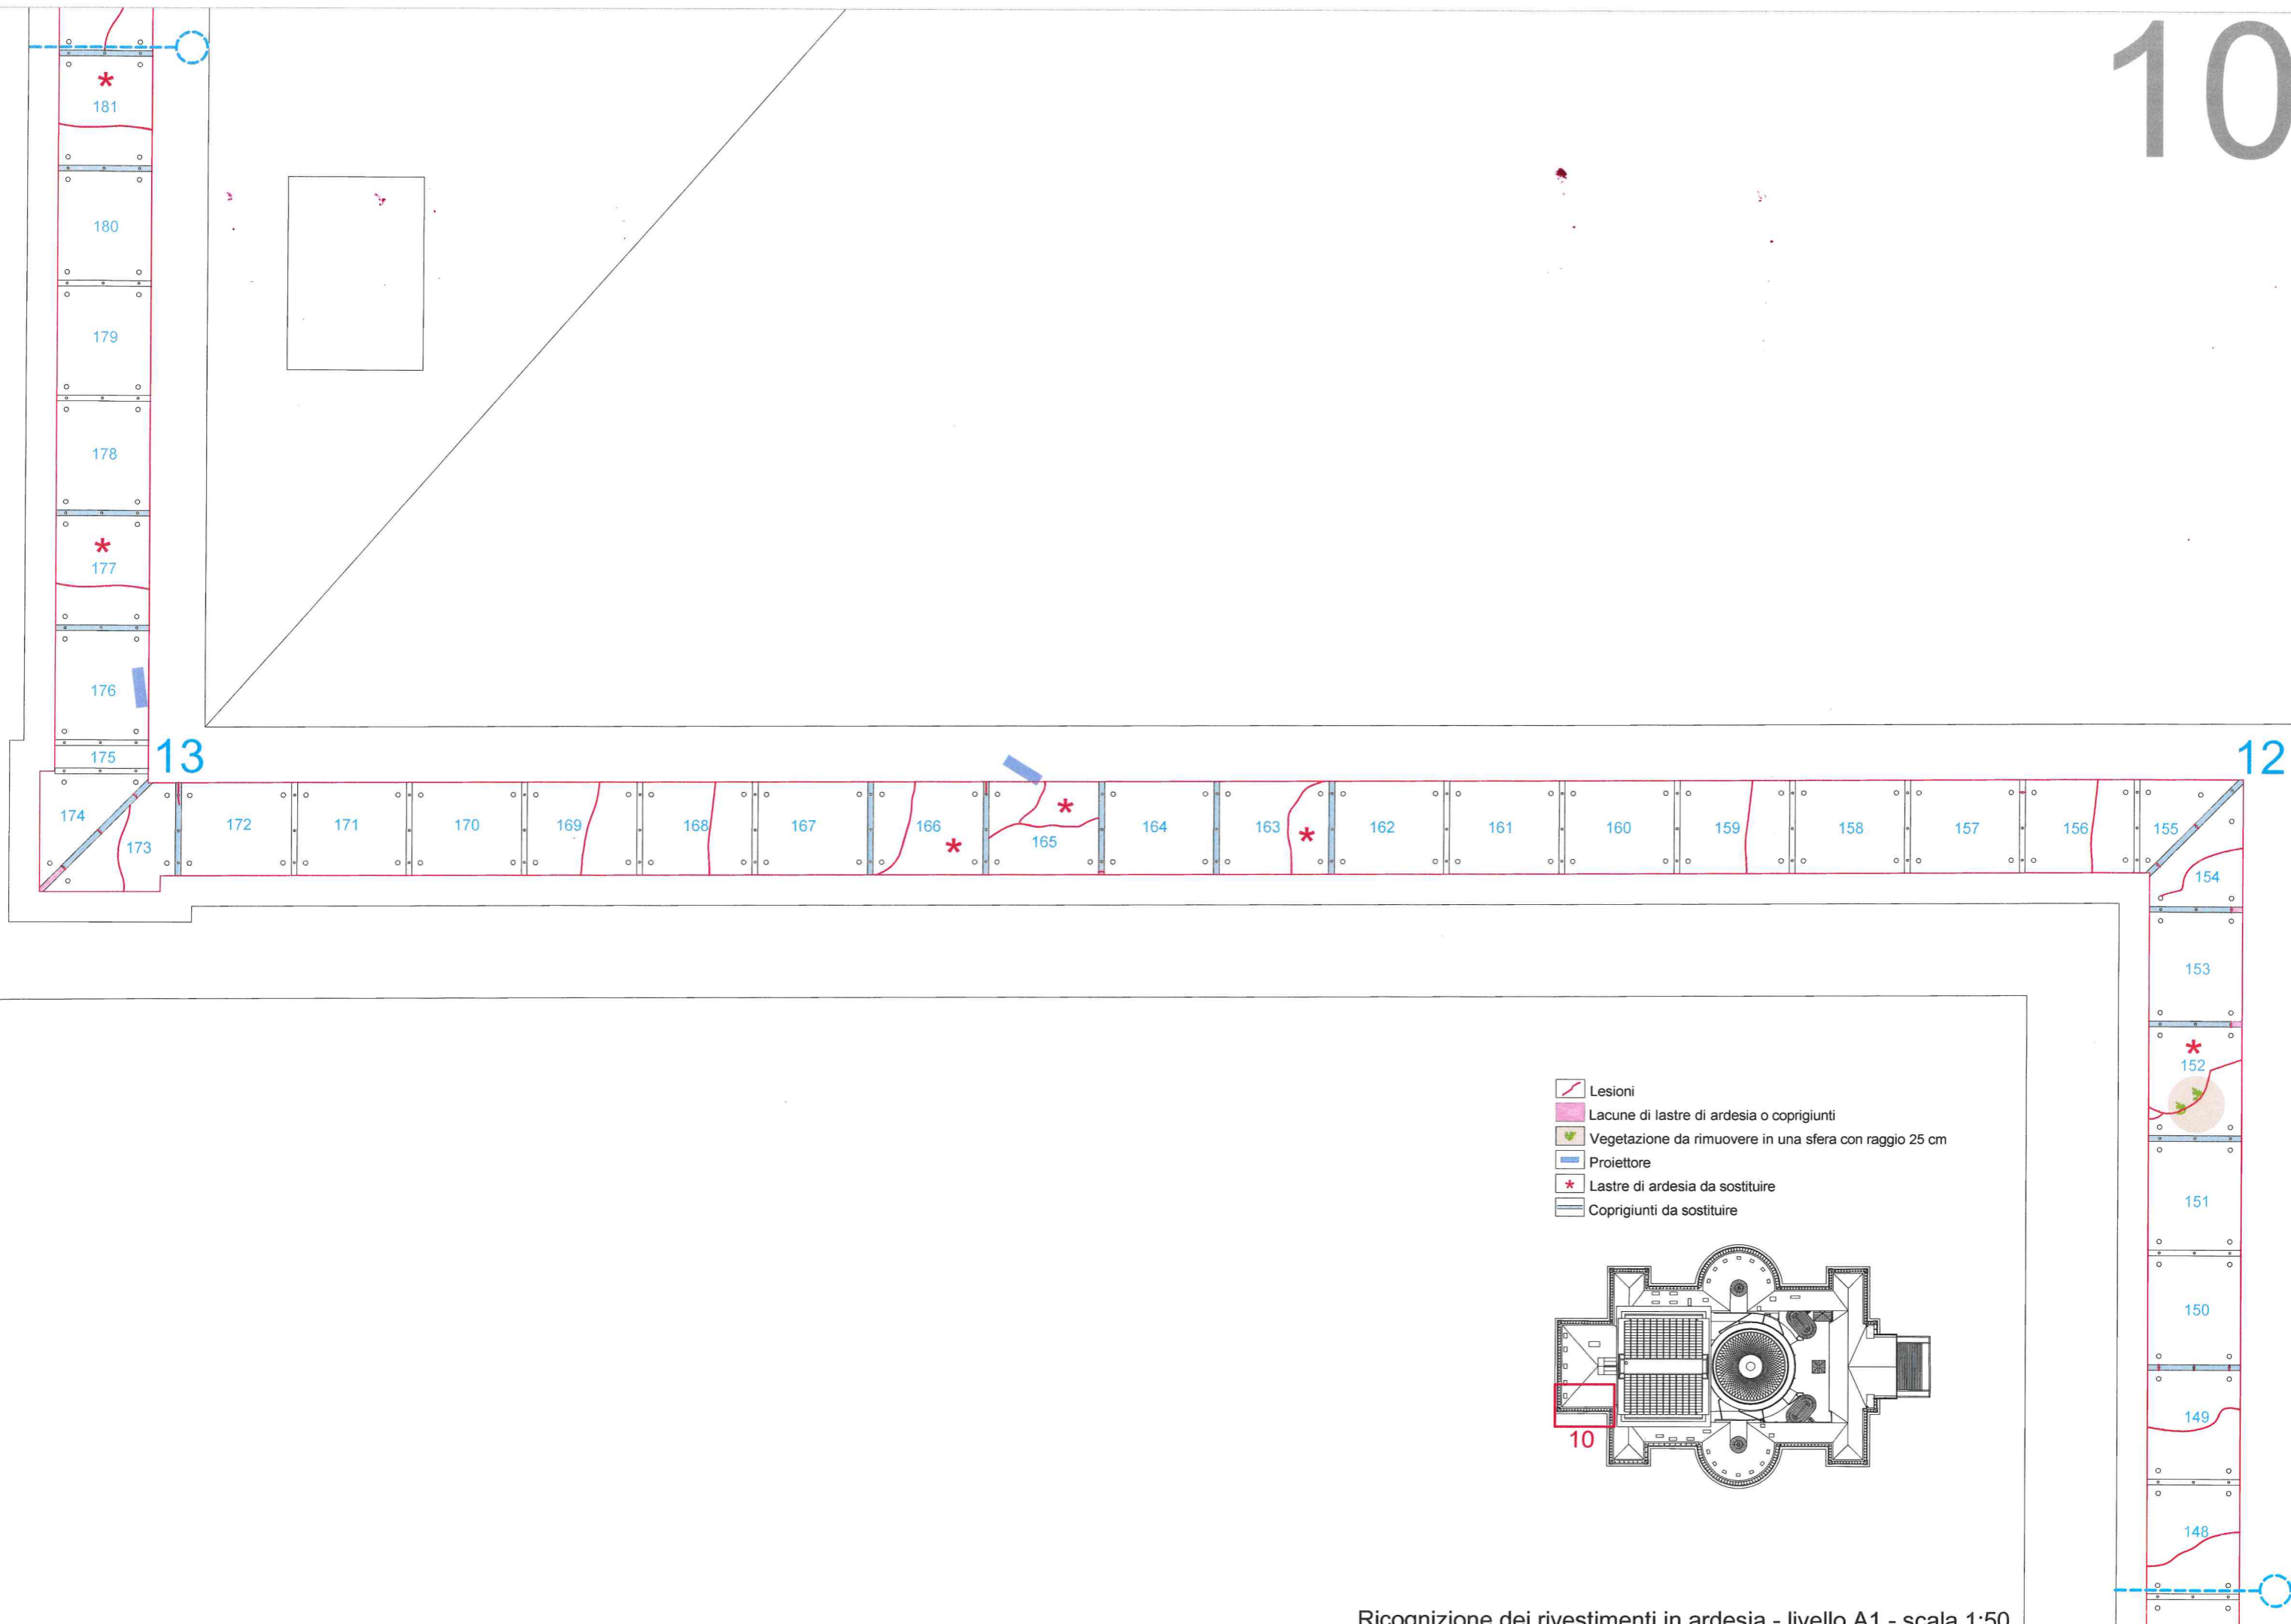

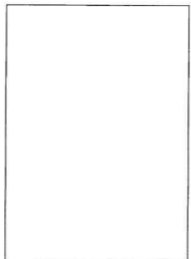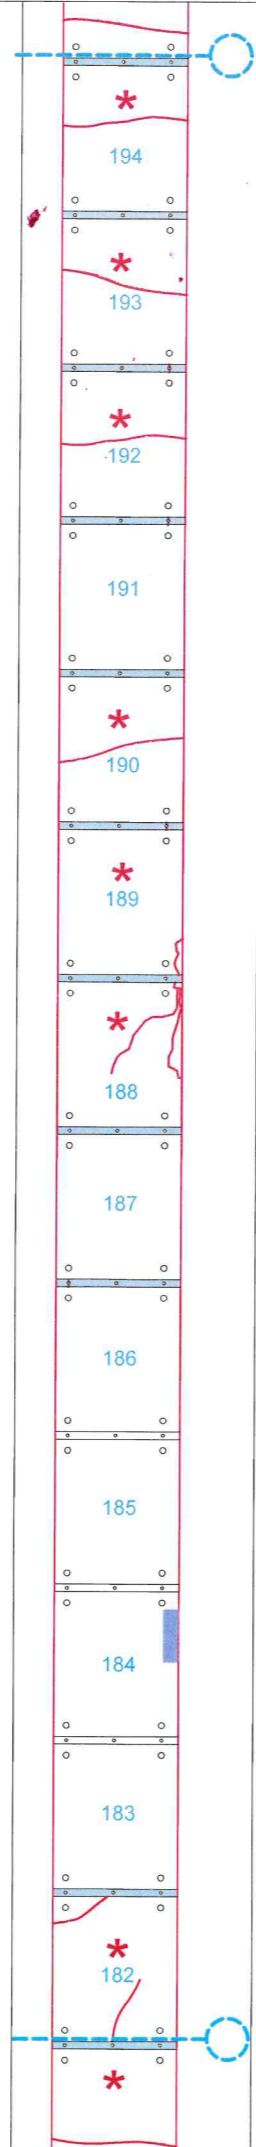
- Lesioni
- Lacune di lastre di ardesia o coprigiunti
- Vegetazione da rimuovere in una sfera con raggio 25 cm
- Proiettore
- Lastre di ardesia da sostituire
- Coprigiunti da sostituire









 


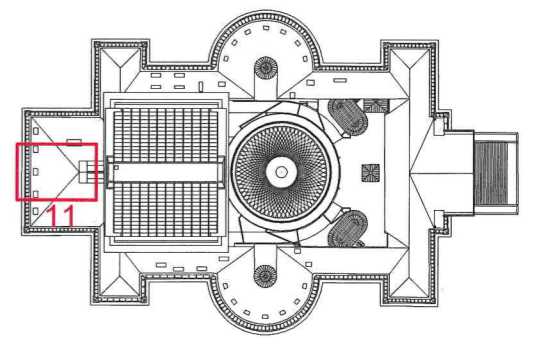


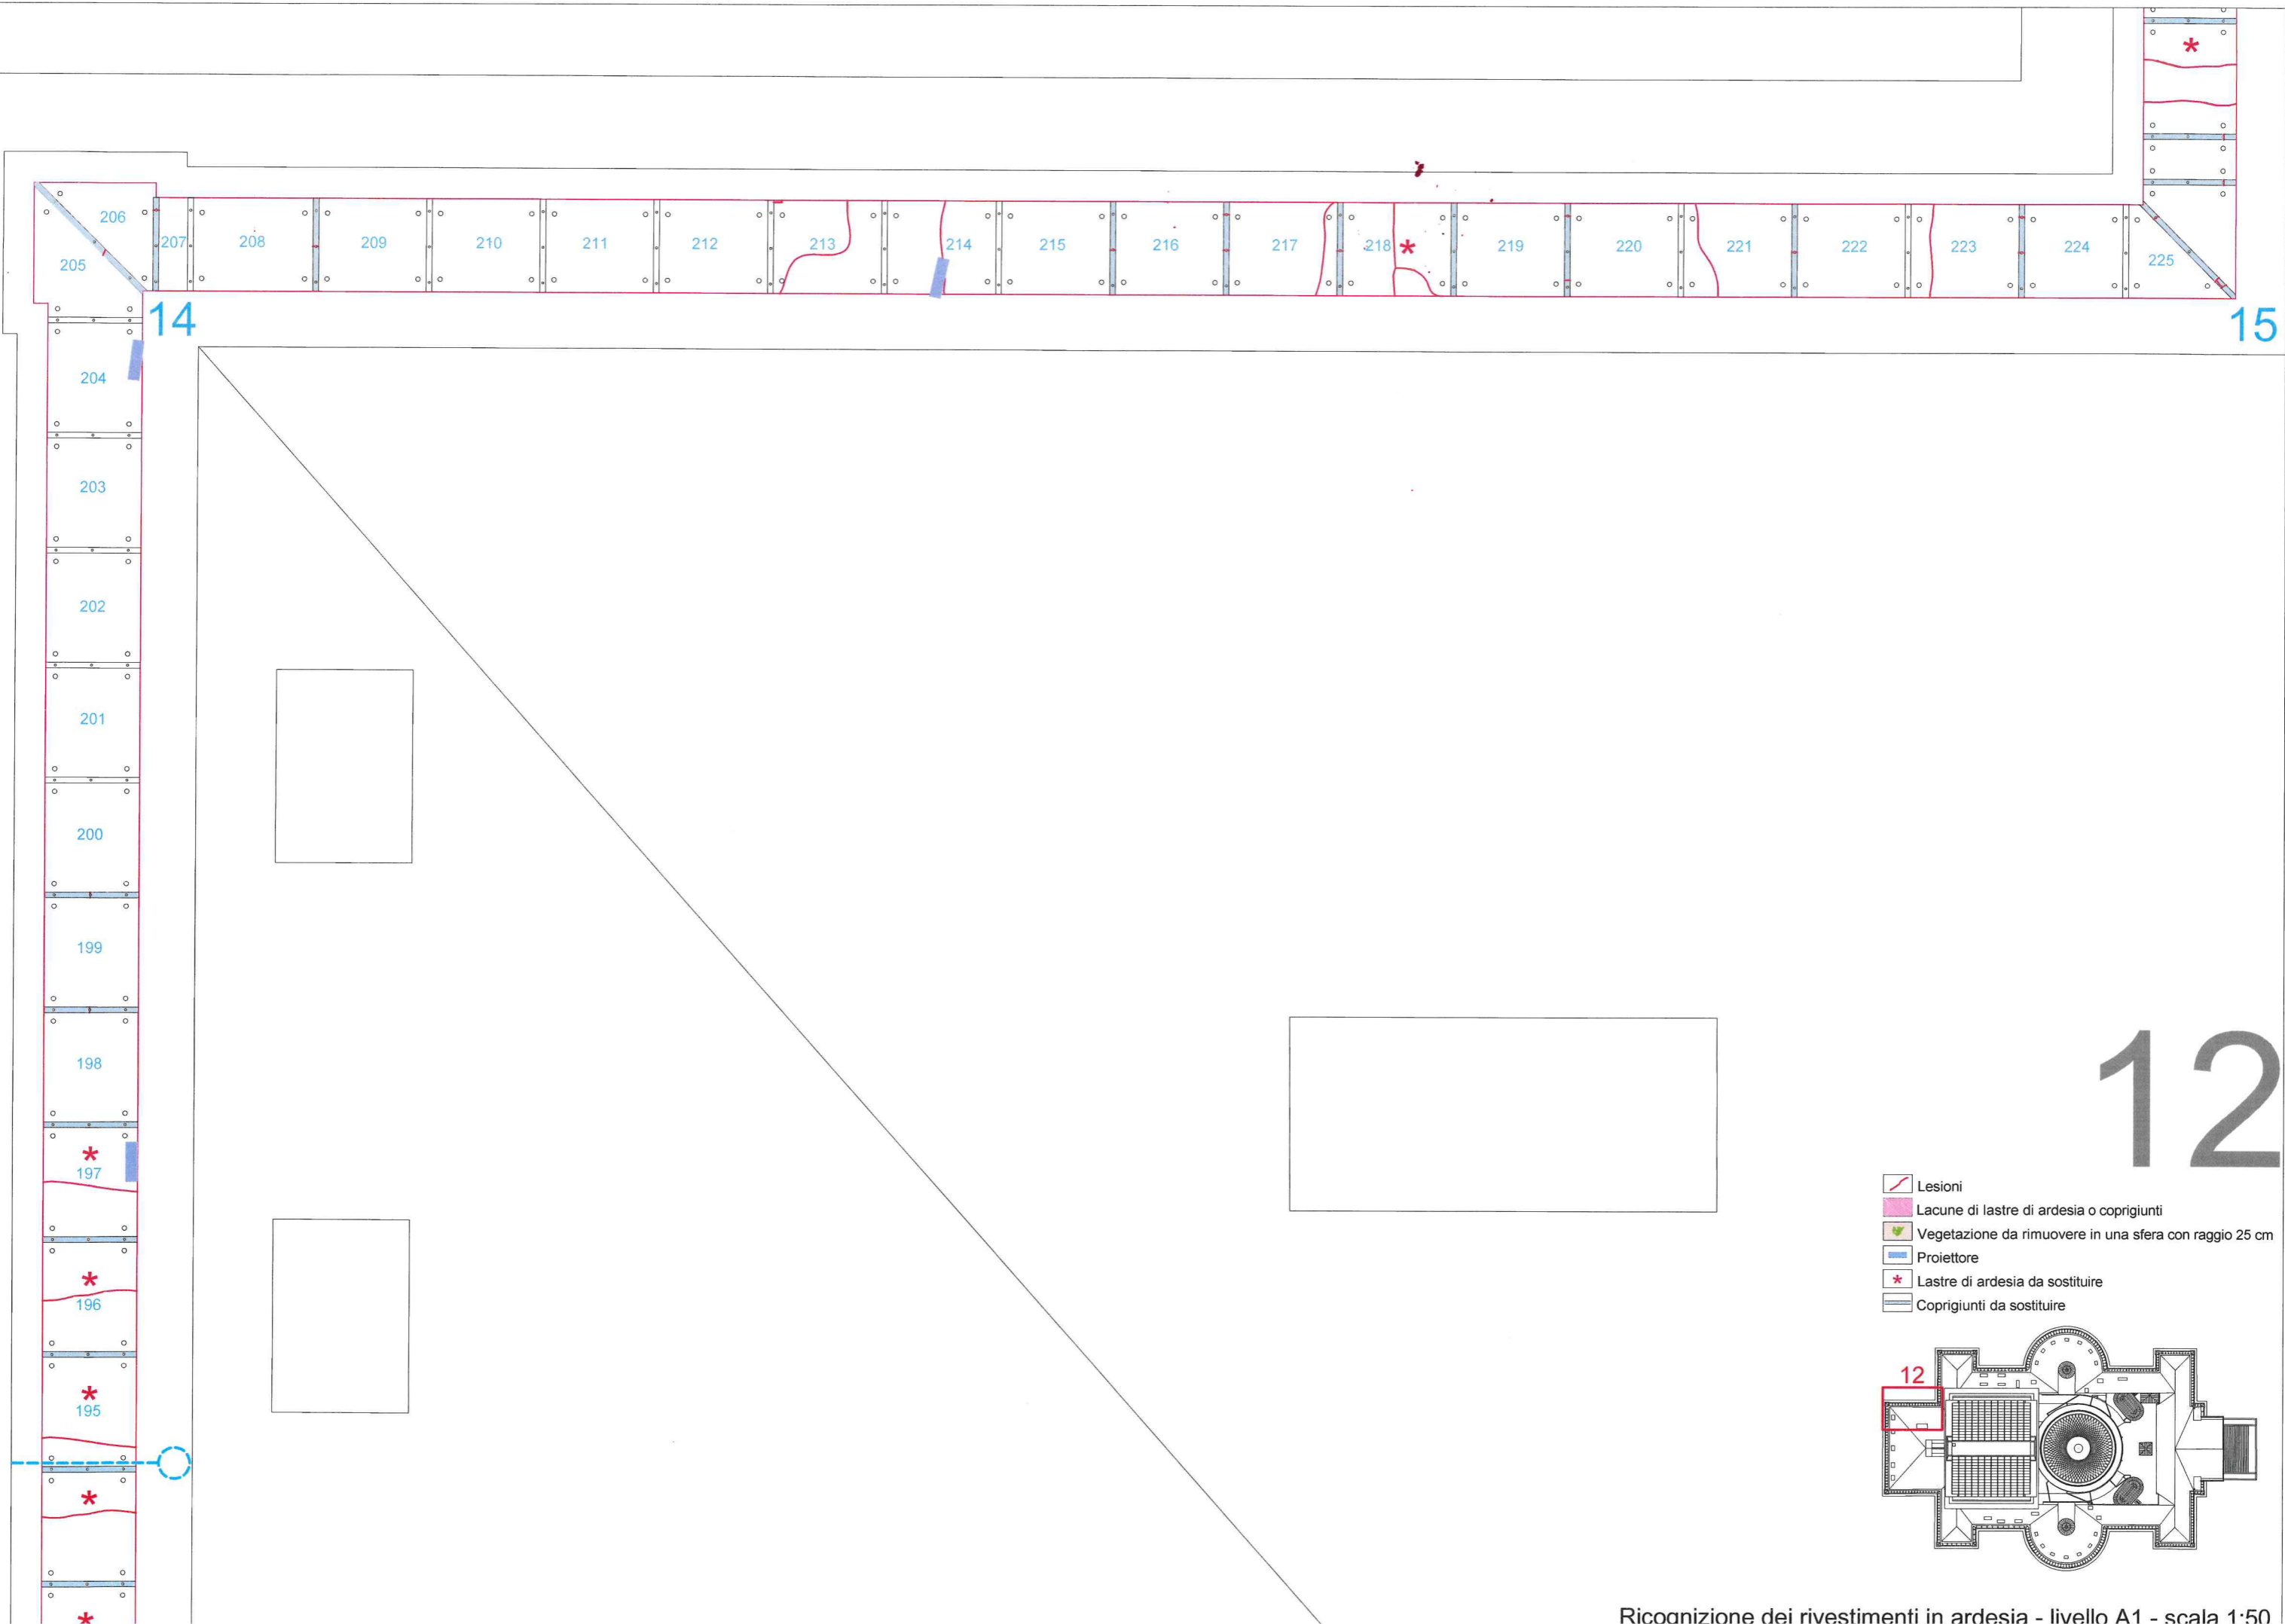-  Lesioni
-  Lacune di lastre di ardesia o coprigiunti
-  Vegetazione da rimuovere in una sfera con raggio 25 cm
-  Proiettore
-  Lastre di ardesia da sostituire
-  Coprigiunti da sostituire





-  Lesioni
-  Lacune di lastre di ardesia o copri giunti
-  Vegetazione da rimuovere in una sfera con raggio 25 cm
-  Proiettore
-  Lastre di ardesia da sostituire
-  Copri giunti da sostituire

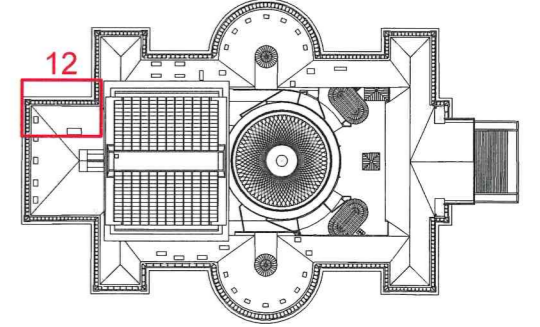

13






 
14


15


16

17

18



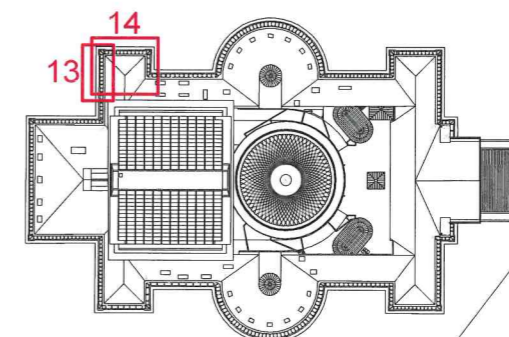

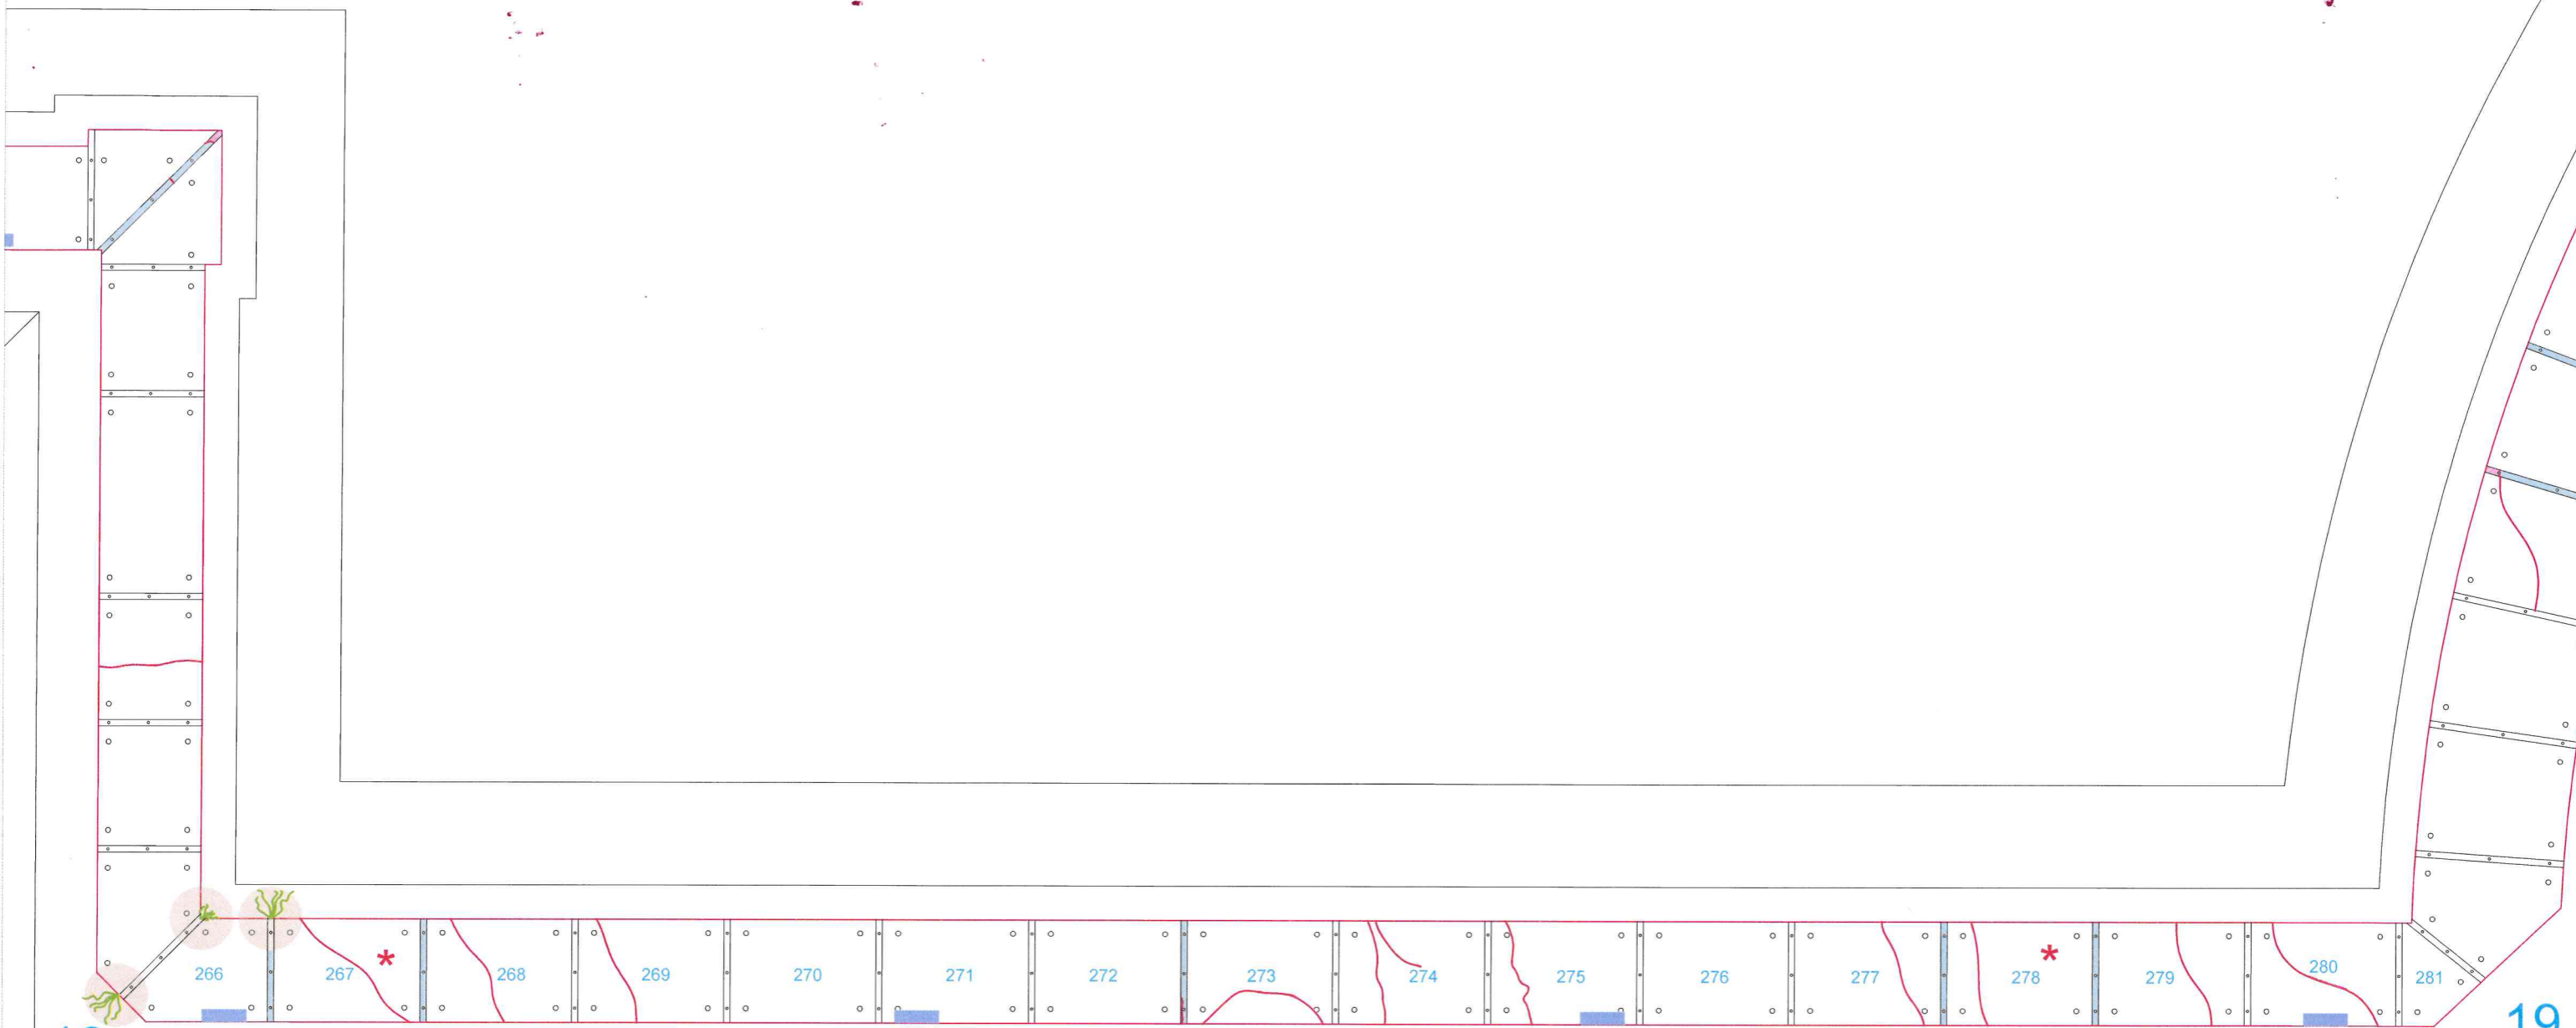

-  Lesioni
-  Lacune di lastre di ardesia o coprigiunti
-  Vegetazione da rimuovere in una sfera con raggio 25 cm
-  Proiettore
-  Lastre di ardesia da sostituire
-  Coprigiunti da sostituire






18


19




-  Lesioni
-  Lacune di lastre di ardesia o coprigiunti
-  Vegetazione da rimuovere in una sfera con raggio 25 cm
-  Proiettore
-  Lastre di ardesia da sostituire
-  Coprigiunti da sostituire

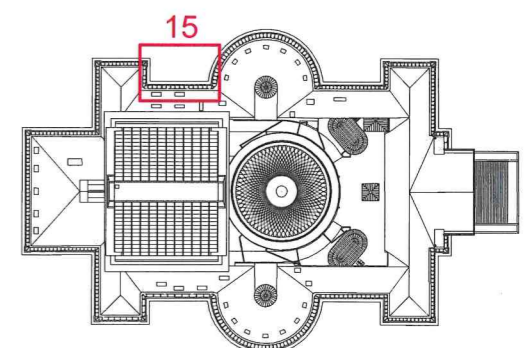

16

17

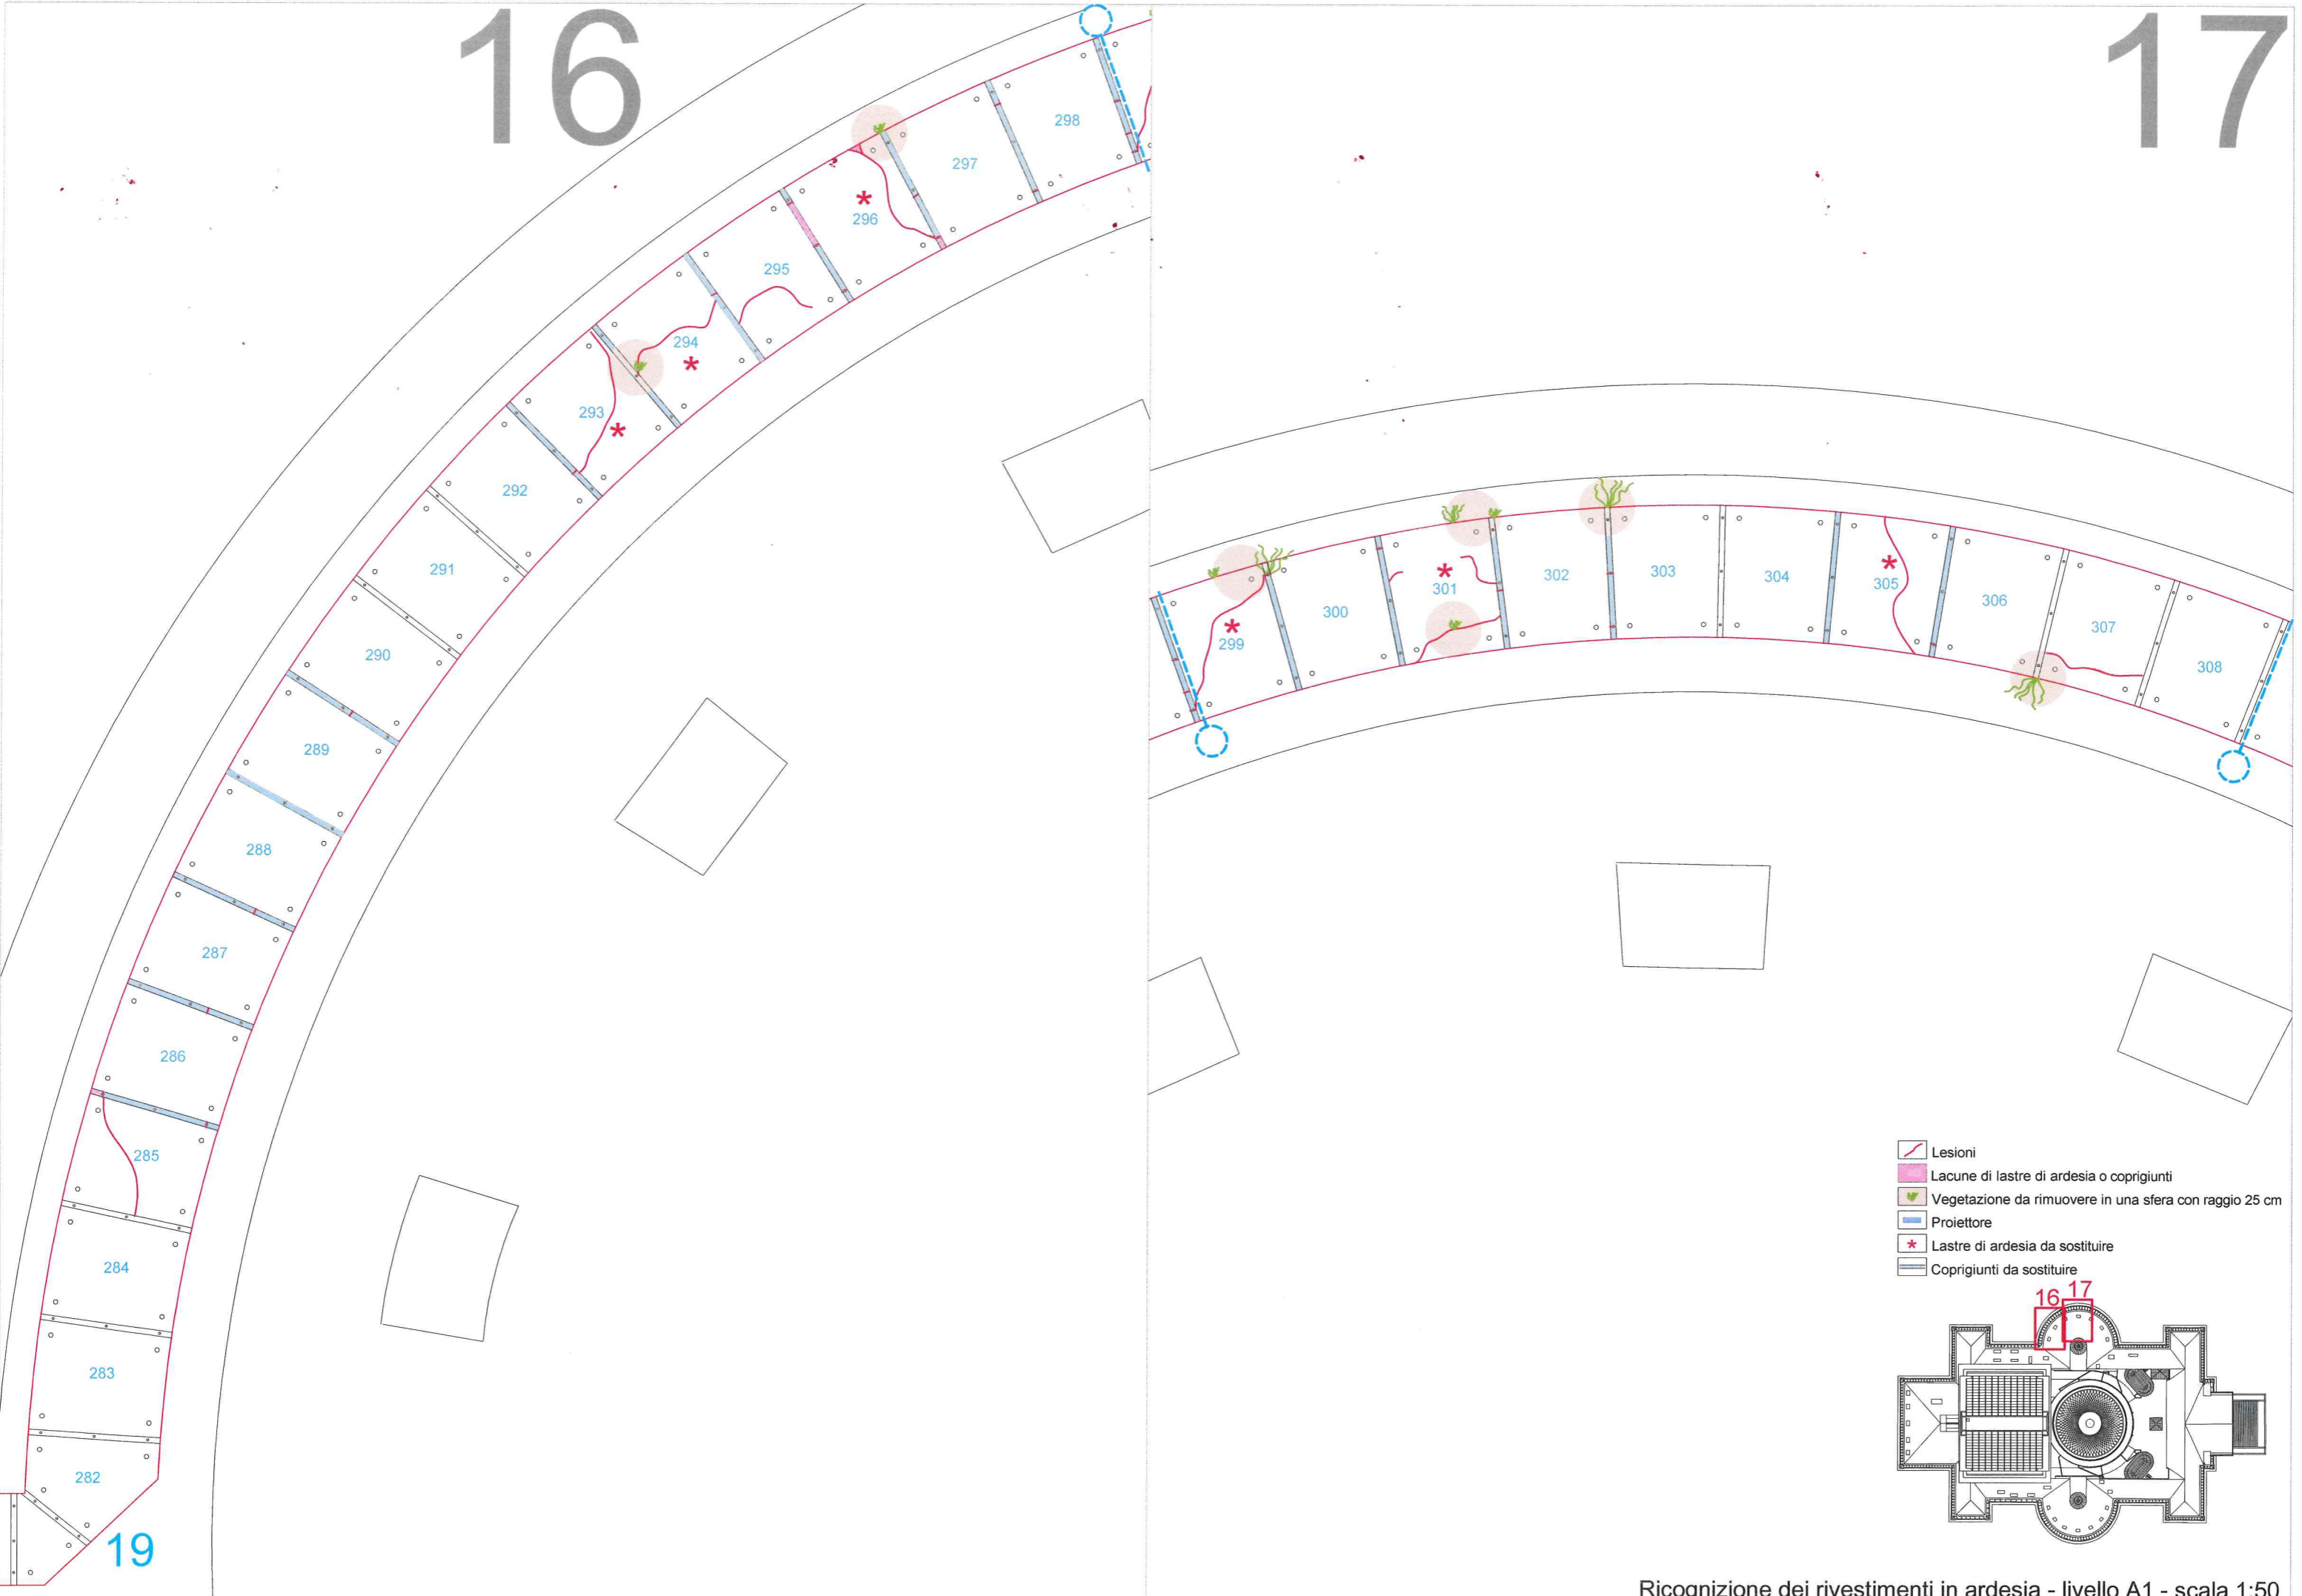


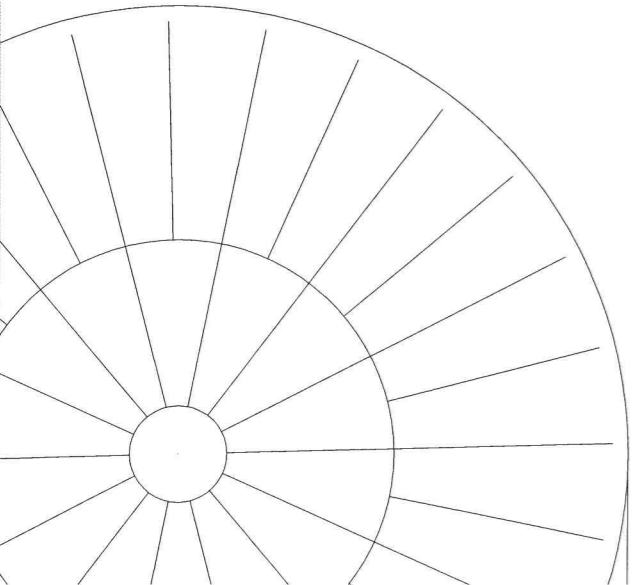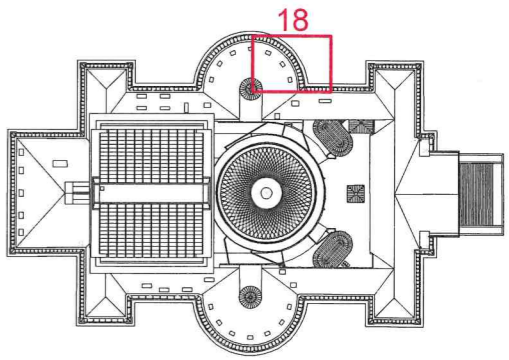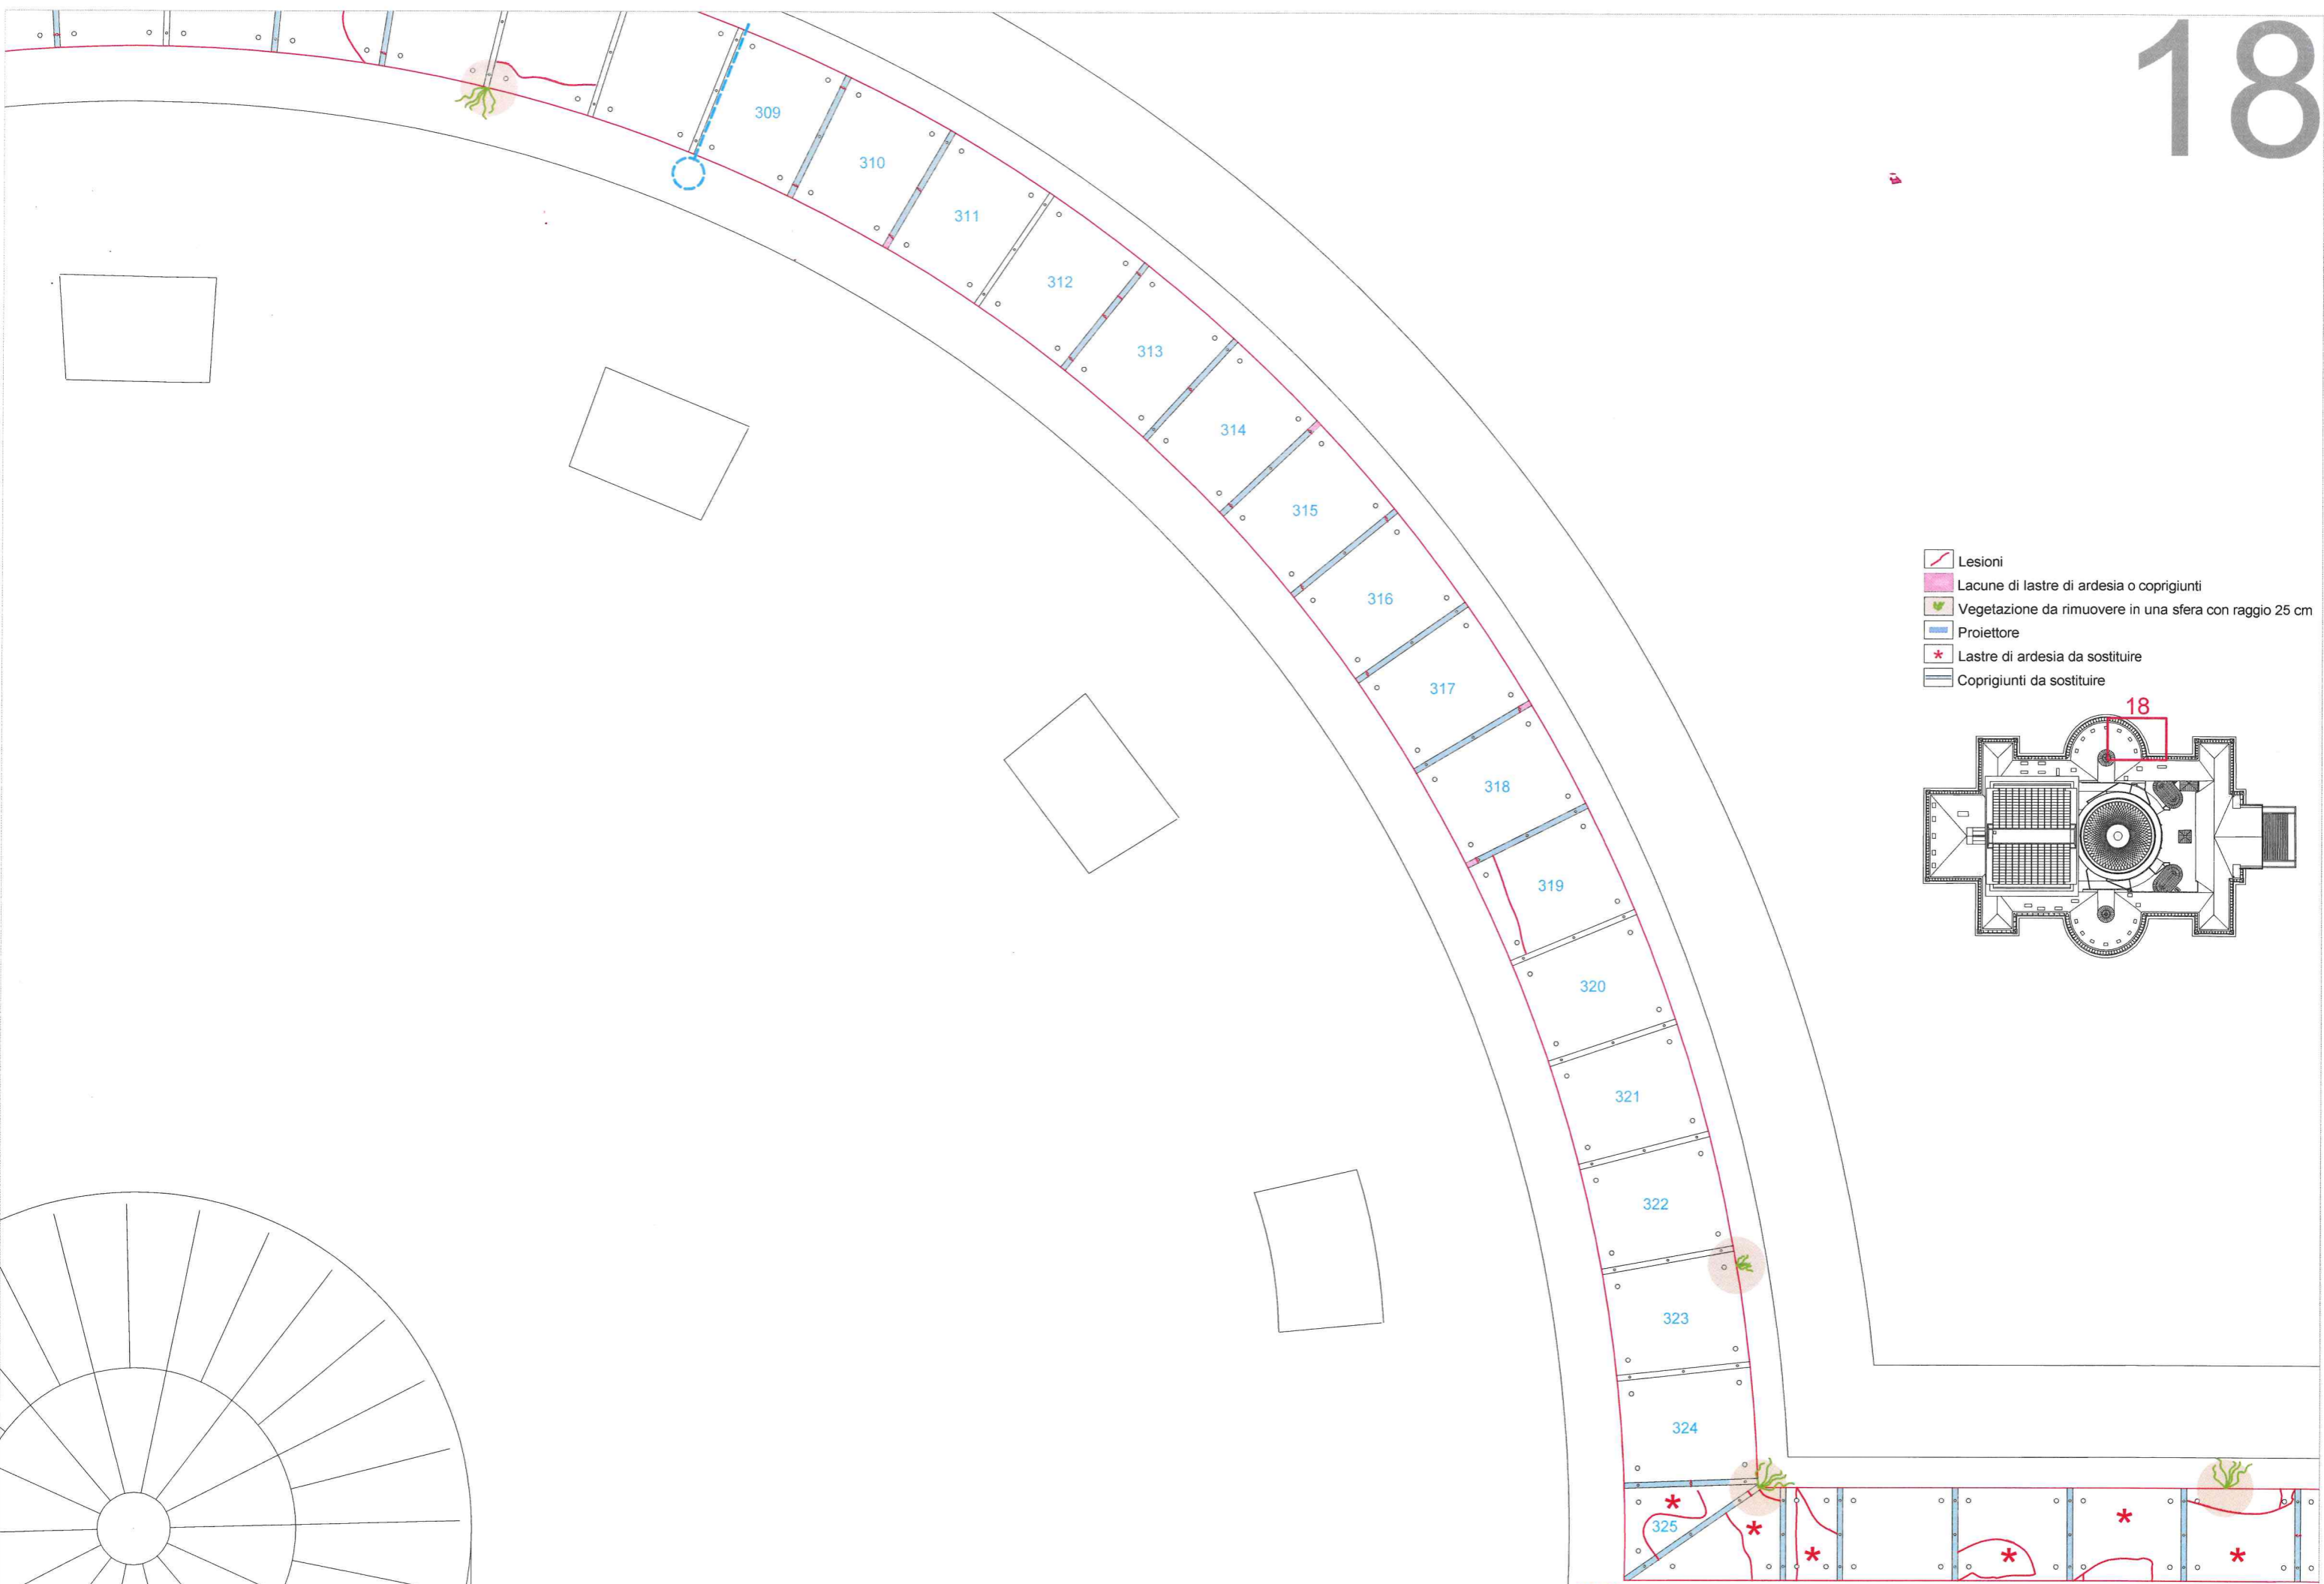

19

20


21

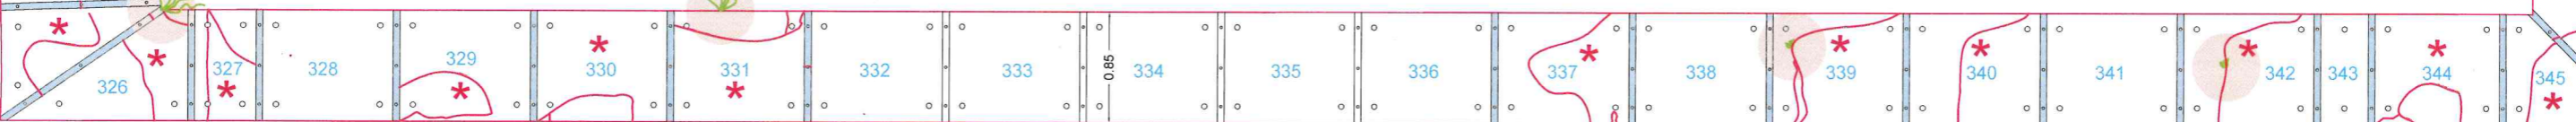



20

22

23

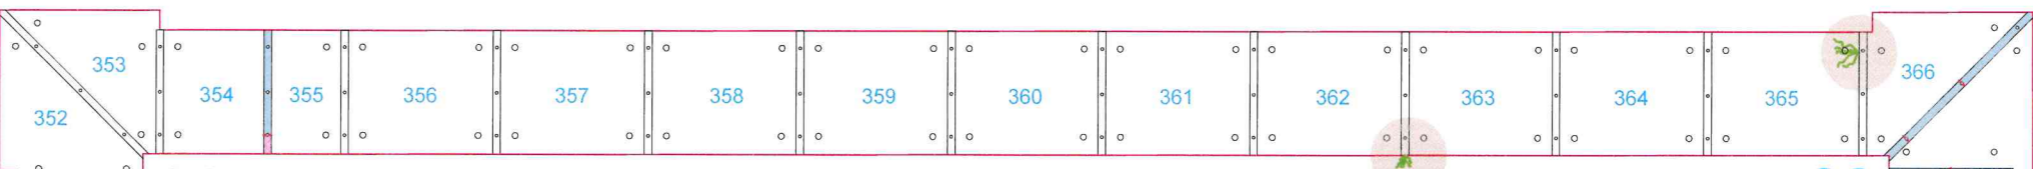



- Lesioni
- Lacune di lastre di ardesia o coprigiunti
- Vegetazione da rimuovere in una sfera con raggio 25 cm
- Proiettore
- Lastre di ardesia da sostituire
- Coprigiunti da sostituire

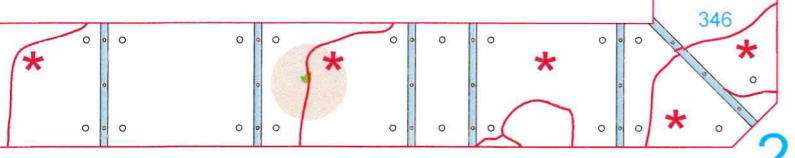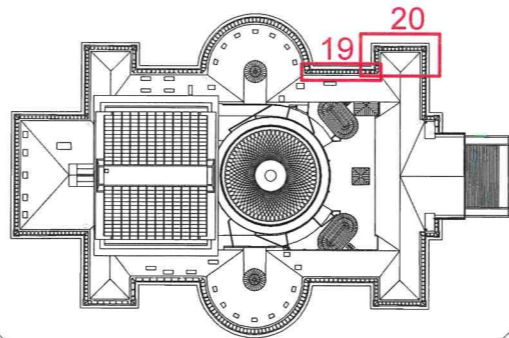


 





21

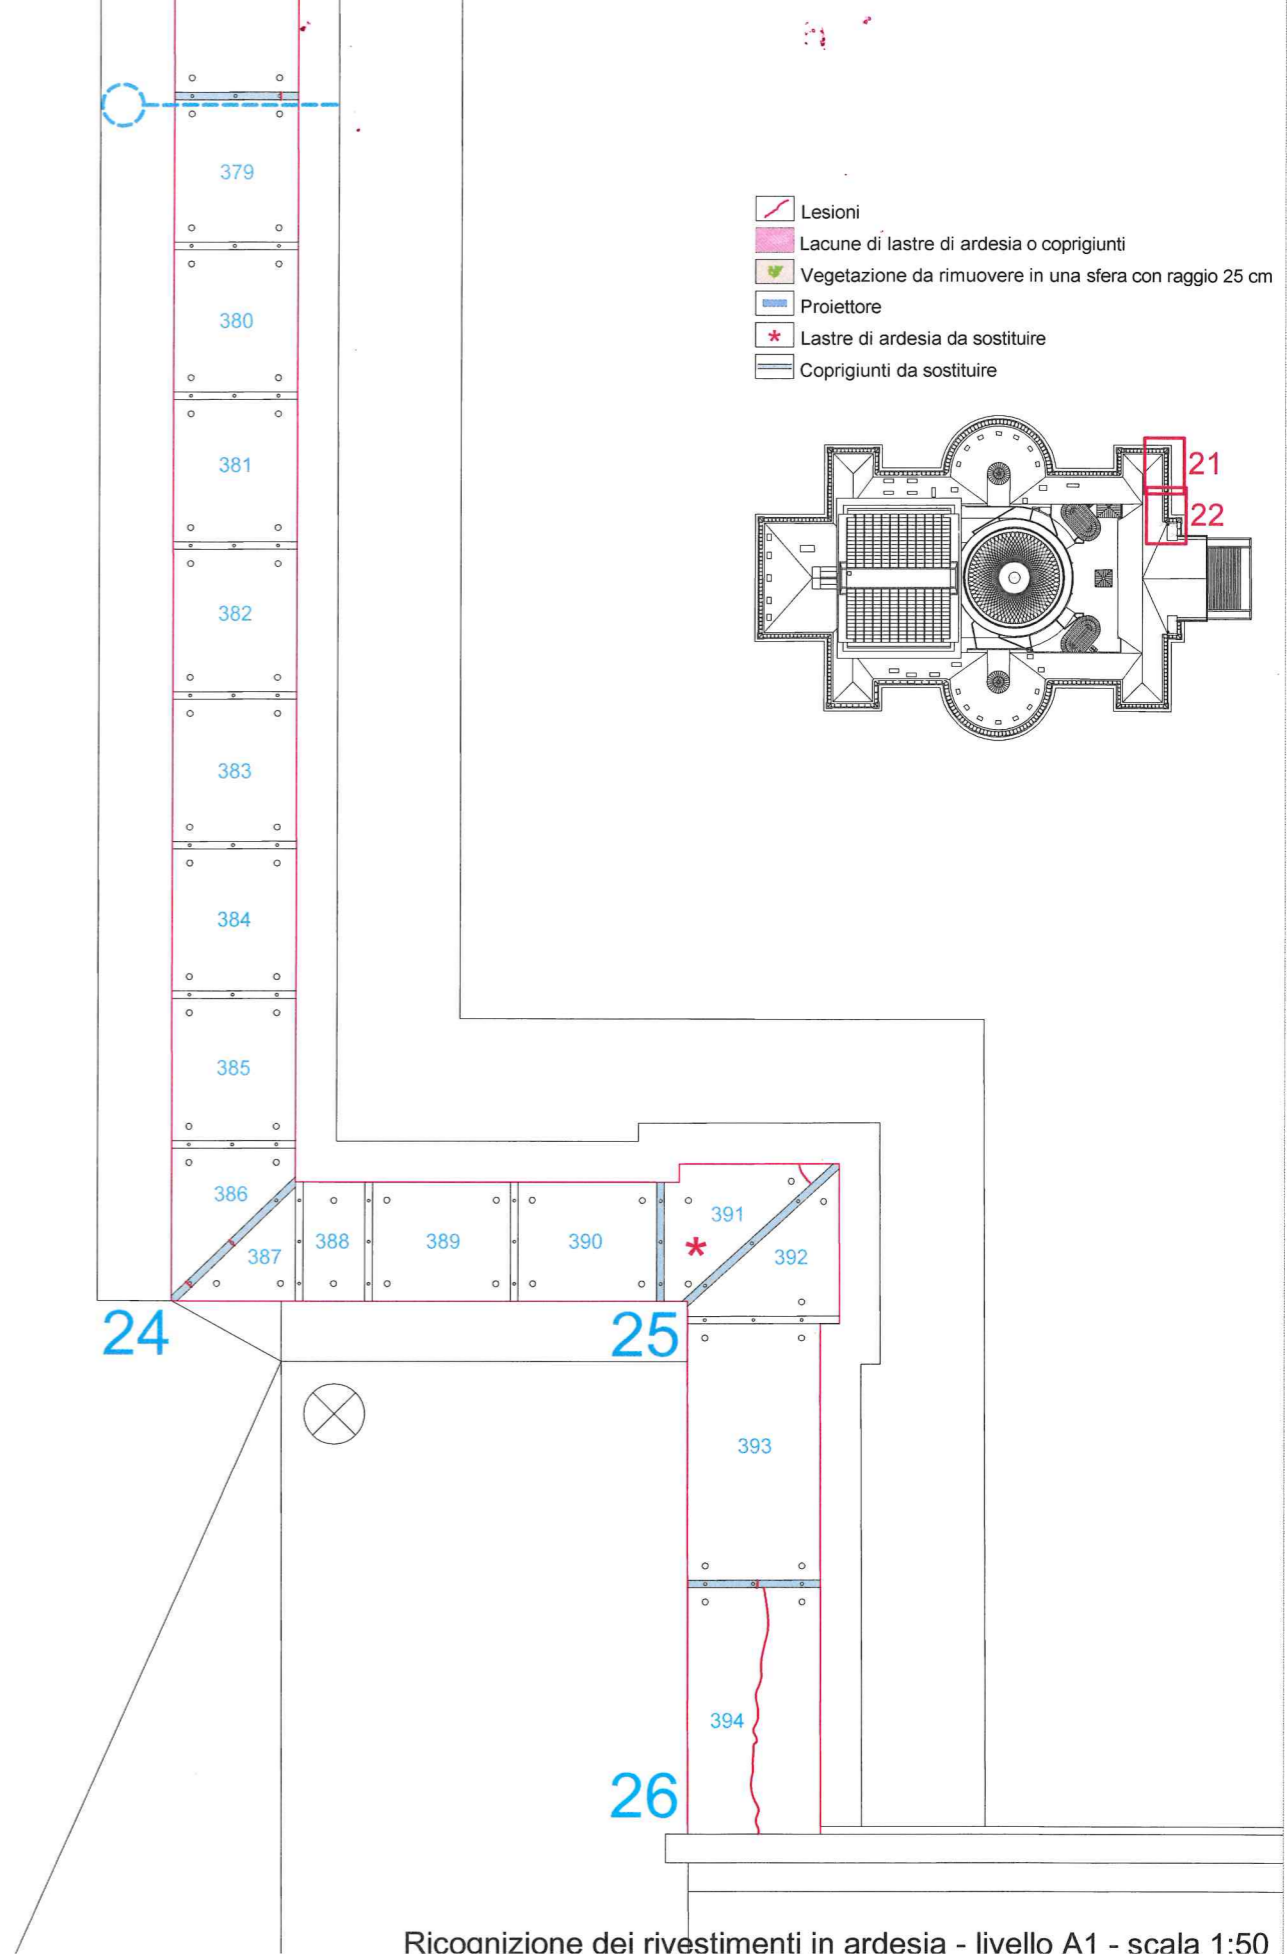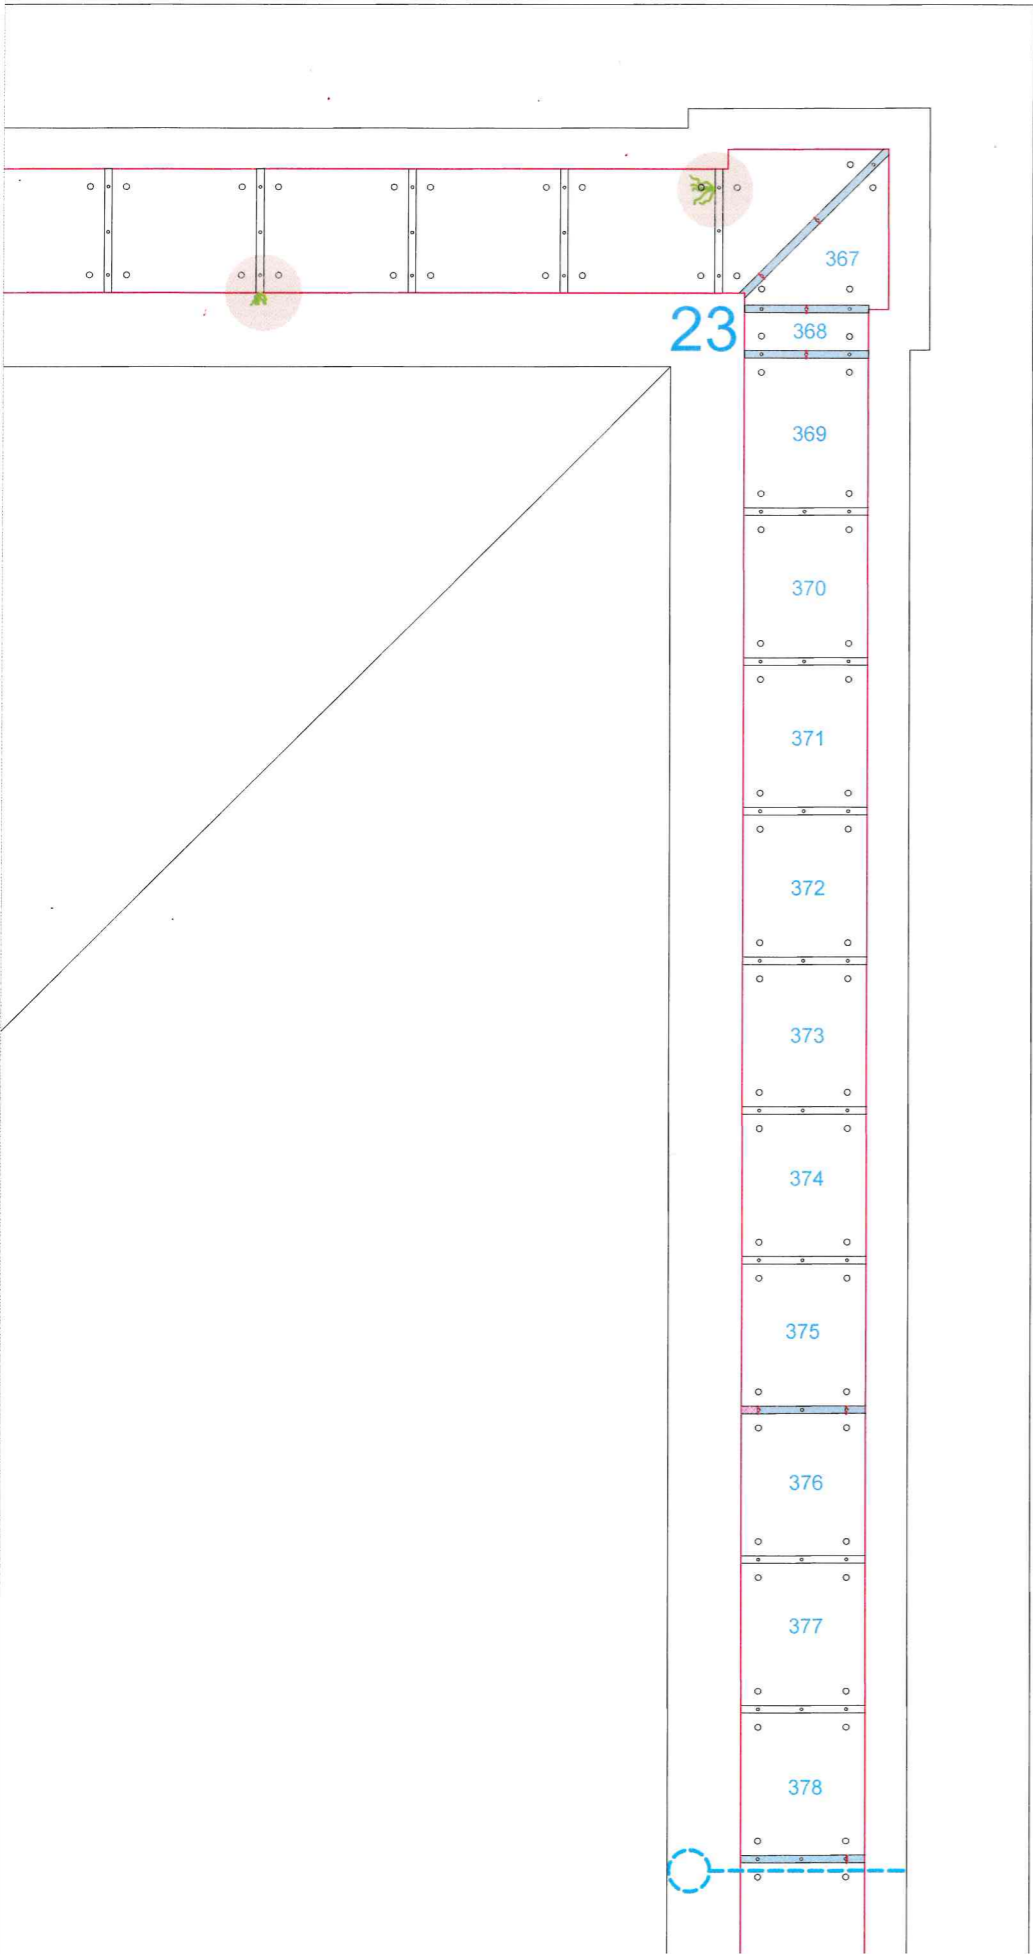
21


22





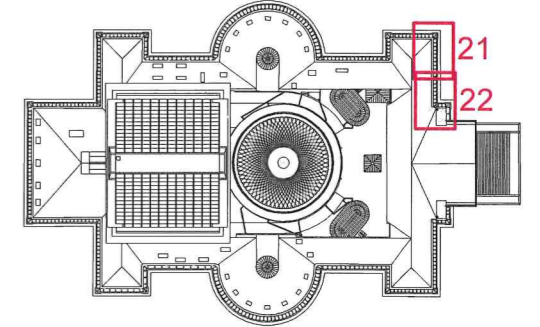

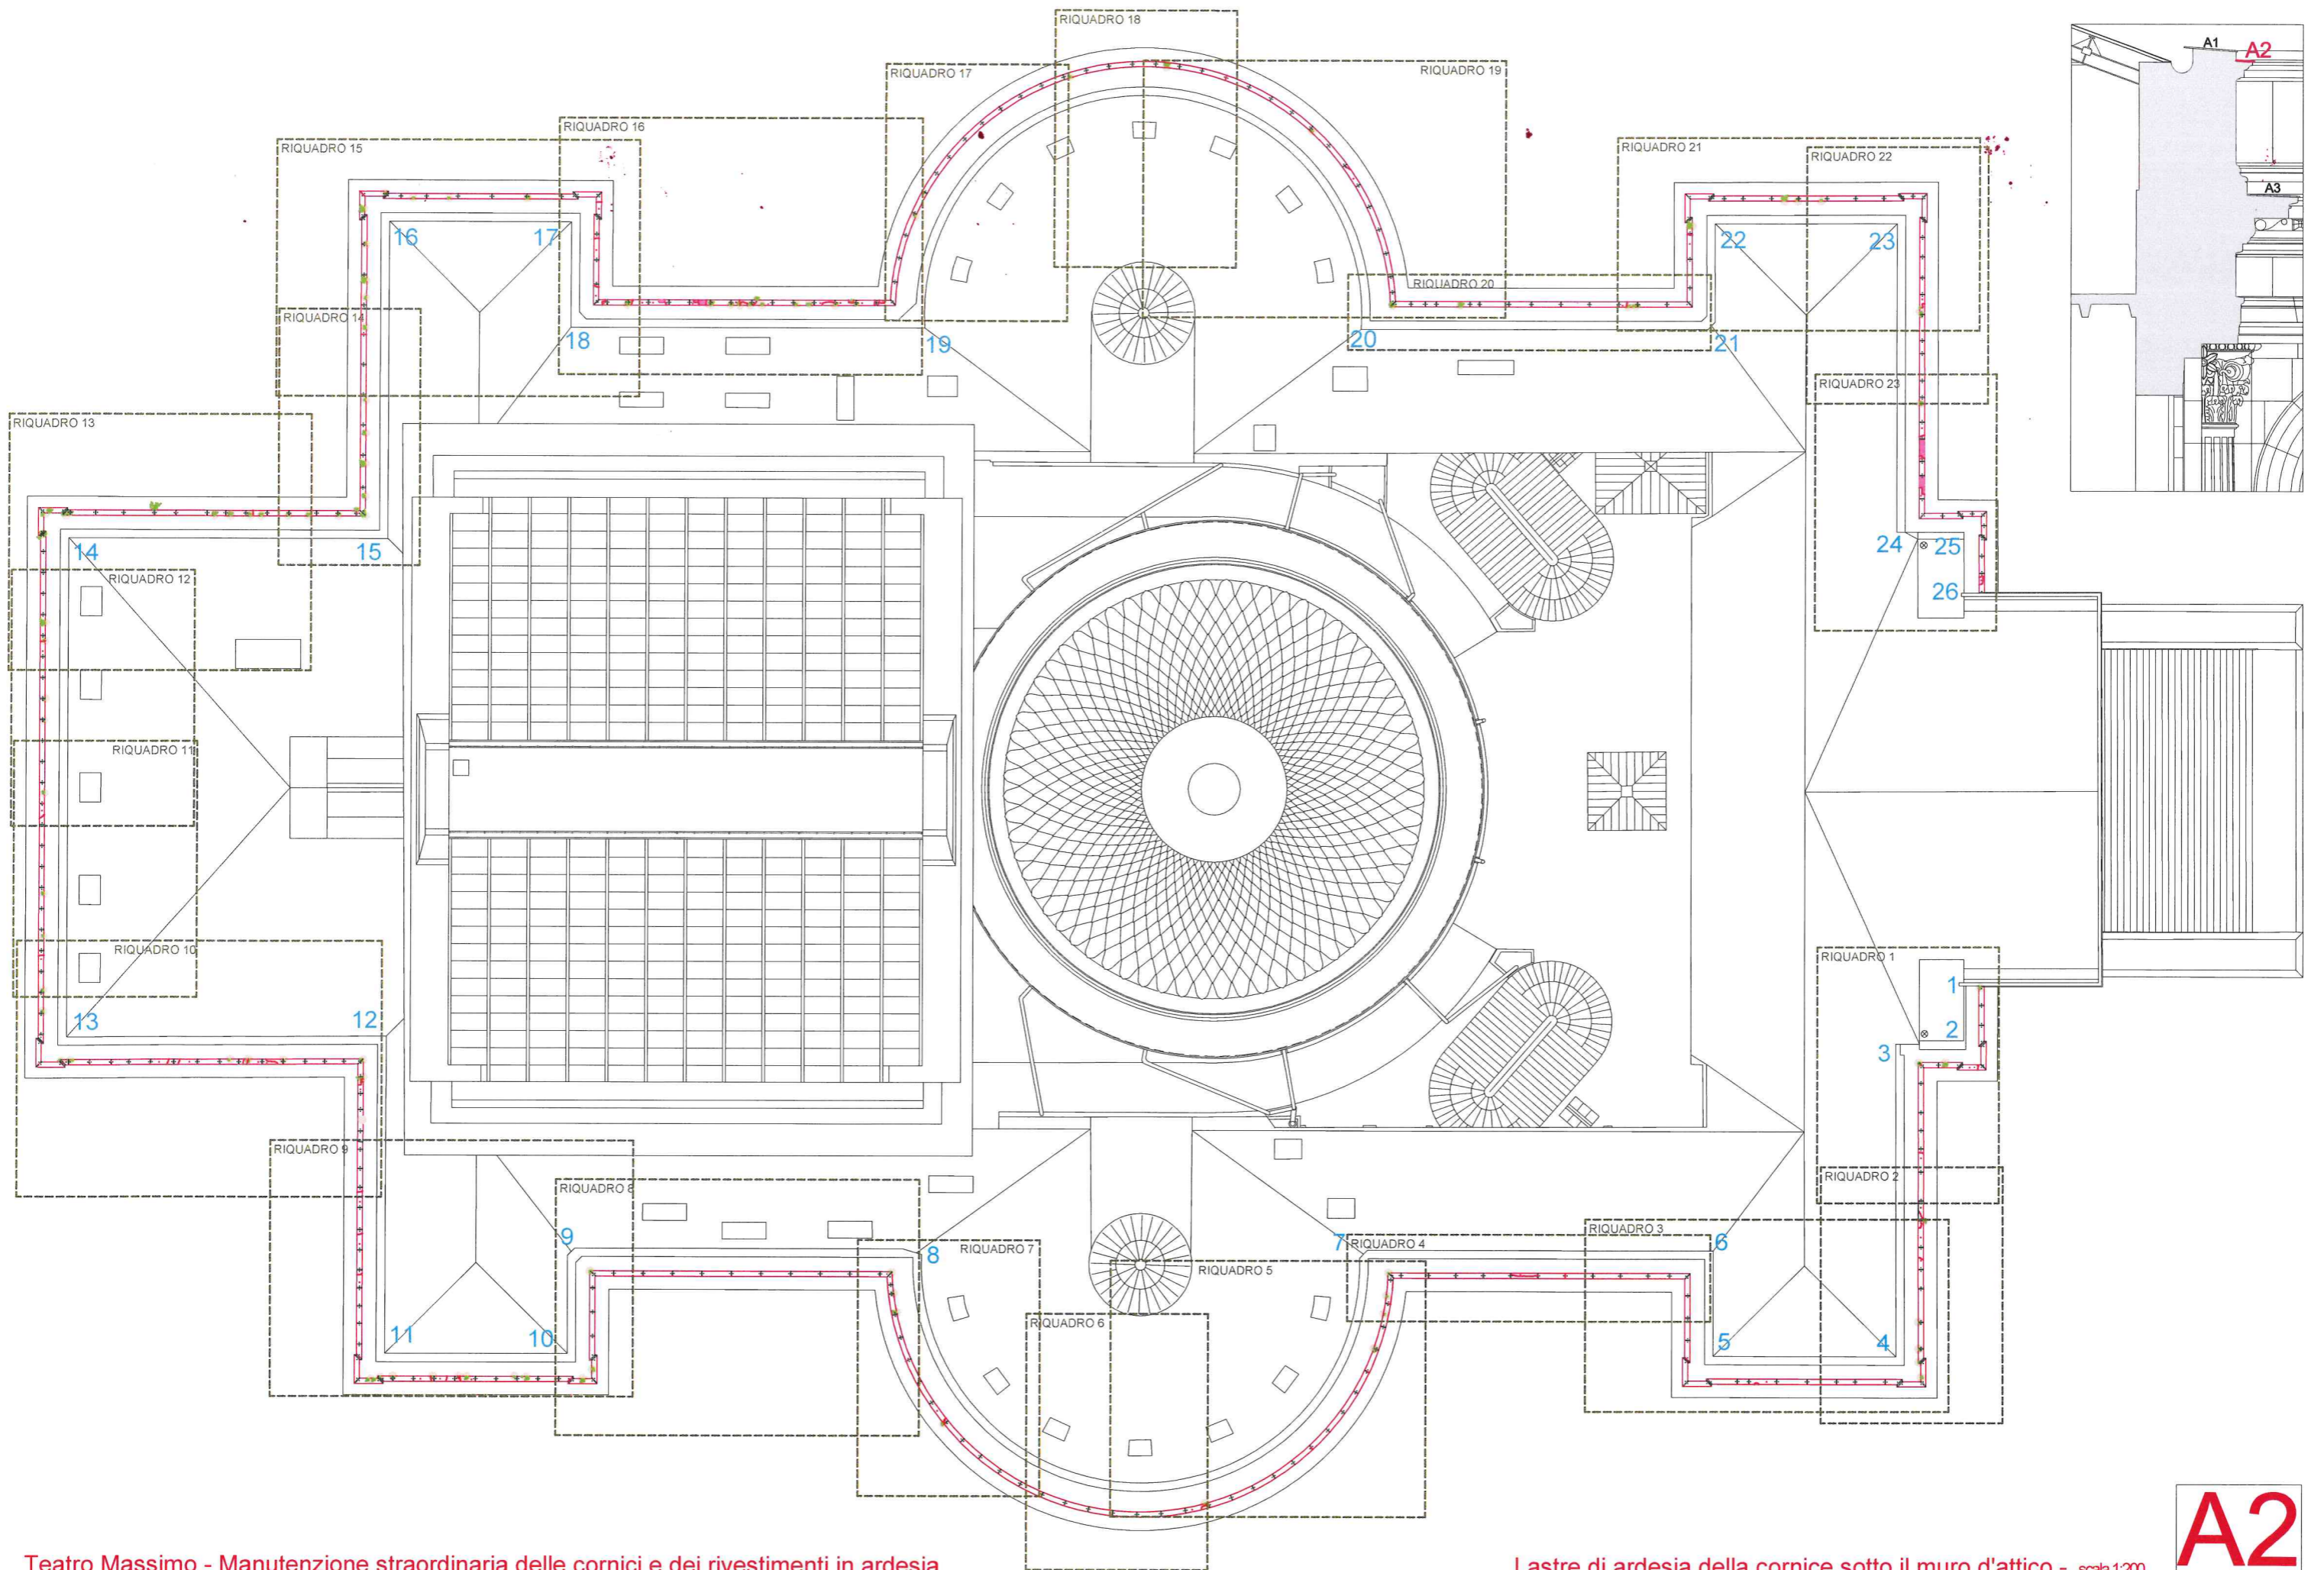

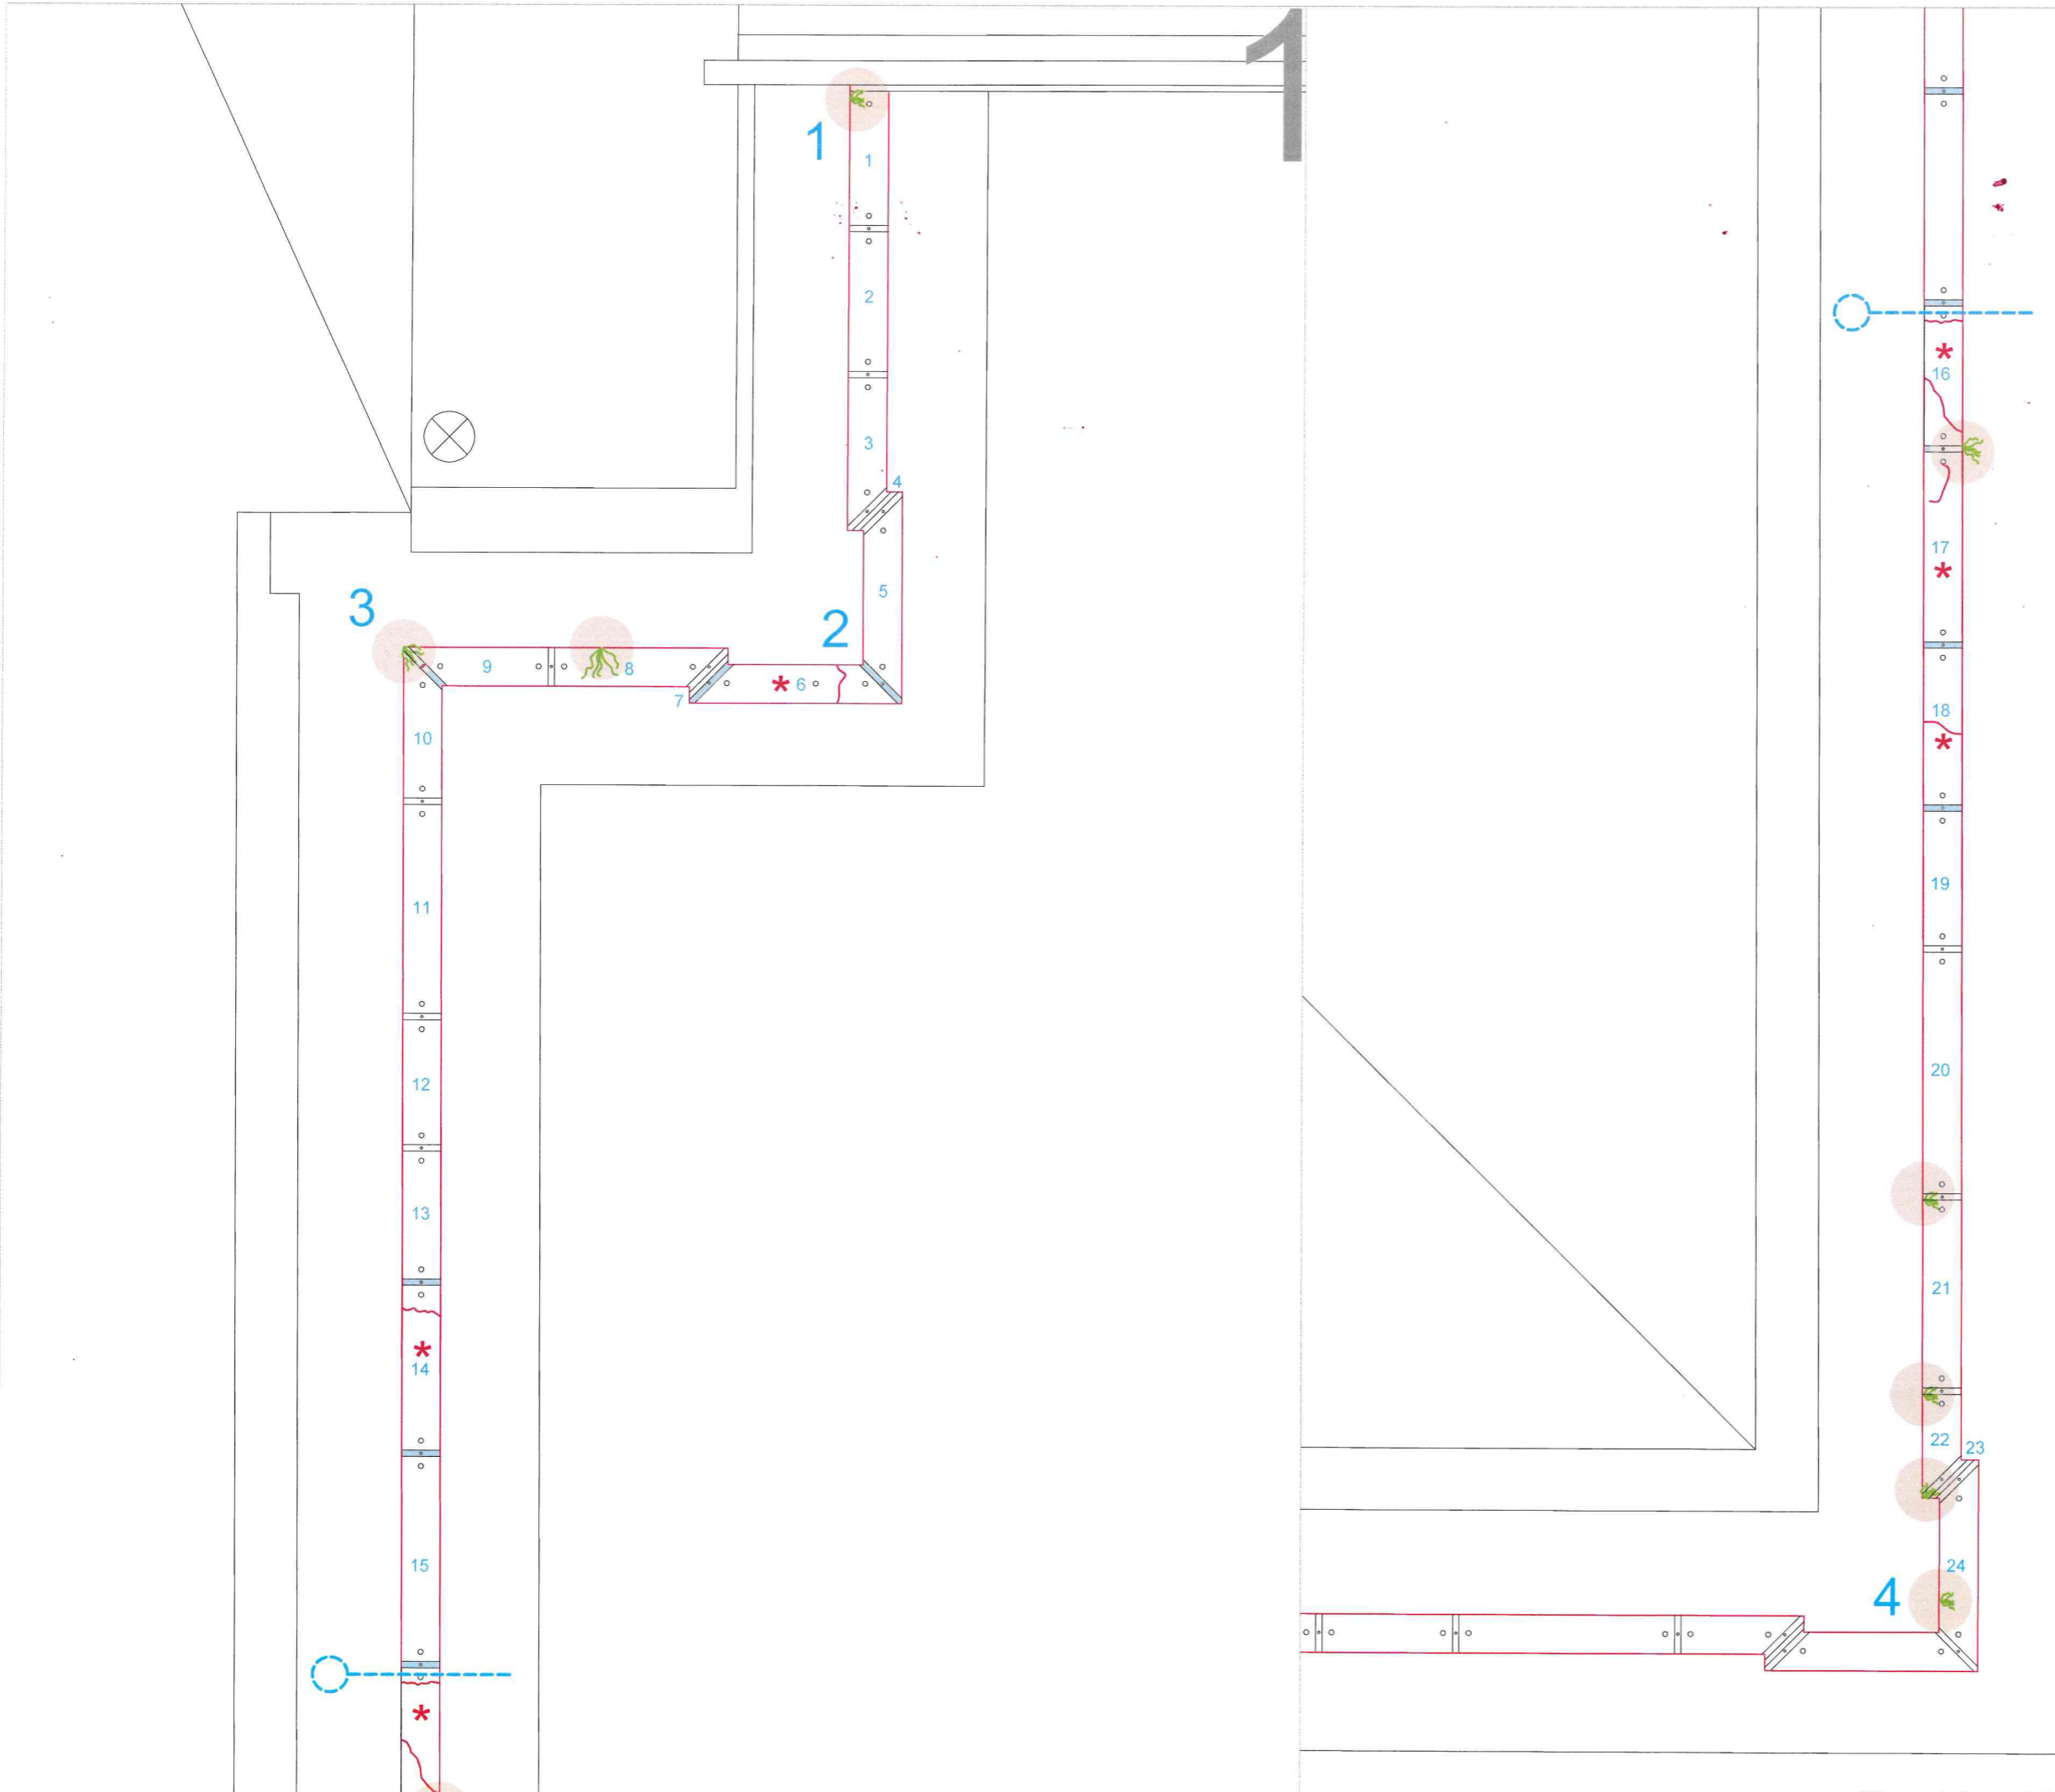
-  Lesioni
-  Lacune di lastre di ardesia o coprigiunti
-  Vegetazione da rimuovere in una sfera con raggio 25 cm
-  Proiettore
-  Lastre di ardesia da sostituire
-  Coprigiunti da sostituire










-  Lesioni
-  Lacune di lastre di ardesia o coprigiunti
-  Vegetazione da rimuovere in una sfera con raggio 25 cm
-  Proiettore
-  Lastre di ardesia da sostituire
-  Coprigiunti da sostituire

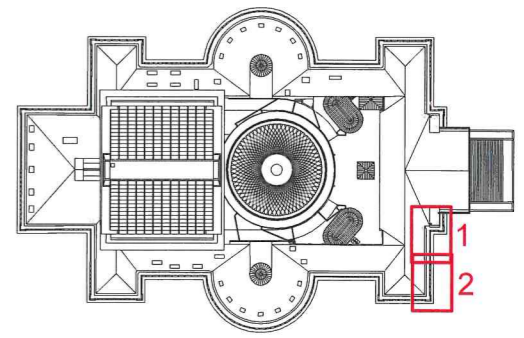


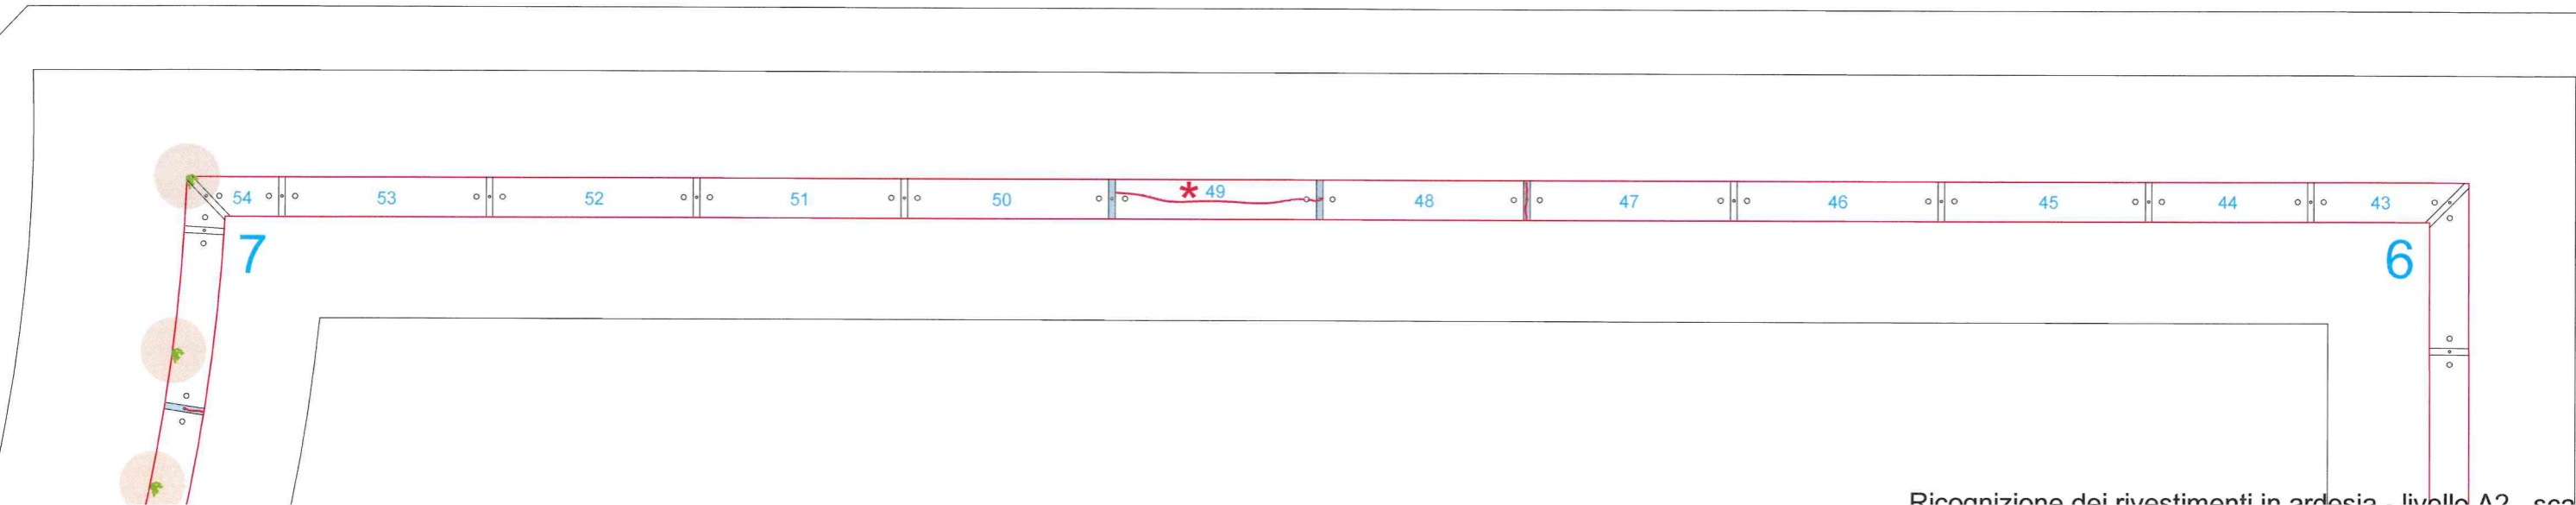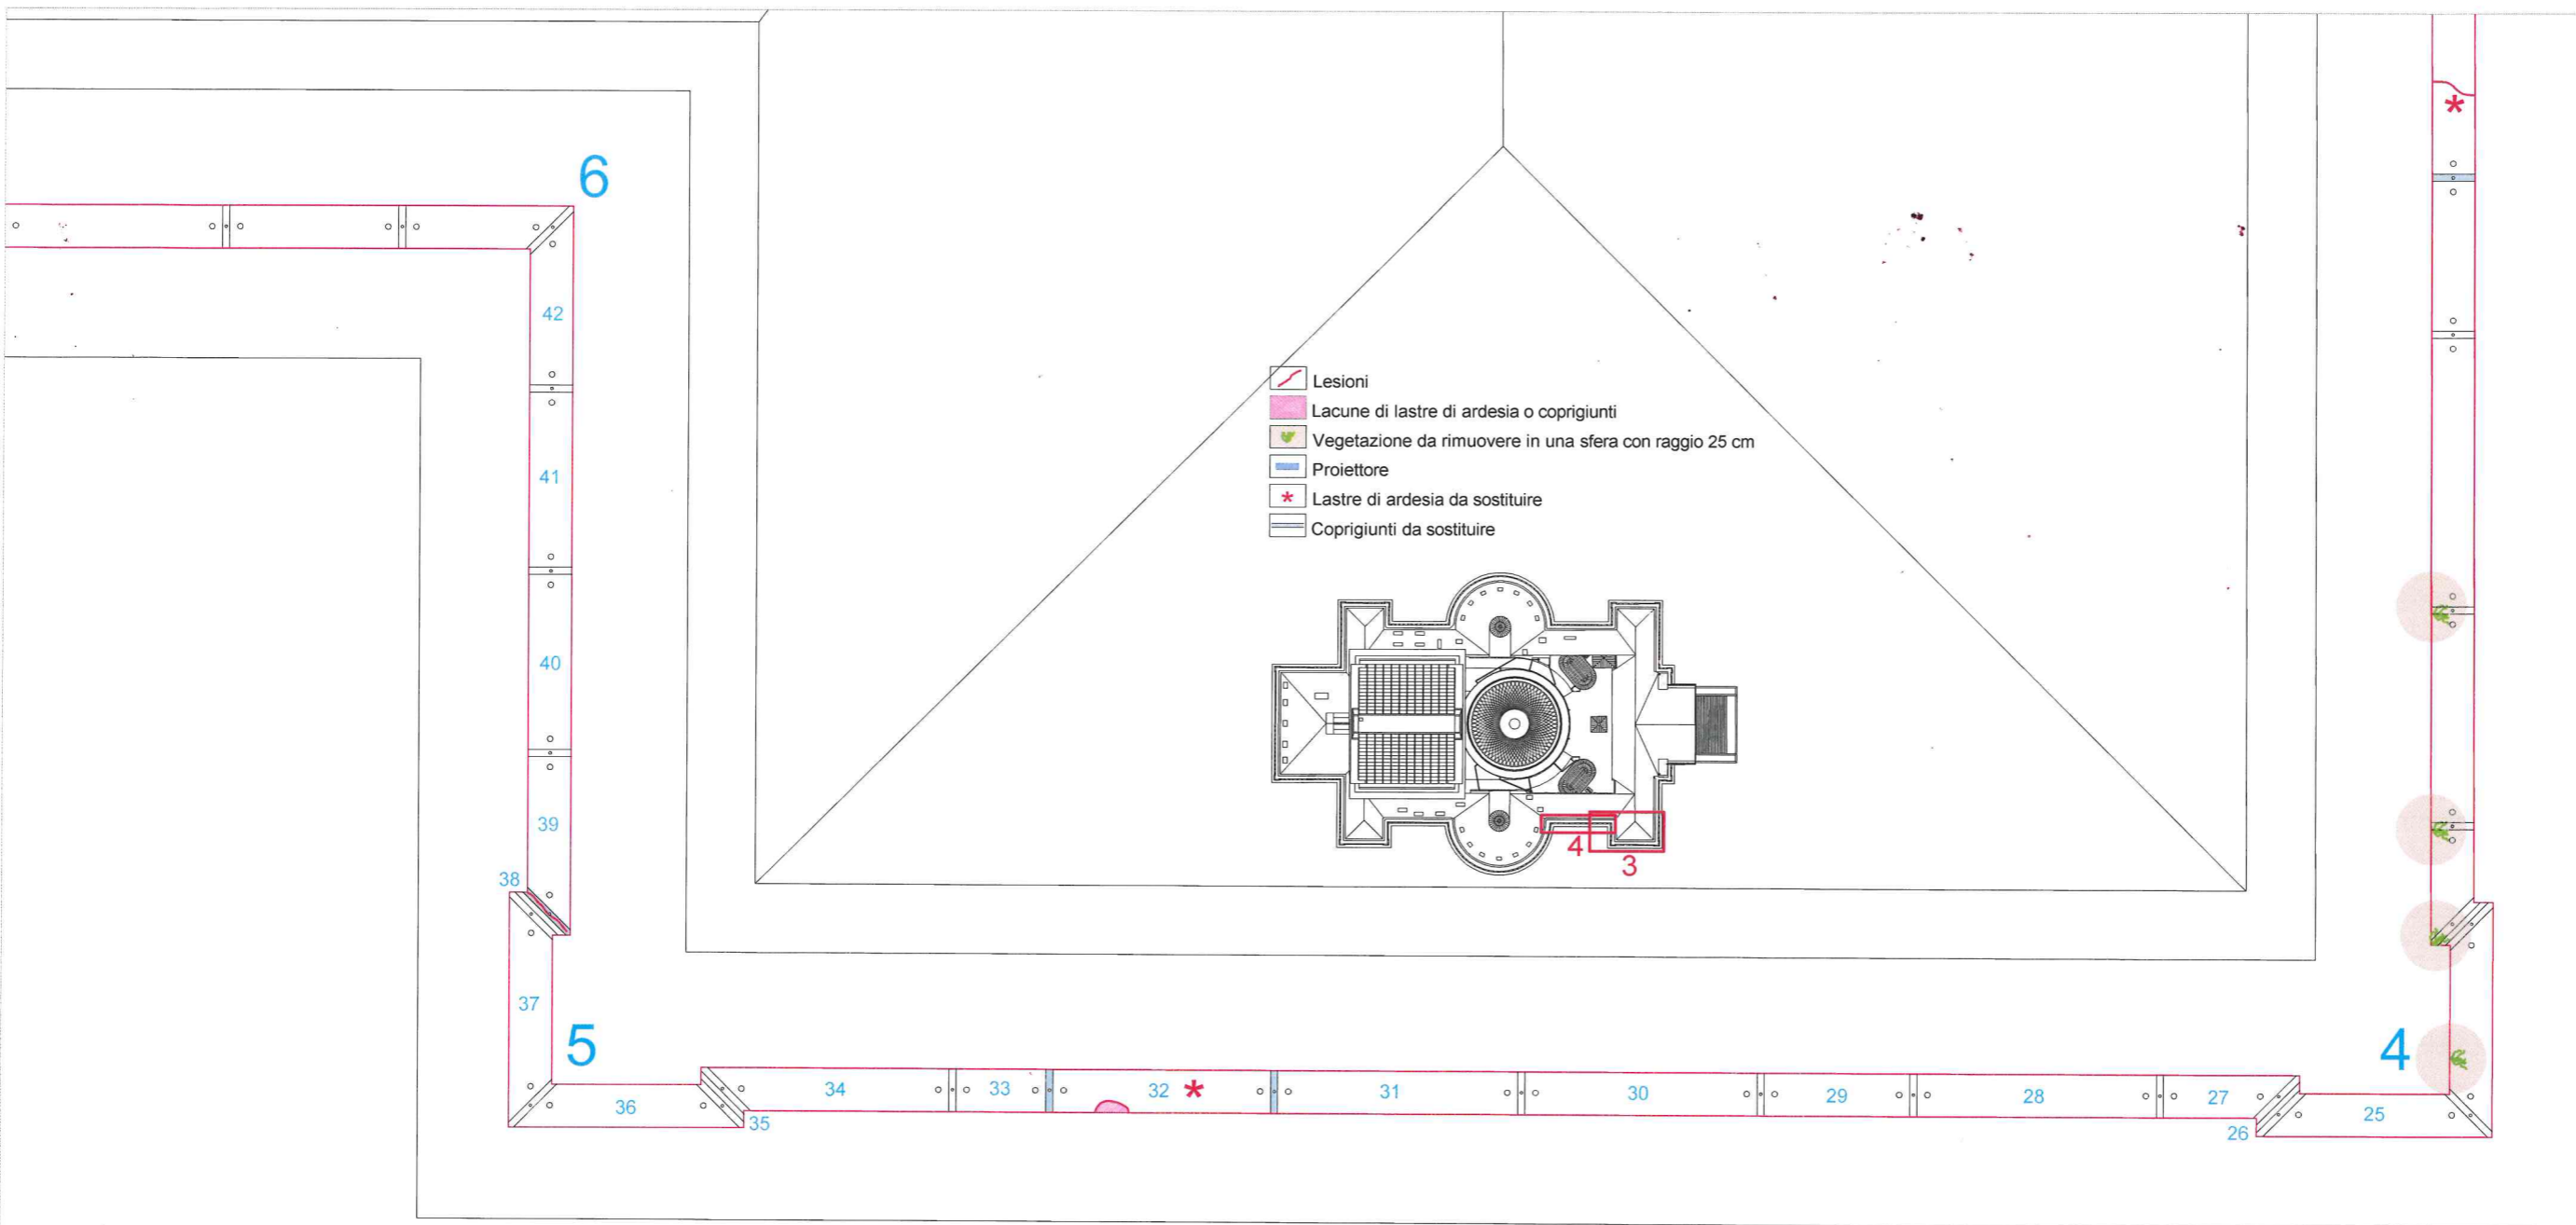

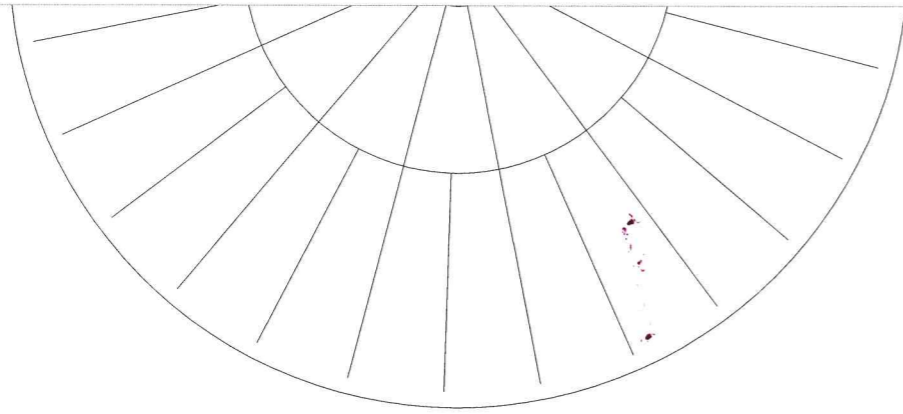





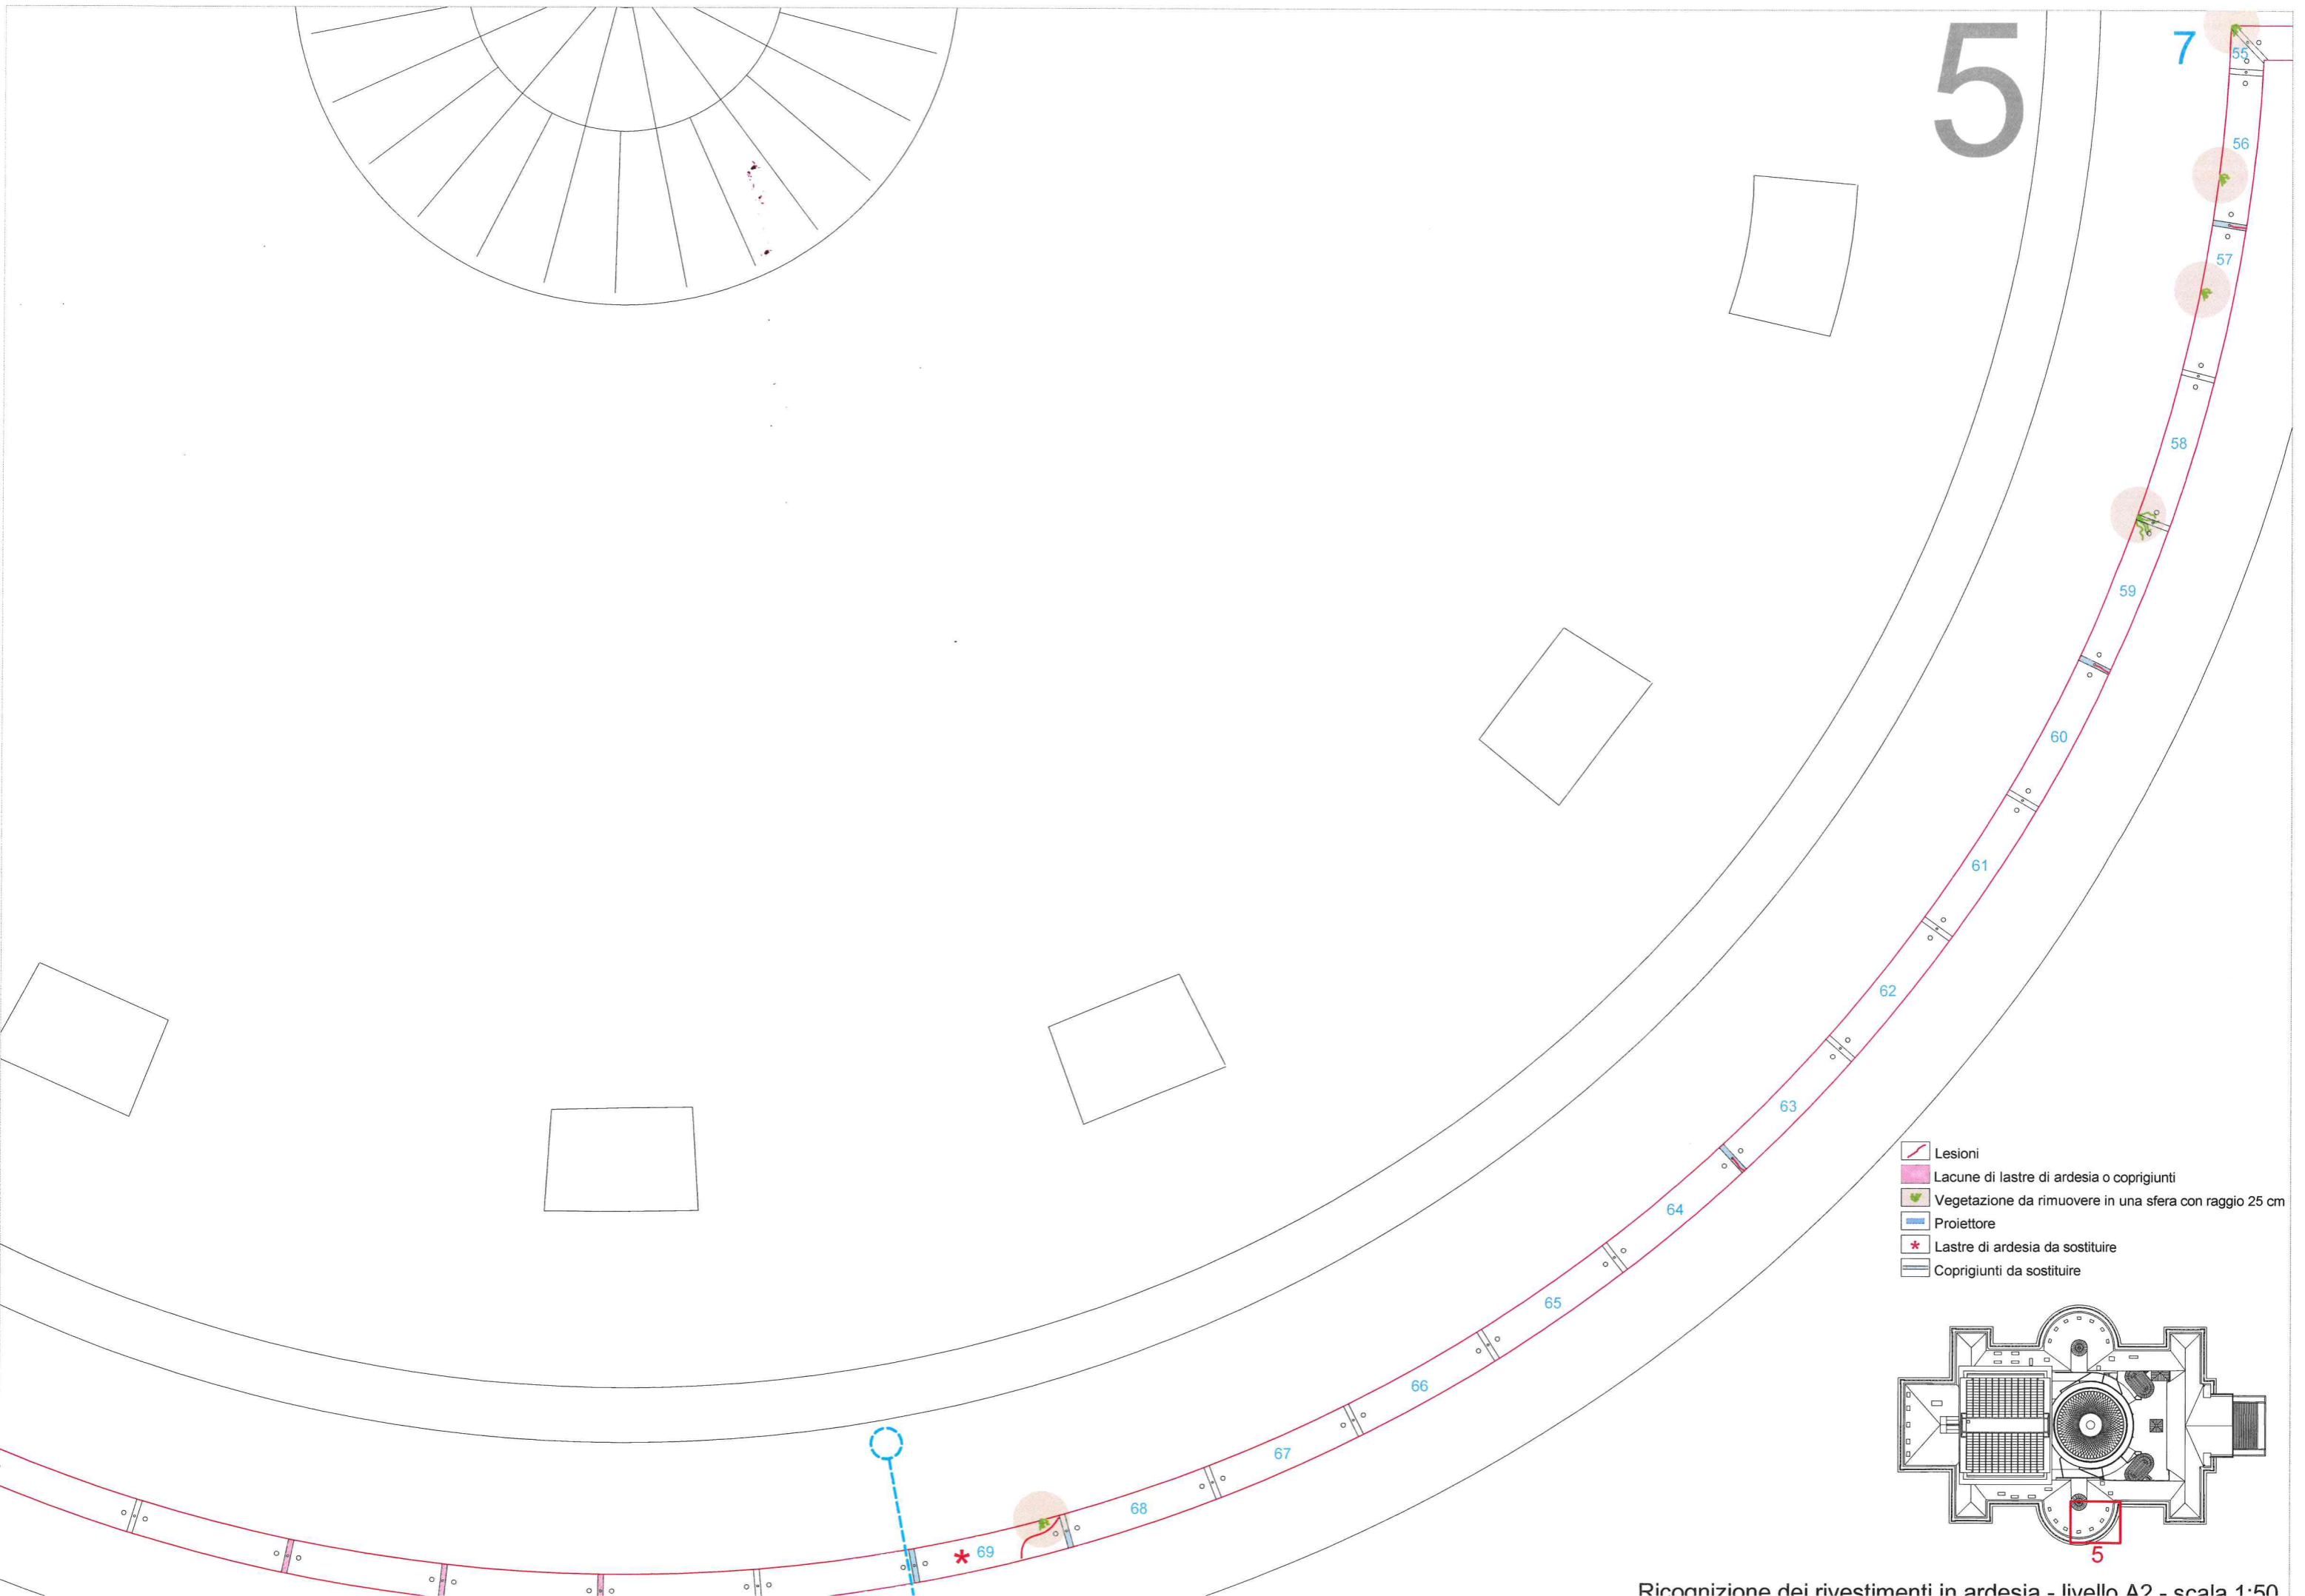




5





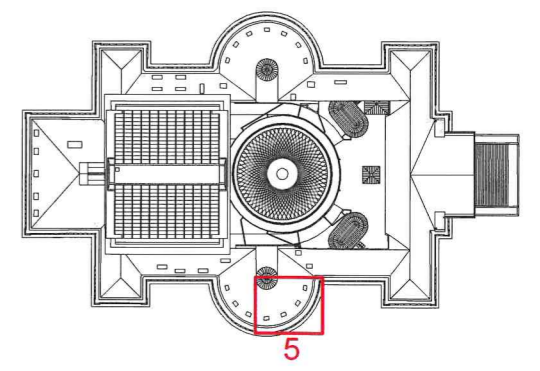

7

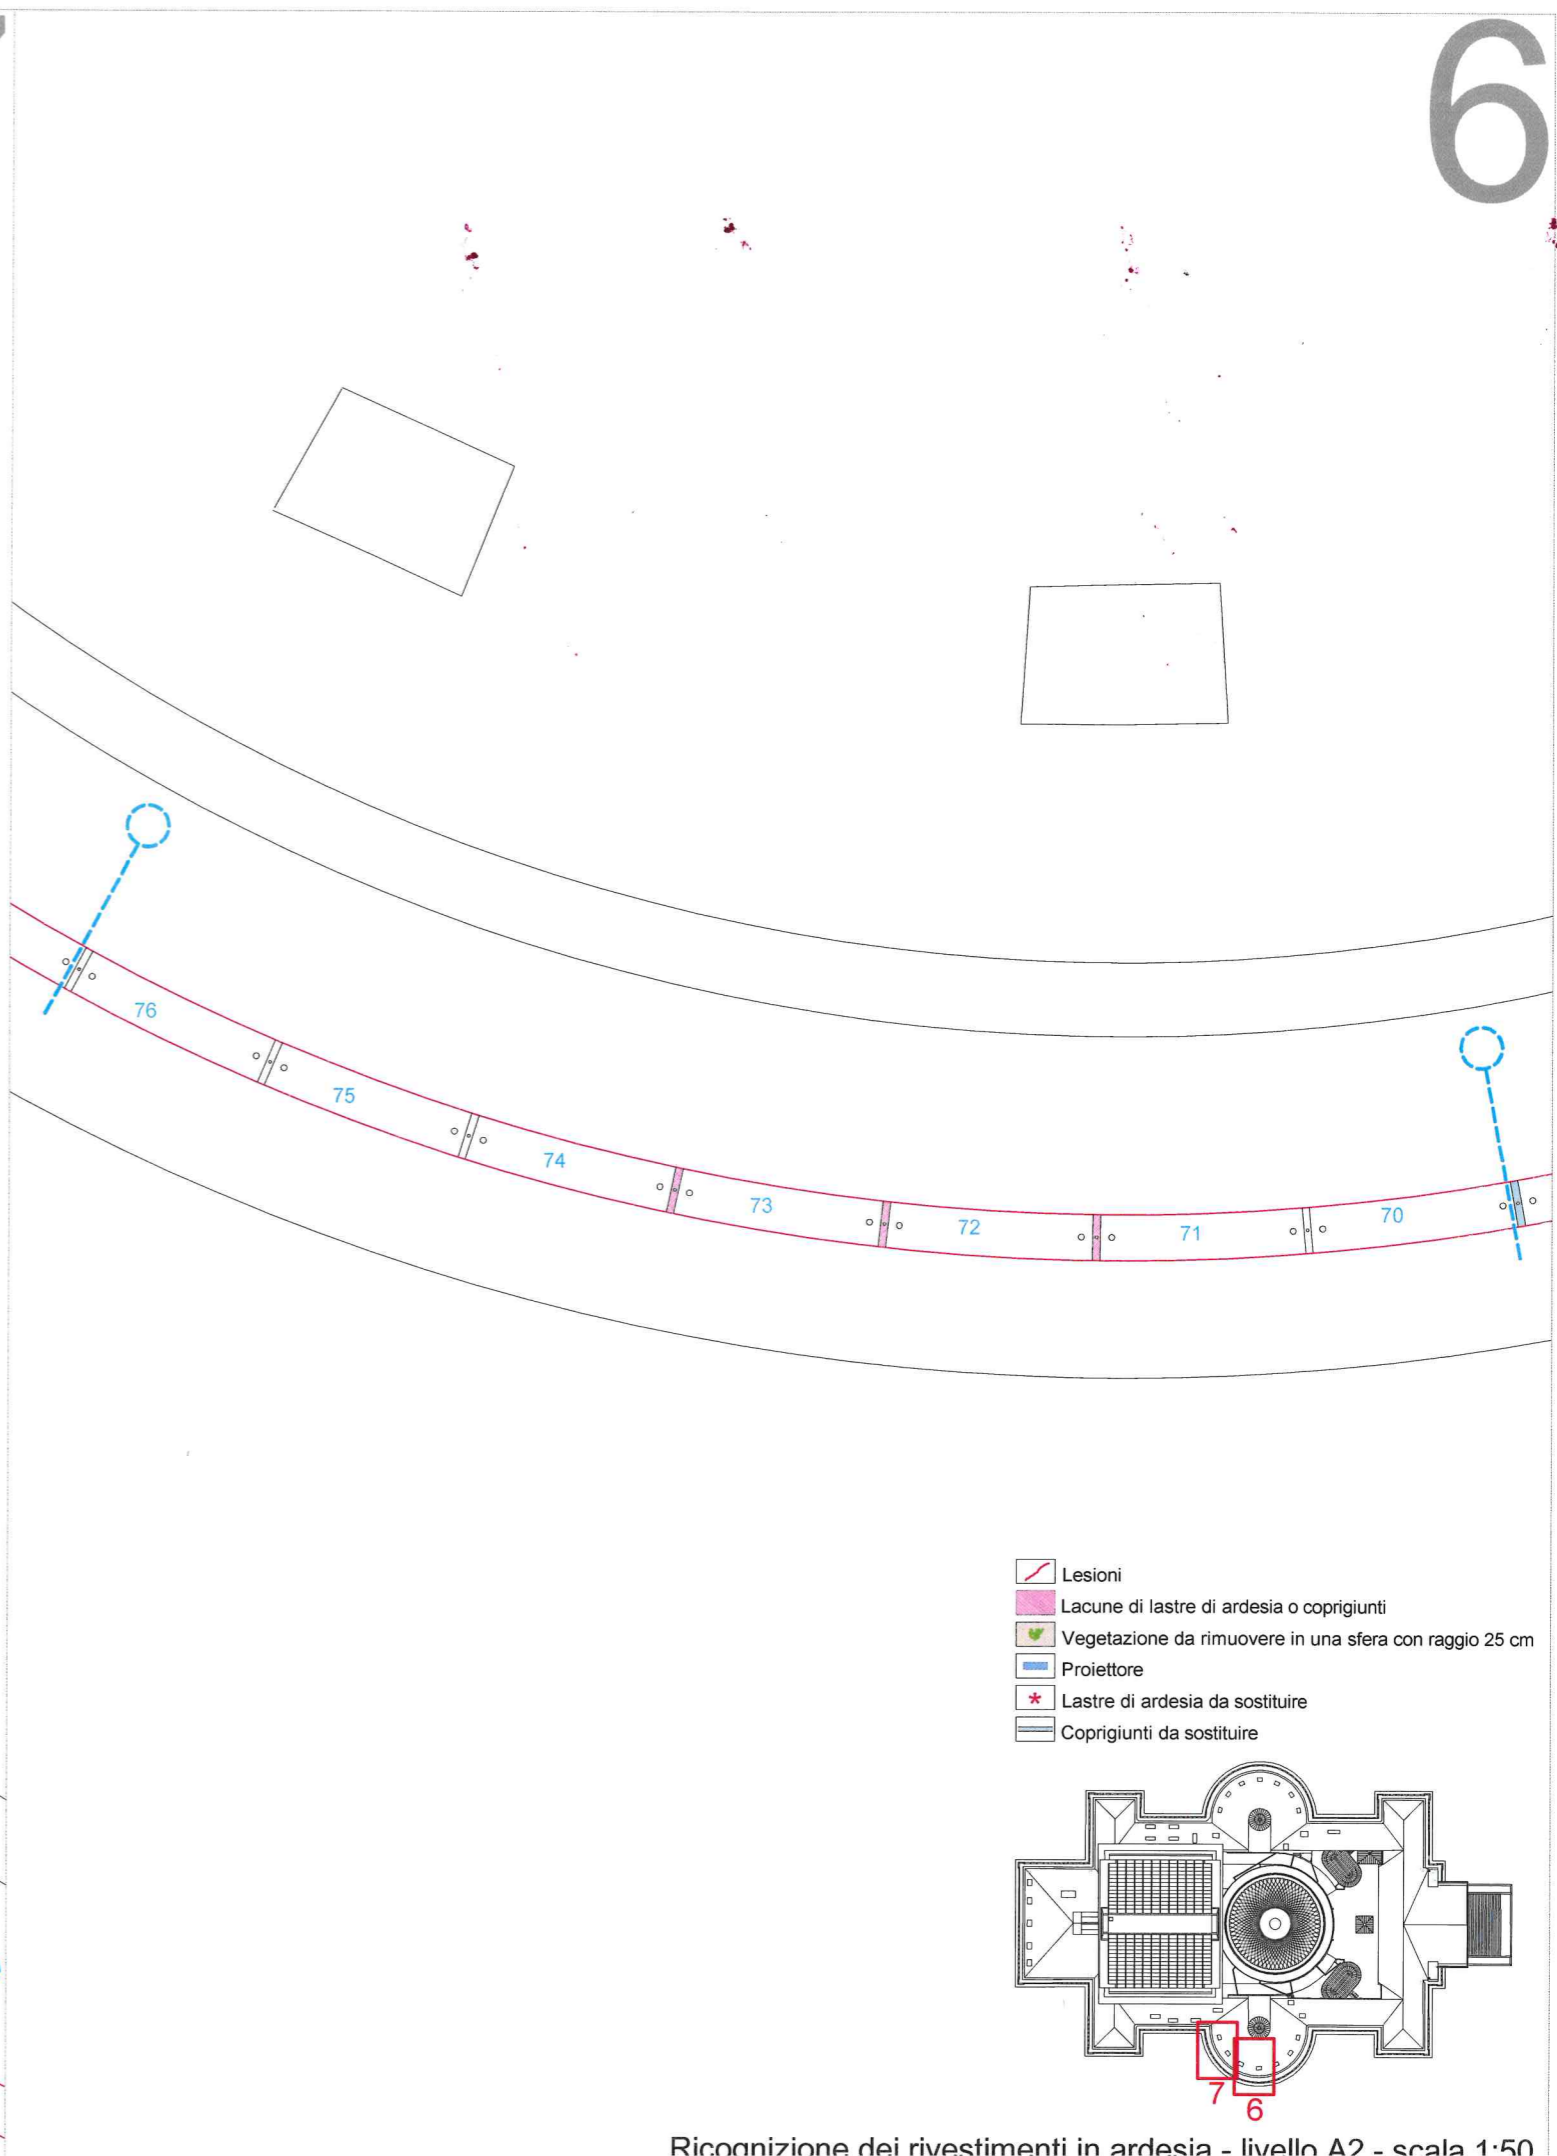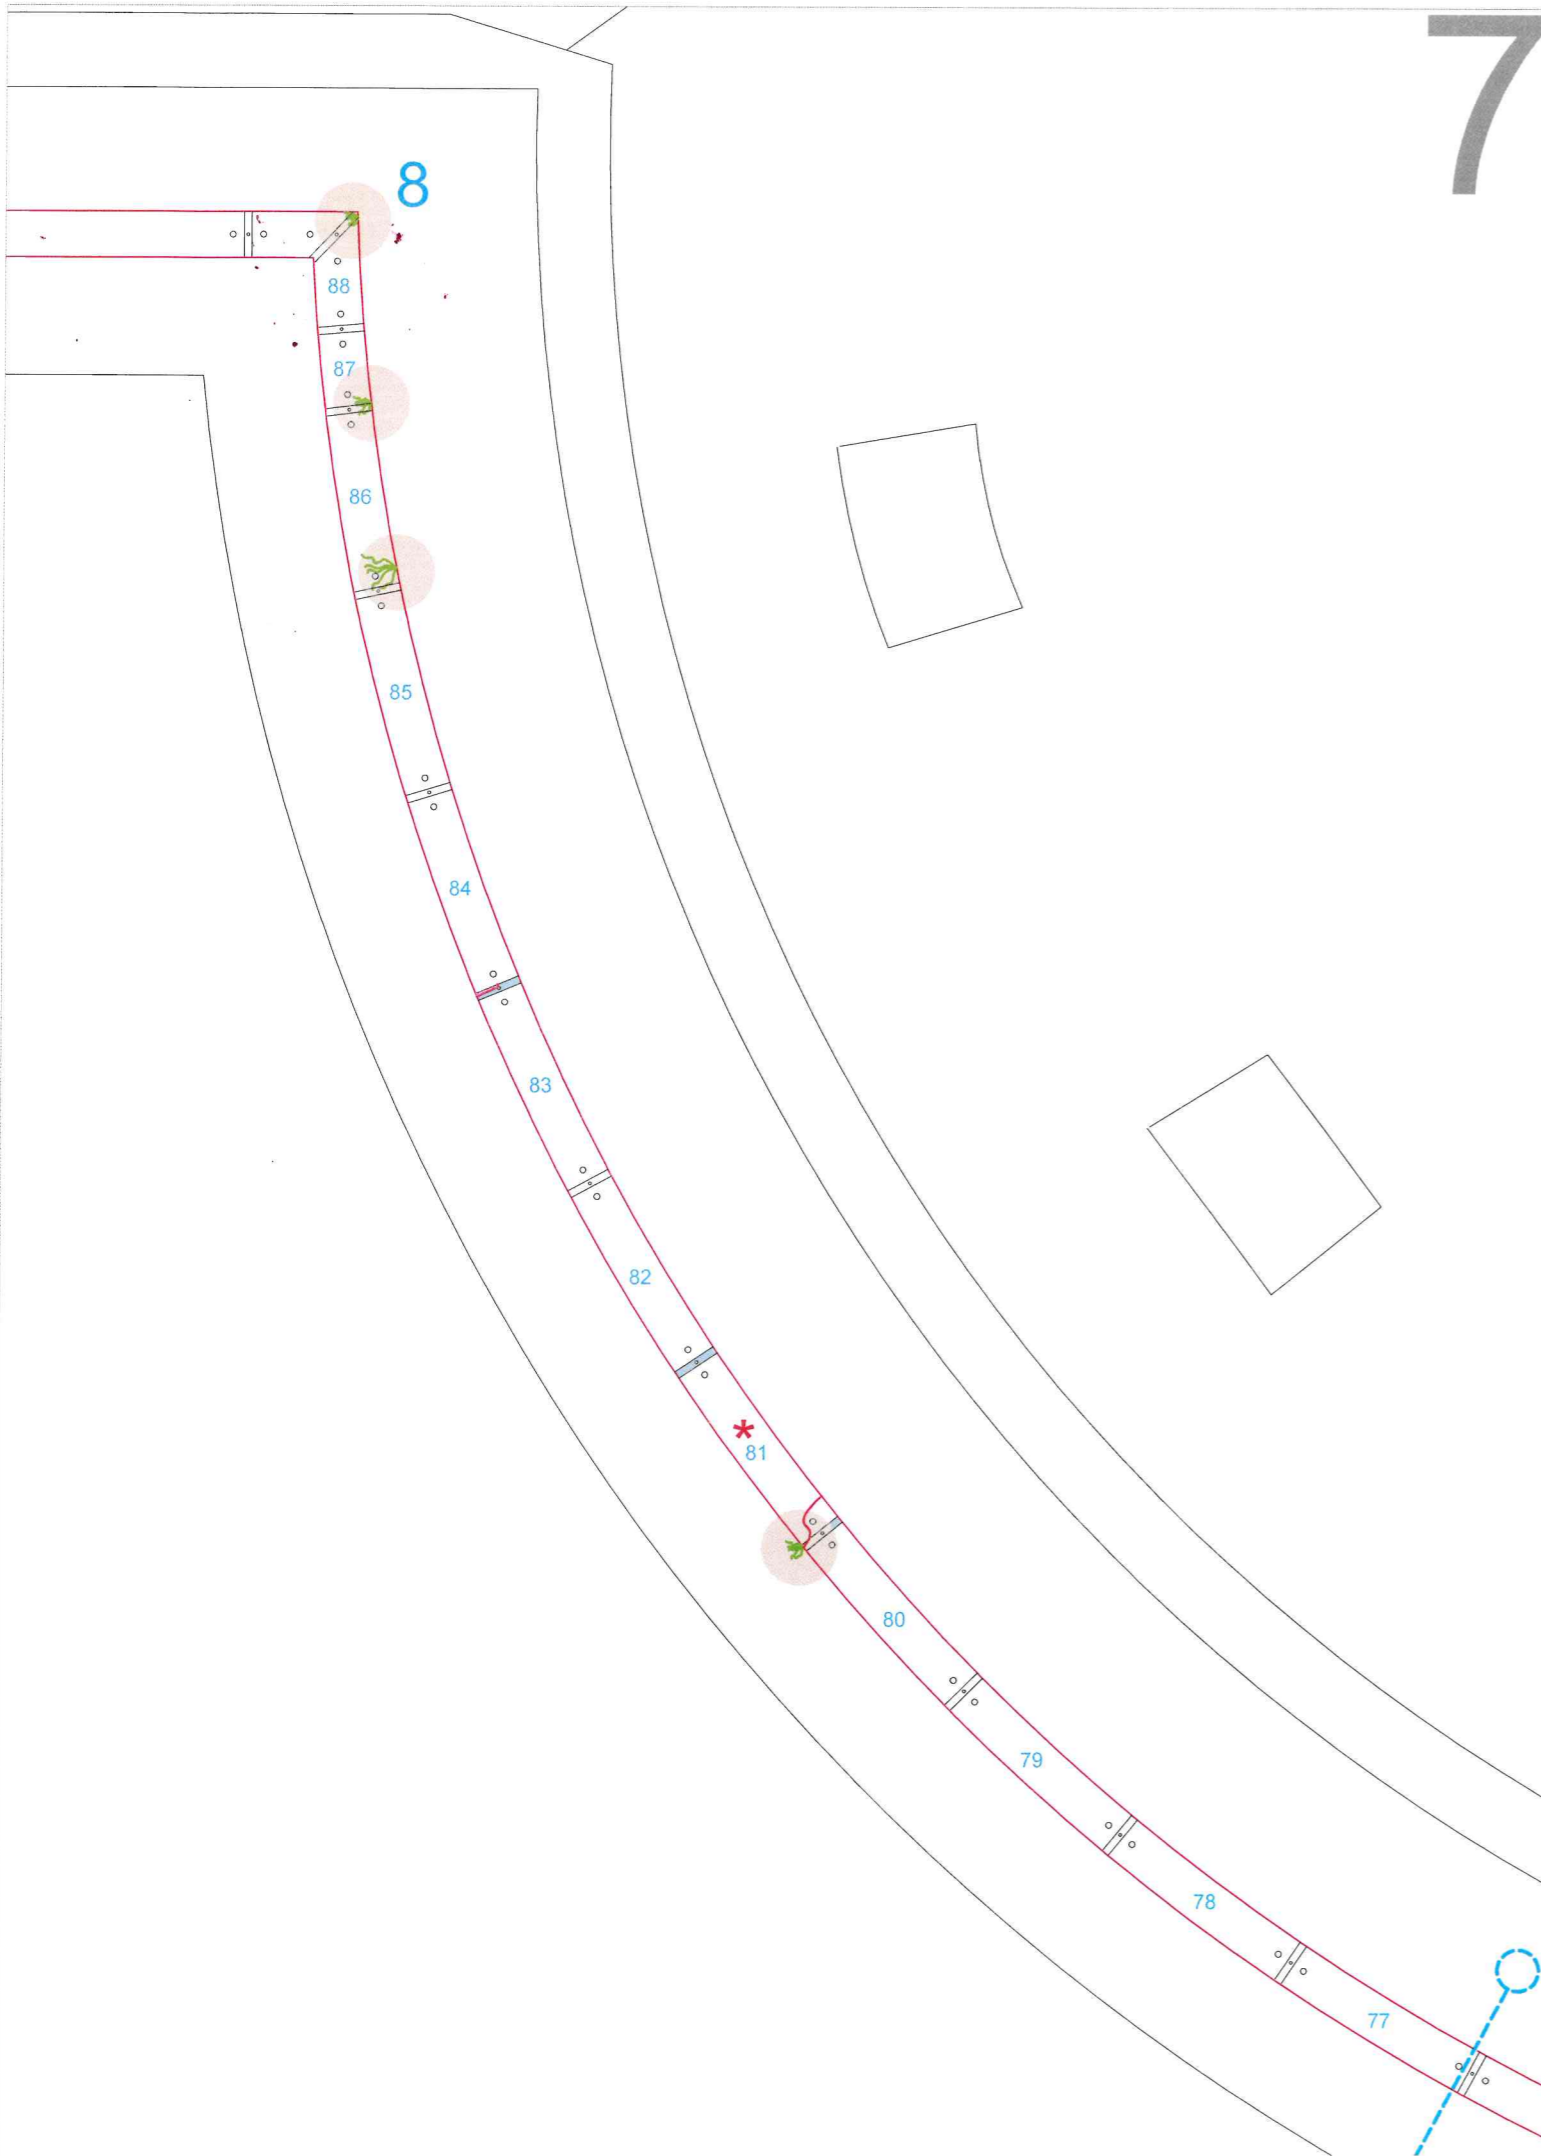


-  Lesioni
-  Lacune di lastre di ardesia o coprigiunti
-  Vegetazione da rimuovere in una sfera con raggio 25 cm
-  Proiettore
-  Lastre di ardesia da sostituire
-  Coprigiunti da sostituire





-  Lesioni
-  Lacune di lastre di ardesia o copri giunti
-  Vegetazione da rimuovere in una sfera con raggio 25 cm
-  Proiettore
-  Lastre di ardesia da sostituire
-  Copri giunti da sostituire

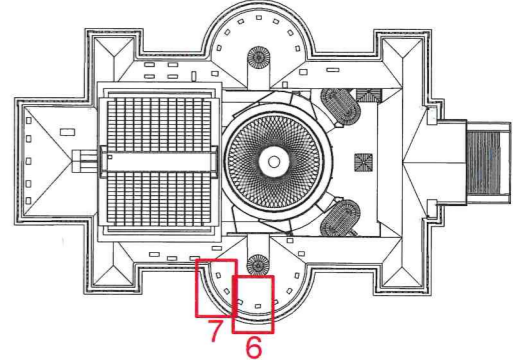

9


8


10


99 98 97 96 95 94 93 92 91 90 89

100
101
102
103
104
105


- Lesioni
- Lacune di lastre di ardesia o coprigiunti
- Vegetazione da rimuovere in una sfera con raggio 25 cm
- Proiettore
- Lastre di ardesia da sostituire
- Coprigiunti da sostituire



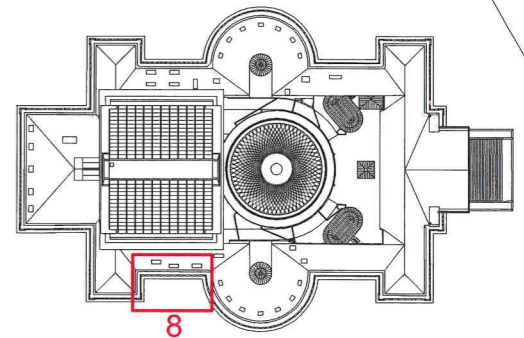


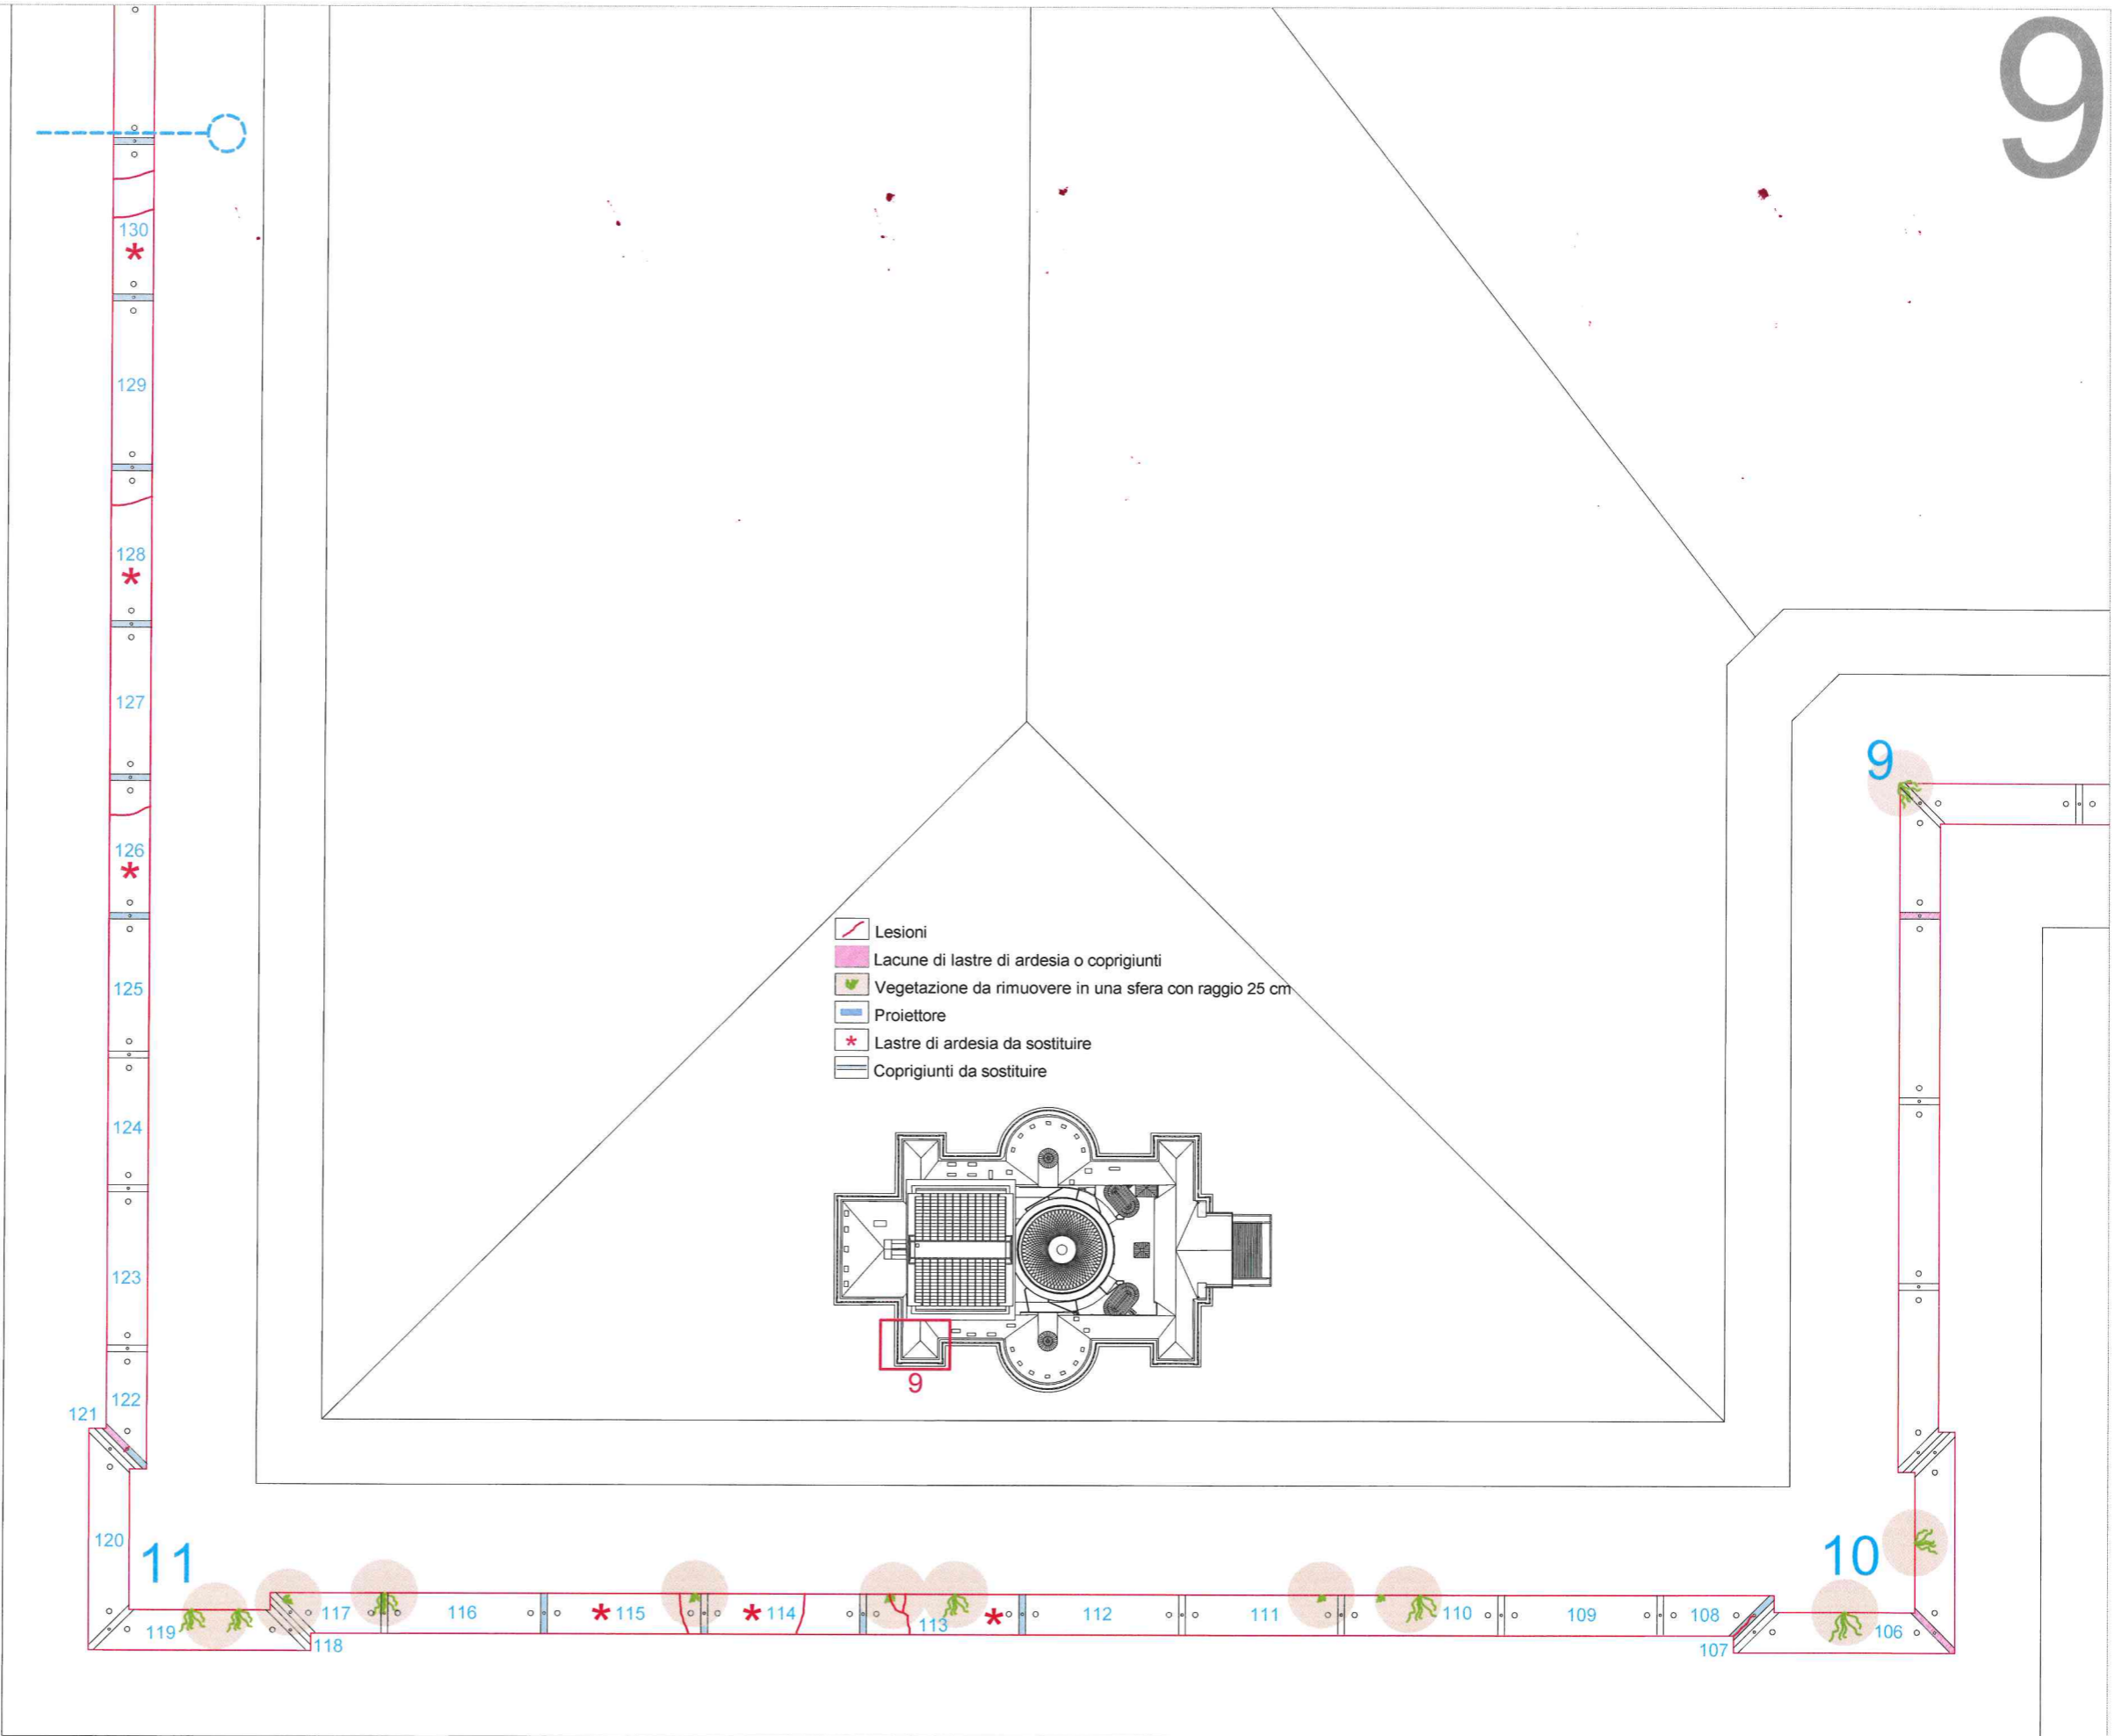

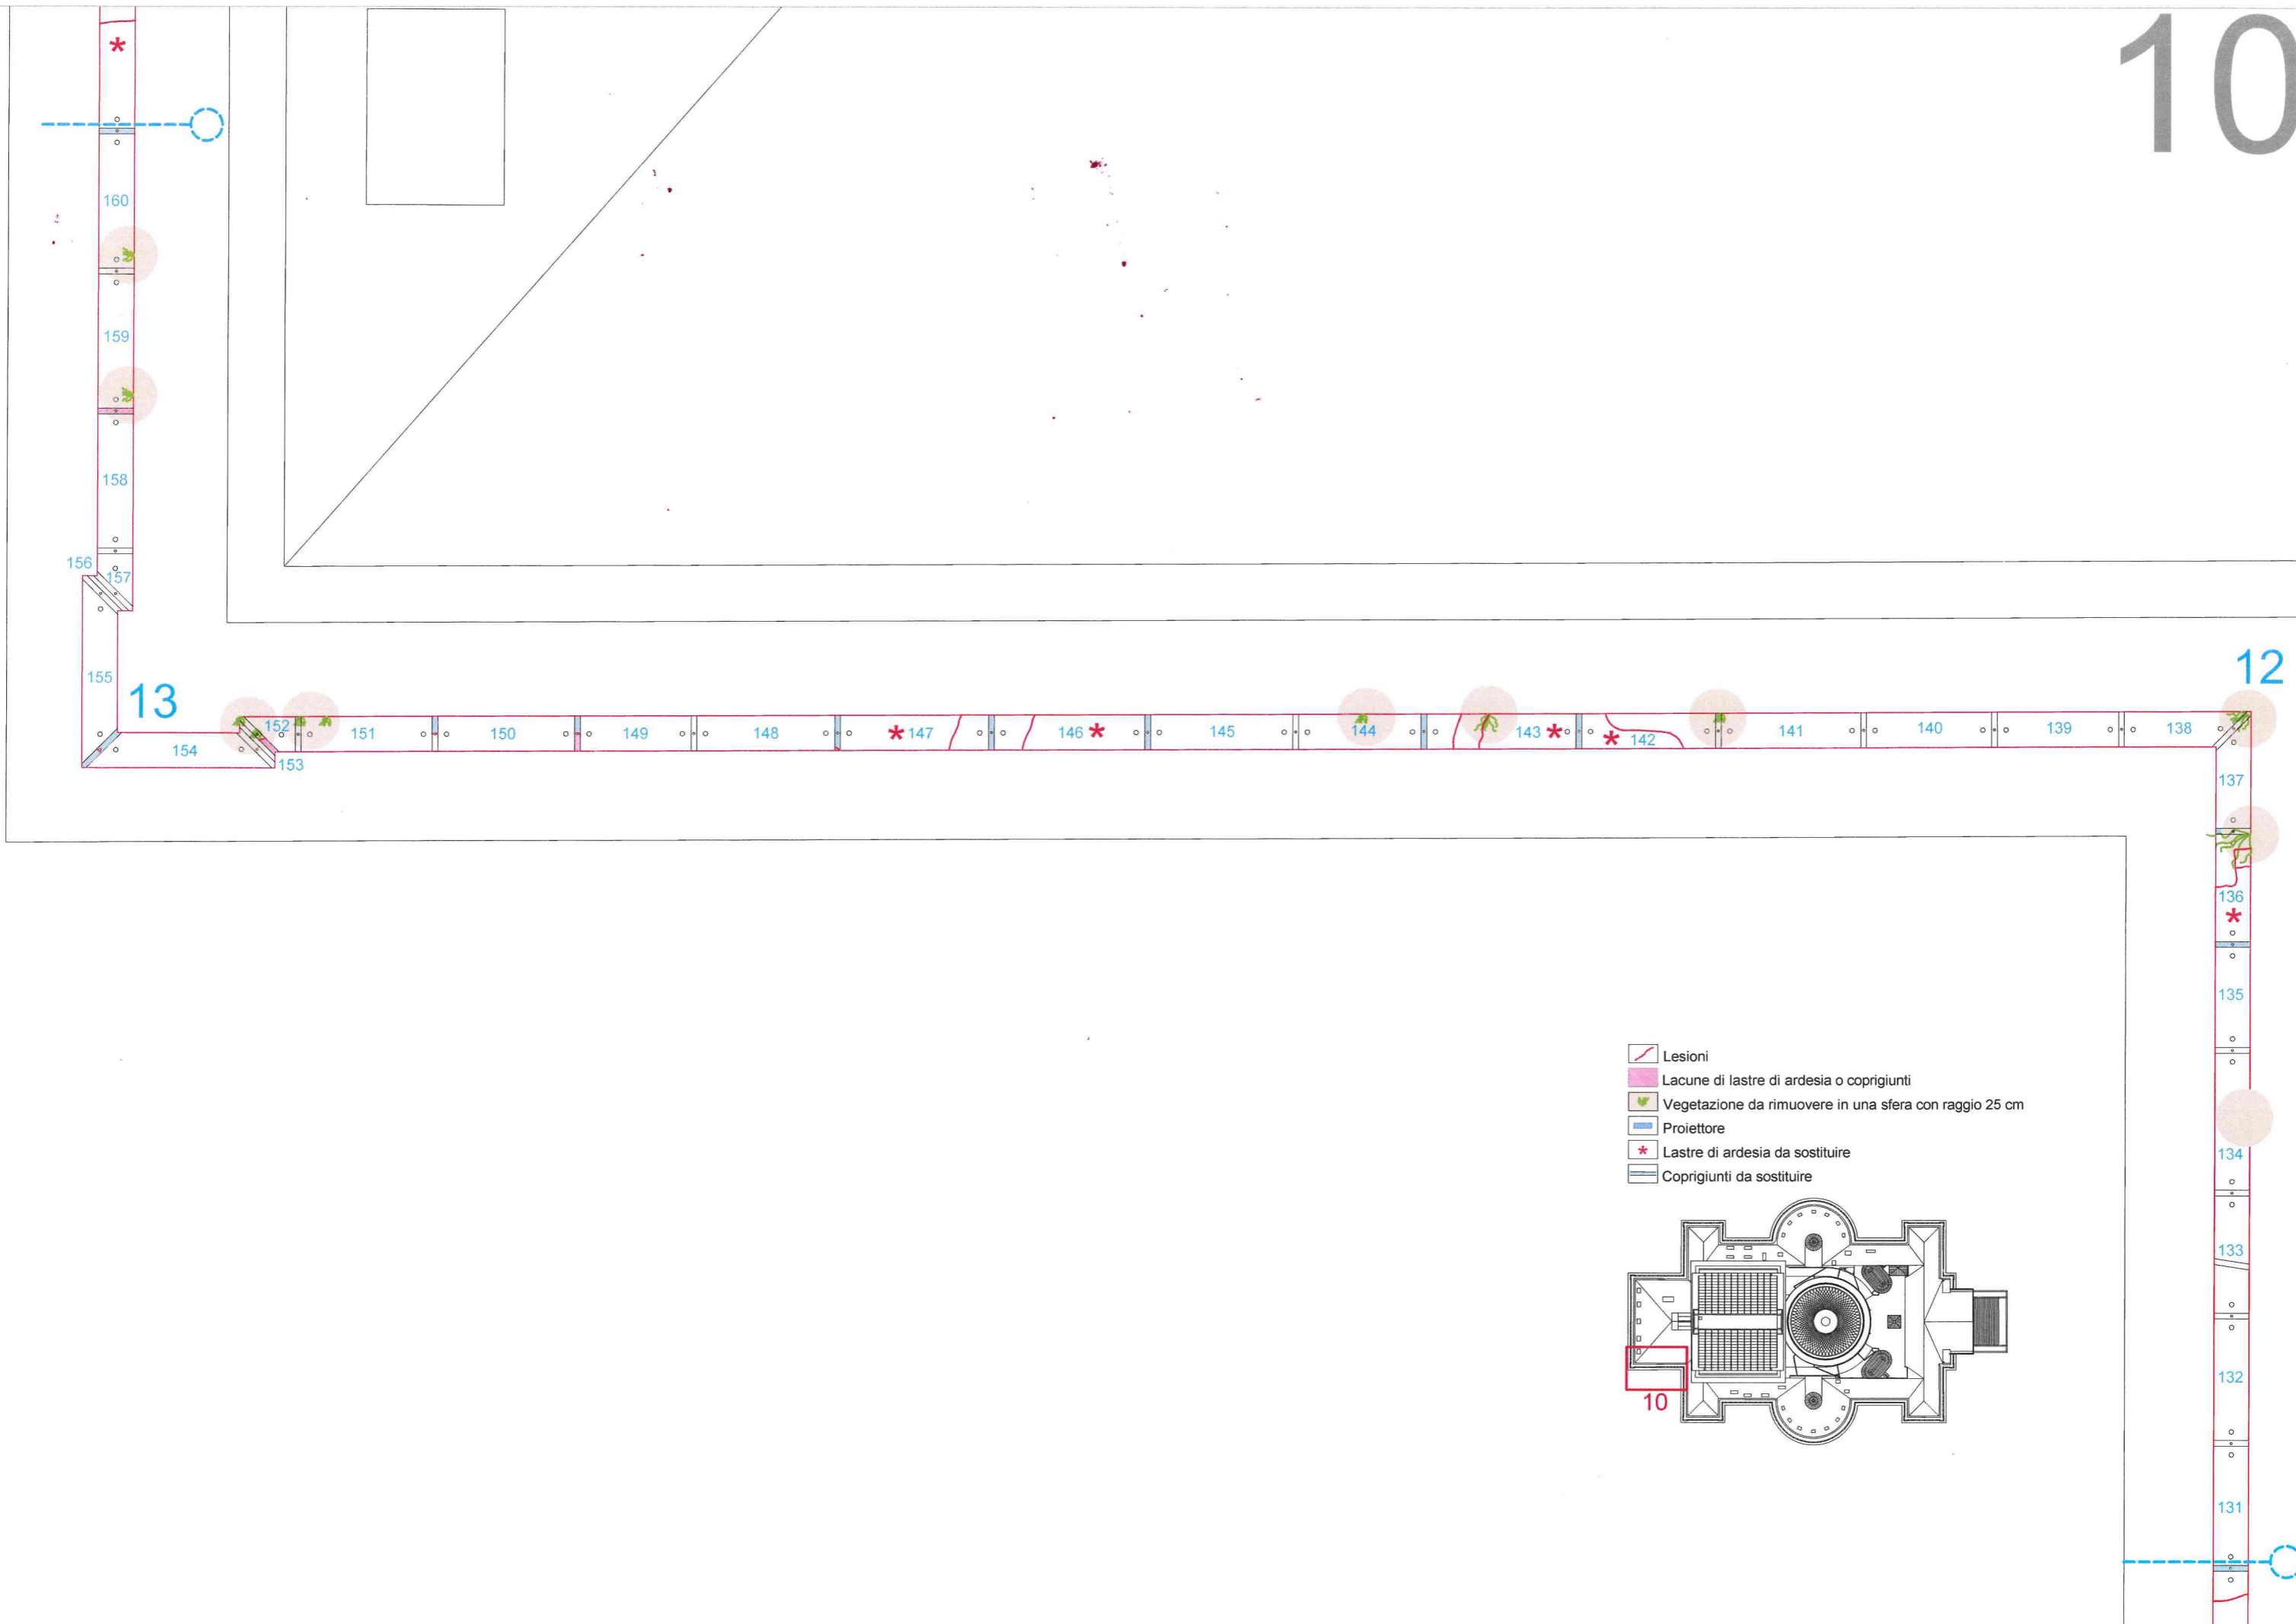


- Lesioni
- Lacune di lastre di ardesia o coprigiunti
- Vegetazione da rimuovere in una sfera con raggio 25 cm
- Proiettore
- Lastre di ardesia da sostituire
- Coprigiunti da sostituire

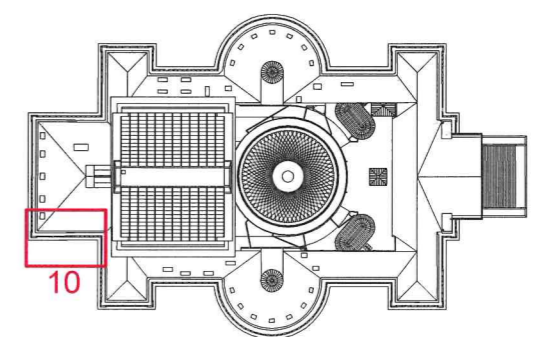

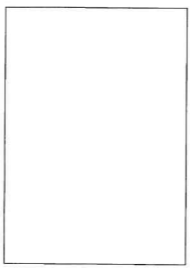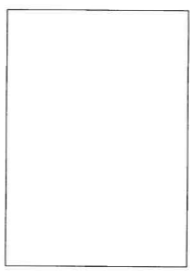
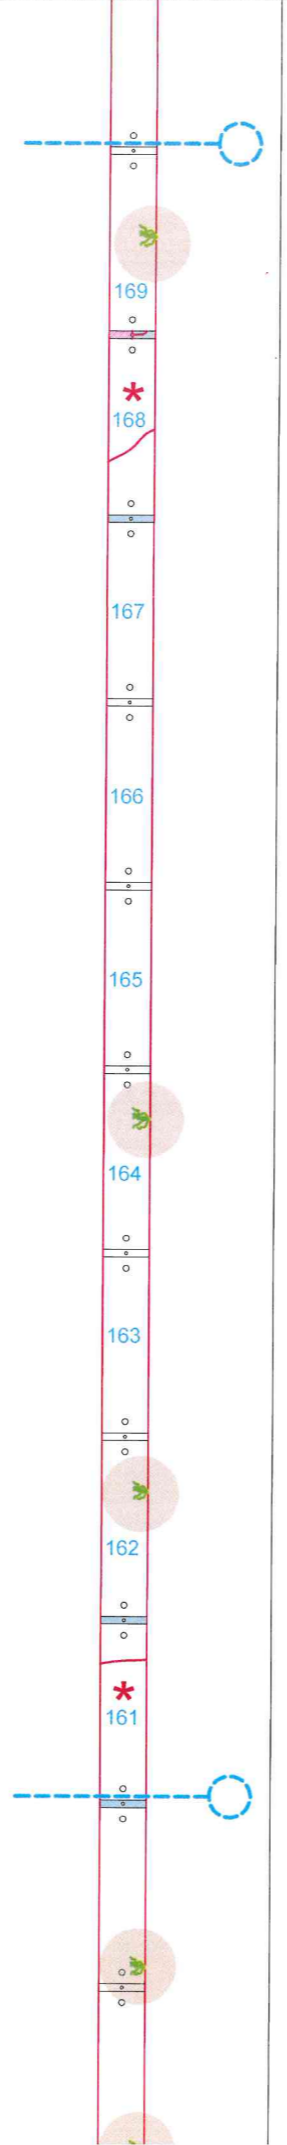


- Lesioni
- Lacune di lastre di ardesia o coprigiunti
- Vegetazione da rimuovere in una sfera con raggio 25 cm
- Proiettore
- Lastre di ardesia da sostituire
- Coprigiunti da sostituire

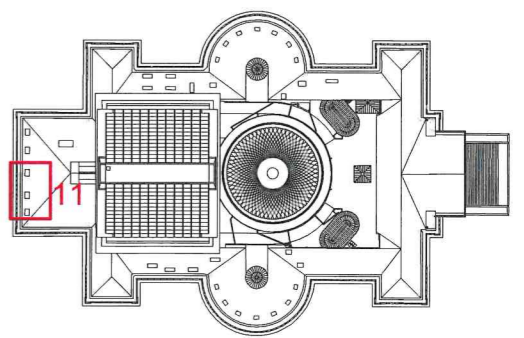


12

13

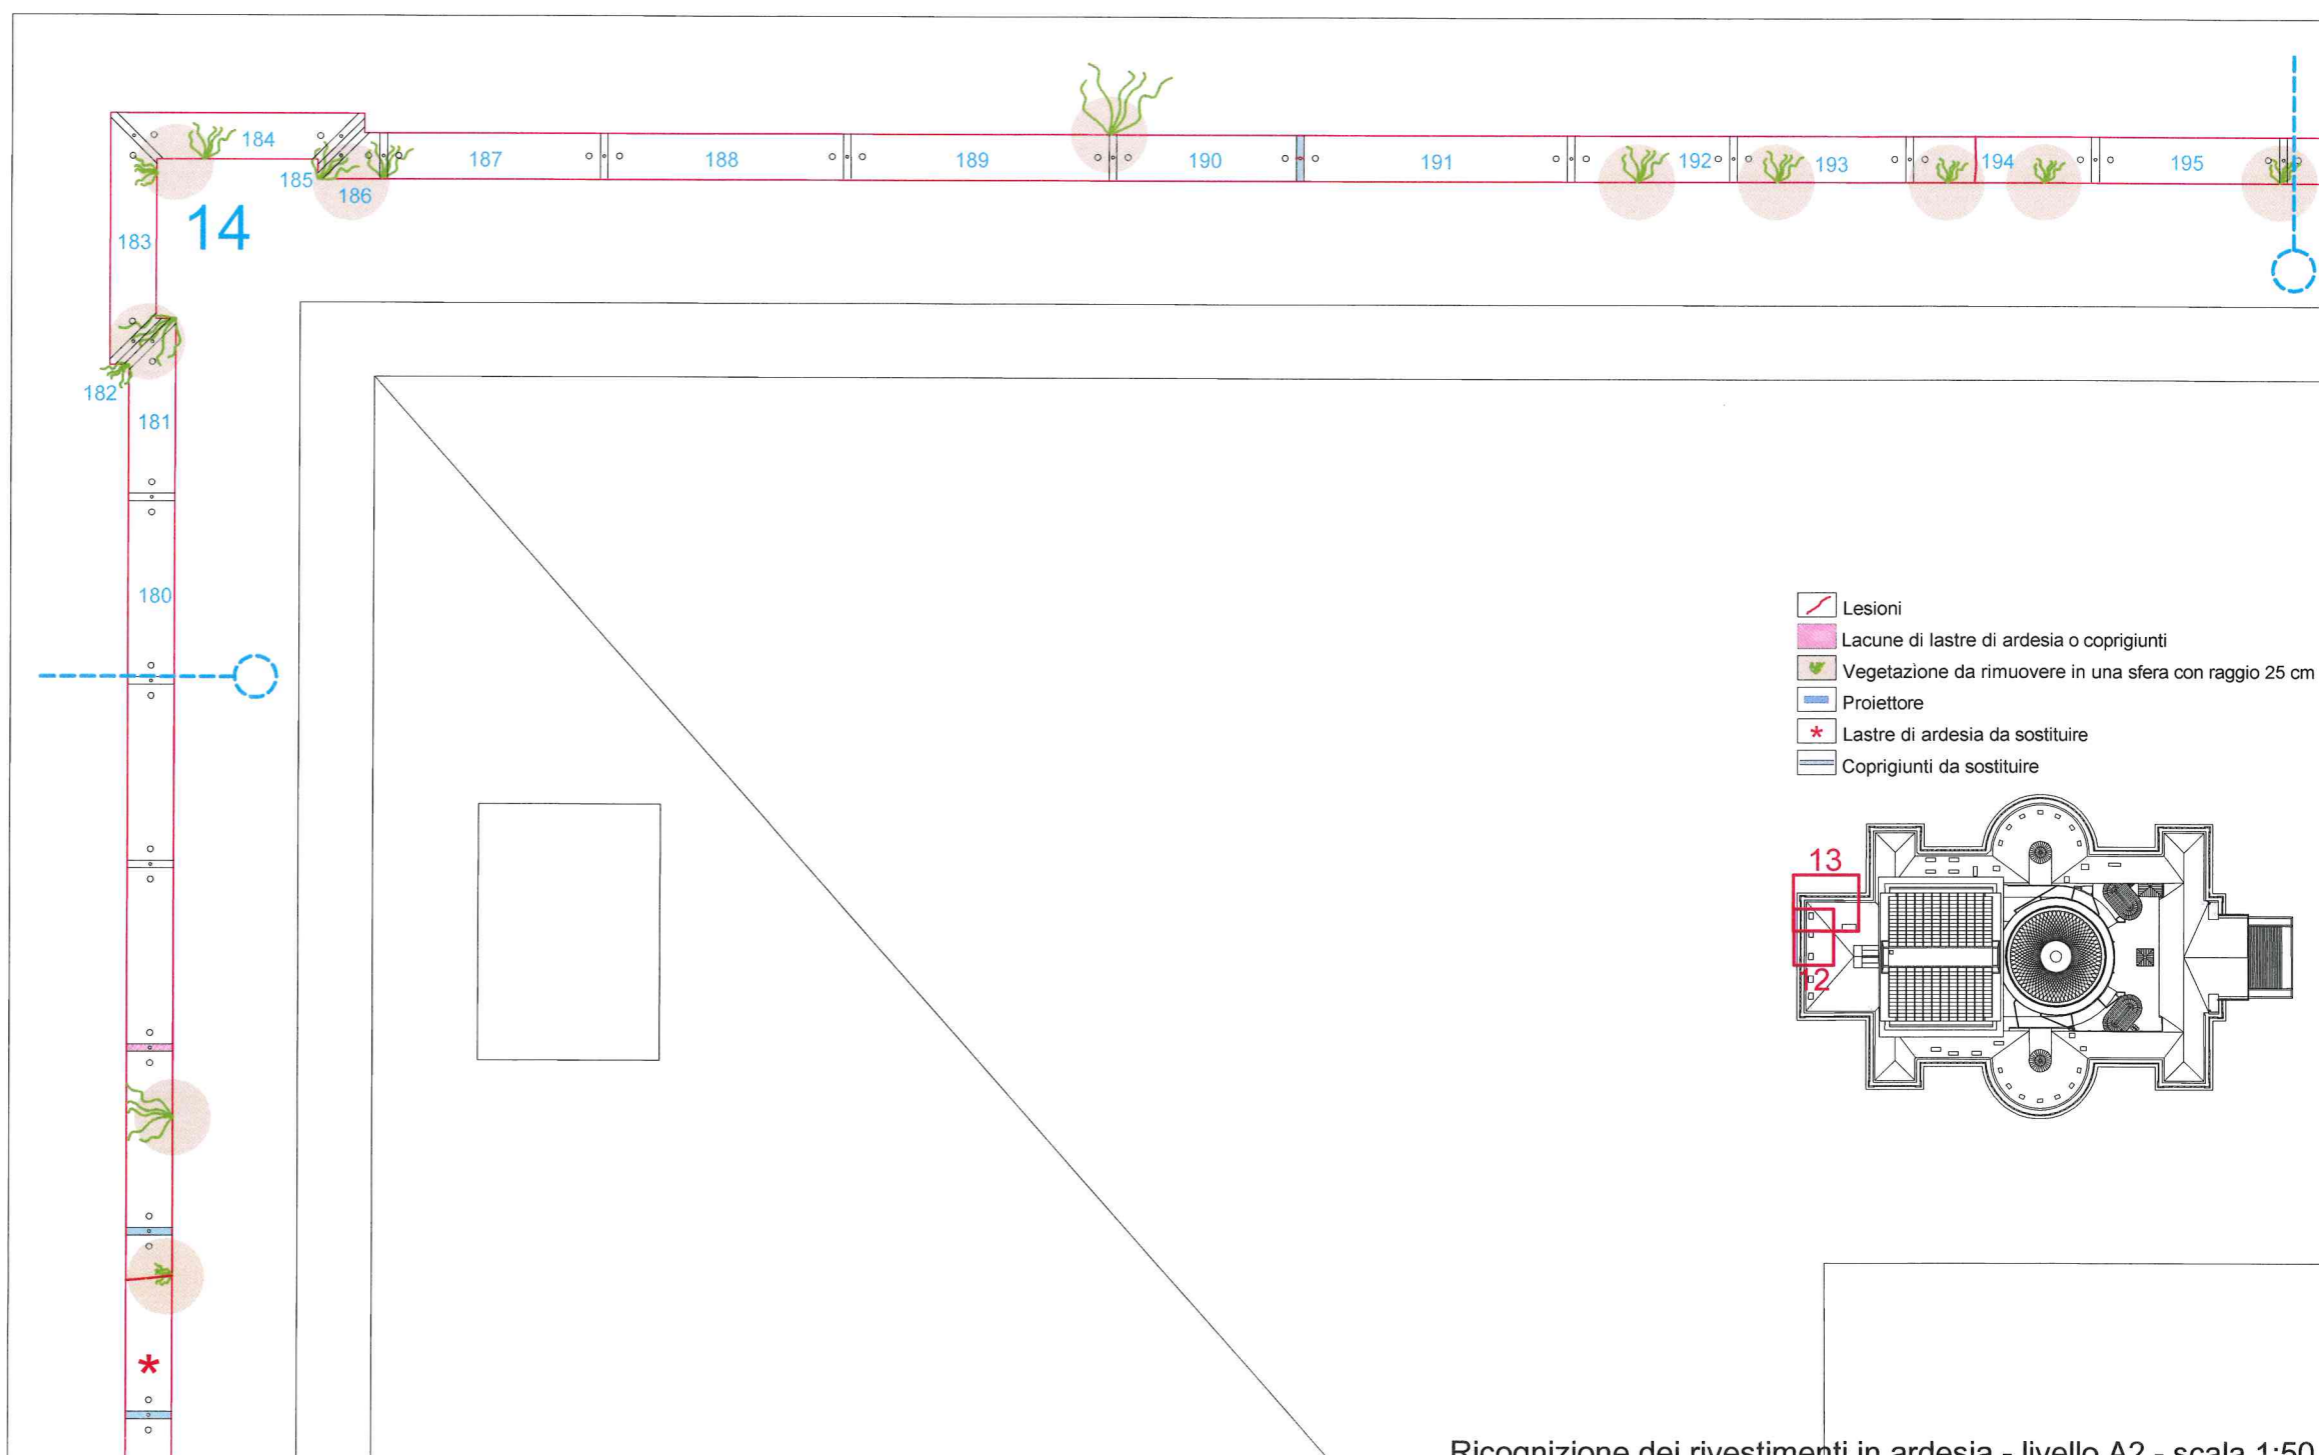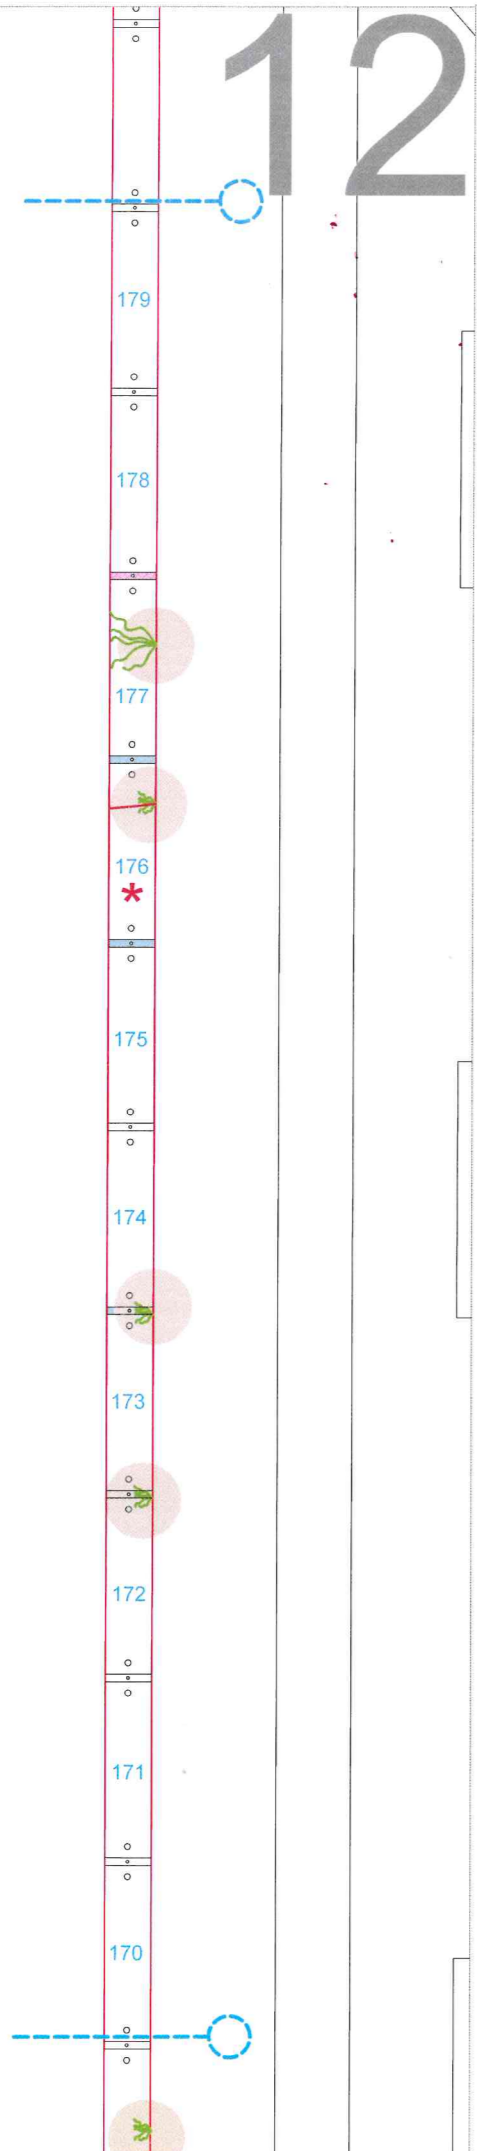


14



- Lesioni
- Lacune di lastre di ardesia o coprigiunti
- Vegetazione da rimuovere in una sfera con raggio 25 cm
- Proiettore
- Lastre di ardesia da sostituire
- Coprigiunti da sostituire

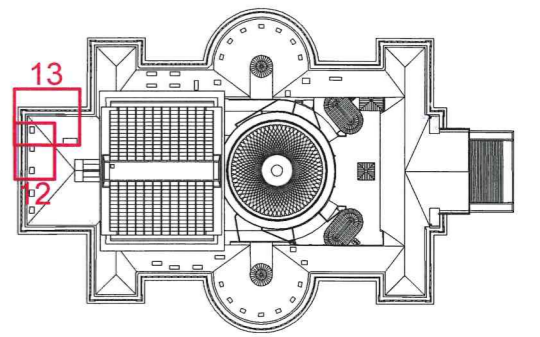

14

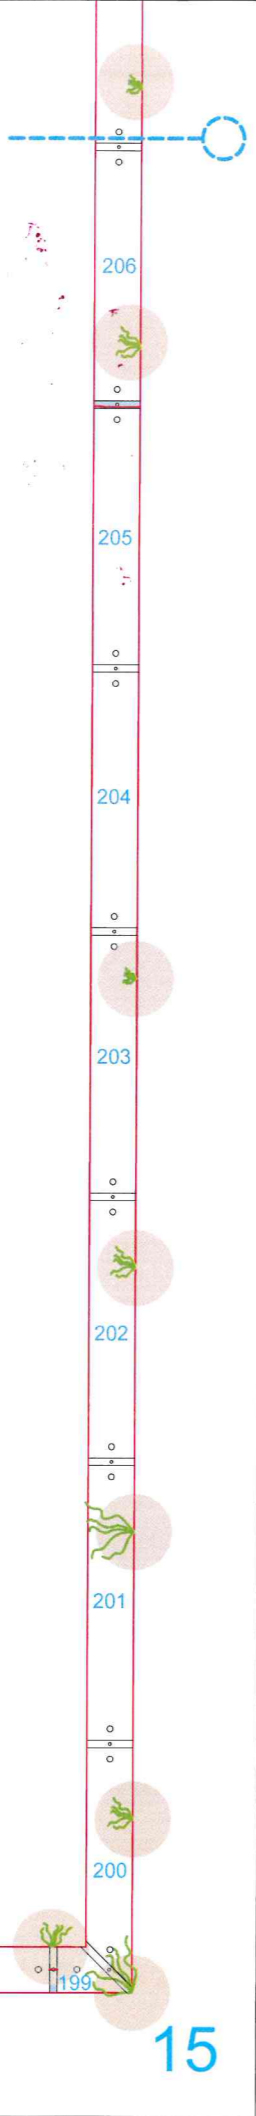




15

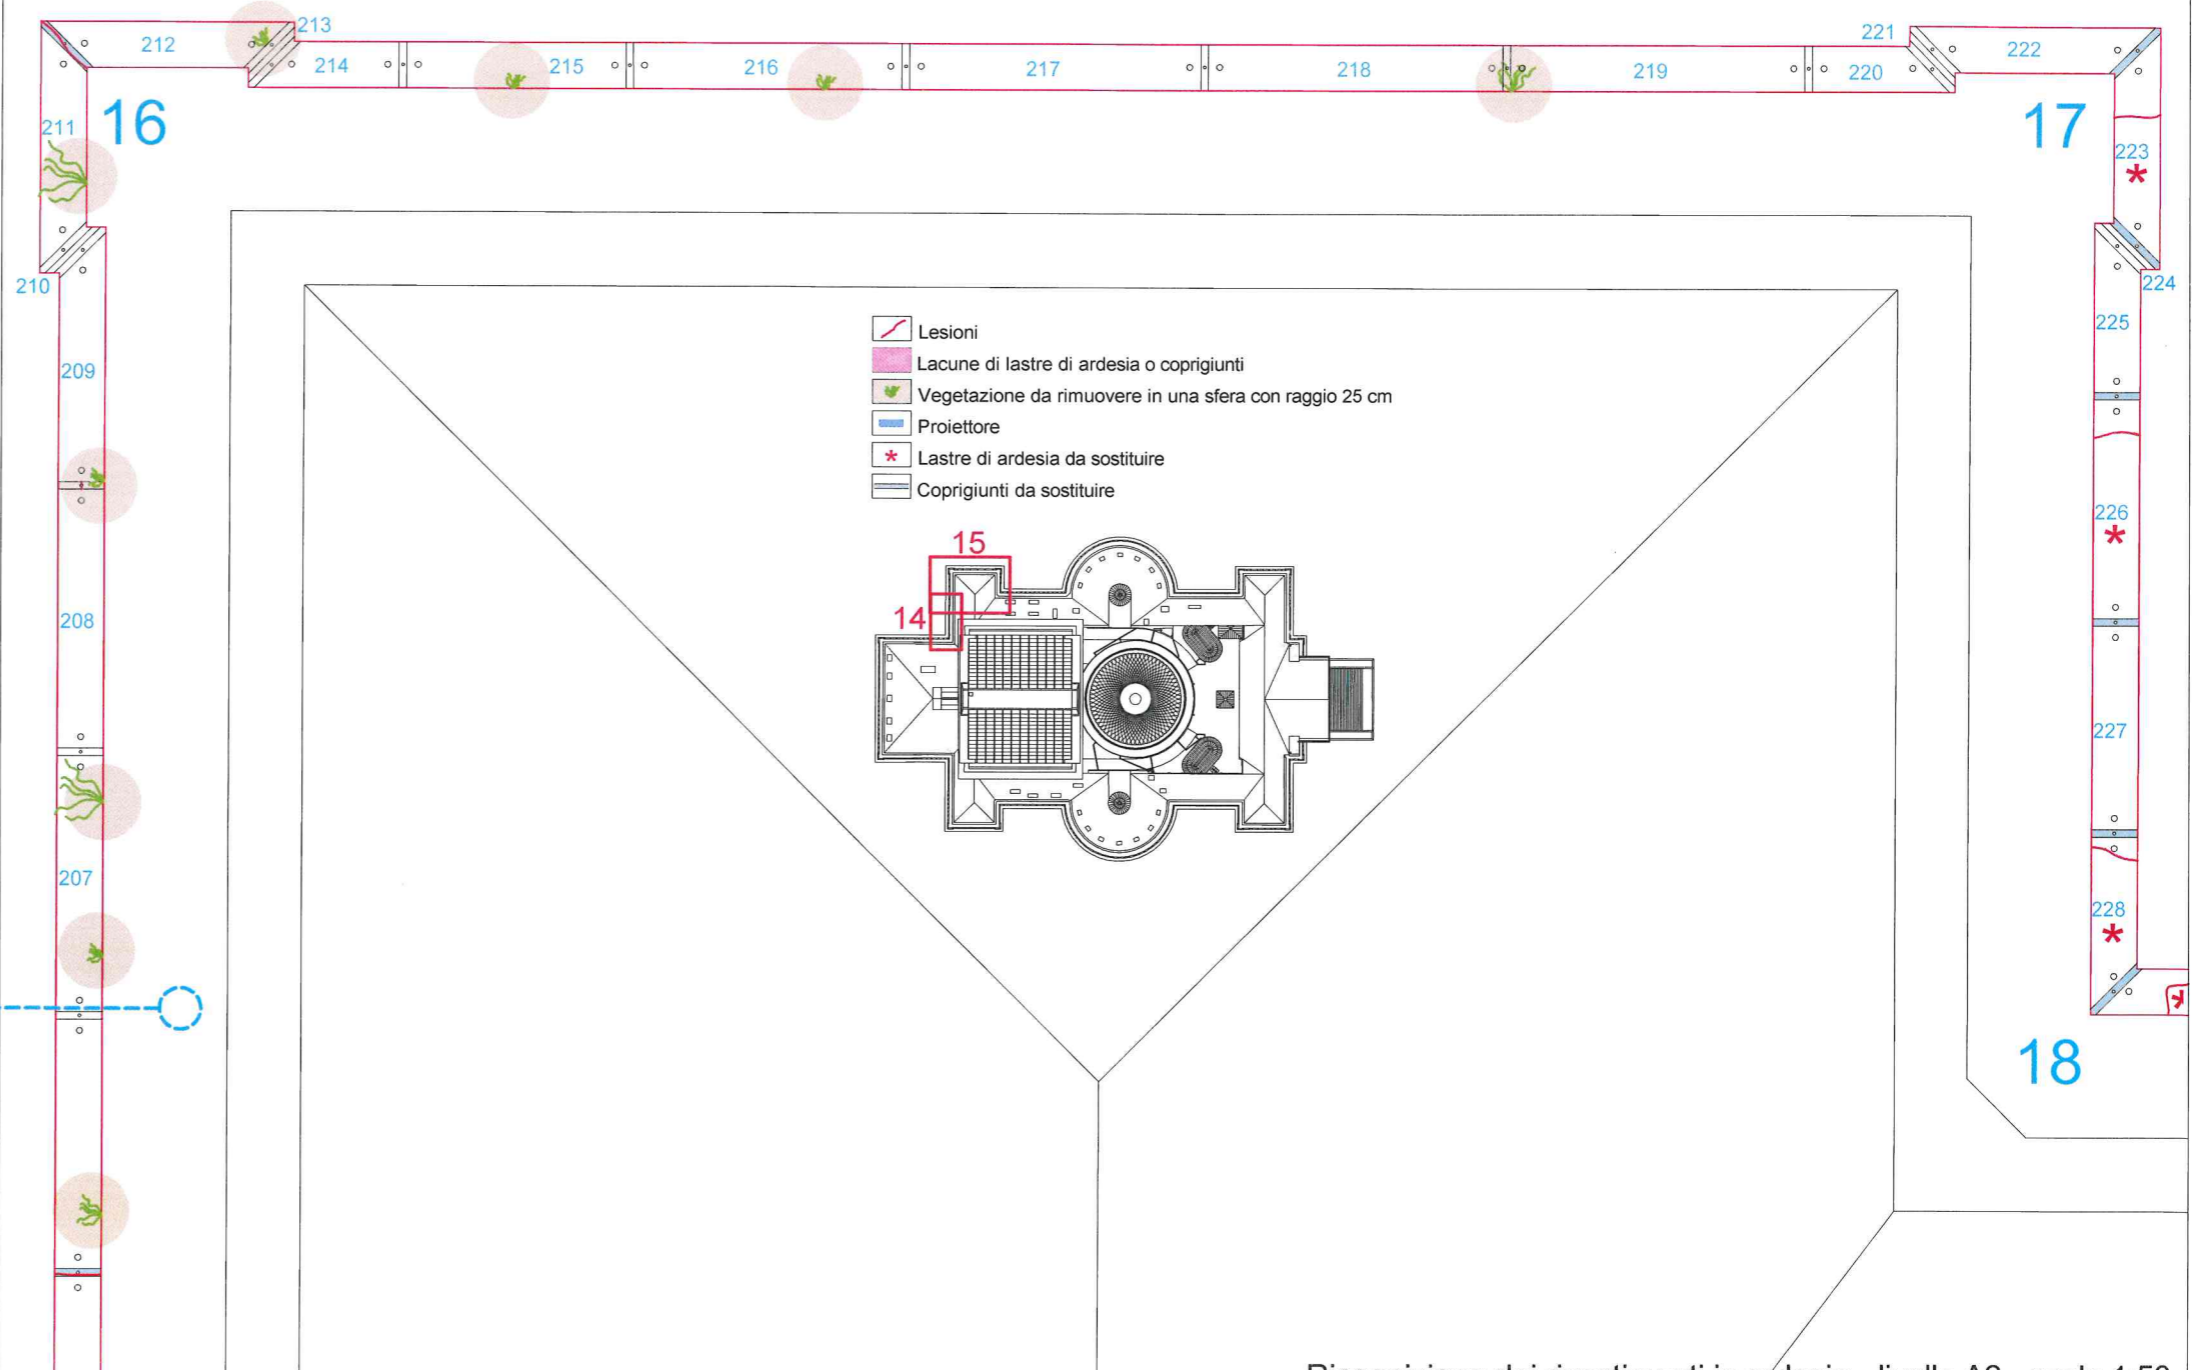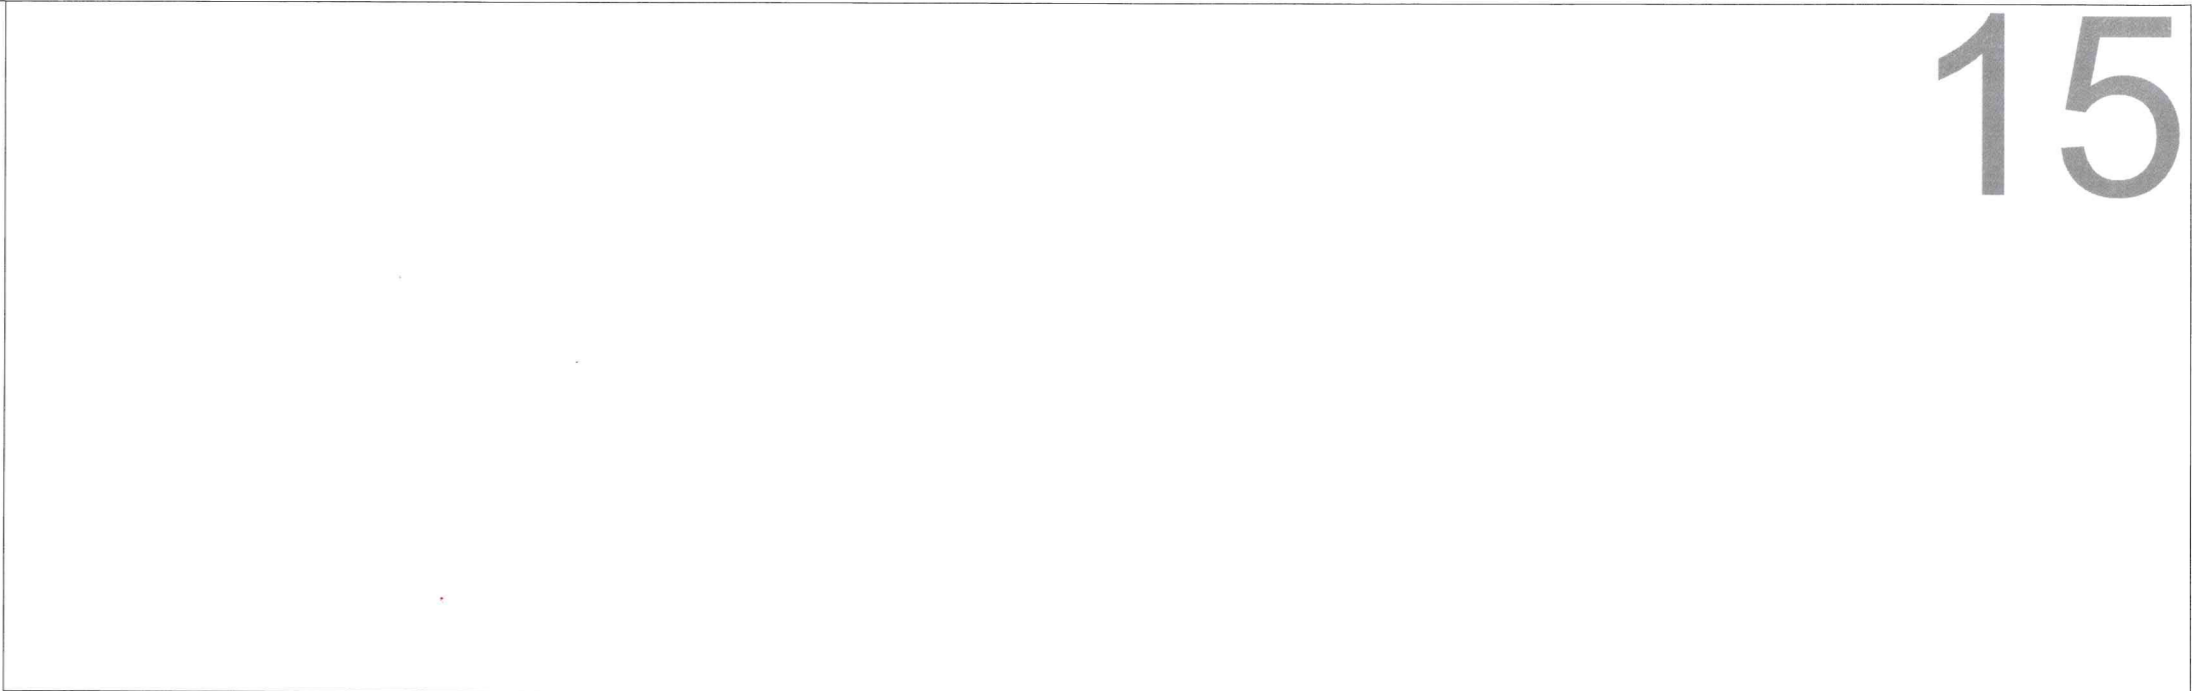





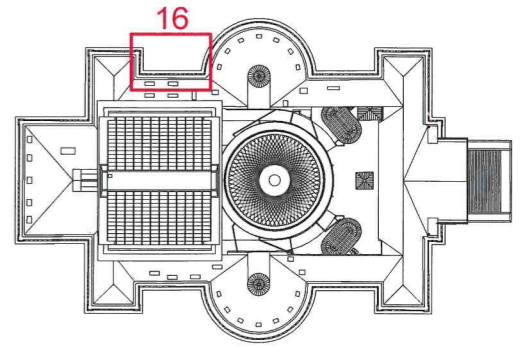

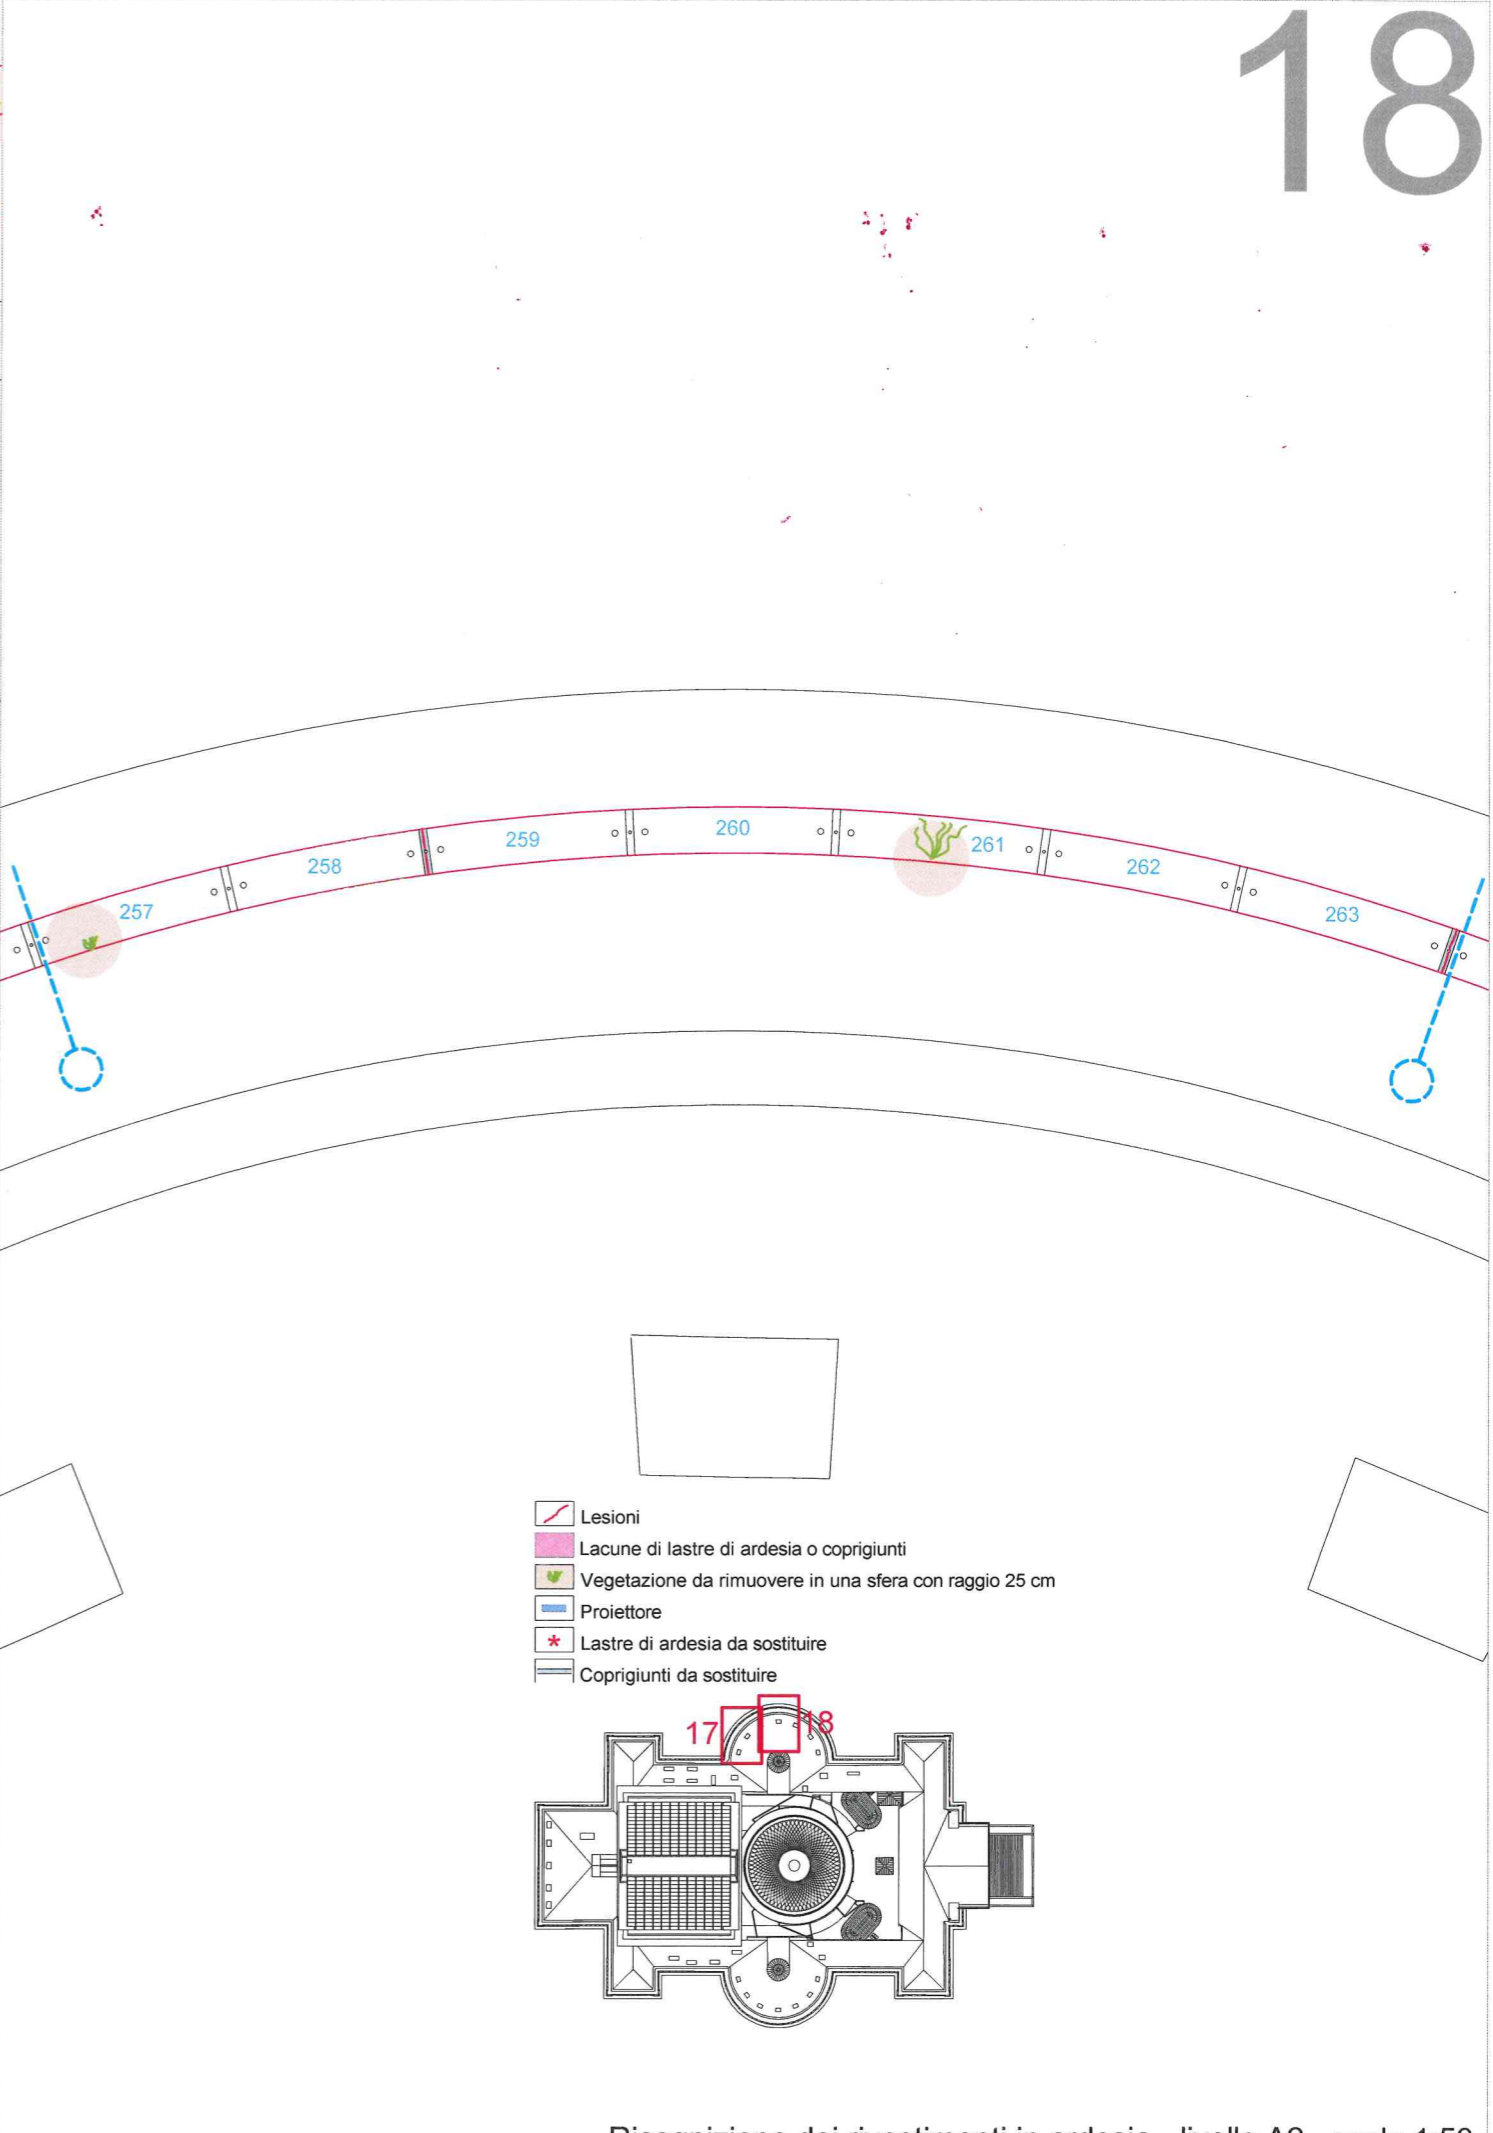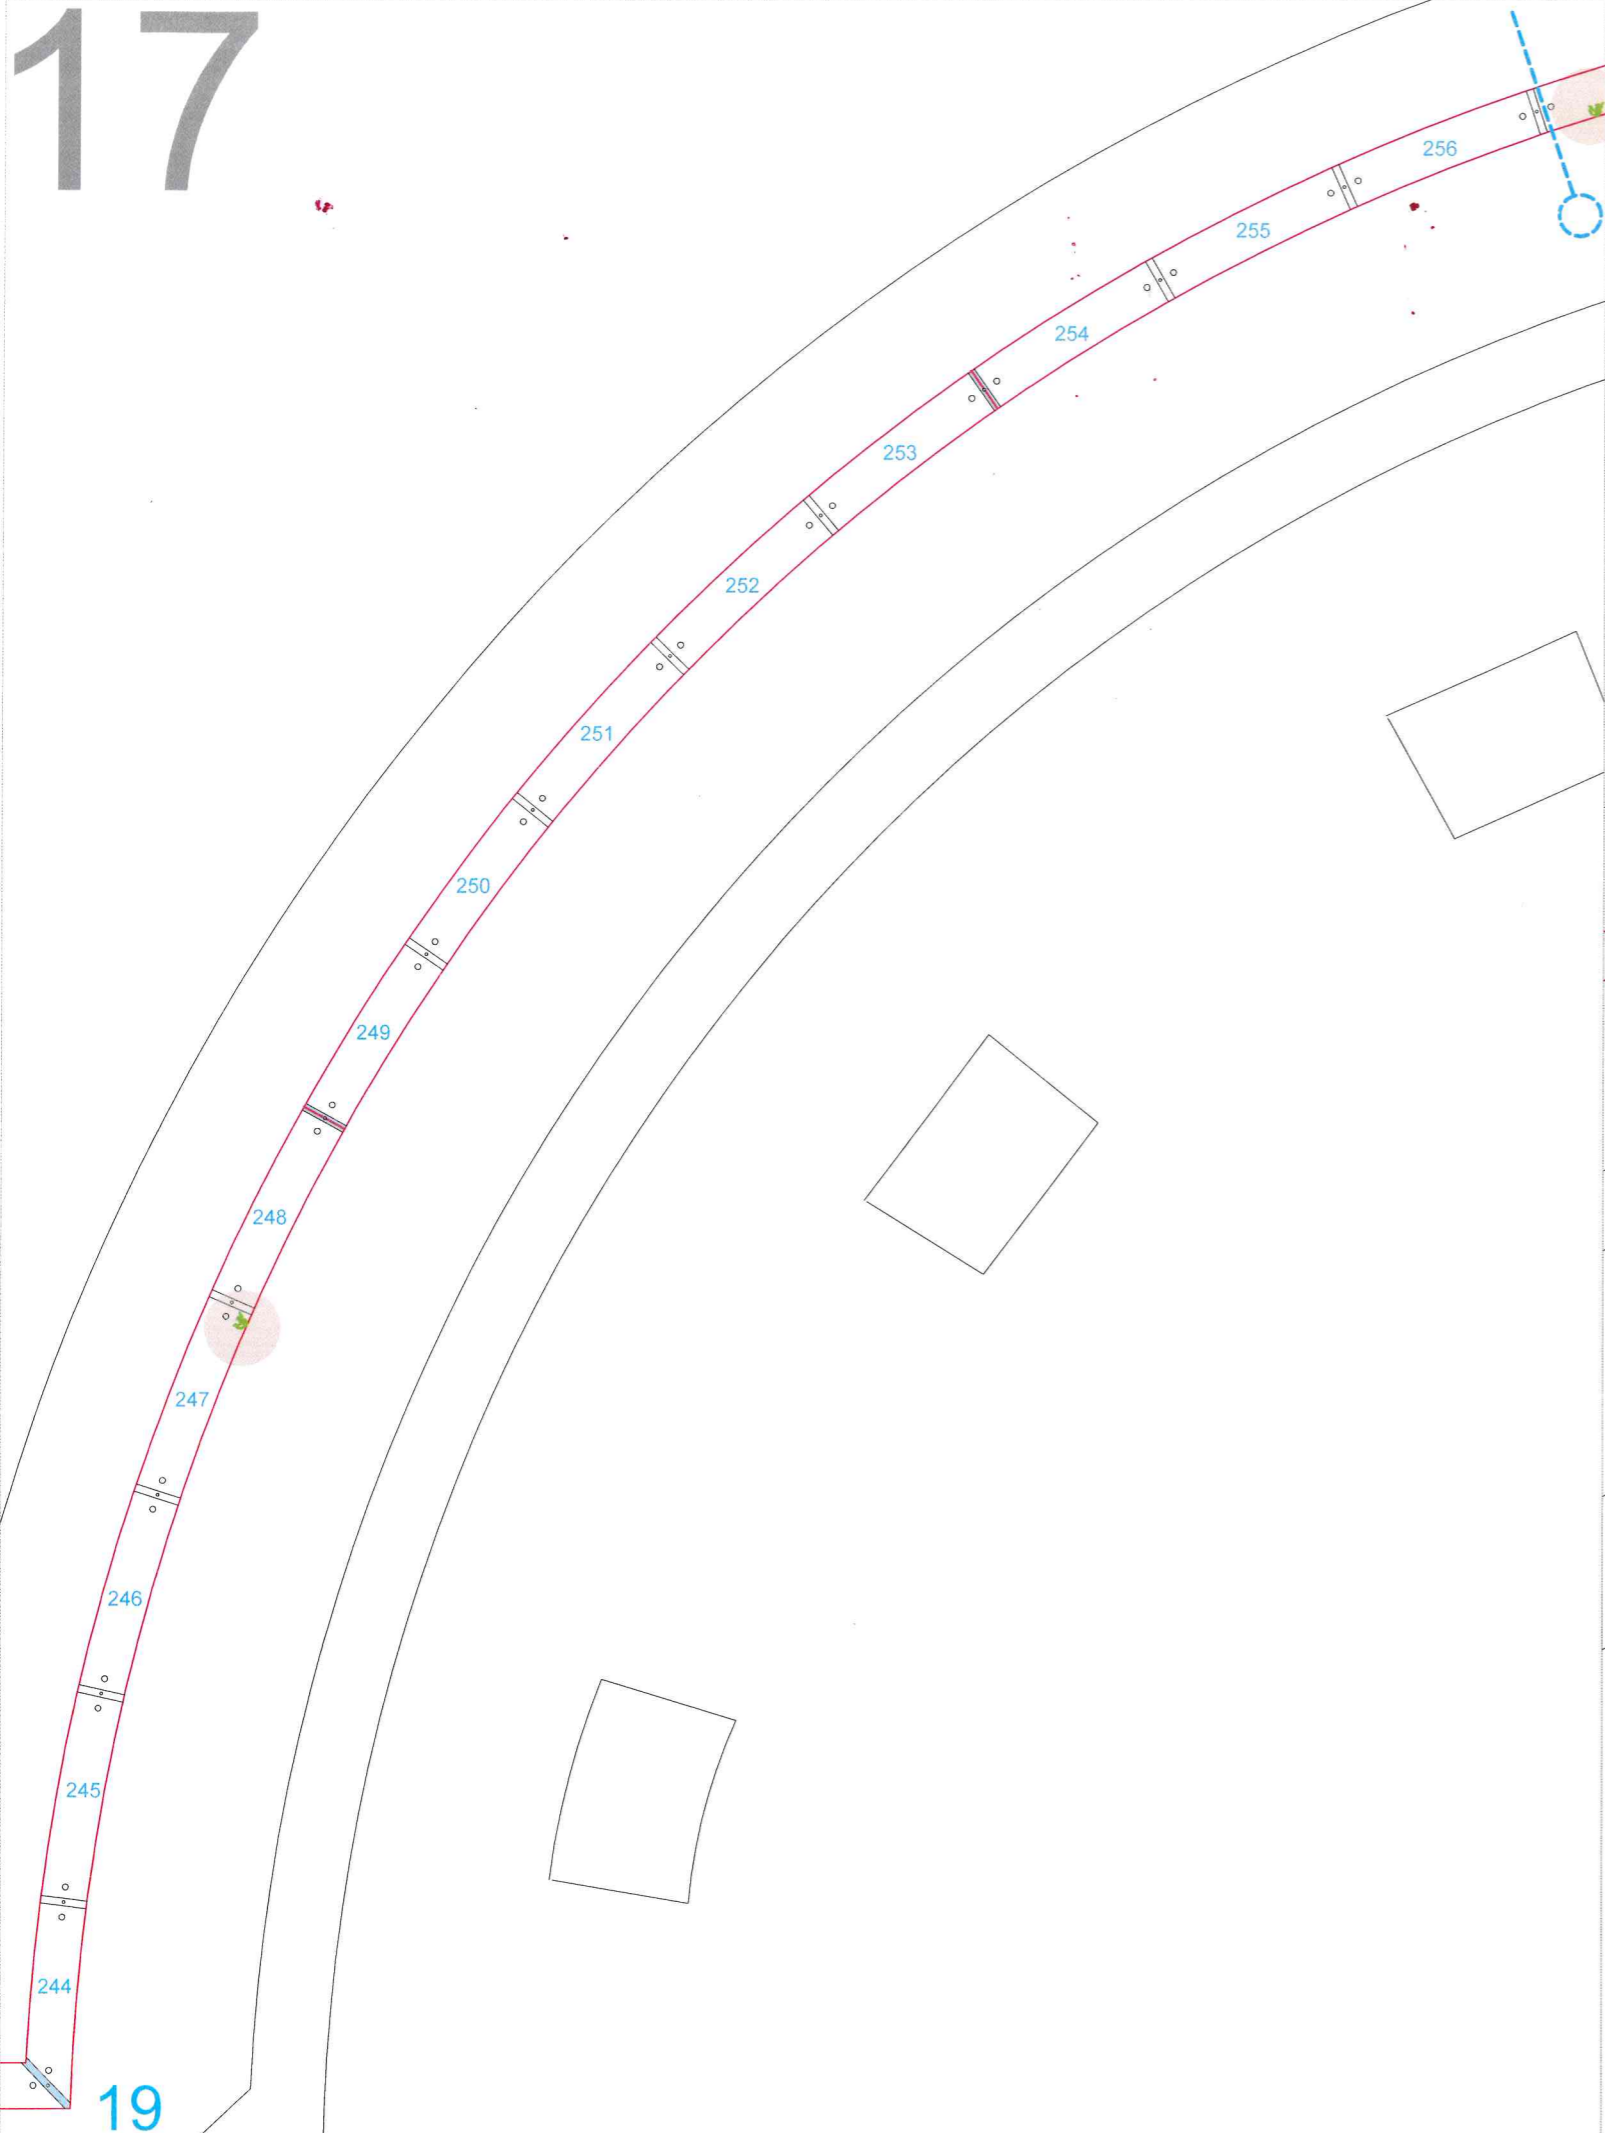



- Lesioni
- Lacune di lastre di ardesia o coprigiunti
- Vegetazione da rimuovere in una sfera con raggio 25 cm
- Proiettore
- Lastre di ardesia da sostituire
- Coprigiunti da sostituire






-  Lesioni
-  Lacune di lastre di ardesia o coprigiunti
-  Vegetazione da rimuovere in una sfera con raggio 25 cm
-  Proiettore
-  Lastre di ardesia da sostituire
-  Coprigiunti da sostituire

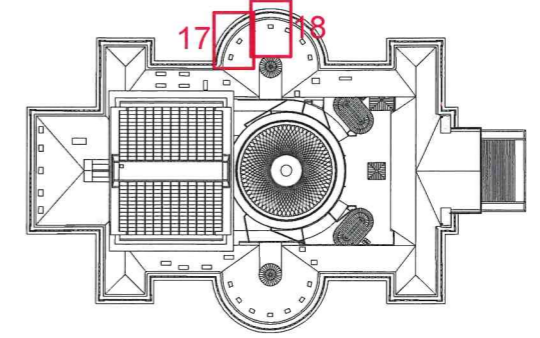

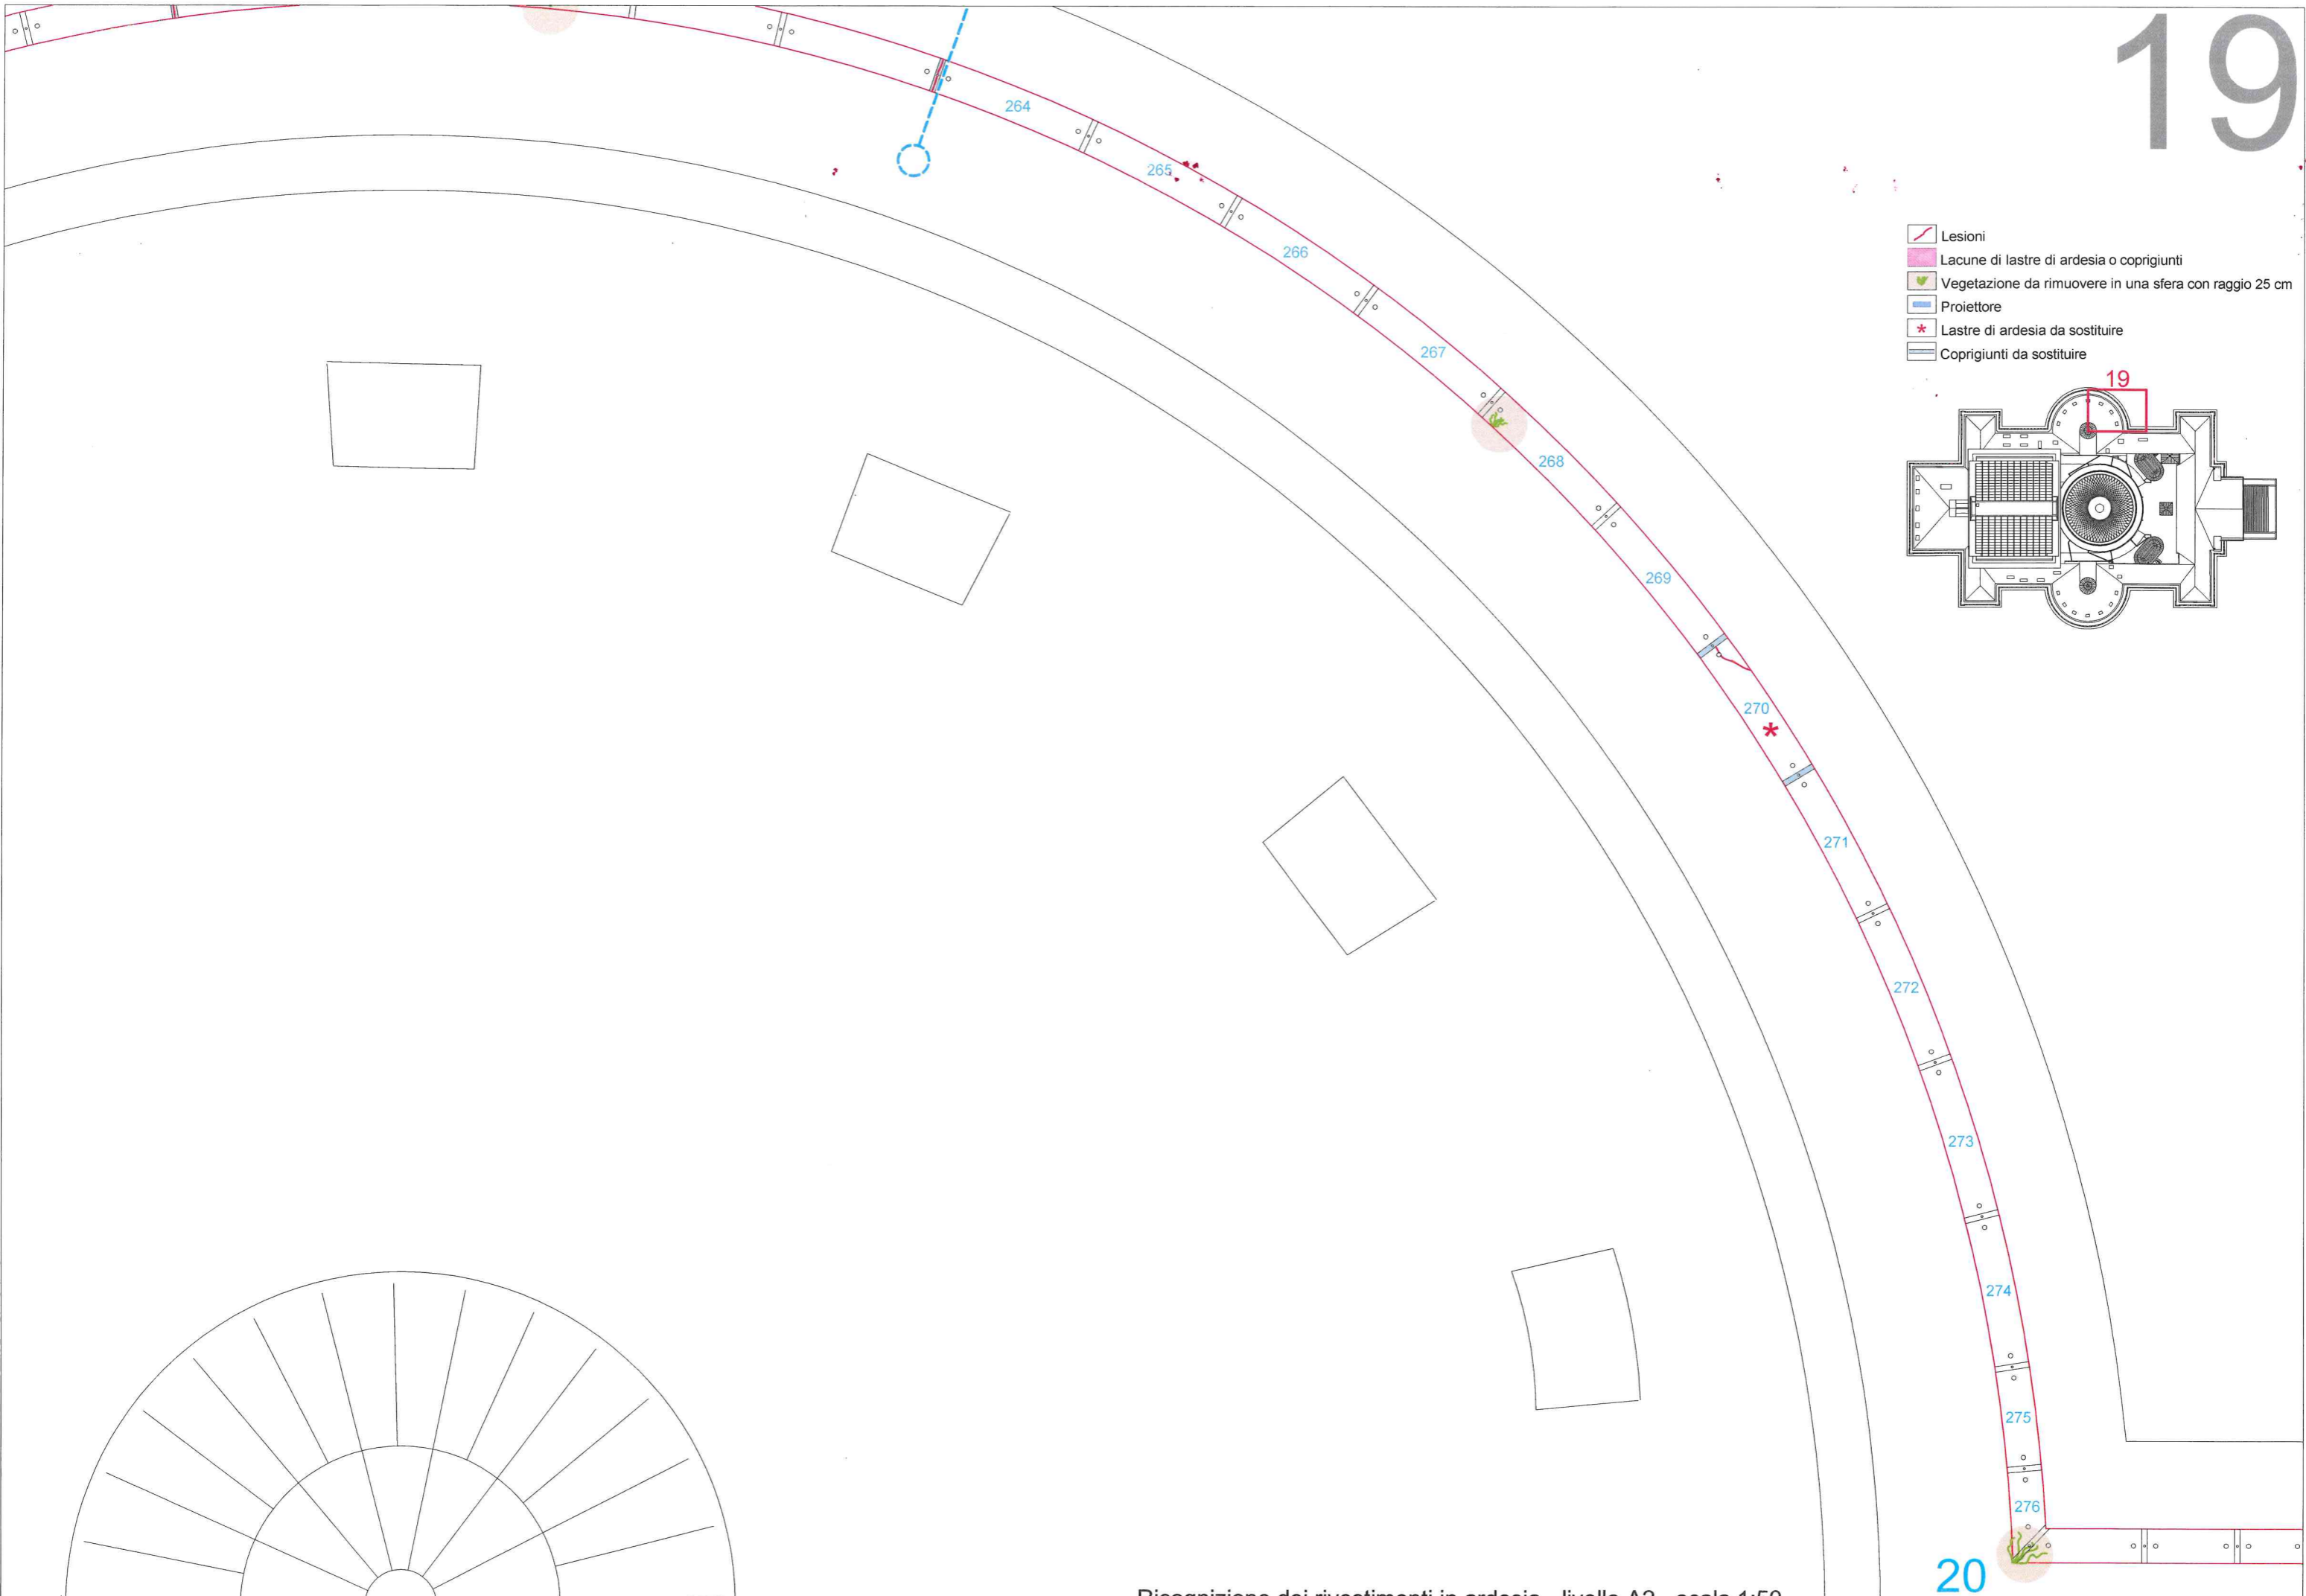

- Lesioni
- Lacune di lastre di ardesia o coprigiunti
- Vegetazione da rimuovere in una sfera con raggio 25 cm
- Proiettore
- Lastre di ardesia da sostituire
- Coprigiunti da sostituire

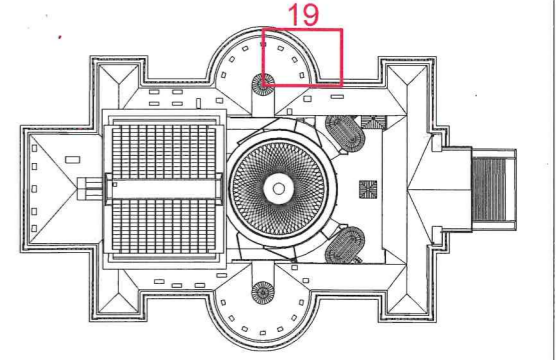

20

20

21

277 278 279 280 281 282 283 284 285 286 287 288 289







21


22

23

21



296 297 298 299 300 301 302 303 304 305 306 307 308

-  Lesioni
-  Lacune di lastre di ardesia o coprigiunti
-  Vegetazione da rimuovere in una sfera con raggio 25 cm
-  Proiettore
-  Lastre di ardesia da sostituire
-  Coprigiunti da sostituire

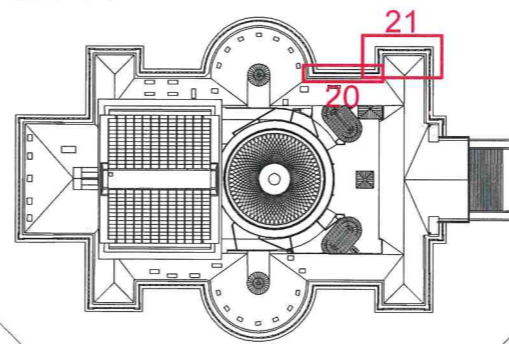



22

23

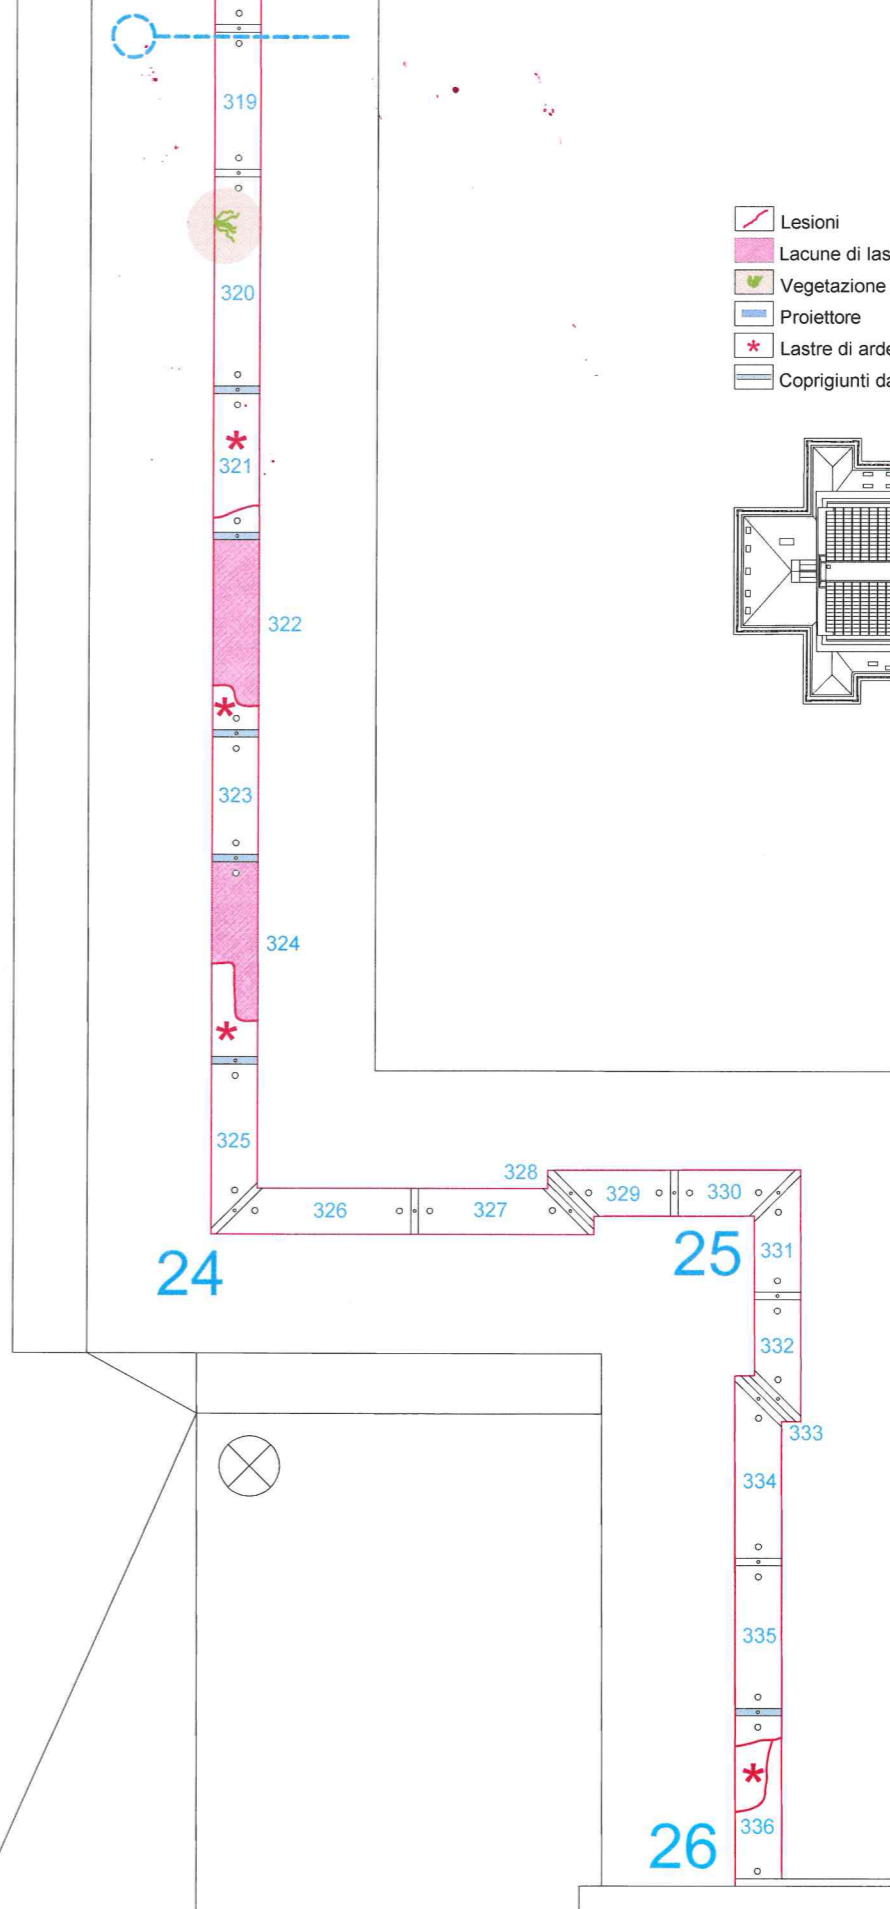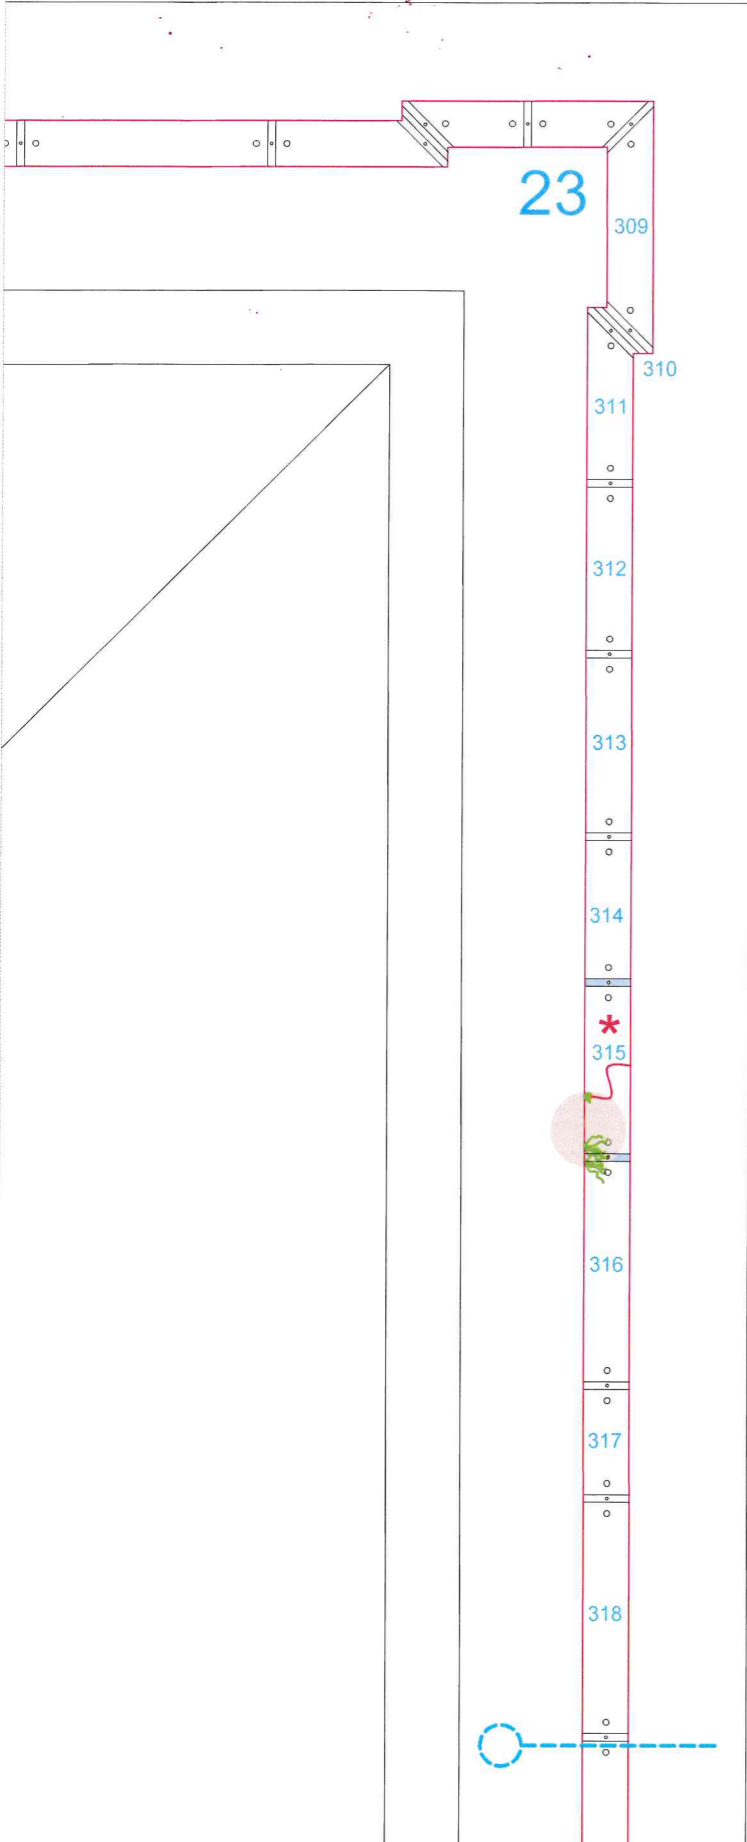


- Lesioni
- Lacune di lastre di ardesia o coprigiunti
- Vegetazione da rimuovere in una sfera con raggio 25 cm
- Proiettore
- Lastre di ardesia da sostituire
- Coprigiunti da sostituire

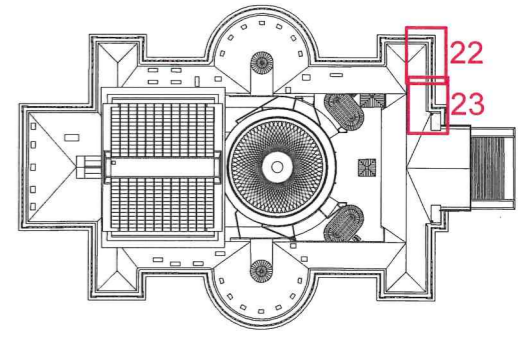

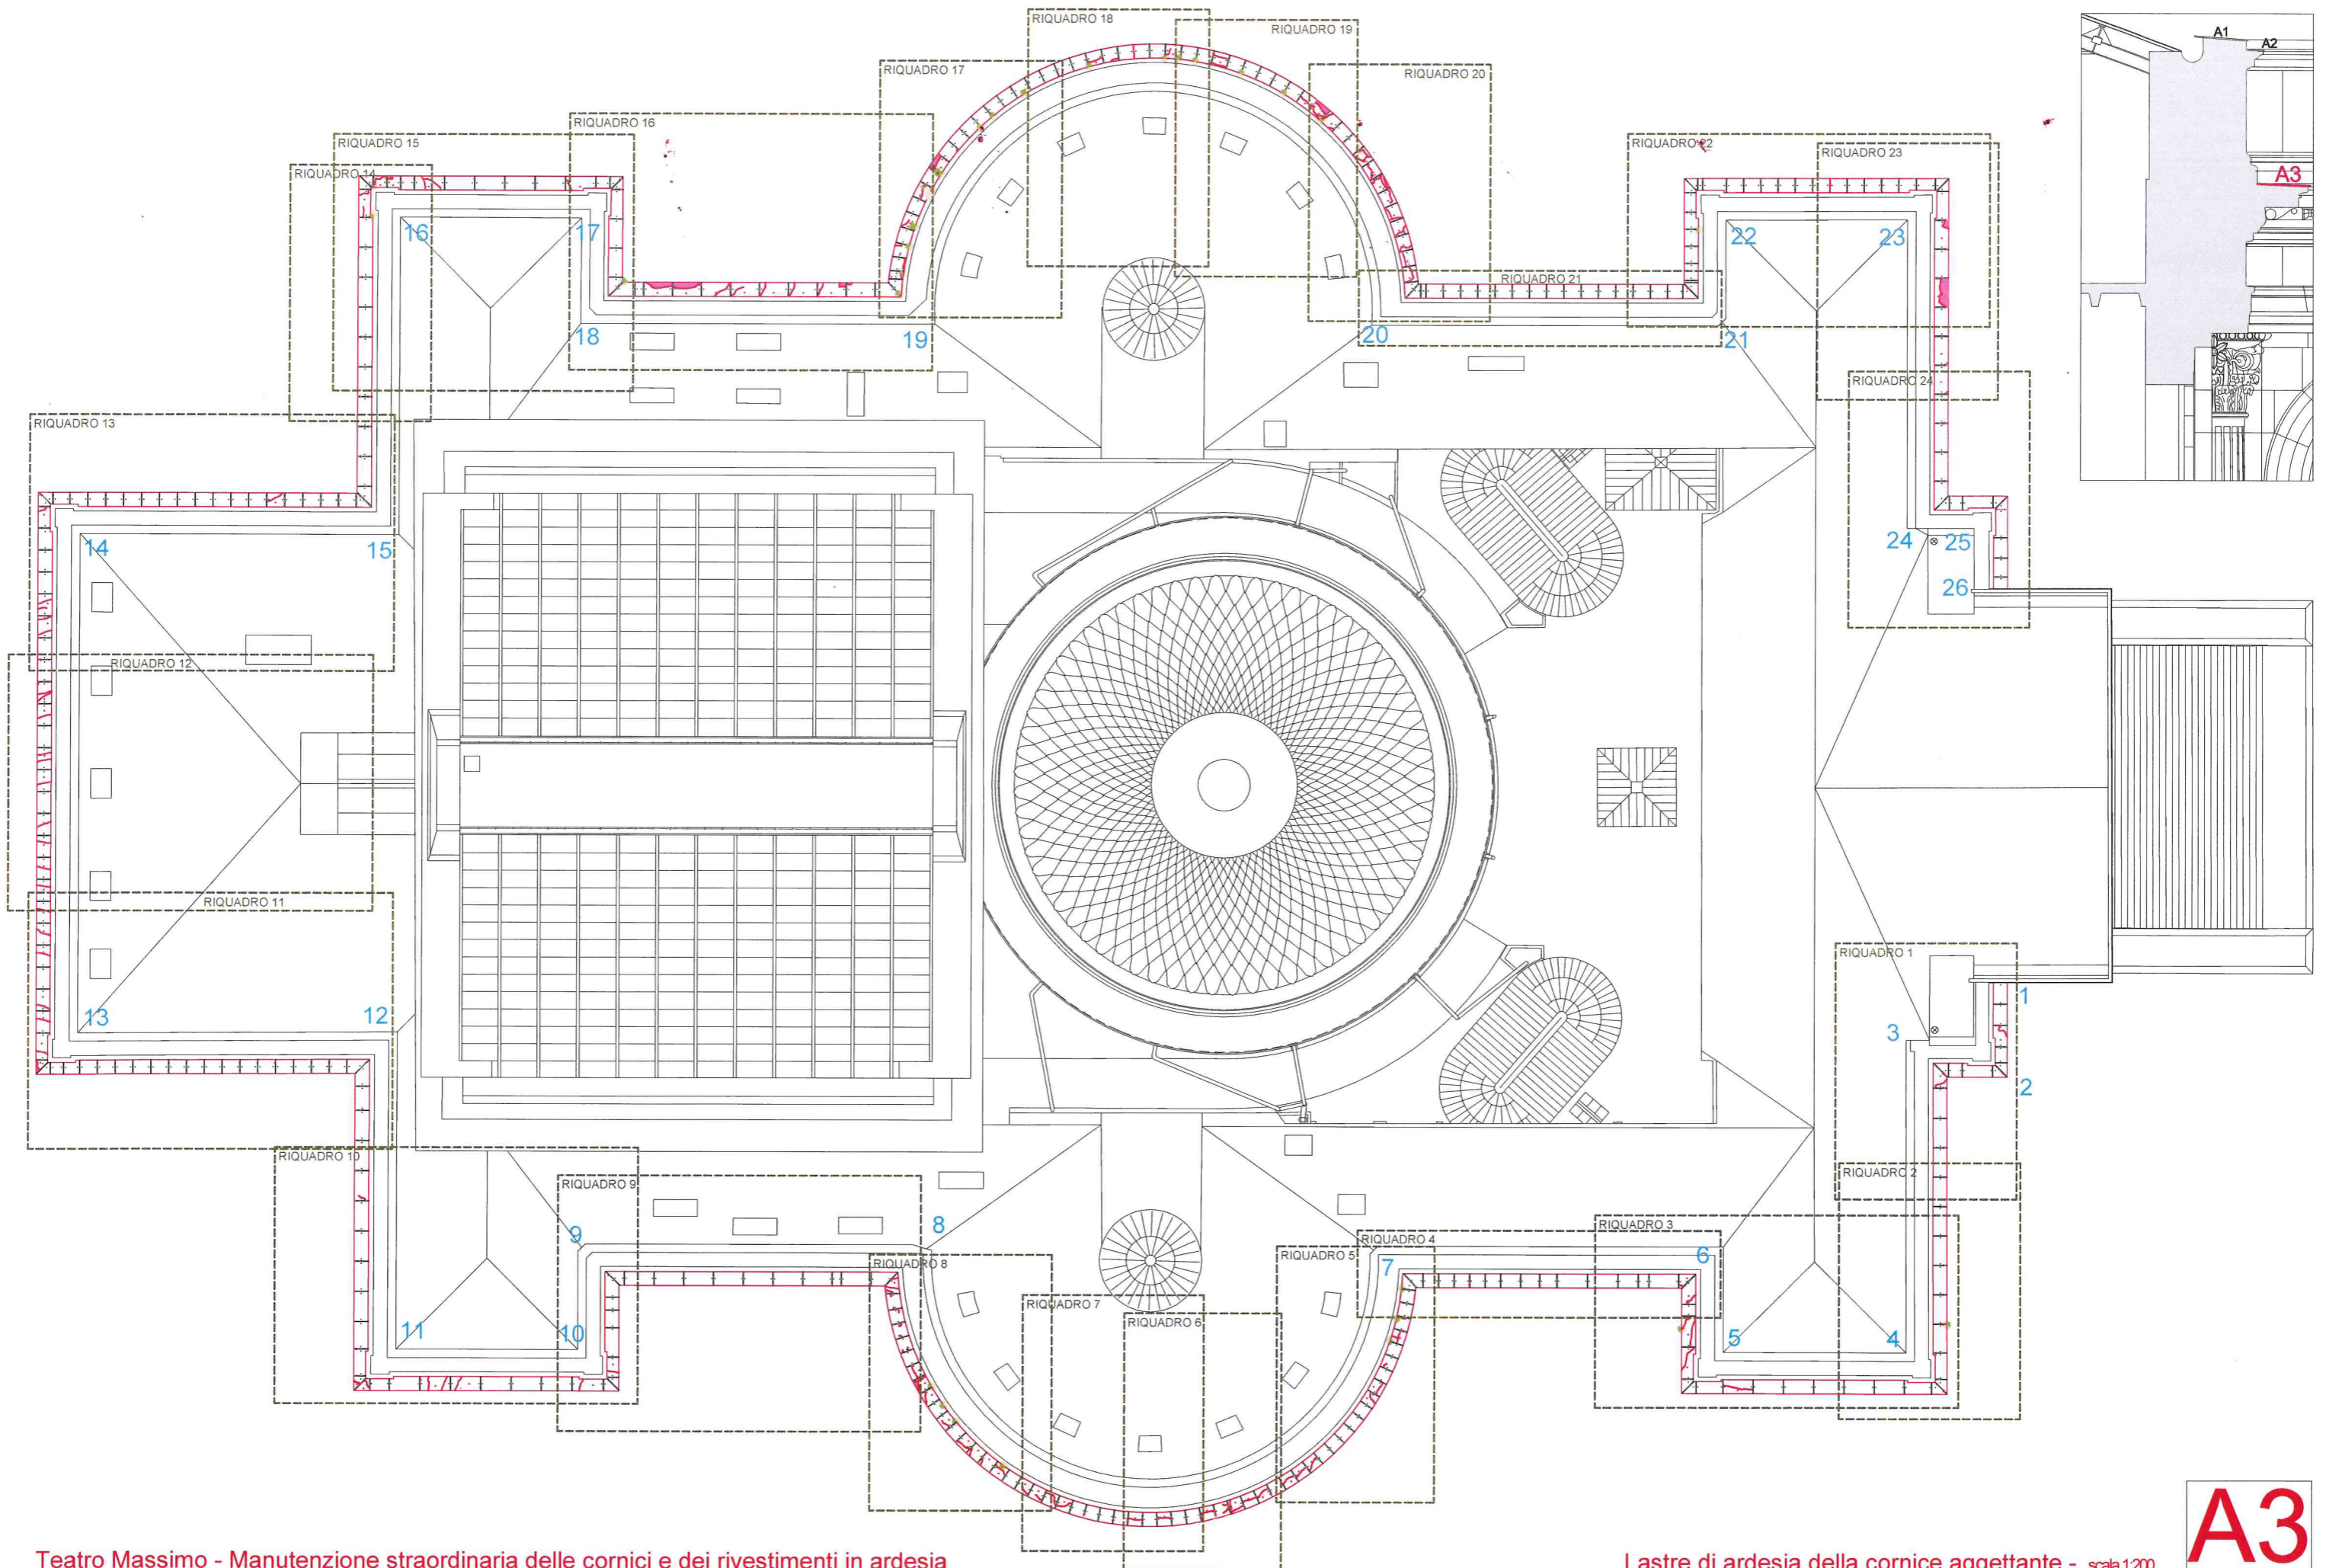

1


2


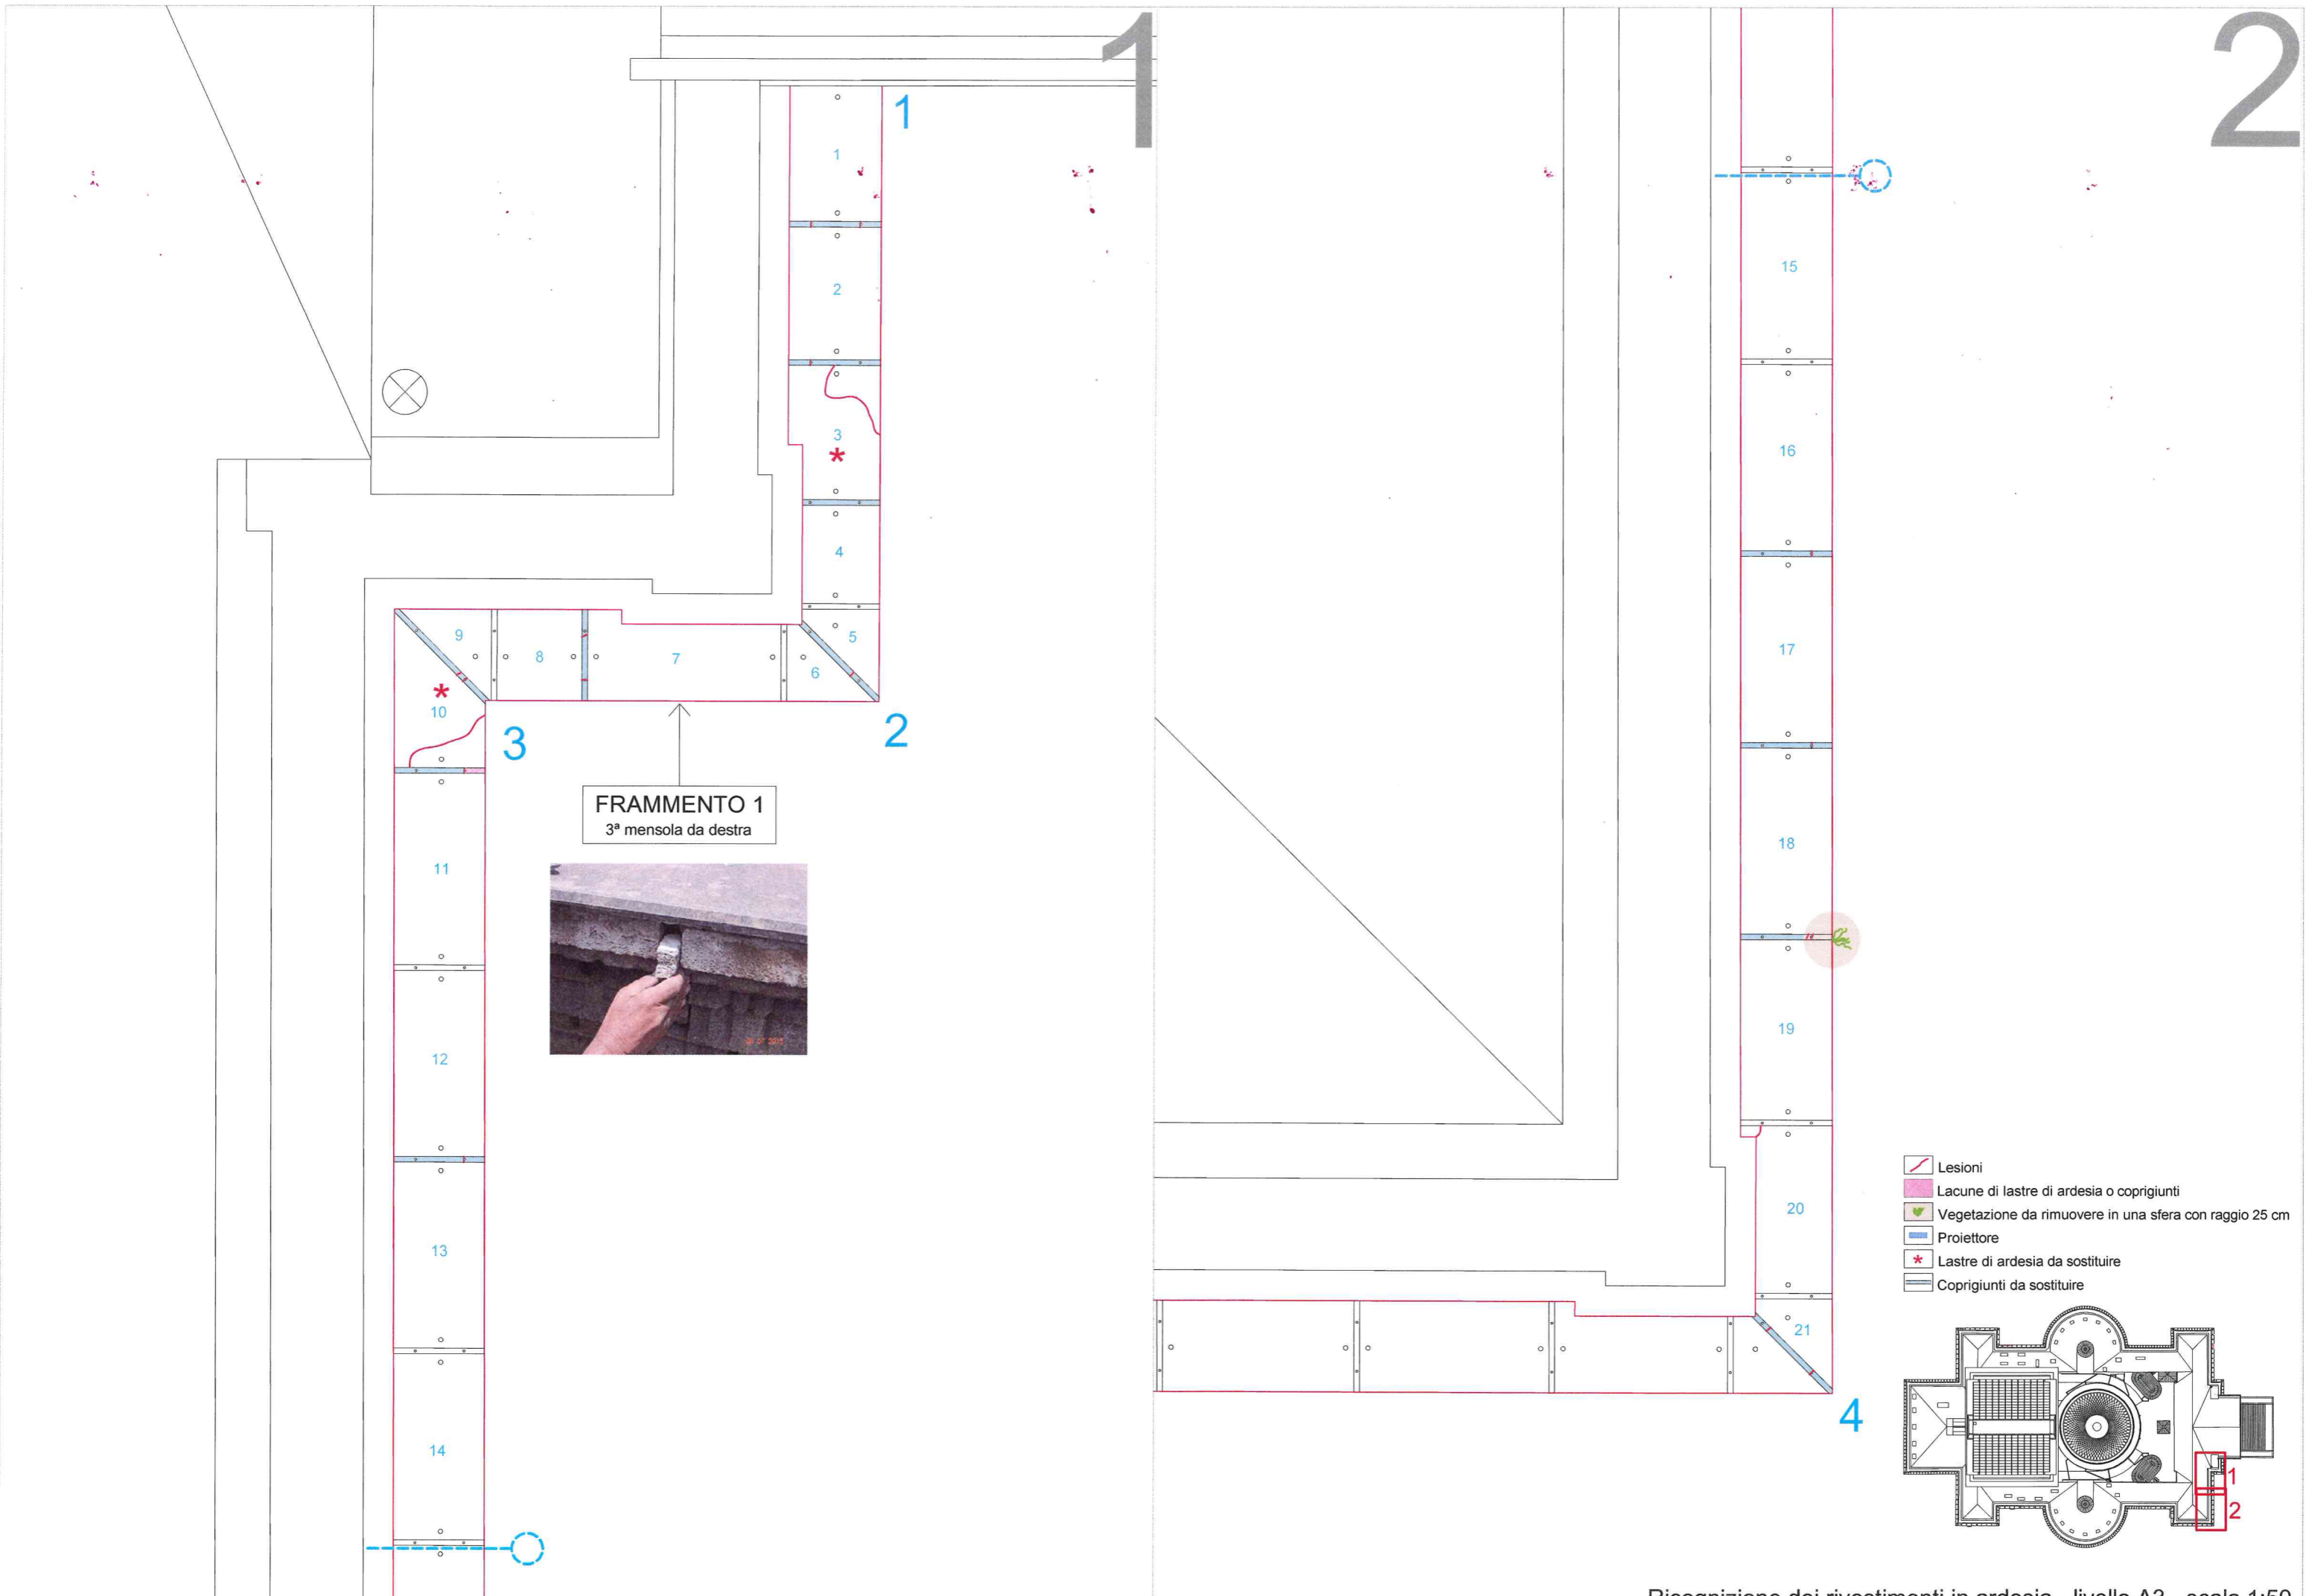


FRAMMENTO 1
3ª mensola da destra



- Lesioni
- Lacune di lastre di ardesia o coprigiunti
- Vegetazione da rimuovere in una sfera con raggio 25 cm
- Proiettore
- Lastre di ardesia da sostituire
- Coprigiunti da sostituire

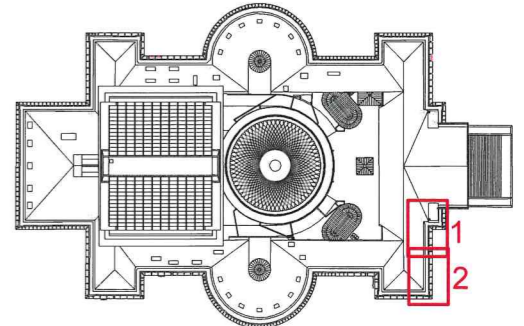


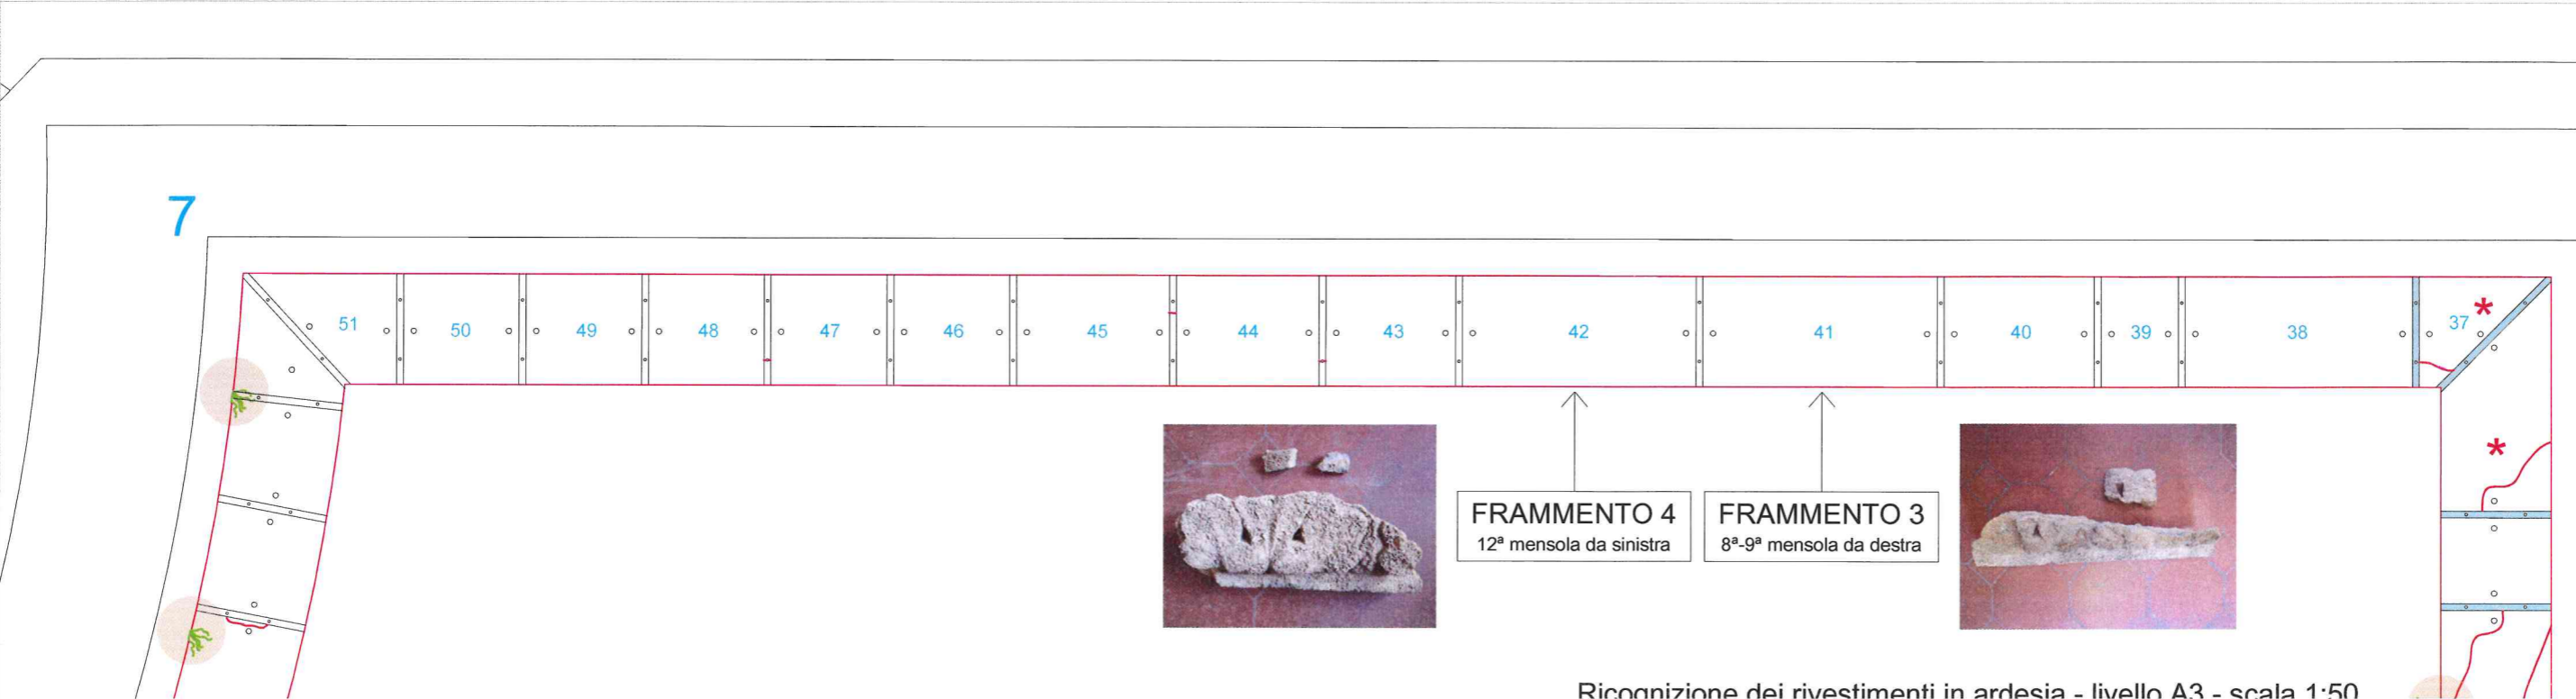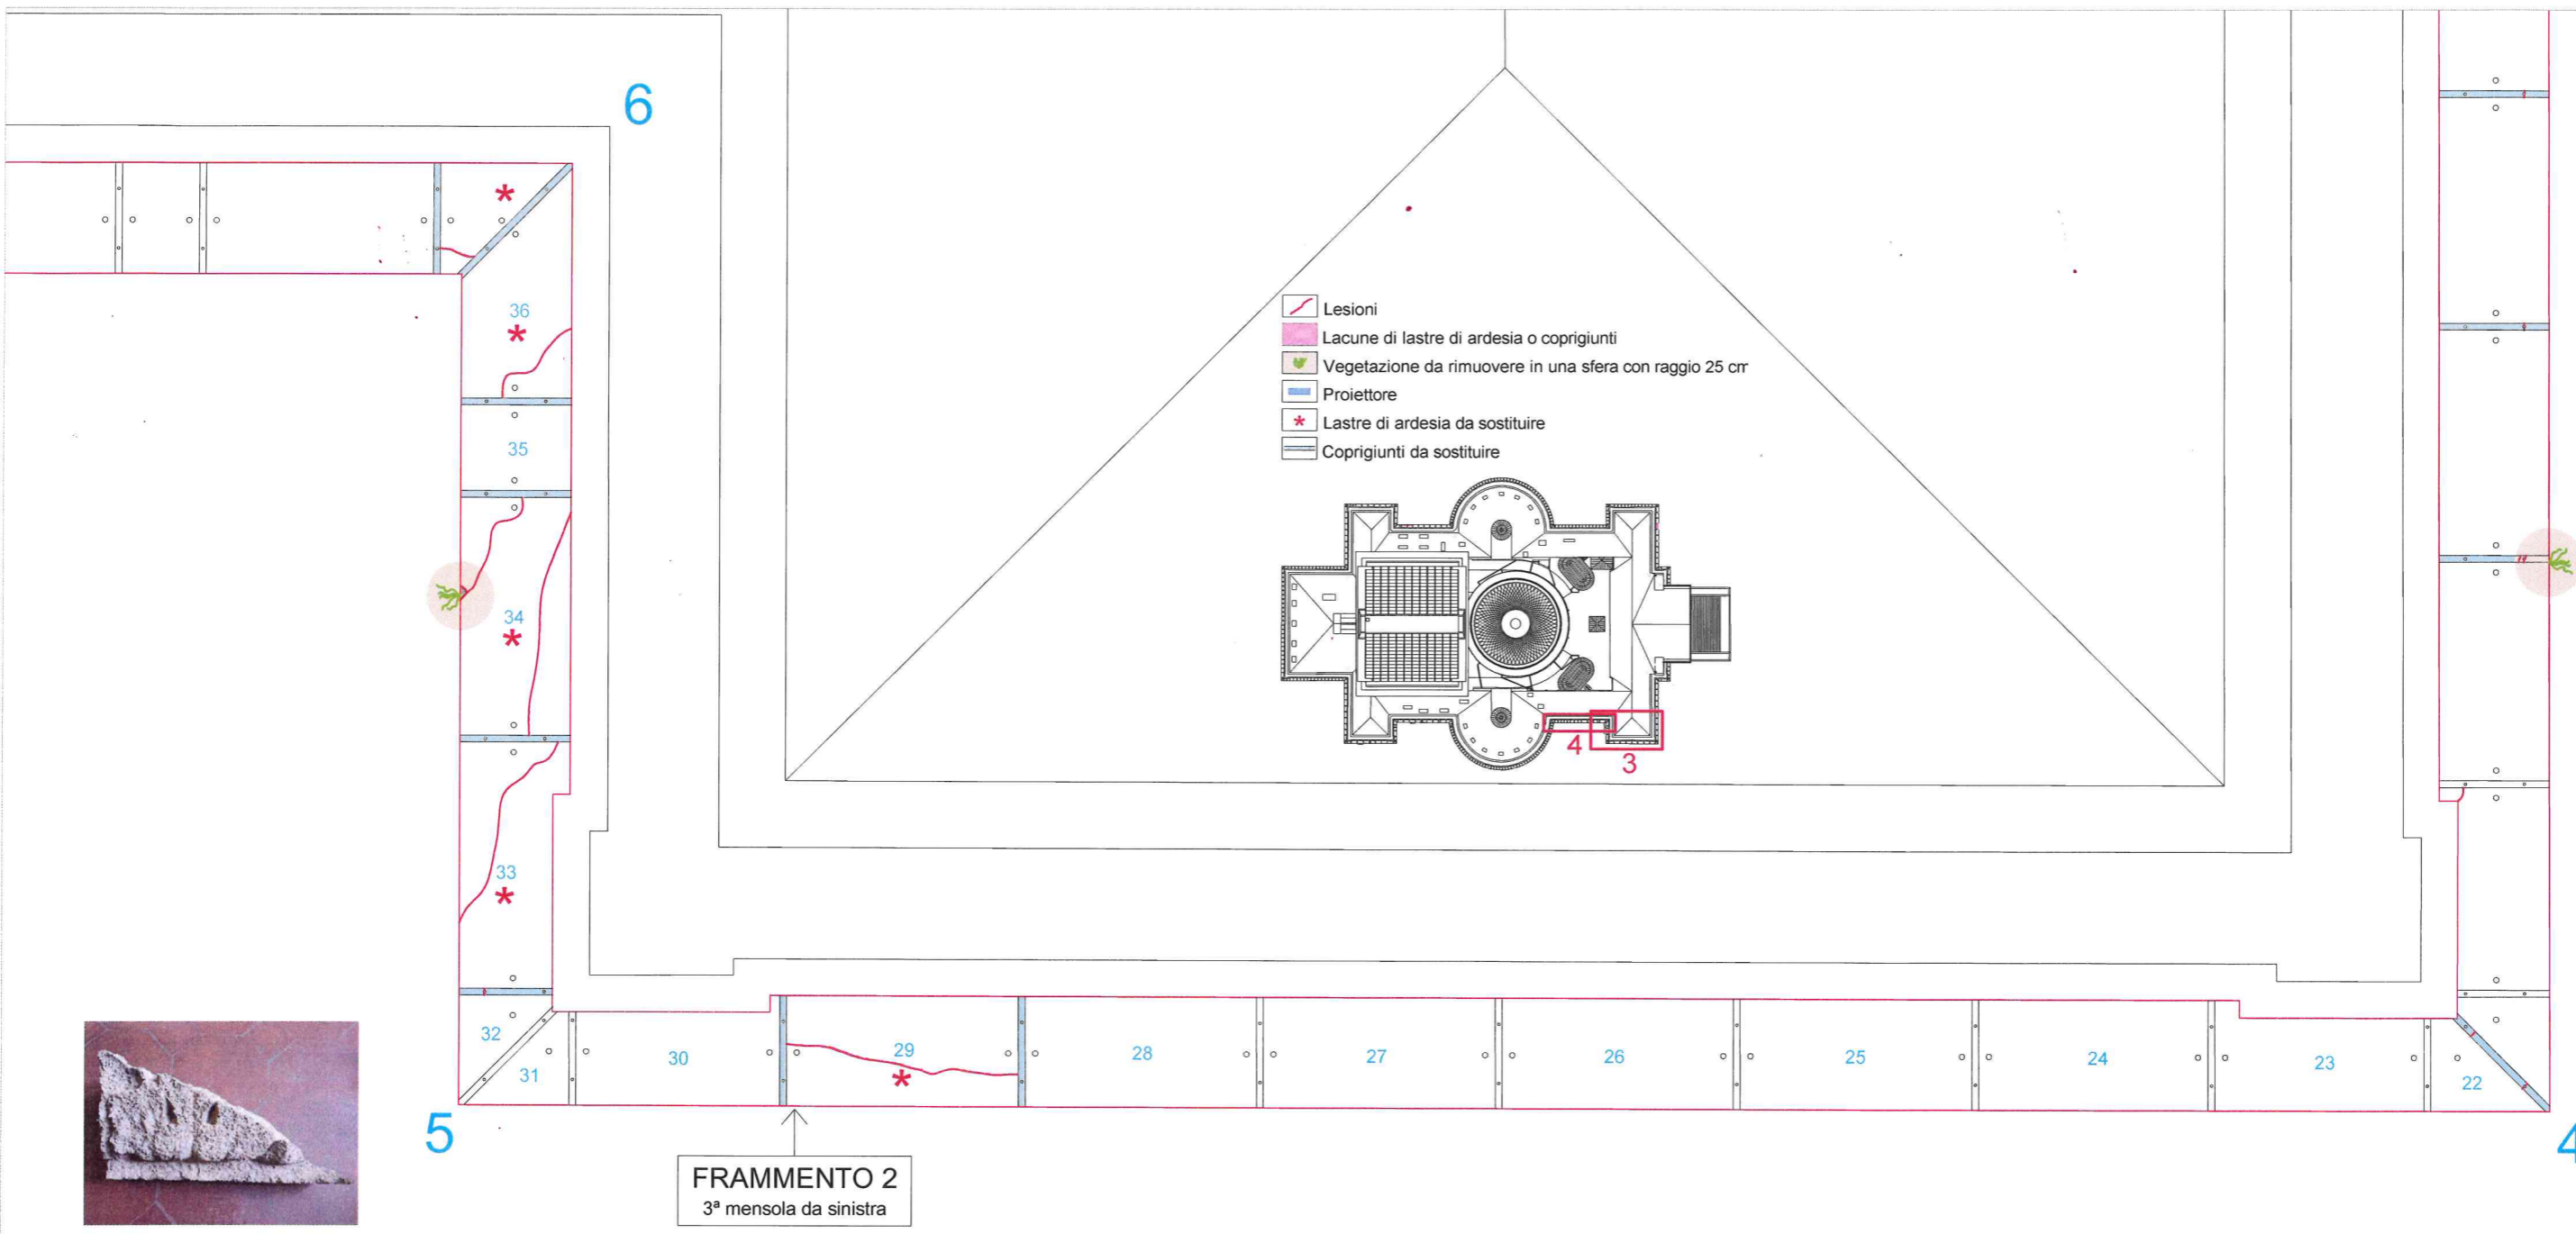

6

5

7

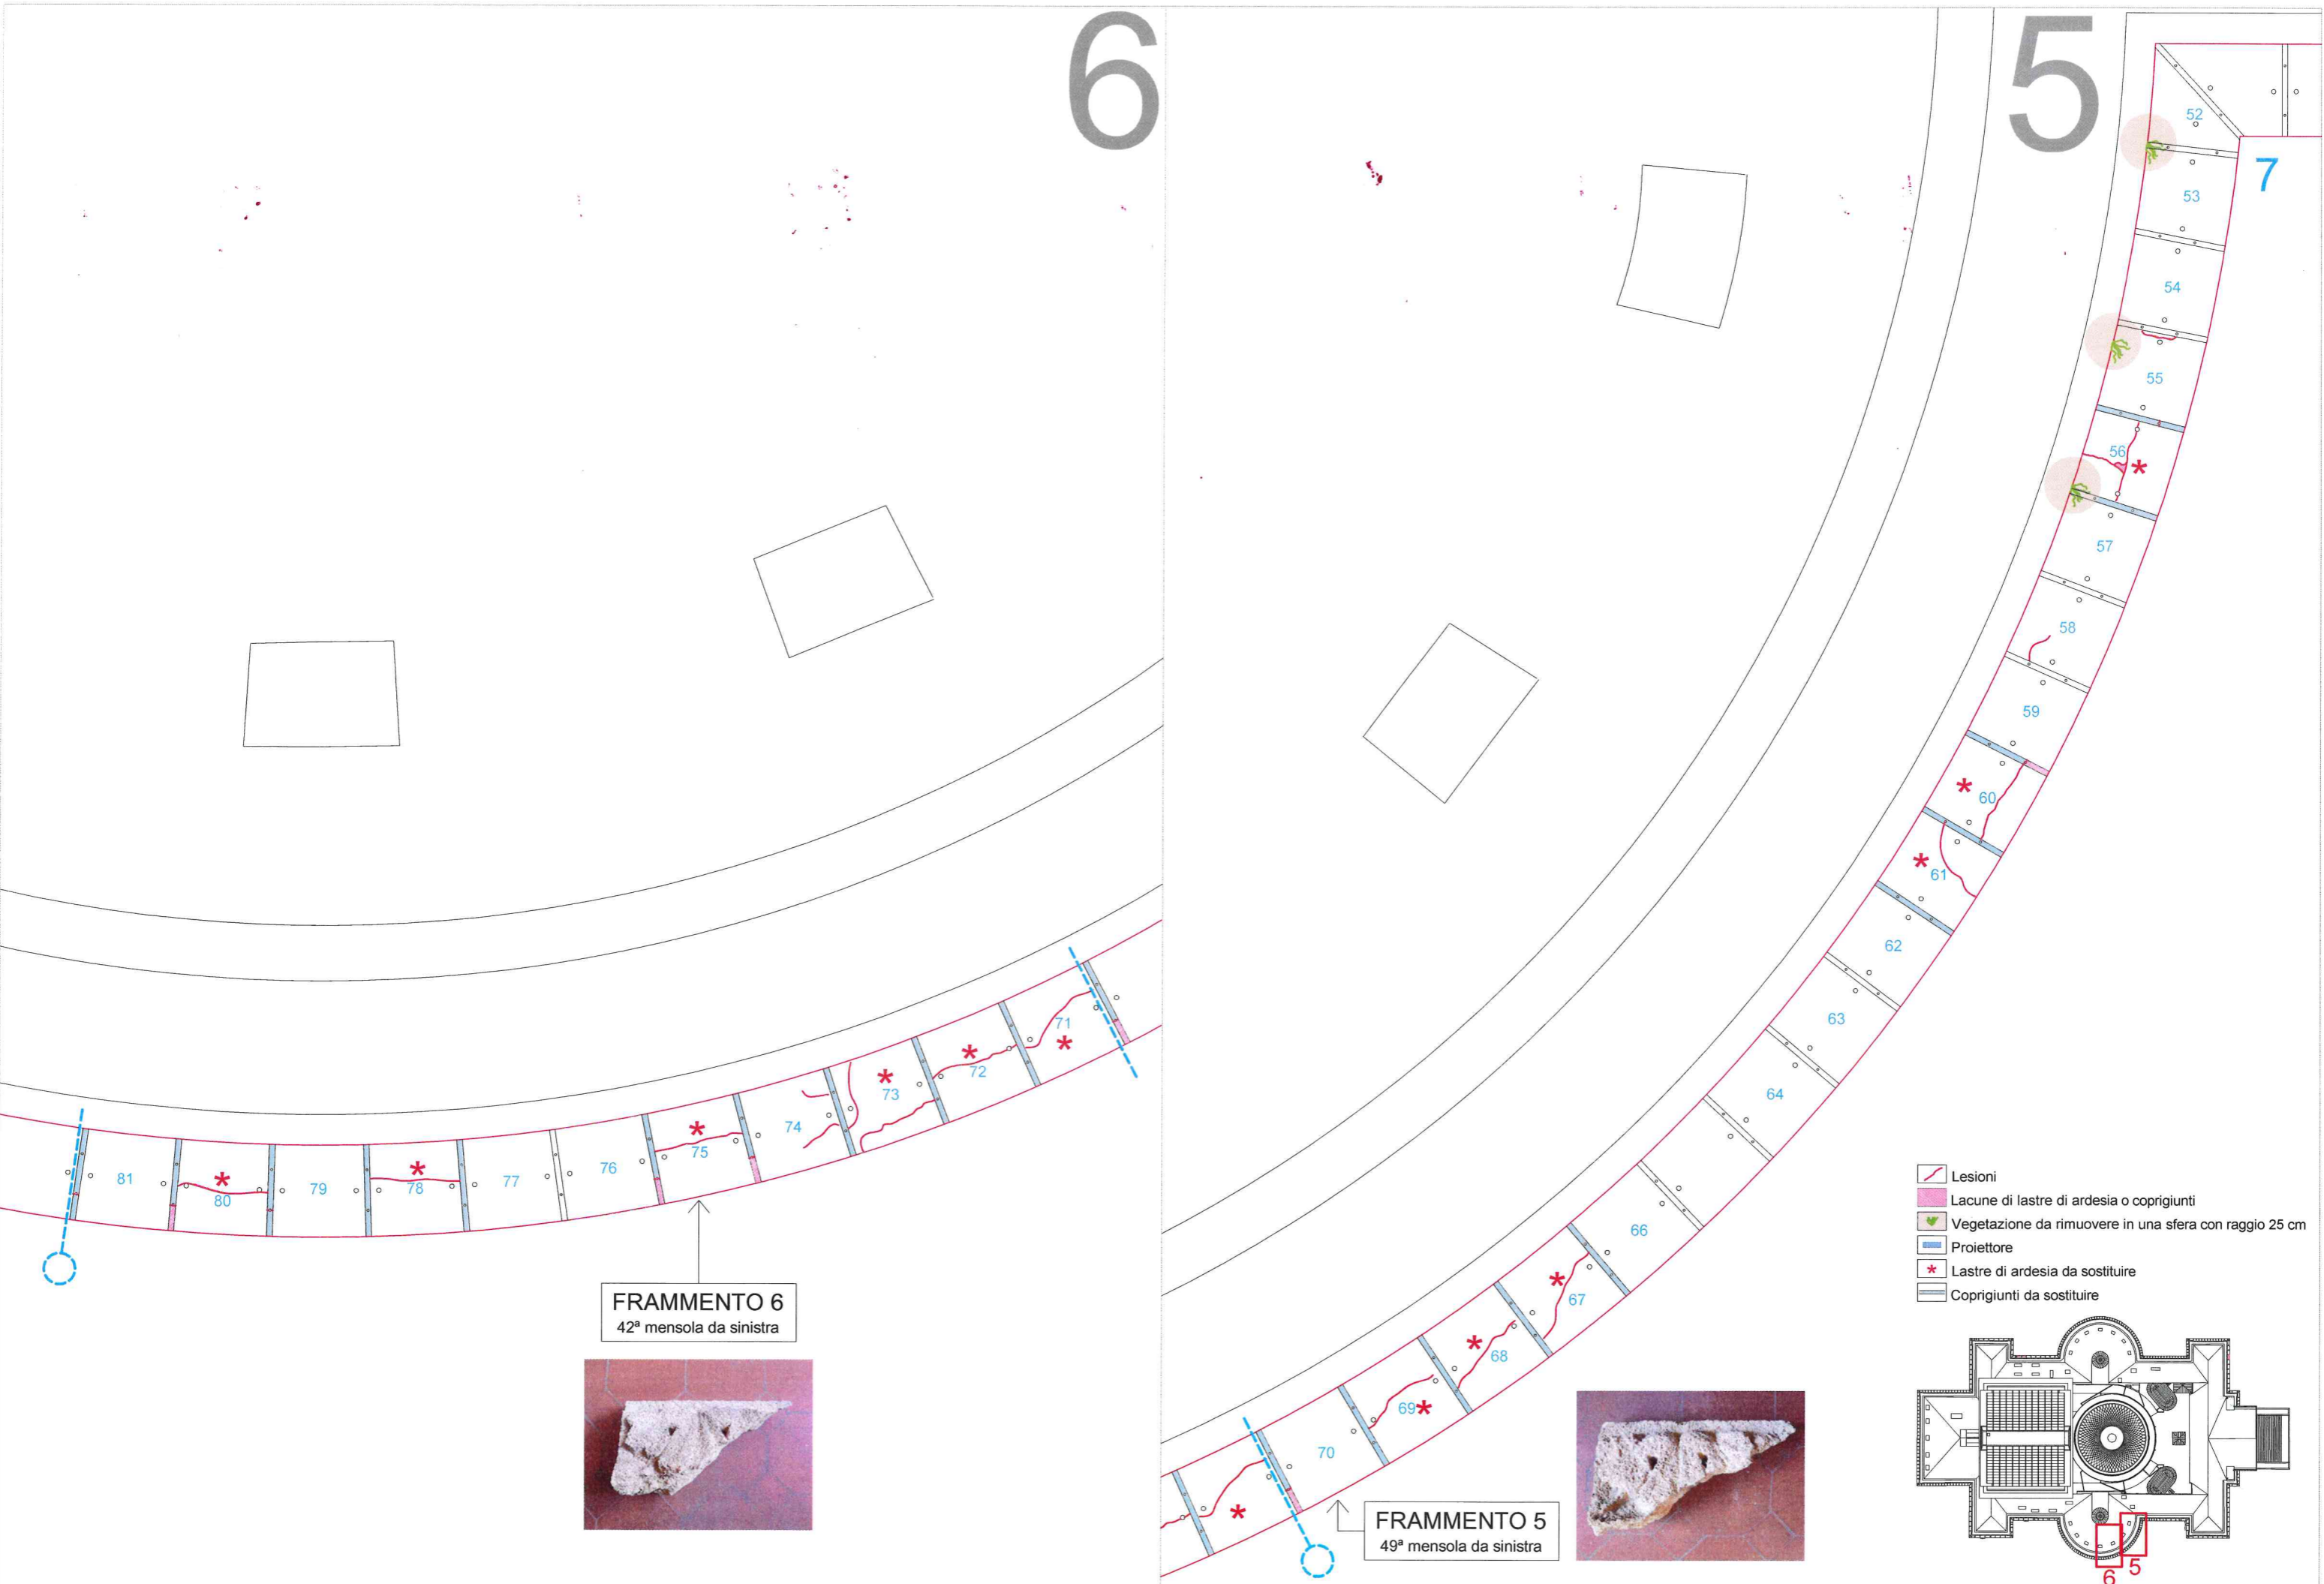


FRAMMENTO 6
42ª mensola da sinistra







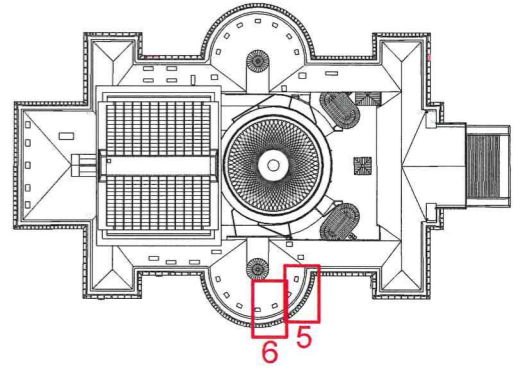




FRAMMENTO 5
49ª mensola da sinistra




- Lesioni
- Lacune di lastre di ardesia o coprigiunti
- Vegetazione da rimuovere in una sfera con raggio 25 cm
- Proiettore
- Lastre di ardesia da sostituire
- Coprigiunti da sostituire



-  Lesioni
-  Lacune di lastre di ardesia o coprigiunti
-  Vegetazione da rimuovere in una sfera con raggio 25 cm
-  Proiettore
-  Lastre di ardesia da sostituire
-  Coprigiunti da sostituire

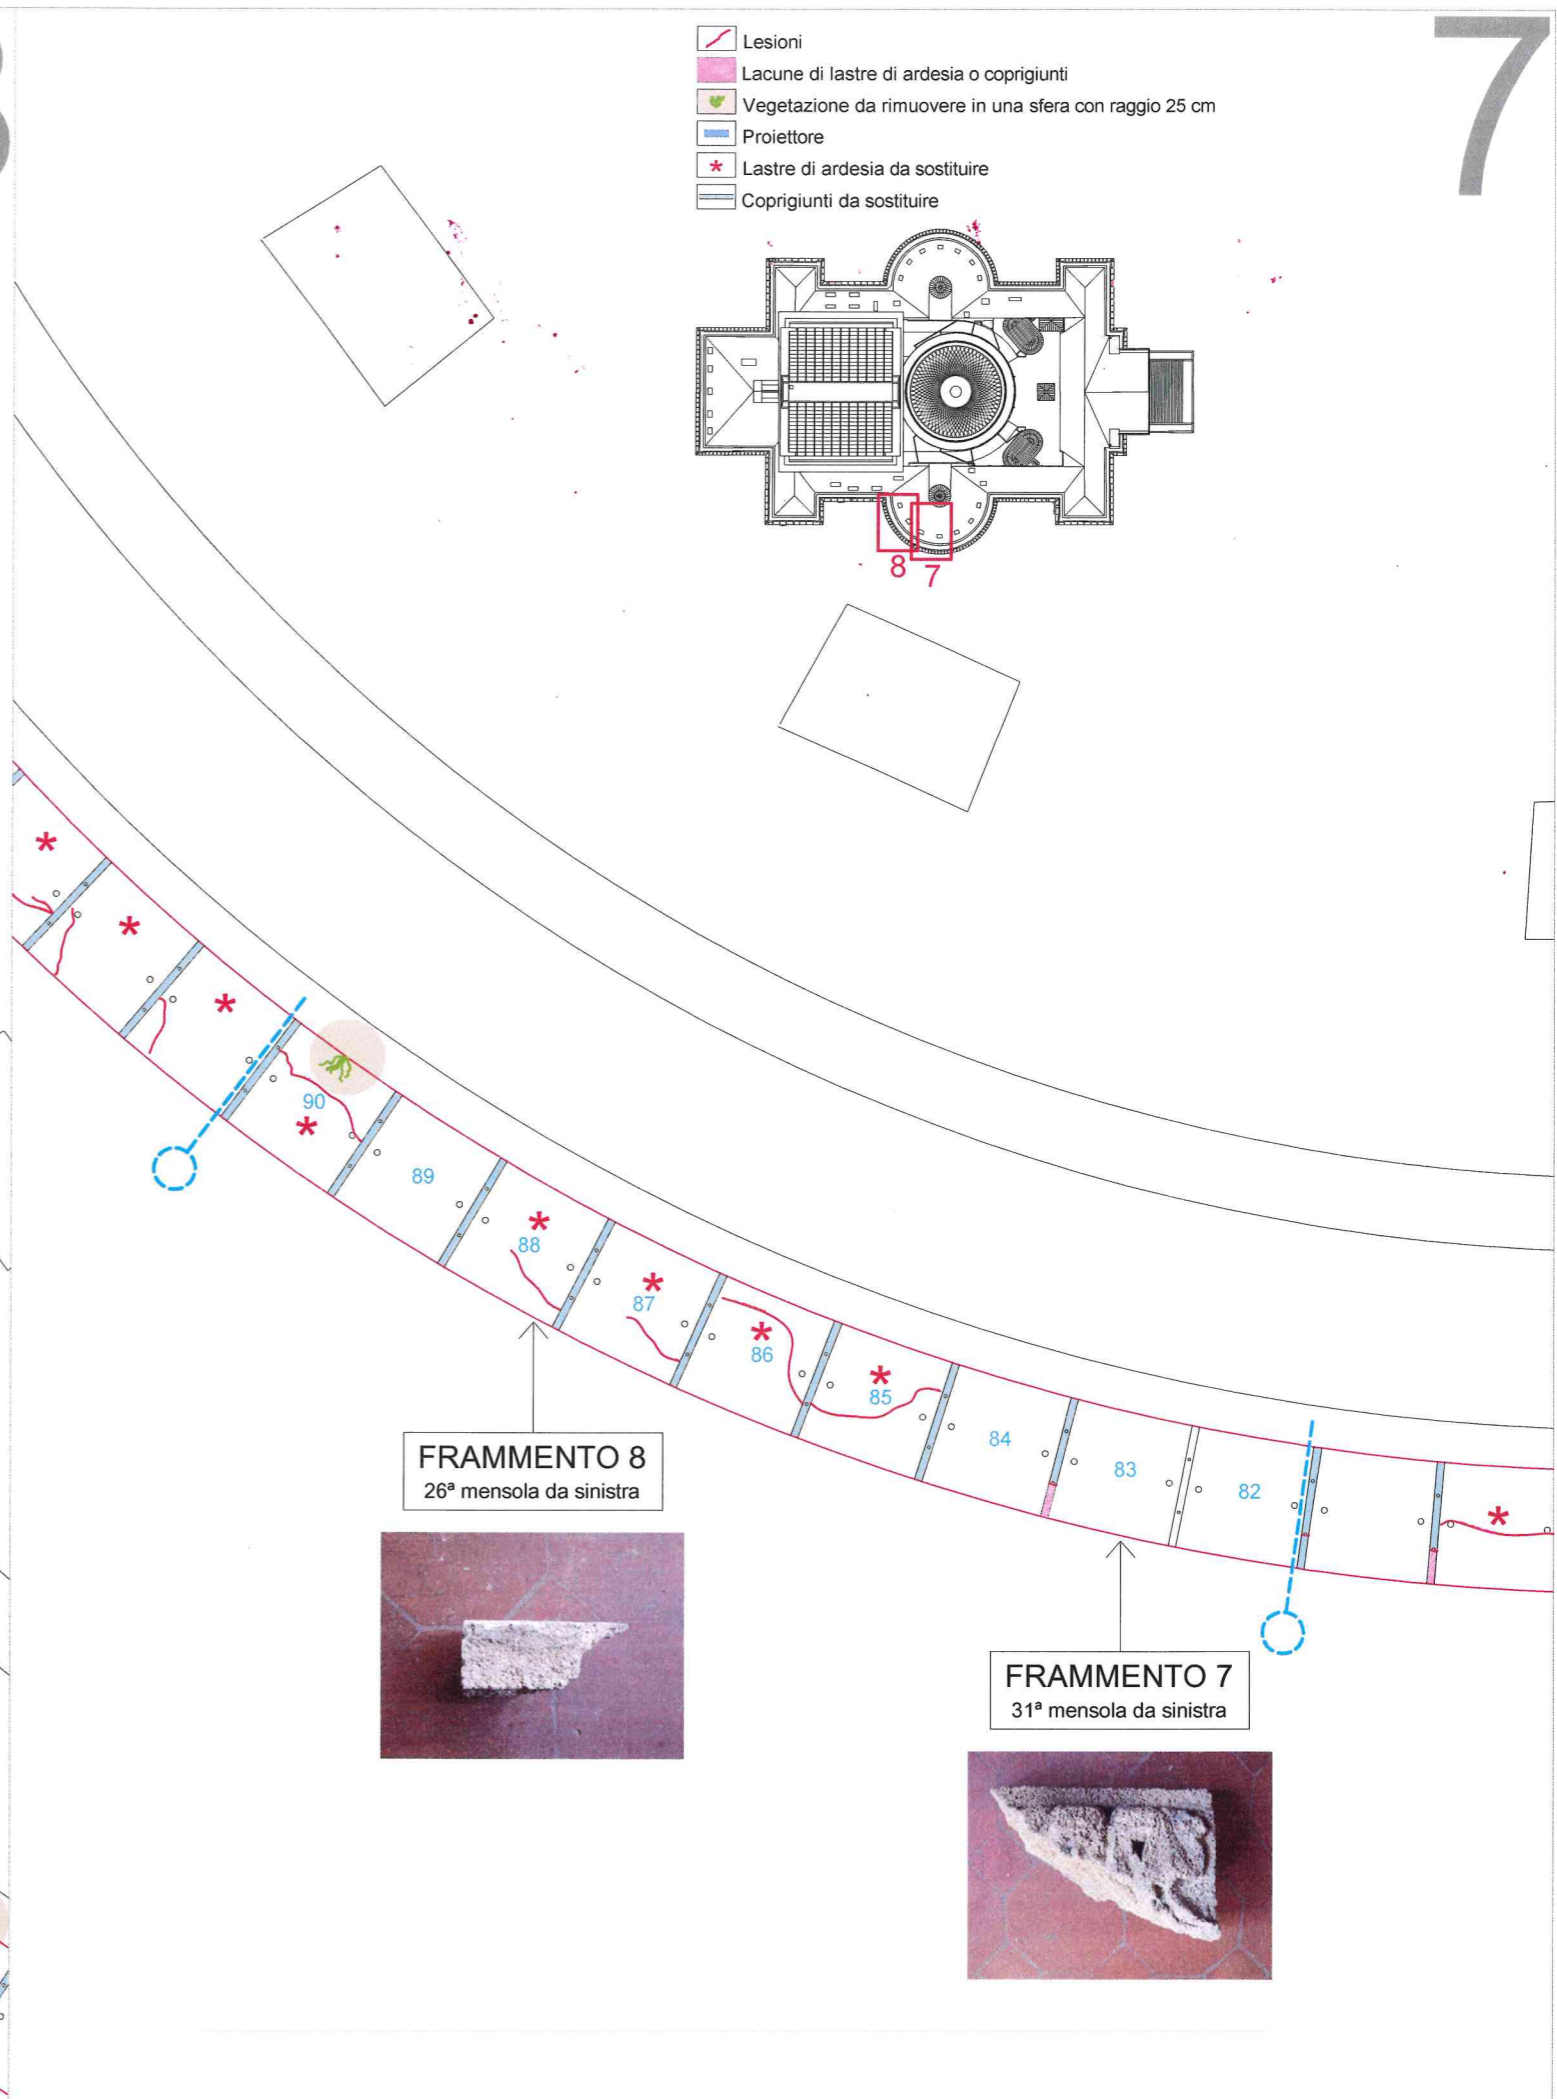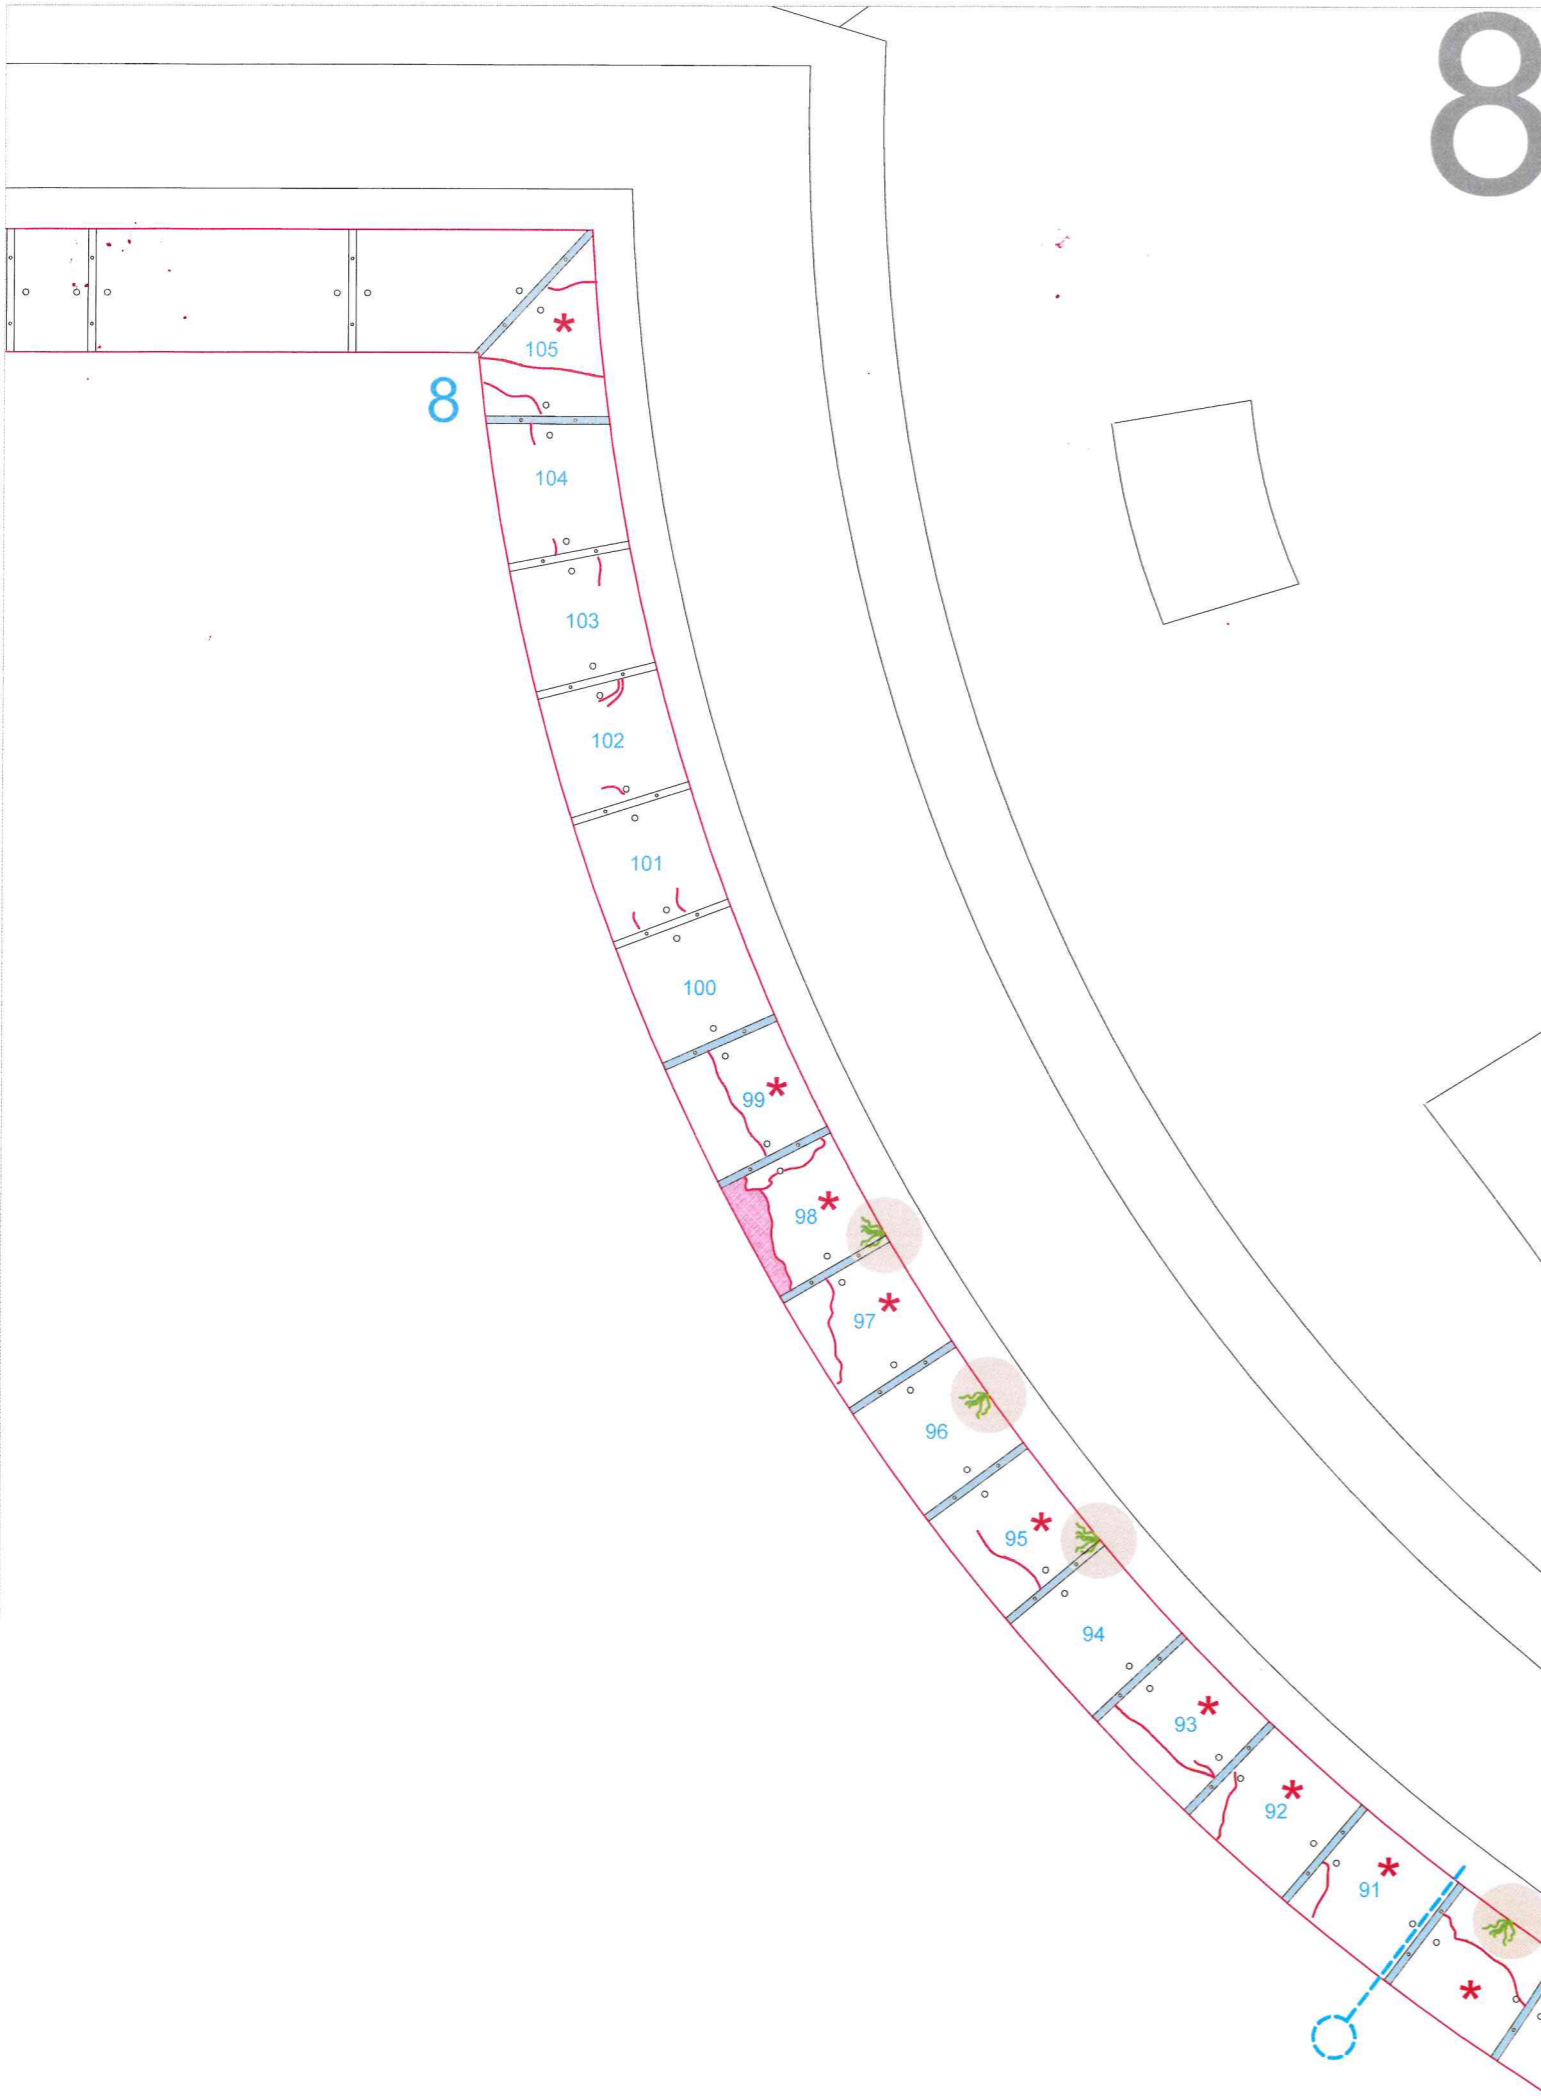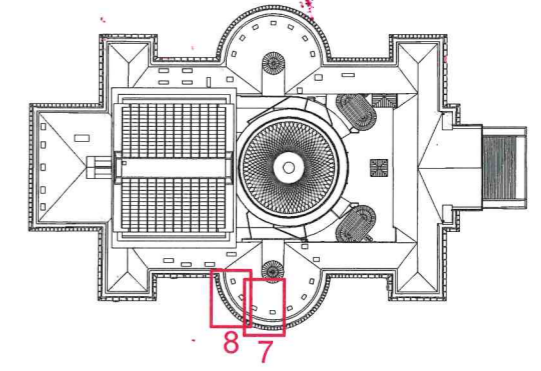


FRAMMENTO 8
26ª mensola da sinistra

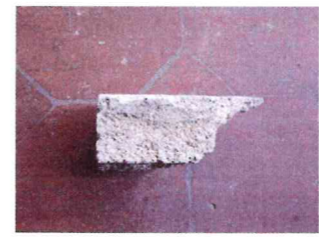


FRAMMENTO 7
31ª mensola da sinistra



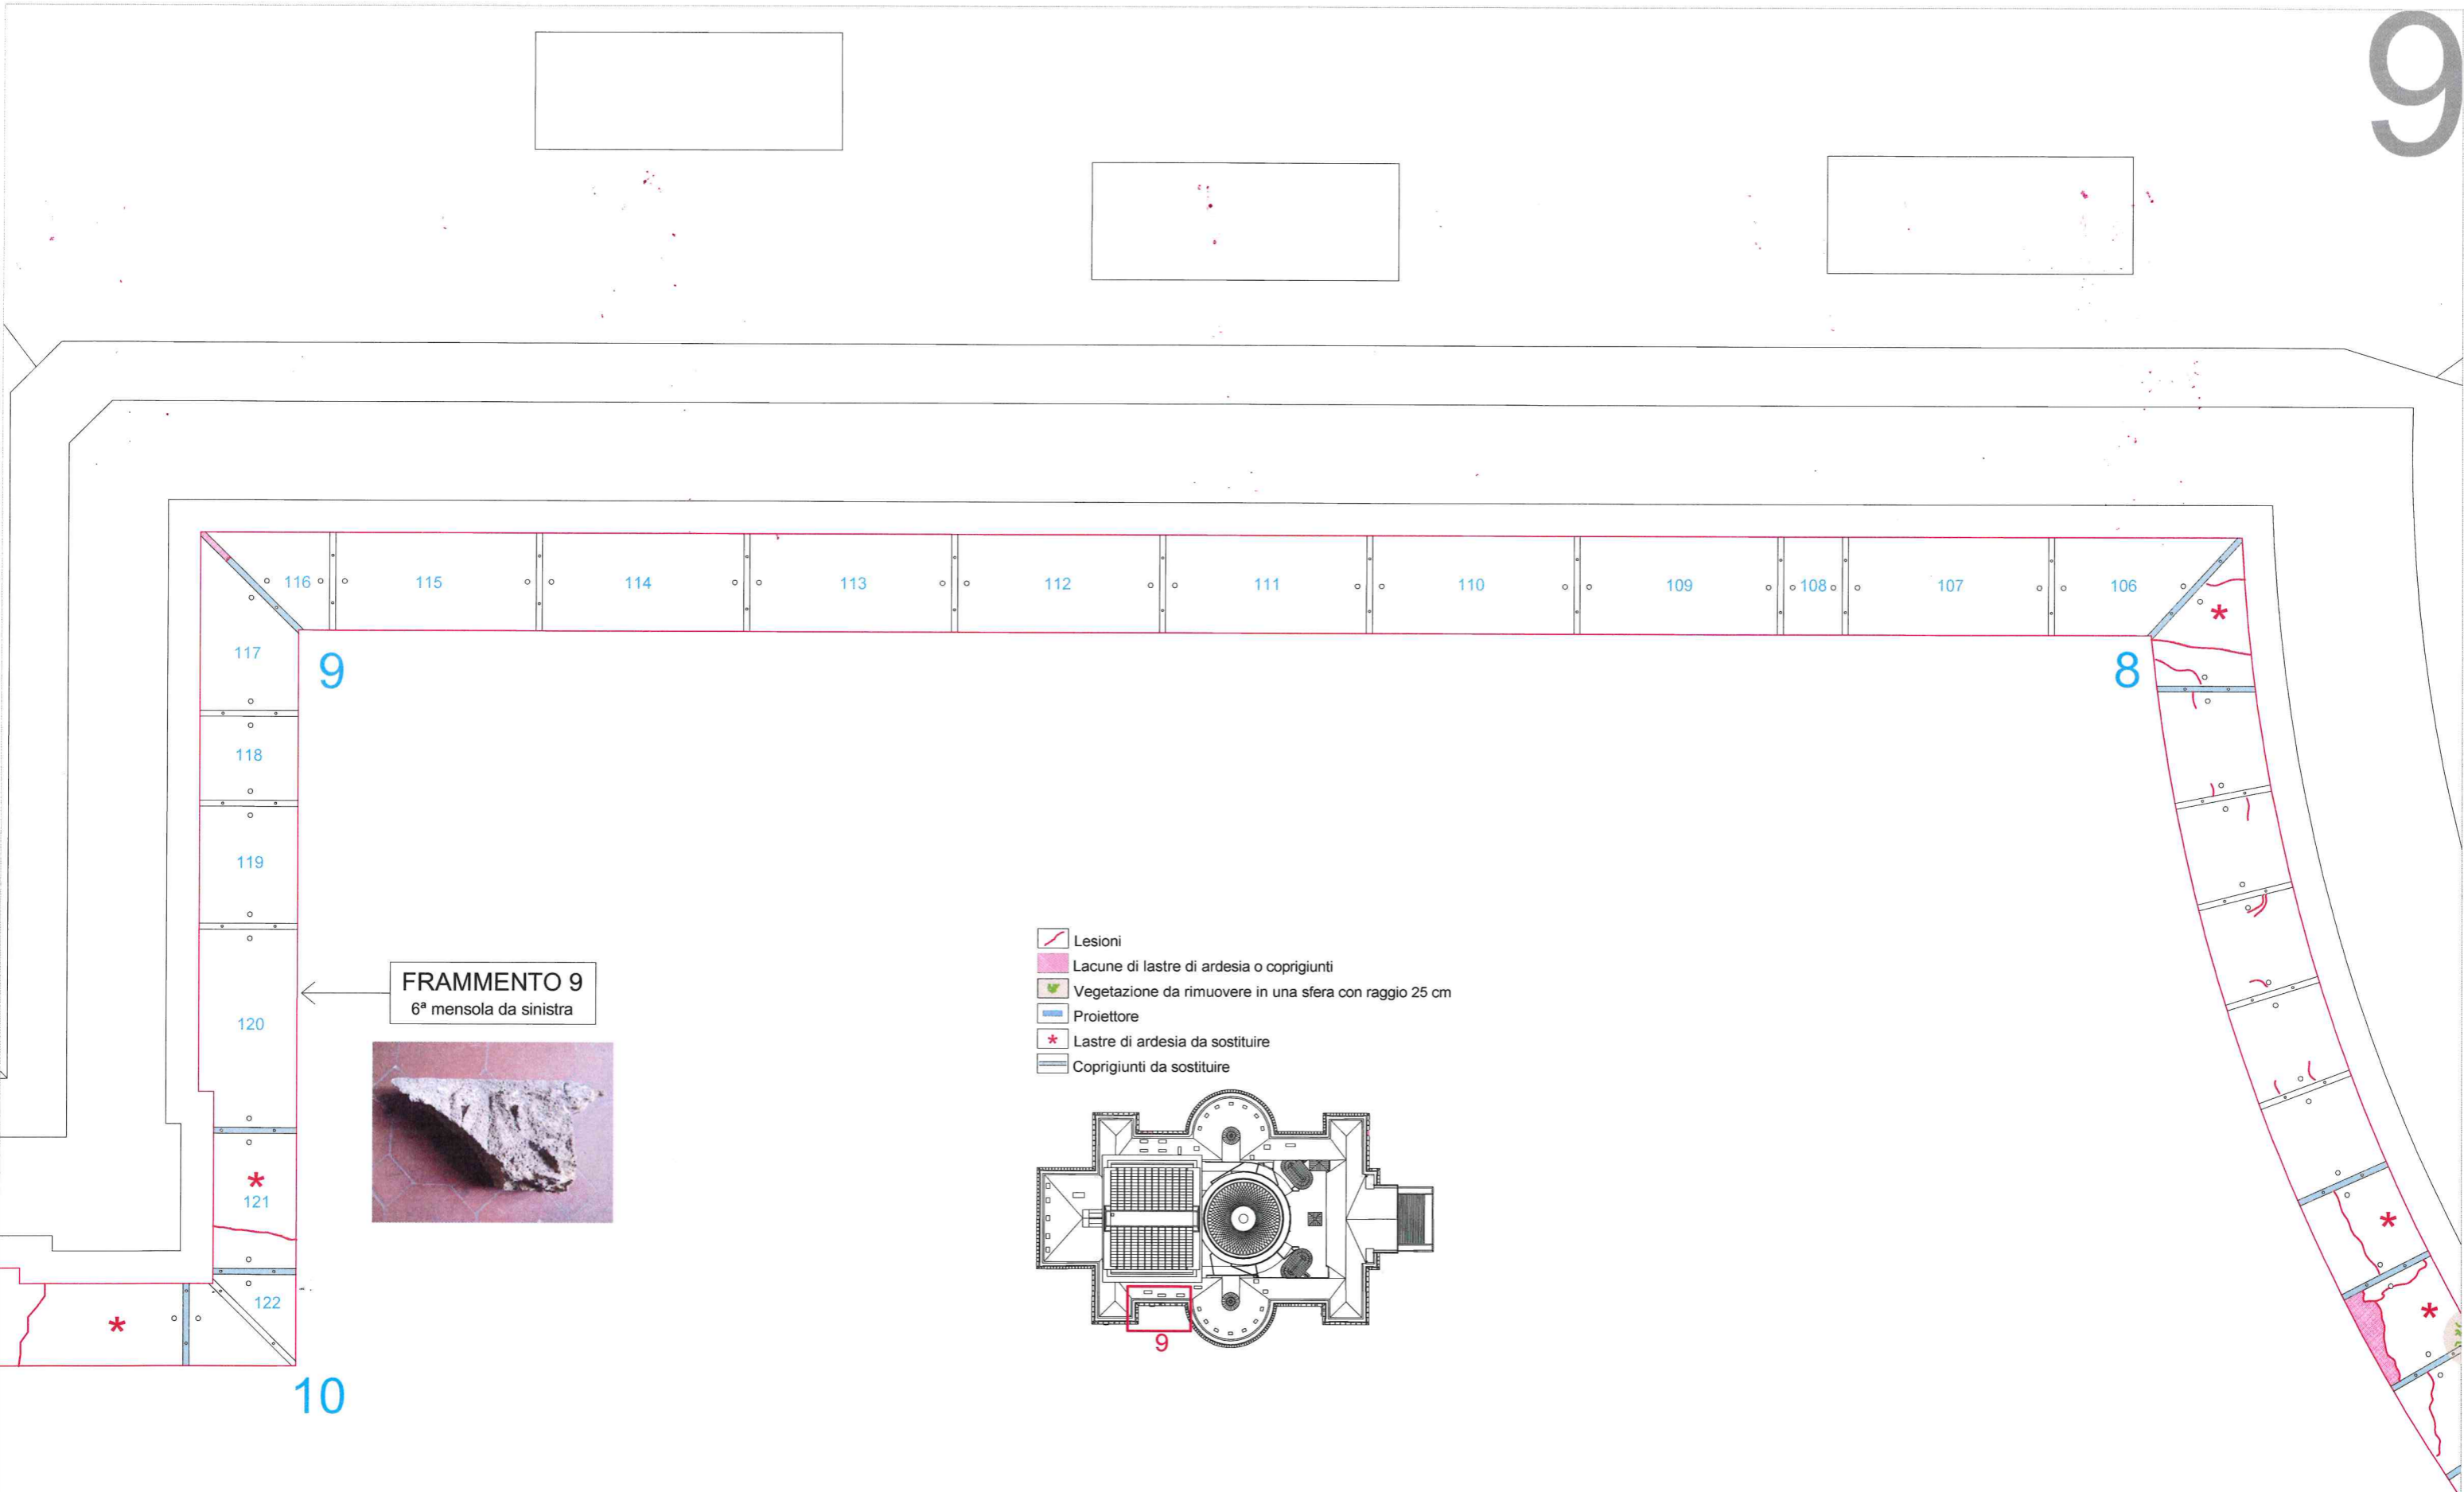


10

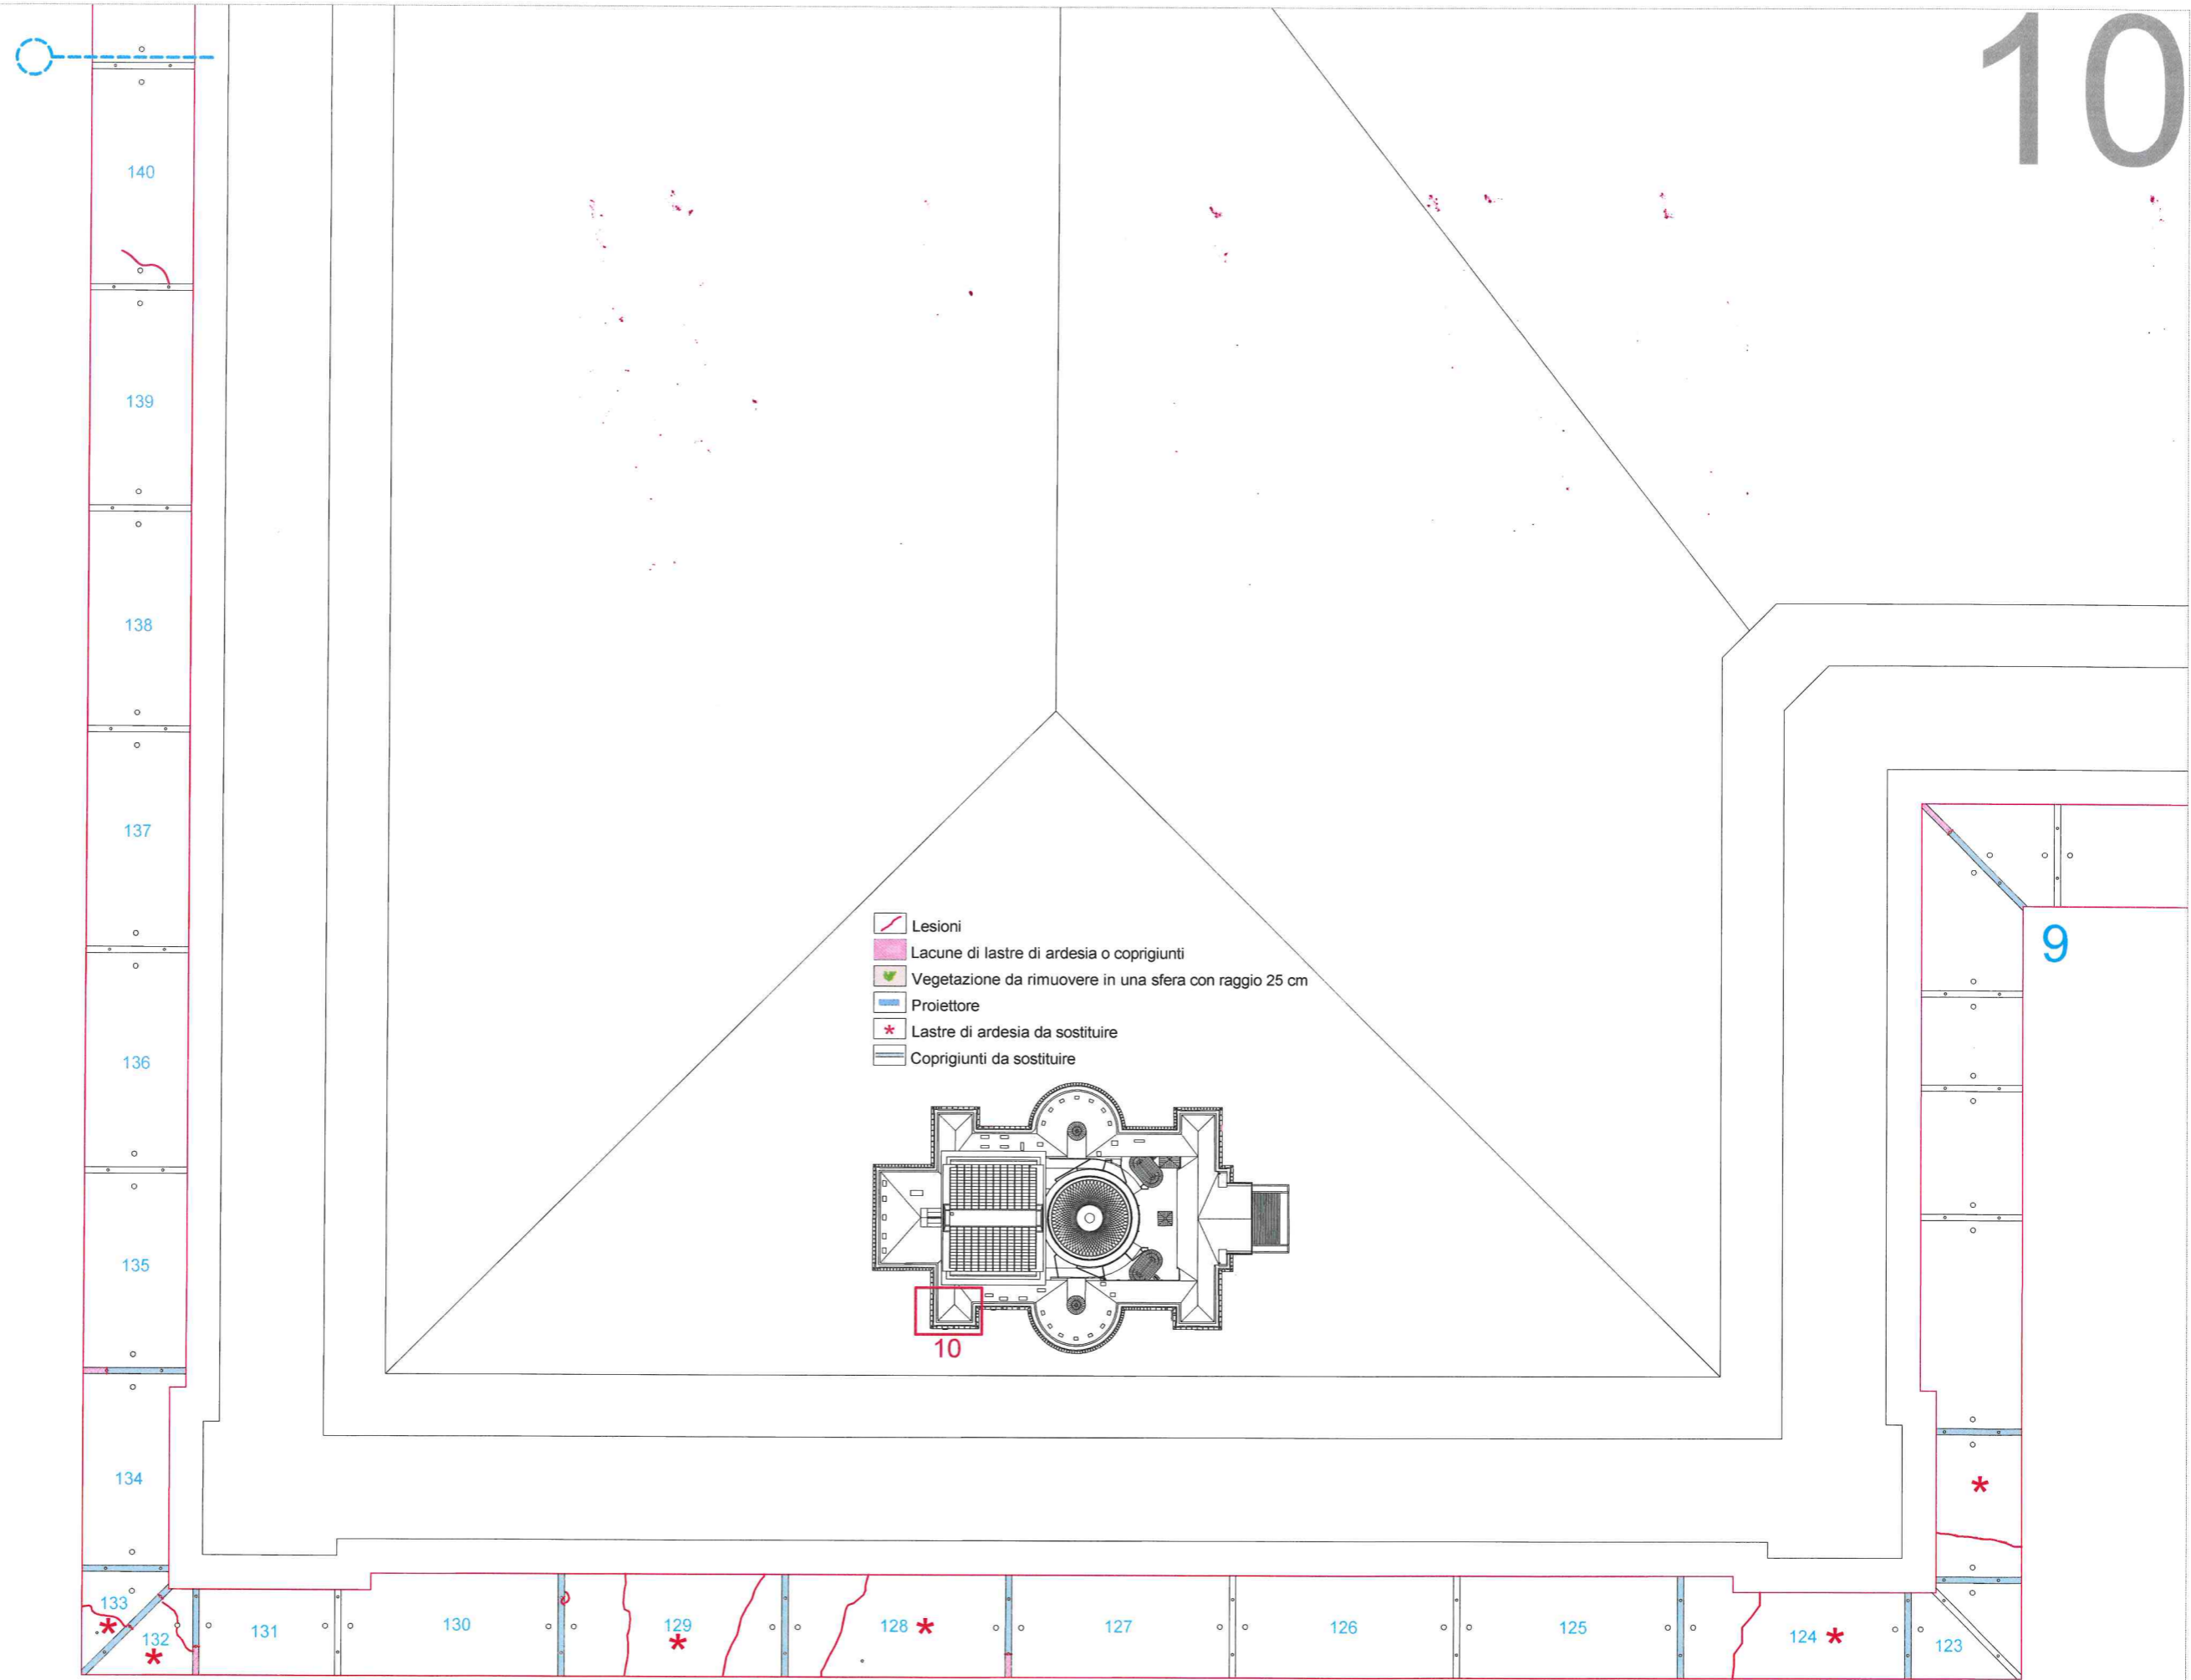

11

10

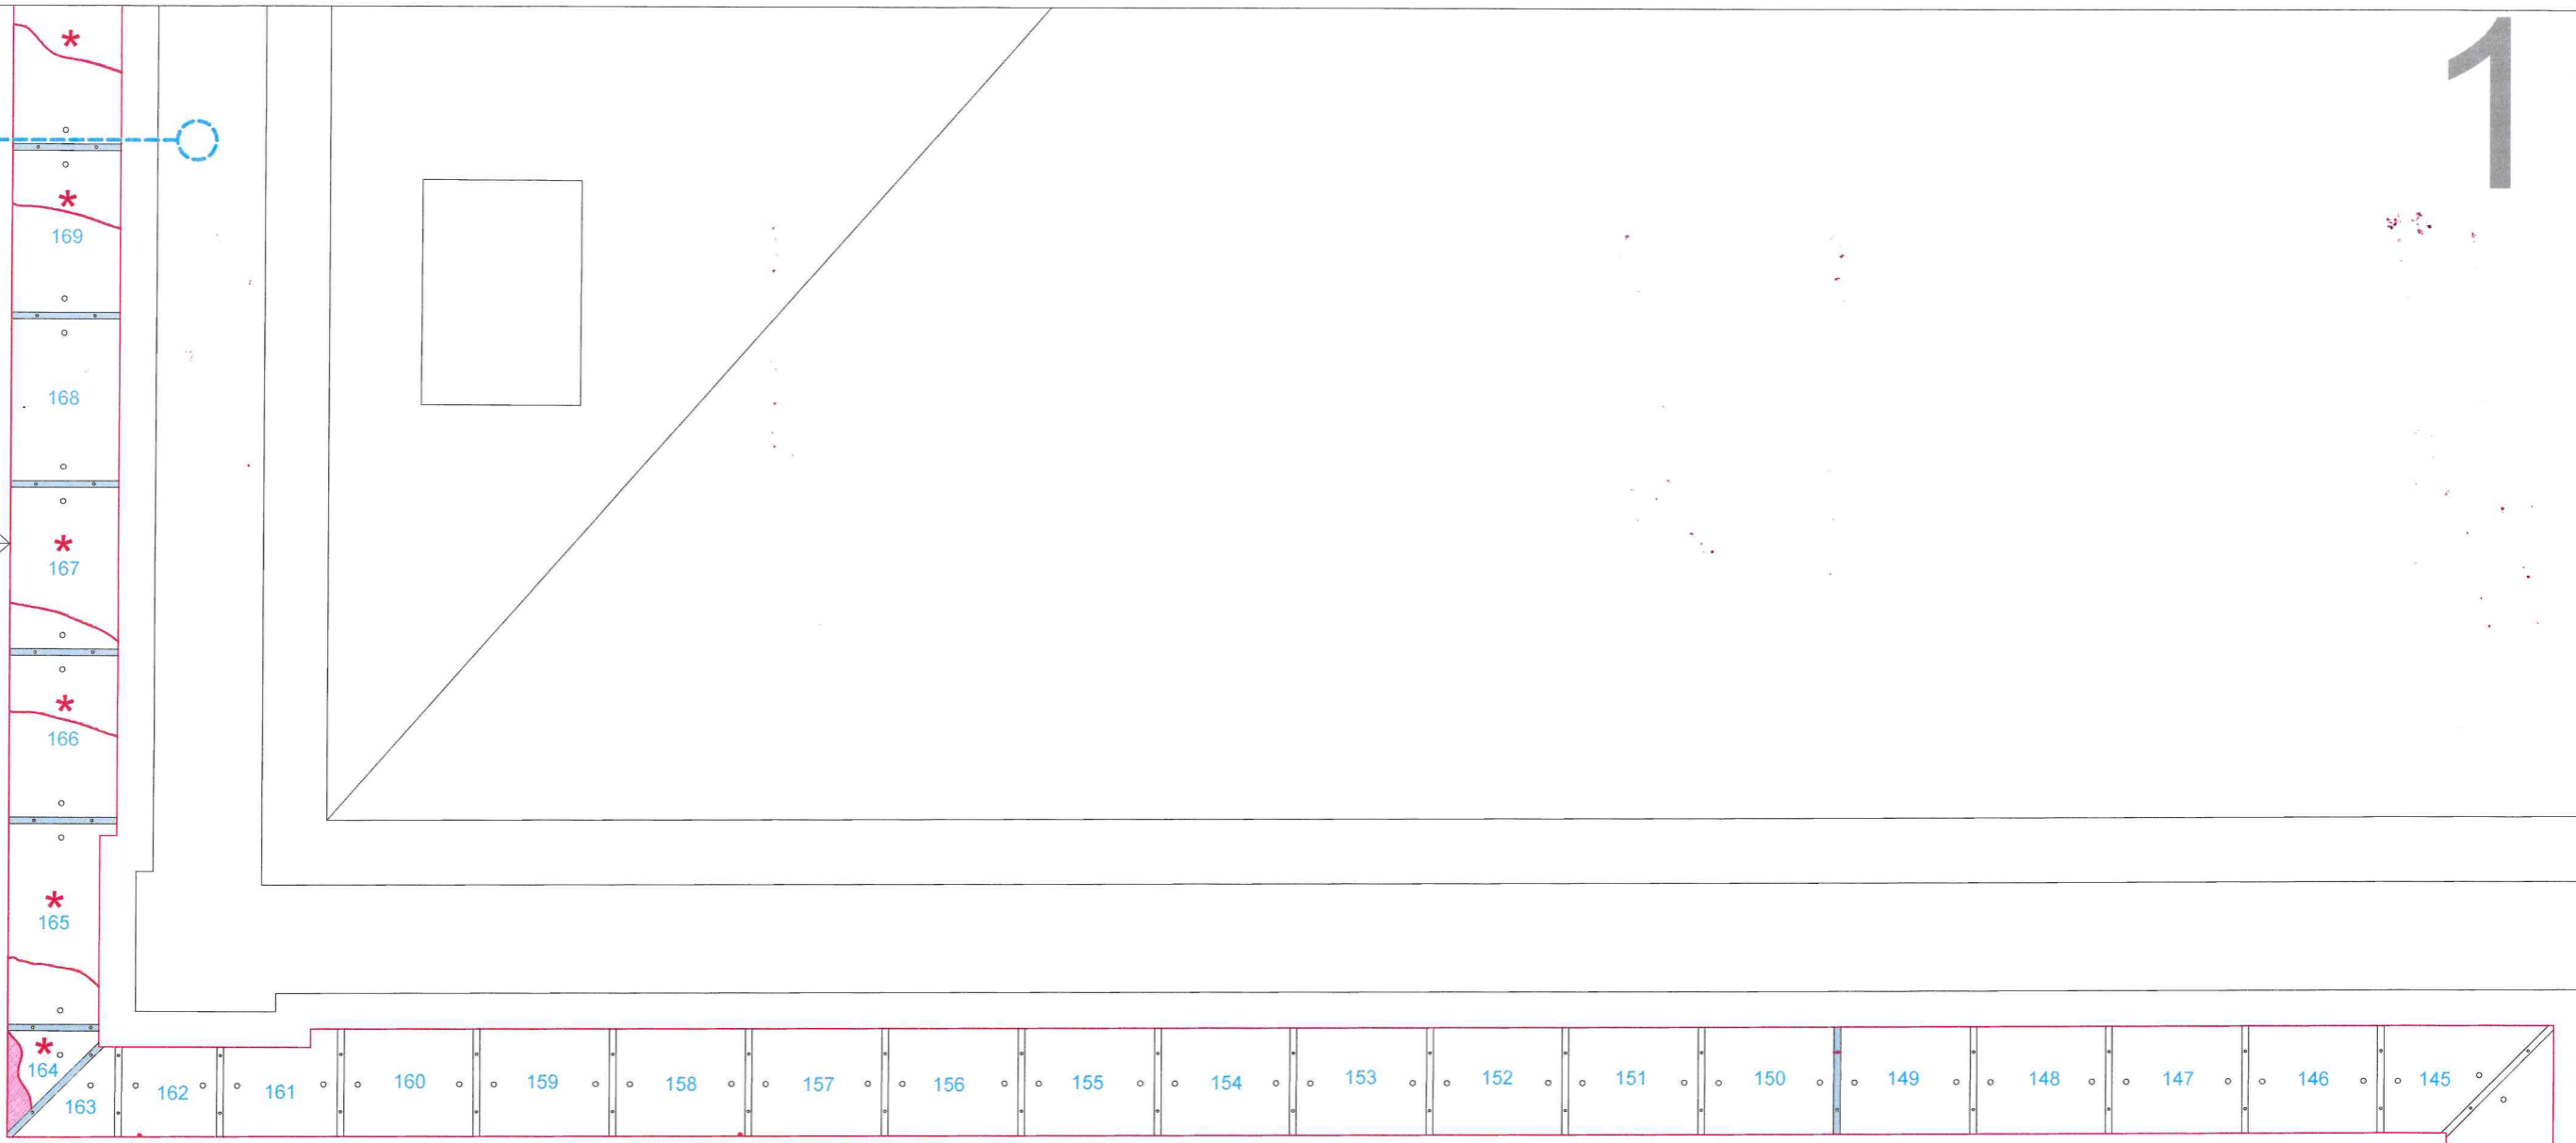








13

12

FRAMMENTO 10
8ª mensola da destra



-  Lesioni
-  Lacune di lastre di ardesia o coprigiunti
-  Vegetazione da rimuovere in una sfera con raggio 25 cm
-  Proiettore
-  Lastre di ardesia da sostituire
-  Coprigiunti da sostituire

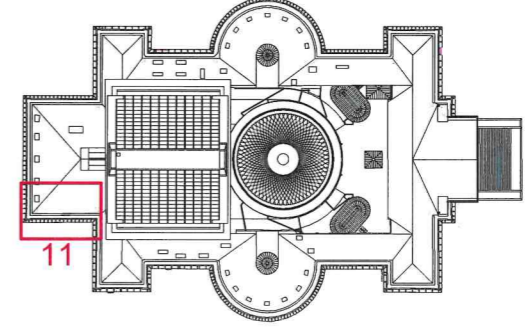






FRAMMENTO 14
3ª colonna da sinistra


FRAMMENTO 13
27ª mensola da sinistra




FRAMMENTO 12
25ª mensola da destra



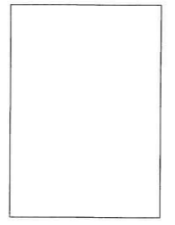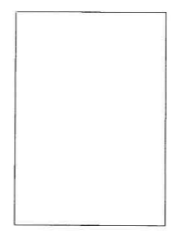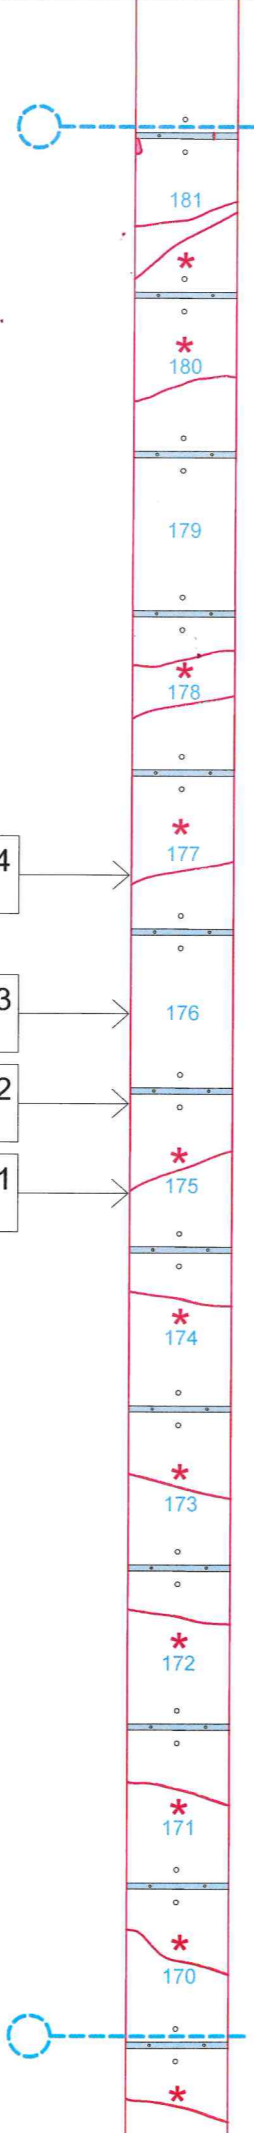

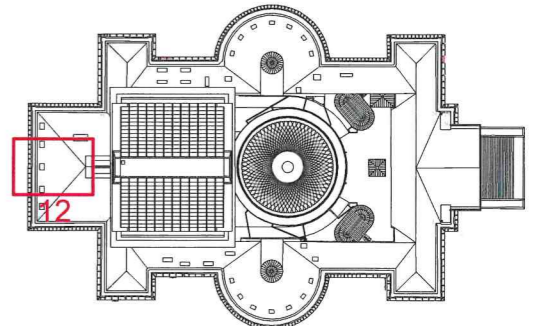

FRAMMENTO 11
24ª mensola da destra

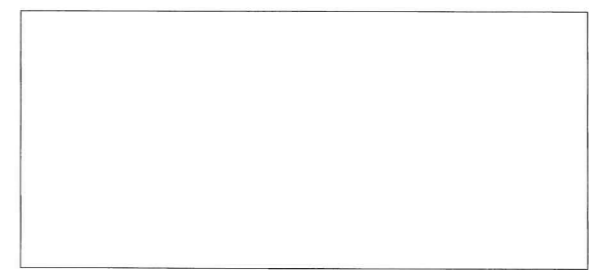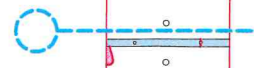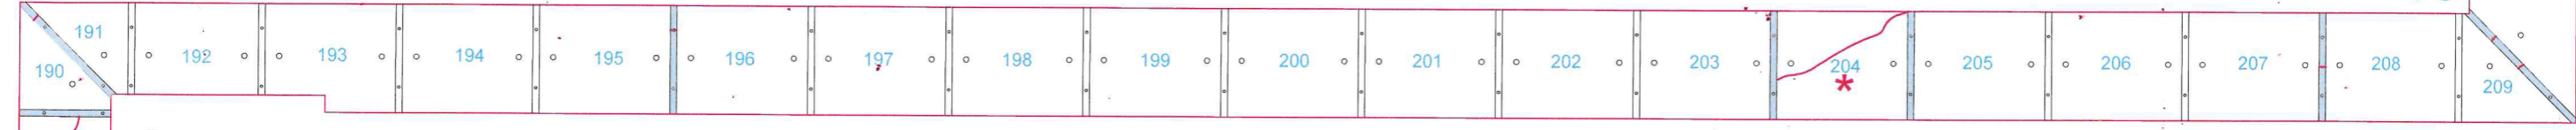


- Lesioni
- Lacune di lastre di ardesia o coprigiunti
- Vegetazione da rimuovere in una sfera con raggio 25 cm
- Proiettore
- Lastre di ardesia da sostituire
- Coprigiunti da sostituire





-  Lesioni
-  Lacune di lastre di ardesia o coprigiunti
-  Vegetazione da rimuovere in una sfera con raggio 25 cm
-  Proiettore
-  Lastre di ardesia da sostituire
-  Coprigiunti da sostituire

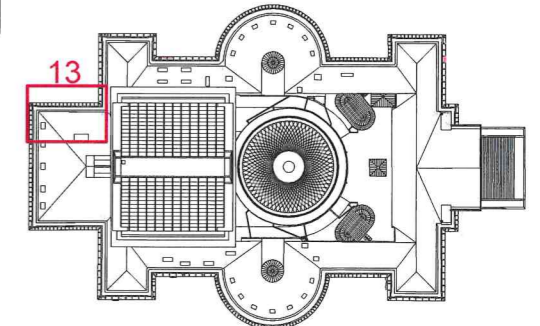



14







15

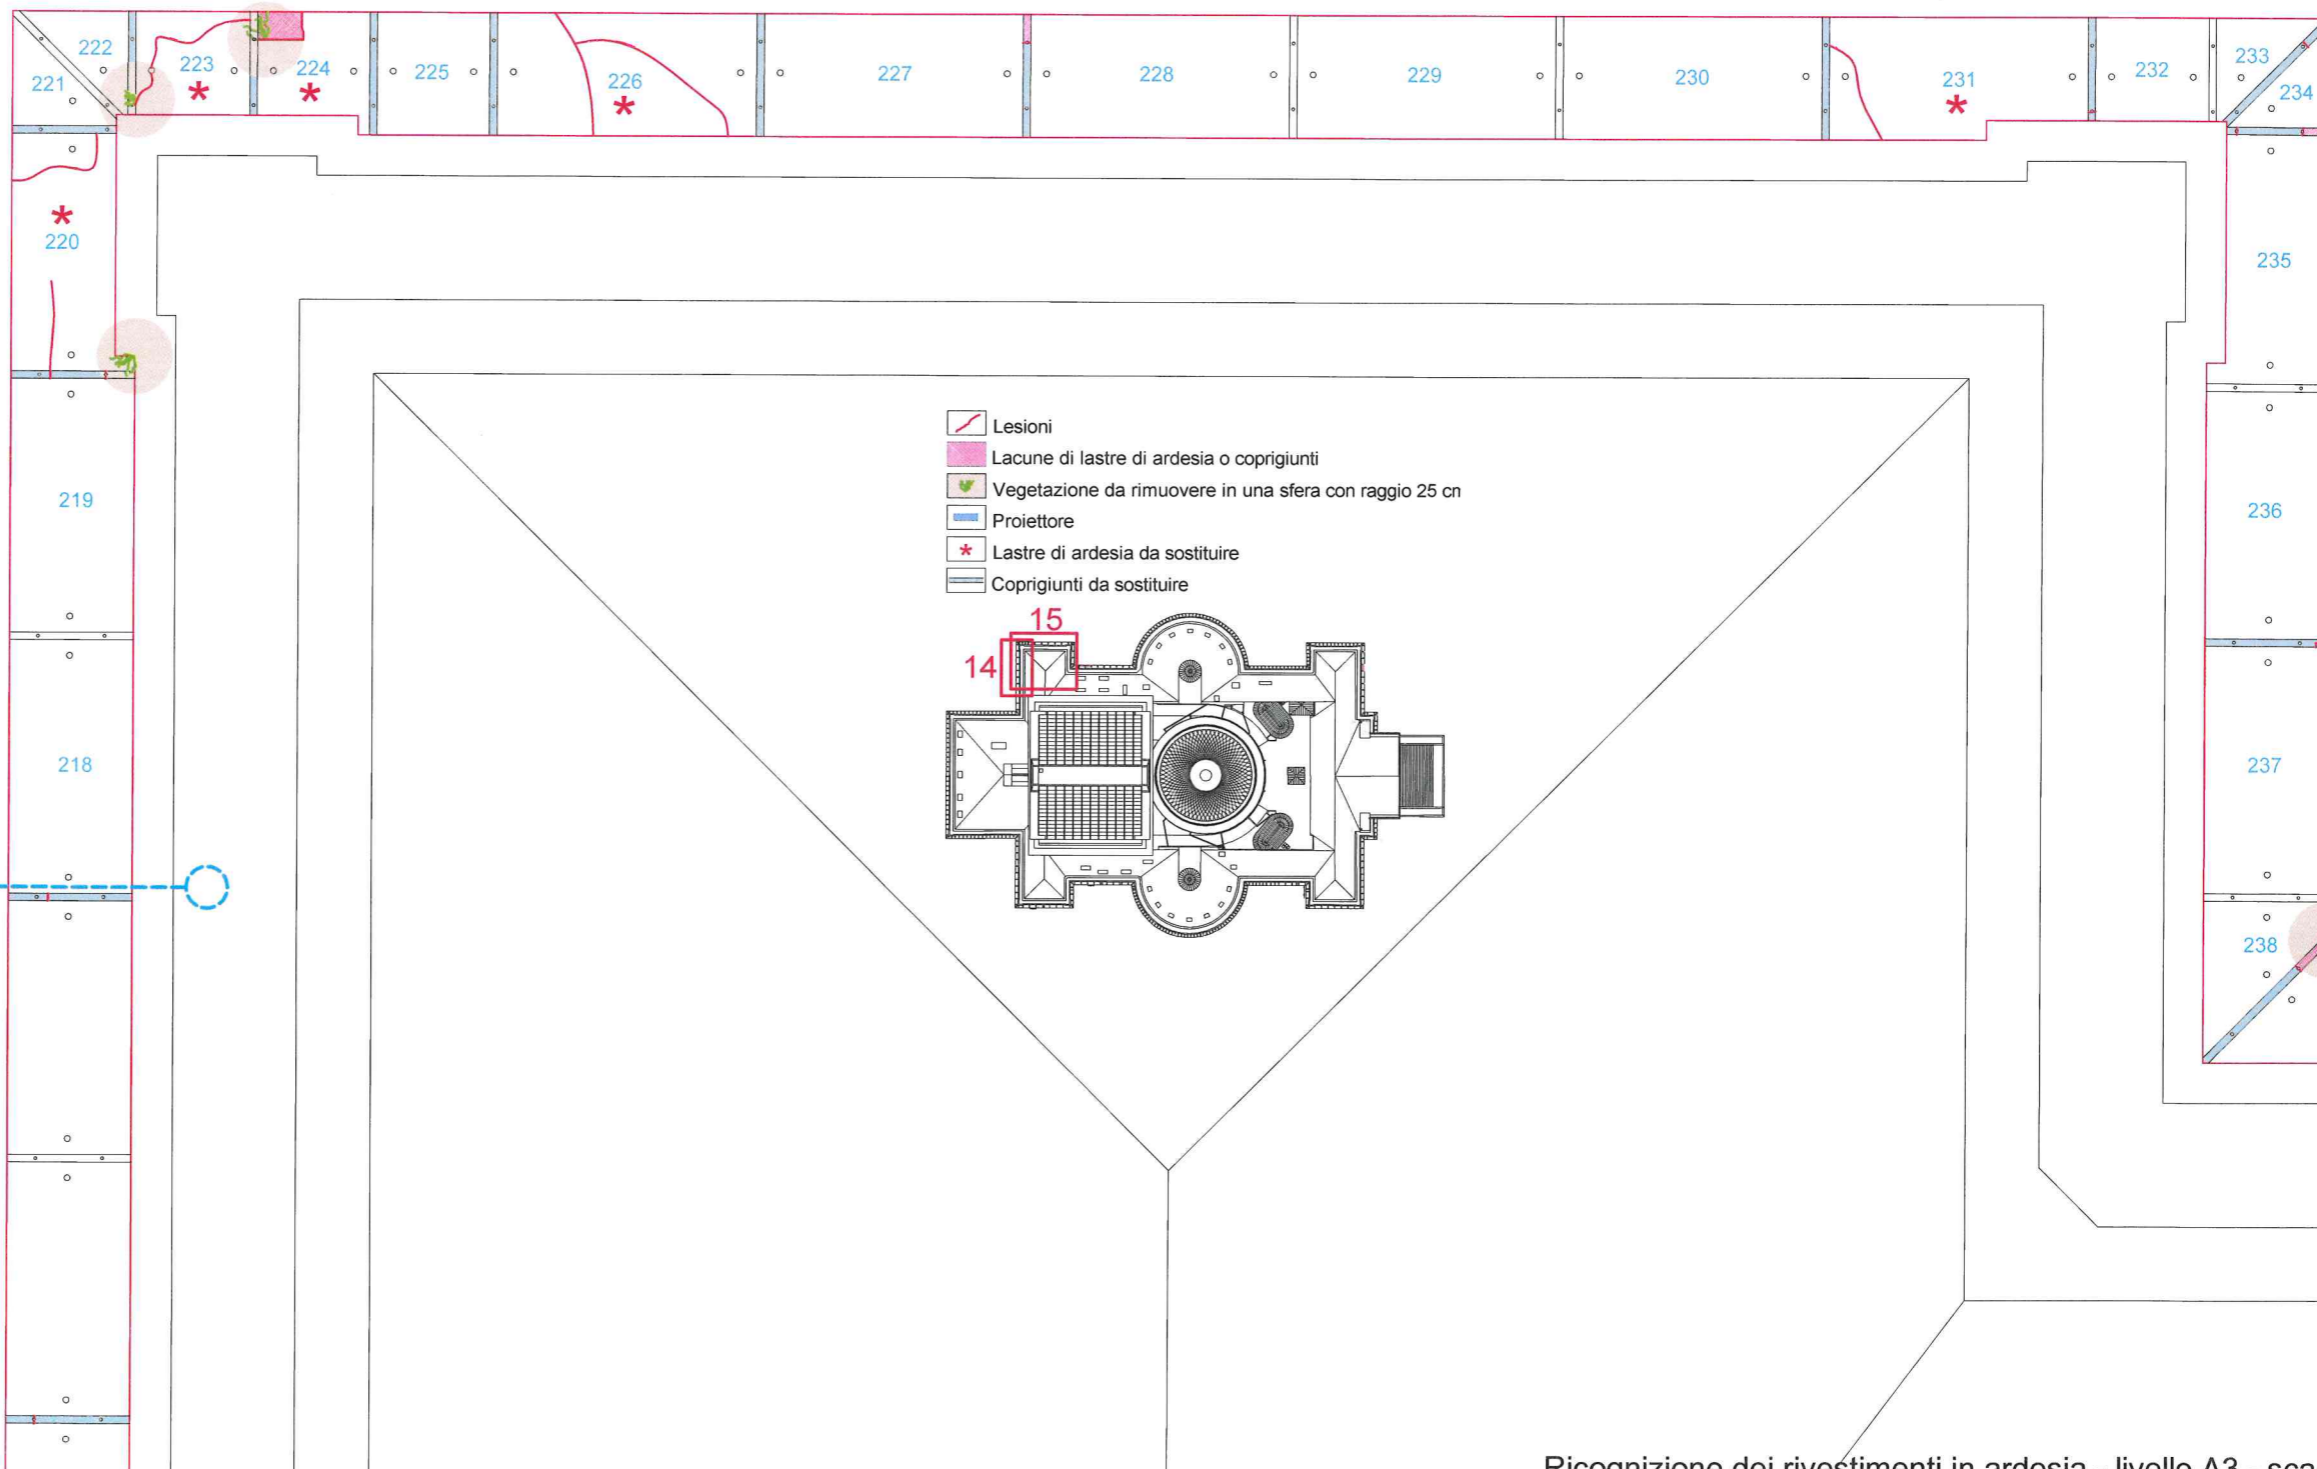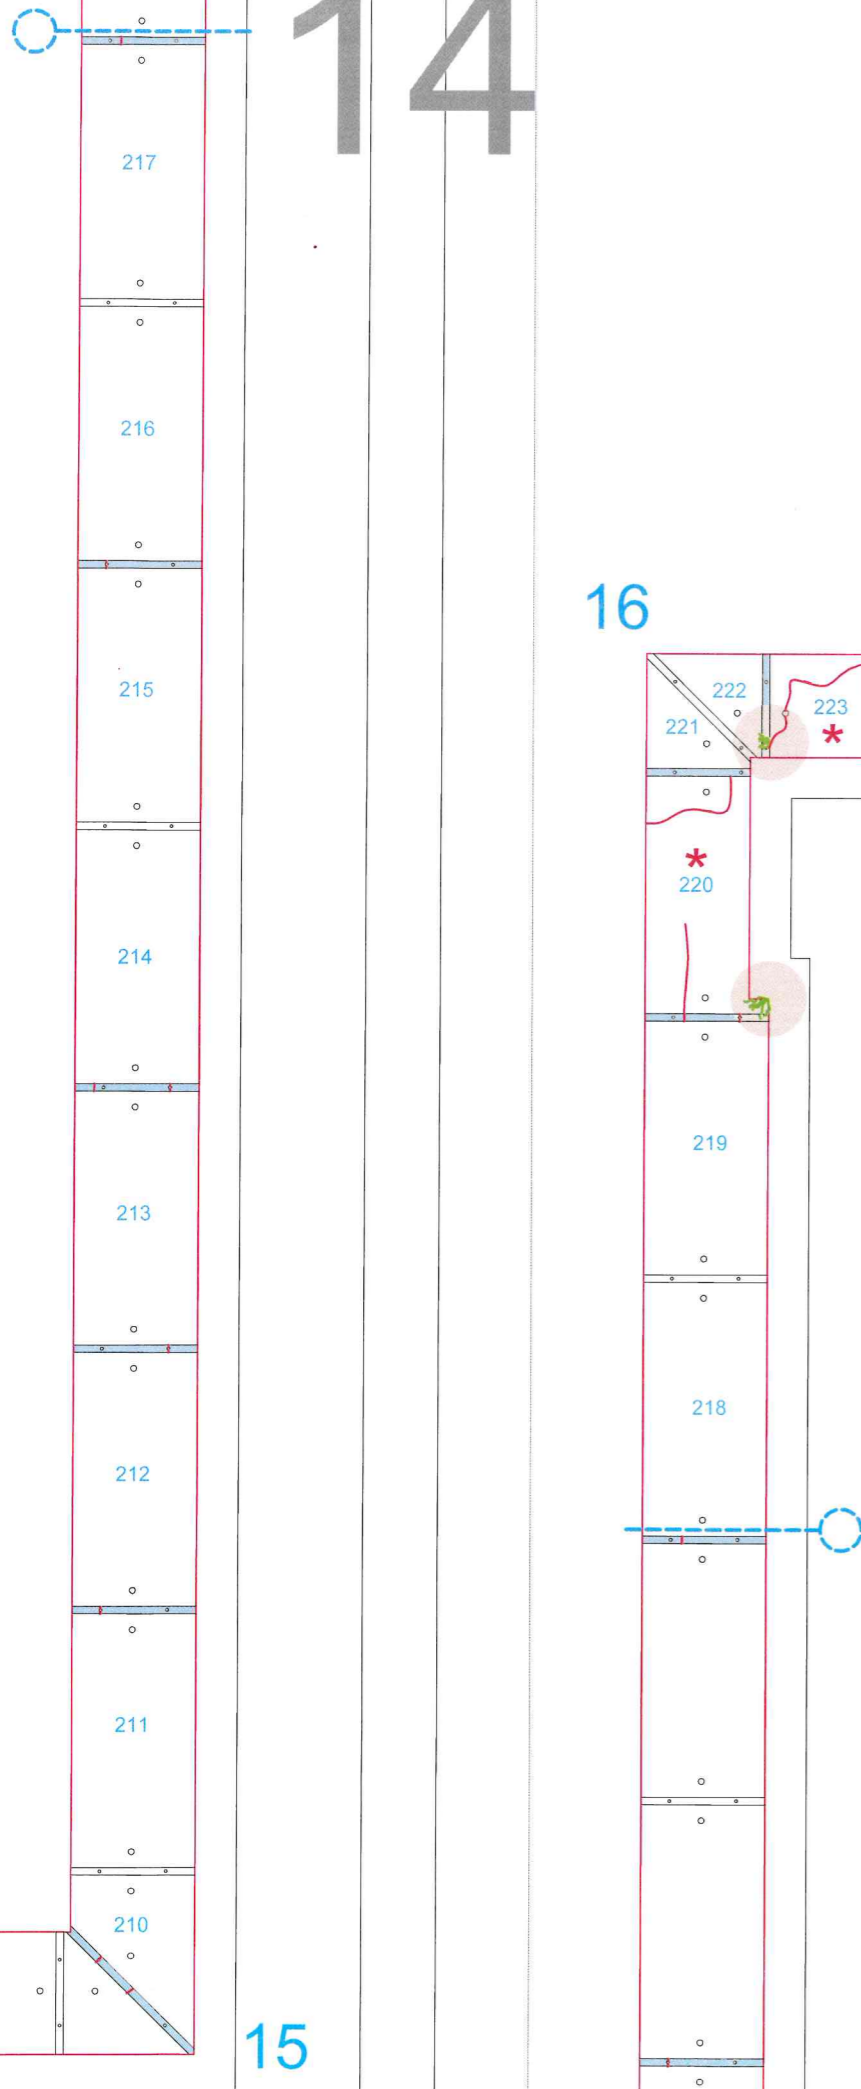
16

17


18



-  Lesioni
-  Lacune di lastre di ardesia o coprigiunti
-  Vegetazione da rimuovere in una sfera con raggio 25 cm
-  Proiettore
-  Lastre di ardesia da sostituire
-  Coprigiunti da sostituire

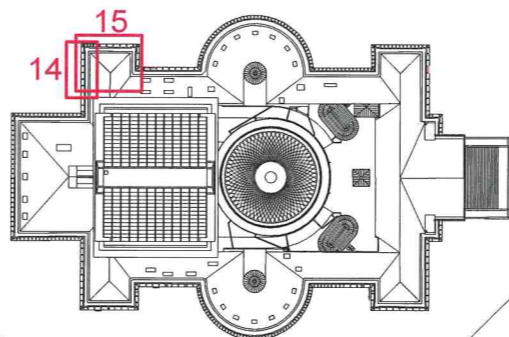


16

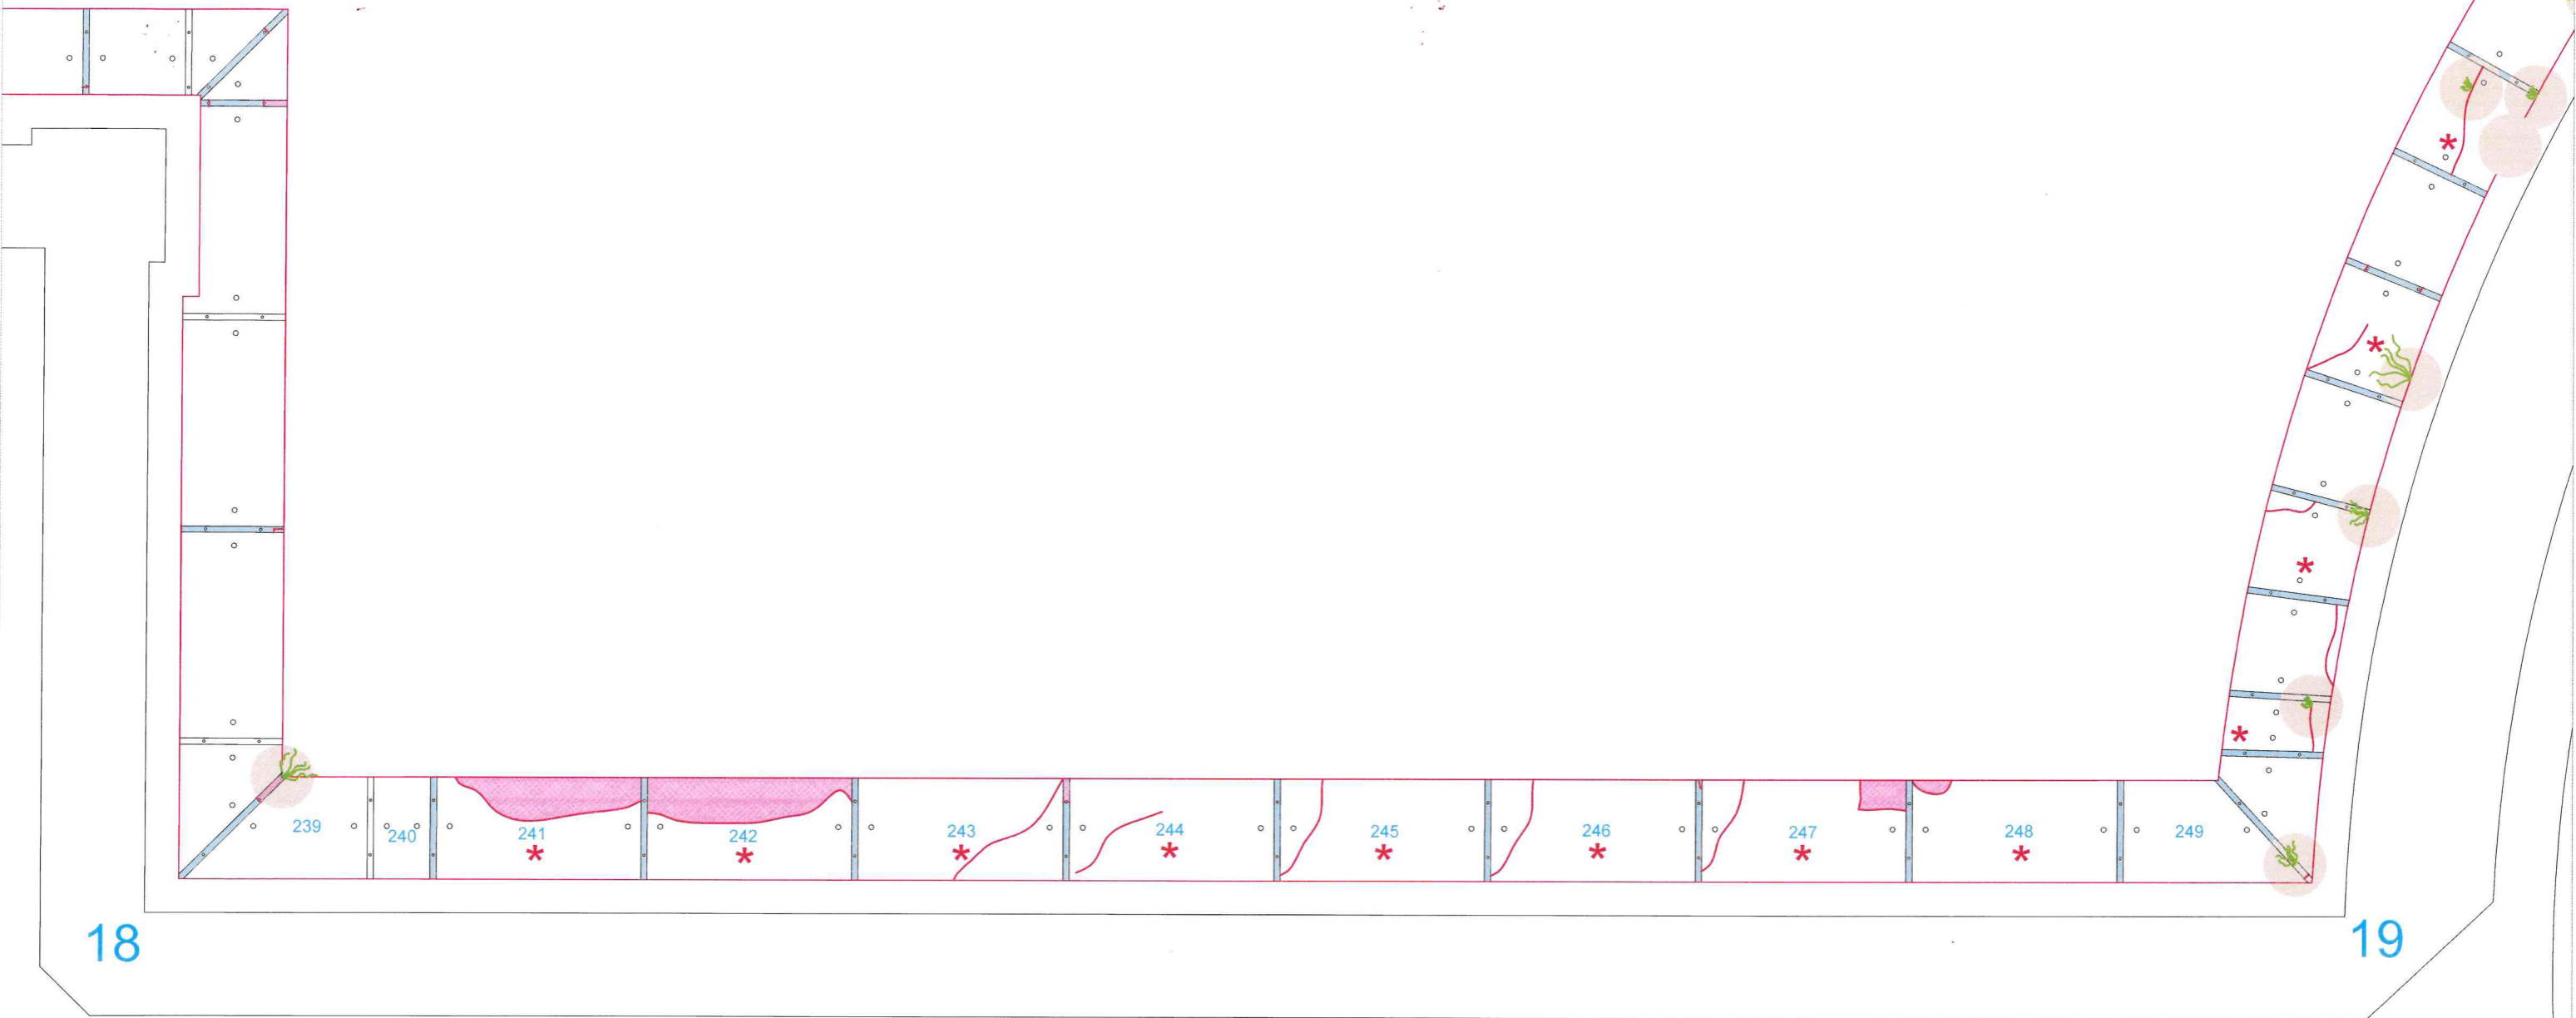


18

19

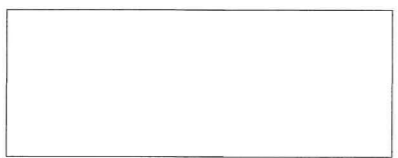

- Lesioni
- Lacune di lastre di ardesia o coprigiunti
- Vegetazione da rimuovere in una sfera con raggio 25 cm
- Proiettore
- Lastre di ardesia da sostituire
- Coprigiunti da sostituire


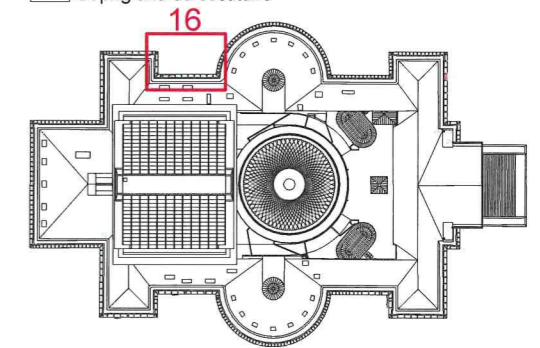


17


18





FRAMMENTO 15
22ª-23ª mensola da destra

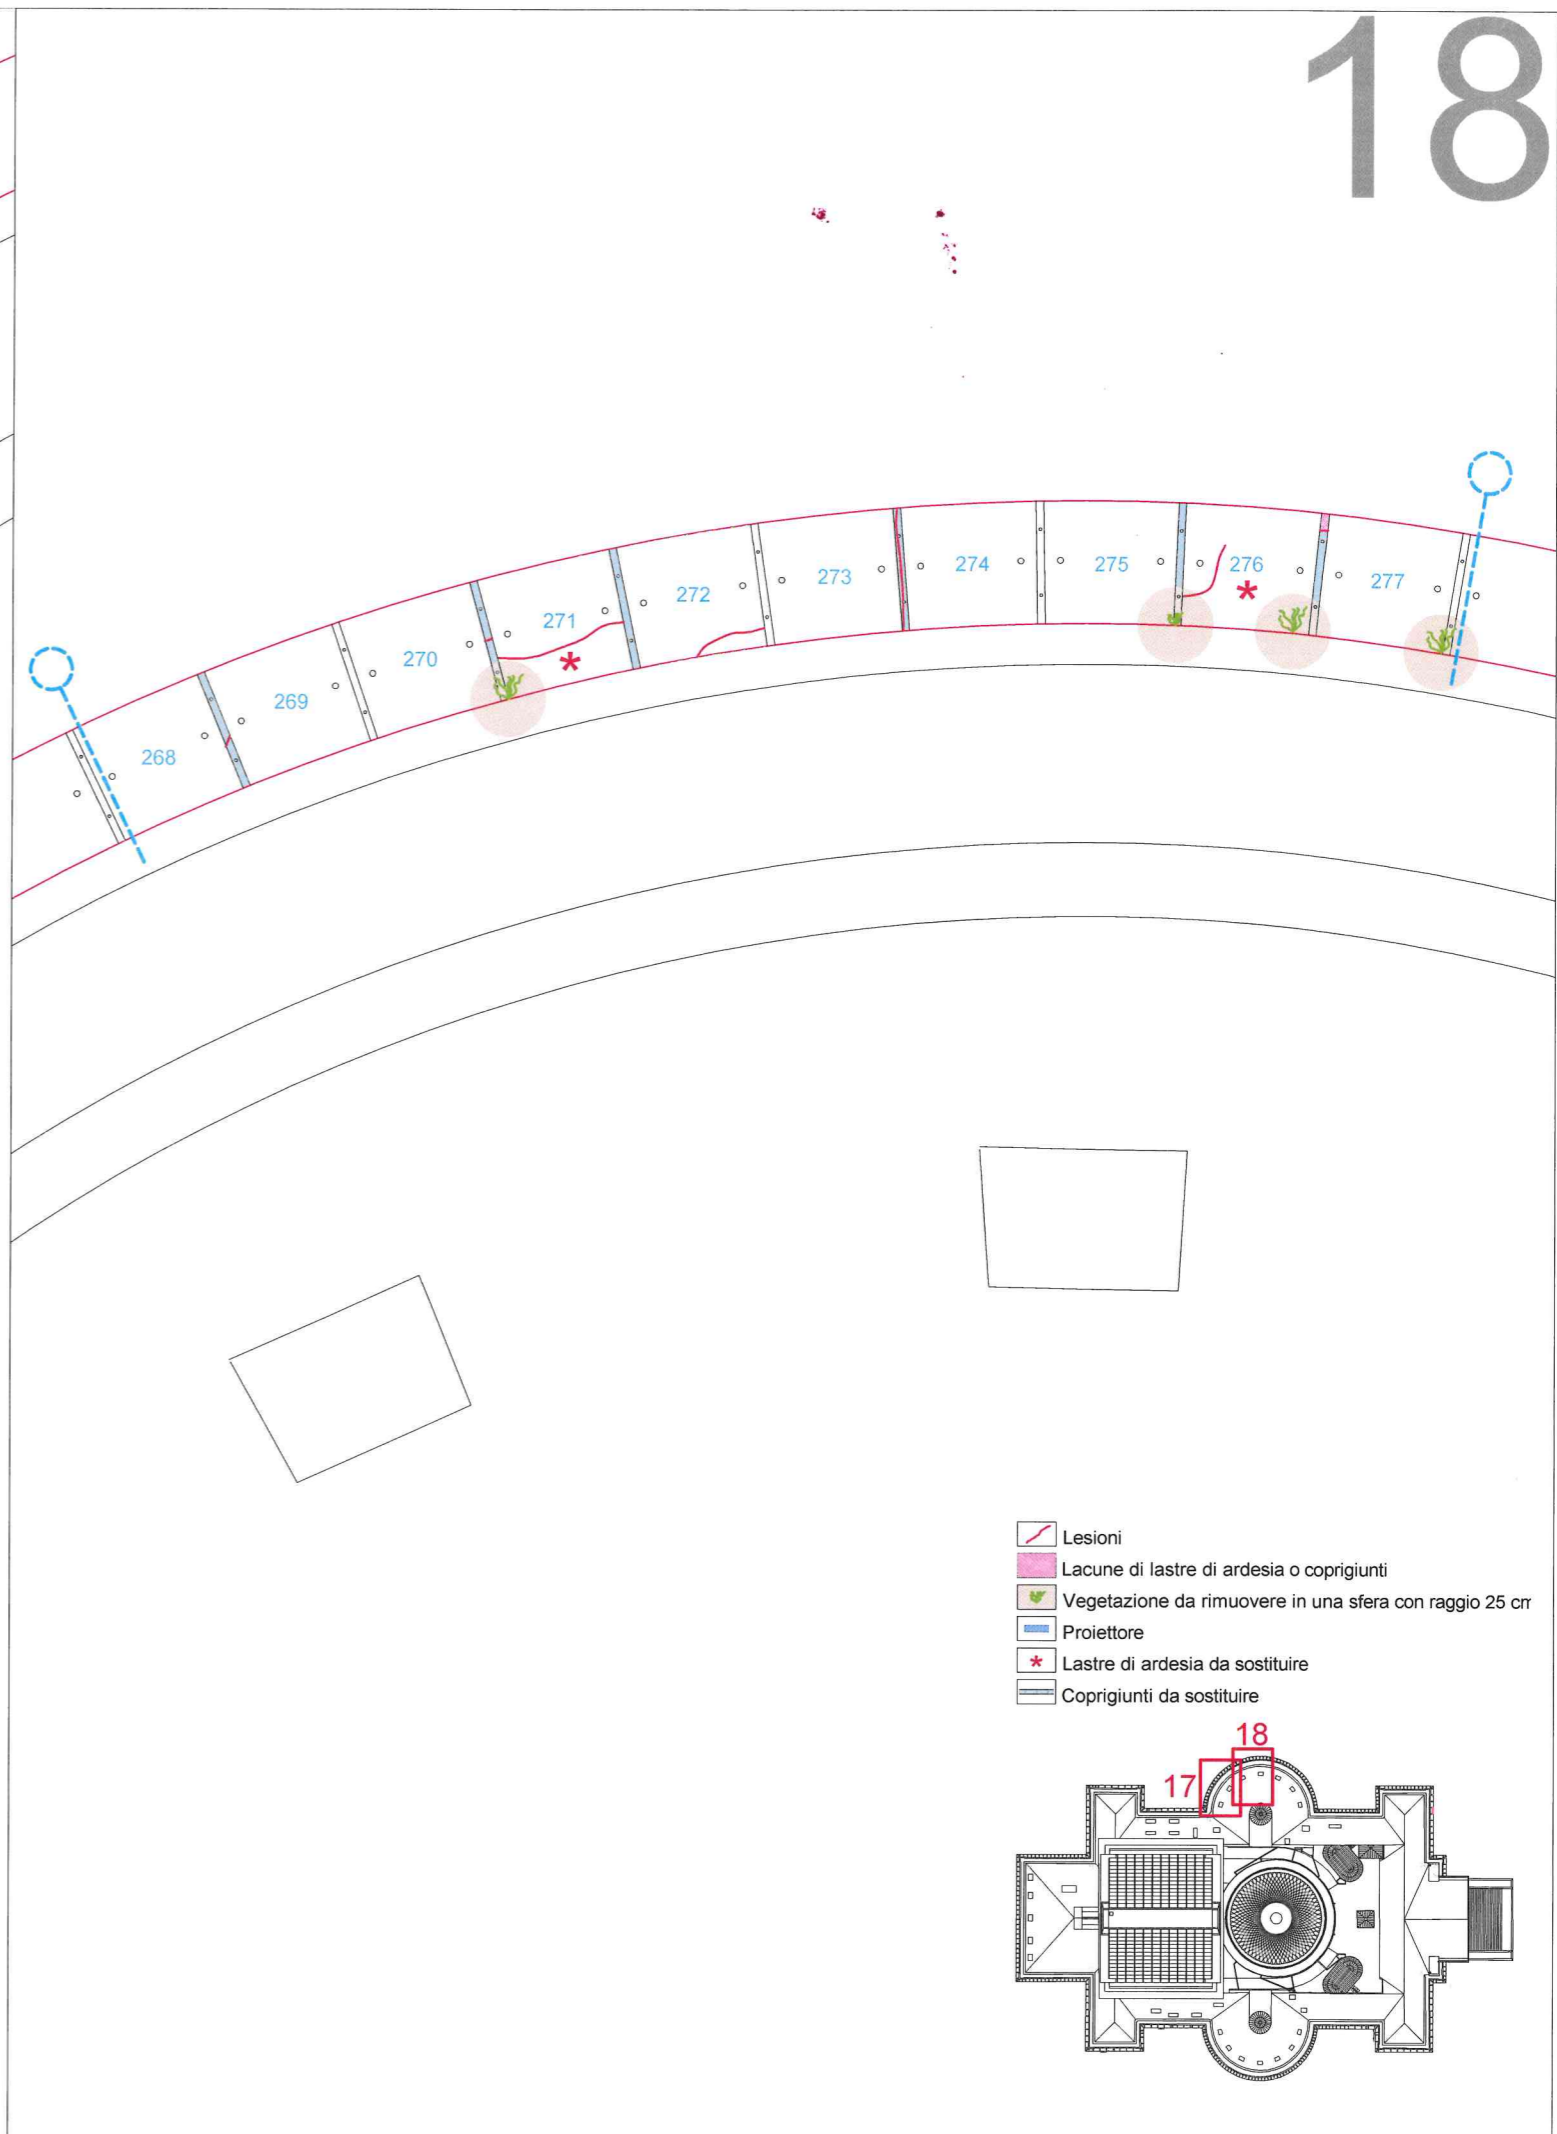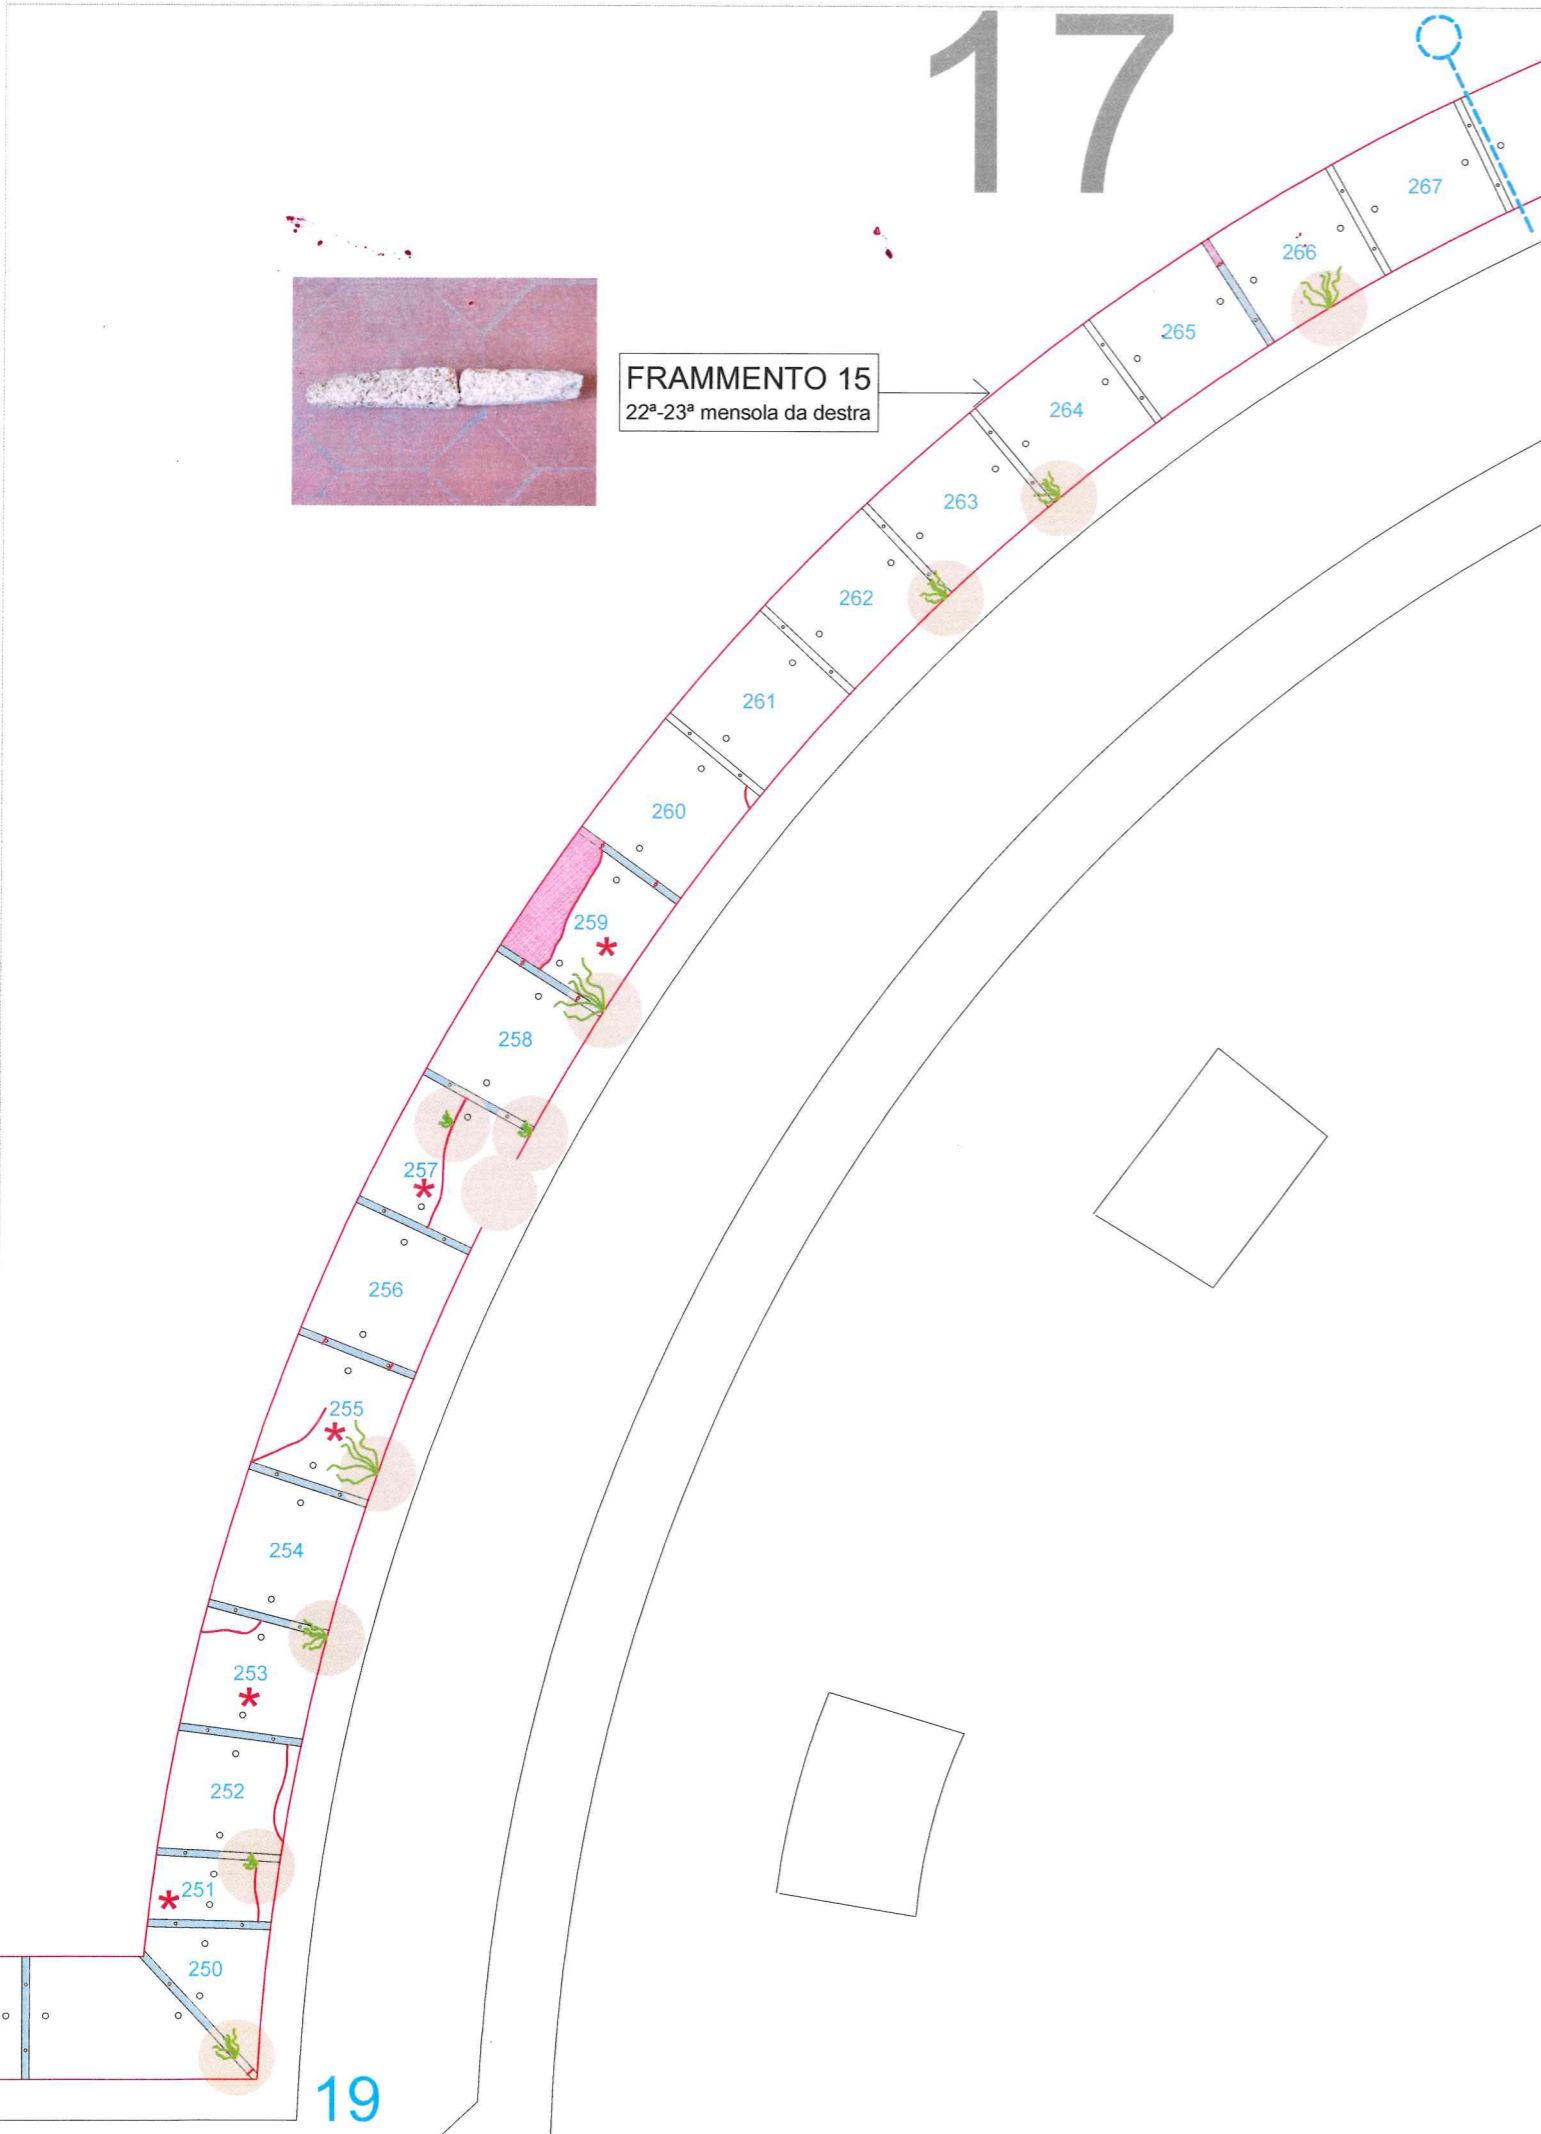


- Lesioni
- Lacune di lastre di ardesia o coprigiunti
- Vegetazione da rimuovere in una sfera con raggio 25 cm
- Proiettore
- Lastre di ardesia da sostituire
- Coprigiunti da sostituire

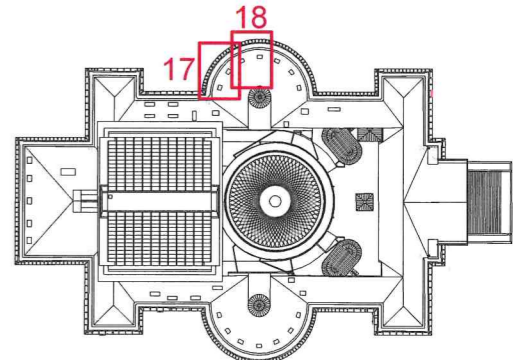

19

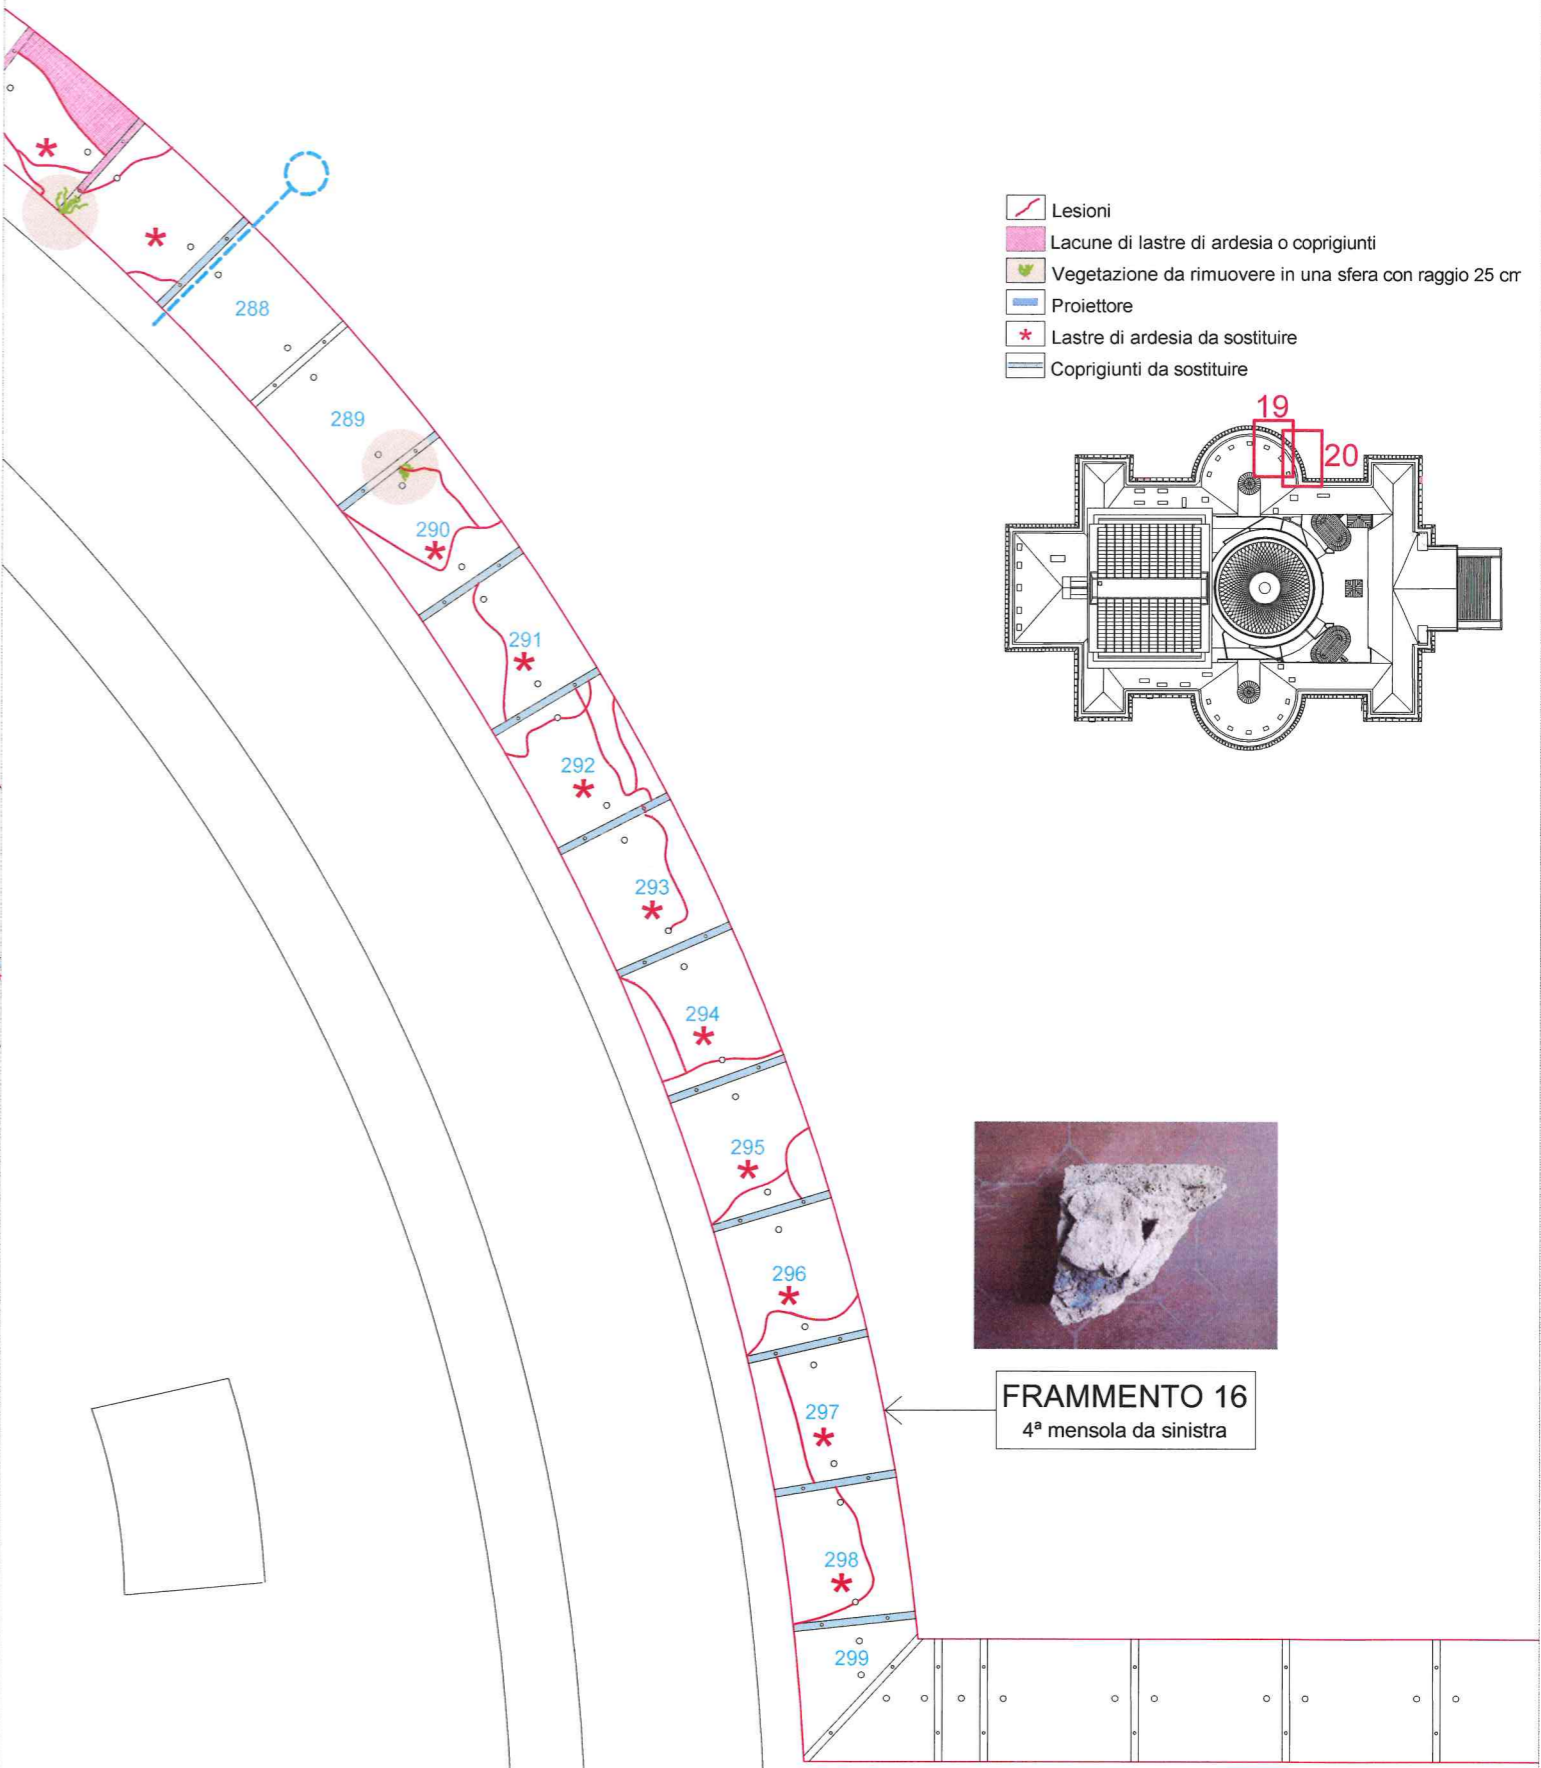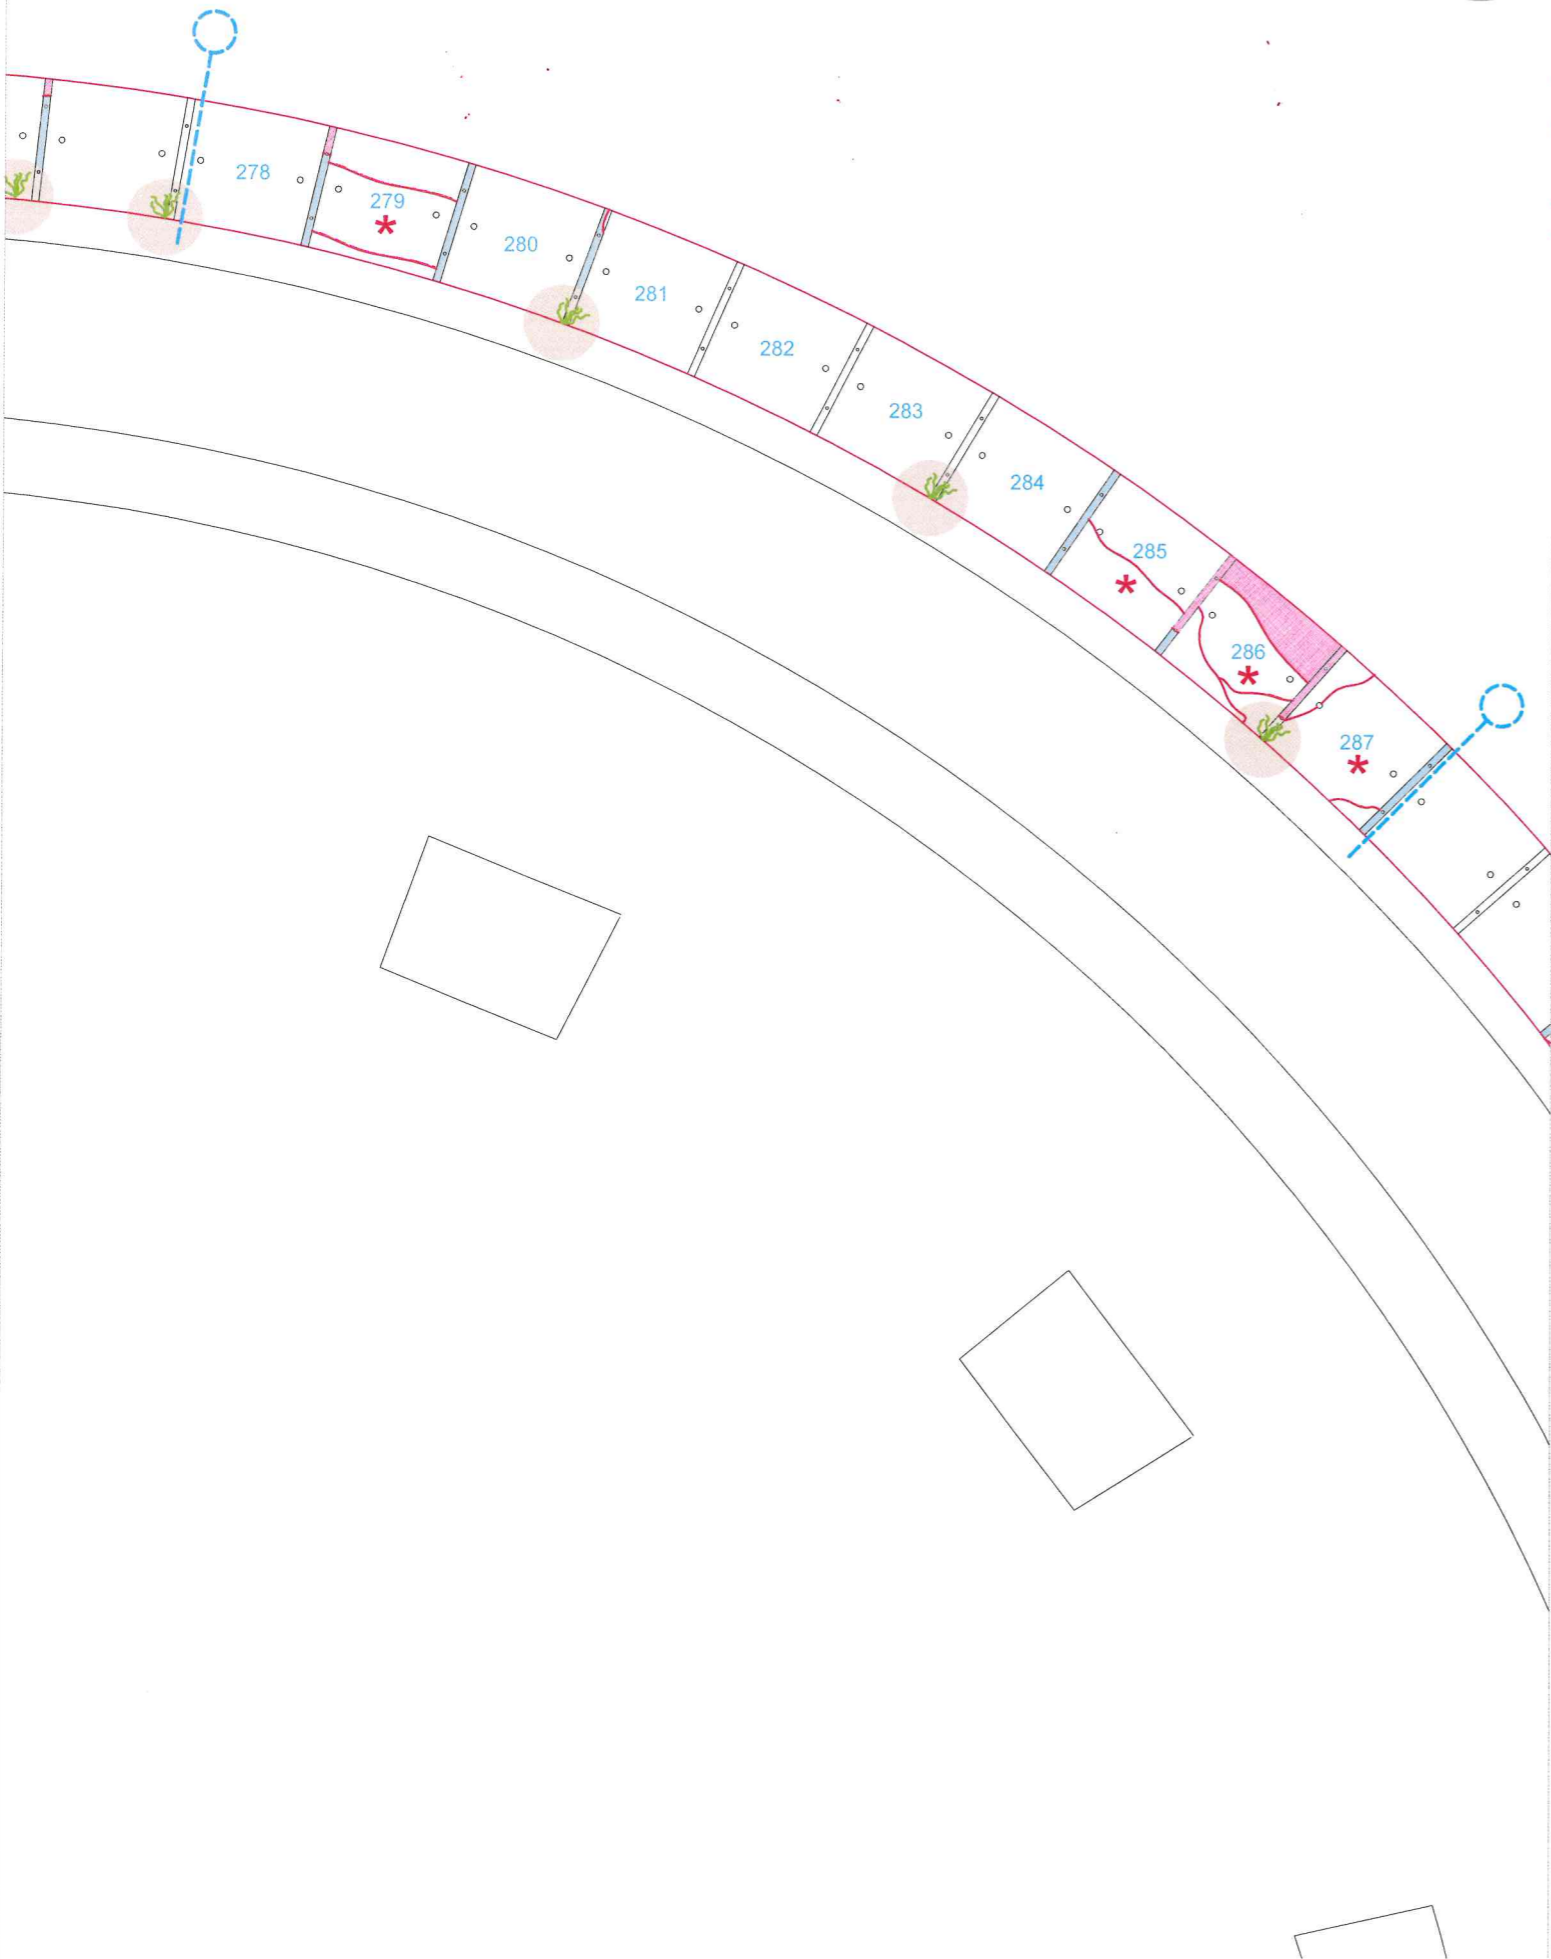

- Lesioni
- Lacune di lastre di ardesia o coprigiunti
- Vegetazione da rimuovere in una sfera con raggio 25 cr
- Proiettore
- Lastre di ardesia da sostituire
- Coprigiunti da sostituire

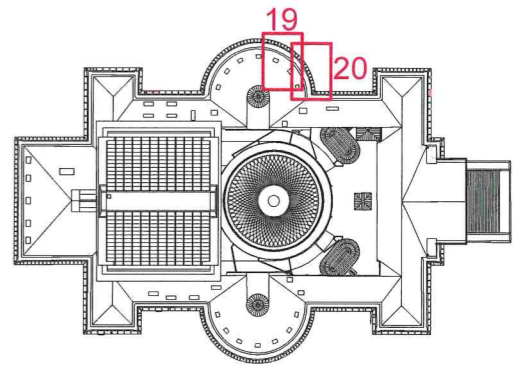


FRAMMENTO 16
4ª mensola da sinistra

21

20

21

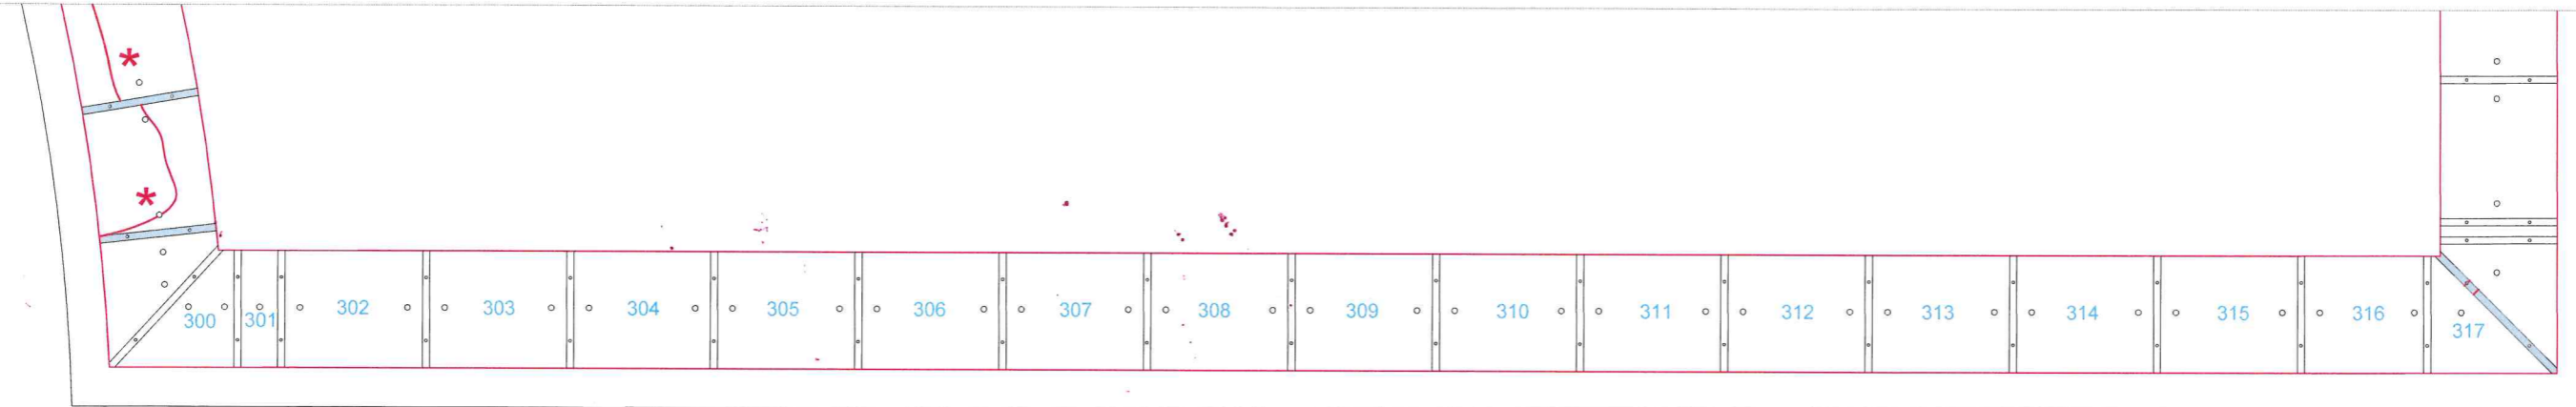








22


22

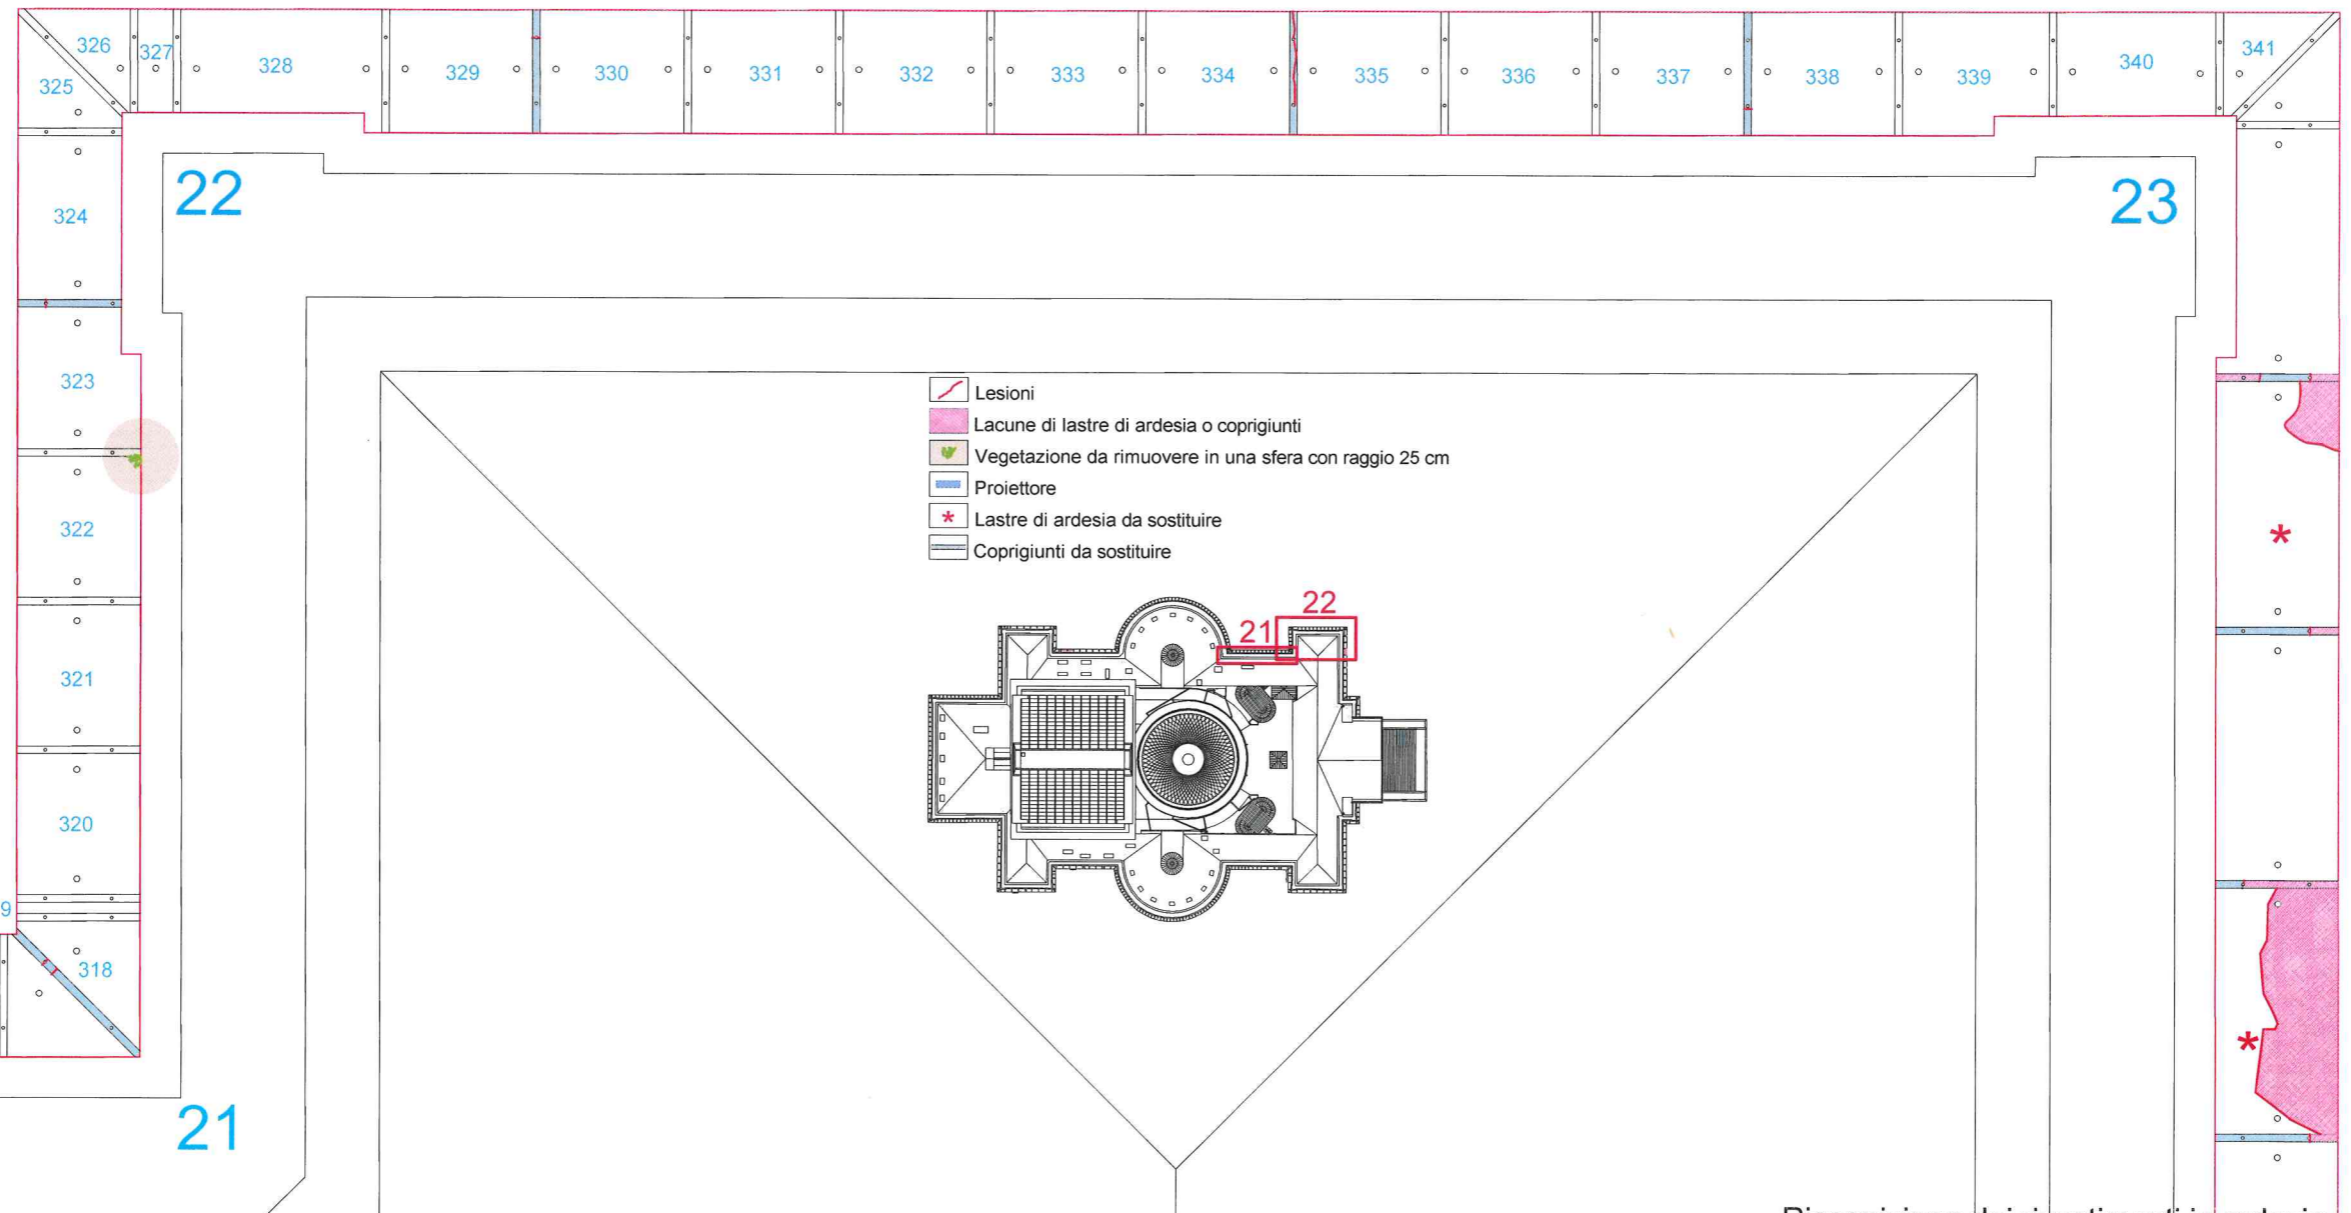23

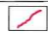
21



-  Lesioni
-  Lacune di lastre di ardesia o coprigiunti
-  Vegetazione da rimuovere in una sfera con raggio 25 cm
-  Proiettore
-  Lastre di ardesia da sostituire
-  Coprigiunti da sostituire

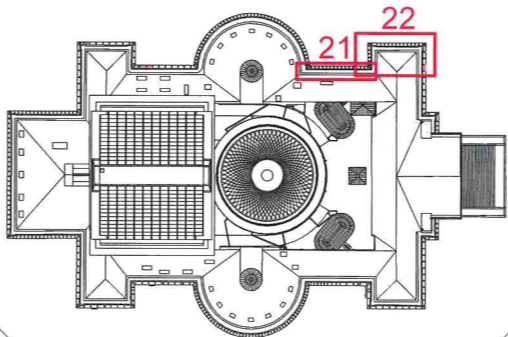

23

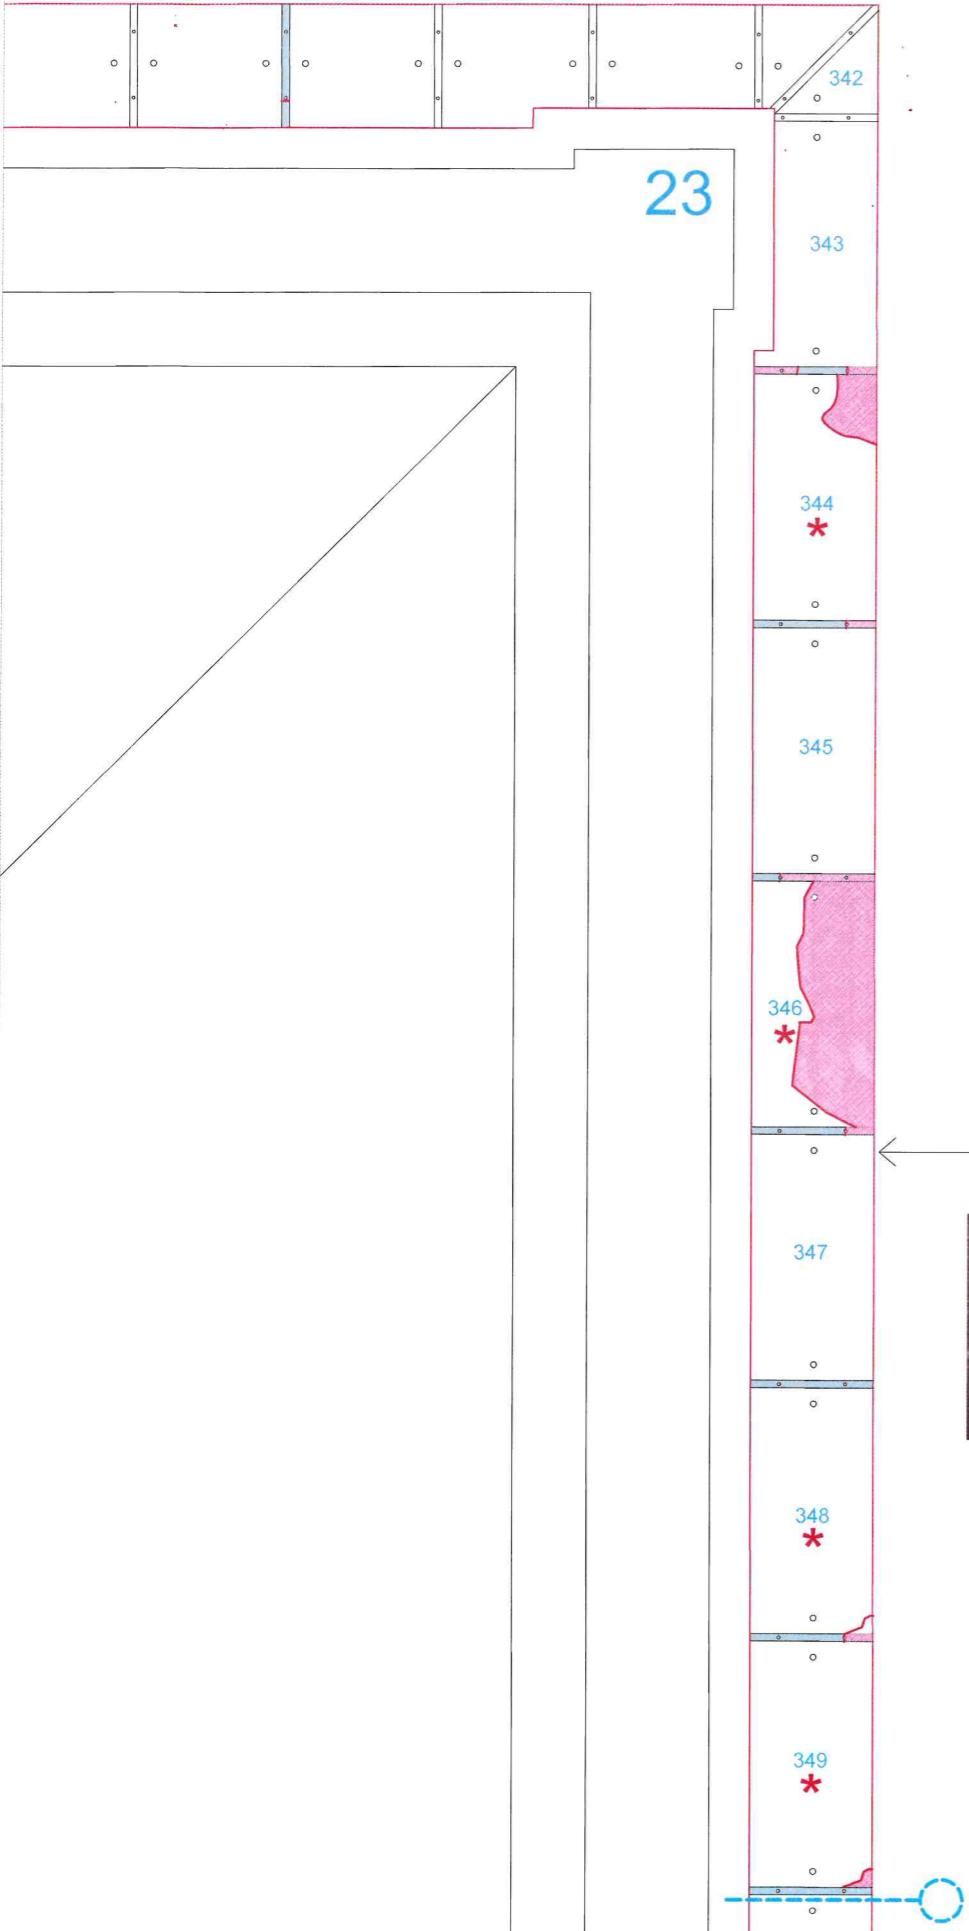

23

342

343

344 *

345

346 *

347


348 *

349 *

FRAMMENTO 17
14ª mensola da destra



24

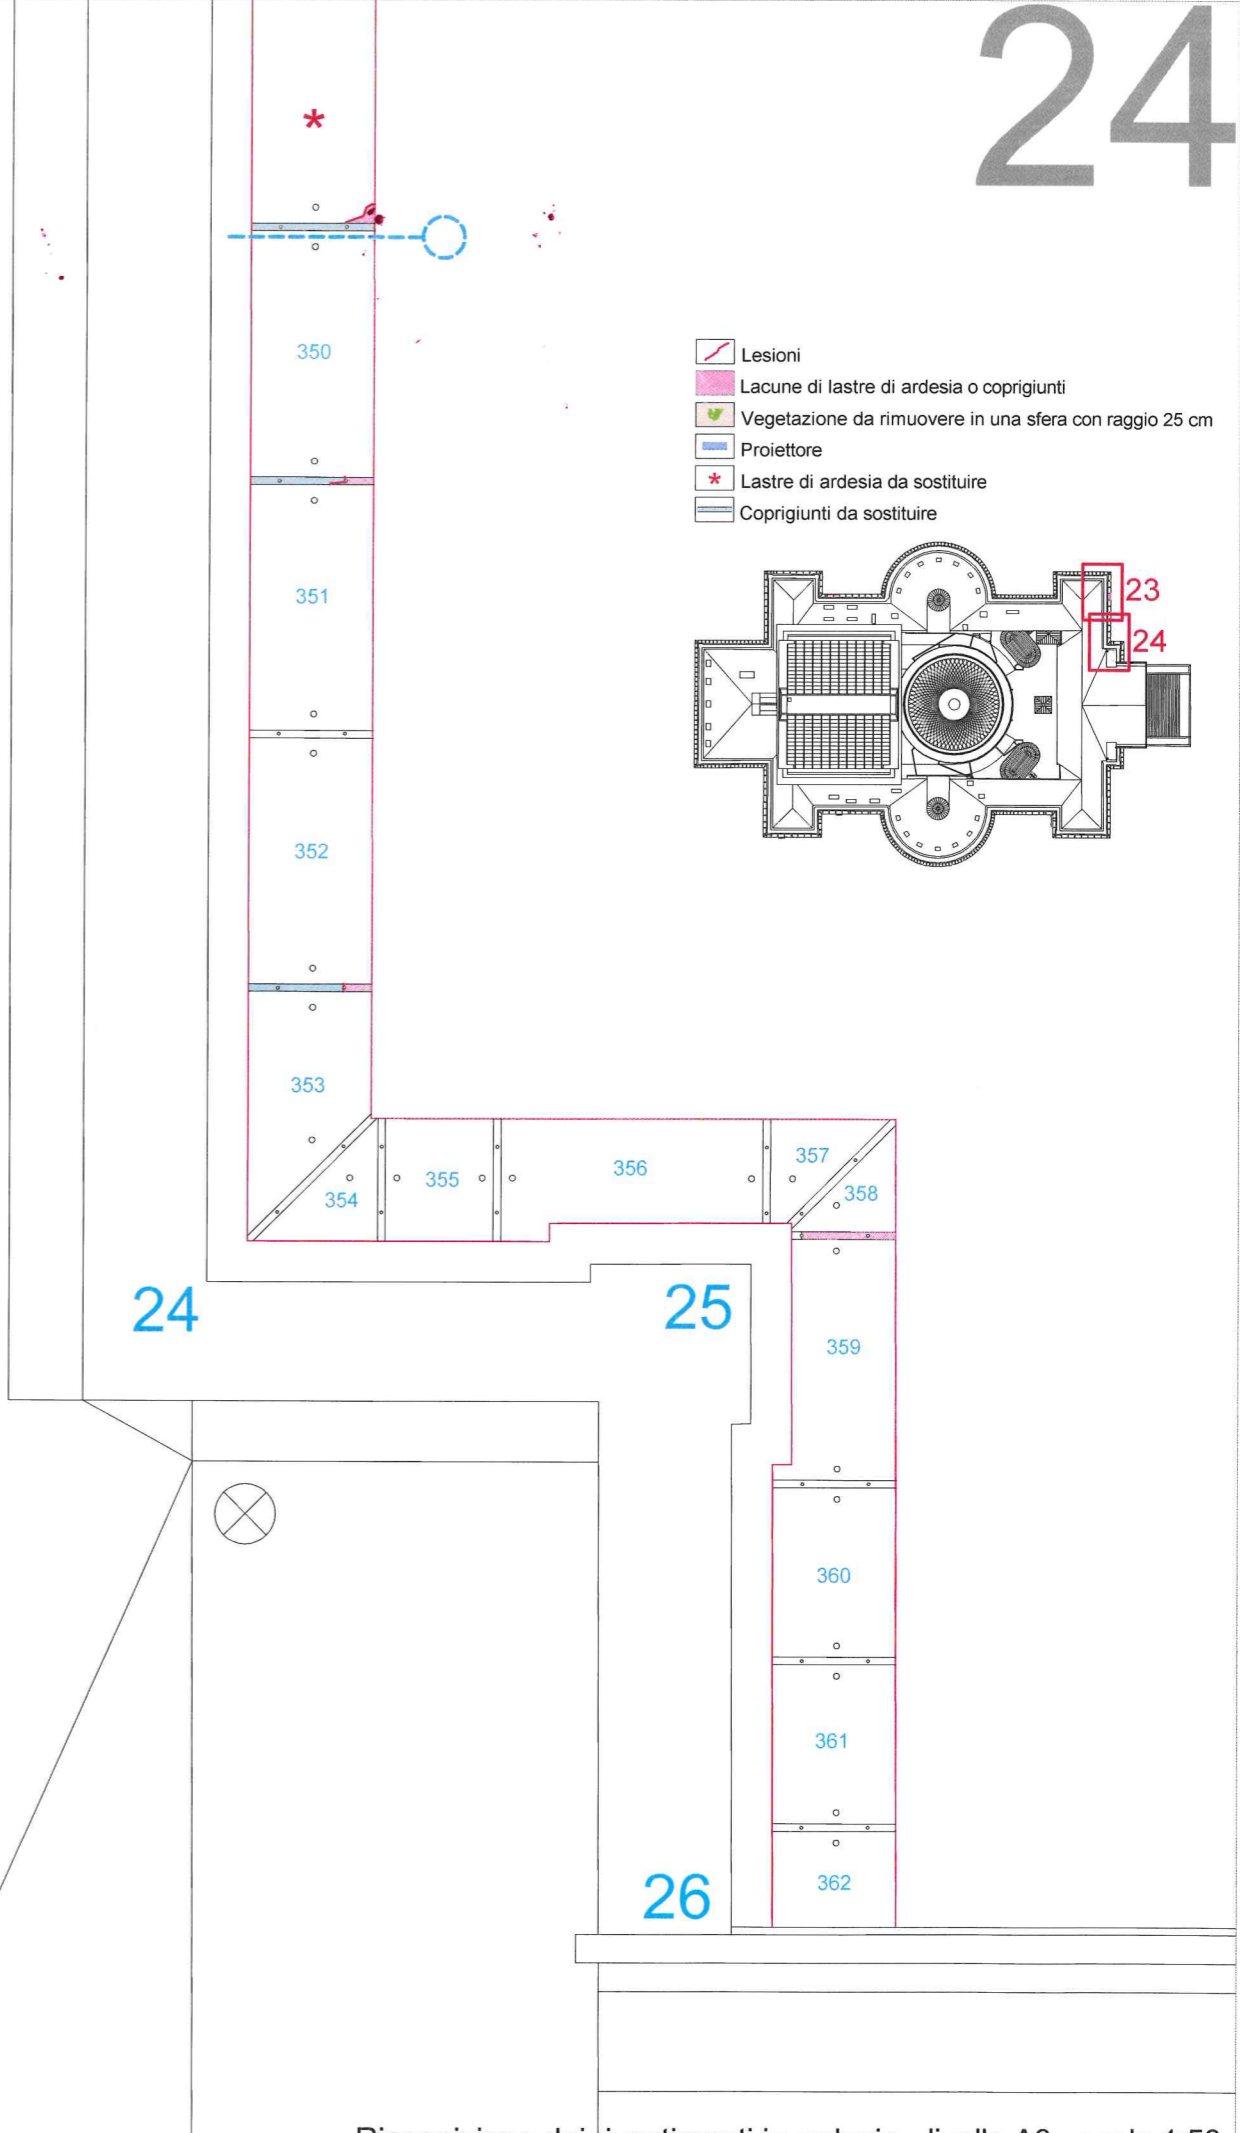

24

25

26

350

351

352

353

354

355

356

357

358

359

360

361

362

- Lesioni
- Lacune di lastre di ardesia o coprigiunti
- Vegetazione da rimuovere in una sfera con raggio 25 cm
- Proiettore
- Lastre di ardesia da sostituire
- Coprigiunti da sostituire

