



**COMUNE DI PALERMO**  
Ufficio Città Storica

Progetto esecutivo esaminato e sul quale sono stati acquisiti i pareri in sede di Conferenza di Servizi del giorno 11 dicembre 2017 (art. 5 della L.R. 12 luglio 2011 n. 12 e art. 4 del D.P.R.S 31 gennaio 2012 n. 13).

Il R.U.P.  
Arch. Salvatore Giardina



**COMUNE DI PALERMO**  
Ufficio Città Storica

Vista la verifica del 15 dicembre 2017 e il Parere Tecnico prot. n. 1876030 del 15 dicembre 2017, si valida il progetto esecutivo con atto prot. n. 1876090 del 15 dicembre 2017 ai sensi dell'art. 26, comma 8, del D. Lgs. 18 aprile 2016 n. 50.

Il R.U.P.  
Arch. Salvatore Giardina



**COMUNE DI PALERMO**  
UFFICIO CITTÀ STORICA

## Progetto esecutivo

Intervento di manutenzione straordinaria  
di piazza Papireto - Completamento

**R.U.P.:**

Arch. Salvatore Giardina



**Progettisti:**

Arch. Salvatore Giardina

Arch. Maria Giuliana Zichichi

Geom. Rosaria Gati

Data:

29 NOV. 2017


Scala:

Elaborato:

**C.9**

**Schema allacci fognari**

# SCHEMA ALLACCI FOGNARI

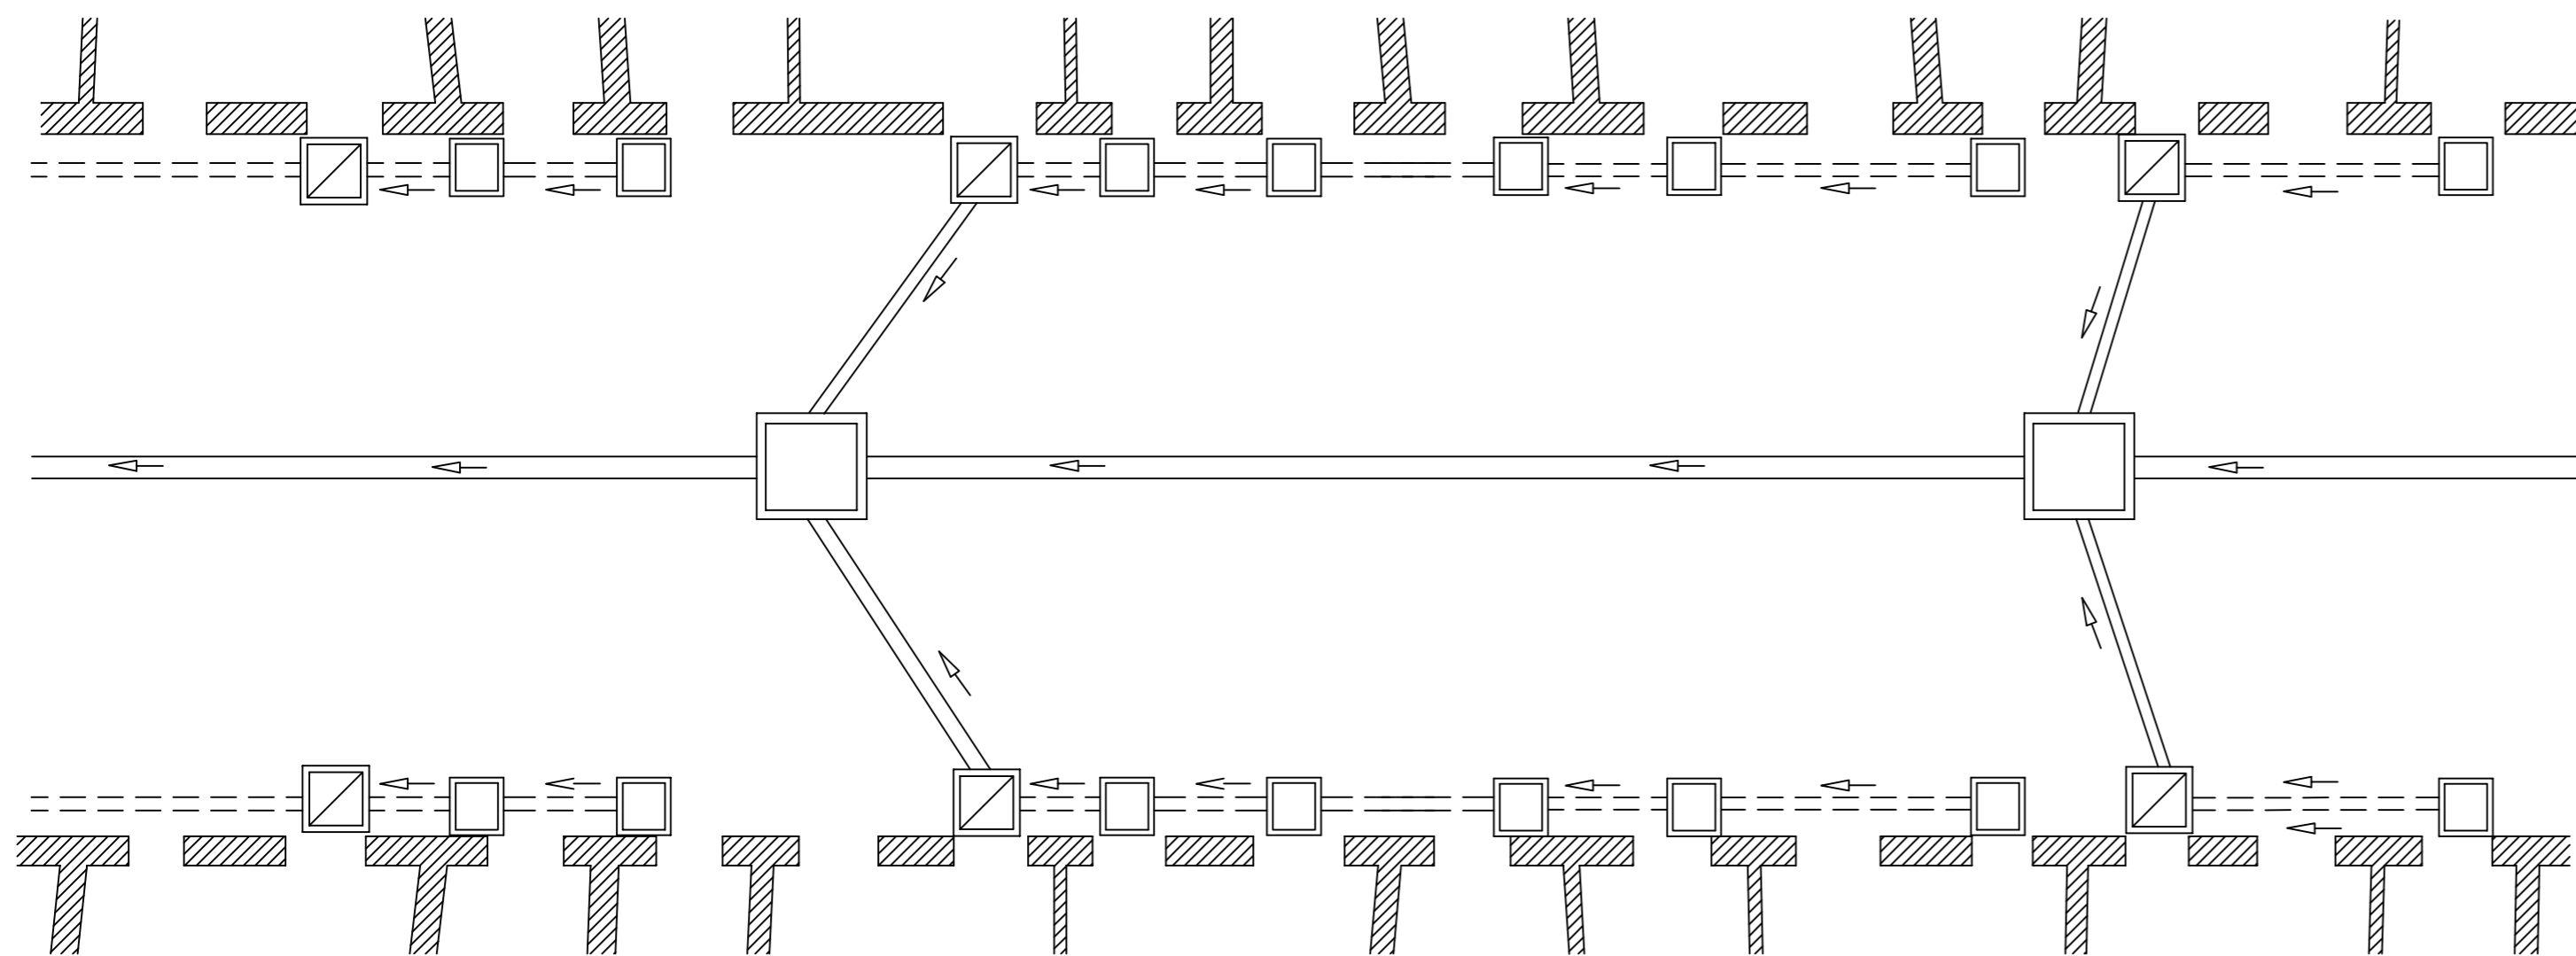

	Tubazione in PVC pesante Ø 200 cm		Pozzetto caposcarico 50x50x100 cm mis.interne
	Condotta fognatura in PEAD		Pozzetto per allacci alle utenze private 40x40x40 cm mis.interne
	Allacci secondari in PEAD/Ø 200 cm		Pozzetto di ispezione



**COMUNE DI PALERMO**  
UFFICIO CITTÀ STORICA

**Progetto esecutivo**  
Intervento di manutenzione straordinaria  
di piazza Papireto - Completamento

**R.U.P.:**  
Arch.Salvatore Giardina

**Progettisti:**  
Arch. Salvatore Giardina

Data:

Arch. Maria Giuliana Zichichi

Scala:

Geom. Rosaria Gati

Elaborato:

*Schema allacci fognari*

**C.9**