



COMUNE DI PALERMO
Ufficio Città Storica

Progetto esecutivo esaminato e sul quale sono stati acquisiti i pareri in sede di Conferenza di Servizi del giorno 11 dicembre 2017 (art. 5 della L.R. 12 luglio 2011 n. 12 e art. 4 del D.P.R.S 31 gennaio 2012 n. 13).



Il R.U.P.
Arch. Salvatore Giardina



COMUNE DI PALERMO
Ufficio Città Storica

Vista la verifica del 15 dicembre 2017 e il Parere Tecnico prot. n. 1876030 del 15 dicembre 2017, si valida il progetto esecutivo con atto prot. n. 1876090 del 15 dicembre 2017 ai sensi dell'art. 26, comma 8, del D. Lgs. 18 aprile 2016 n. 50.



Il R.U.P.
Arch. Salvatore Giardina



COMUNE DI PALERMO
UFFICIO CITTÀ STORICA

Progetto esecutivo
Intervento di manutenzione straordinaria
di piazza Papireto - Completamento

R.U.P.:
Arch. Salvatore Giardina



Progettisti:
Arch. Salvatore Giardina

Arch. Maria Giuliana Zichichi

Geom. Rosaria Gati

Data:
29 NOV. 2017


Scala:
1:200

Elaborato:


B.2

Sezioni di rilievo


Sezione A-A

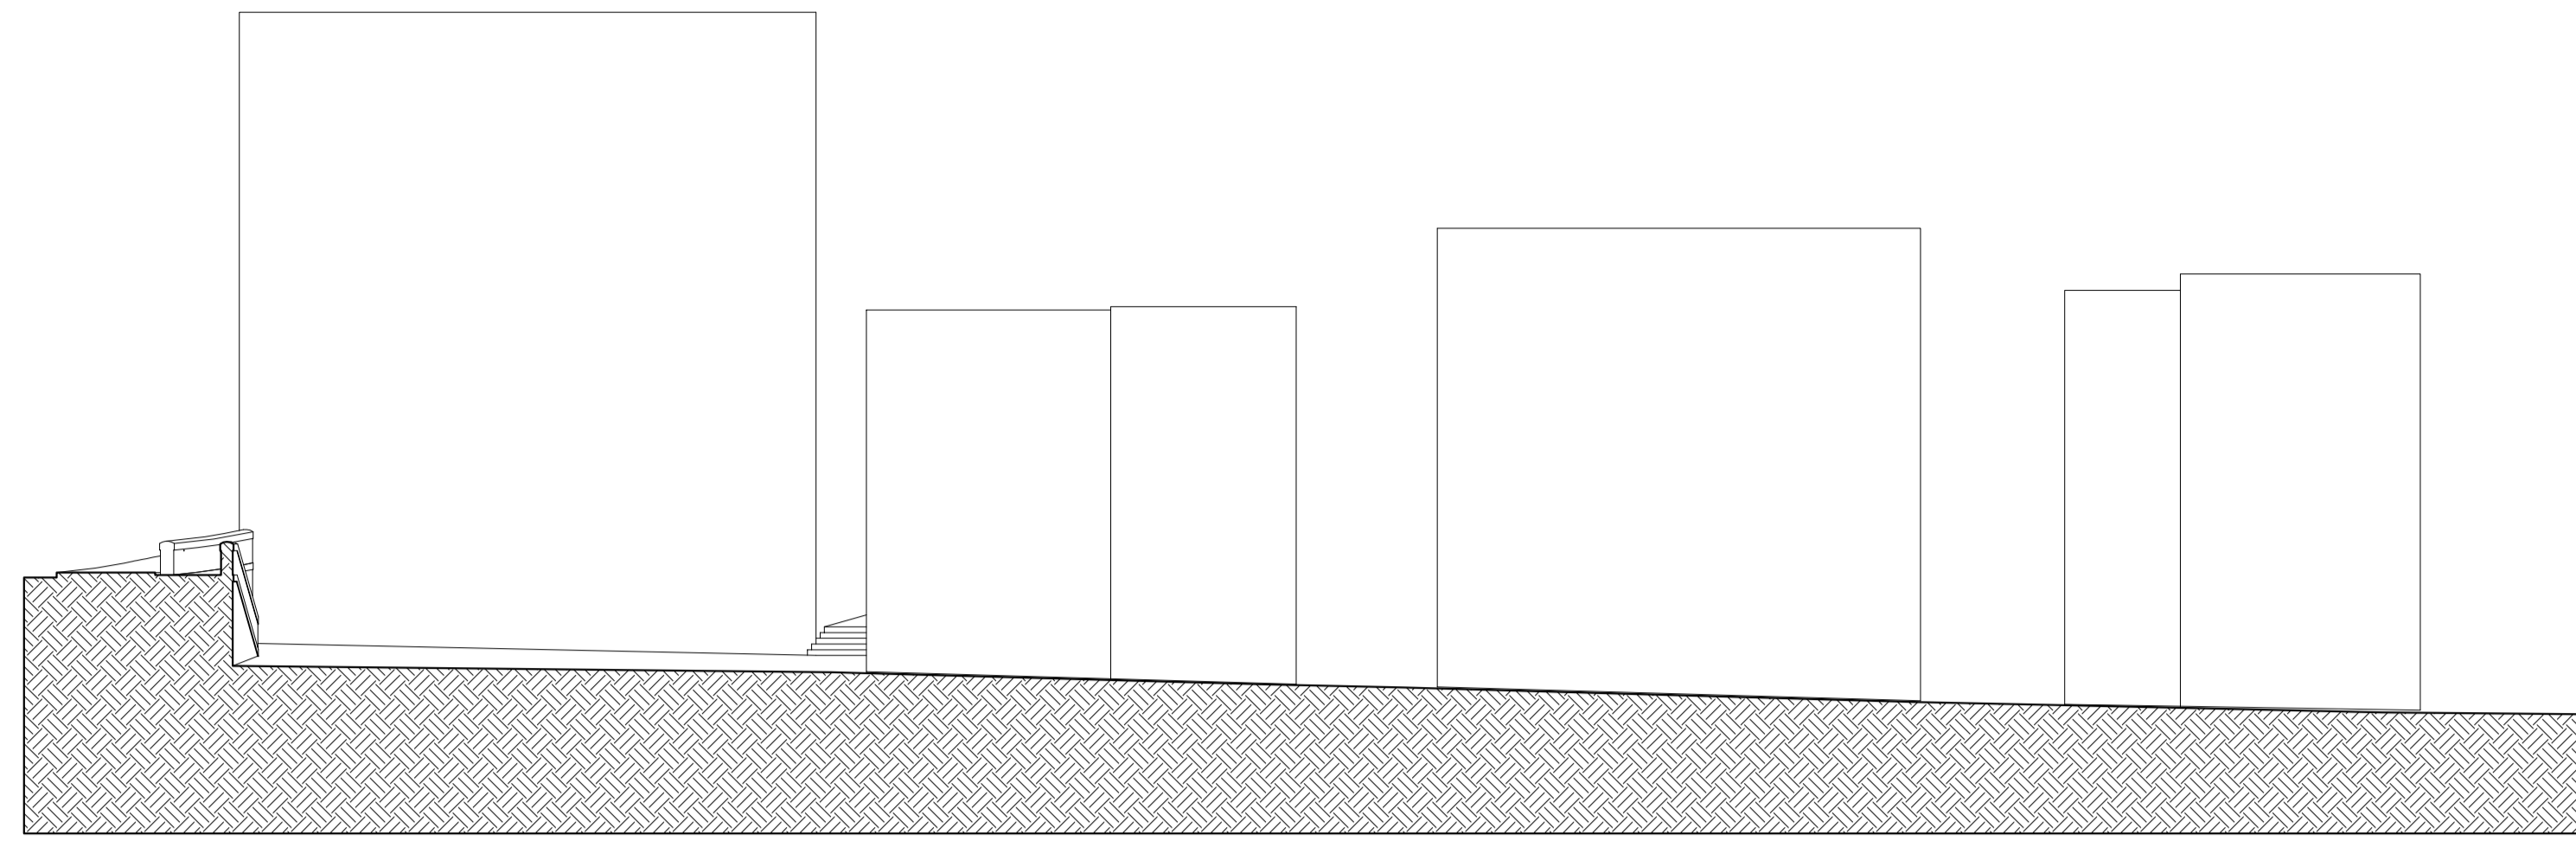



Sezione B-B

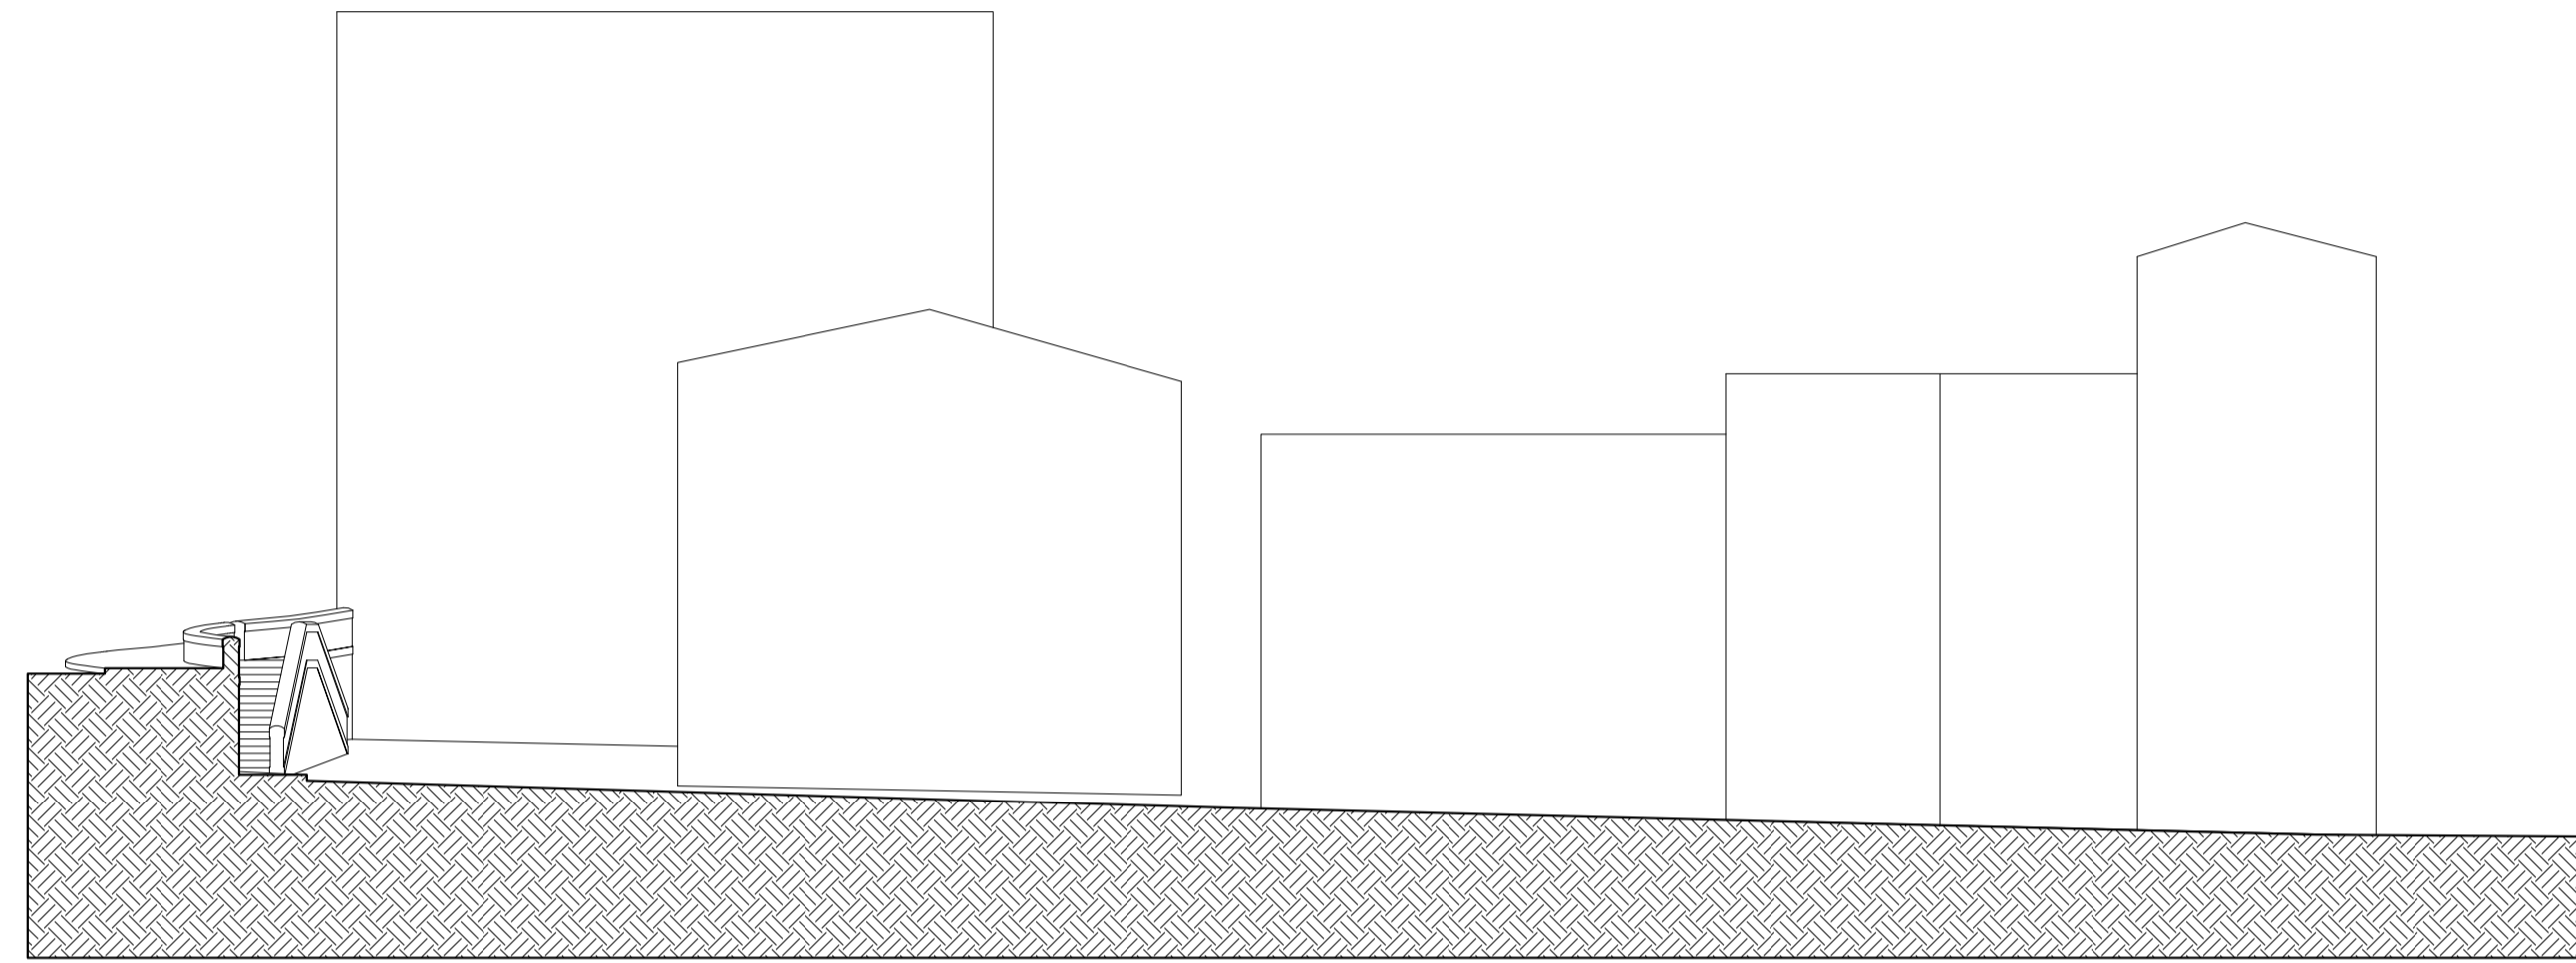

Sezione C-C

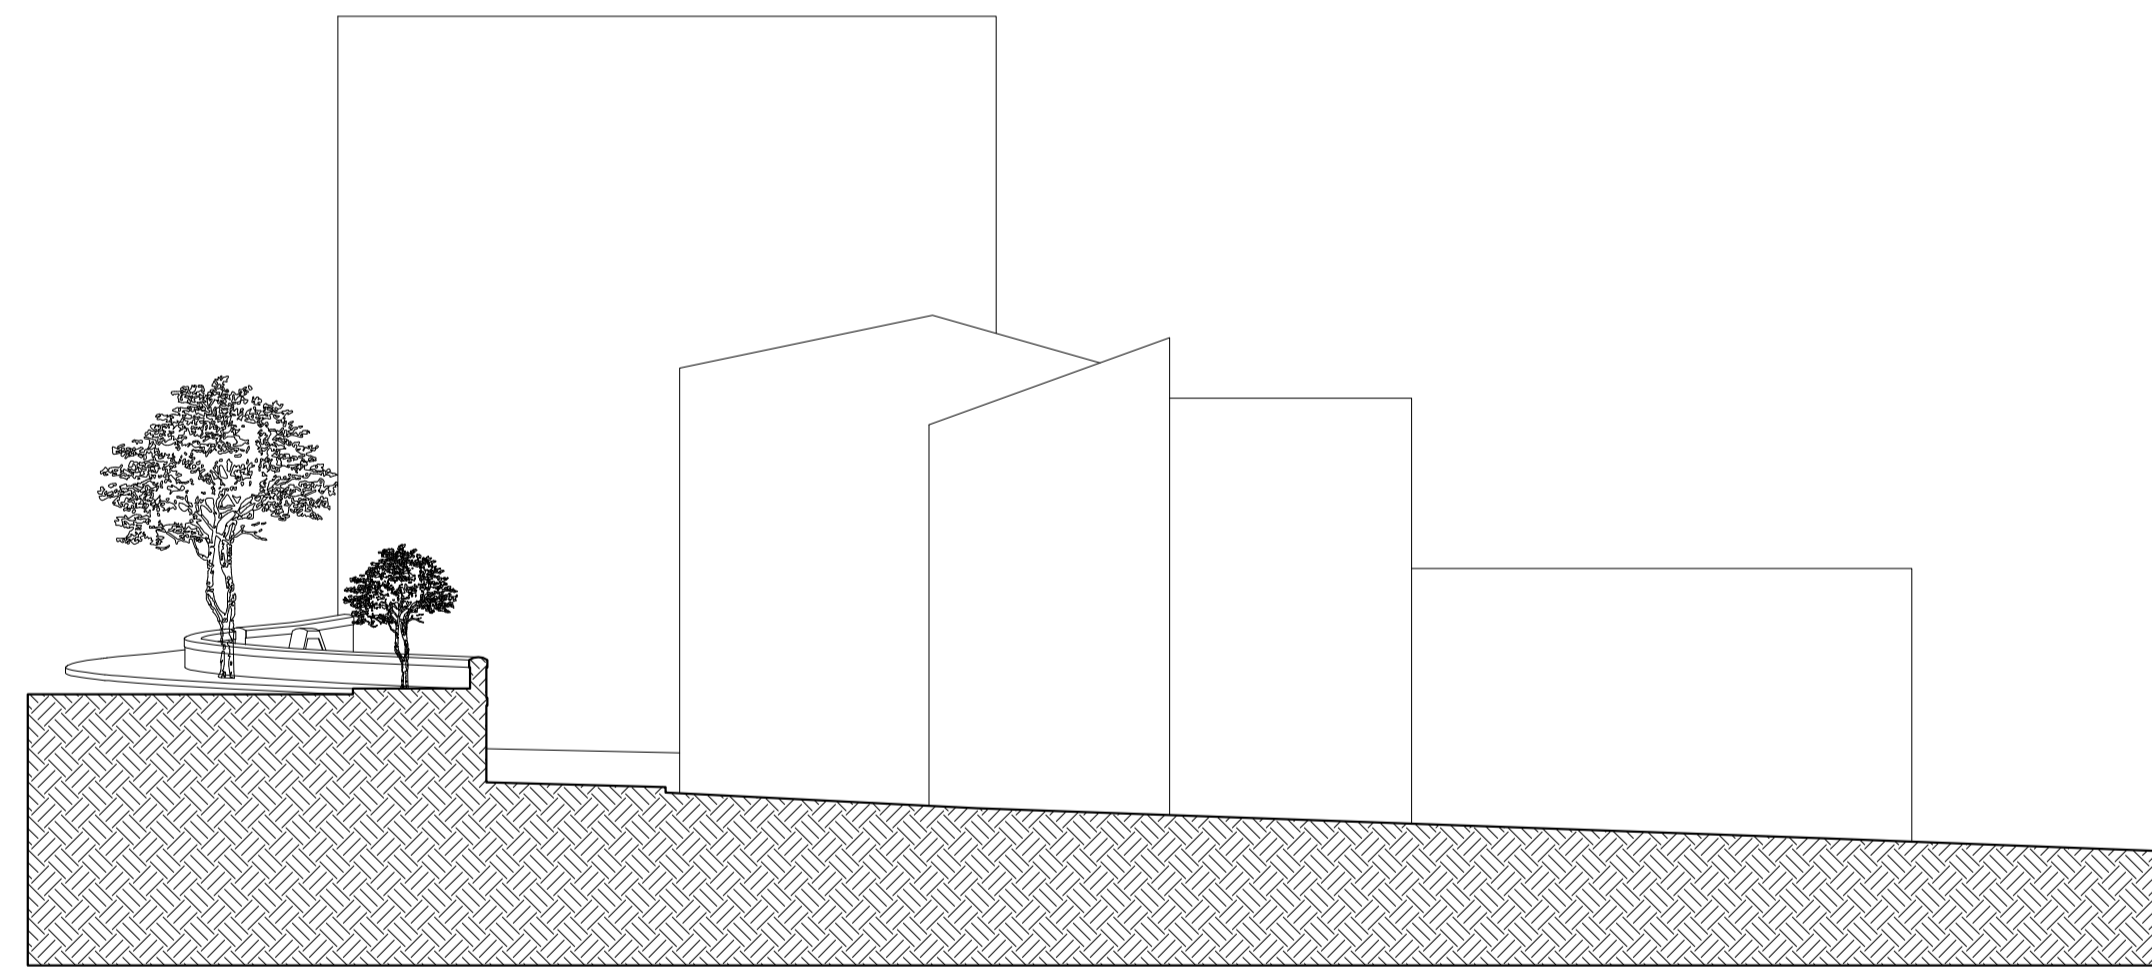

Sezione D-D

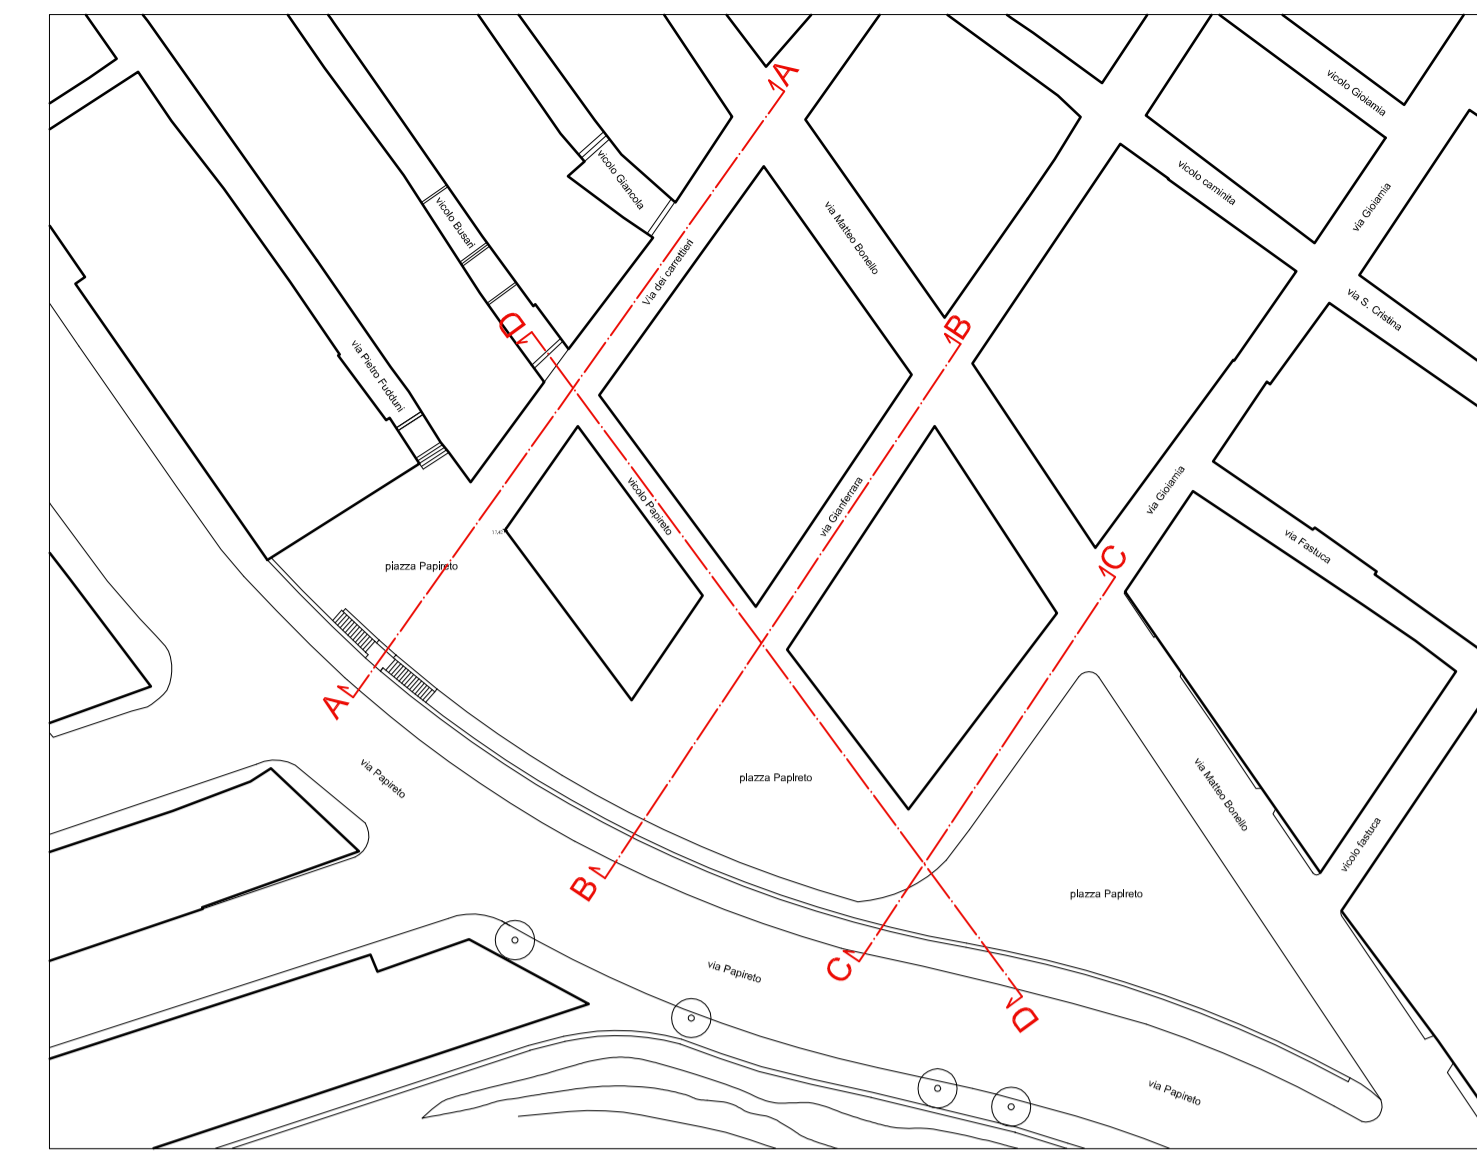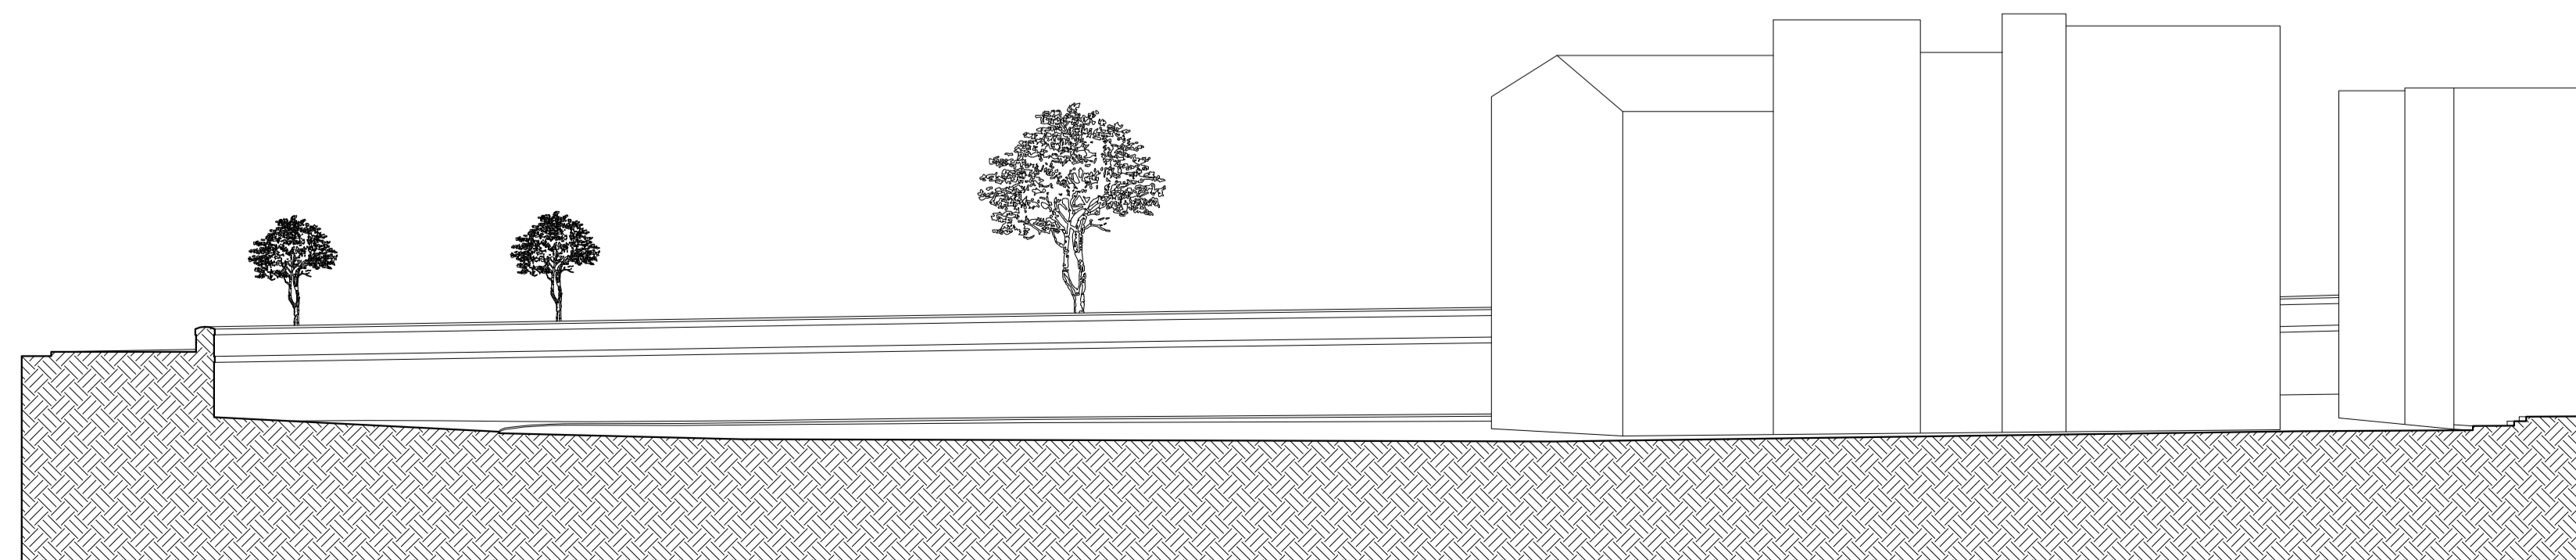

COMUNE DI PALERMO
UFFICIO CITTÀ STORICA

Progetto esecutivo
Intervento di manutenzione straordinaria
di piazza Papireto - Completamento

R.U.P.:
Arch. Salvatore Giardina

Progettisti:
Arch. Salvatore Giardina

Data:

Arch. Maria Giuliana Zichichi

Scala:
1:200

Geom. Rosaria Gati

Elaborato:

Sezioni di rilievo

B.2