



COMUNE DI PALERMO
Ufficio Città Storica

Progetto esecutivo esaminato e sul quale sono stati acquisiti i pareri in sede di Conferenza di Servizi del giorno 11 dicembre 2017 (art. 5 della L.R. 12 luglio 2011 n. 12 e art. 4 del D.P.R.S 31 gennaio 2012 n. 13).

Il R.U.P.
Arch. Salvatore Giardina



COMUNE DI PALERMO
Ufficio Città Storica

Vista la verifica del 15 dicembre 2017 e il Parere Tecnico prot. n. 1876030 del 15 dicembre 2017, si valida il progetto esecutivo con atto prot. n. 1876090 del 15 dicembre 2017 ai sensi dell'art. 26, comma 8, del D. Lgs. 18 aprile 2016 n. 50.

Il R.U.P.
Arch. Salvatore Giardina



COMUNE DI PALERMO
UFFICIO CITTÀ STORICA

Progetto esecutivo

Intervento di manutenzione straordinaria
di piazza Papireto - Completamento

R.U.P.:

Arch. Salvatore Giardina



Progettisti:

Arch. Salvatore Giardina

Arch. Maria Giuliana Zichichi

Geom. Rosaria Gati

Data:

29 NOV. 2017


Scala:

Scala: 1:10


Elaborato:

C.11


Particolari caditoie antiratto

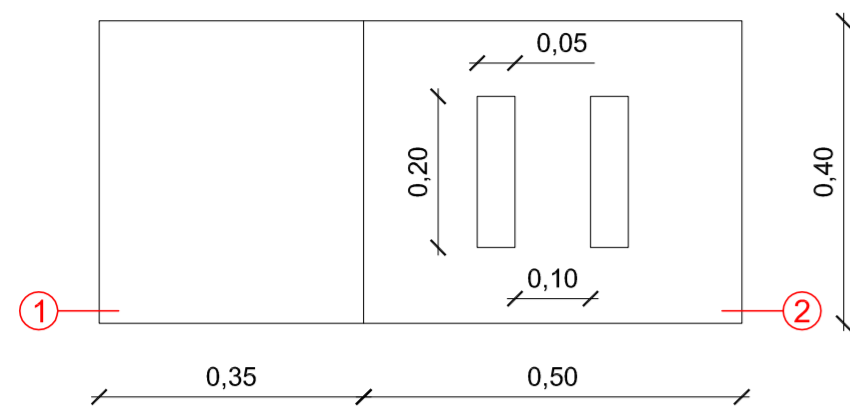


Basola e "chiavica" in pietra di Billiemi

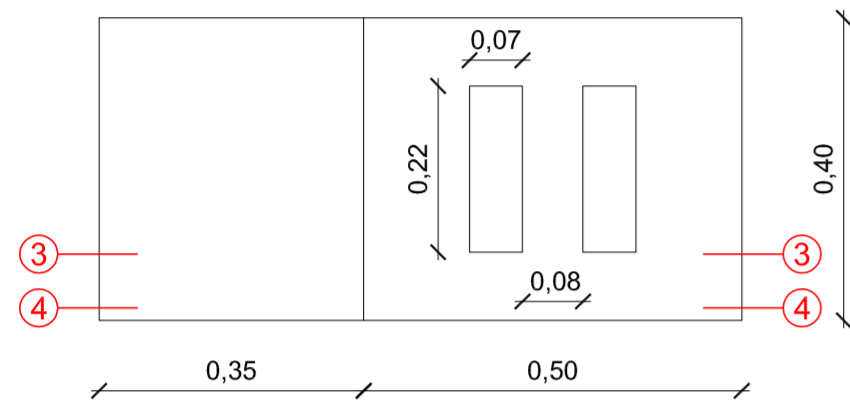


Lastre di neoprene mm 6 e coperchi in lamiera zincata mm 6

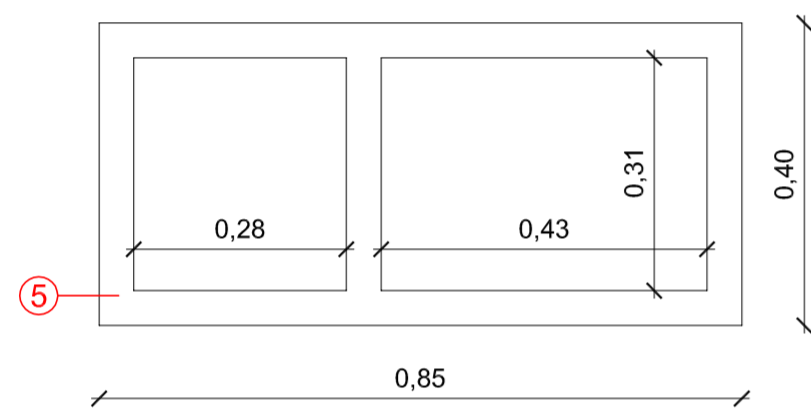


Telaio di profilati IPE 80 zincato

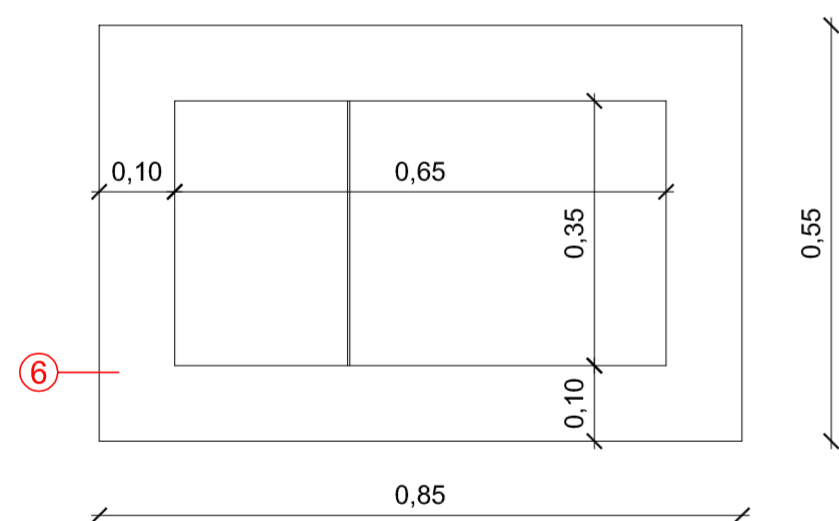


Rialzo di tubi quadrati zincato 100x100 spess. mm 4

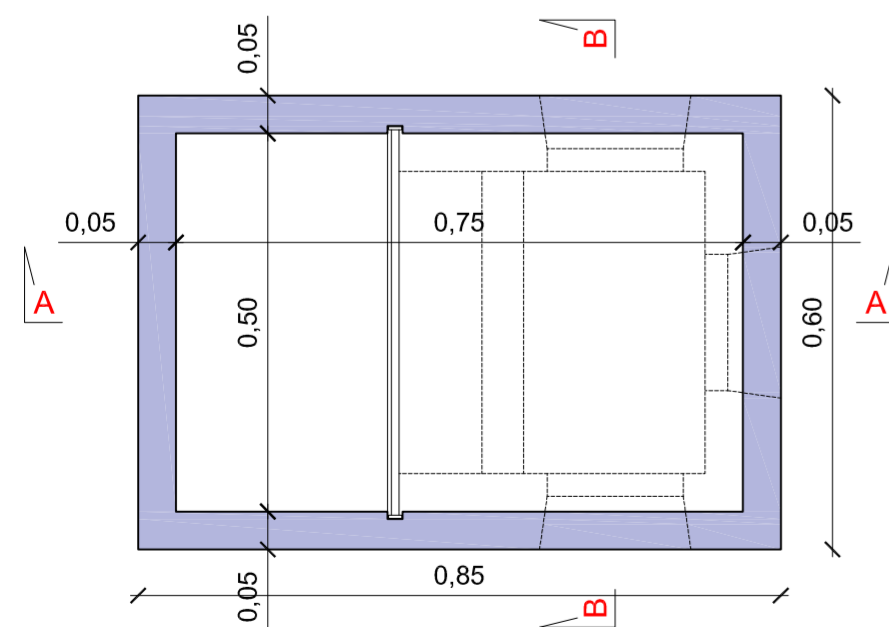

Caditoia prefabbr. in cls vibrato impermeabilizzato con resina epossidica

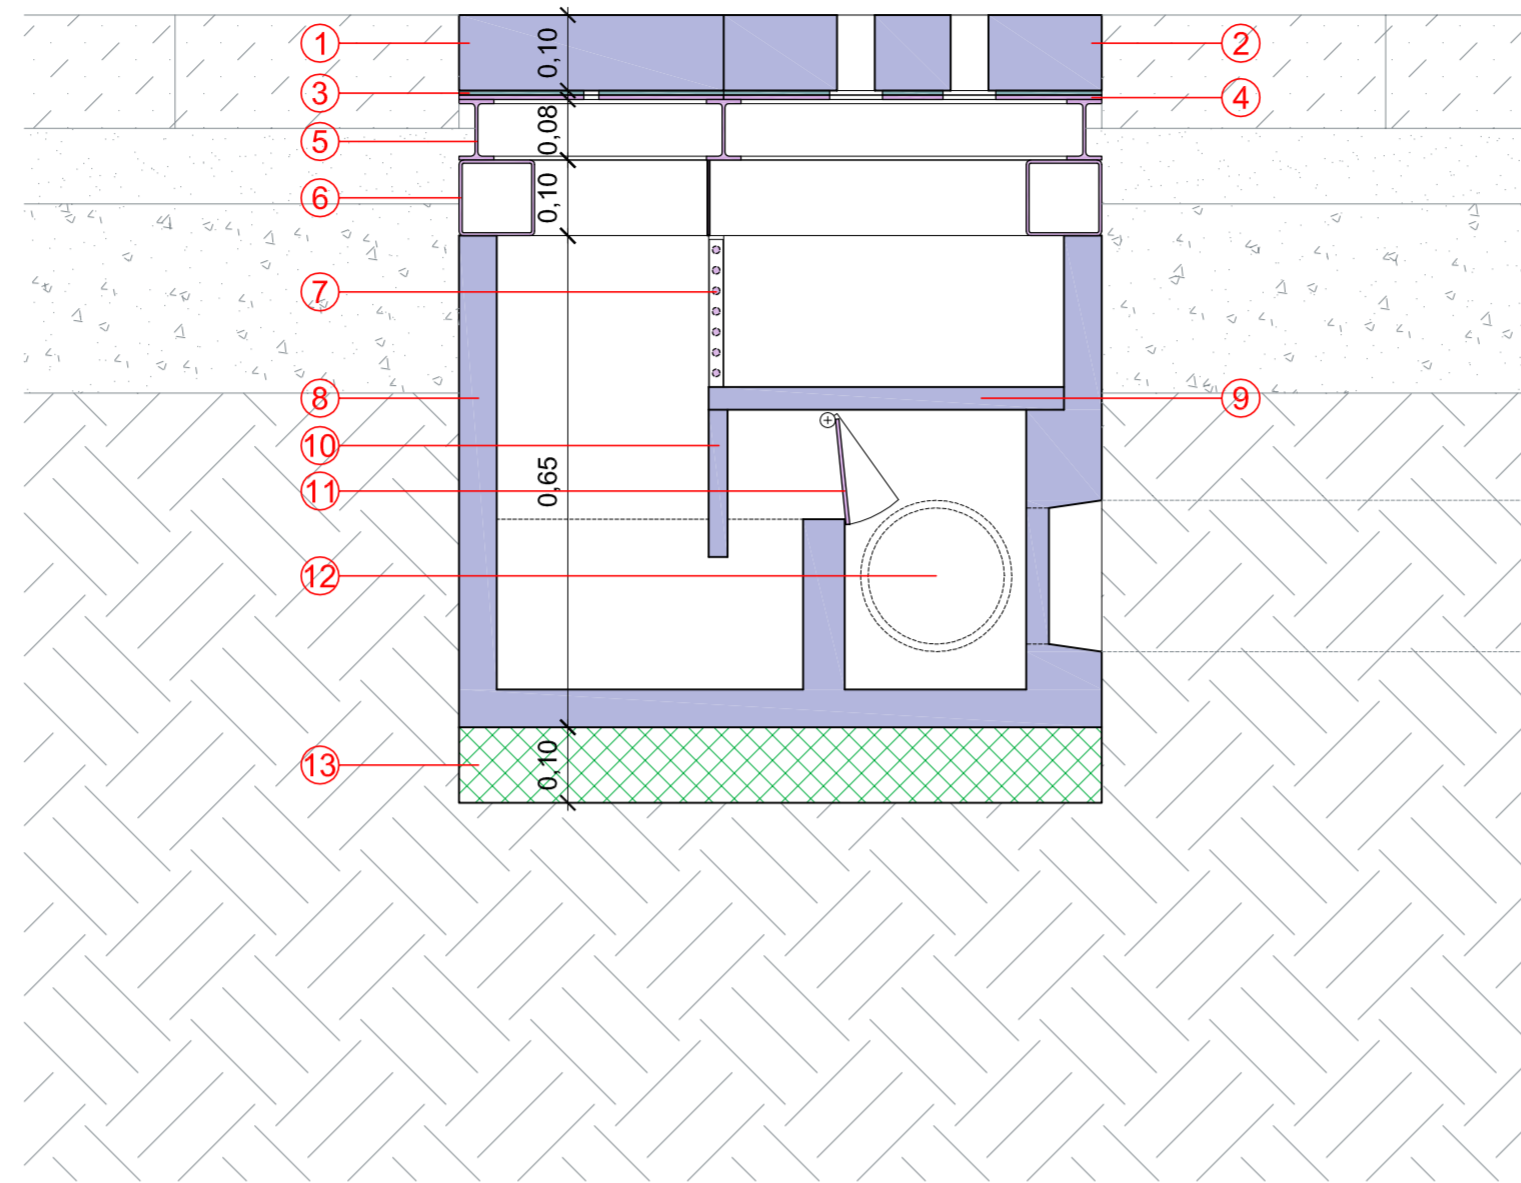

Sezione A-A

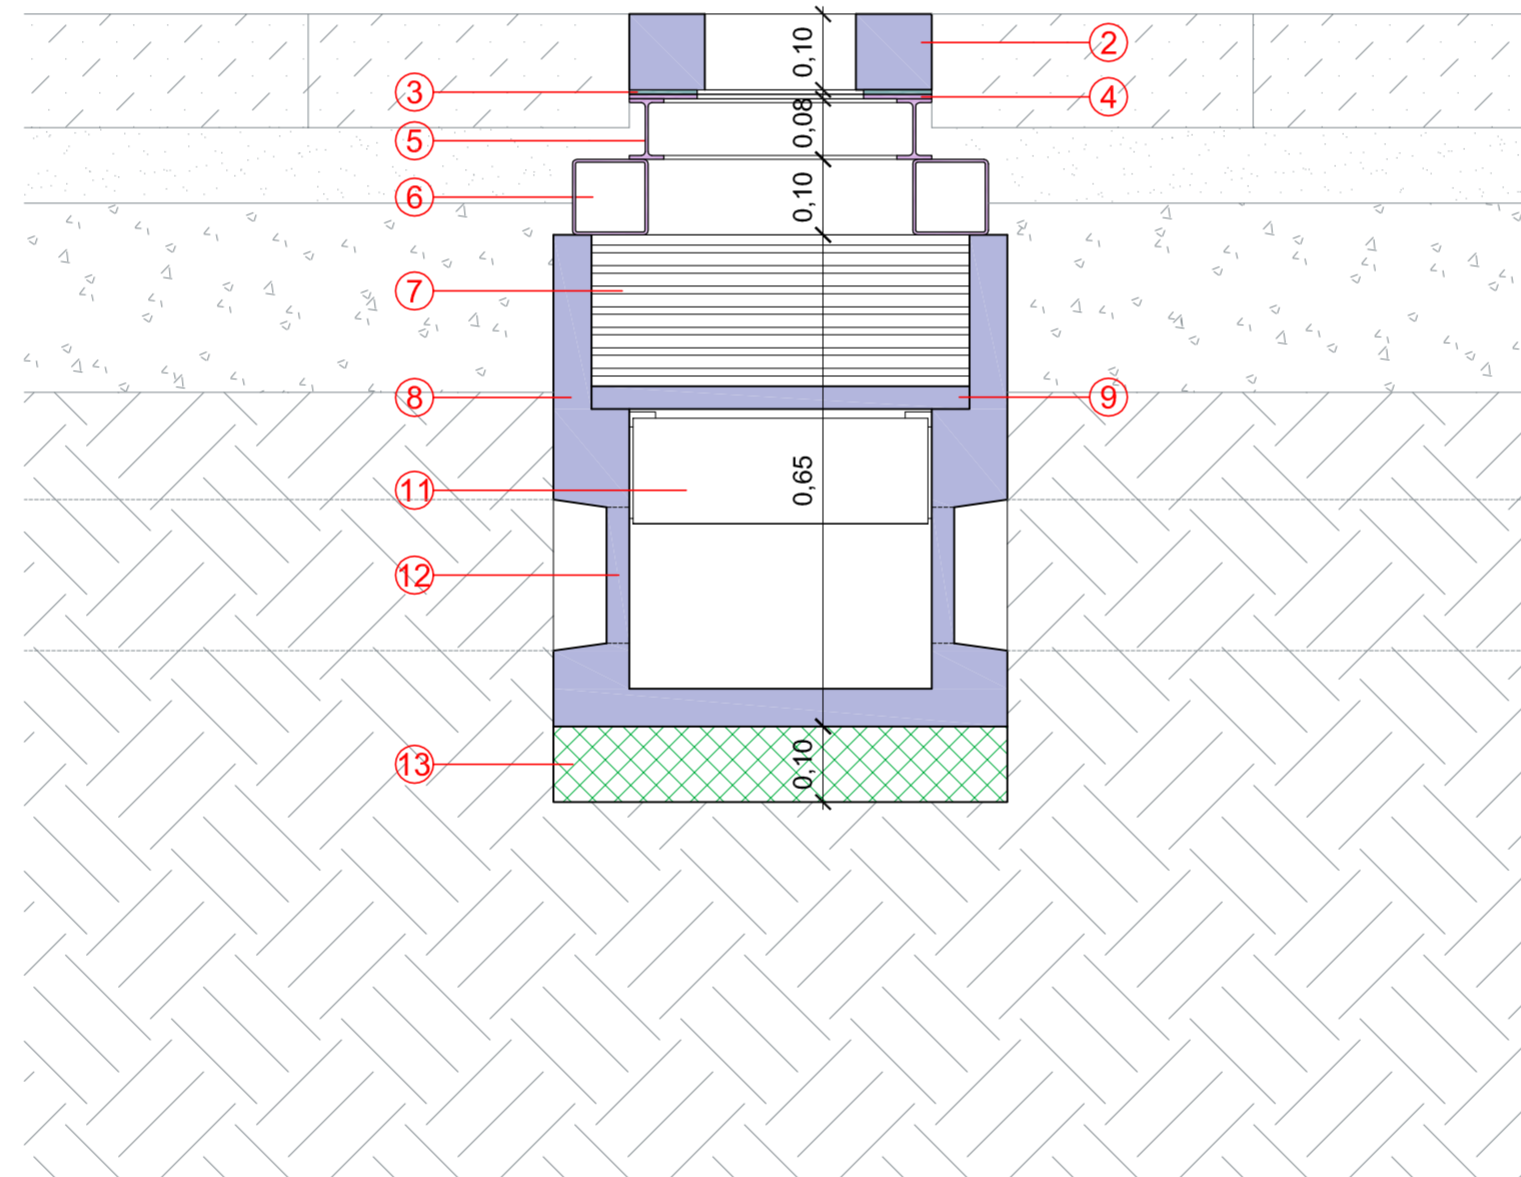

Sezione B-B

Legenda

- ① Basola chiusura vano ispezione in pietra di Billiemi
- ② "Chiavica" in pietra di Billiemi
- ③ Strato di neoprene mm 6
- ④ Lamiera zincata mm 6
- ⑤ Telaio di profilati IPE 80 zincato
- ⑥ Rialzo di tubi quadrati zincato 100x100 spess. mm 4
- ⑦ Griglia in acciaio zincato
- ⑧ Caditoia prefabbr. in cls vibrato imperm. con resina eposs.
- ⑨ Lastra n. 1 in cls vibrato
- ⑩ Lastra n. 2 in cls vibrato
- ⑪ Valvola antiratto in acciaio zincato
- ⑫ Predisposizioni per alloggiamento tubazione di scarico
- ⑬ Magrone di sottofondo

 COMUNE DI PALERMO UFFICIO CITTÀ STORICA		
Progetto esecutivo Intervento di manutenzione straordinaria di piazza Papireto - Completamento		
R.U.P.: Arch. Salvatore Giardina	Progettisti: Arch. Salvatore Giardina Arch. Maria Giuliana Zichichi Geom. Rosaria Gati	Data: Scala: Scala: 1:10 Elaborato:
<i>Particolari caditoie antiratto</i>		C.11