

COMUNE DI PALERMO
AREA DELLA RIQUALIFICAZIONE URBANA E DELLE INFRASTRUTTURE
STAFF CAPO AREA

Visto si esprime **PARERE TECNICO** favorevole all'approvazione
ai sensi dell'art. 5 comma 3 della Legge 12 luglio 2011 n. 12
Prot. n. 14 del 29 AGO 2017
IL RESPONSABILE UNICO DEL PROCEDIMENTO

COMUNE DI PALERMO
Area della Riqualif. Urbana e delle Infrastr.
Staff Capo Area
VALIDAZIONE
Ai sensi dell'art. 26 c. 8 D. Lgs. 50/2016 recepito con la L.R. 8/2016
Prot. n. 6 del 29 AGO 2017
IL RESP. DEL PROCEDIMENTO

STUDIO TECNICO
Ing. Pietro Spina
Ing. Luca Spina
Via Vincenzo Di Marco, 29 - 90143 Palermo

Spina

PROGETTO : Lavori riguardanti la realizzazione di una scala di sicurezza avente struttura portante in acciaio e fondazione diretta del tipo a platea, da doversi realizzare a Palermo in via Ugo La Malfa n. 72 - Immobile DR1, identificato al N.C.E.U. al Foglio n. 21, particella 331.

COMMITTENTE: COMUNE DI PALERMO
Area tecnica della riqualificazione Urbana e delle Infrastrutture
Ufficio Edilizia Pubblica, Cantiere Comunale ed Autoparco

ELABORATO: INQUADRAMENTO CARTOGRAFICO

DATA
Giugno
2017

Consulente per la Geotecnica :
(Ing. Luca Spina)

Consulente per le Strutture :
(Ing. Francesco Ridolfo)


Il progettista e D.L. :
(Ing. Pietro Spina)




L'Impresa esecutrice
()

Il R.U.P. :
(Ing. Giovanni Pietro Merlino)

TAVOLA
A.2

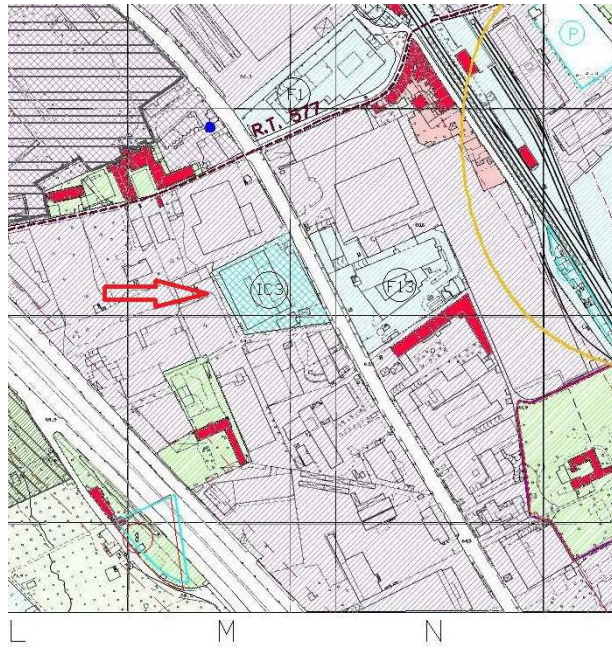

Stralcio di PRG scala 1 : 5000

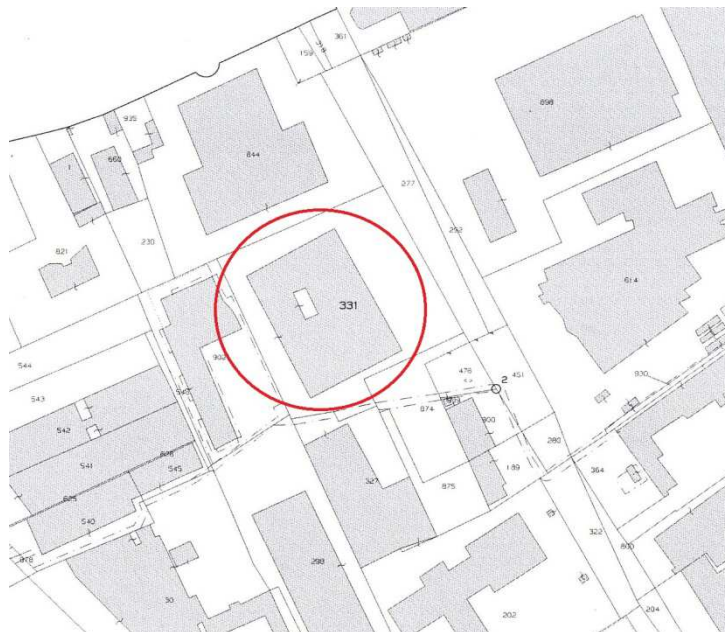

Stralcio catastale 1 : 2000
Foglio 21, part. 331