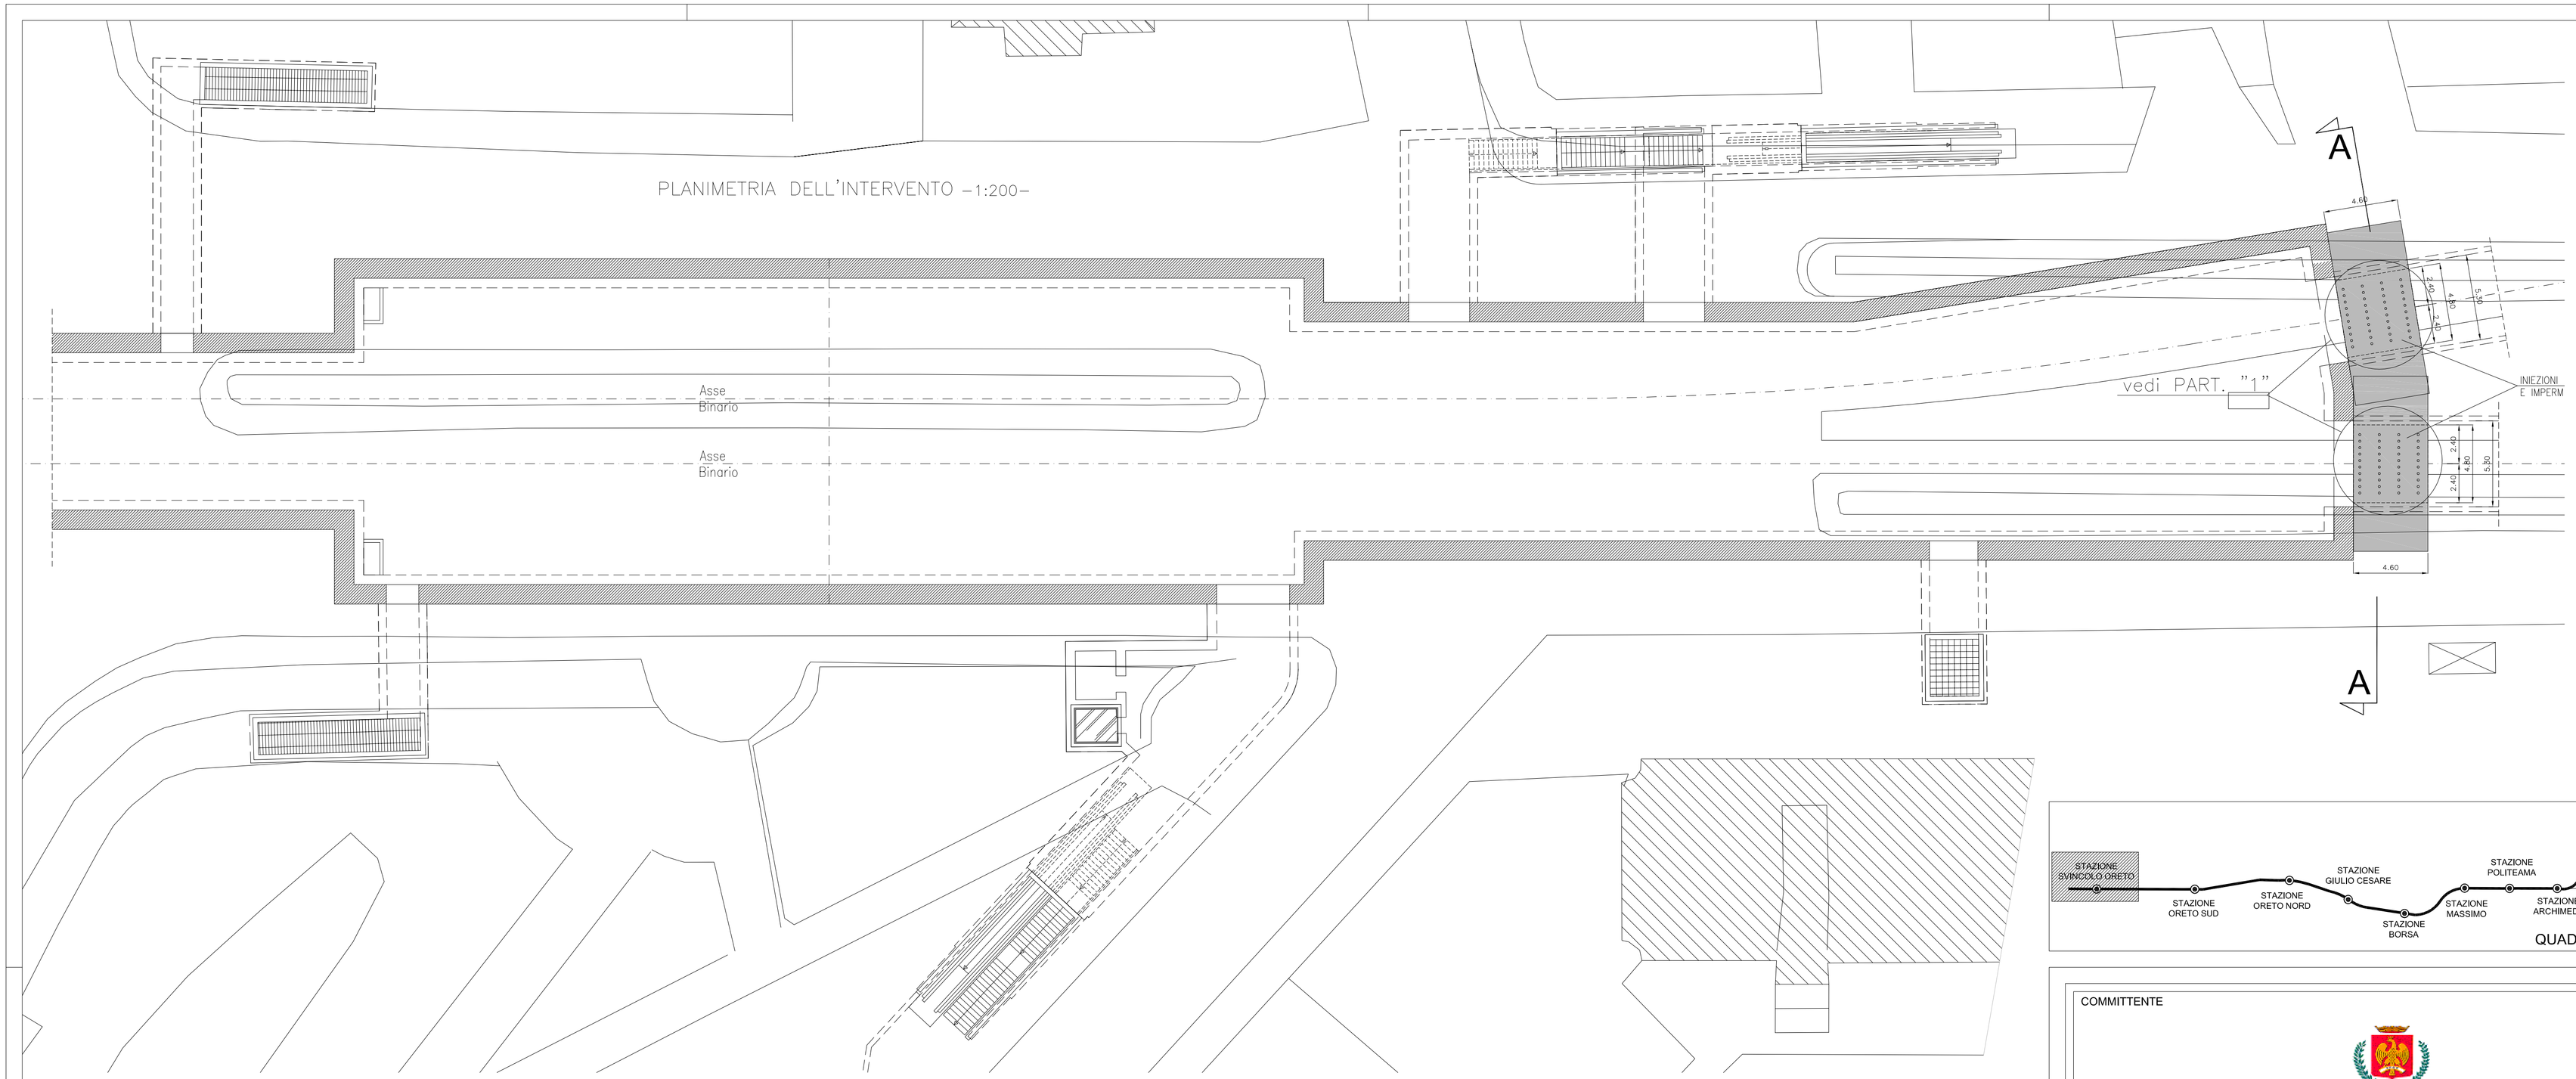

SEZIONE TRASVERSALE A–A –1:200–

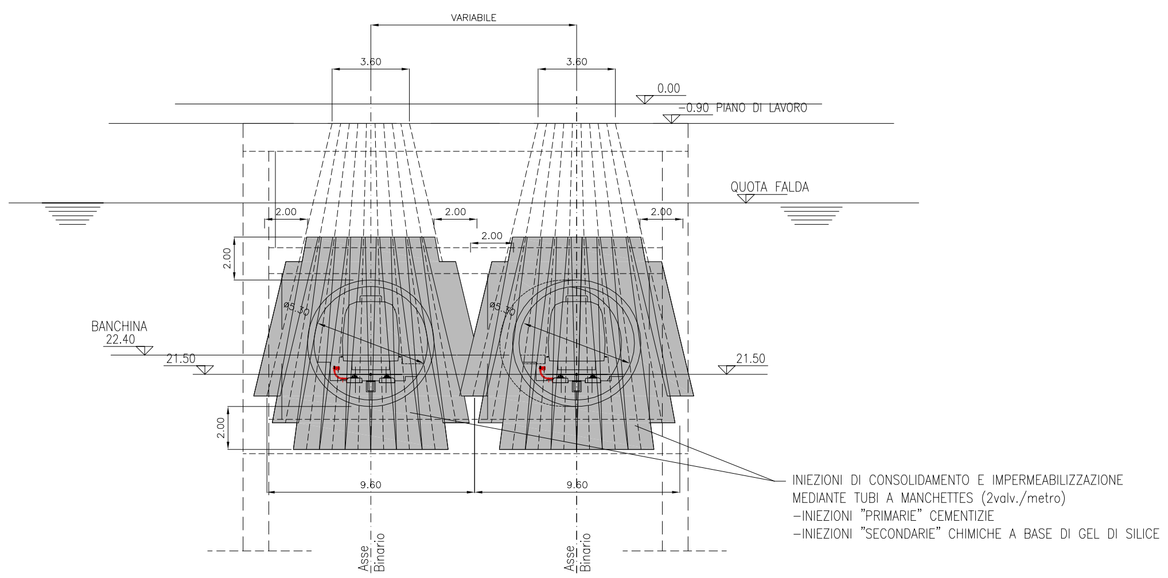


PARTICOLARE "1" –1:100–

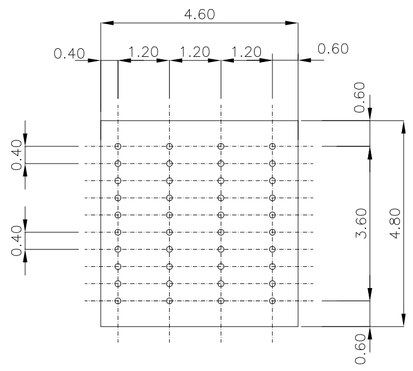


n°10x4=40 TUBI A MANCHETTES ø140mm (2valv./metro)

## TABELLA MATERIALI:

**MISCELE CEMENTIZIE**

Miscele cementizie per iniezione di terreni sciolti additivate con superfluidicante.

Composizione per 1 m³ di miscela (indicativa):
- Acqua = 885 l/m³
- Cemento R525 = 350 Kg/m³
- Additivo superfluidicante
- Rapporto Acqua/Cemento = 2.50

Parametri di iniezione (indicativi):
- Volume max = 50 l/valvola (100 l/m)

**MISCELE CHIMICHE**

Miscela chimica minerale inorganica ad elevata penetrabilità per iniezione di terreni sciolti, costituita da gel di silice

Composizione per 1 m³ di miscela (indicativa):
- Acqua = 750 l/m³
- Gel di silice = 600 Kg/m ³

Parametri di iniezione (indicativi):
- Volume max = 50 l/valvola (100 l/m)

COMMITTENTE

CITTÀ DI PALERMO

COMUNE DI PALERMO
AREA INFRASTRUTTURE E TERRITORIO

PROGETTISTA

ATI:

SYSTRA (Capogruppo Mandataria) — PROGEMISA — INECO — LOMBARDI-REICO INGEGNERIA S.r.l. — DOMINIQUE PERRAULT ARCHITECTE

METROPOLITANA AUTOMATICA LEGGERA DELLA CITTA' DI PALERMO
PRIMA LINEA
TRATTA FUNZIONALE ORETO/NOTARBARTOLO

PROGETTO PRELIMINARE

CONSOLIDAMENTO
SCHEMA DI CONSOLIDAMENTO
STAZIONE SVINCOLO ORETO
PIANTA E SEZIONE

| COMMESSA | FASE | COMPARTO | DOCUMENTO | REV | SCALA | NOME FILE |
|---|---|---|---|---|---|---|
| MPA1 | PP | CSD | INDI02 | 0 | 1:200 | CSD_INDI02_0.dwg |

| REV. | DATA | DESCRIZIONE | REDATTO | CONTROLLATO | APPROVATO | AUTORIZZATO |
|---|---|---|---|---|---|---|
| 0 | AGOSTO 2006 | EMISSIONE ELABORATI OPERE CIVILI PER CONSEGNA FINALE | Renoldi | Pedrazzi | Checchi/Di Nicola | Piscitelli |

PROGETTISTA