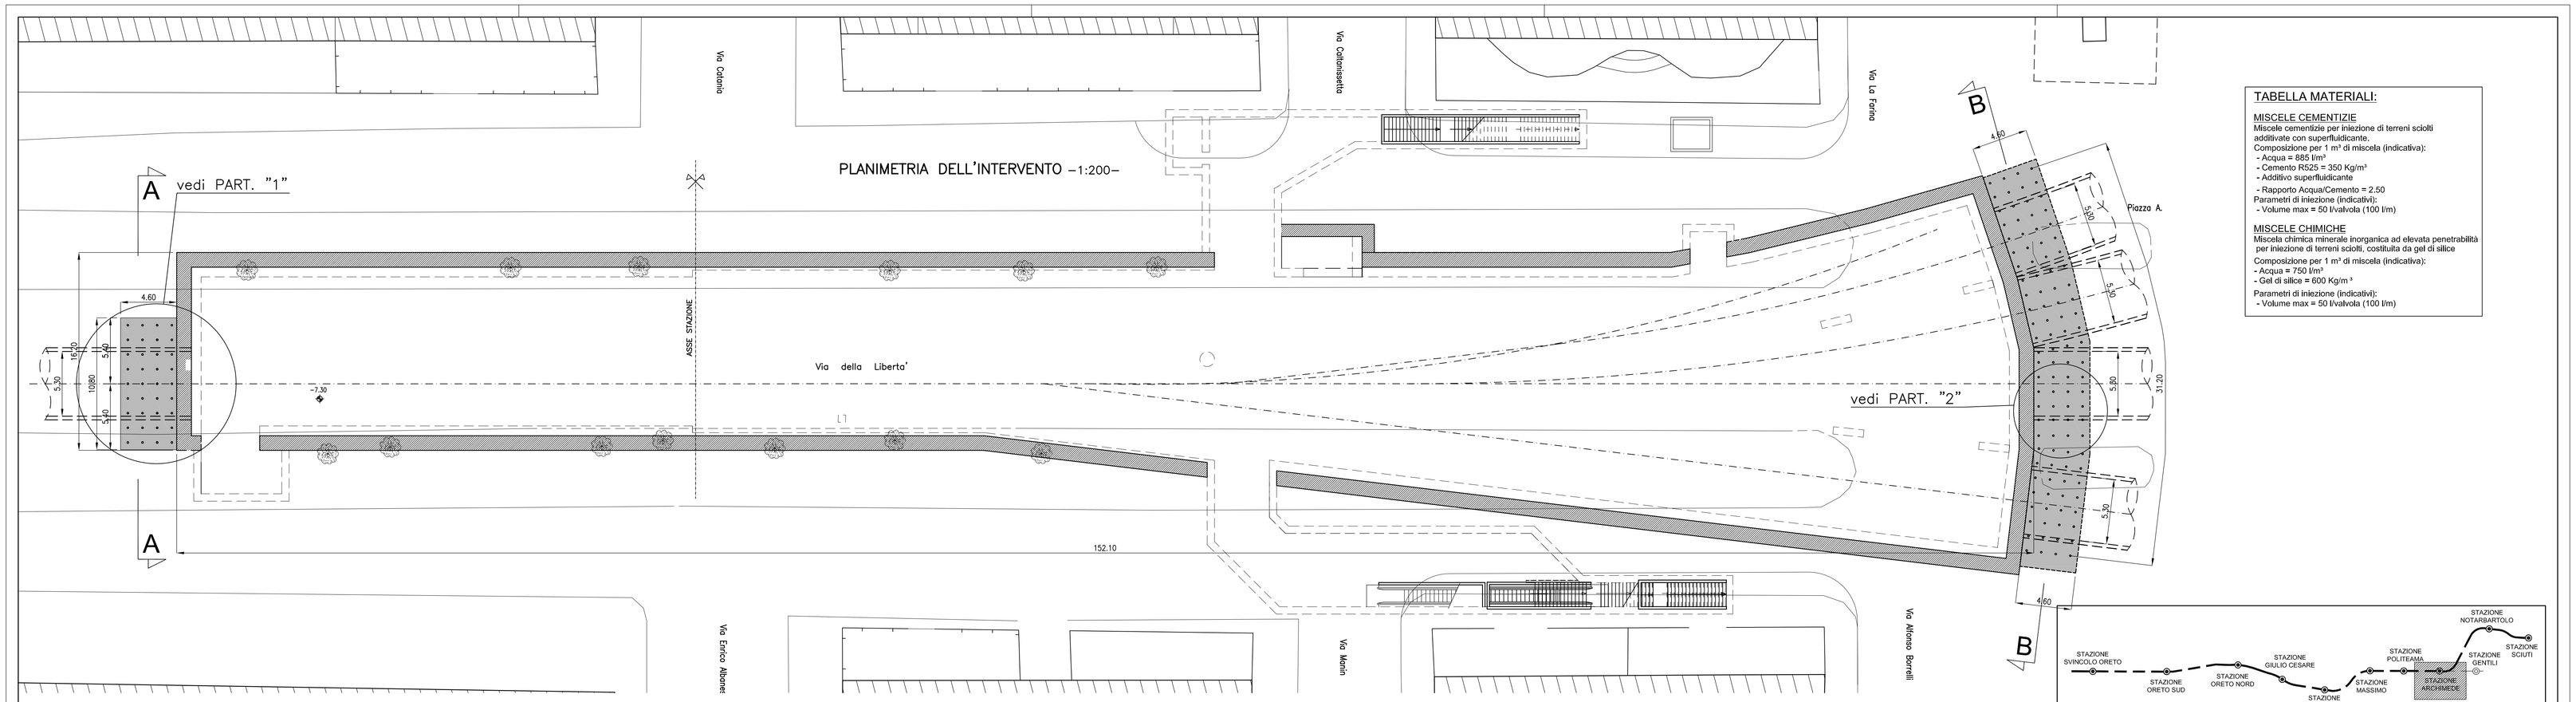

TABELLA MATERIALI:

MISCELE CEMENTIZIE

Miscele cementizie per iniezione di terreni sciolti additivate con superfluidicante.
Composizione per 1 m³ di miscela (indicativa):
- Acqua = 885 l/m³
- Cemento R525 = 350 Kg/m³
- Additivo superfluidicante
- Rapporto Acqua/Cemento = 2,50

Parametri di iniezione (Indicativi):
- Volume max = 50 l/valvola (100 l/m)

MISCELE CHIMICHE

Miscela chimica minerale inorganica ad elevata penetrabilità per iniezione di terreni sciolti, costituita da gel di silice
Composizione per 1 m³ di miscela (indicativa):
- Acqua = 750 l/m³
- Gel di silice = 600 Kg/m ³

Parametri di iniezione (Indicativi):
- Volume max = 50 l/valvola (100 l/m)

SEZIONE TRASVERSALE A–A –1:200–

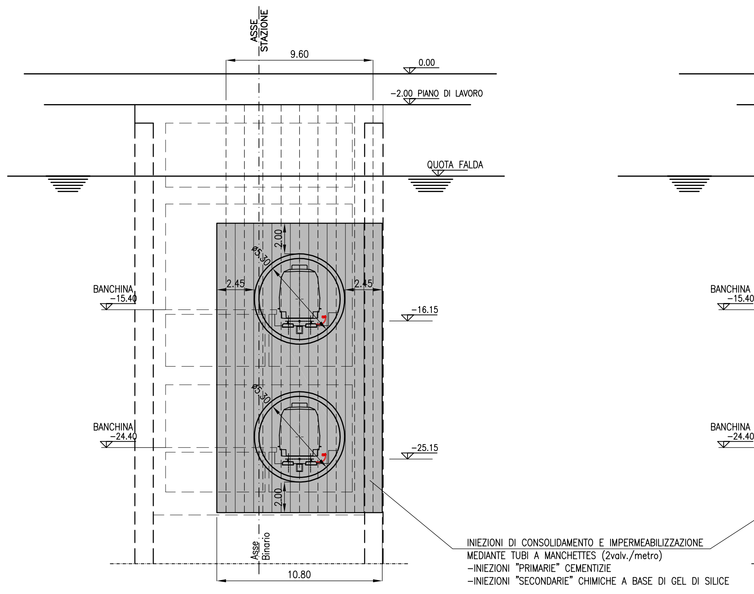

SEZIONE TRASVERSALE B–B –1:200–

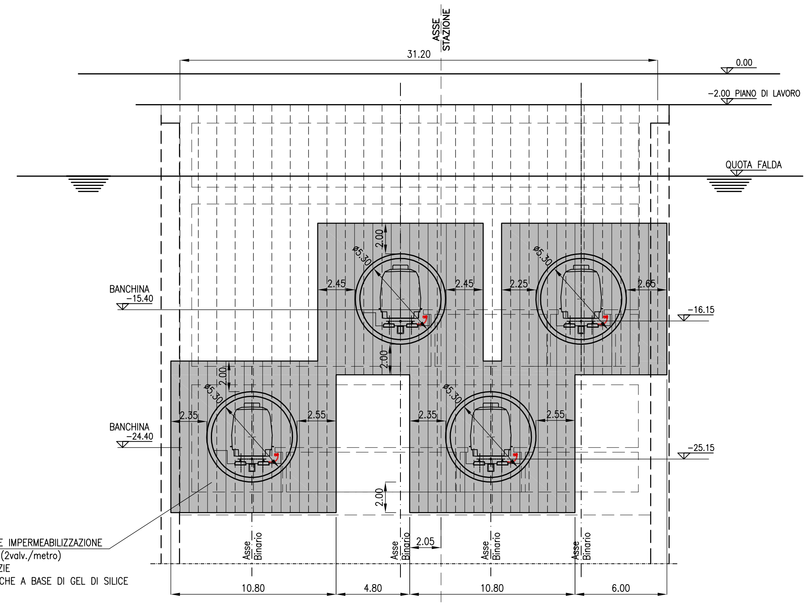

PARTICOLARE "1" –1:100–

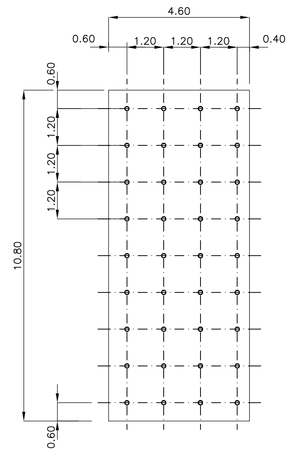

n°4x9=36 TUBI A MANCHETTES ø140mm (2valv./metro)

PARTICOLARE "2" –1:100–

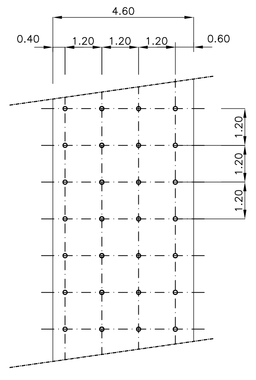

n°4x27=108 TUBI A MANCHETTES ø140mm (2valv./metro)

COMMITTENTE

CITTÀ DI PALERMO

COMUNE DI PALERMO
AREA INFRASTRUTTURE E TERRITORIO

PROGETTISTA
ATI:

SYSTRA (Capogruppo Mandatario) — PROGEFINGEGNERIA — INECO — LOMBARDI-REICO INGEGNERIA S.r.l. — DOMINIQUE PERRAULT ARCHITECTE

METROPOLITANA AUTOMATICA LEGGERA DELLA CITTA' DI PALERMO
PRIMA LINEA
TRATTA FUNZIONALE ORETO/NOTARBARTOLO

PROGETTO PRELIMINARE

CONSOLIDAMENTO
SCHEMA DI CONSOLIDAMENTO
STAZIONE ARCHIMEDE
PIANTA E SEZIONI

COMMESSA	FASE	COMPARTO	DOCUMENTO	REV	SCALA	NOME FILE
MPA1	PP	CSD	INDI06	0	1:200	CSD_INDI06_0.dwg

REV.	DATA	DESCRIZIONE	REDATTO	CONTROLLATO	APPROVATO	AUTORIZZATO
0	AGOSTO 2006	EMISSIONE ELABORATI OPERE CIVILI PER CONSEGNA FINALE	Renoldi	Pedrazzi	Checchi/Di Nicola	Piscitelli

PROGETTISTA