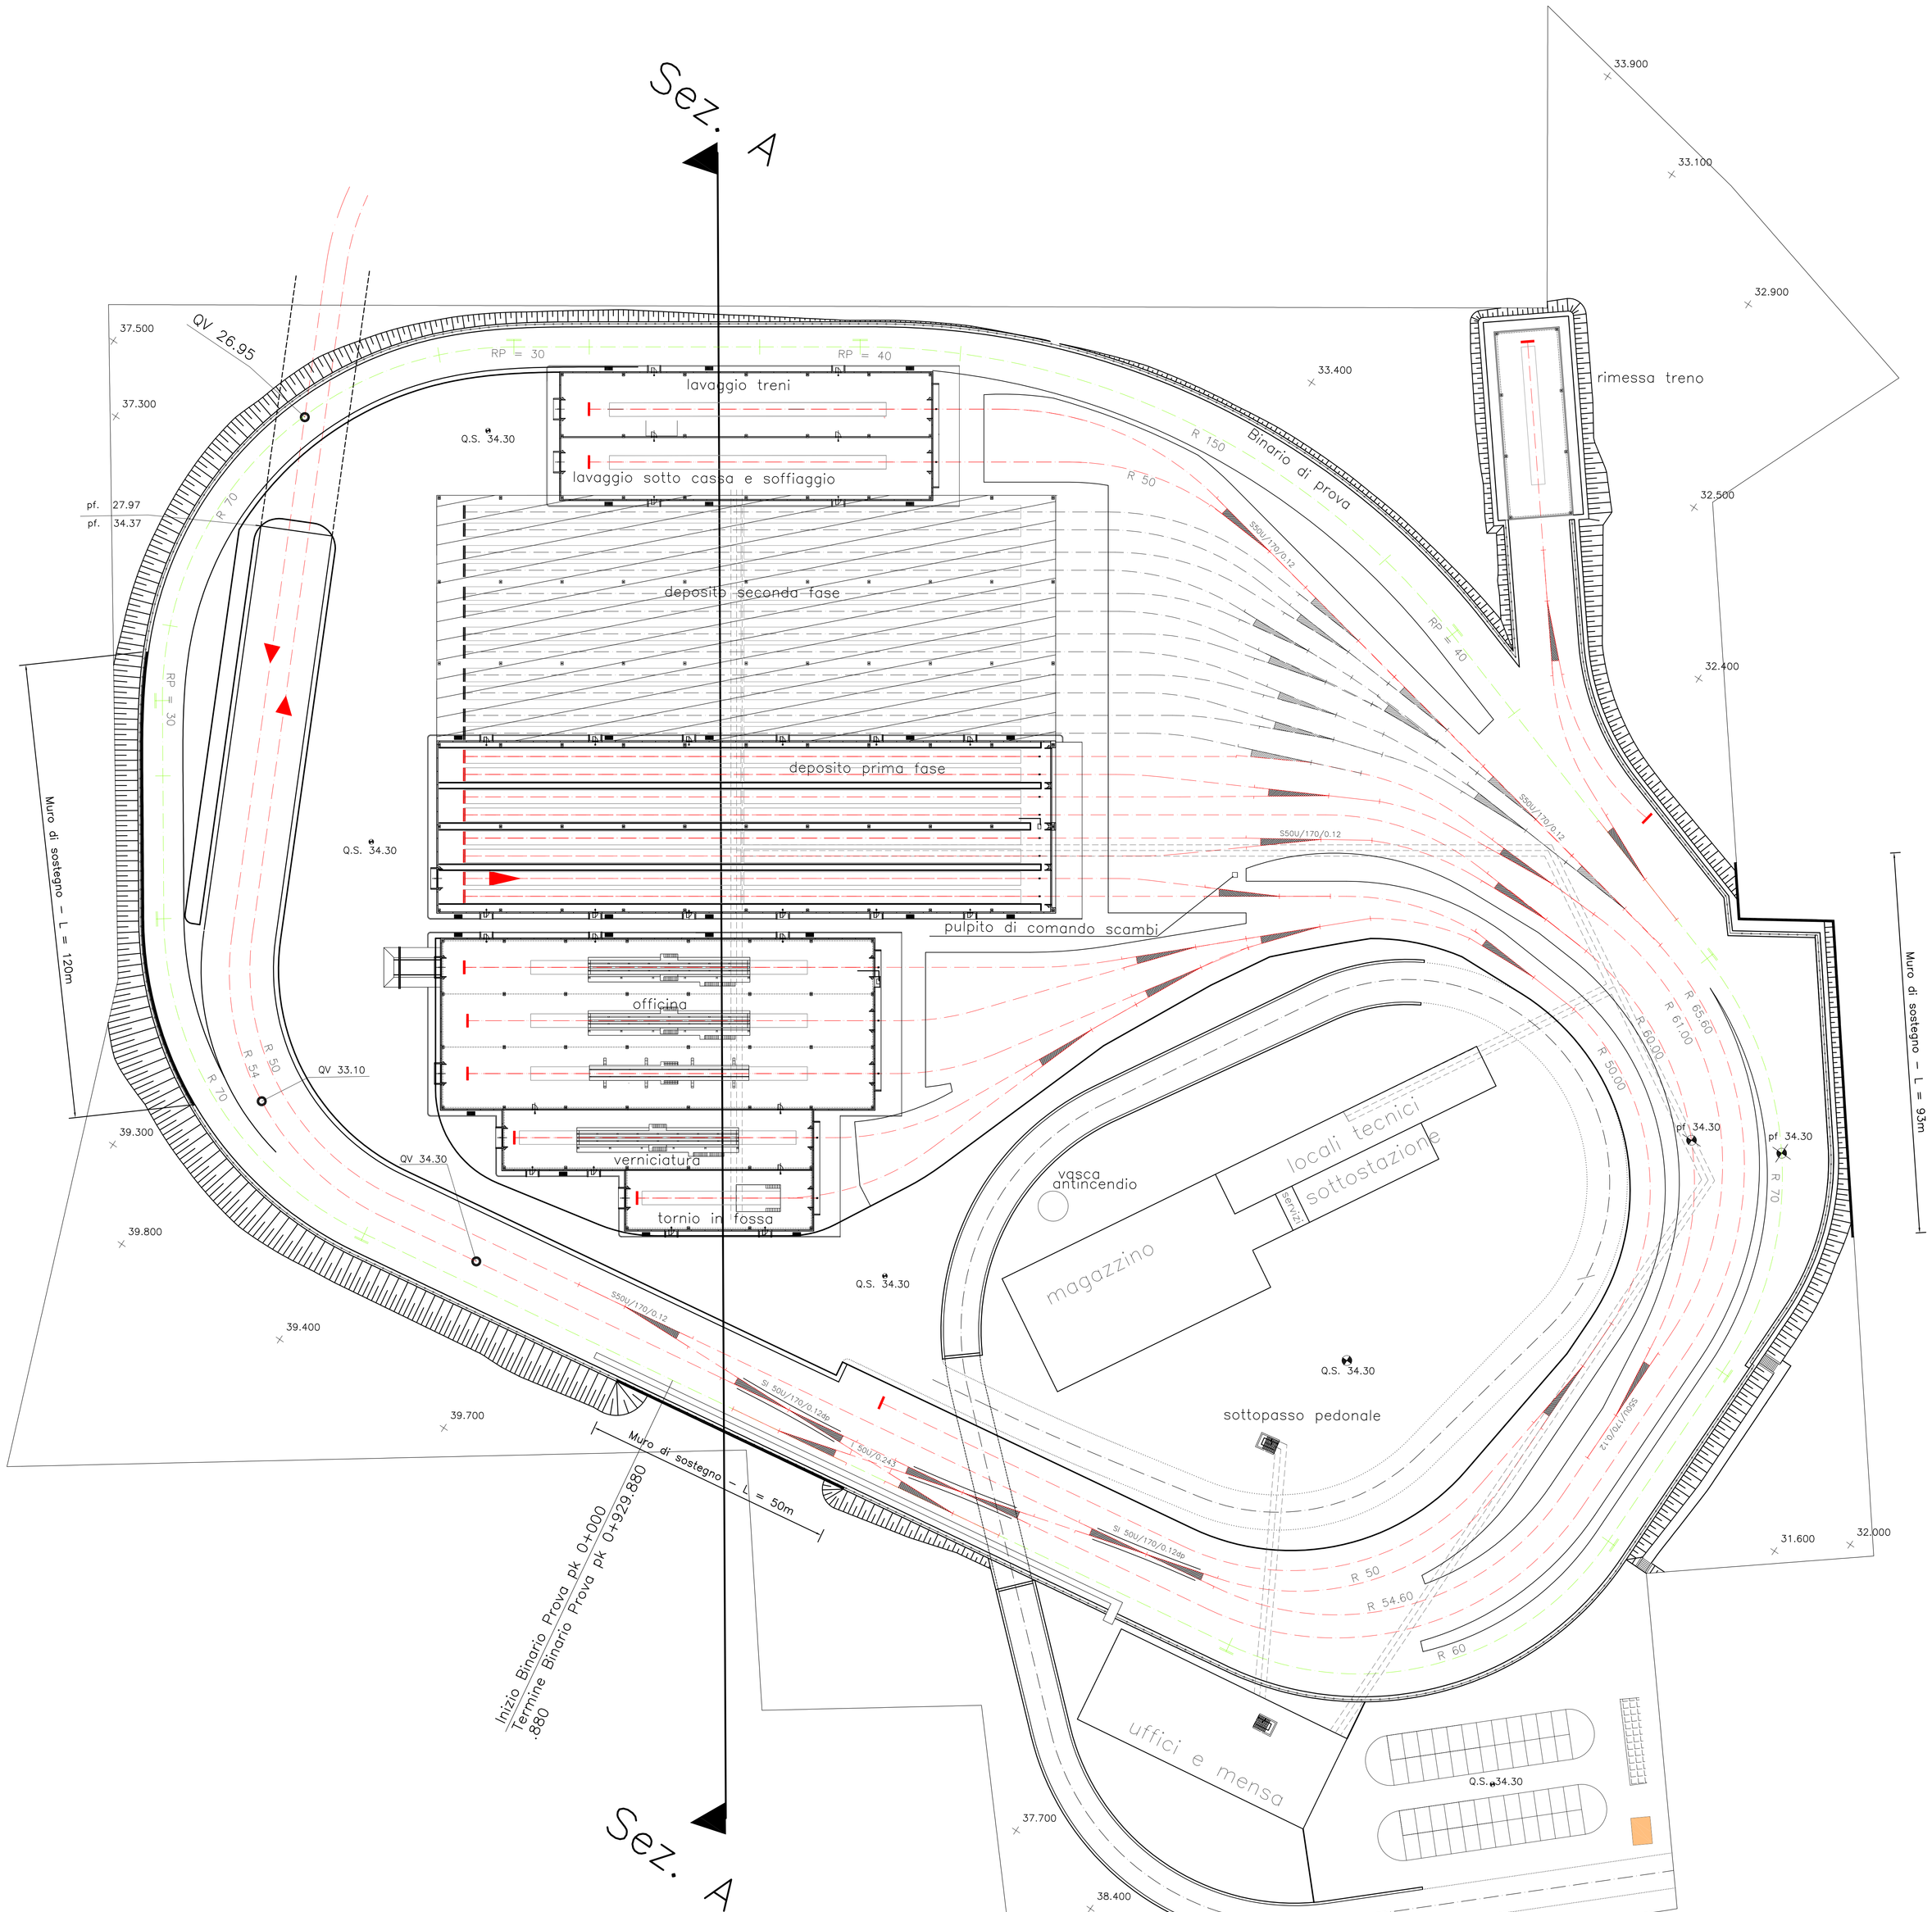

COMMITTENTE

CITTÀ DI PALERMO

COMUNE DI PALERMO
AREA INFRASTRUTTURE E TERRITORIO

PROGETTISTA
ATI:

SYSTRA (Capogruppo Mandataria) · TECHNITAL · INECO · LOMBARDI-REICO INGEGNERIA SCS · DOMINIQUE PERRAULT ARCHITECTE

METROPOLITANA AUTOMATICA LEGGERA DELLA CITTA' DI PALERMO
PRIMA LINEA
TRATTA FUNZIONALE ORETO/NOTARBARTOLO

PROGETTO PRELIMINARE

PLANIMETRIA DI PROGETTO

COMMESSA	FASE	COMPARTO	DOCUMENTO	REV.	SCALA	NOME FILE
MPA1	PP	DEP	FAPP04	0	1:500	MPA1PPDEPFAPPO41.dwg

REV.	DATA	DESCRIZIONE	REDATTO	CONTROLLATO	APPROVATO	AUTORIZZATO
0	SETT 2006	EMISSIONE ELABORATI IMPIANTI	Hitado	Llorente	Checchi/Di Nicola	Piscitelli

PROGETTISTA

DISEGNO ELABORATO DA CadFog 5.0 - CON SISTEMA CAD
Linea in millimetri 1 = 1