



PAVIMENTAZIONE CON TAPPETINI TIPO STRAIL

Scalda 1:20

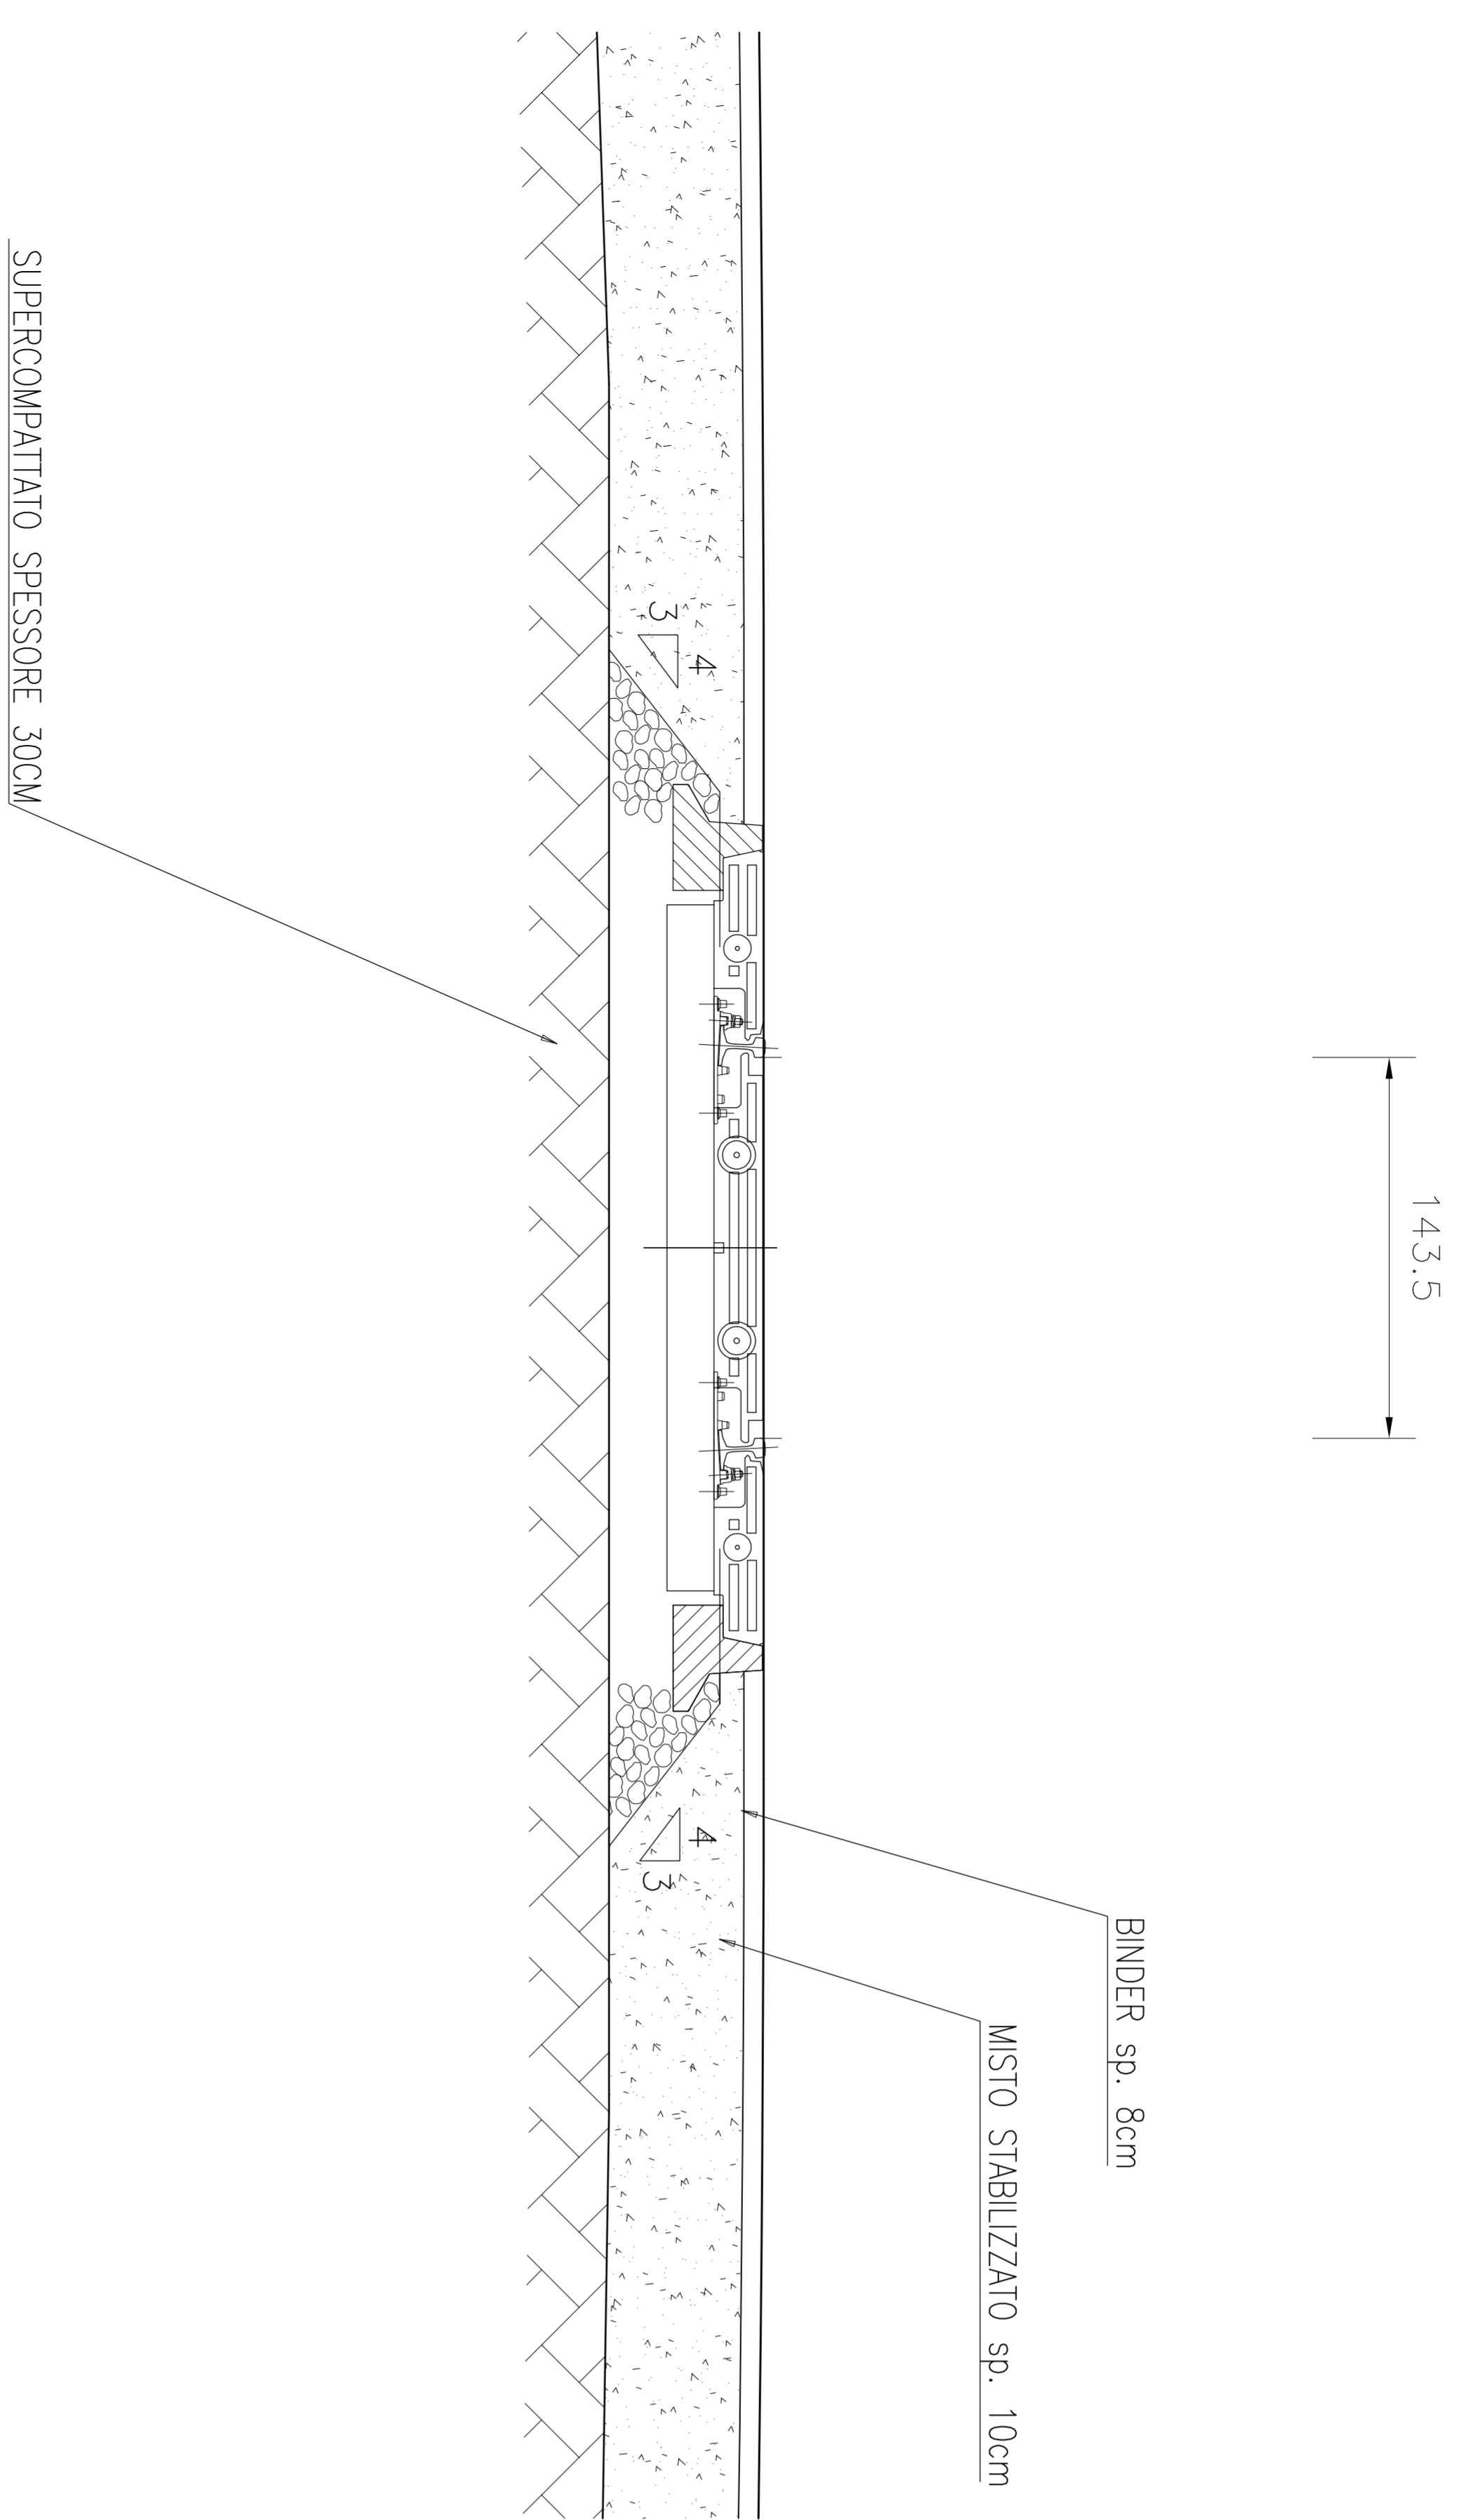


PARTICOLARE PAVIMENTAZIONE

Scalda 1:10

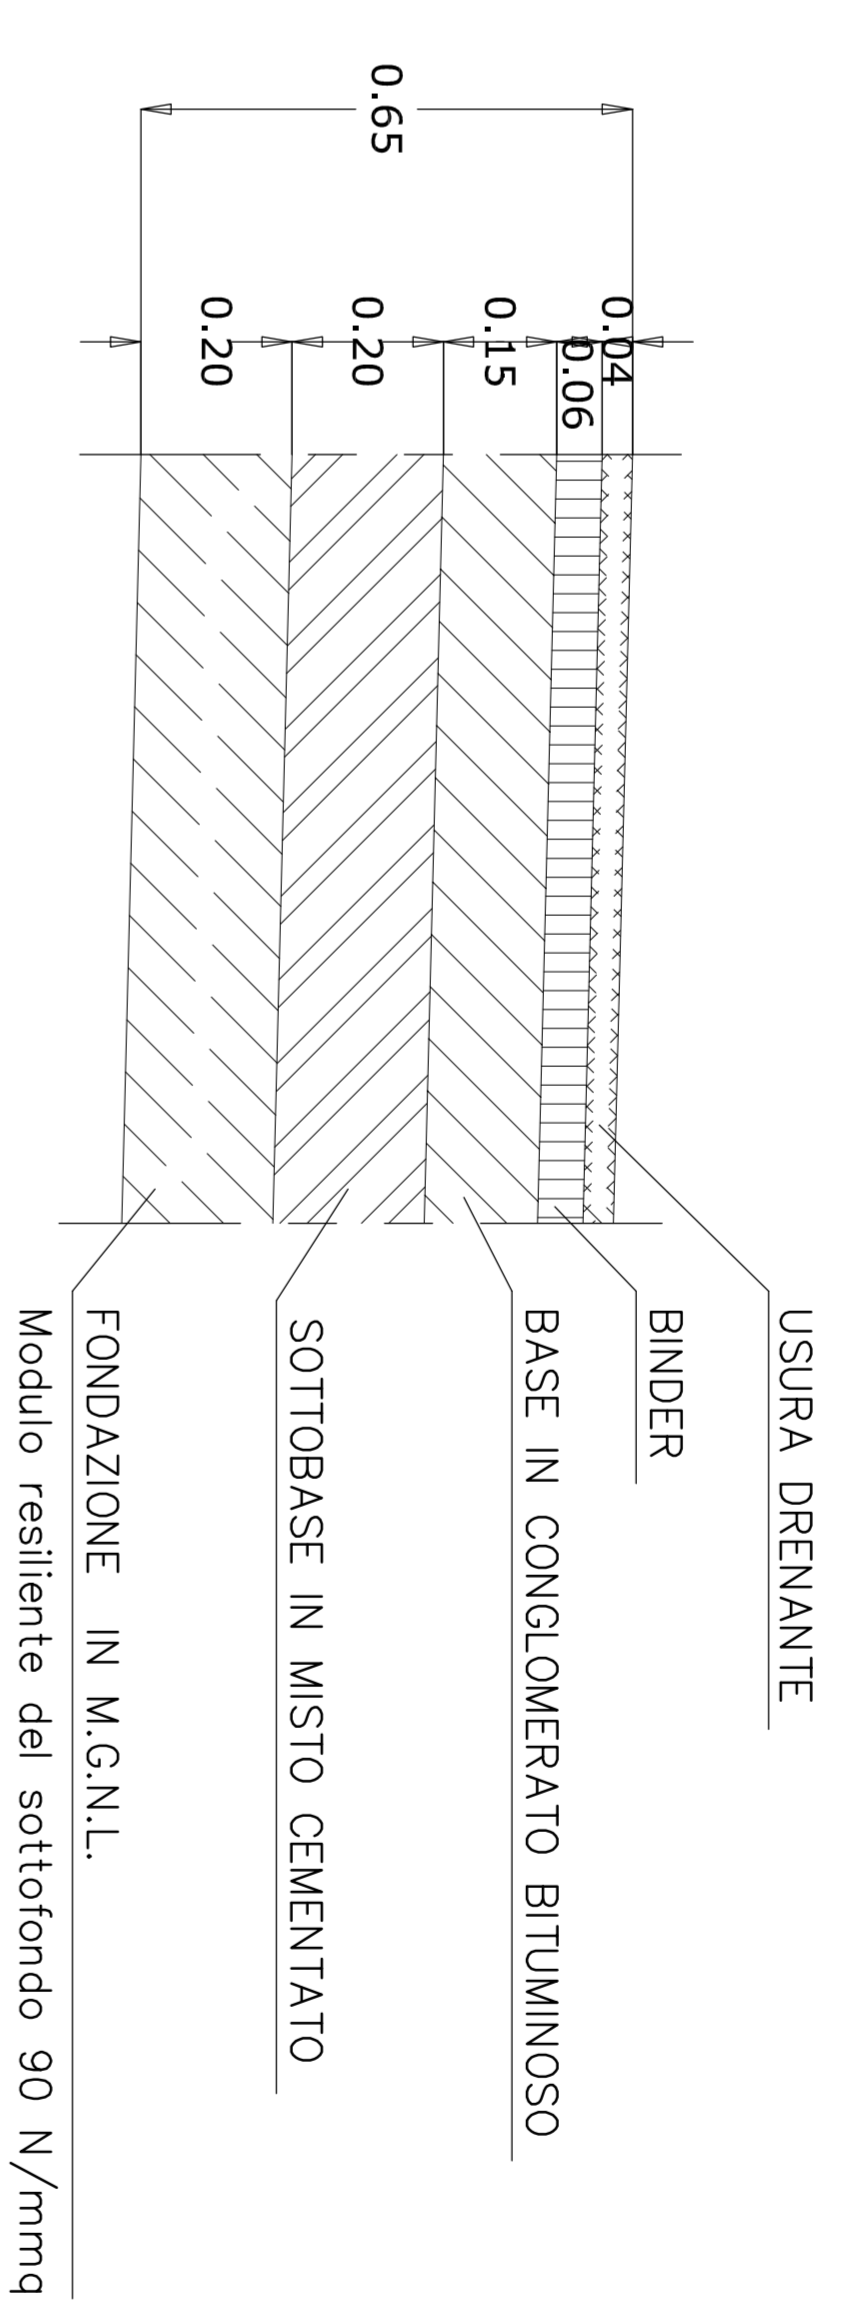


SEZIONE RAMPA FRA MURI

Scalda 1:50

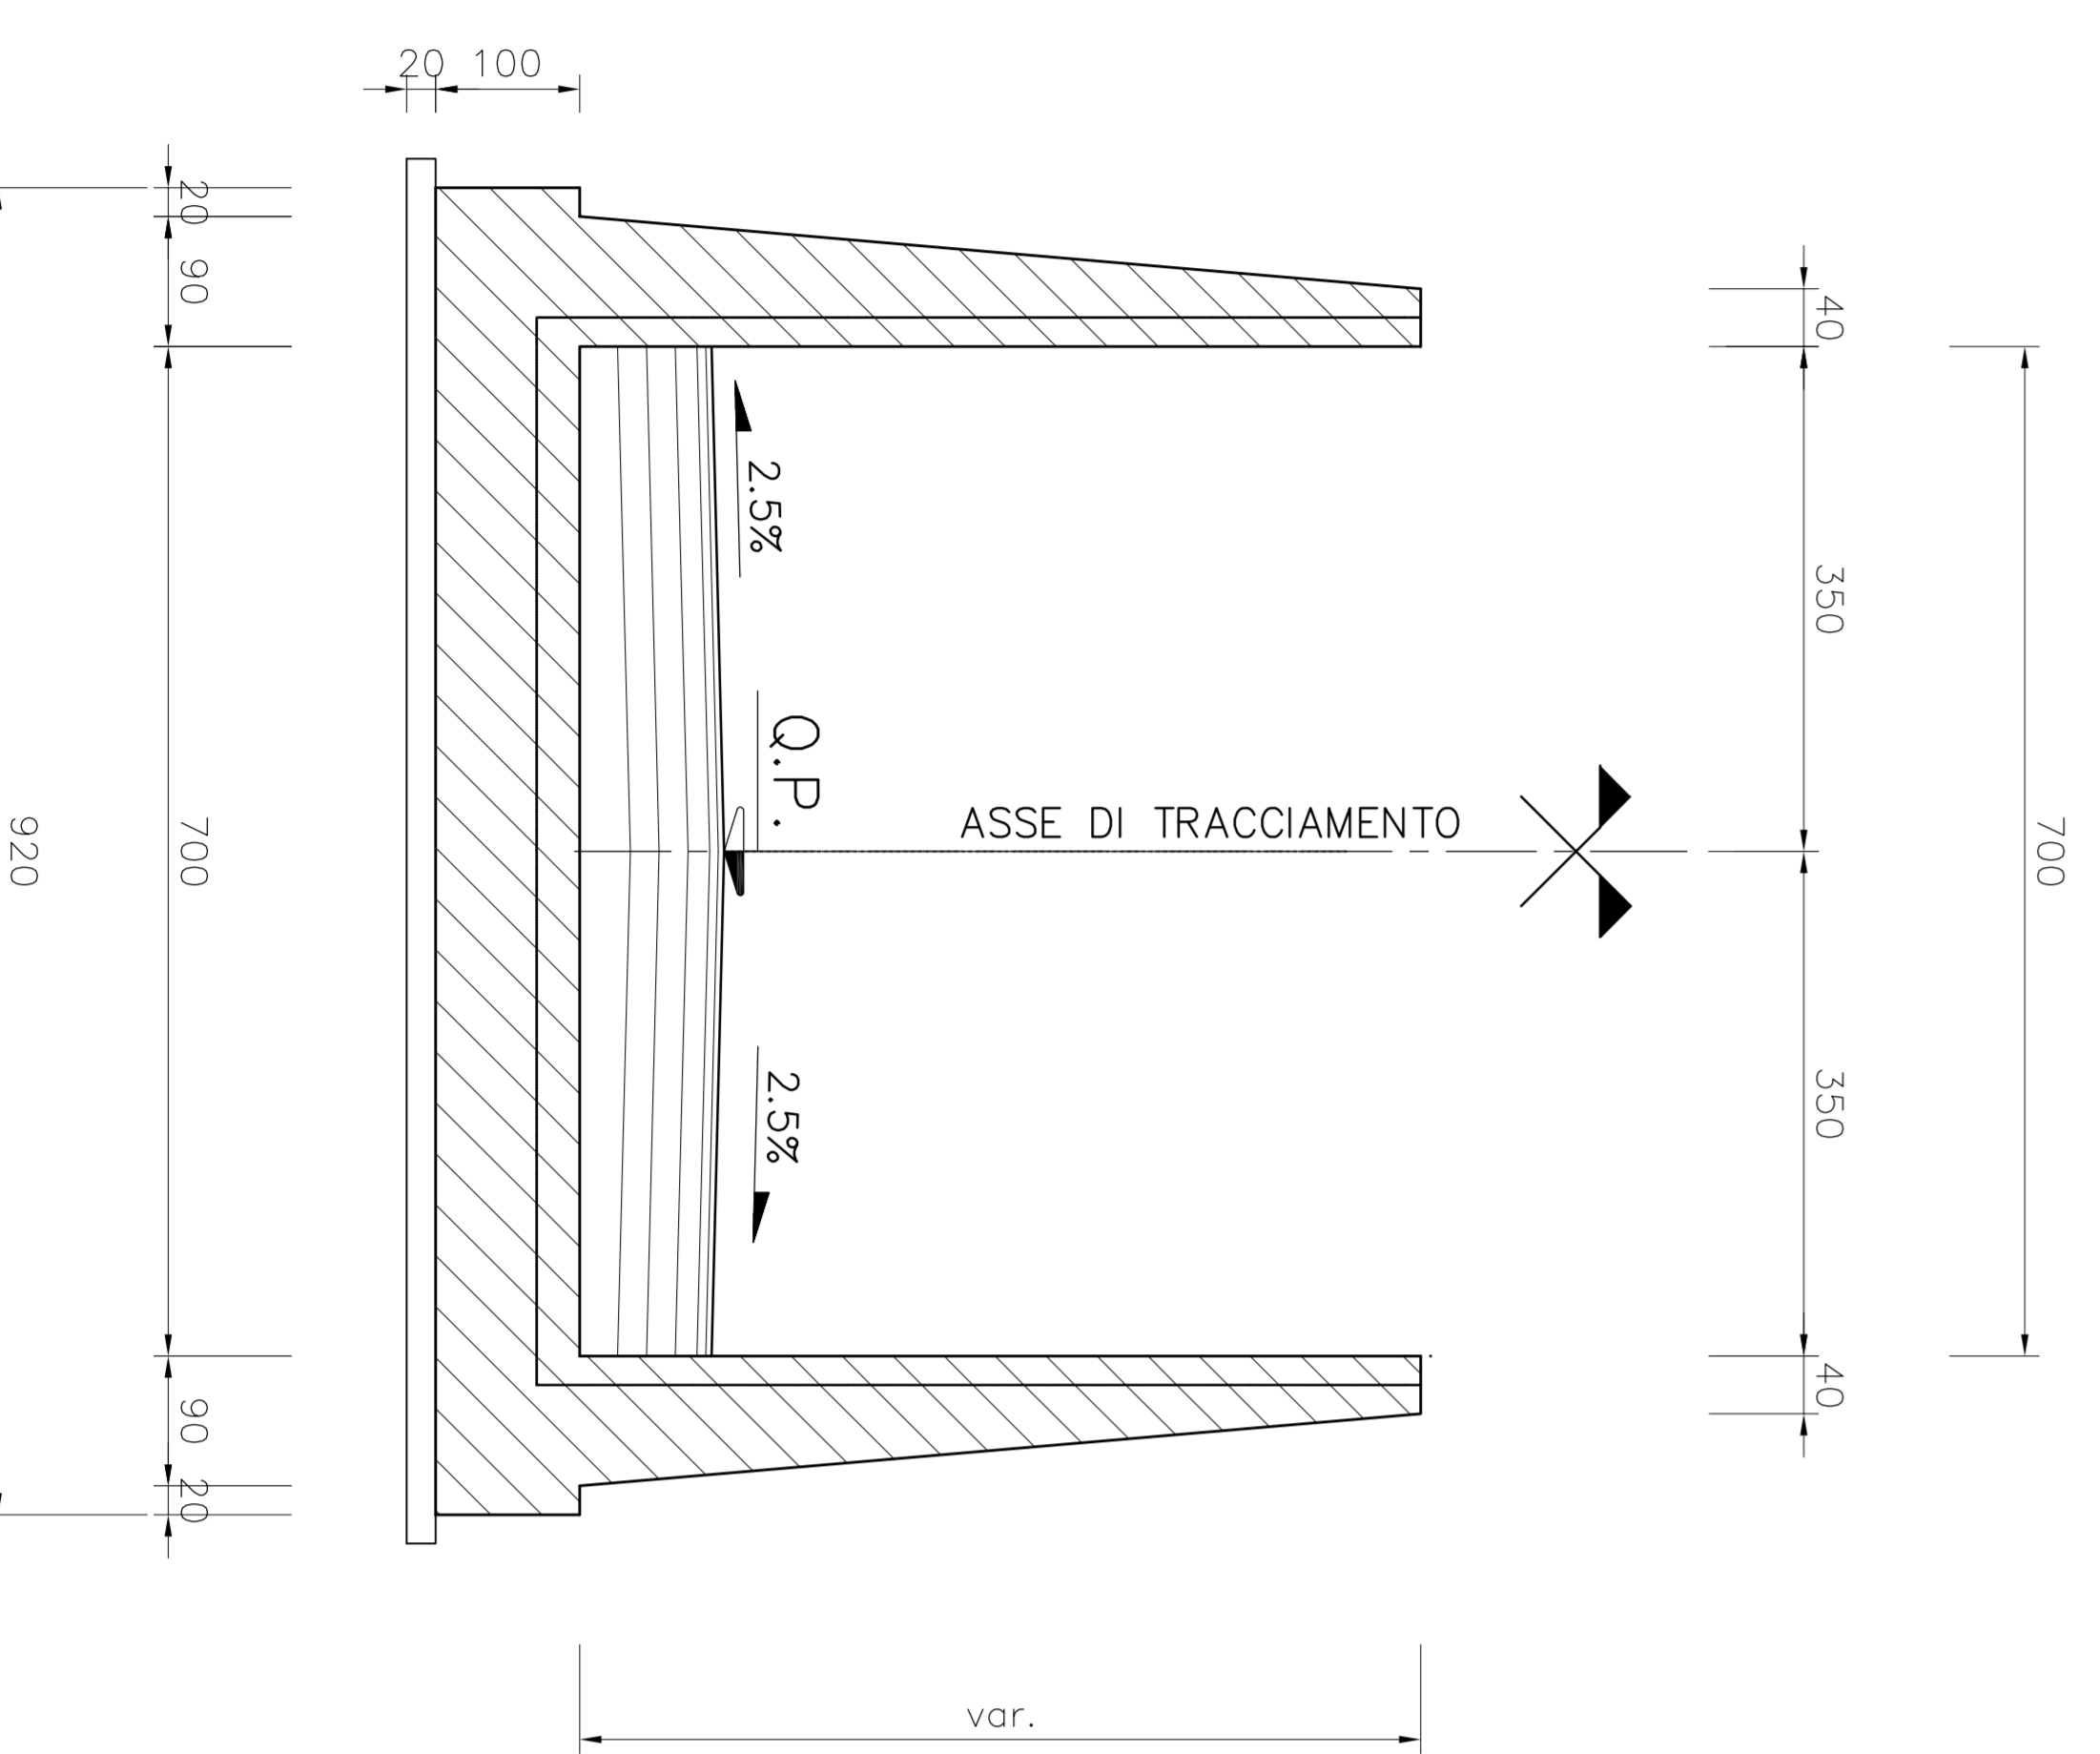

SEZIONE RAMPA IN SOTTOVIA

Scalda 1:50

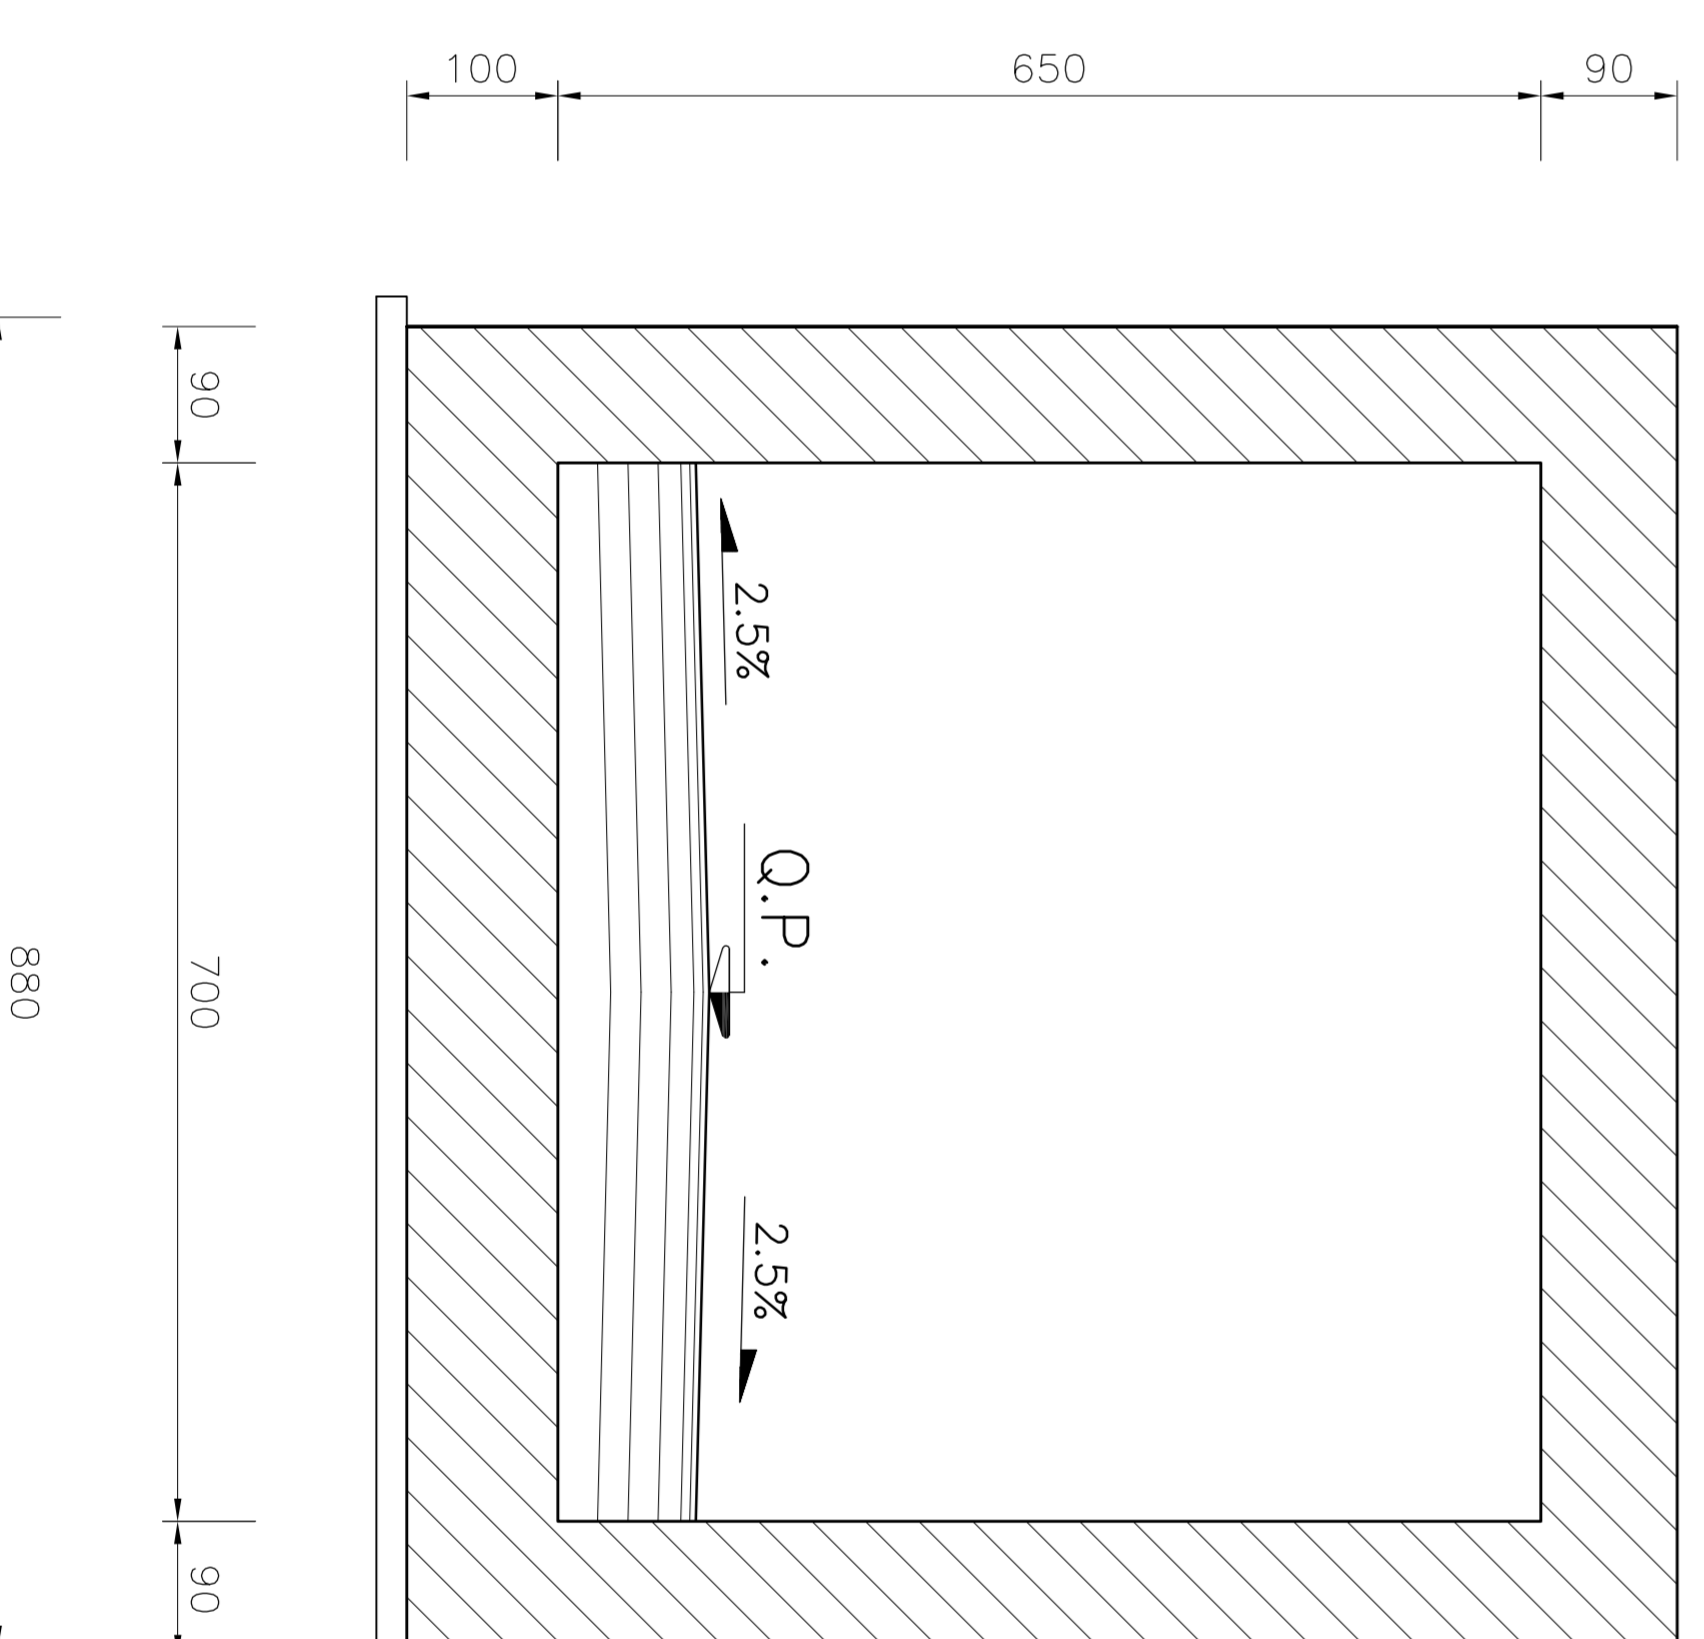

COMITENTE
COMUNE DI PALERMO
AREA INFRASTRUTTURE E TERRITORIO

PROGETTISTA
ATA
SYS
ING. GIUSEPPE
ING. ENZO
ING. LOMBARDO-RECO
DOMINIQUE PERINELLI

METROPOLITANA AUTOMATICA LEGGERA DELLA CITTA' DI PALERMO
PRIMA LINEA
TRATTA FUNZIONALE ORETTONOTARBARTOLO
PROGETTO PRELIMINARE

SEZIONI TIPOLOGICHE E PARTICOLARI PAVIMENTAZIONE

COMISSARIA: MPA/1
 FASE: PIP
 DOCUMENTO: ST.01
 REV: 0
 SCALA: VARE
 MODIFICHE: MPA/PPDE/PA/ST.01.04/0

REV.	DATA	DESCRIZIONE	REDAZIONE	VERIFICA	CONFERMAZIONE	APPROVAZIONE	AUTORIZZAZIONE
0	2008	ESPOSIZIONE EUROPEA/INTERNAZIONALE					