



Foglio 75

STAZIONE
ORETO SUD

P02

Foglio 74

Foglio 76

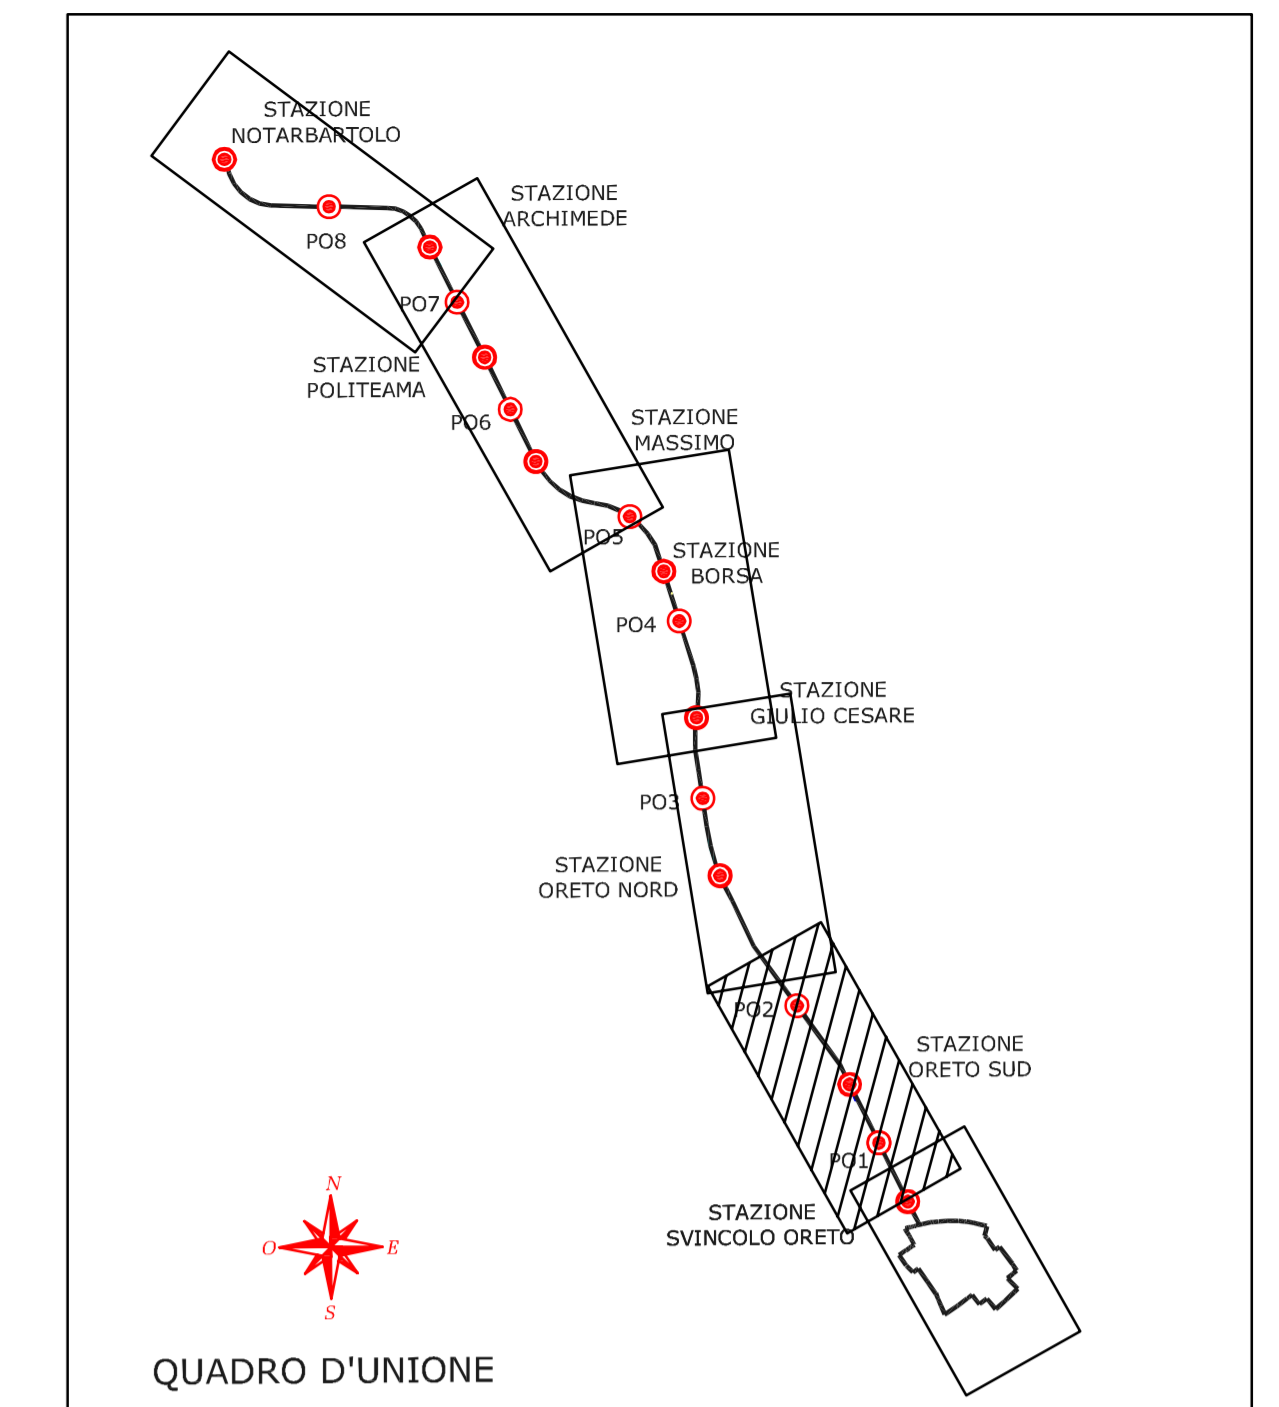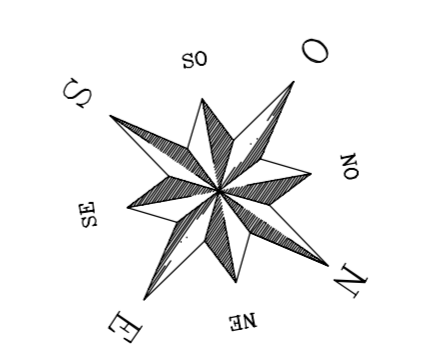

LEGGENDA

- LIMITE ESPROPRIO
- LIMITE OCCUPAZIONE TEMPORANEA
- LIMITE SERVITU'
- AREE SOGGETTE AD ESPROPRIO
- AREE SOGGETTE A ESPROPRIO PER POZZI DI VENTILAZIONE
- AREE SOGGETTE A SERVITU' DI GALLERIA
- AREE SOGGETTE A SERVITU' DI GALLERIA ED OCCUPAZIONE TEMPORANEA
- AREE SOGGETTE A SERVITU' PER EDIFICI SENSIBILI
- AREE SOGGETTE AD OCCUPAZIONE TEMPORANEA

COMMITTENTE

CITTA' DI PALERMO
COMUNE DI PALERMO
AREA INFRASTRUTTURE E TERRITORIO

PROGETTISTA
ATI:

METROPOLITANA AUTOMATICA LEGGERA DELLA CITTA' DI PALERMO
PRIMA LINEA
TRATTA FUNZIONALE ORETO/NOTARBARTOLO
PROGETTO PRELIMINARE

PIANO PARTICELLARE DI ESPROPRIO - TAVOLA 2

COMMESSA	FASE	COMPARTO	DOCUMENTO	REV	SCALA	NOME FILE
MPA1	P/P	ESPI	IN/PC/02	0	1:1000	MPA1PPESPINPC02.dwg
PROGETTISTA						
o	AGOSTO 2008	EMMISSIONE ELABORATI OPERE CIVILI PER CONSEGNA FINALE	Giulietta	Paolo	Checco/Di Nicola	Piscitelli
REV.	DATA	DESCRIZIONE	REDATTO	CONTROLLATO	APPROVATO	AUTORIZZATO