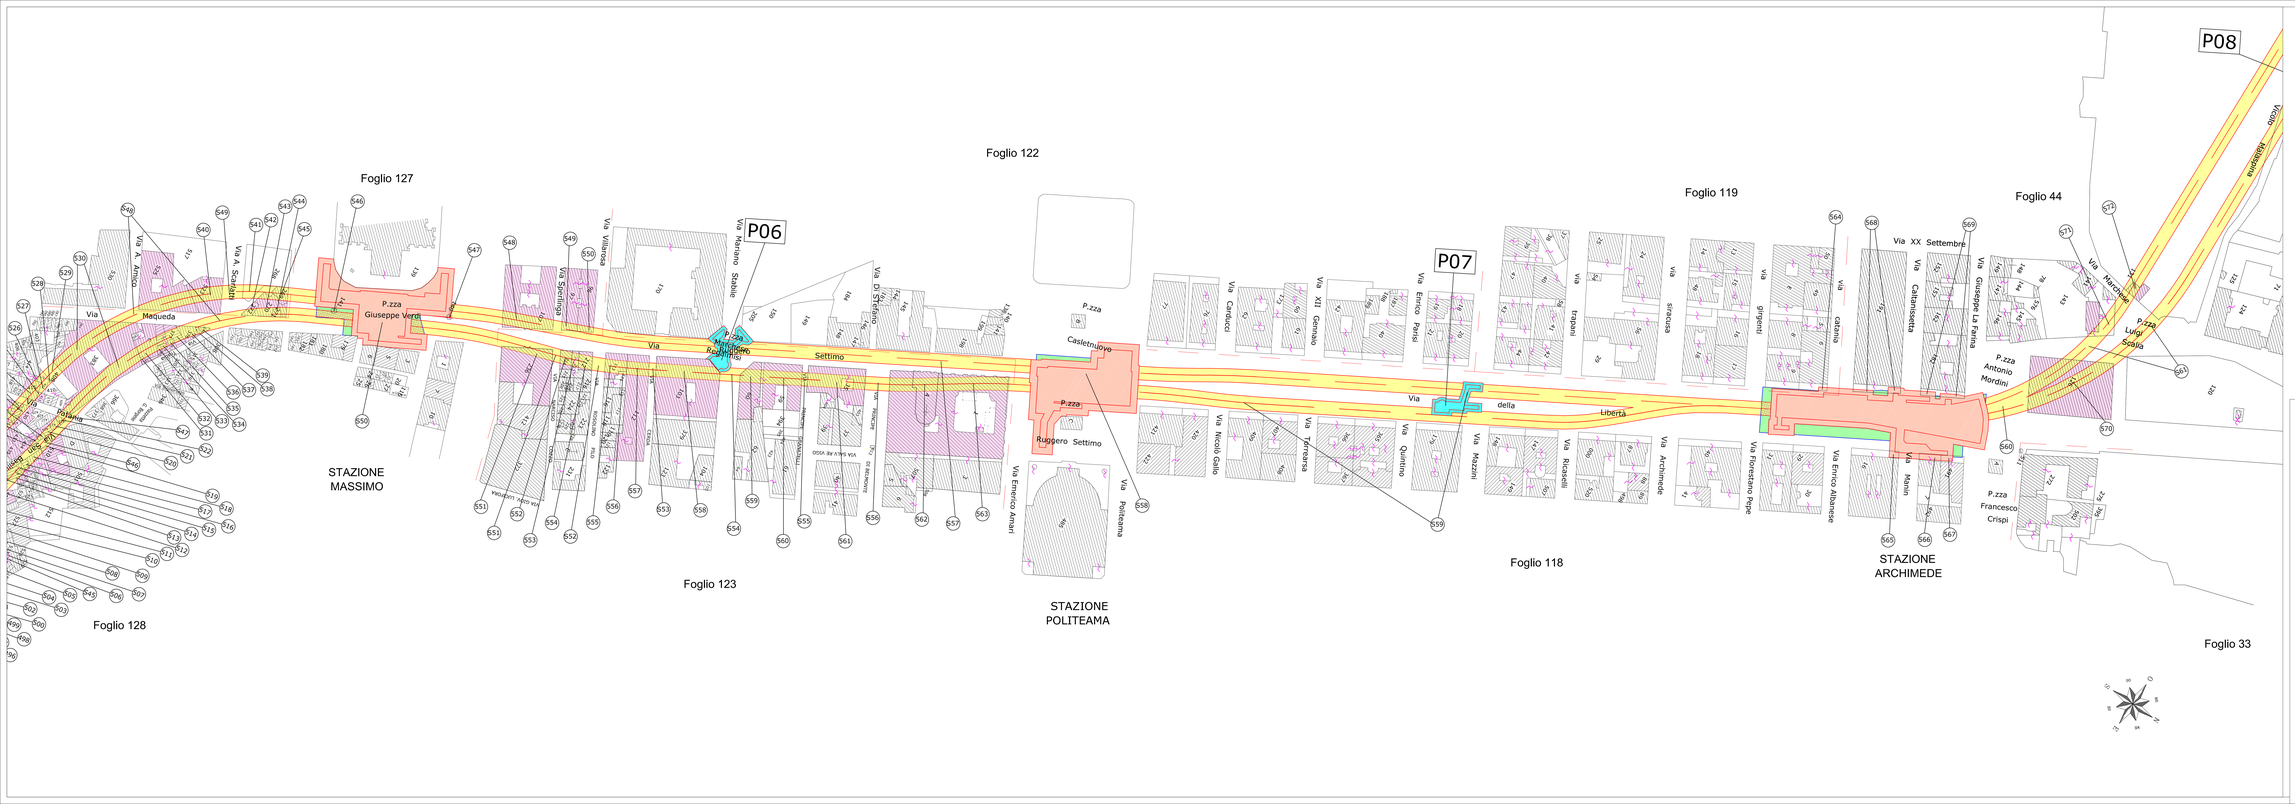

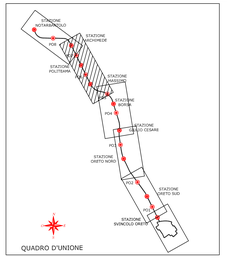

COMMITTENTE

COMUNE DI PALERMO
AREA INFRASTRUTTURE E TERRITORIO

PROGETTISTA
ATI:

SYSTRA (Capogruppo Mandatario) — SYSTRA S.r.l. — ITALFERR — LOMBARDI-RECO — DONINDUCE PERRAULT ARCHITECTS

METROPOLITANA AUTOMATICA LEGGERA DELLA CITTA' DI PALERMO
PRIMA LINEA
TRATTA FUNZIONALE ORETO/NOTARBARTOLO

PROGETTO PRELIMINARE

PIANO PARTICELLARE DI ESPROPRIO - TAVOLA 5

COMMESSA	FASE	COMPARTO	DOCUMENTO	REV	SCALA	NOME FILE
MPA1	P/P	ESP	IN/PC/05	0	1:1000	MPA1PPESPRNPC05.dwg

PROGETTISTA

REV.	DATA	DESCRIZIONE	REDATTO	CONTROLLATO	APPROVATO	AUTORIZZATO
0	AGOSTO 2005	EMISSIONE ELABORATI OPERE CIVILI PER CONCESSA FINALE	Gigliotta	Fresca	Cheuchi/G.Nicolo	Flandoli