



TIPOLOGIA DI ACCESSI ATRIO/STRADA

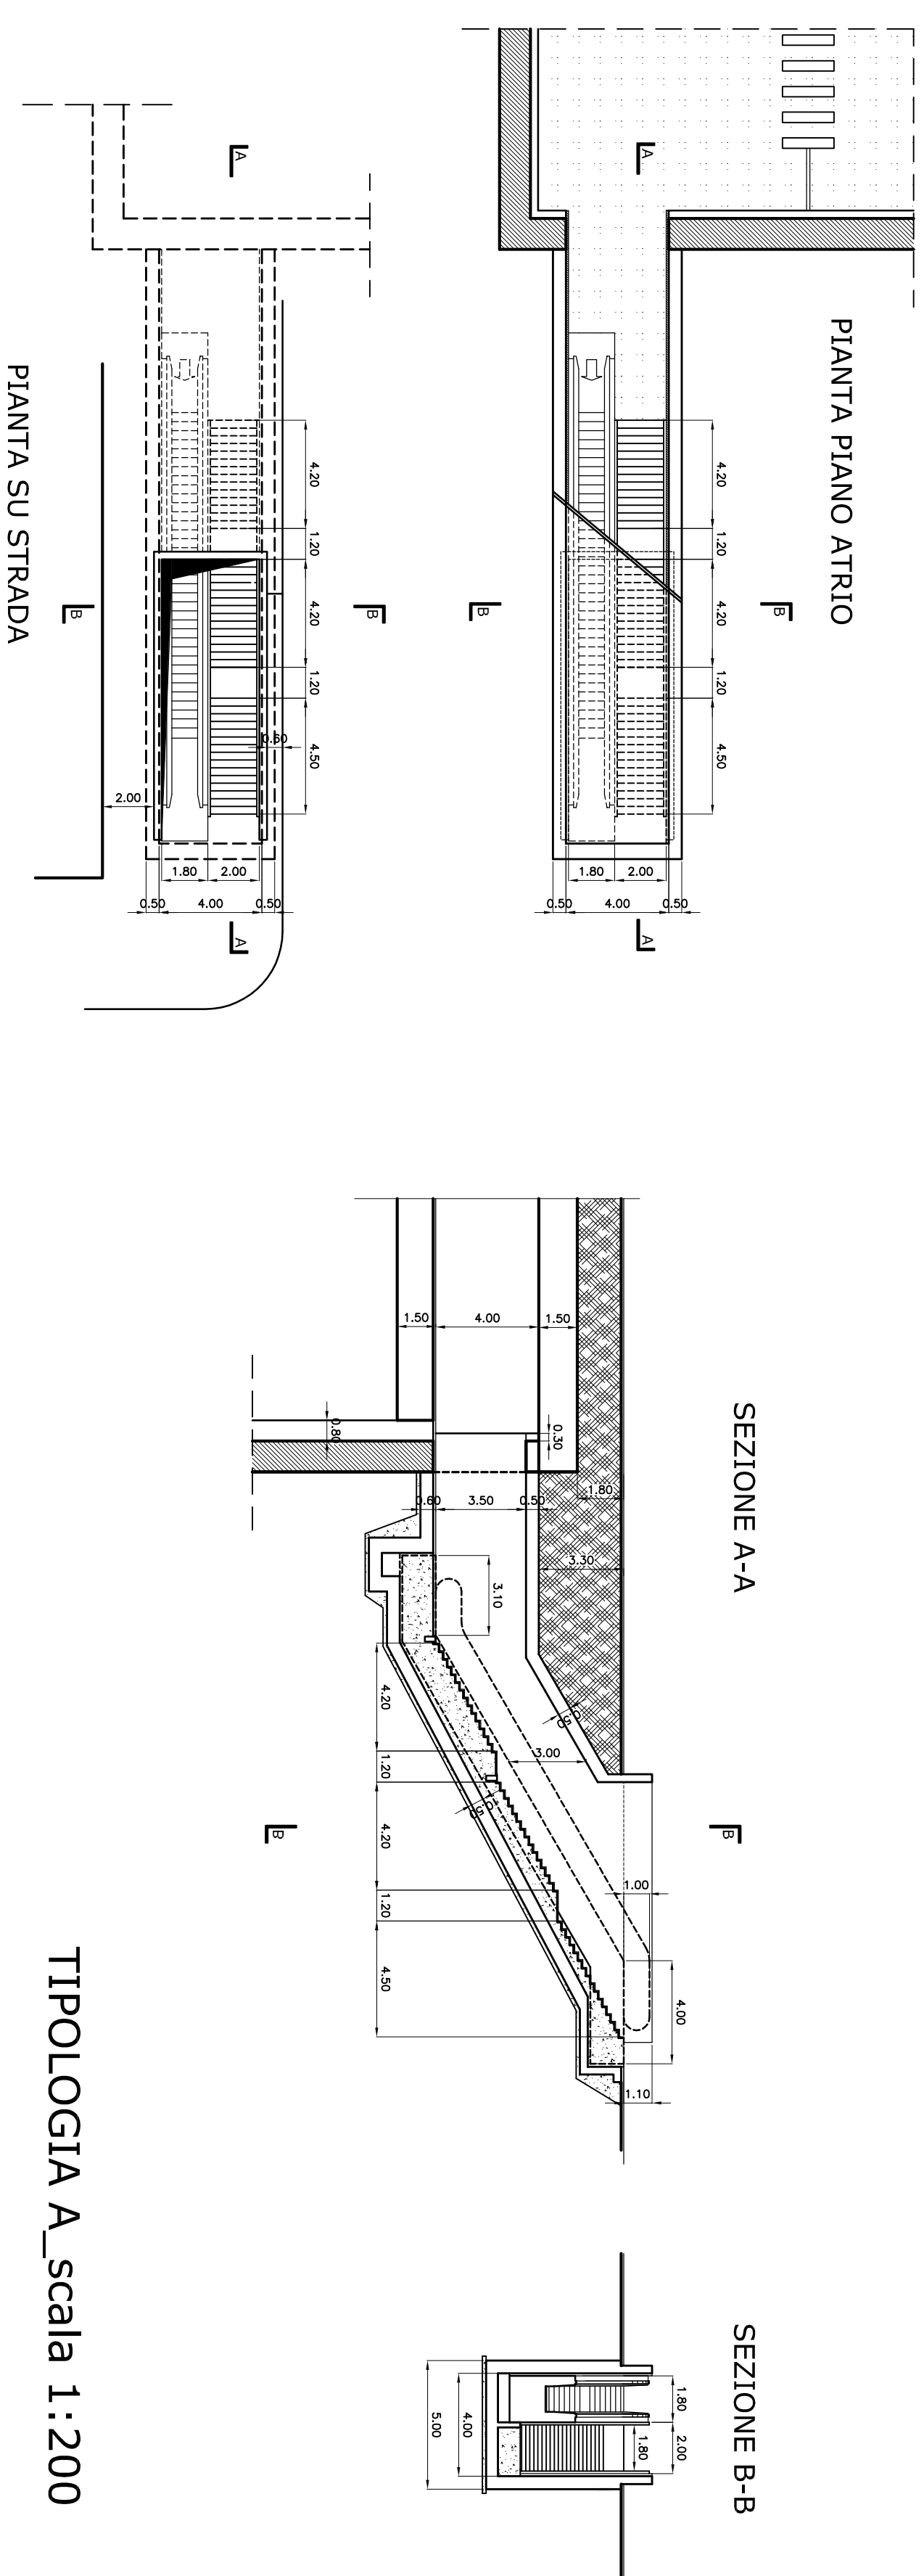

TIPOLOGIA A\_scala 1:200

ACCESSO MATERIALI\_scala 1:200

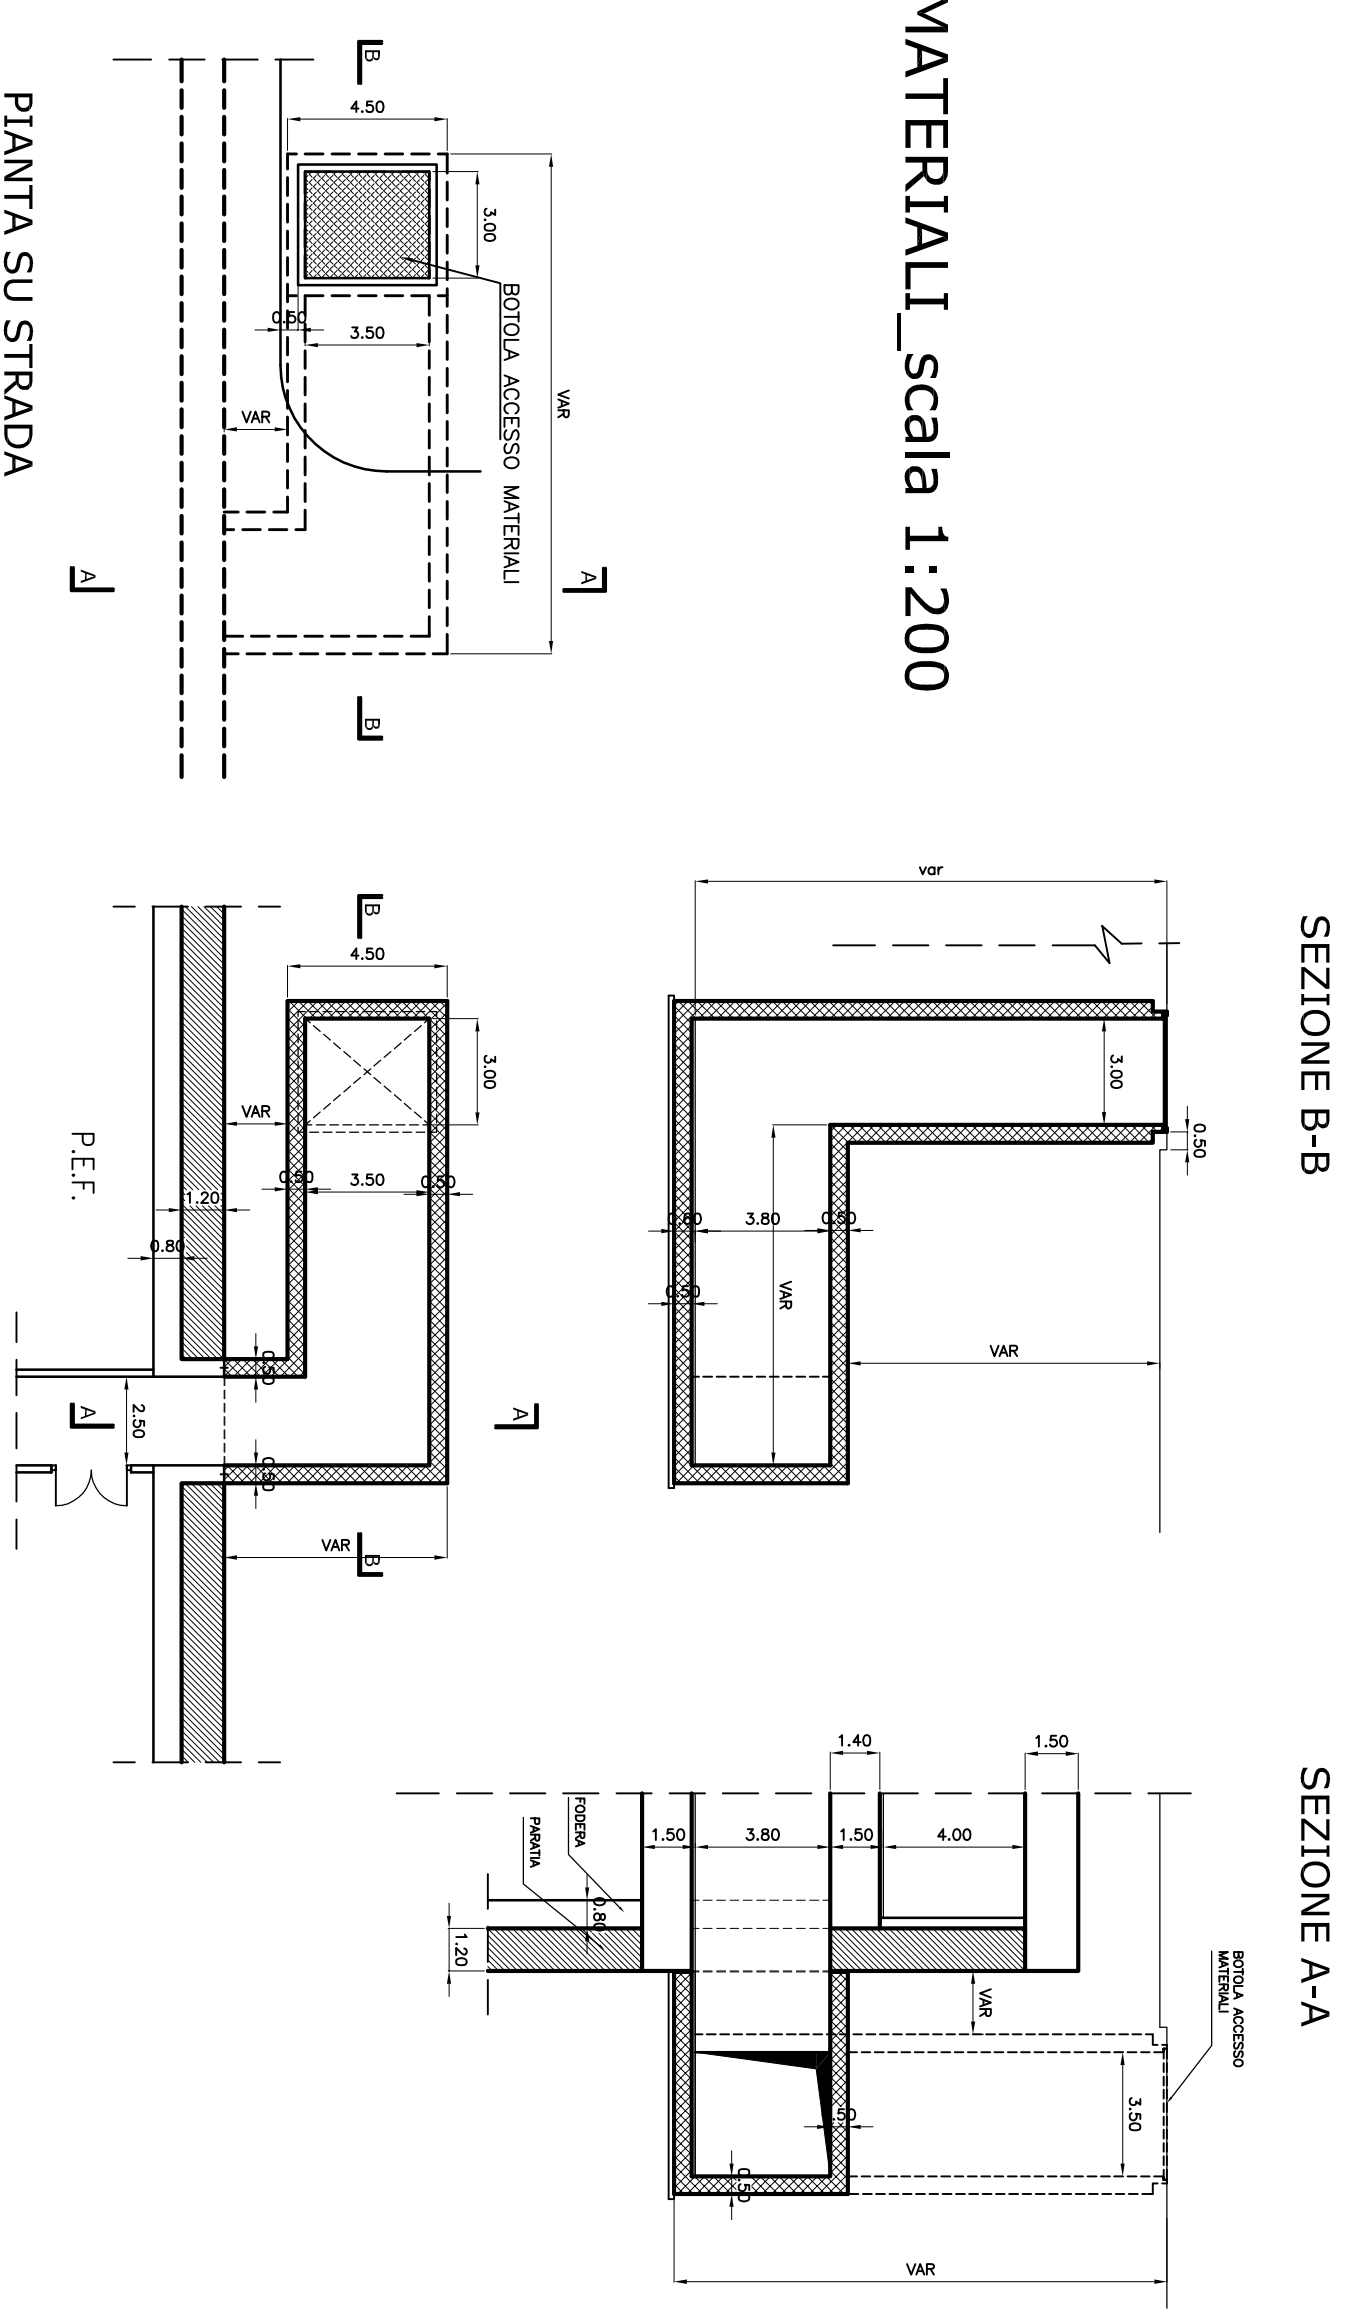


SEZIONE B-B

SEZIONE A-A


SEZIONE B-B

SEZIONE A-A

SEZIONE C-C

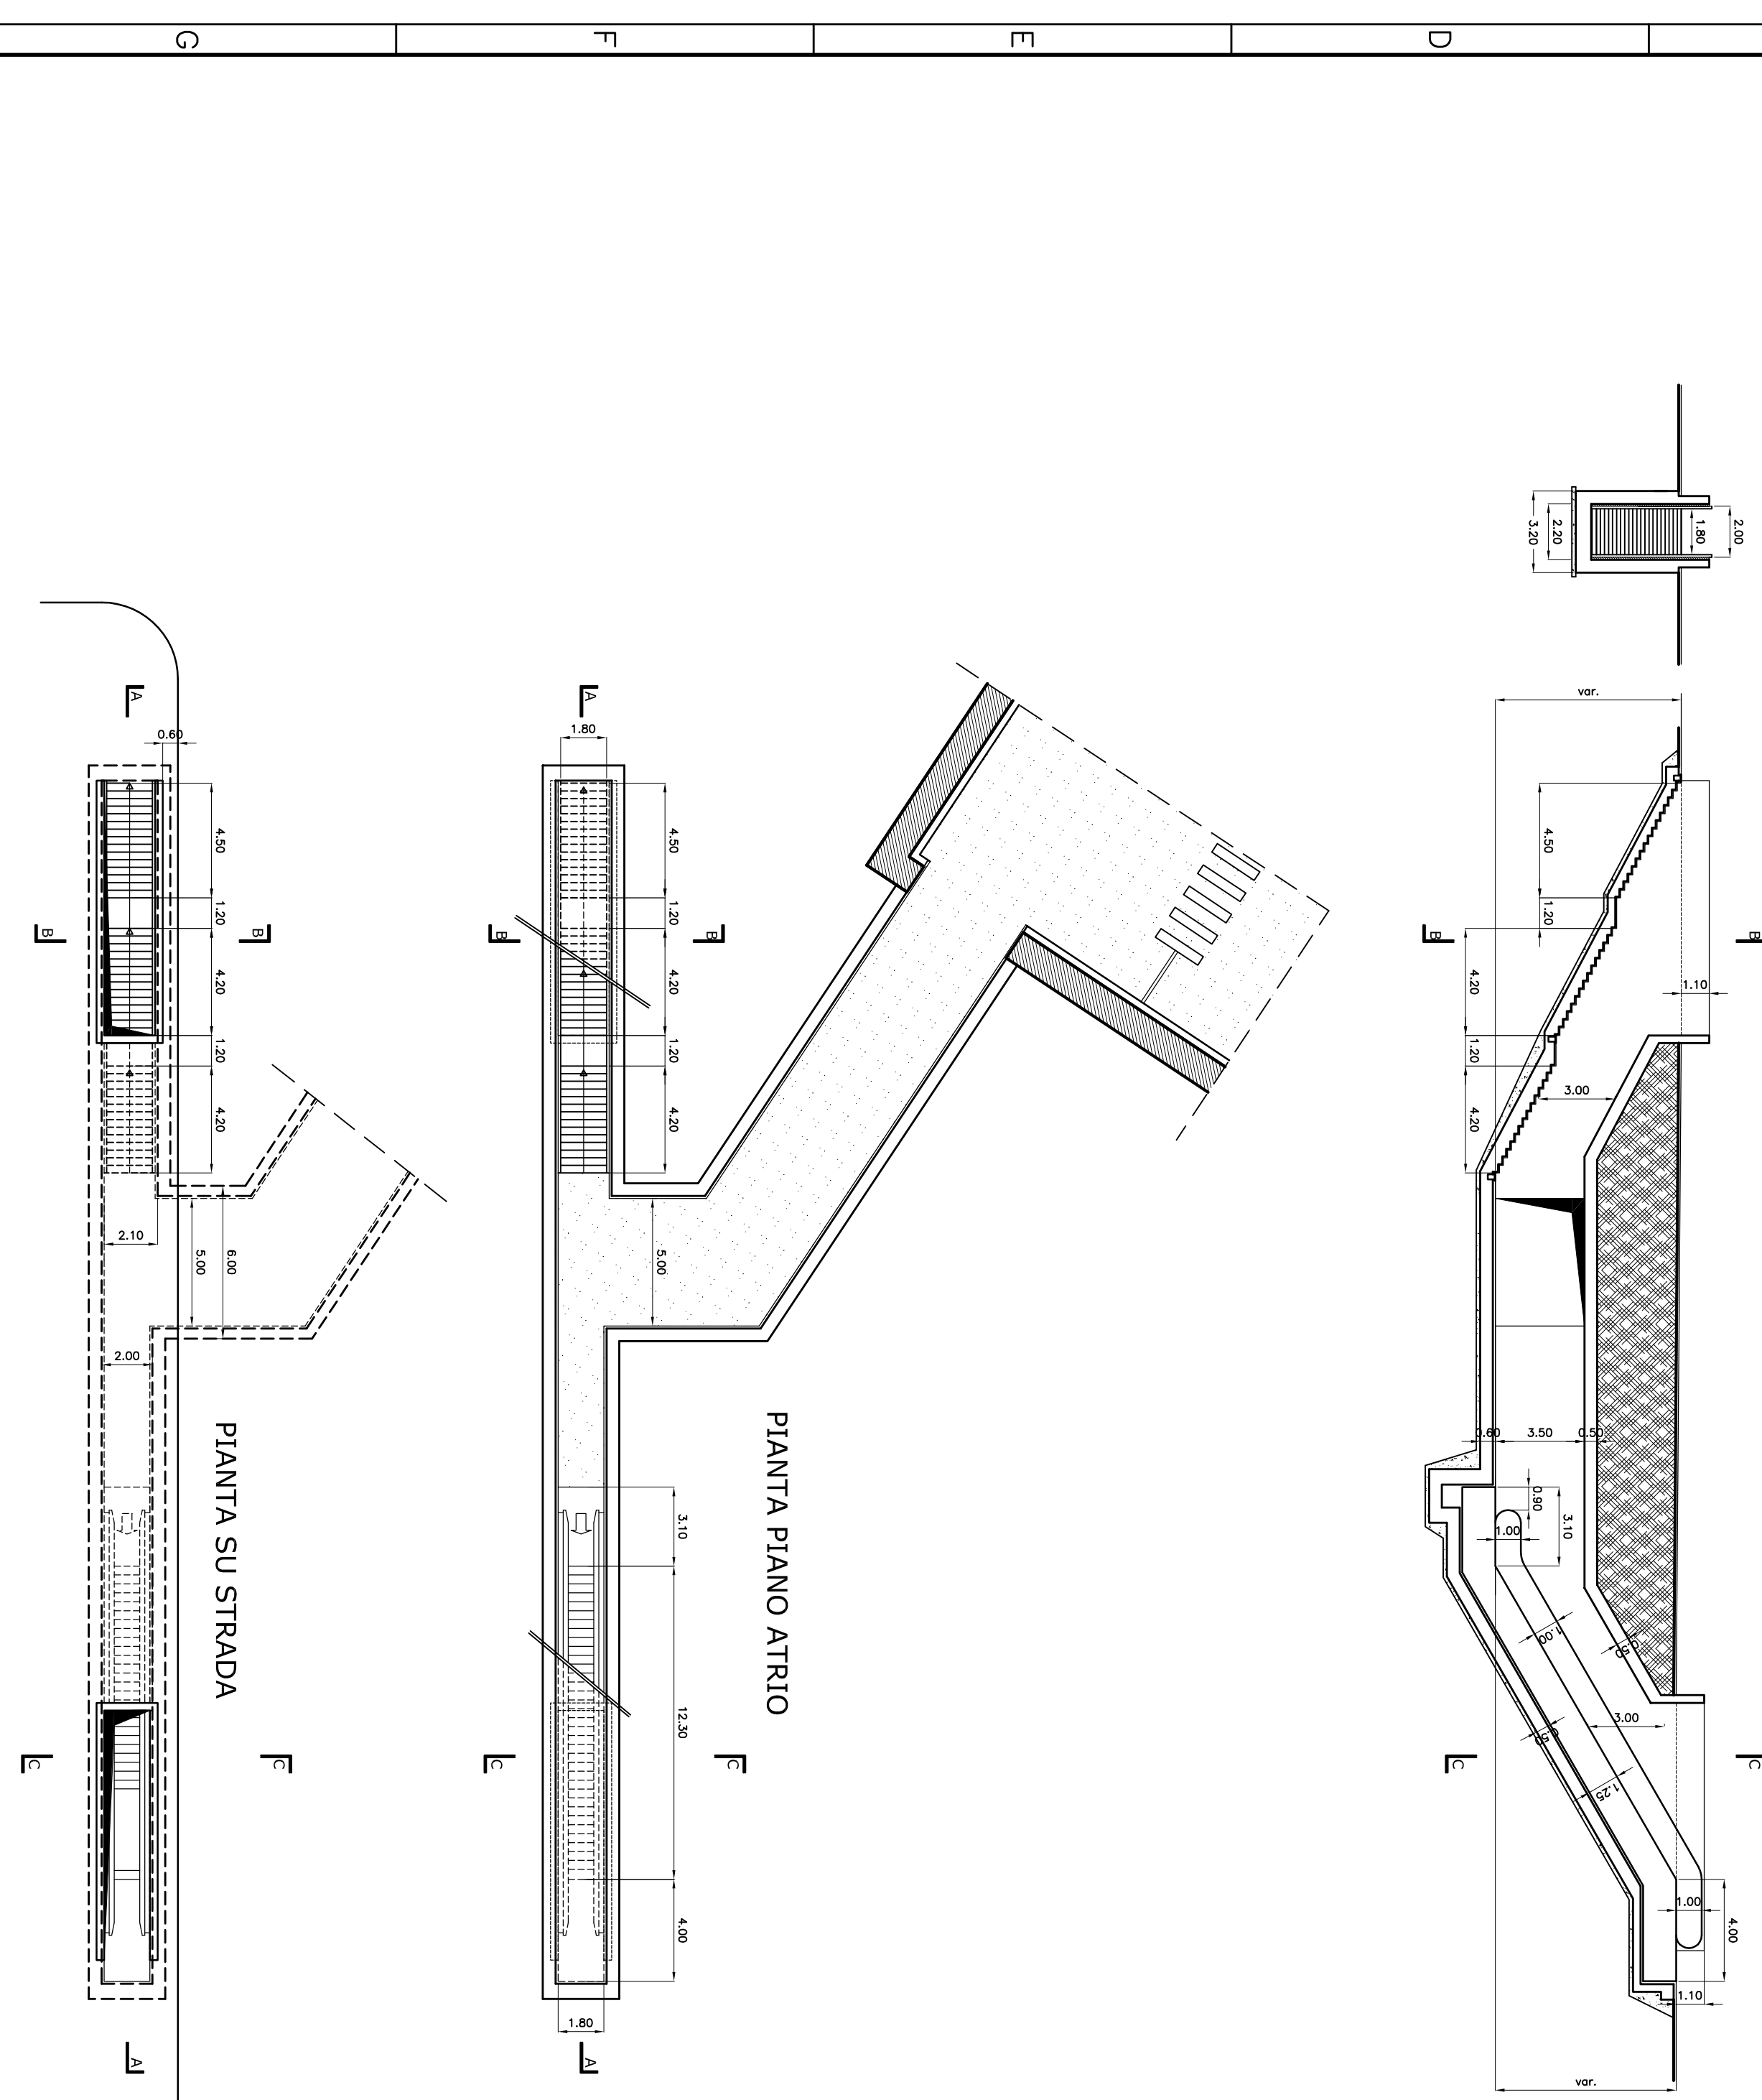

TIPOLOGIA B\_scala 1:200

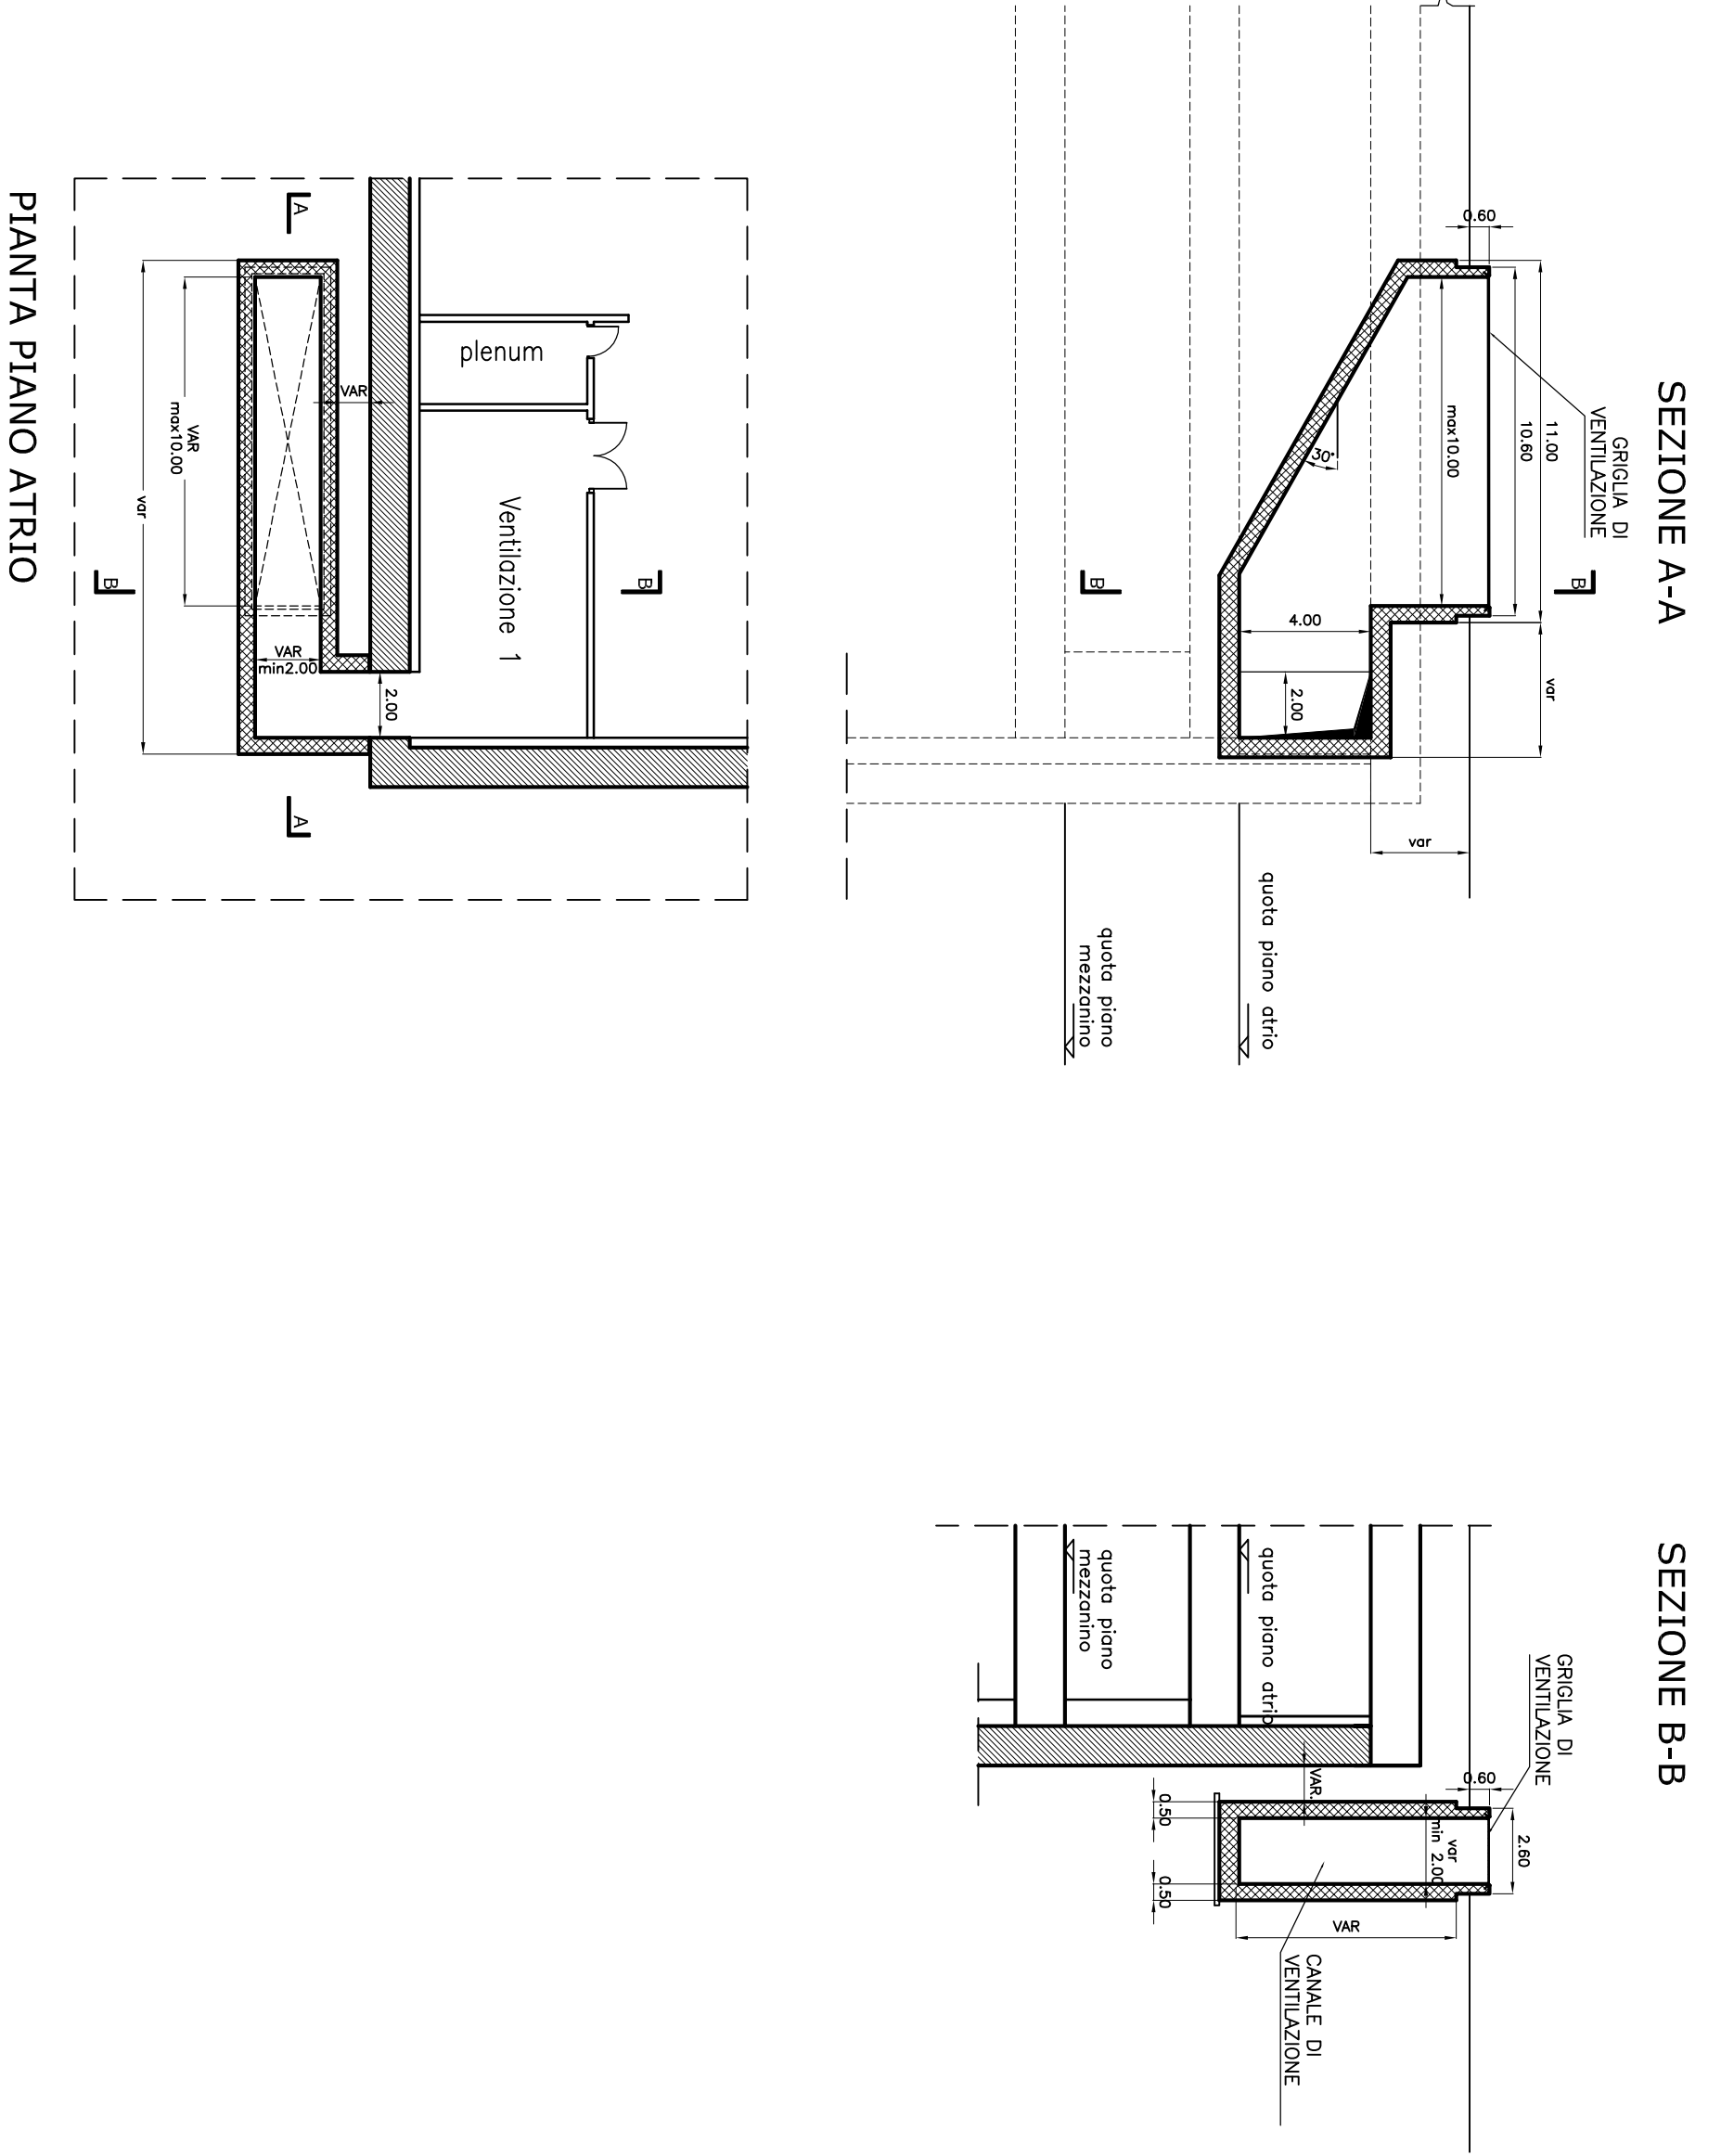

GRIGLIA DI VENTILAZIONE\_scala 1:200

|  |                                 |   |   |
|--|---------------------------------|---|---|
| <p>COMMITTENTE</p> <p>COMUNE DI PALERMO<br/>SITTAJO<br/>AREA INFRASTRUTTURE E TERRITORIO</p>   |                                 | <p>PROGETTISTA</p> <p>ATI</p> <p><b>SYA</b><br/>(Gruppo Venturoli)</p> <p><b>CEFERETTI</b></p> <p><b>INECO</b></p> <p><b>LOMBARDO-RECO</b><br/>INGEGNERIA S.R.L.</p> <p><b>DOMINIONI PERINELLI</b><br/>ARCHITETTI</p> |   |
| <p>METROPOLITANA AUTOMATICA LEGGERA DELLA CITTA' DI PALERMO<br/>PRIMA LINEA<br/>TRATTA FUNZIONALE ORETONOTARBARTOLO<br/>PROGETTO PRELIMINARE</p>       |                                 |   |   |
| <p>TIPOLOGICI FUNZIONALI STAZIONI<br/>ACCESSI DI STAZIONE, GRIGLIE DI VENTILAZIONE E ACCESSO MATERIALI<br/>MINIMO INGOMBRO<br/>DETTAGLI TIPOLOGICI</p> |                                 |   |   |
| <p>CONFESSIONE</p> <p><b>MPA1</b></p>  | <p>TITOLO</p> <p><b>FUN</b></p> | <p>CONDIZIONE</p> <p><b>FUN</b></p>   | <p>DESCRIZIONE</p> <p><b>FVPA02</b></p> |
| <p>PROGETTO</p> <p>0</p>   | <p>ESPOSIZIONE</p> <p>2000</p>  | <p>PROGETTO</p> <p>0</p>  | <p>SCALE</p> <p>1:200</p>               |
| <p>REV. DATA</p>   | <p>DESCRIZIONE</p>              | <p>RELAIO</p>   | <p>APPROVATO</p>                        |
|  |                                 |   | <p>PROGETTISTA</p>                      |