

COMMITTENTE



COMUNE DI PALERMO
AREA INFRASTRUTTURE E TERRITORIO

PROGETTISTA

ATI:



(Capogruppo Mandataria)



DOMINIQUE PERRAULT
ARCHITECTE

METROPOLITANA AUTOMATICA LEGGERA DELLA CITTA' DI
PALERMO
PRIMA LINEA
TRATTA FUNZIONALE ORETO/NOTARBARTOLO

PROGETTO PRELIMINARE

RAPPORTI OPERE - TERRENI


COMMESSA	FASE	COMPARTO	DOCUMENTO	REV	SCALA	NOME FILE
MPA1	PP	GET	INSZ01	1	1:500 - 1:200	GET_INSZ01_1.dwg

REV.	DATA	DESCRIZIONE	REDATTO	CONTROLLATO	APPROVATO	AUTORIZZATO	PROGETTISTA
1	settembre 2006	REVISIONE GENERALE	Canzoneri	Speciale	Checchi	Piscitelli	
0	AGOSTO 2006	EMISSIONE ELABORATI OPERE CIVILI PER CONSEGNA FINALE	Canzoneri	Speciale	Checchi	Piscitelli	

LEGENDA




R

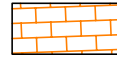


CL




LR

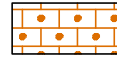

CV

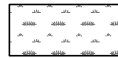

LO

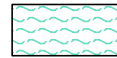

LS



SL




S



ALF



FNr

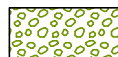

SG




FNa



SLc




FNs

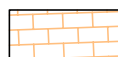


Sc



FN

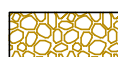


CLS

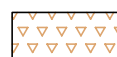

Qz

STAZIONE SVINCOLO ORETO
SEZIONE A-A
Scala 1:500

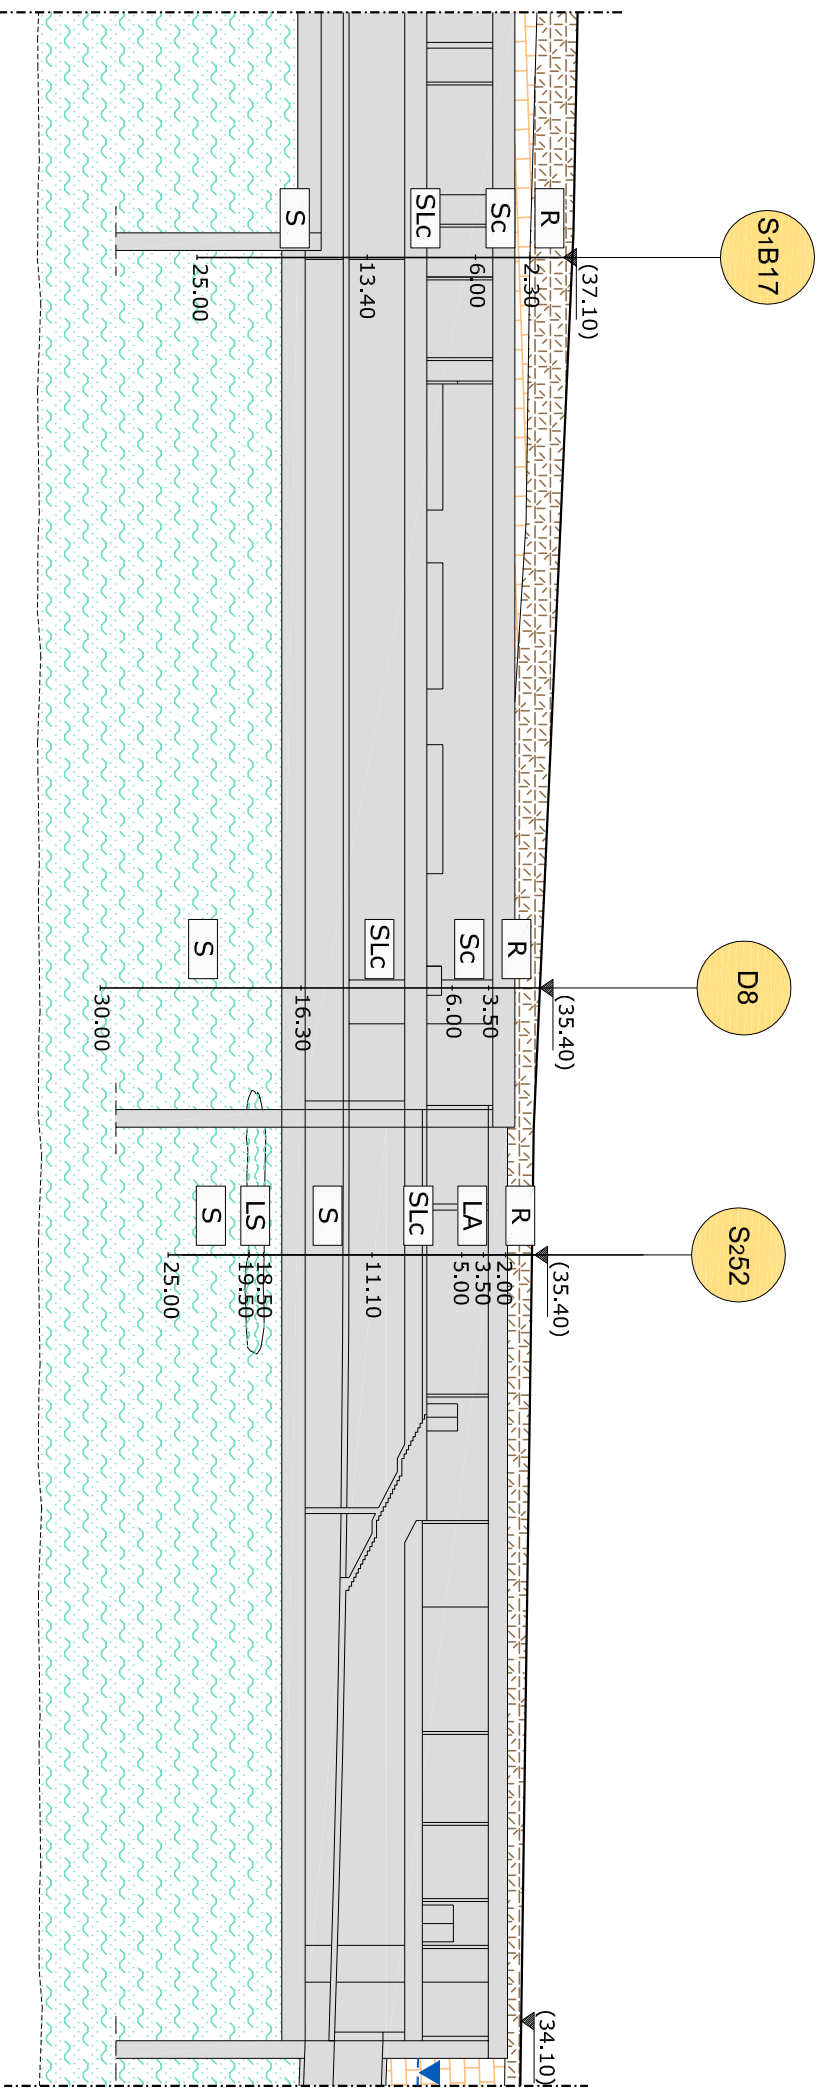

STAZIONE SVINCOLO ORETO

SEZIONE B-B

Scala 1:200


S1A1

(36.60)


(36.65)

(37.10)

S1B17

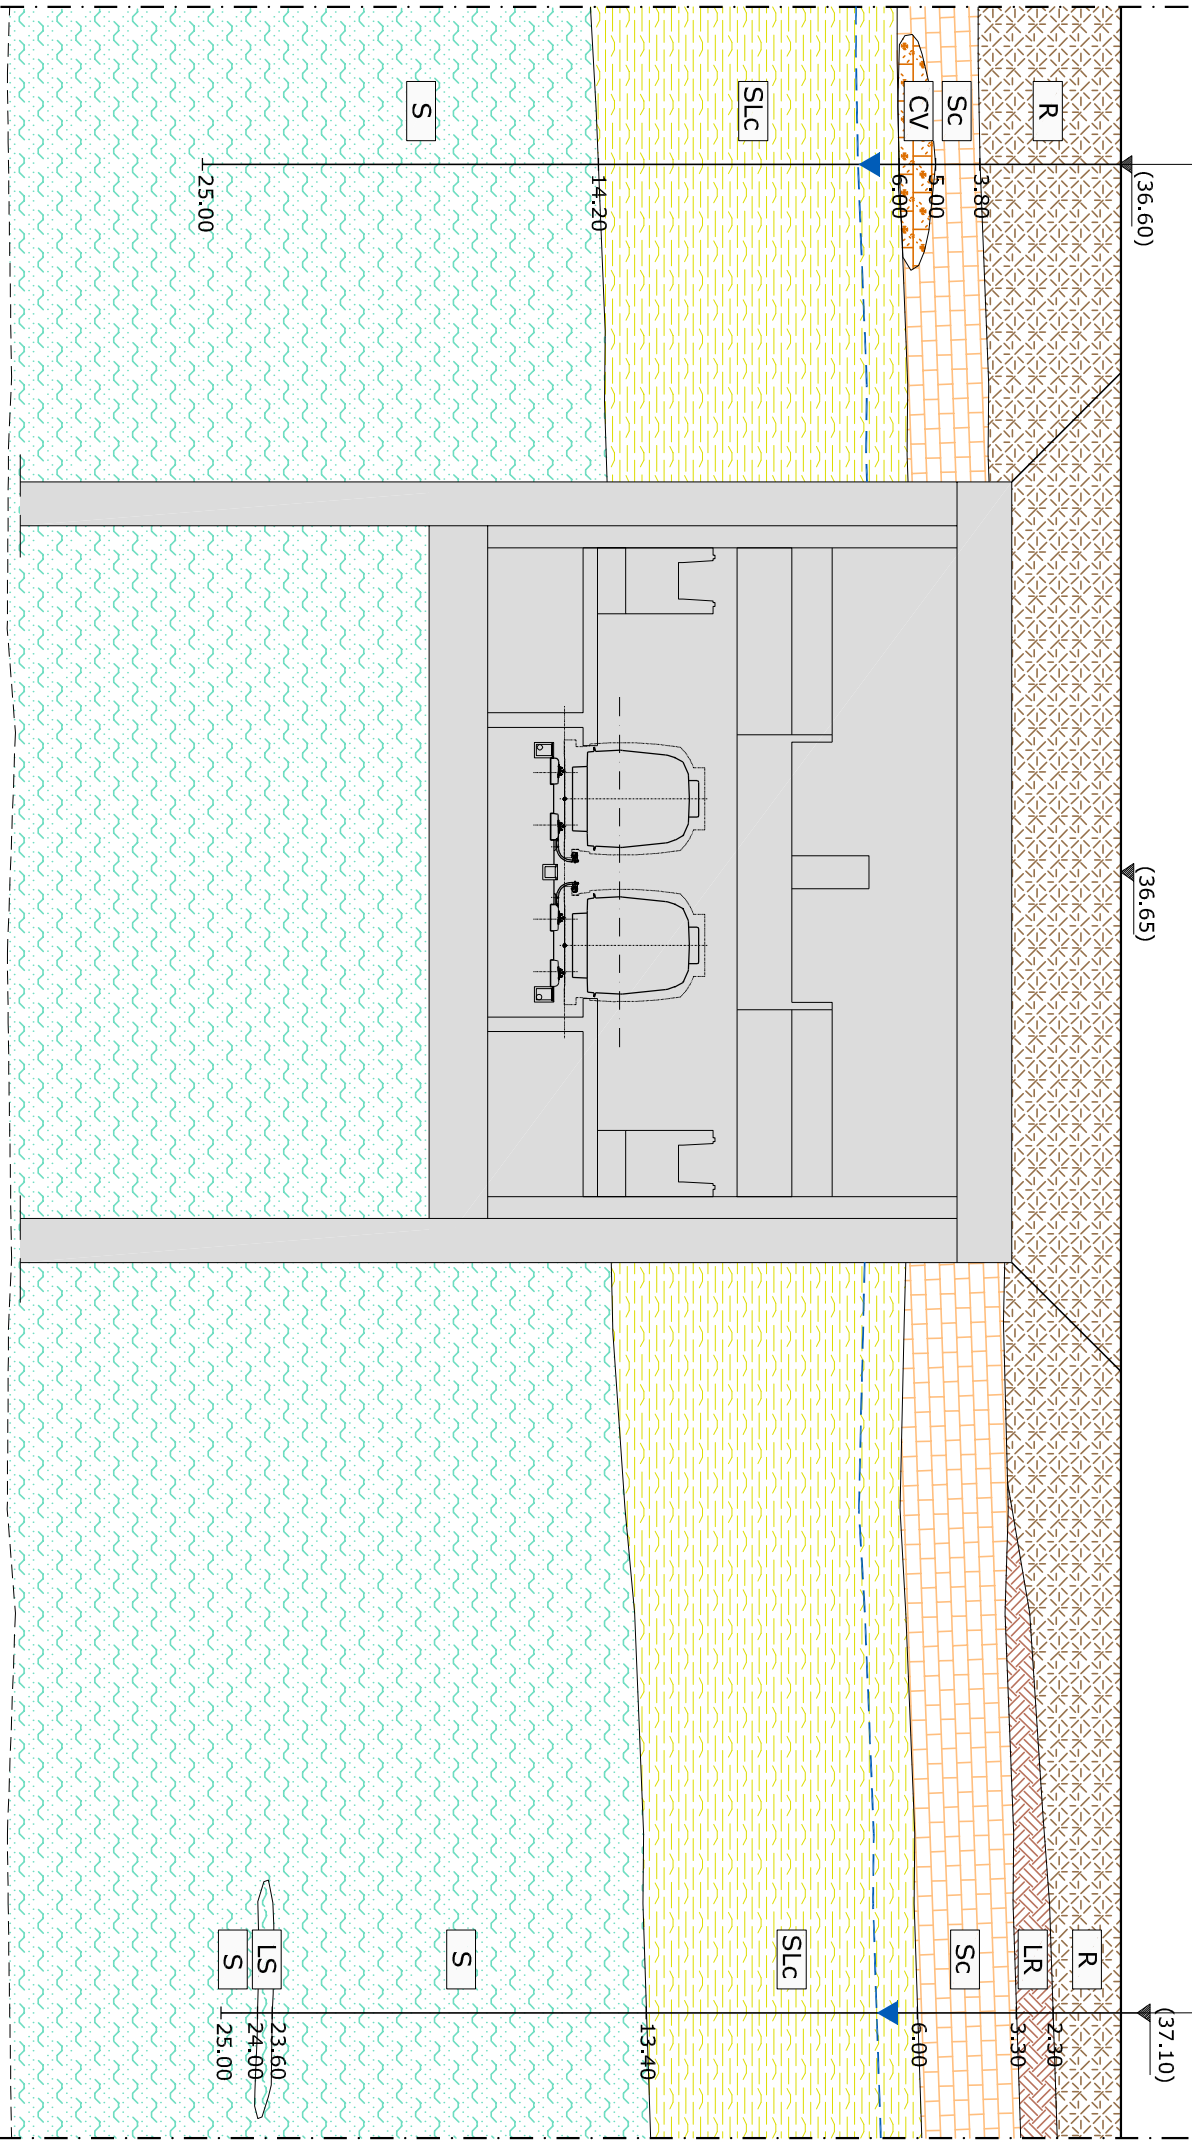

STAZIONE ORETO SUD
 SEZIONE A-A
 Scala 1:500

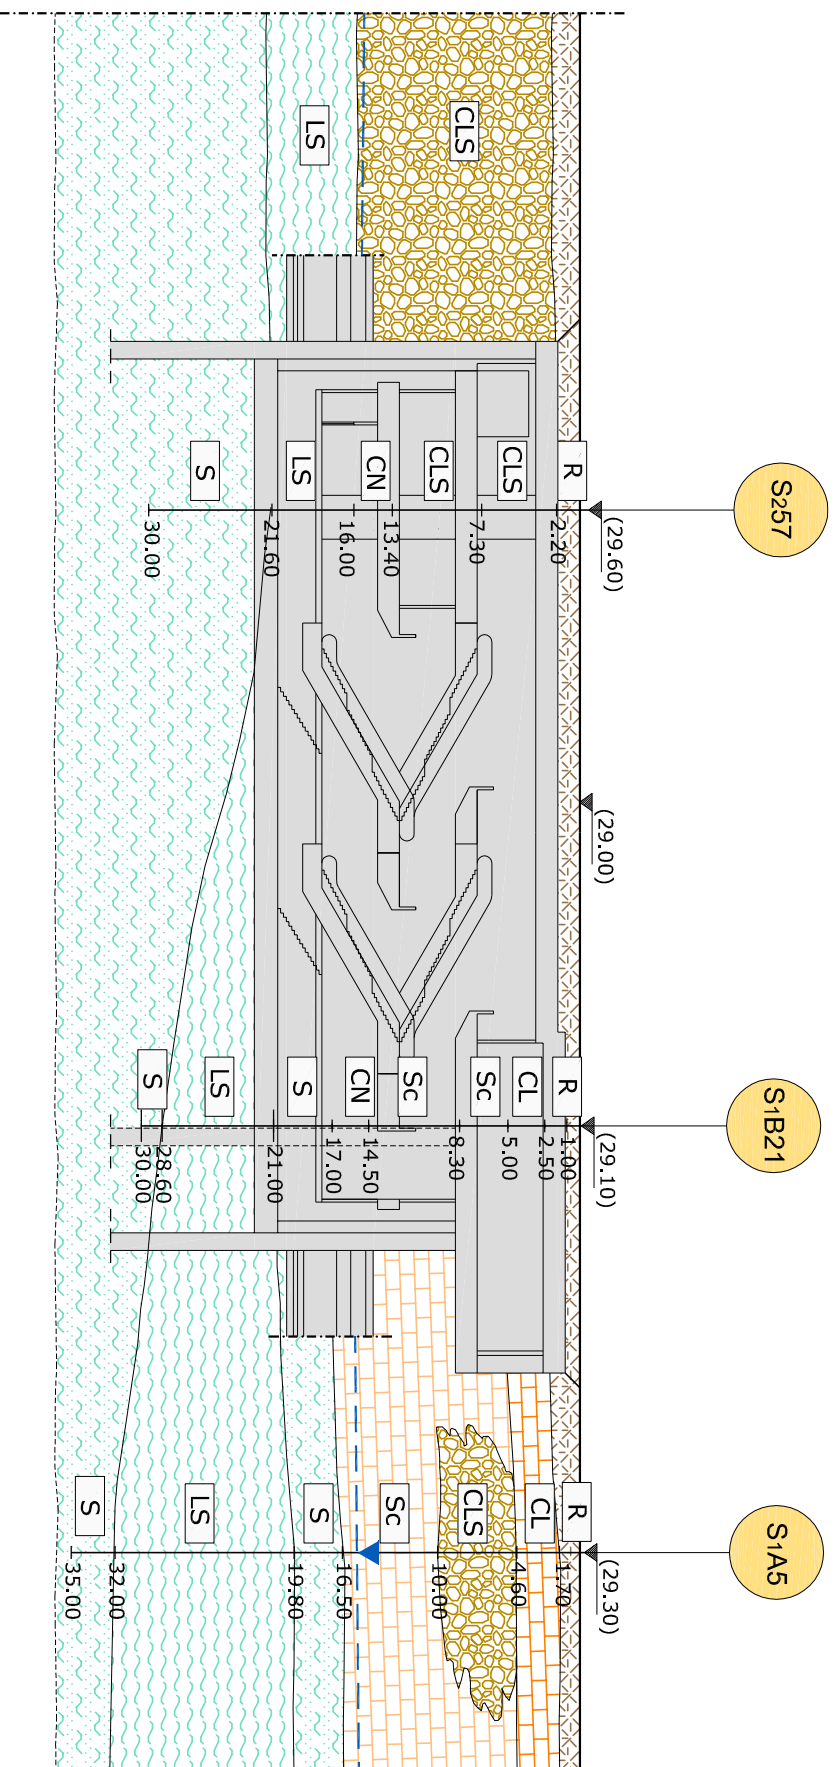

STAZIONE ORETO SUD


SEZIONE B-B

Scala 1:200


S257

S1B21


S258

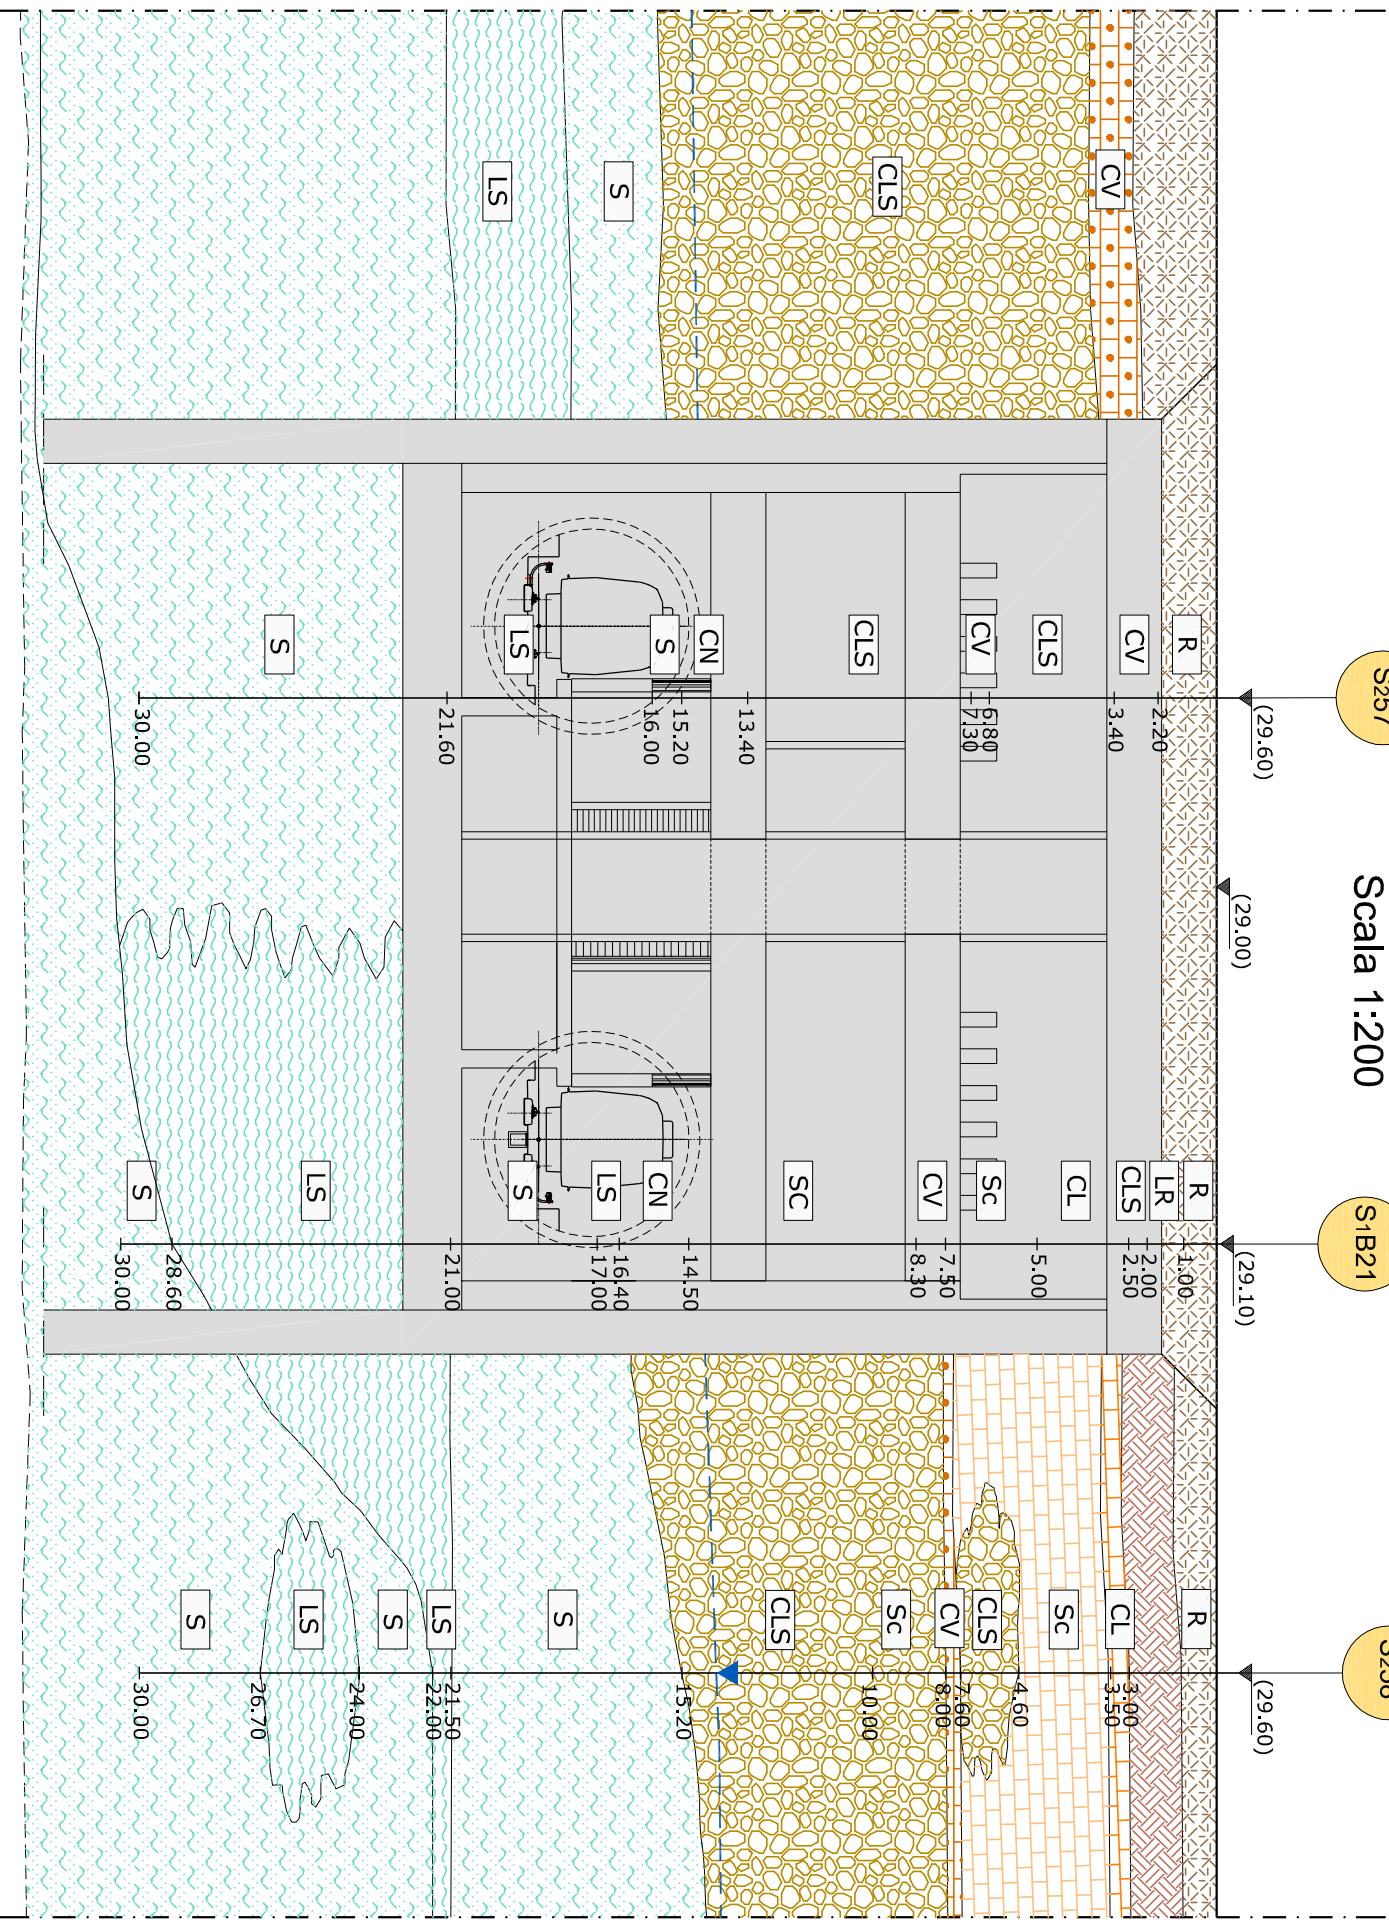


STAZIONE ORETO NORD
 SEZIONE A-A
 Scala 1:500

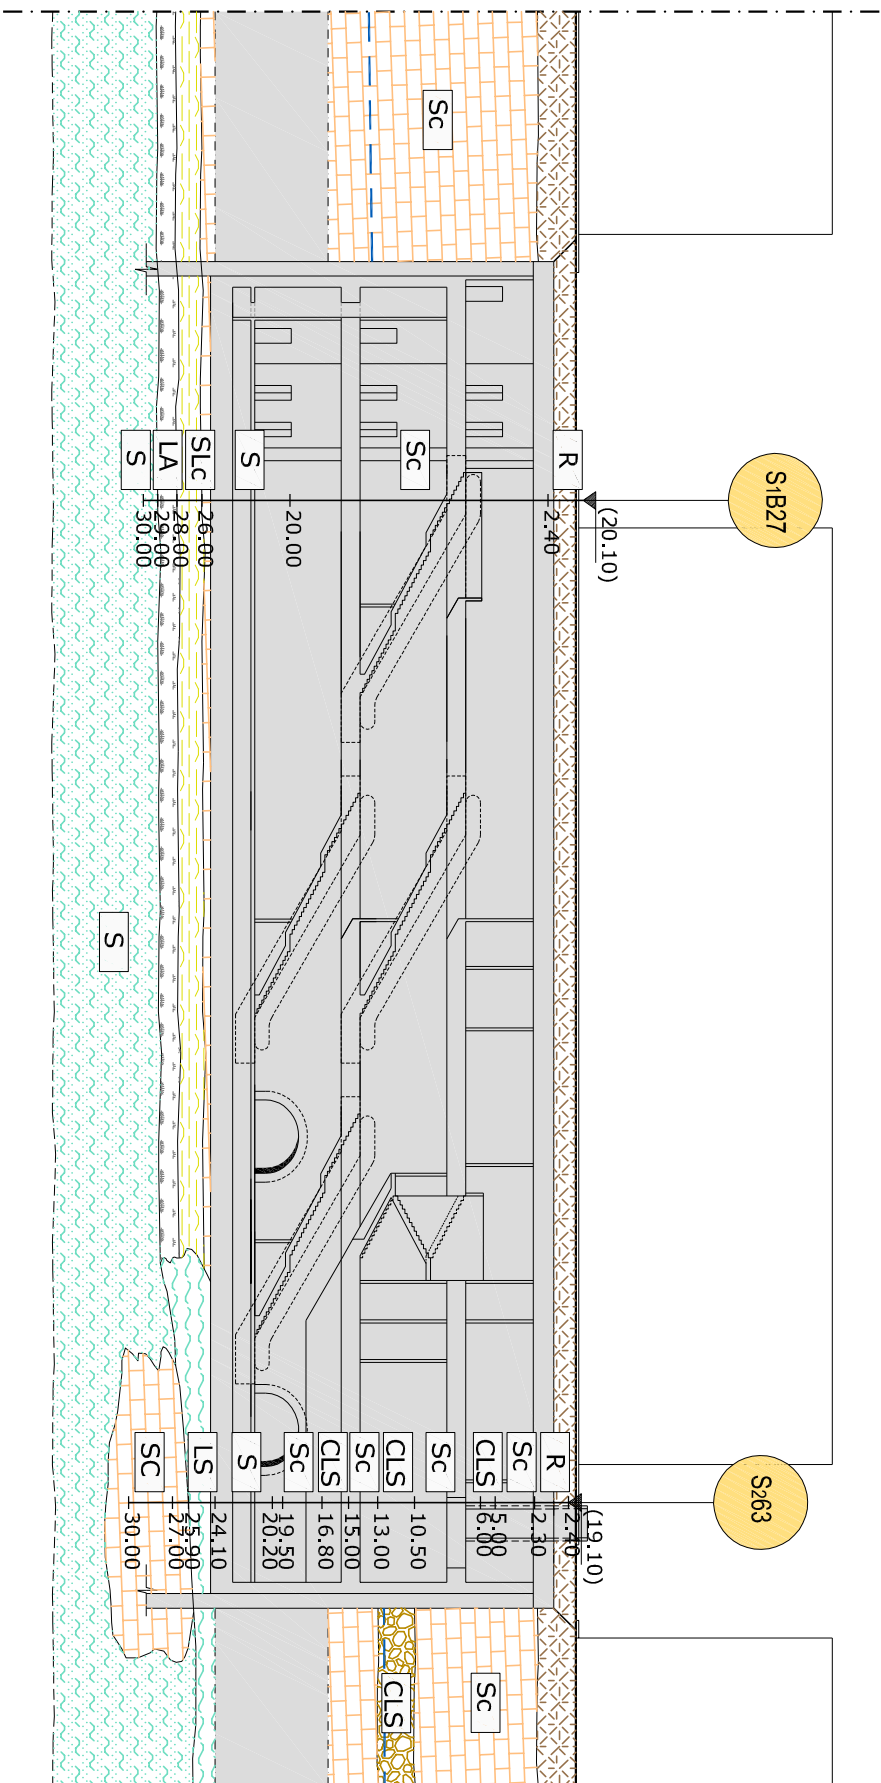

STAZIONE ORETO NORD
 SEZIONE B-B
 Scala 1:500

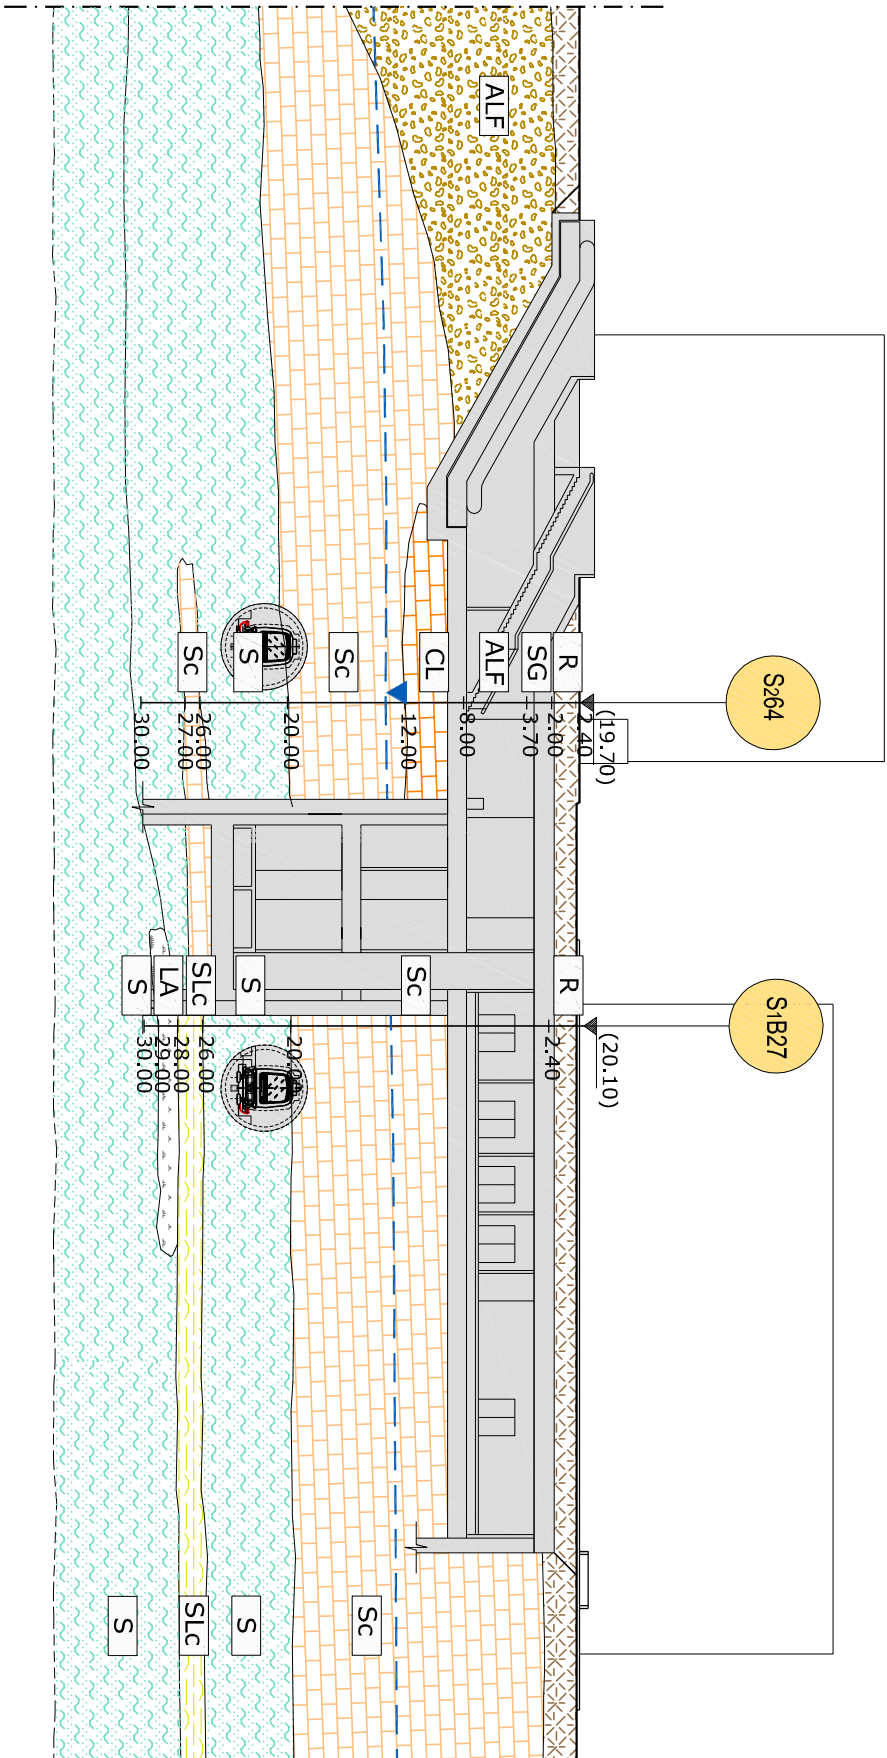


STAZIONE GIULIO CESARE
 SEZIONE A-A
 Scala 1:500

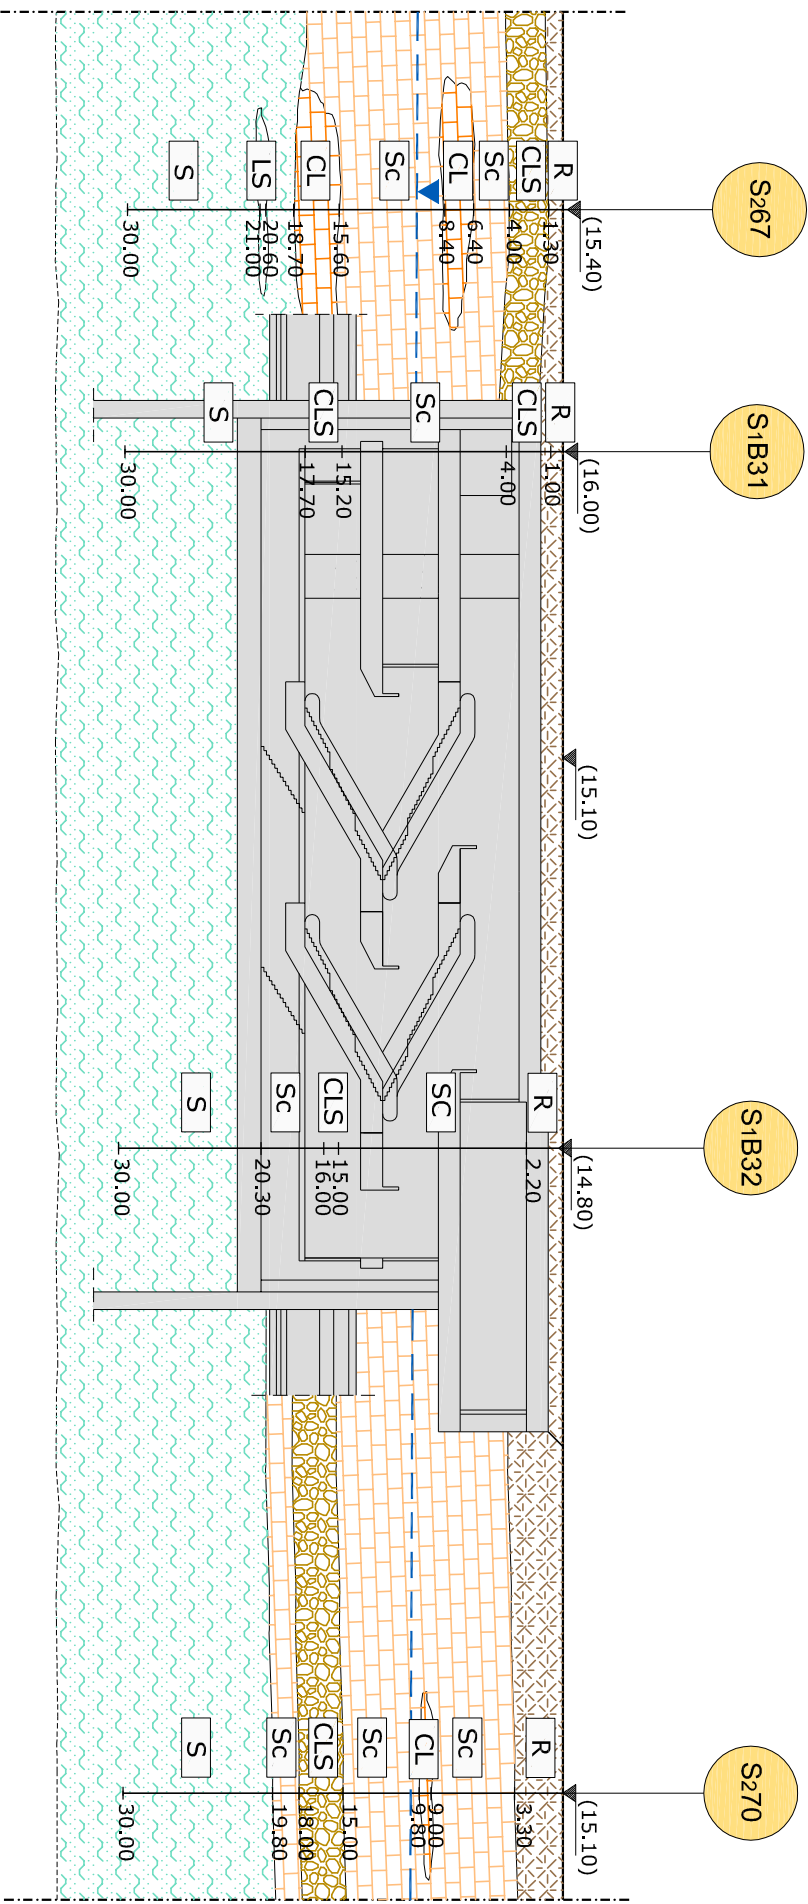


STAZIONE GIULIO CESARE

SEZIONE B-B

Scala 1:200

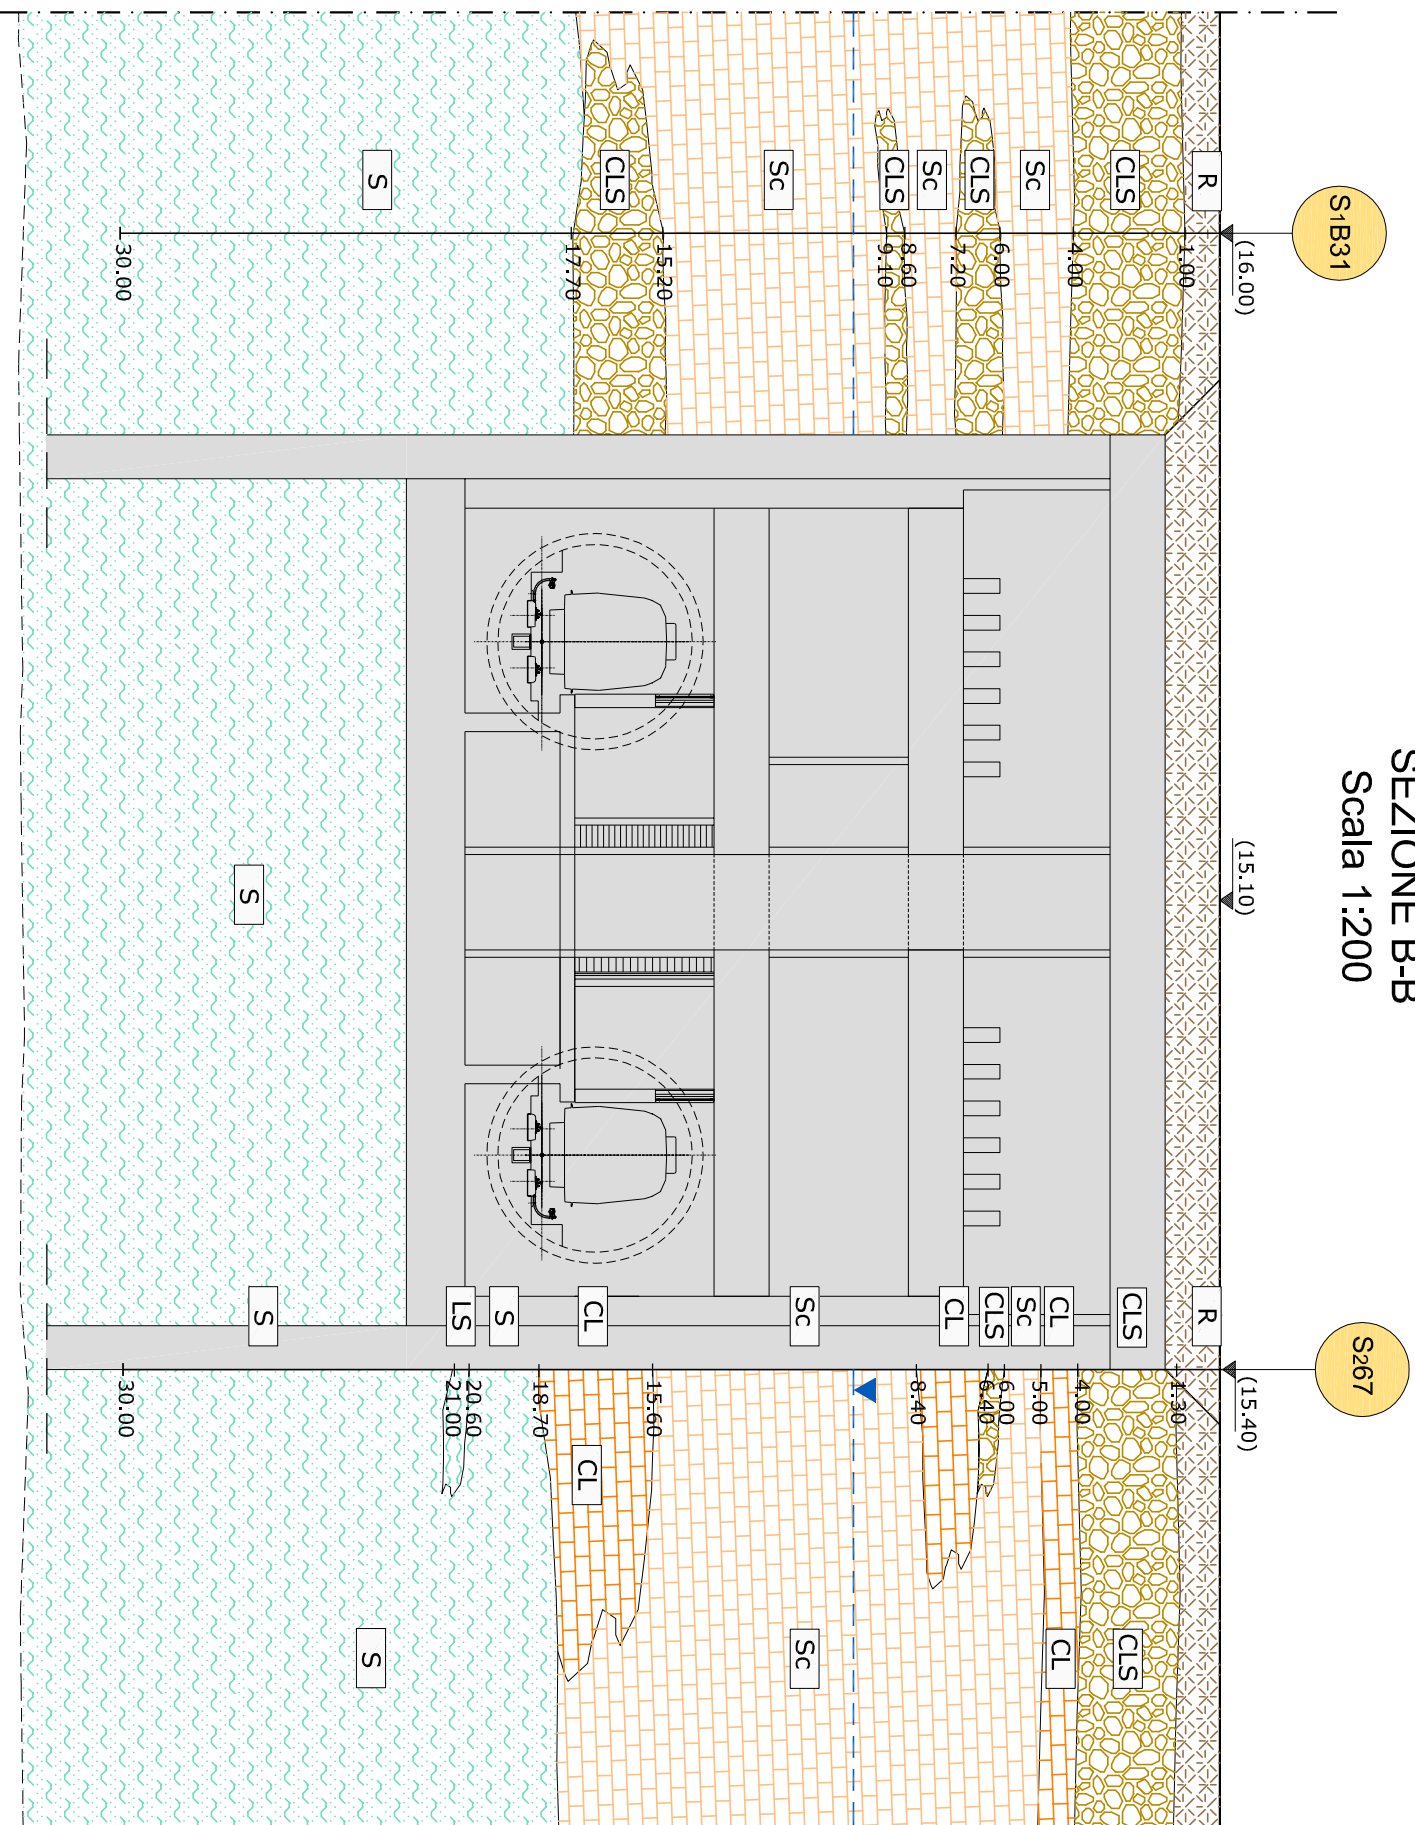


STAZIONE BORSA
SEZIONE A-A
Scala 1:500

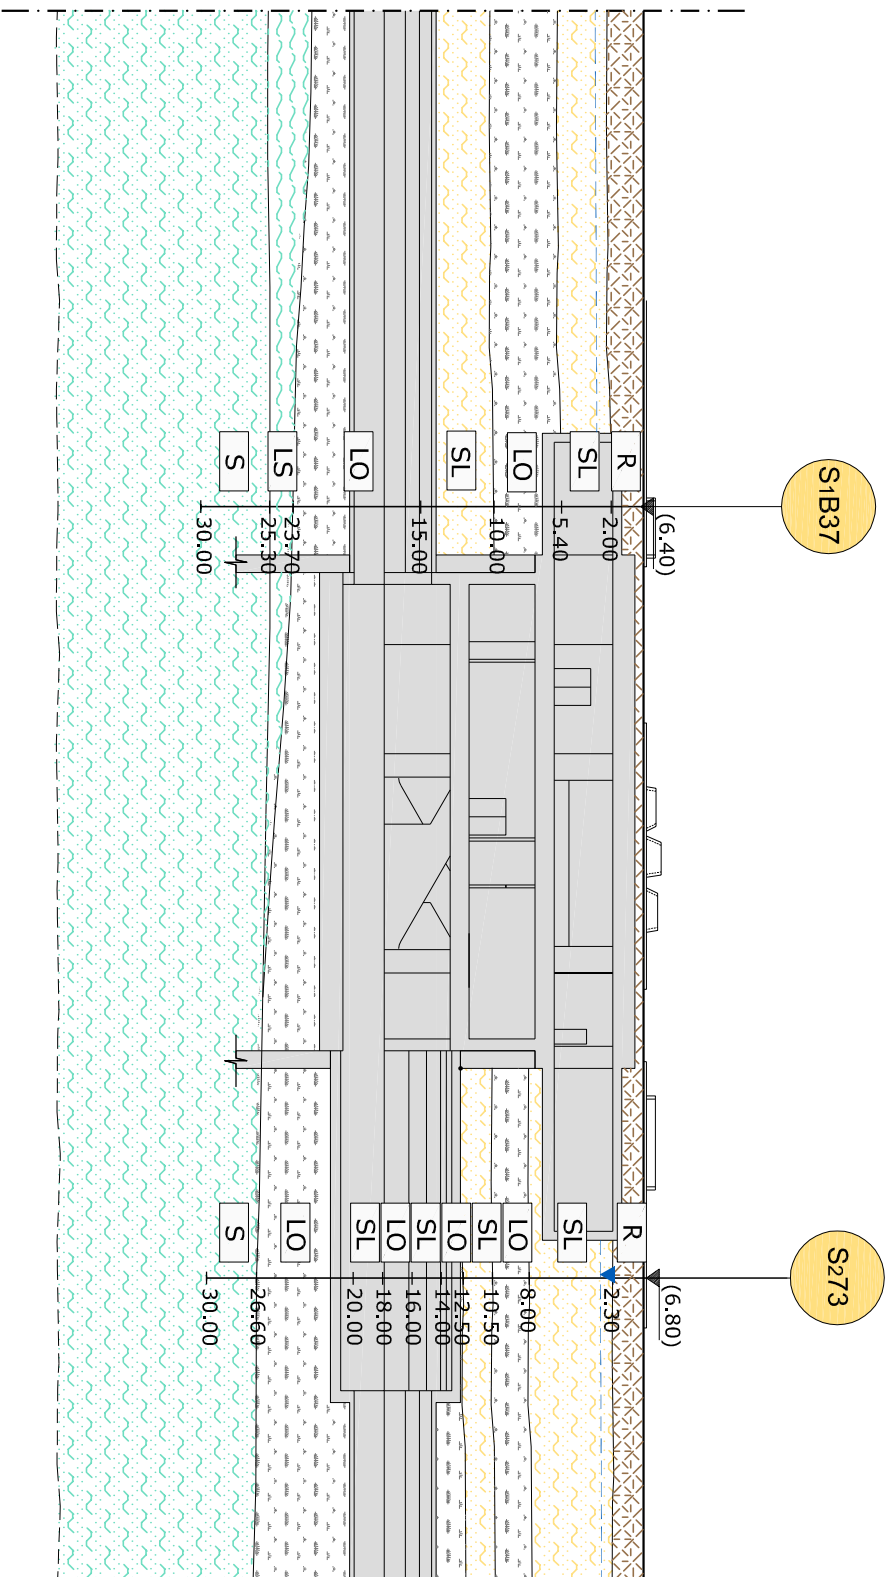

STAZIONE BORSA
SEZIONE B-B
Scala 1:200

S273

S1B36

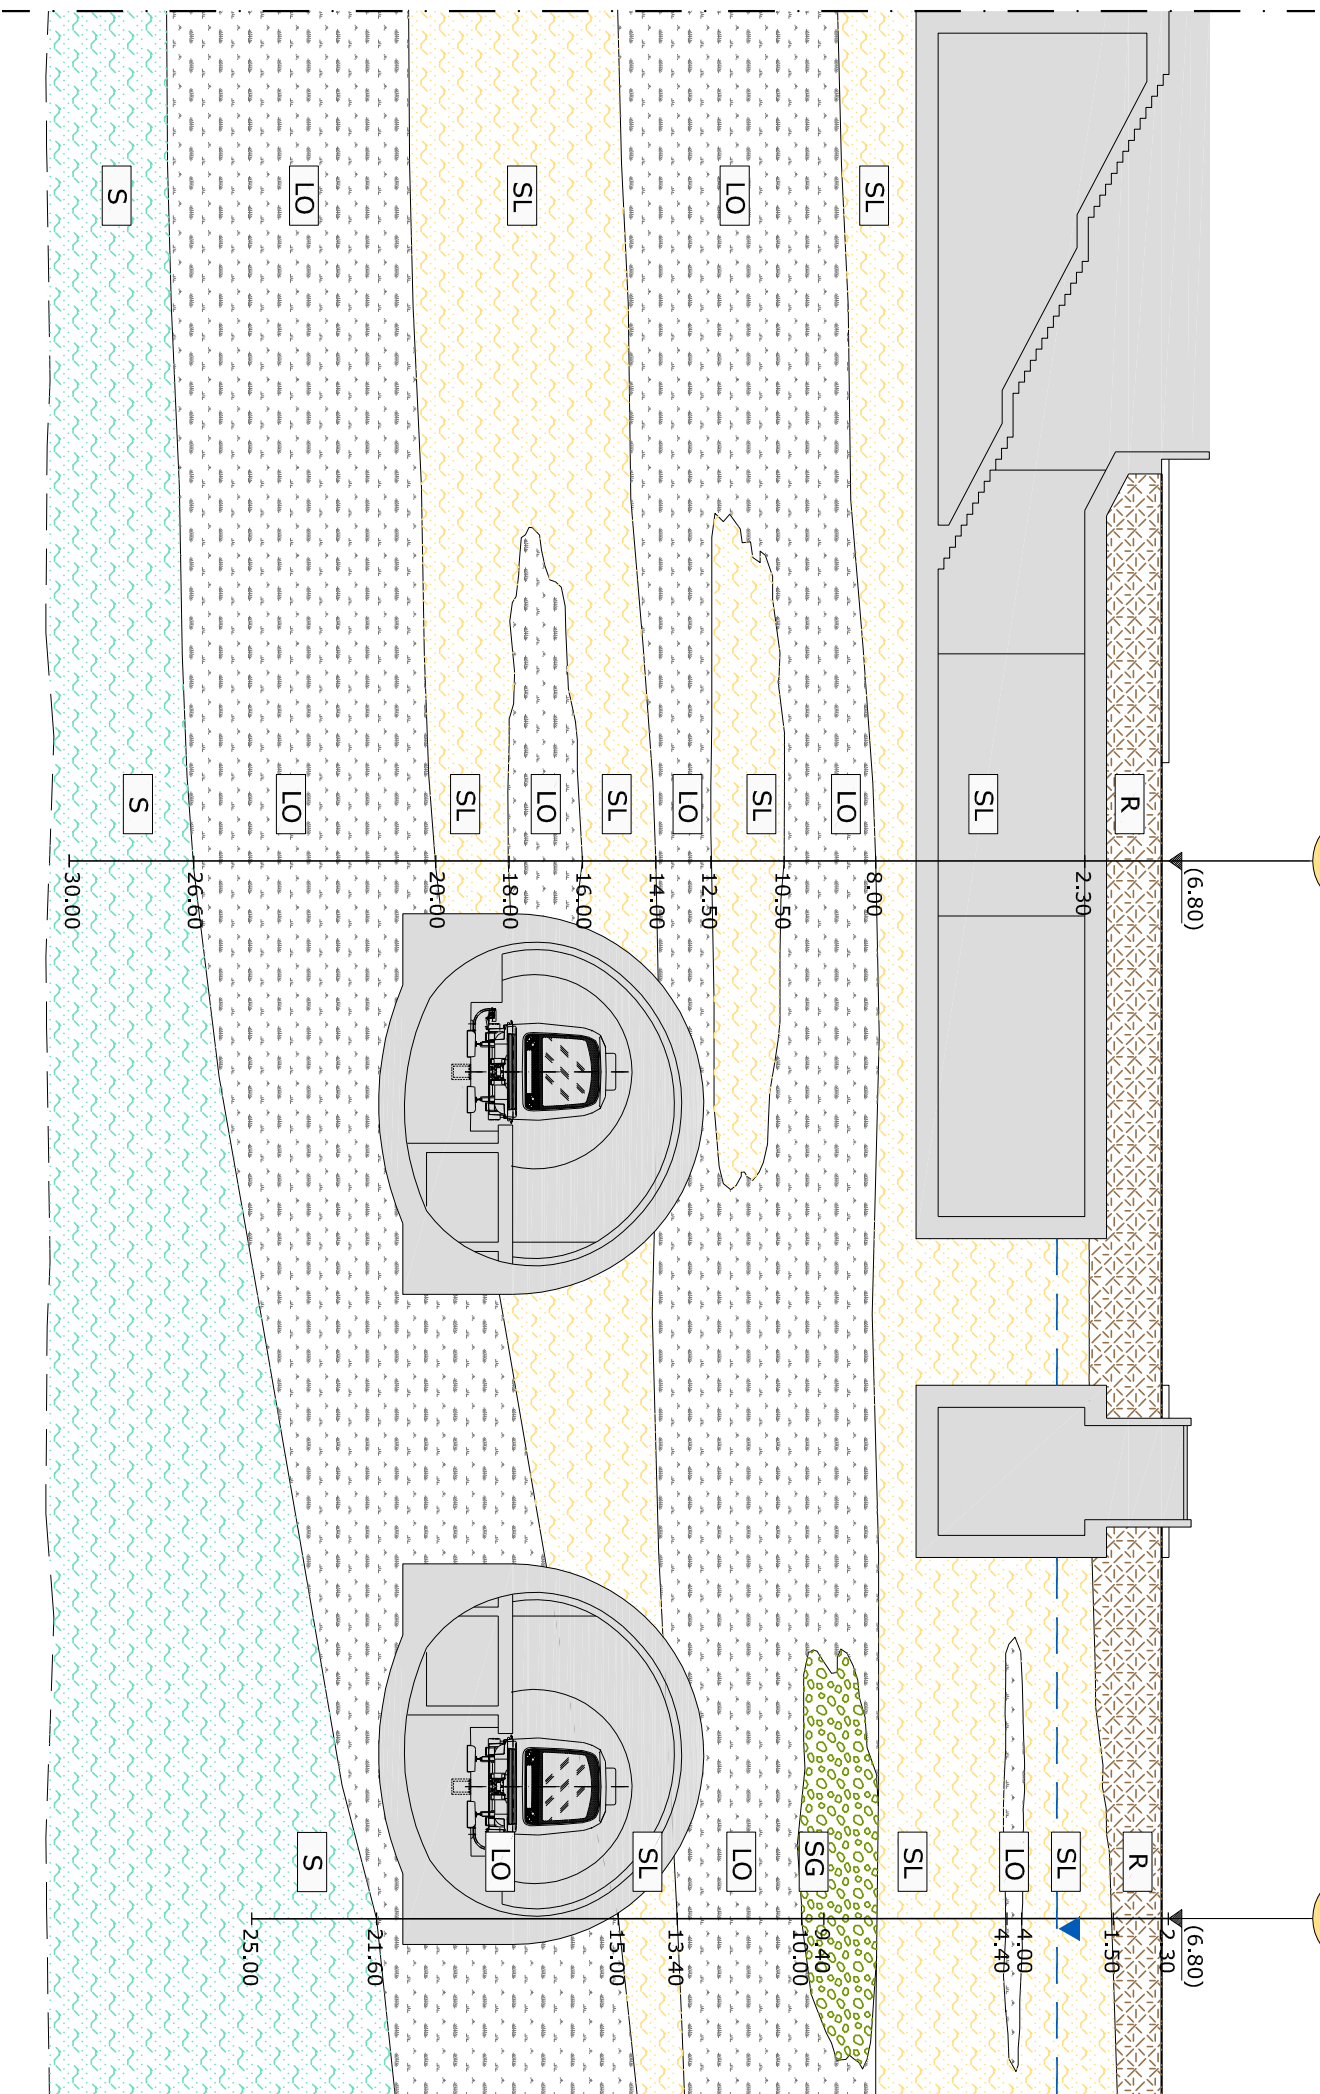


STAZIONE MASSIMO

SEZIONE A-A

Scala 1:200

S1B42

S280

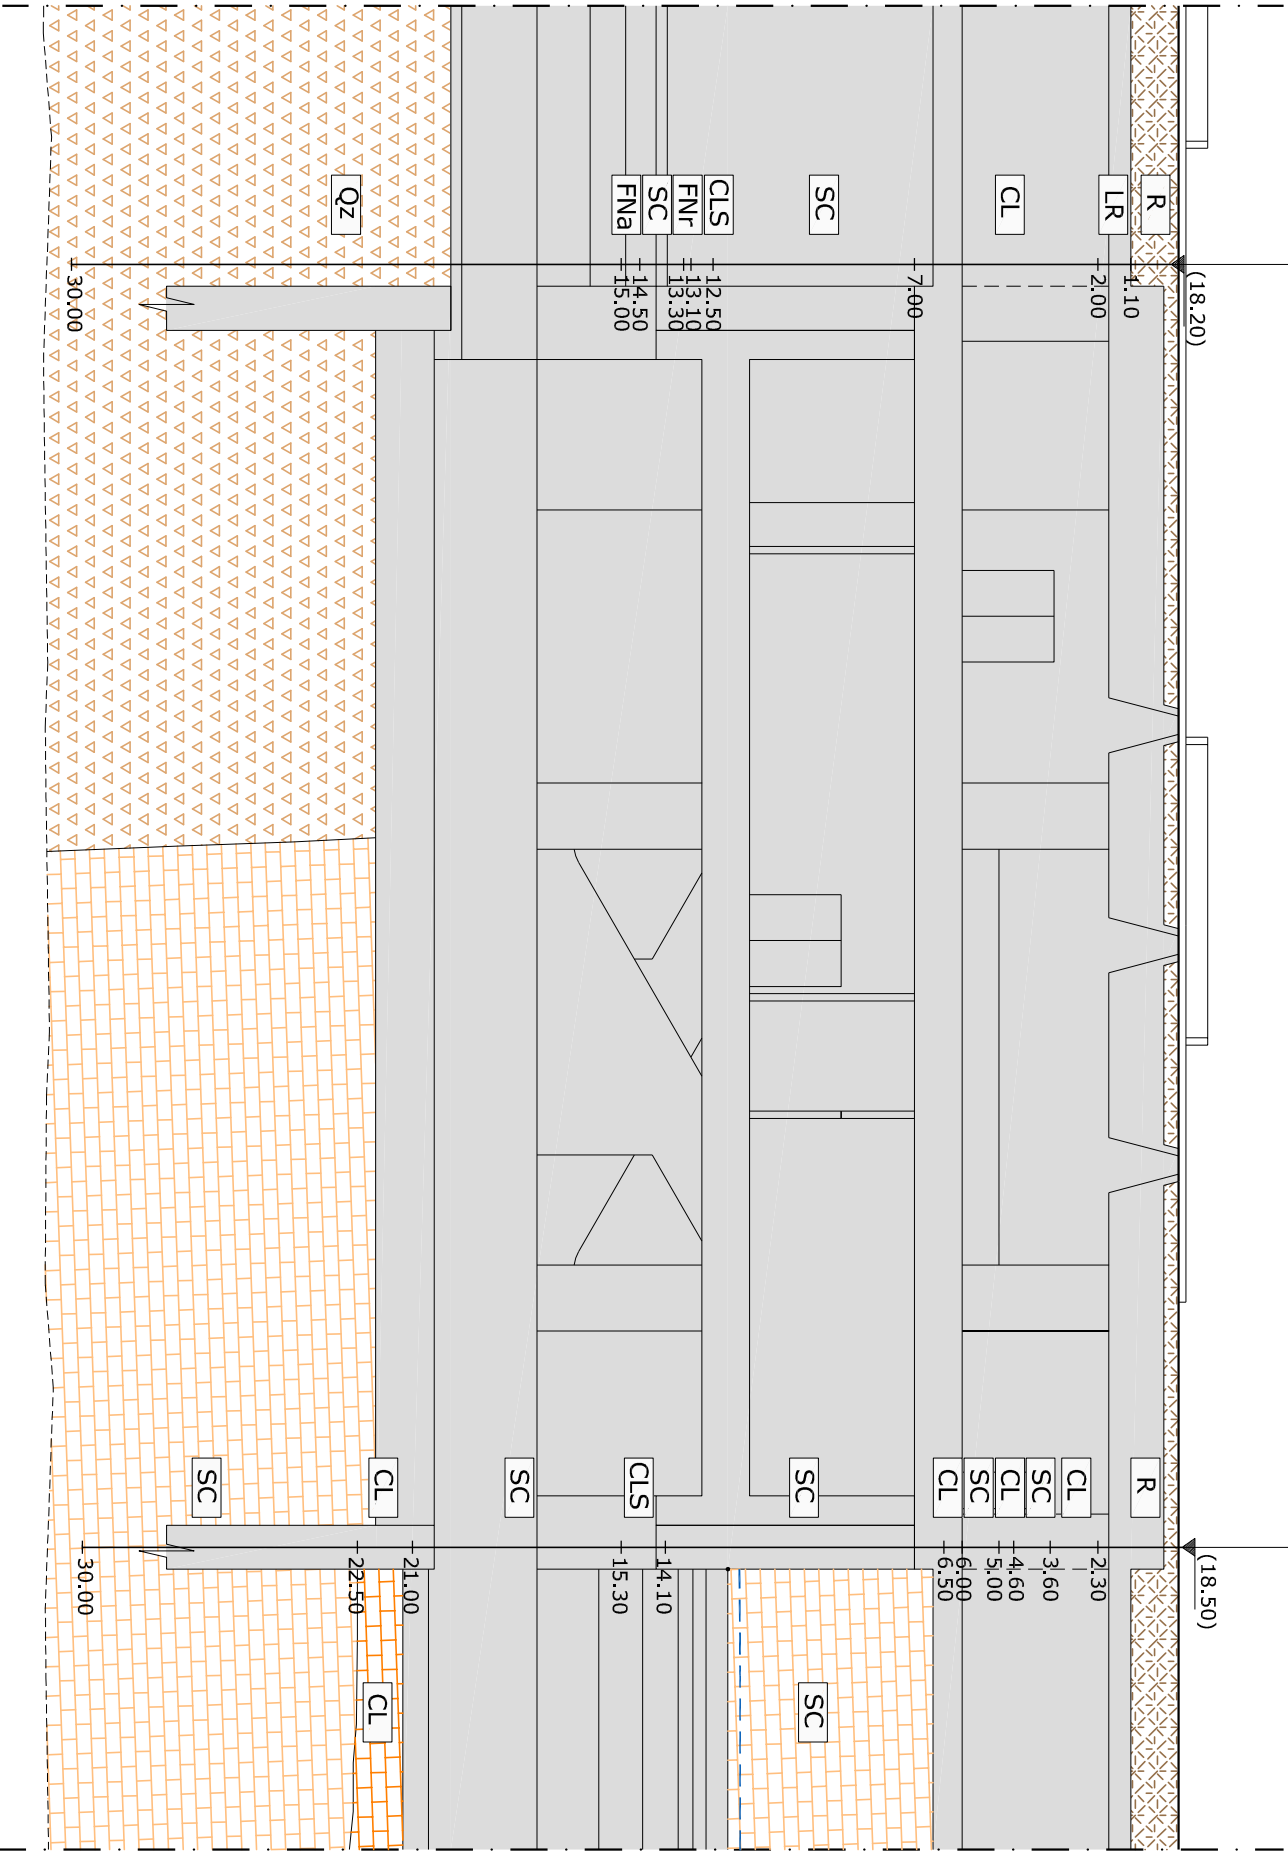


STAZIONE MASSIMO

SEZIONE B-B


Scala 1:200

S281


S1B42

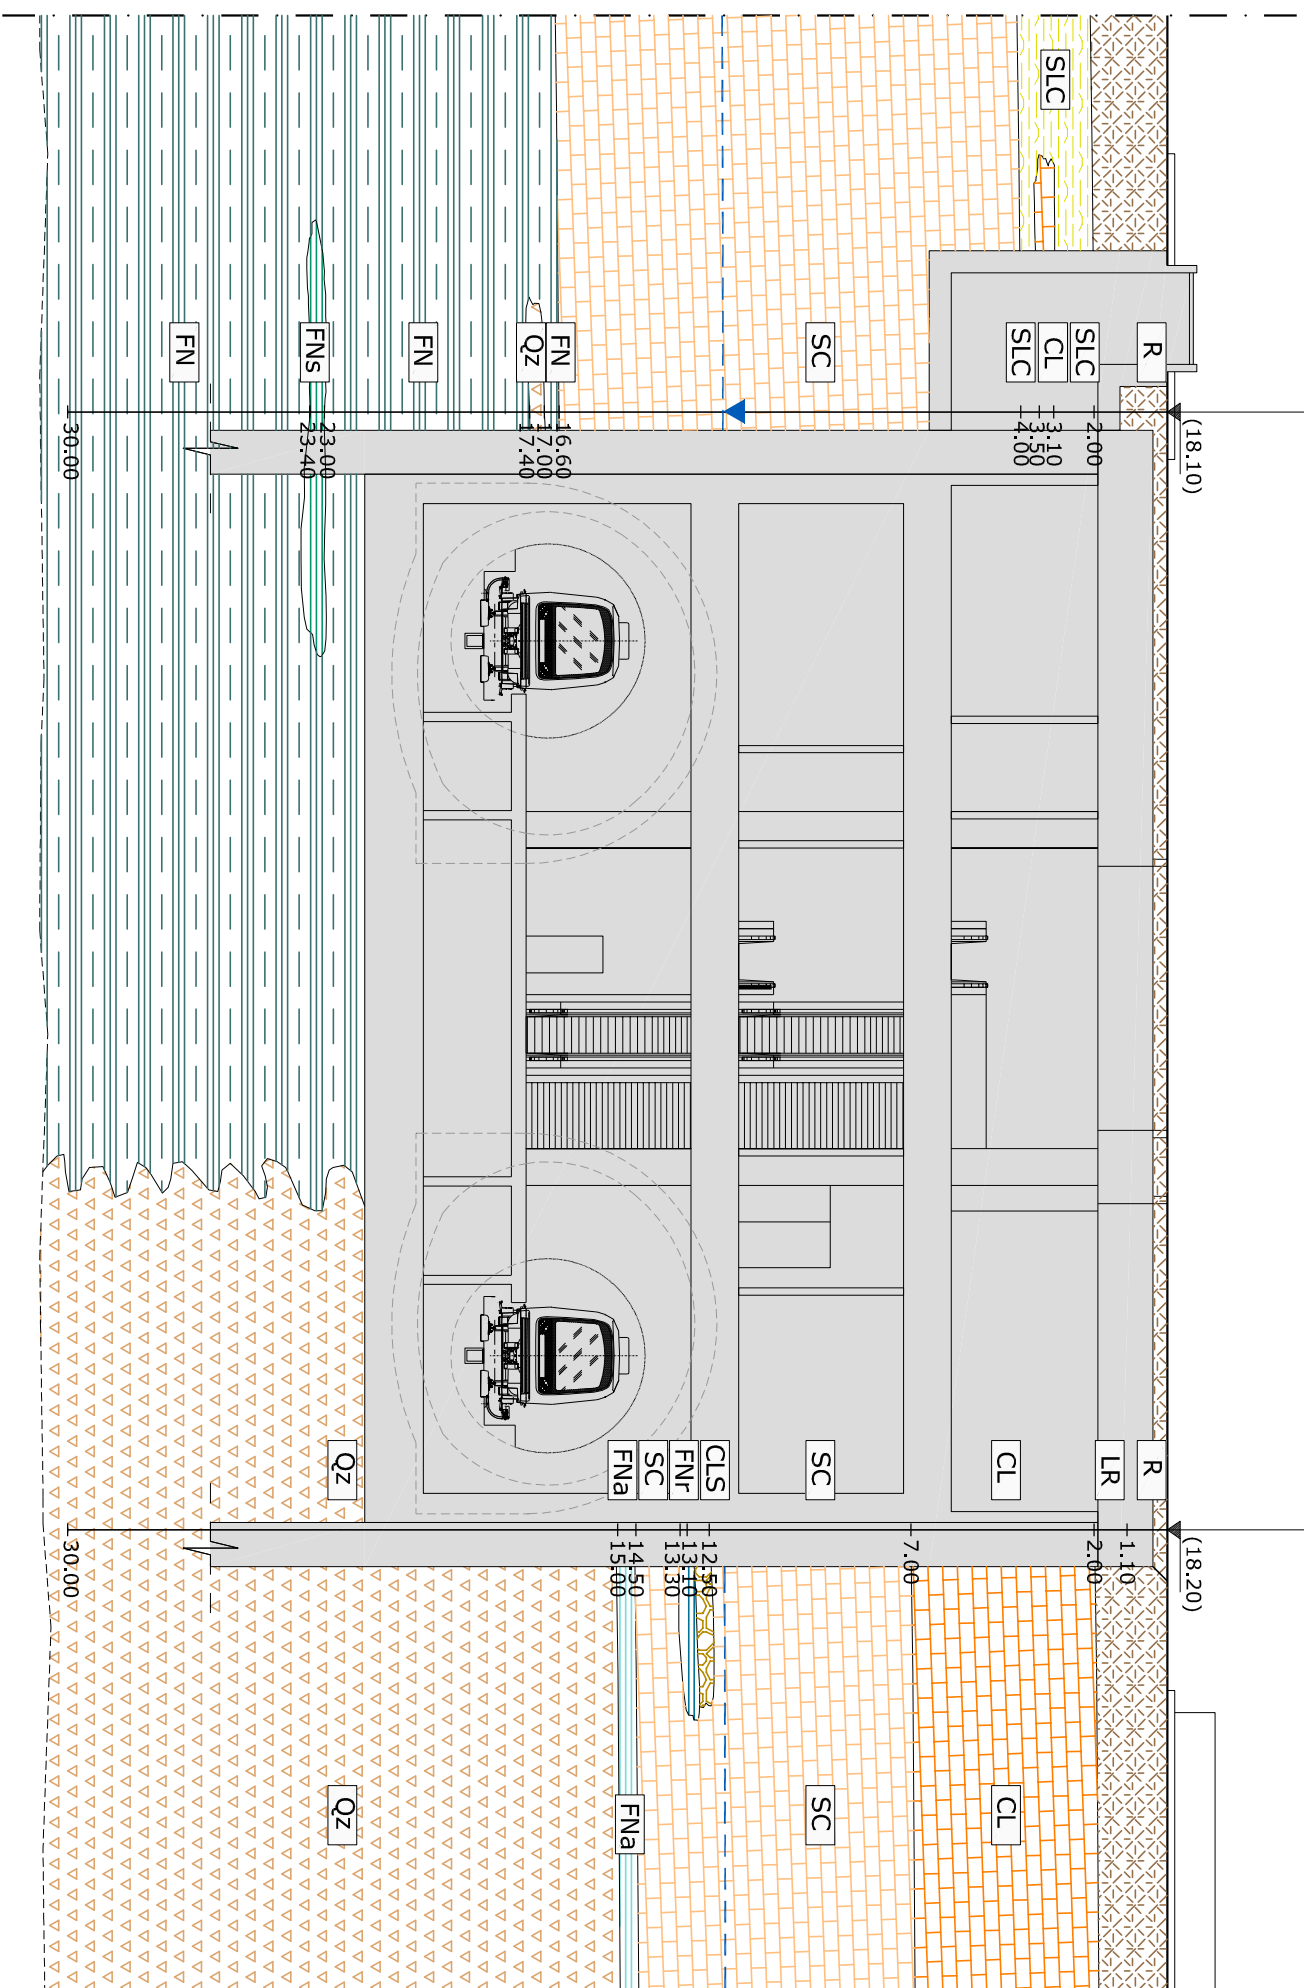


STAZIONE POLITEAMA
 SEZIONE A-A
 Scala 1:500

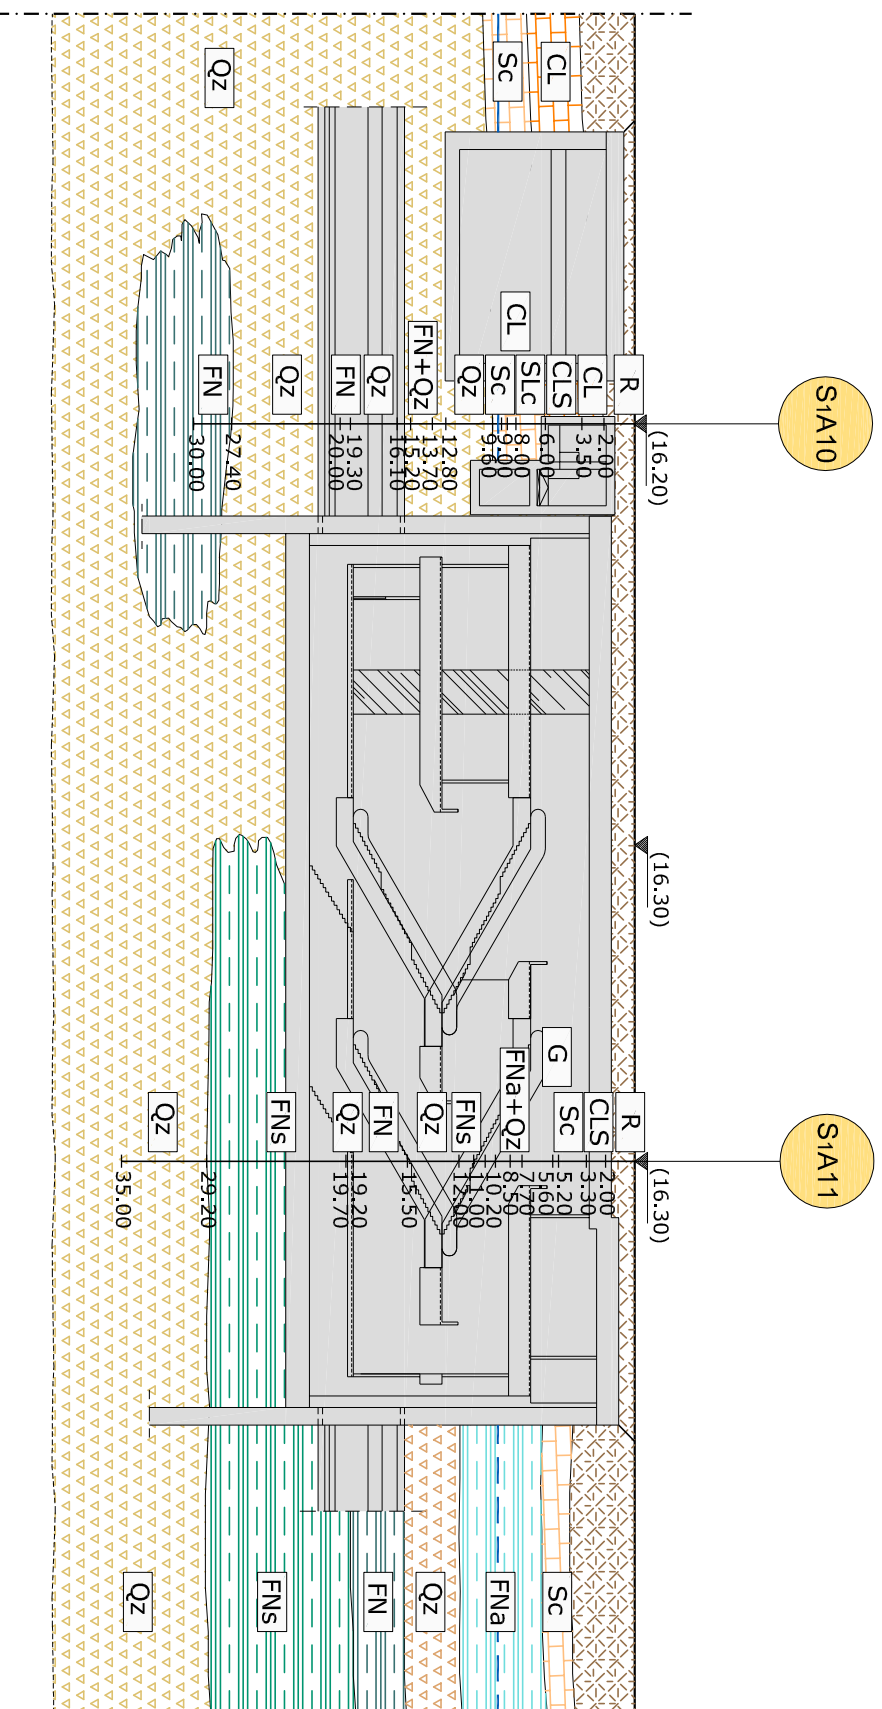


STAZIONE POLITEAMA
 SEZIONE B-B
 Scala 1:500

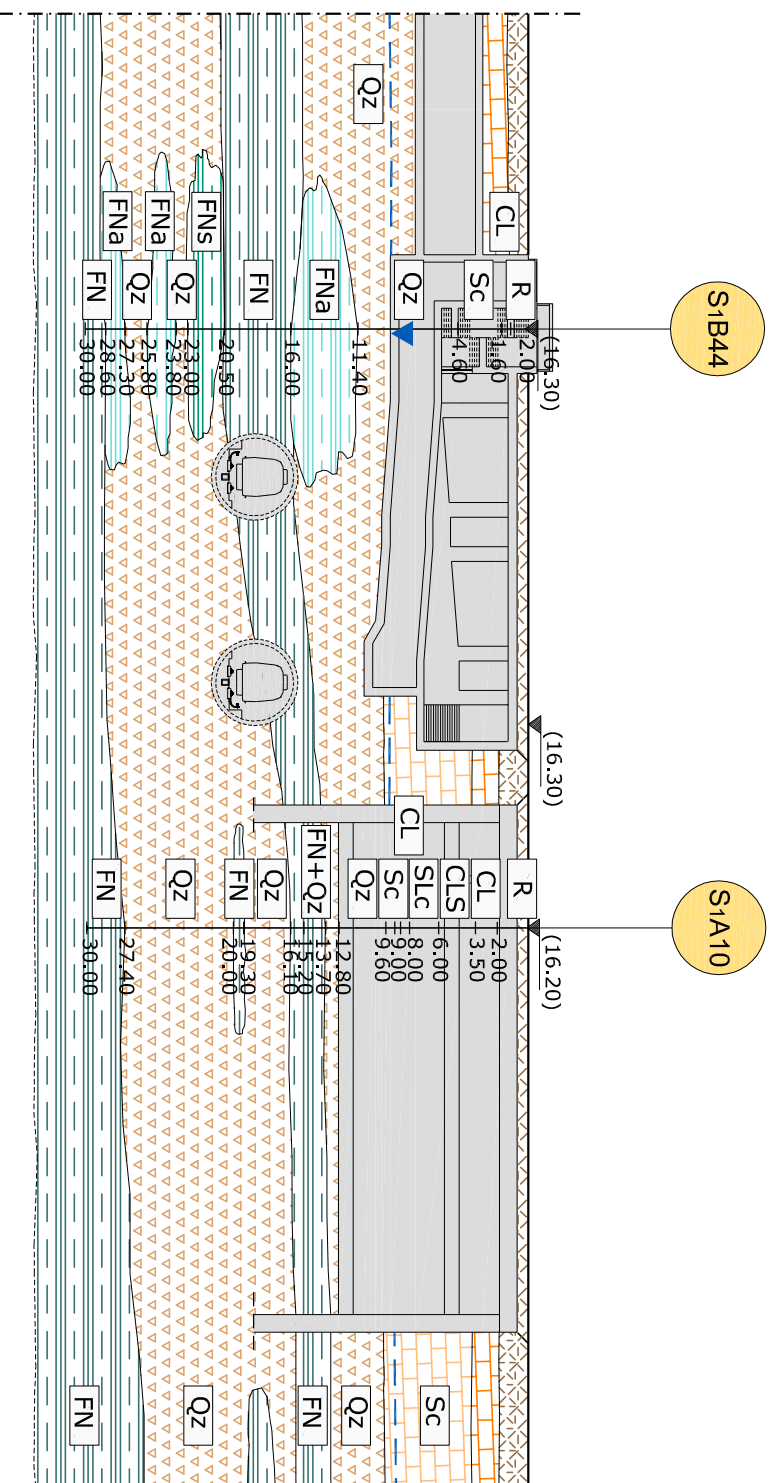

STAZIONE ARCHIMEDE
 SEZIONE A-A
 Scala 1:500

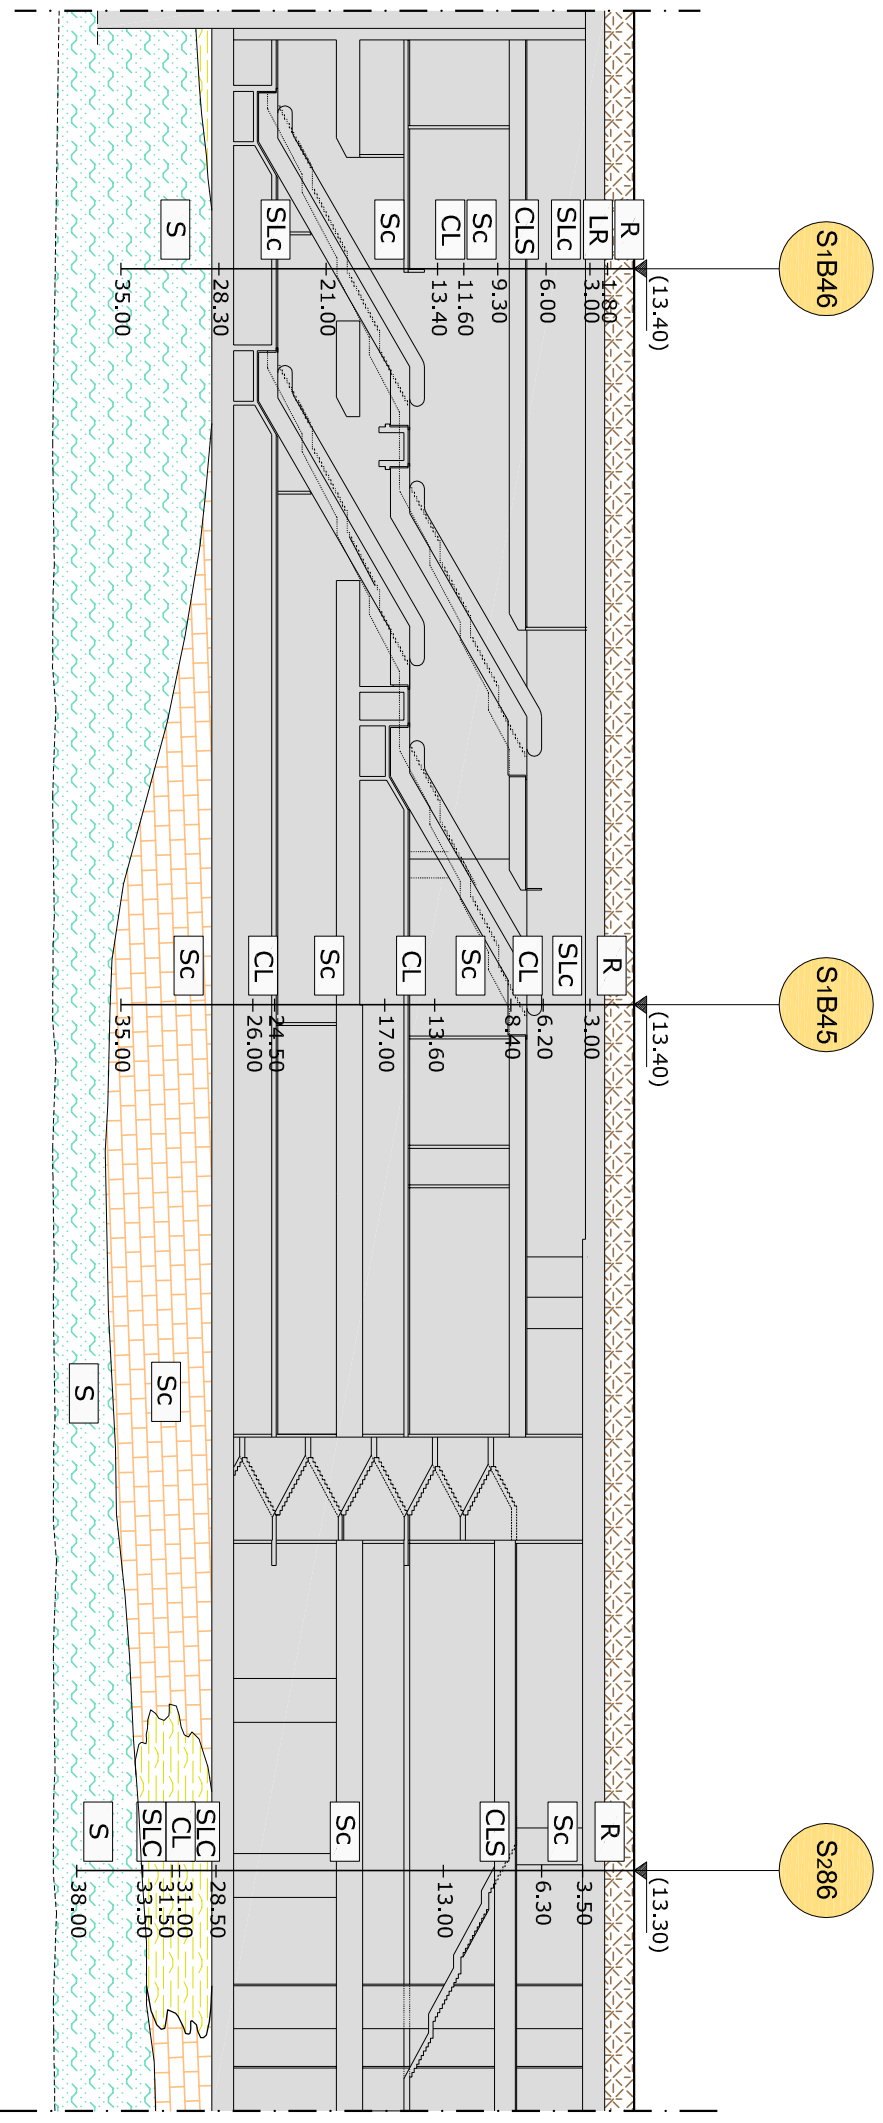

STAZIONE NOTABARTOLO
 SEZIONE A-A
 Scala 1:500

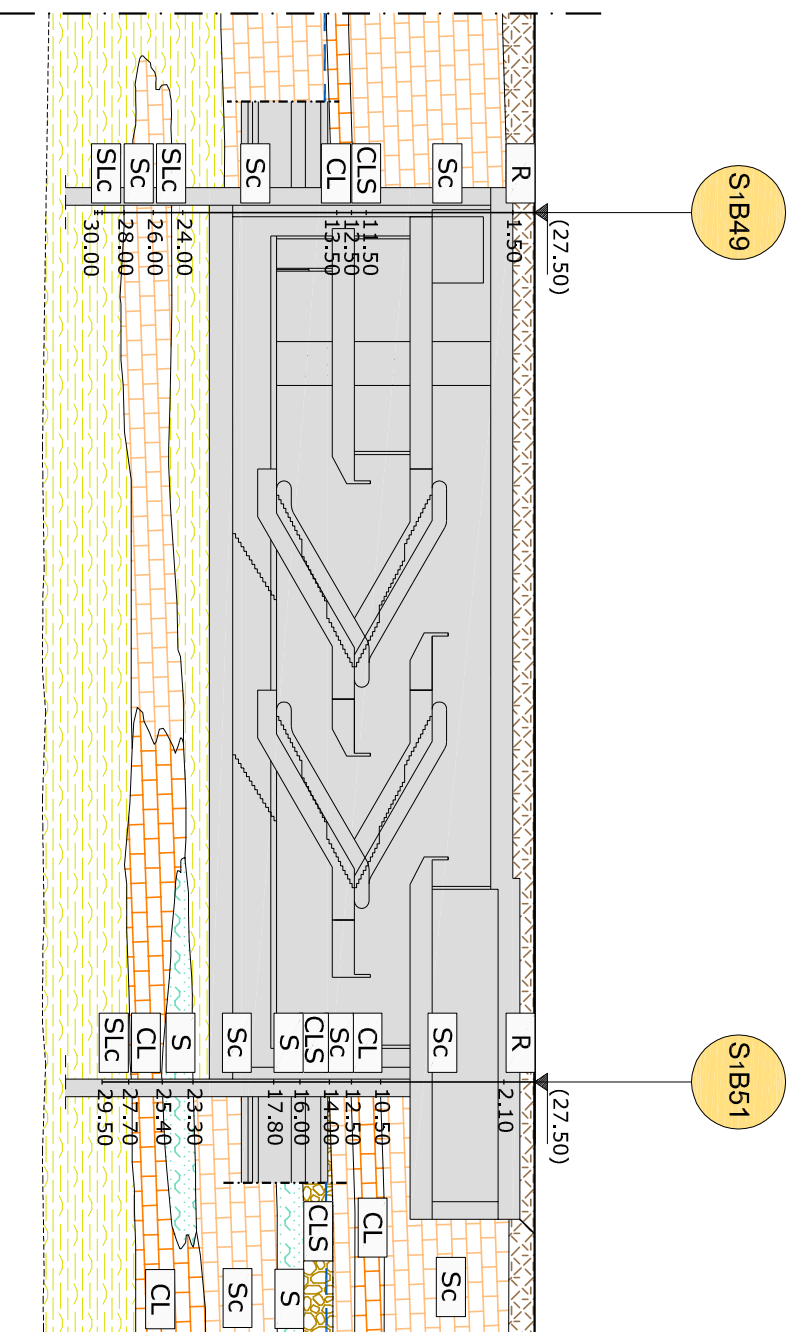

STAZIONE NOTABARTOLO
SEZIONE B-B
Scala 1:200

