




1
AVANZAMENTO LAVORI
AL 6° MESE

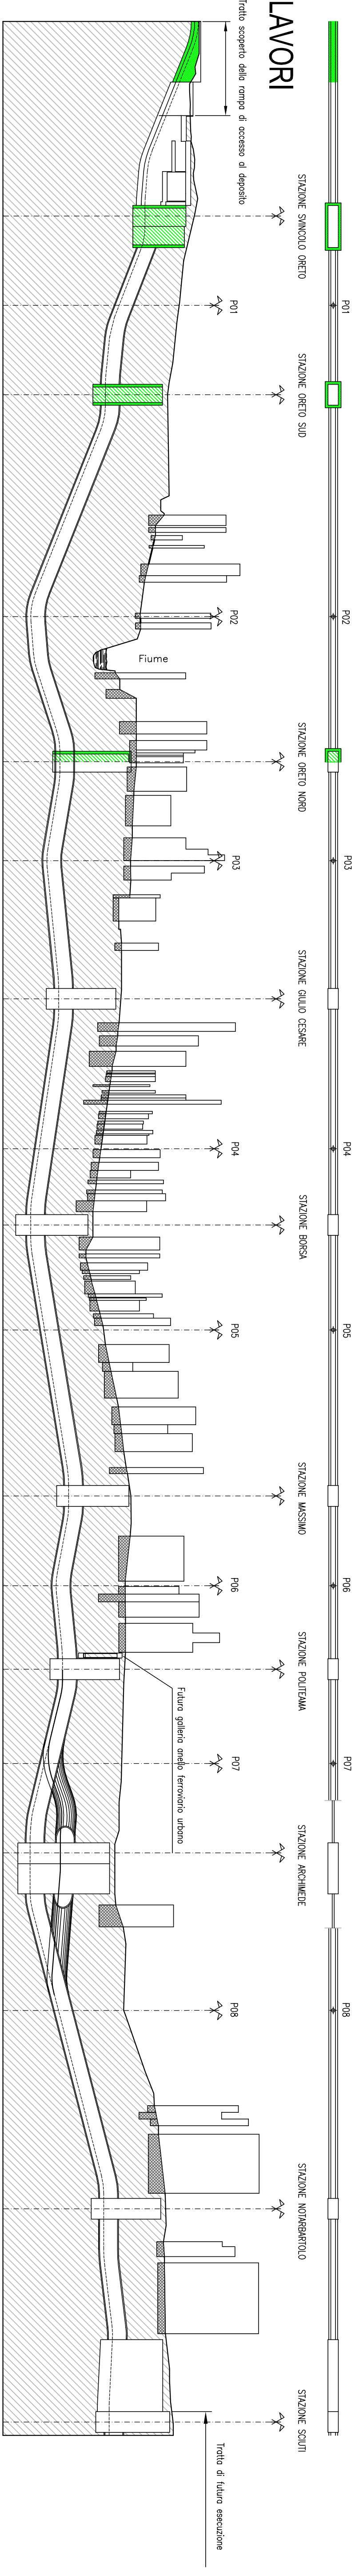


2
AVANZAMENTO LAVORI
AL 12° MESE

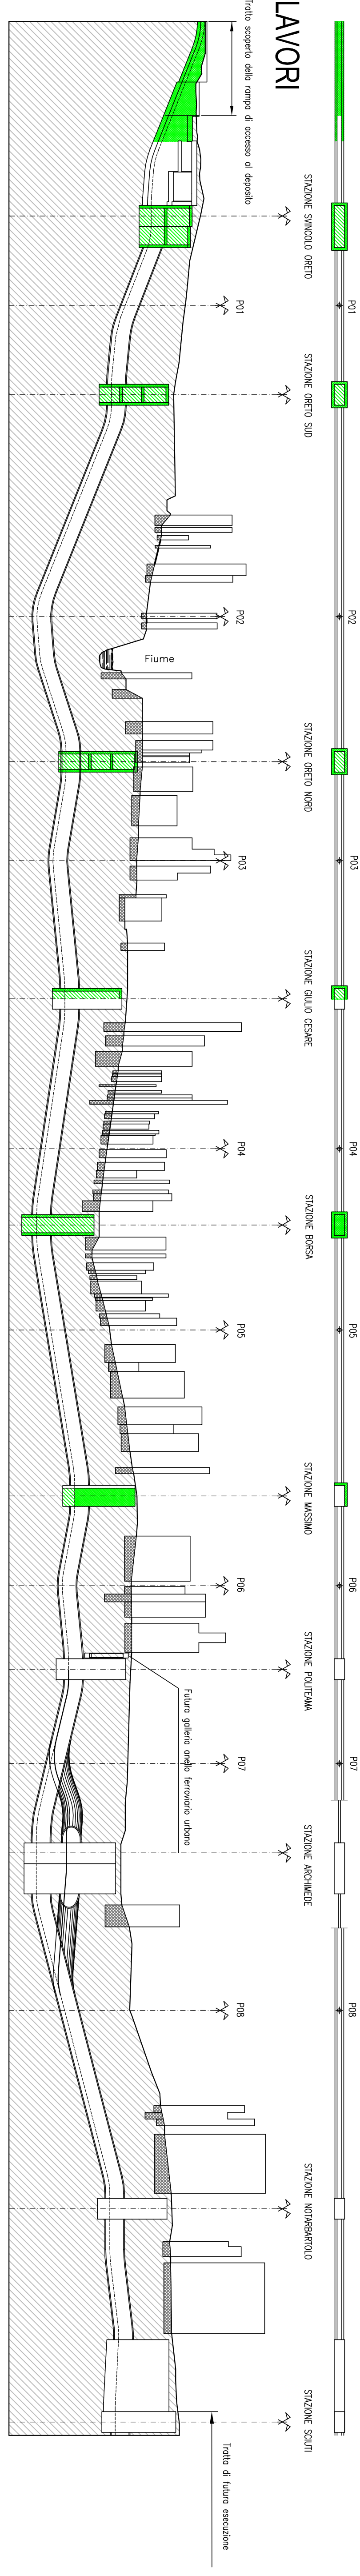


3
AVANZAMENTO LAVORI
AL 18° MESE

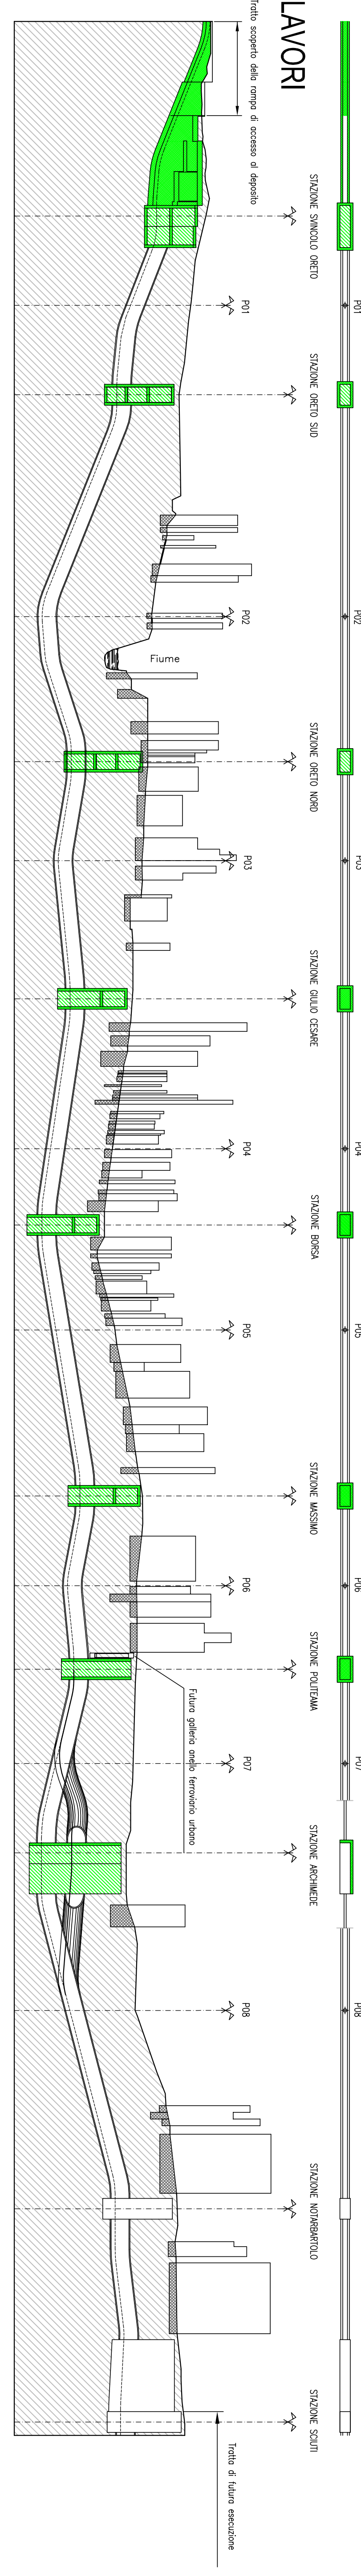

4
AVANZAMENTO LAVORI
AL 24° MESE

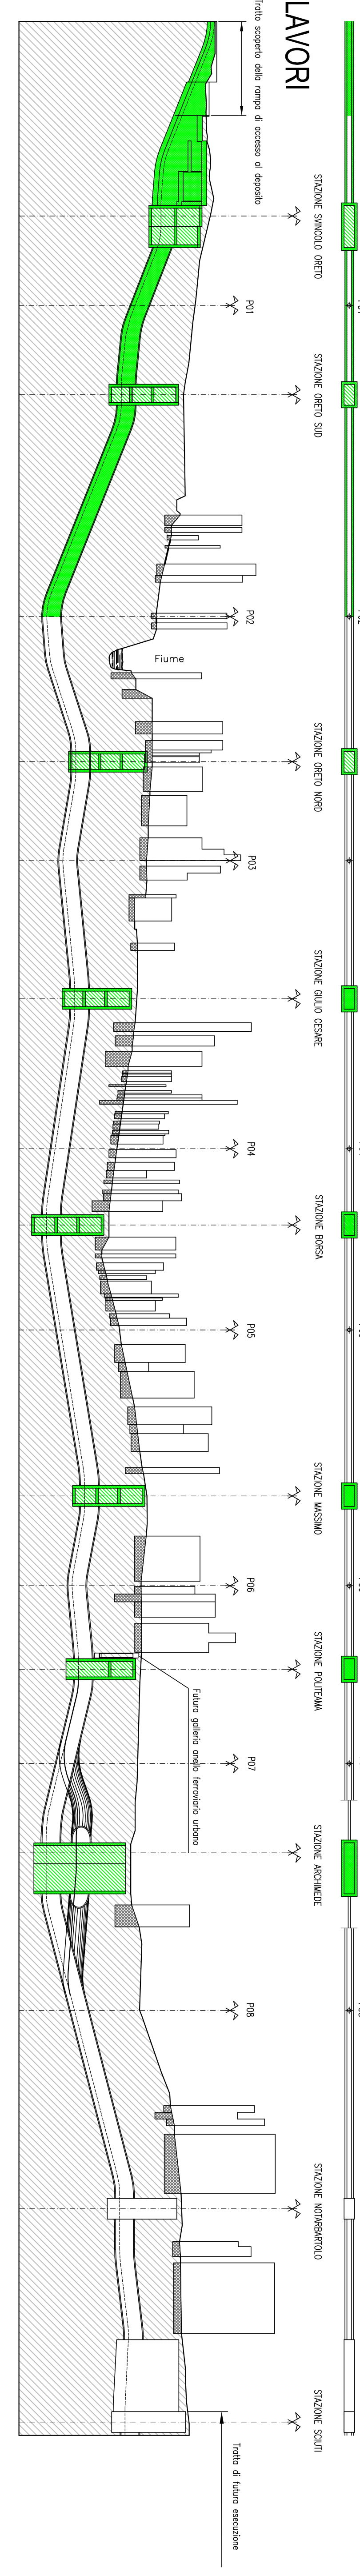

5
AVANZAMENTO LAVORI
AL 30° MESE

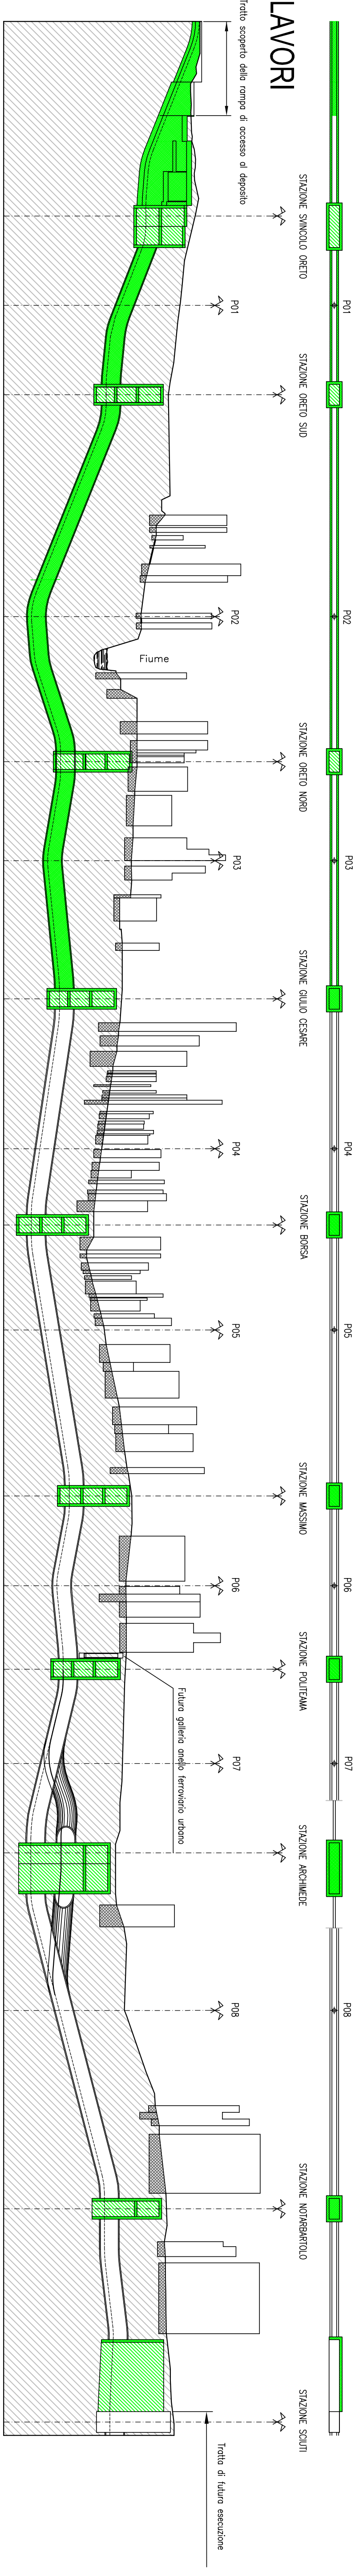

LEGENDA

- Operi in corso di realizzazione
- Opere civili principali completate

NOTE

- Per il maggior dettaglio del cronoprogramma dei lavori, si veda il diagramma di Gantt riportato sulle tavole MPA1PFCPRINC010.

- La rappresentazione grafica delle opere riportate nello schema planimetrico rettificato e nel profilo longitudinale è solo indicativa dell'orizzamento dei lavori.

COMITENTE

COMUNE DI PALERMO
AREA INFRASTRUTTURE E TERRITORIO

PROGETTISTA

SYSTRA
INGEGNERIA
INICO
LOMBARDI-RECO
INGEGNERIA S.R.L.
DOMINIQUE FERRAULT
ARCHITETTE

METROPOLITANA AUTOMATICA LEGGERA DELLA CITTA' DI PALERMO
PRIMA LINEA
TRATTA FUNZIONALE ORETTO/NOTARBARTOLO

PROGETTO PRELIMINARE

RAPPRESENTAZIONE CRONOLOGICA DELL'AVANZAMENTO DEI LAVORI

| | | | | | | |
|----------|-------------|--|-------------|-------------|----------------|---------------------|
| COMMESSA | FASE | COMPARTO | DOCUMENTO | REV | SCALA | NOME FILE |
| MPA1 | PP | GNR | INCR02 | 0 | 1:10000 / 1000 | MPA1PFCPRINC020.dwg |
| 0 | AGOSTO 2008 | EMISSIONE ELABORATI OPERE CIVILI PER CONCESSION FINALE | DESCRIZIONE | REDAITO | Perse | Carlo Di Nola |
| REV | DATA | DESCRIZIONE | REDAITO | CONTROLLATO | APPROVATO | AUTORIZZATO |
| | | | | | | PROGETTISTA |