




**6** AVANZAMENTO LAVORI  
AL 36° MESE

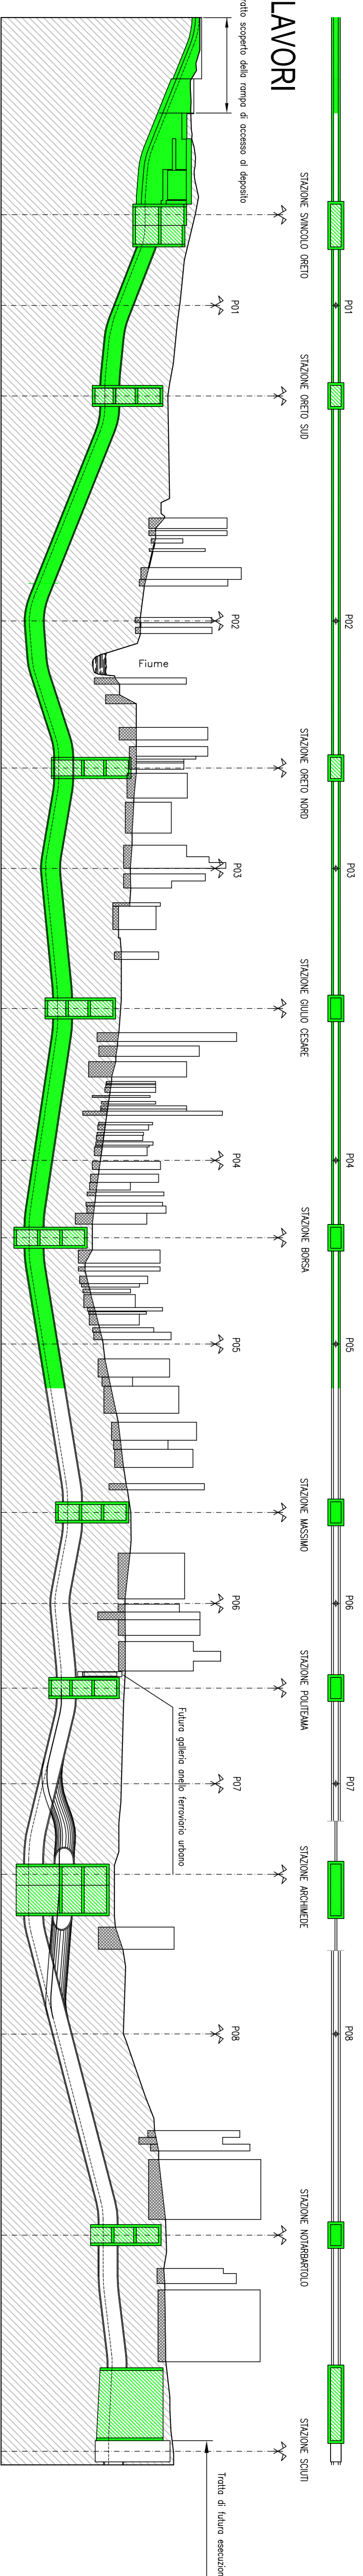


**7** AVANZAMENTO LAVORI  
AL 42° MESE

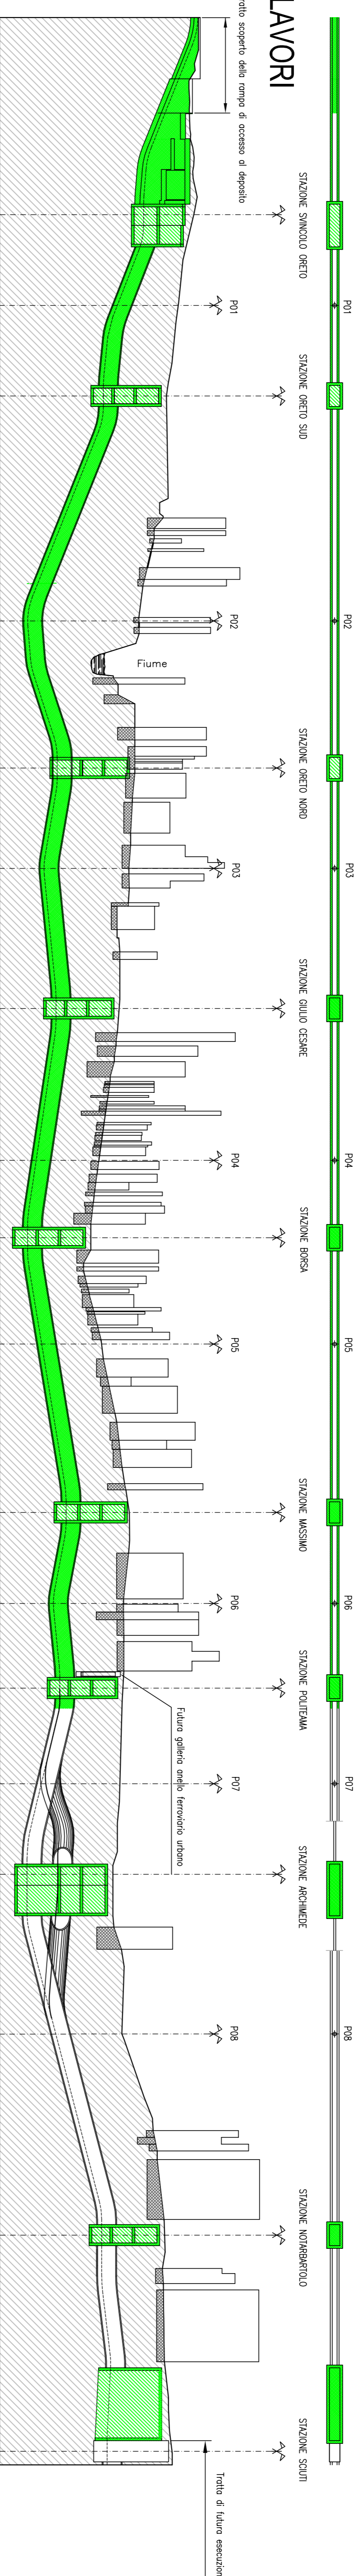


**8** AVANZAMENTO LAVORI  
AL 48° MESE

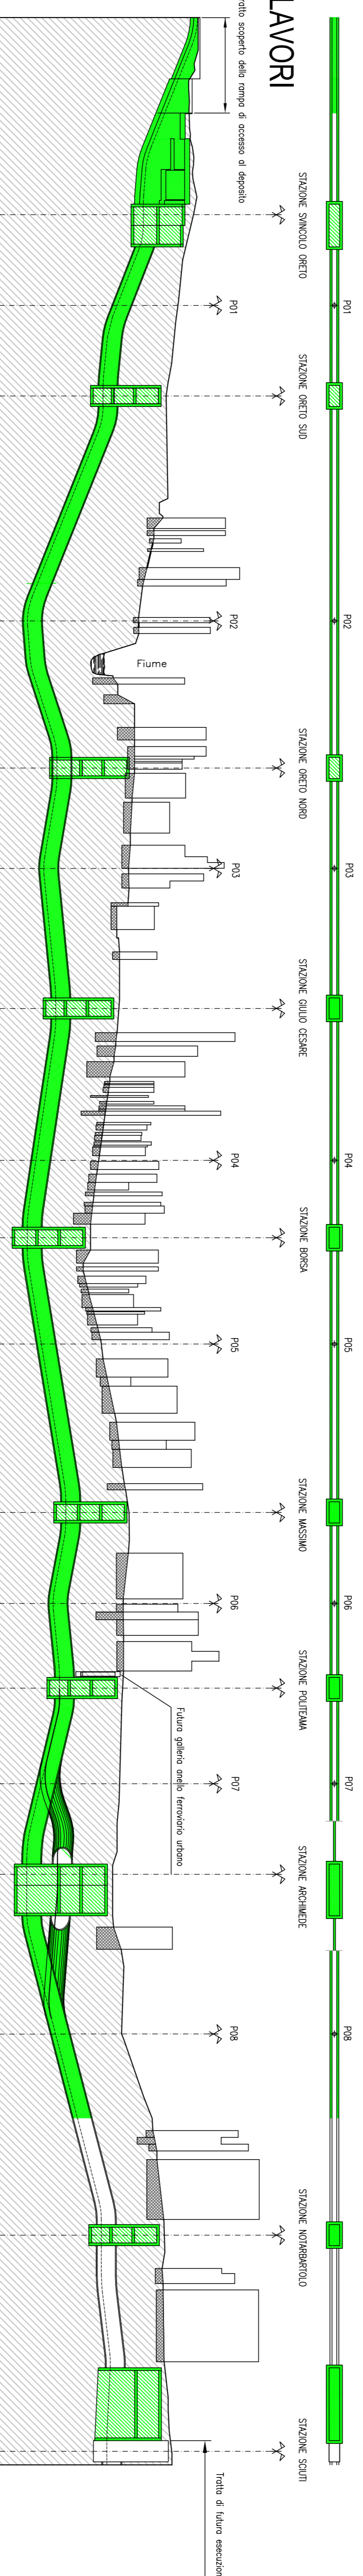

**9** AVANZAMENTO LAVORI  
AL 54° MESE

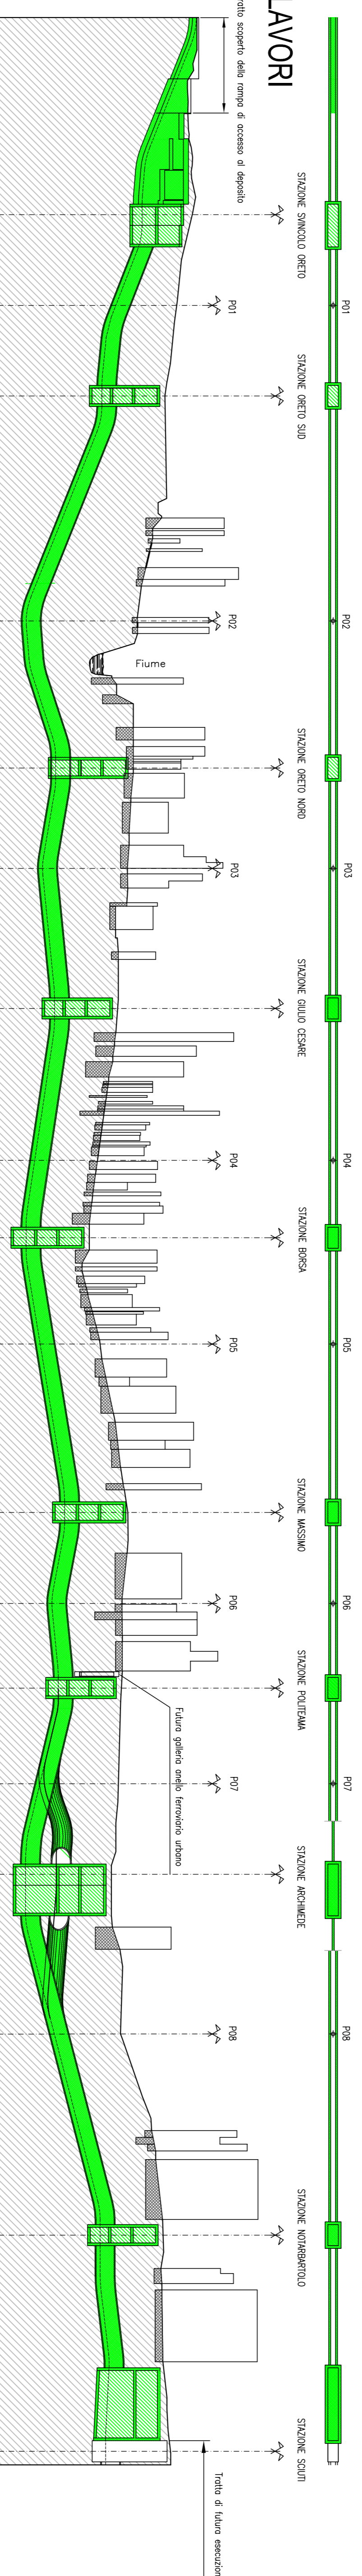

**10** AVANZAMENTO LAVORI  
AL 60° MESE

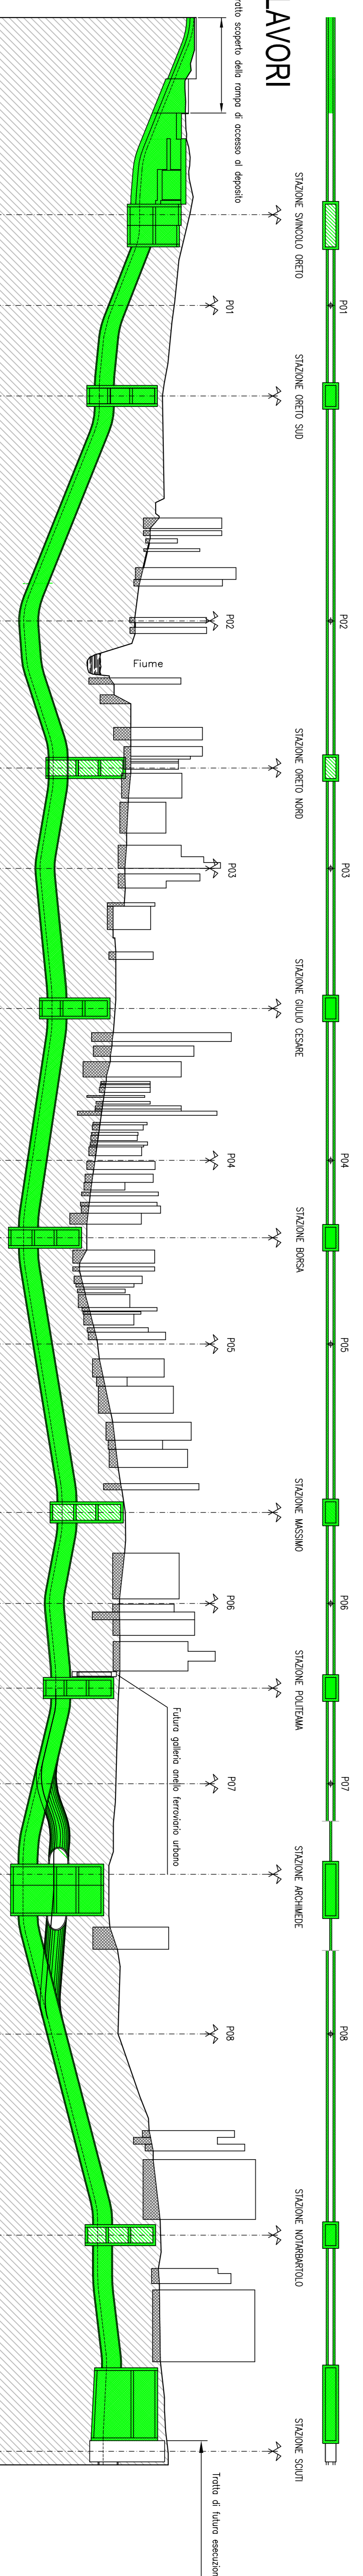

**LEGENDA**

- Opere in corso di realizzazione
- Opere civili principali completate

**NOTE**

- Per il maggior dettaglio del cronoprogramma dei lavori, si veda il diagramma di Gantt riportato sulla tavola MPA1PFCPRINC010.

- La rappresentazione grafica delle opere riportate nello schema planimetrico rettificato e nel profilo longitudinale è solo indicativa dell'orizzamento dei lavori.

**COMMITTENTE**

**COMUNE DI PALERMO**  
AREA INFRASTRUTTURE E TERRITORIO

**PROGETTISTA**

**COMPTON**  
**INTEGRA**  
**INERO**  
**LOMBARDI-RECO**  
INGEGNERIA S.R.L.  
DOMINIQUE PERRAULT  
ARCHITECTE

**METROPOLITANA AUTOMATICA LEGGERA DELLA CITTÀ DI PALERMO**  
**PRIMA LINEA**  
**TRATTA FUNZIONALE ORESTE/NOTARBARTOLO**

**PROGETTO PRELIMINARE**

**RAPPRESENTAZIONE CRONOLOGICA DELL'AVANZAMENTO DEI LAVORI**

COMMESSA	FASE	COMPARTO	DOCUMENTO	REV	SCALA	NOME FILE
MPA1	PIP	GPR	INCR03	0	1:10000 / 1000	MPA1PFCPRINC010.dwg
0	AGOSTO 2008	EMMISSIONE ELABORATI OPERE CIVILI FER CONSEGNA FINALE	DESCRIZIONE	REDAITTO	Perse	Carlo Di Noli
REV	DATA	DESCRIZIONE	REDAITTO	CONTROLLATO	APPROVATO	AUTORIZZATO
						PROGETTISTA