


**LEGENDA**

- Punto di entrata dalla superficie delle HDD
- Punto di uscita in superficie delle HDD
- DISPERA
- PARI

Asci di una serie di perforazioni geotecniche indipendenti (HDD profonde) alternative alle indagini in avanzamento dalla TBM previste nel progetto a base di gara.

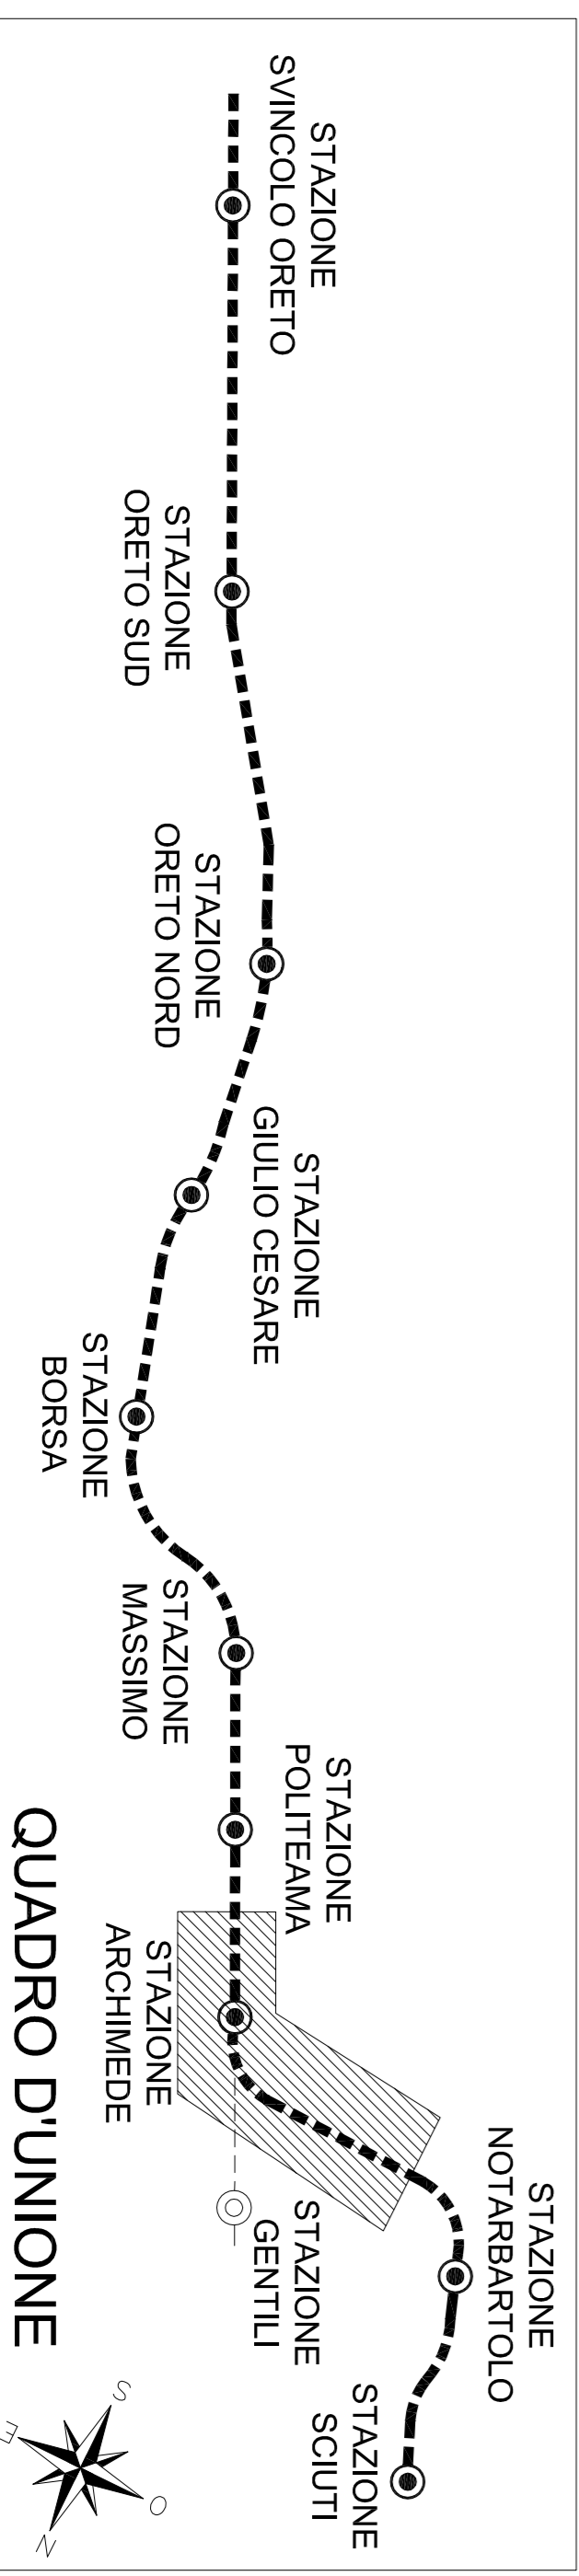

**COMMITTENTE**

  
**COMUNE DI PALERMO**  
**AREA INFRASTRUTTURE E TERRITORIO**

**PROGETTISTA**

    
**SYSTRA** **GEOTRAZ** **INECO**  
(Gruppo Mediaset)

**PROGETTO PRELIMINARE**

**METROPOLITANA AUTOMATICA LEGGERA DELLA CITTÀ DI PALERMO**  
**PRIMA LINEA**  
**TRATTA FUNZIONALE ORETO/NOTARBARTOLO**

**CAVITA'**

**INDAGINI E BONIFICA CAVITA'**

**INTERVENTO ZONA 2**

**PLANIMETRIA**

COMMESSA	FASE	COMPARTO	DOCUMENTO	REV.	SCALA	NOIE FILE
MPA1	PP	IND	CCPP102	0	1:2000	IND_CCP02_0.dwg
0	AGOSTO 2009	REVISIONE ELABORAZIONE CALIPIERI CONSERVA FILE	Manini	Paladino	Chiosso/Noia	Finelli
REV.	DATA	DESCRIZIONE	REDATTO	CONTROLLATO	APPROVATO	AUTORIZZATO