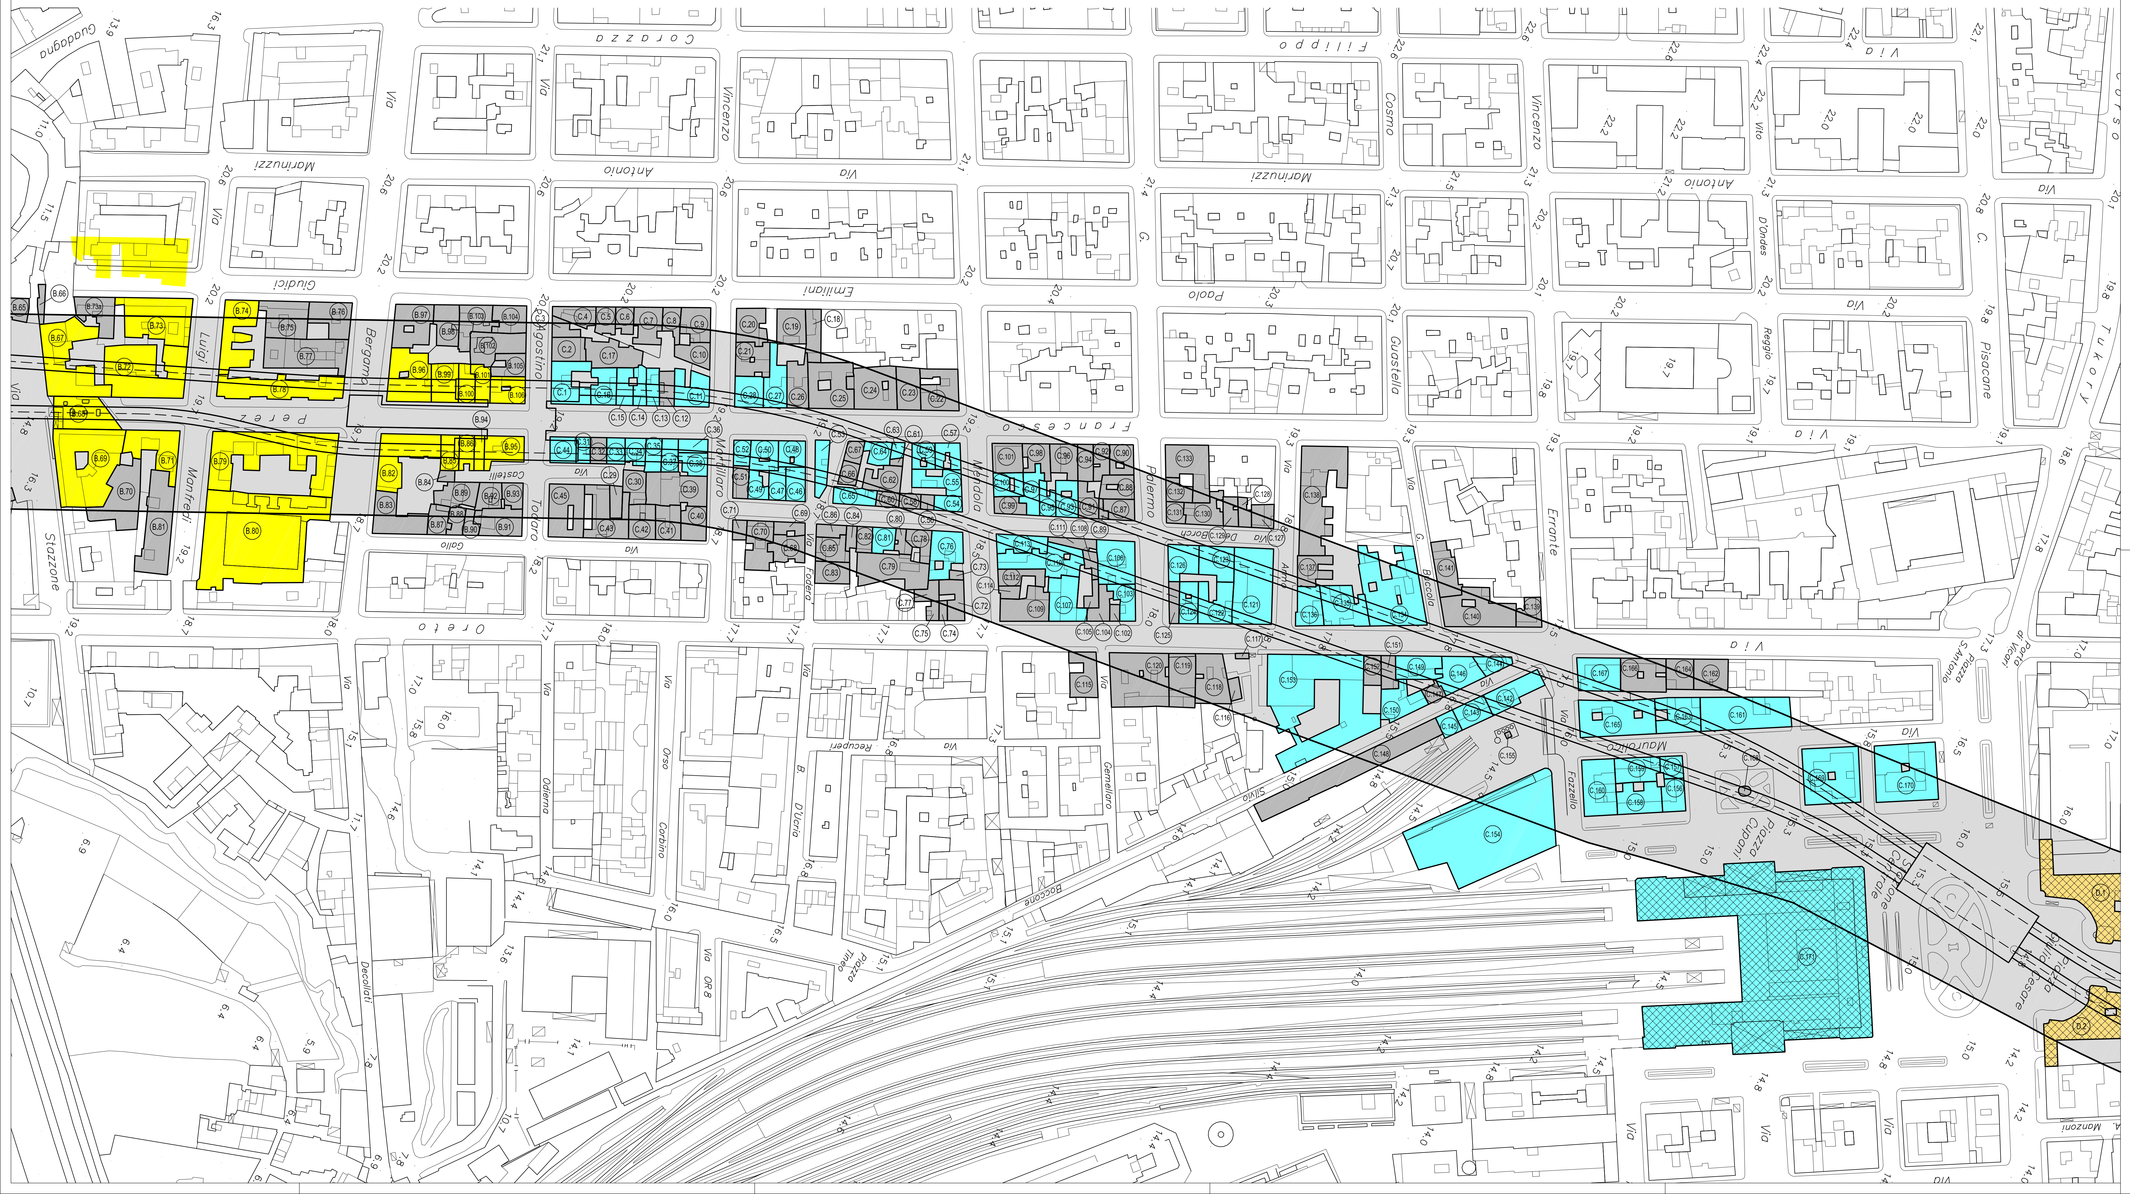

LEGENDA

- Fascia oggetto del monitoraggio edifci
- Gruppo "A" - n°20 edifci
- Gruppo "B" - n°53 edifci
- Gruppo "C" - n°70 edifci
- Gruppo "D" - n°28 edifci
- Gruppo "E" - n°49 edifci
- Gruppo "F" - n°30 edifci
- Gruppo "G" - n°11 edifci
- Gruppo "H" - n°10 edifci
- Gruppo "I" - n°23 edifci
- Gruppo "L" - n°15 edifci
- Edifici di interesse monumentale, artisthico e culturali

COMMITTENTE

CITTÀDI PALERMO

COMUNE DI PALERMO
AREA INFRASTRUTTURE E TERRITORIO

PROGETTISTA

ATI:

SYSTRA (Capogruppo Mandataria) · PROGETTISTA · INECO · LOMBARDI-RECO INGEGNERIA S.r.l. · DOMINIQUE PERRAULT ARCHITECTE

METROPOLITANA AUTOMATICA LEGGERA DELLA CITTA' DI PALERMO
PRIMA LINEA
TRATTA FUNZIONALE ORETO/NOTARBARTOLO

PROGETTO PRELIMINARE

PLANIMETRIA CON INDIVIDUAZIONE DEGLI EDIFICI E/O OPERE CIVILI INTERFERENTI

COMMESSA	FASE	COMPARTO	DOCUMENTO	REV	SCALA	NOME FILE
MPA1	PP	IND	FFPP03	0	1:1000	MPA1_PP_IND_FFPP_01-07_0.DWG

REV.	DATA	DESCRIZIONE	REDATTO	CONTROLLATO	APPROVATO	AUTORIZZATO
0	MAGGIO 2006	EMISSIONE ELABORATI OPERE CIVILI	Giangreco	Speciale	Checchi	Piscitelli

PROGETTISTA