

INDAGINI ACQUISITE

● D1 SONDAGGIO MECCANICO A CAROTAGGIO CONTINUO DI CUI SI DISPONE DELLA STRATIGRAFIA

INDAGINI ESEGUITE

PRIMA FASE SOTTOFASE 'A'

● S1A1 SONDAGGIO MECCANICO A CAROTAGGIO CONTINUO CON PIEZOMETRO


PRIMA FASE SOTTOFASE 'B'

● S1B17 SONDAGGIO MECCANICO A CAROTAGGIO CONTINUO CON PIEZOMETRO

SECONDA FASE

● S252 SONDAGGIO MECCANICO A CAROTAGGIO CONTINUO CON PIEZOMETRO

□ SONDAGGIO MECCANICO ATTREZZATO PER PROVA SISMICA DOWN HOLE

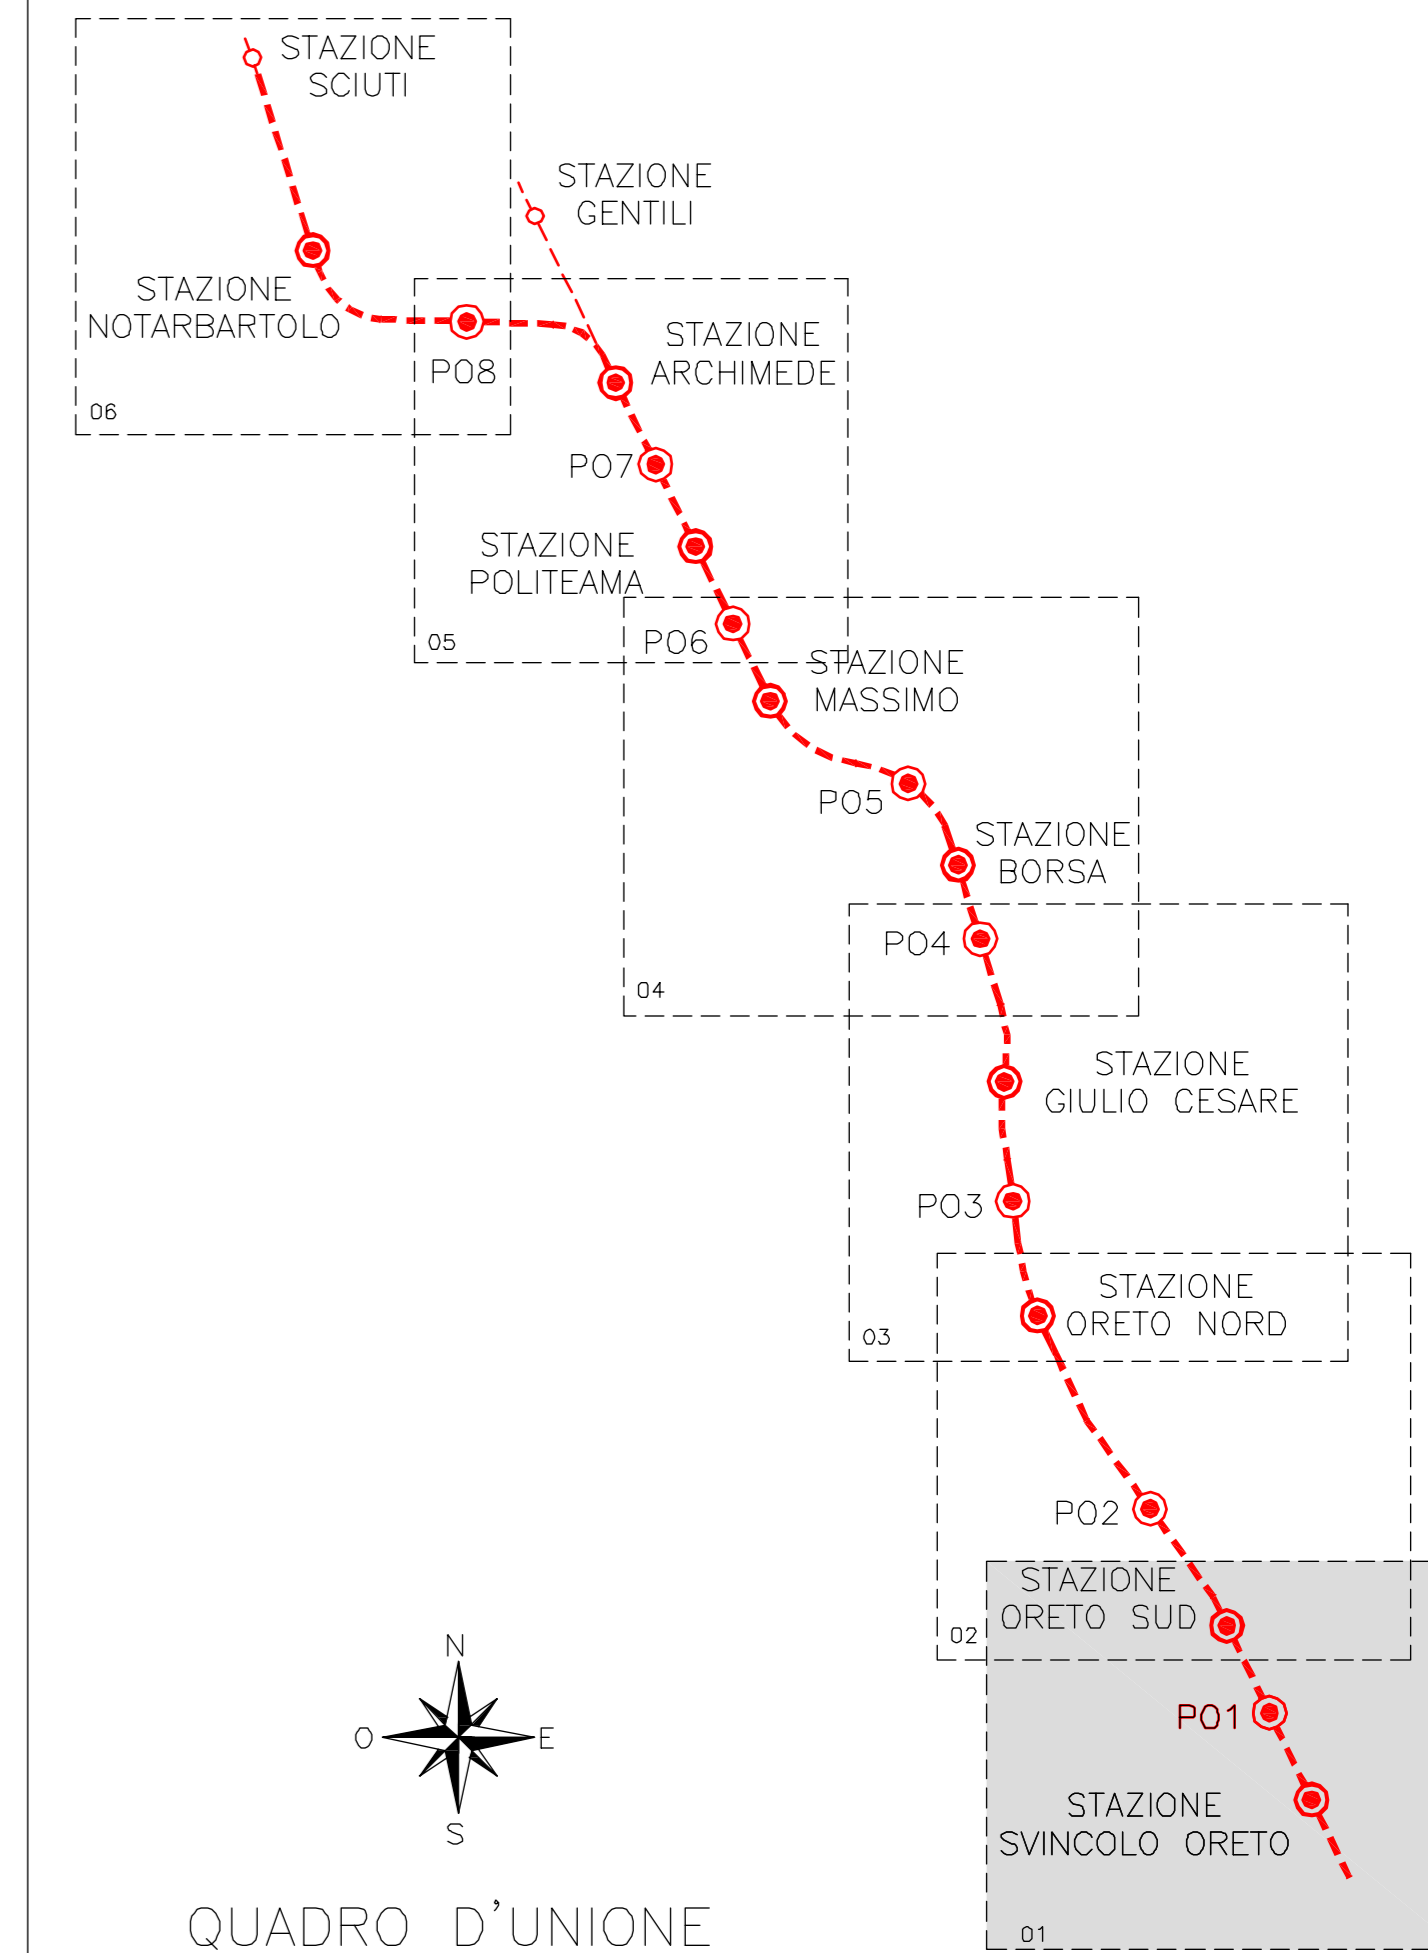

COMMITTENTE



COMUNE DI PALERMO
AREA INFRASTRUTTURE E TERRITORIO

PROGETTISTA

ATI:



METROPOLITANA AUTOMATICA LEGGERA DELLA CITTA' DI PALERMO
PRIMA LINEA
TRATTA FUNZIONALE ORETO/NOTARBARTOLO

PROGETTO PRELIMINARE

PLANIMETRIA CON UBICAZIONE SONDAGGI - TAV.1

| COMMESSA | FASE | COMPARTO | DOCUMENTO | REV | SCALA | NOME FILE |
|----------|------|----------|-----------|-----|---------|-----------|
| MPA1 | PP | IND | IN/PP/01 | 1 | 1:2.000 | |

| REV. | DATA | DESCRIZIONE | REDATTO | CONTROLLATO | APPROVATO | AUTORIZZATO | PROGETTISTA |
|------|-------------|---|---------|-------------|-----------|-------------|-------------|
| 1 | AGOSTO 2006 | AGGIORNAMENTO DATA DI CONSEGNA E REVISIONE PER INTEGRAZIONE | Pisardi | Prati | Chicoli | Piscitelli | |
| 0 | MAGGIO 2006 | EMISSIONE ELABORATI INDAGINI GEODIAGNOSTICHE | Pisardi | Prati | Chicoli | Piscitelli | |