

**INDAGINI ACQUISITE**

**D1** SONDAGGIO MECCANICO A CAROTTAGGIO CONTINUO DI CUI SI DISPONE DELLA STRATIGRAFIA

**INDAGINI ESEGUITE**

**PRIMA FASE SOTTOFASE "A"**

**S1A1** SONDAGGIO MECCANICO A CAROTTAGGIO CONTINUO CON PREZOMETRO


**PRIMA FASE SOTTOFASE "B"**

**S1B17** SONDAGGIO MECCANICO A CAROTTAGGIO CONTINUO CON PREZOMETRO

**SECONDA FASE**

**S252** SONDAGGIO MECCANICO A CAROTTAGGIO CONTINUO CON PREZOMETRO

SONDAGGIO MECCANICO ATTREZZATO PER PROVA SISMICA DOWN HOLE

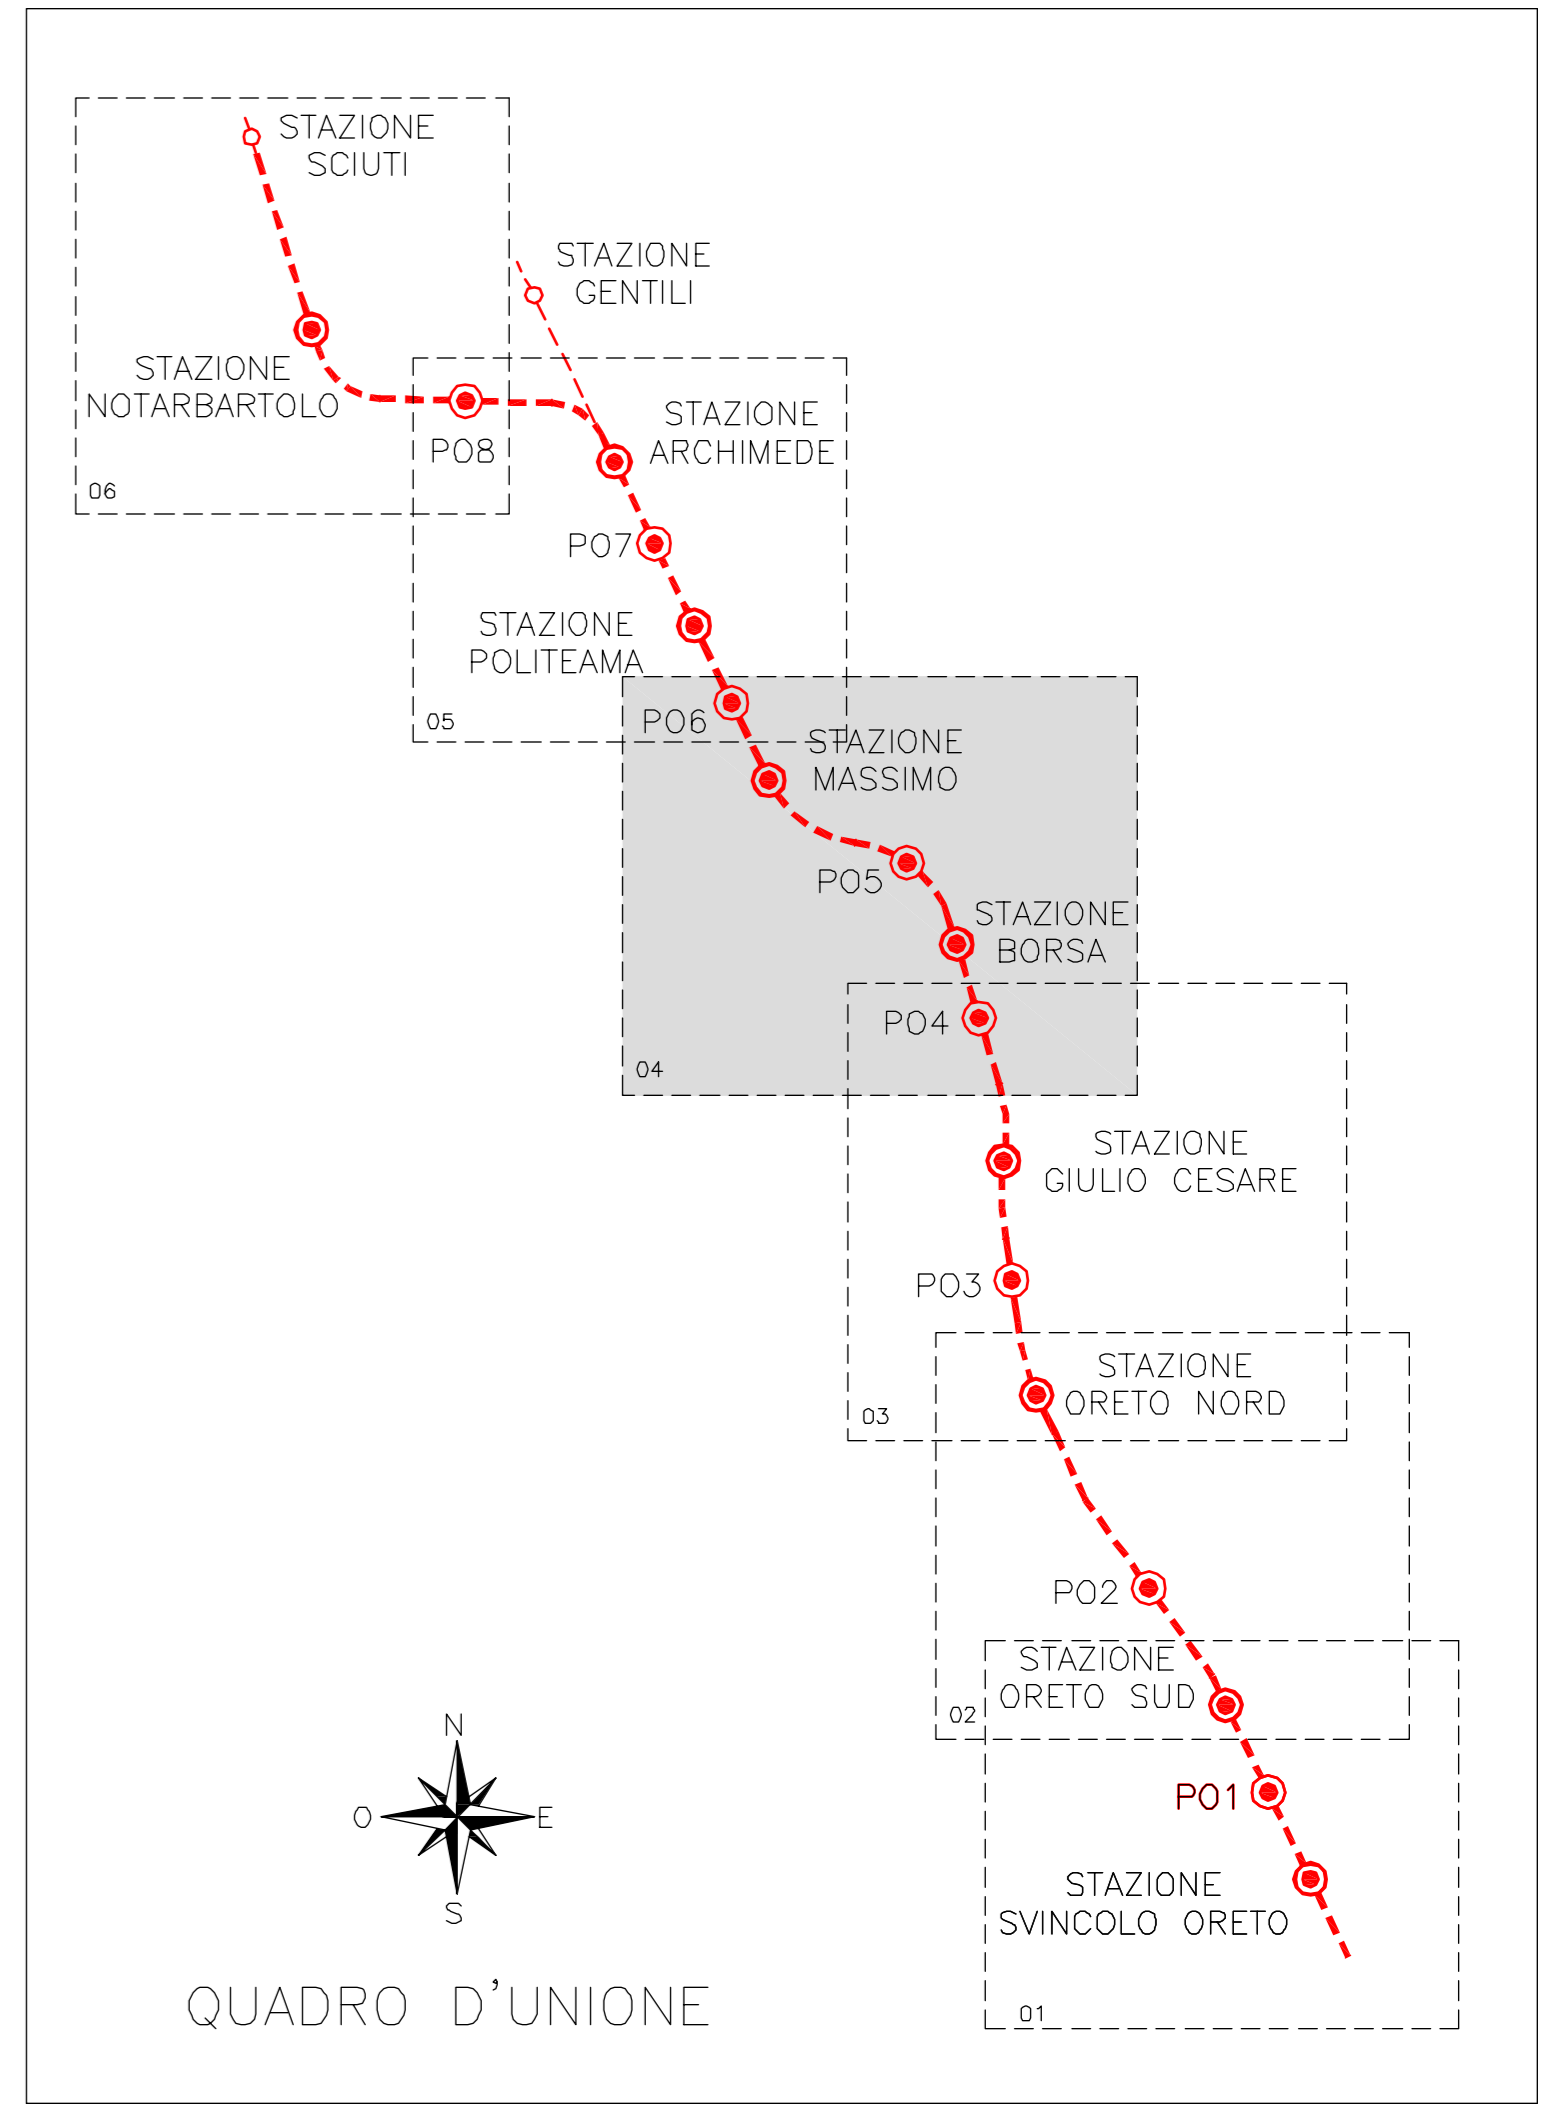

COMMITTENTE



**COMUNE DI PALERMO**  
AREA INFRASTRUTTURE E TERRITORIO

PROGETTISTA

ATI:



**METROPOLITANA AUTOMATICA LEGGERA DELLA CITTA' DI PALERMO**  
PRIMA LINEA  
TRATTA FUNZIONALE ORETO/NOTARBARTOLO

**PROGETTO PRELIMINARE**

**PLANIMETRIA CON UBICAZIONE SONDAGGI - TAV.4**

| COMMESSA | FASE | COMPARTO | DOCUMENTO | REV | SCALA   | NOME FILE |
|----------|------|----------|-----------|-----|---------|-----------|
| MPA1     | PP   | IND      | INPP04    | 1   | 1:2.000 |           |

| REV. | DATA        | DESCRIZIONE  | REGATO     | CONTROLLATO | APPROVATO | AUTORIZZATO | PROGETTISTA |
|------|-------------|--|------------|-------------|-----------|-------------|-------------|
| 1    | AGOSTO 2009 | AGGIORNAMENTO DATA DISCONNESSIONE REVISIONE PER INFRASTRUTTURE | Piacentini | Prabri      | Ciccoti   | Pisicelli   |             |
| 0    | MAGGIO 2009 | EMMISSIONE ELABORATI INDAGINI GEODINAMICHE                     | Piacentini | Prabri      | Ciccoti   | Pisicelli   |             |