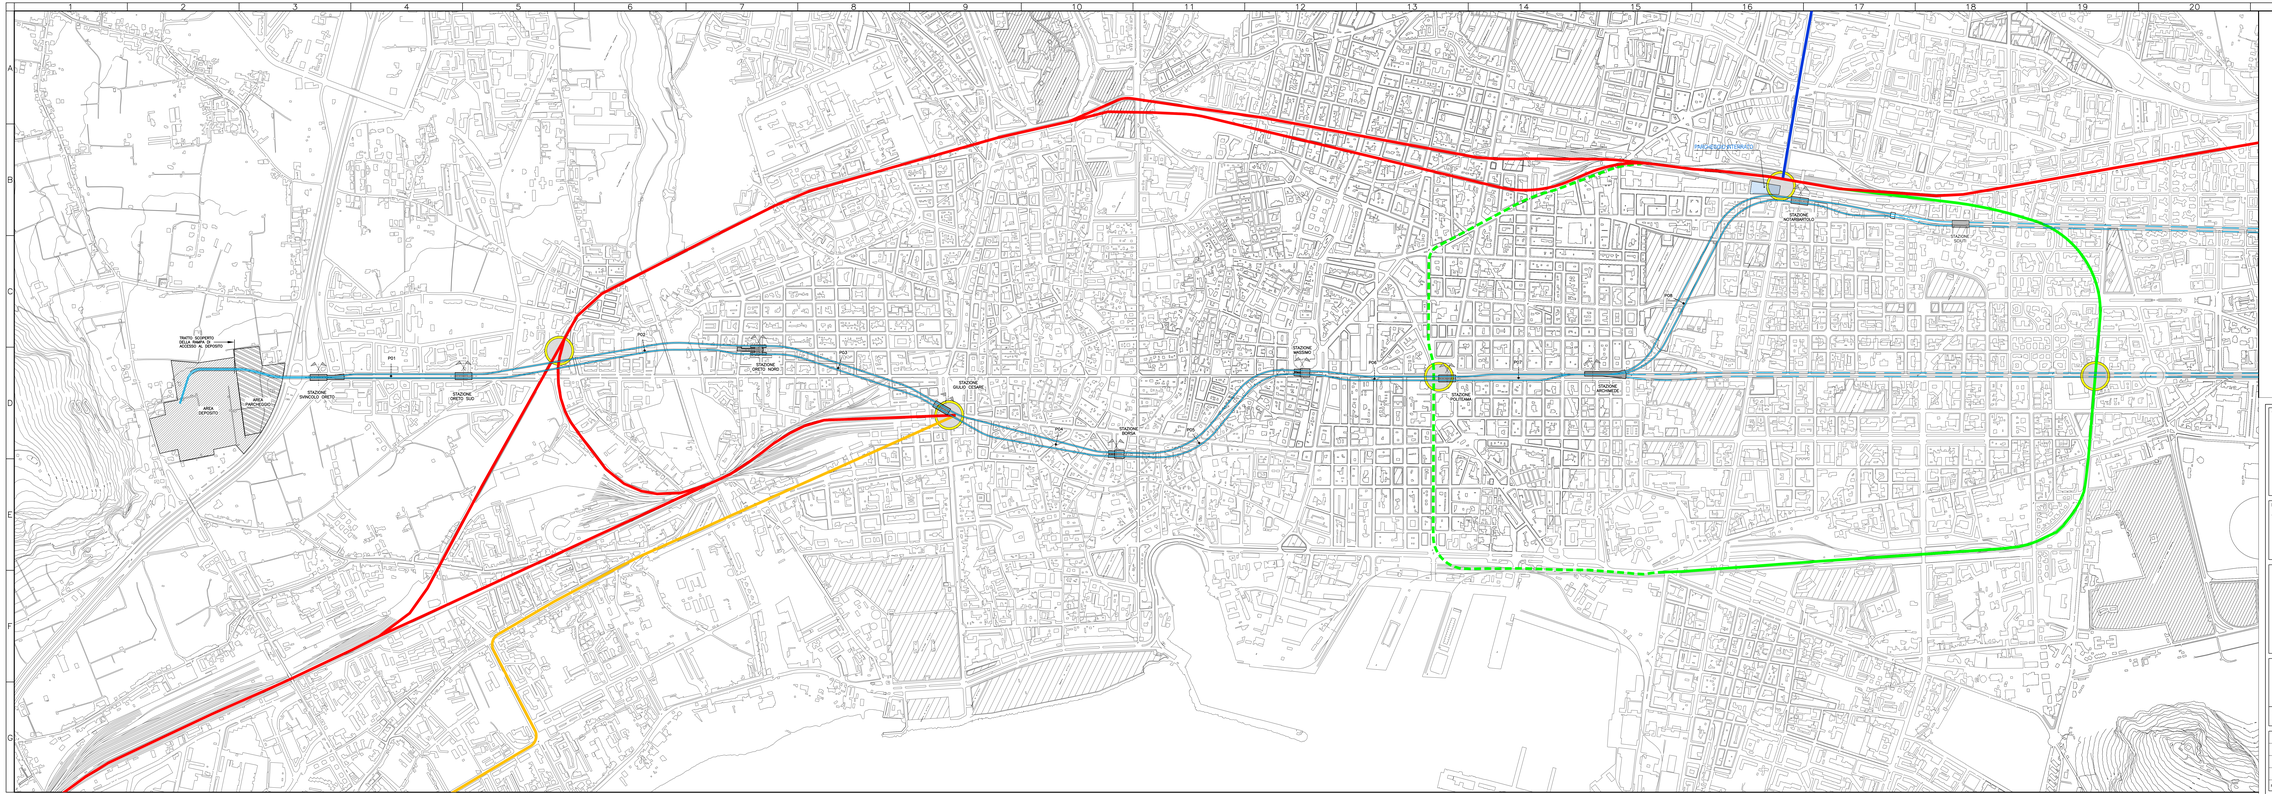

LEGENDA

- METROPOLITANA LEGGERA (1ª TRATTA FUNZIONALE)
- METROPOLITANA LEGGERA (2ª TRATTA FUNZIONALE)
- LINEA FS PASSANTE FERROVIARIO
- NODI DI INTERSCAMBIO
- LINEA TRAMVIARIA (L.DA VINCI - STAZIONE NOTARBARTOLO)
- LINEA TRAMVIARIA (ROCCELLA - STAZIONE CENTRALE)
- ANELLO FERROVIARIO ESISTENTE
- ANELLO FERROVIARIO DI PROGETTO

COMMITTENTE

COMUNE DI PALERMO
AREA INFRASTRUTTURE E TERRITORIO

PROGETTISTA
ATI:

A.Consorzi Territorio · LOMBARDI-RECO · DOMENICO PERRAULT ARCHITECTE

METROPOLITANA AUTOMATICA LEGGERA DELLA CITTA' DI PALERMO
PRIMA LINEA
TRATTA FUNZIONALE ORETO/NOTARBARTOLO

PROGETTO PRELIMINARE

PLANIMETRIA INTERCONNESSIONI CON IL TRASPORTO PUBBLICO ESISTENTE E PROGRAMMATO

COMMESSA	FASE	COMPARTO	DOCUMENTO	REV.	SCALA	NOME FILE
MPA1	PP	INT	INPF02	1	1:5000	INT_INPF02_1.dwg

PROGETTISTA

REV.	DATA	DESCRIZIONE	REDATTO	CONTROLLATO	APPROVATO	AUTORIZZATO
1	AGOSTO 2008	AGGIORNAMENTO DATA DI CONSEGNA E ASSORNAMENTO ELABORATO	Ambrenti	Checchi	Checchi/D'Alcidi	Pacifelli
0	GIUGNO 2008	EMISSIONE ELABORATI OPERE CIVILI	Ambrenti	Checchi	Checchi/D'Alcidi	Pacifelli