

DEVIAZIONI DI PROGETTO - scala 1:1000

LEGENDA:

FOGNAITURA — ENEL MT.

RETE IDRICA — ENEL BT.

CONDOTTA GAS M.P. — TELECOM

(4 e 5) specie - prot. media cm 60

CONDOTTA GAS B.P. — WIND


(6 e 7) specie - prot. media cm 80

CONDOTTA GAS B.P. Acciaio — FASTWEB


(8) specie - prot. media cm 80

ILLUMINAZIONE PUBBLICA

STAZIONE SVINCOLO ORETO

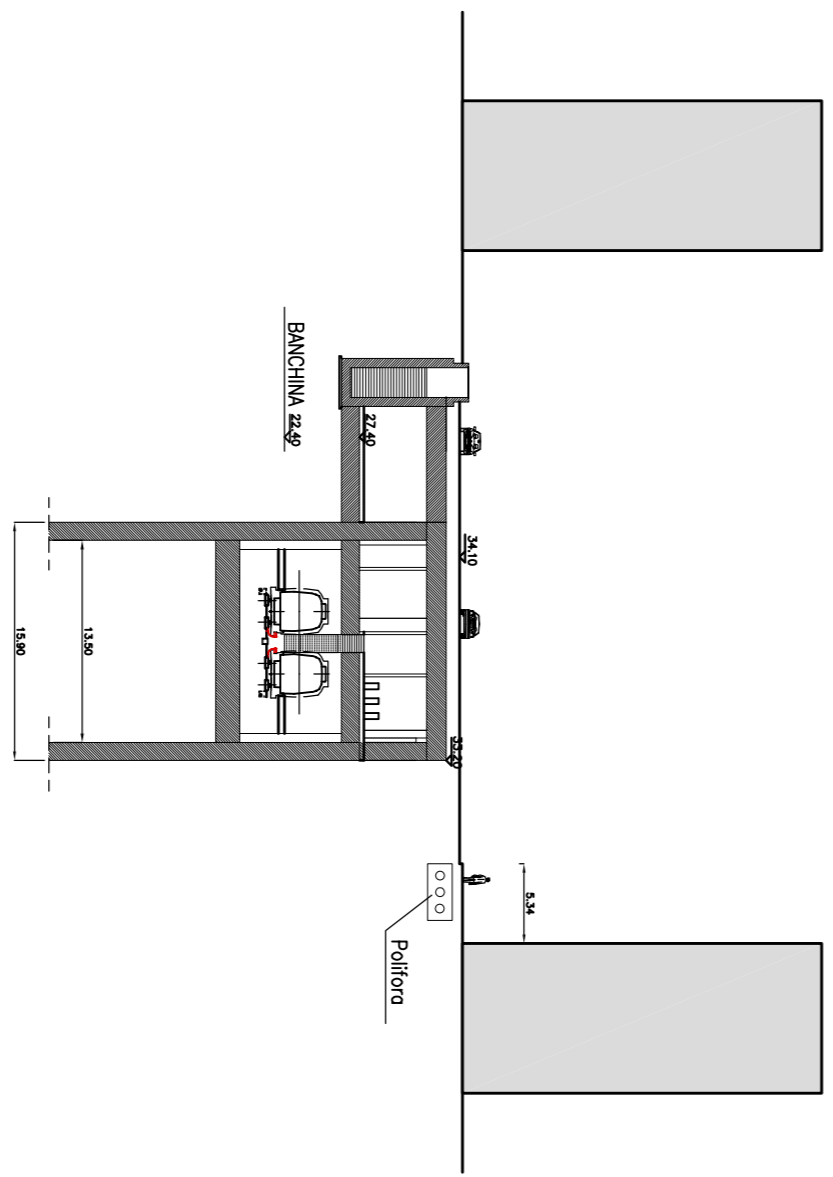

SEZIONE A-A - scala 1:500

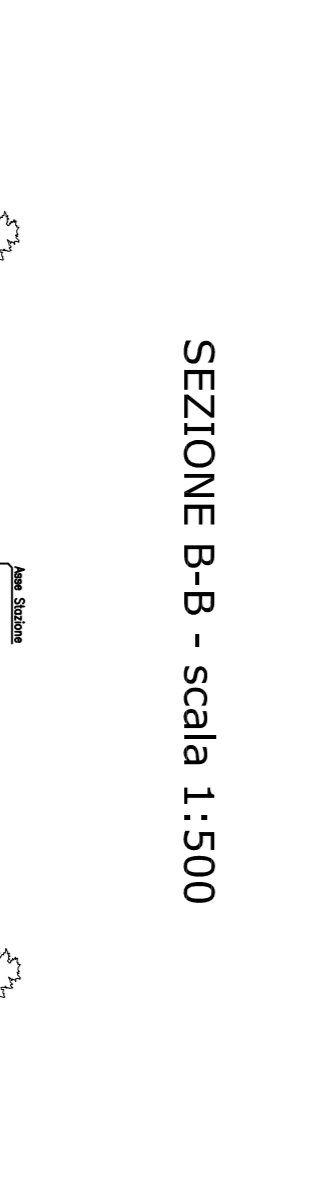

SEZIONE B-B - scala 1:500

COMMITTENTE

COMUNE DI PALERMO

AREA INFRASTRUTTURE E TERRITORIO

PROGETTISTA

ATI:

SYS TRA (Gruppo Mediaset)

INGEGNERIA

MECO

LOMBARDI-REICQ INGEGNERIA S.R.L.

DOMINIQUE PERARULT ARCHITECTE

METROPOLITANA AUTOMATICA LEGGERA DELLA CITTÀ DI PALERMO

PRIMA LINEA

TRATTA FUNZIONALE ORETO/NOTARBARTOLO

PROGETTO PRELIMINARE

SOTTOSERVIZI

STAZIONE SVINCOLO ORETO - STATO ATTUALE E SISTEMAZIONE DEFINITIVA

FASE	COMPARTO	DOCUMENTO	REV.	SCALA	NOTE FILE
MPA1	PIP	INT	IN/PI/01	0	VARIE
INT	INT	IN/PI/01	0	VARIE	INT_LINPP01_0.dwg

REV.	DATA	DESCRIZIONE	REDAATTO	CONTROLLATO	APPROVATO	AUTORIZZATO
0	AGOSTO 2009	EMMISSIONE ELABORATI OPERE CIVILI PER CONSEGNA FINALE	Coluccia	Curi	Orecchia/Noia	Proietti