

DEVIAZIONI DI PROGETTO - scala 1:1000

LEGENDA:

FOGNATURA — ENEL M.T.

RETE IDRICA — ENEL BT.

CONDOTTA GAS M.P. — ENEL AT.

(4 e 5 specie - prof. media cm 60)


CONDOTTA GAS B.P. — TELECOM

(6 e 7 specie - prof. media cm 80)


CONDOTTA GAS B.P. Acciaio — WIND

(8 e 9 specie - prof. media cm 80)

ILLUMINAZIONE PUBBLICA — FASTWEB

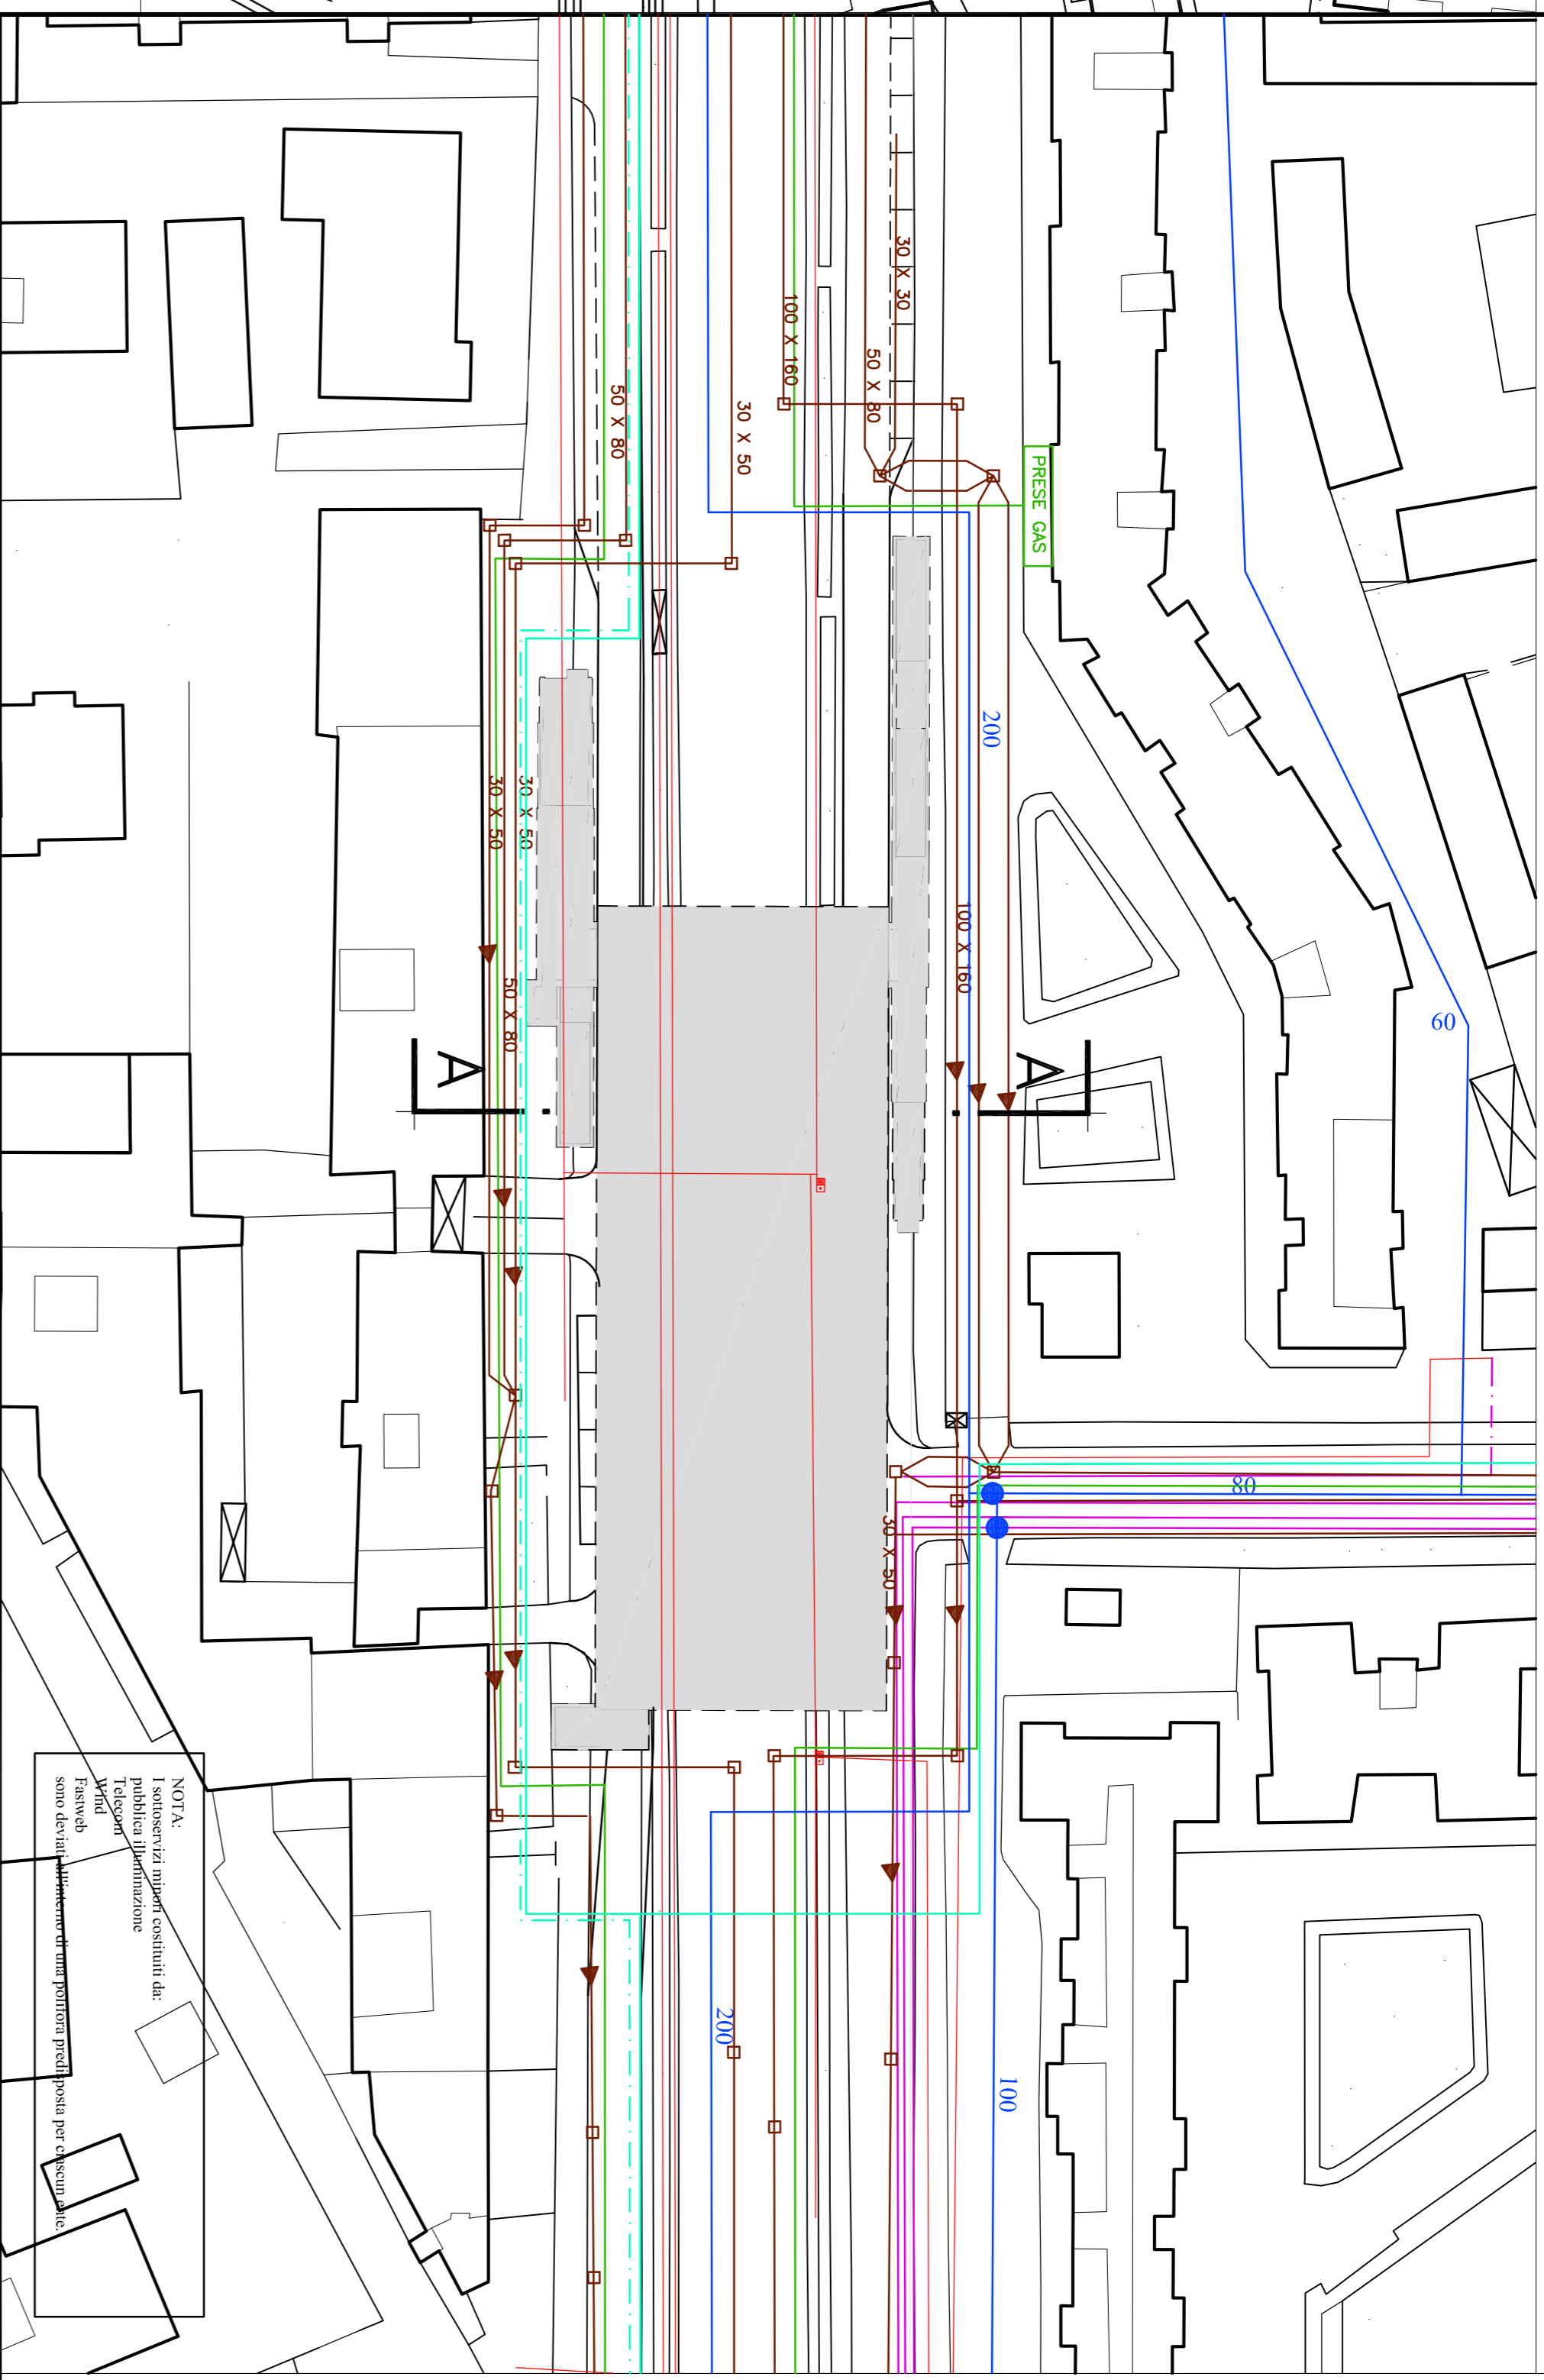

SEZIONE A-A - scala 1:500

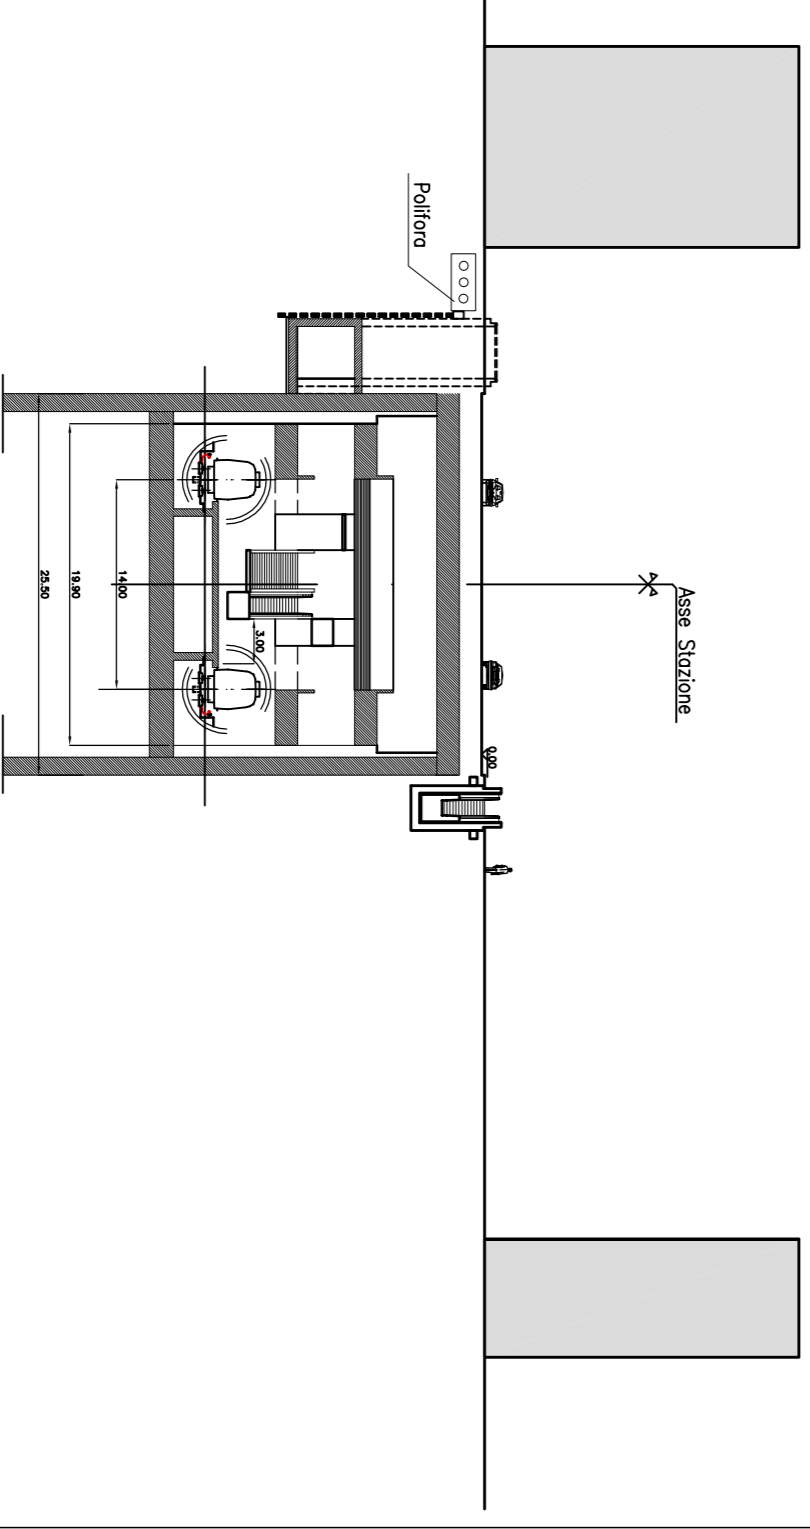

COMUNE DI PALERMO
AREA INFRASTRUTTURE E TERRITORIO

PROGETTISTA
ATI:

SYS TRA (Gruppo Mediana)

ENERGIZIA

MECO

LOMBARDI-REICQ INGENNERIA S.R.L.

DOMINIQUE PERARULT ARCHITECTE

METROPOLITANA AUTOMATICA LEGGERA DELLA CITTÀ DI PALERMO
PRIMA LINEA
TRATTA FUNZIONALE ORETO/NOTARBARTOLO
PROGETTO PRELIMINARE

SOTTOSERVIZI
STAZIONE ORETO SUD - STATO ATTUALE E SISTEMAZIONE DEFINITIVA

COMMESSA	FASE	COMPARTO	DOCUMENTO	REV.	SCALA	NOIIE FILE
MPA1	PIP	INT	INPP02	0	VARIE	INT_INPP02_0.dwg

REV.	DATA	DESCRIZIONE	REDAATTO	CONTROLLATO	APPROVATO	AUTORIZZATO
0	AGOSTO 2009	EMISSIONE ELABORATI OPERE CIVILI PER CONSEGNA FINALE	Calabrese	Curi	Orsichio Nicolò	Proietti