



LEGENDA:


FOGNATURA	ENEL MT.
RETE IDRICA	ENEL BT.
CONDOTTA GAS M.P. (4 e 5 specie - poli. media cm 60)	ENEL AT.
CONDOTTA GAS B.P. Ghisa (6 e 7 specie - poli. media cm 80)	TELECOM
CONDOTTA GAS B.P. Acciaio (8 e 9 specie - poli. media cm 80)	WIND
ILLUMINAZIONE PUBBLICA	FASTWEB

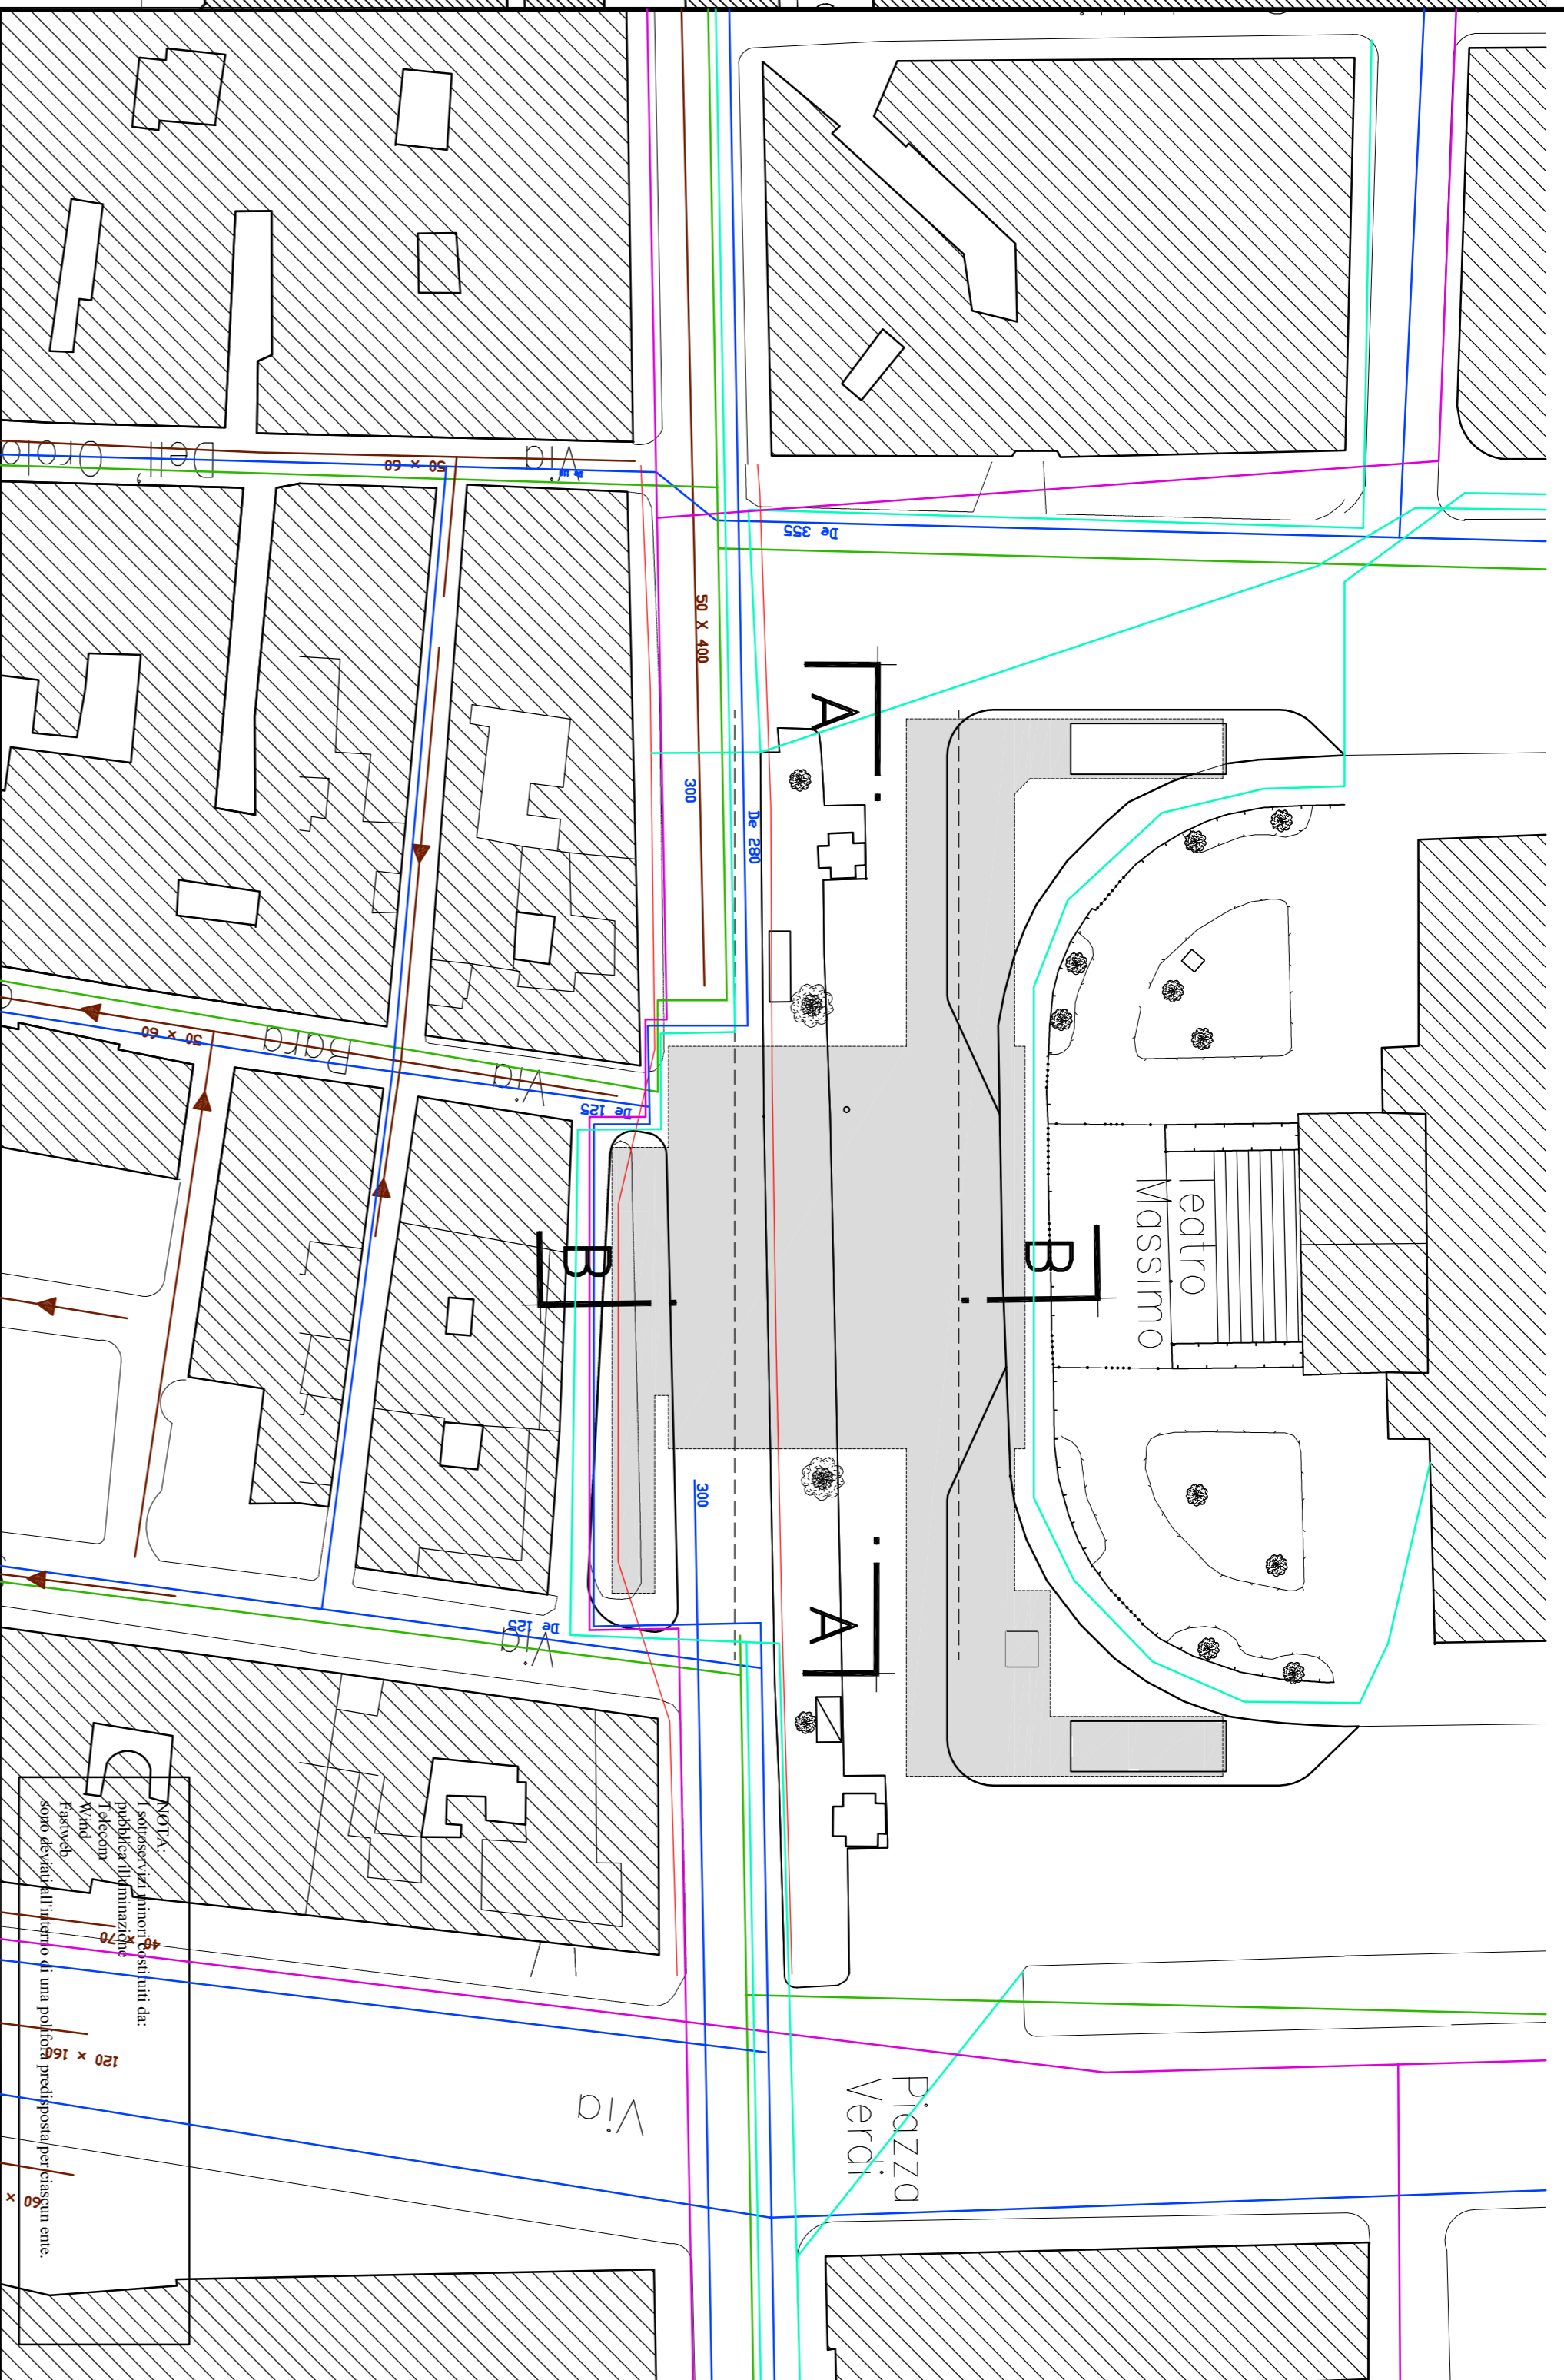

SEZIONE A - A
scala 1:500

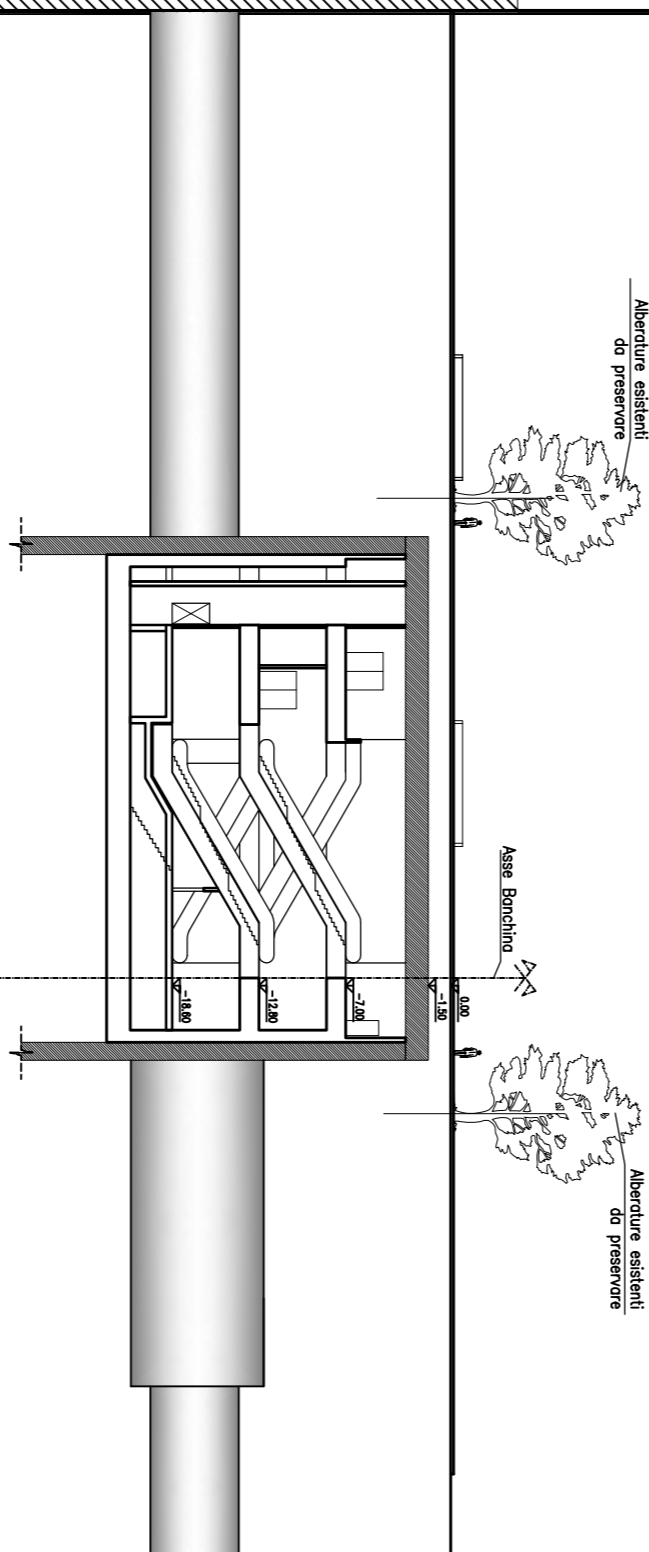

SEZIONE B - B
scala 1:500

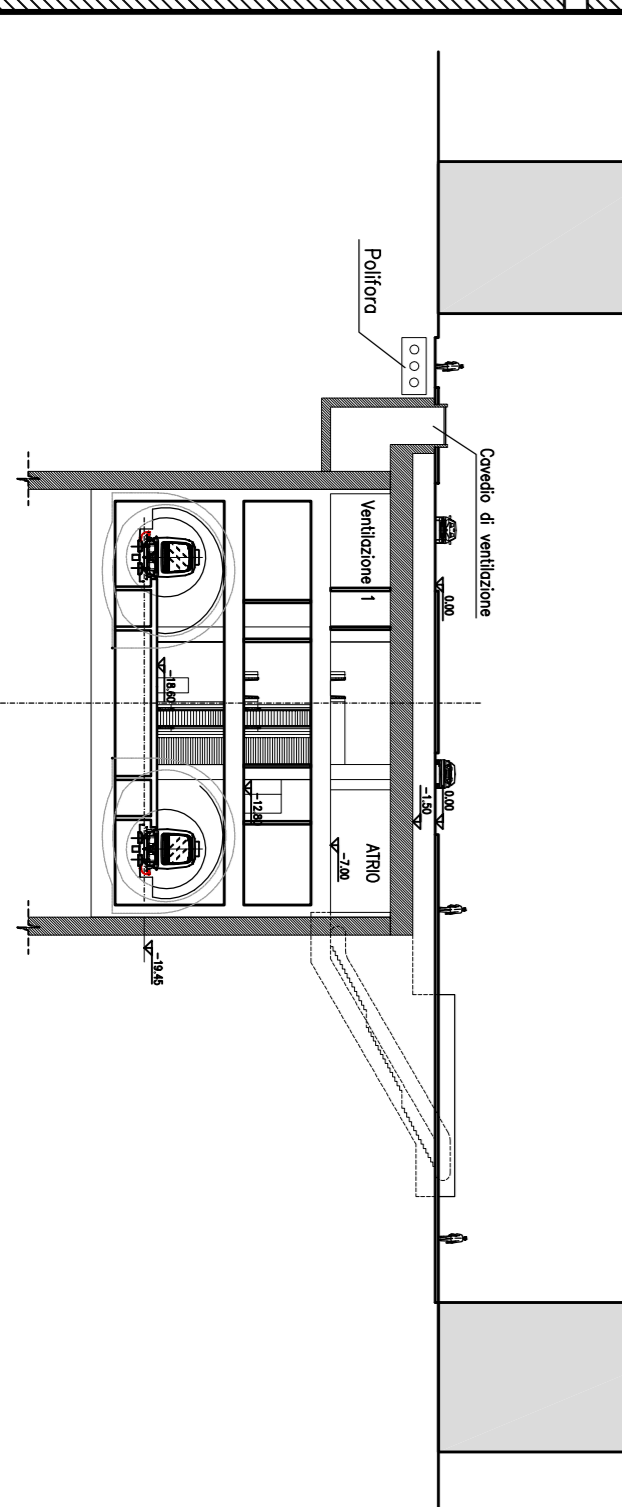

COMMITTENTE



COMUNE DI PALERMO
AREA INFRASTRUTTURE E TERRITORIO

PROGETTISTA

ATI:



METROPOLITANA AUTOMATICA LEGGERA DELLA CITTÀ DI PALERMO
PRIMA LINEA
TRATTA FUNZIONALE ORET/NOTARBARTOLO
PROGETTO PRELIMINARE

SOTTOSERVIZI
STAZIONE MASSIMO - STATO ATTUALE E SISTEMAZIONE DEFINITIVA

COMMESSA	FASE	COMPARTO	DOCUMENTO	REV	SCALA	NOIE FILE
MPAT1	PP	INT1	INPP106	0	VARIE	INT_LINPP06_0.dwg

REV.	DATA	DESCRIZIONE	REDAATTO	CONTROLLATO	APPROVATO	AUTORIZZATO
0	AGOSTO 2009	EMMISSIONE ELABORAZIONI OPERE CIVILI PER CONSEGNA FINALE	Calabrese	Curi	Domènico Nicolosi	Proietti