




DEVIAZIONI DI PROGETTO - scala 1:1000

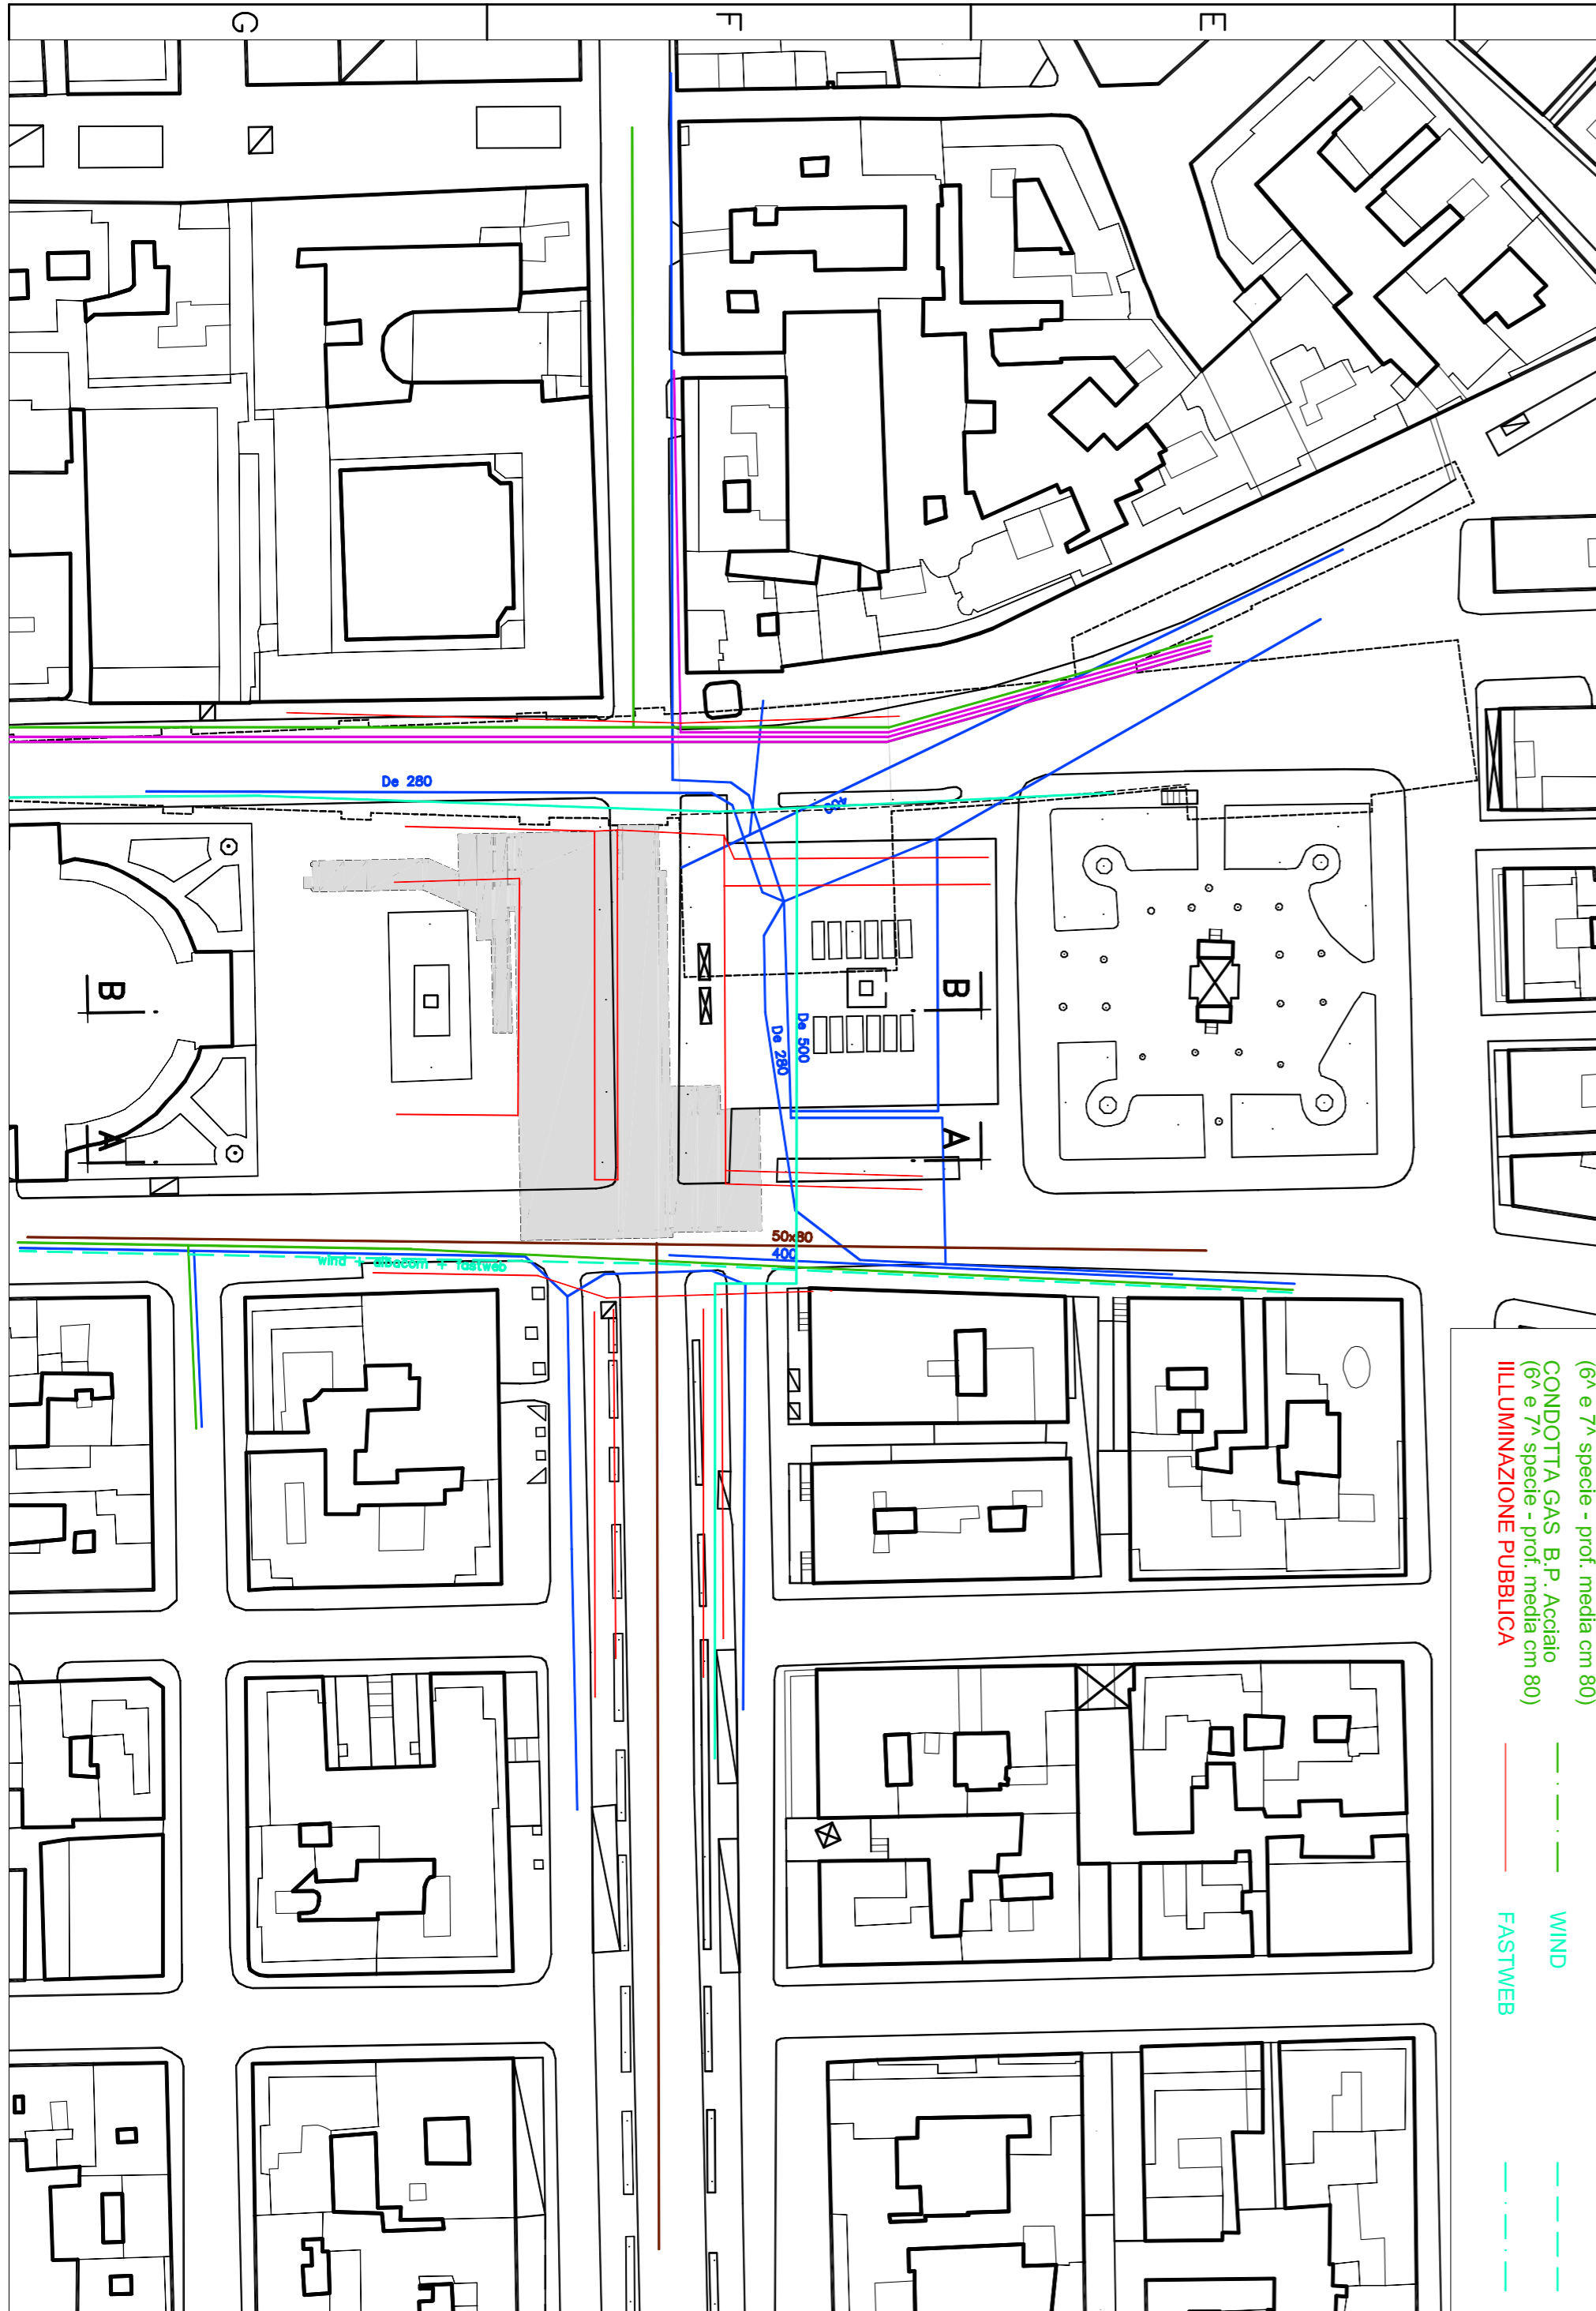

- LEGENDA:**
- FOGNATURA
  - RETE IDRICA
  - CONDOTTA GAS M.P.
  - CONDOTTA GAS S.P.
  - CONDOTTA GAS B.P.
  - ILLUMINAZIONE PUBBLICA
  - ENEL M.T.
  - ENEL B.T.
  - ENEL A.T.
  - TELECOM
  - WIND
  - FASTWEB

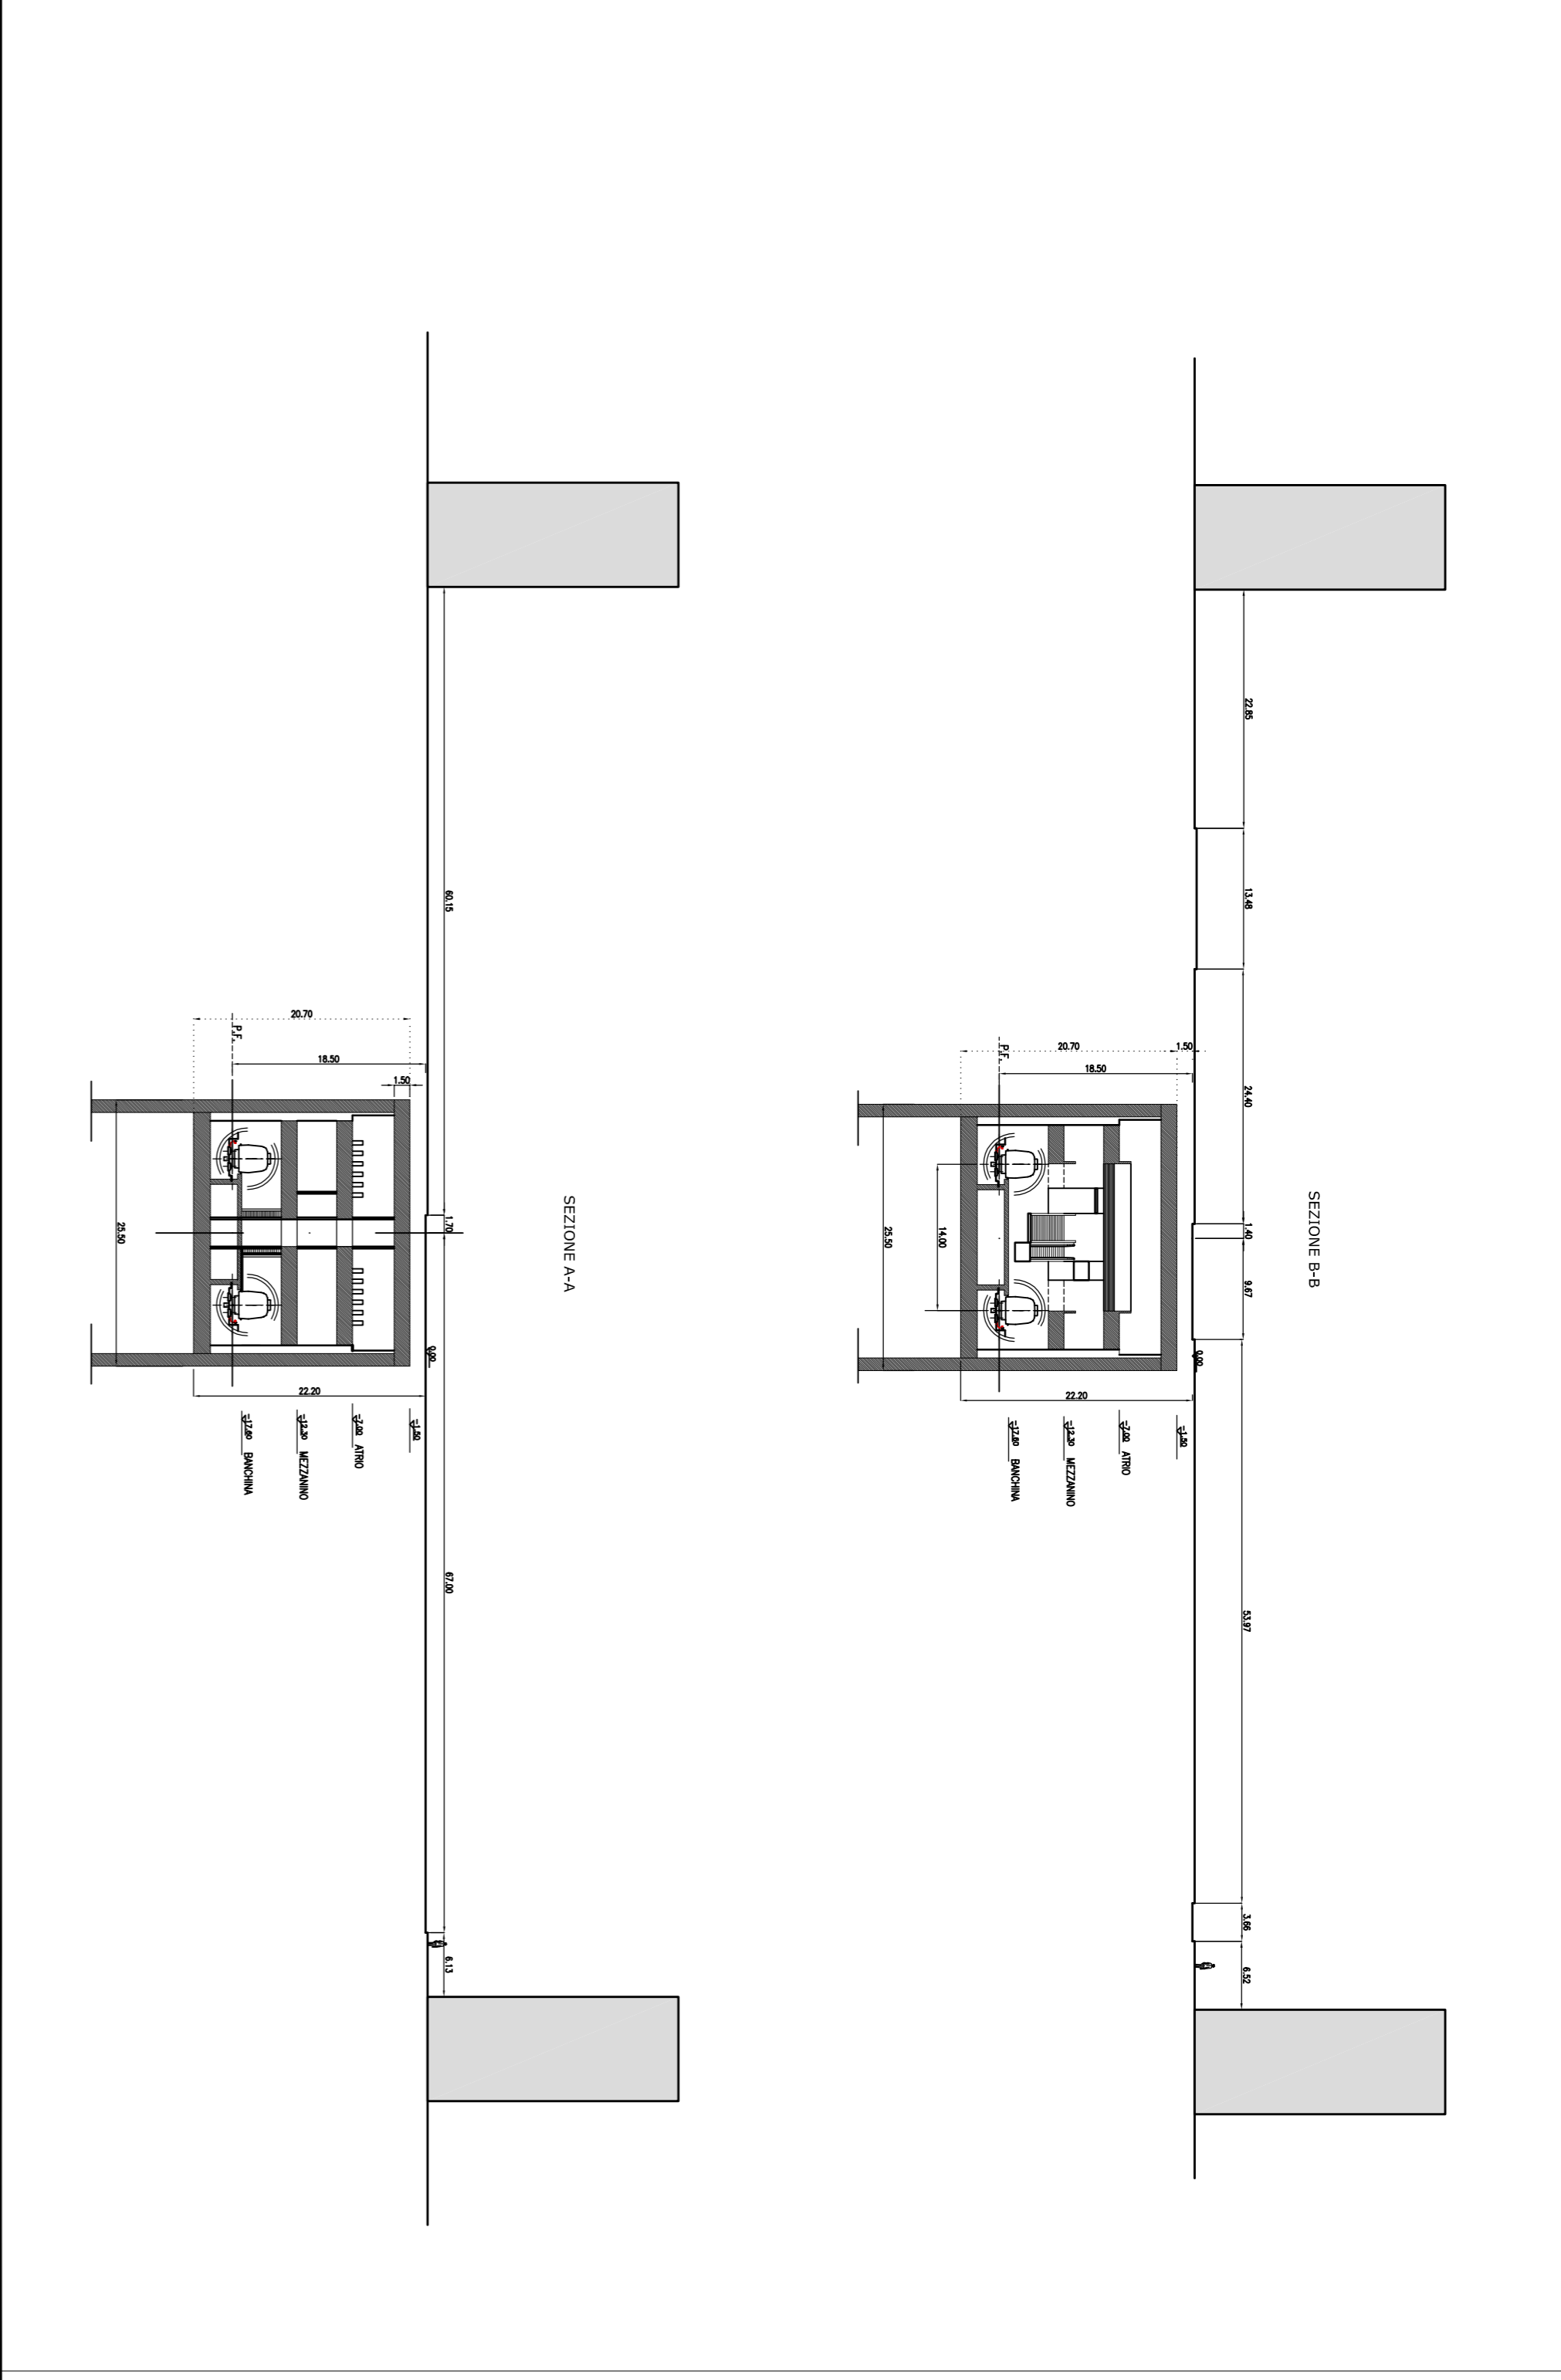

DEVIAZIONI DI PROGETTO  
scala 1:500

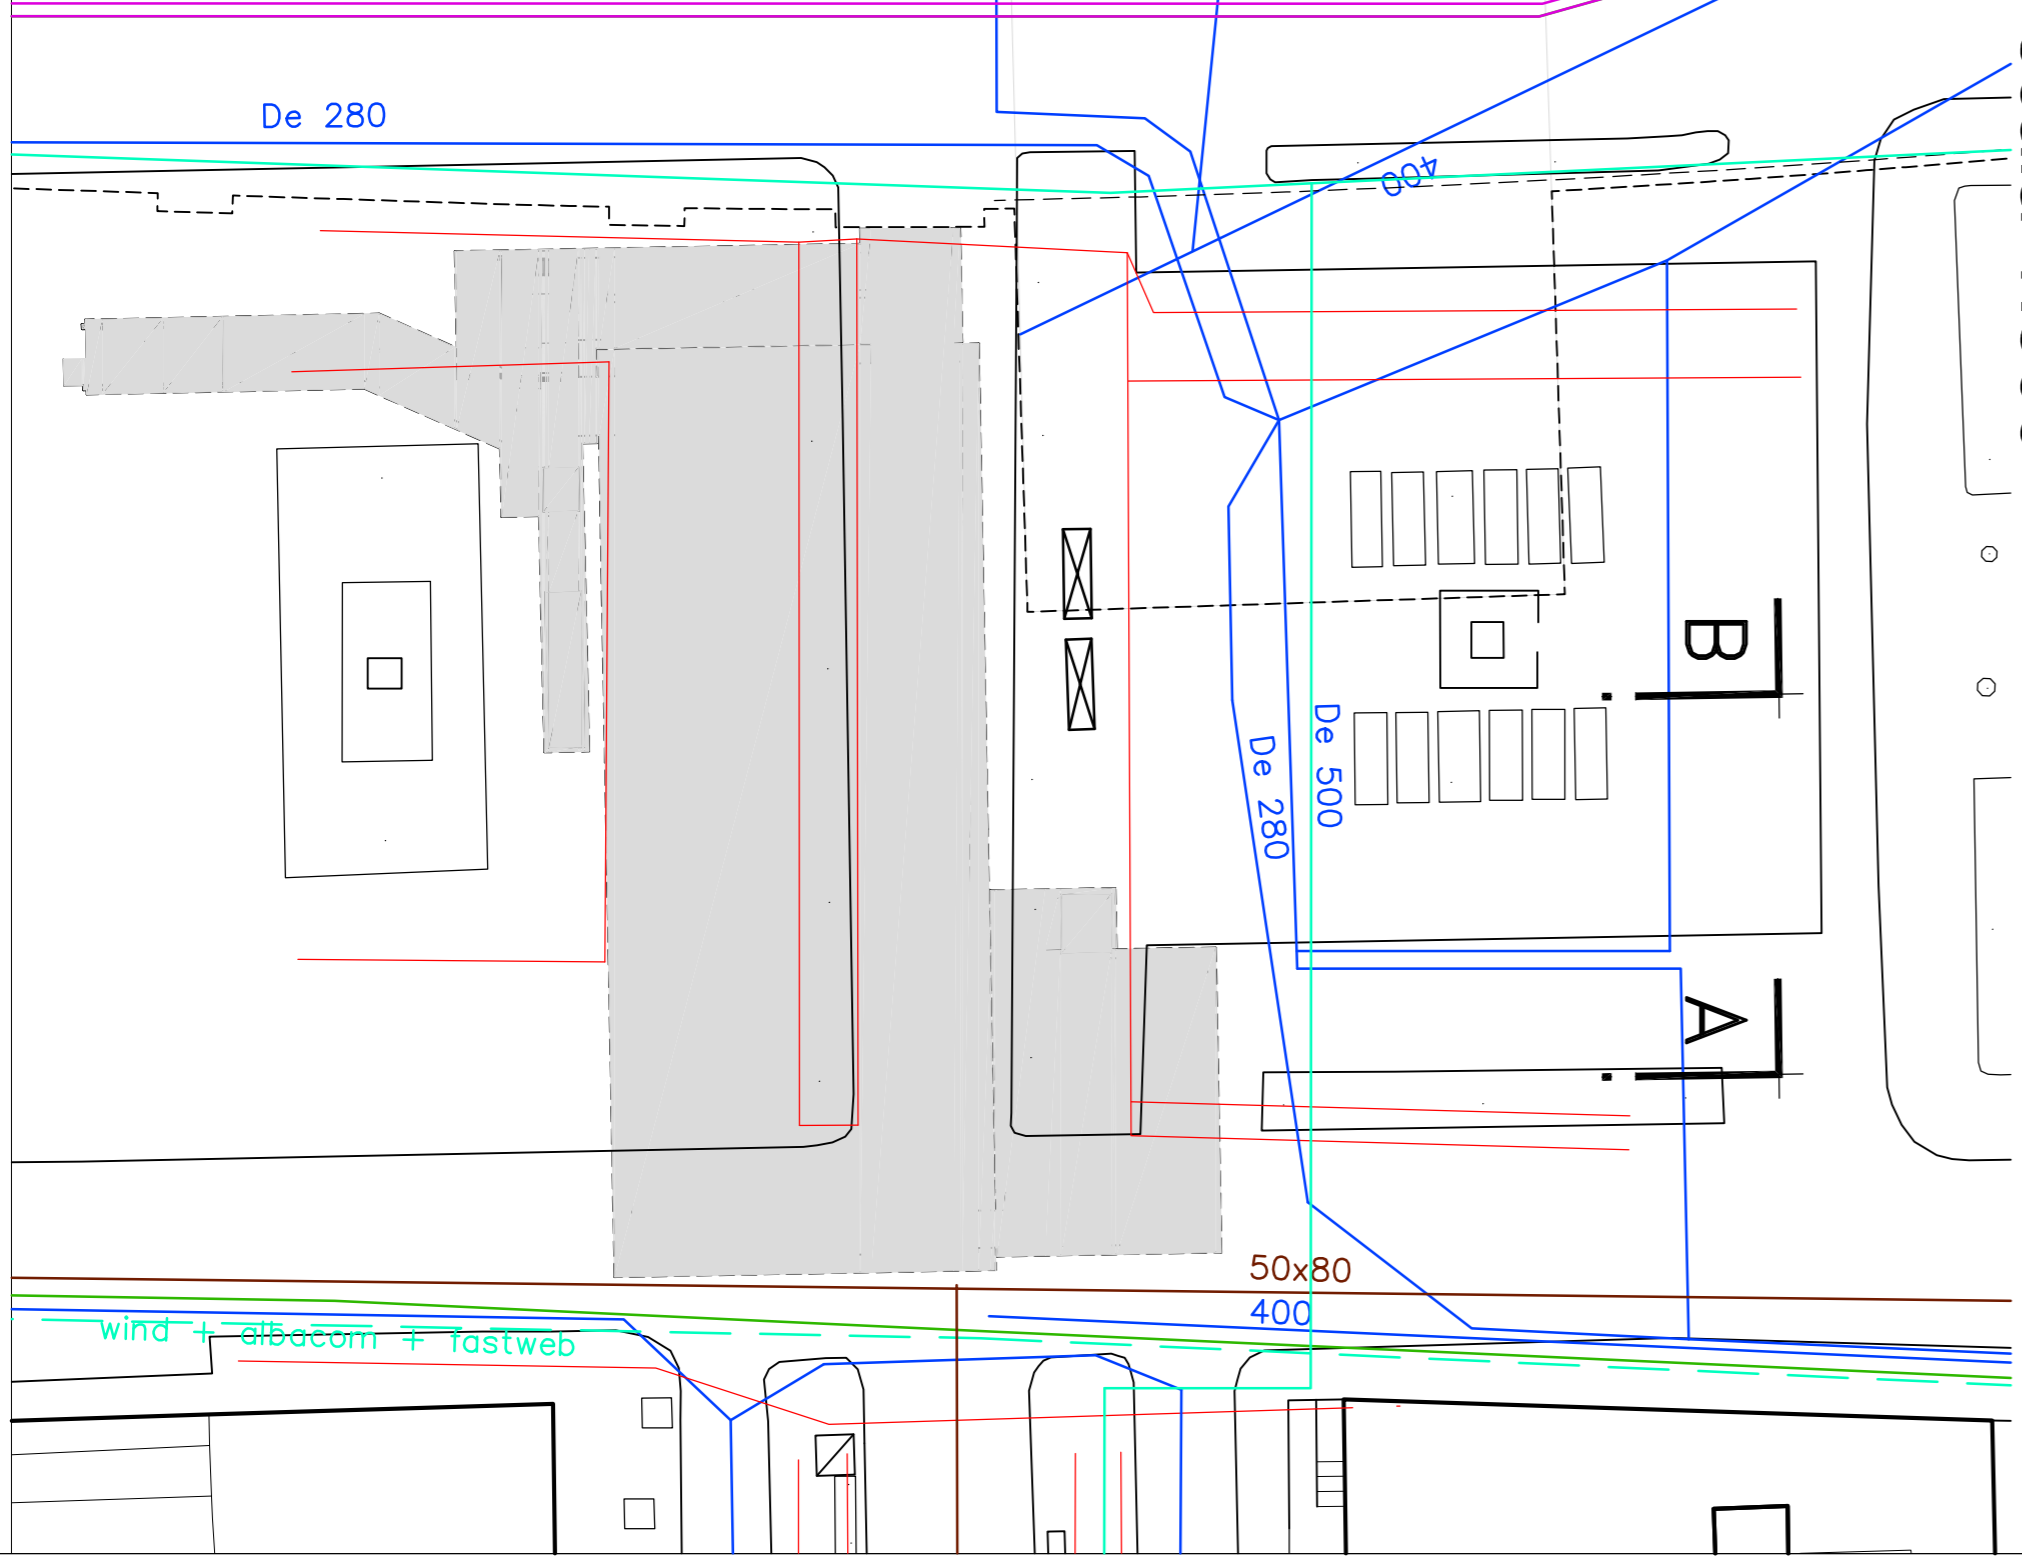

COMMITTENTE  
**COMUNE DI PALERMO**  
AREA INFRASTRUTTURE E TERRITORIO

PROGETTISTA  
ATI:  
**SYS TRA**  
**INGEGNERIA**  
**INECO**  
**LOMBARDI-REICO**  
**DOMINIQUE PERARULTI**  
ARCHITETTE

METROPOLITANA AUTOMATICA LEGGERA DELLA CITTÀ DI PALERMO  
PRIMA LINEA  
TRATTA FUNZIONALE ORETANO/TARBARTOLO  
PROGETTO PRELIMINARE

STAZIONE POLITEAMA - STATO ATTUALE E SISTEMAZIONE DEFINITIVA

SOTTOSERVIZI

COMMESSA	FASE	COMPARTO	DOCUMENTO	REV.	SCALA	NOME FILE
MPA1	PIP	INT	IN/PI/07	0	VARIE	INT_INP/07_0.dwg

REV.	DATA	DESCRIZIONE	REDAUTO	CONTROLLATO	APPROVATO	AUTORIZZATO
0	AGOSTO 2008	EMISSIONE ELABORATI OPERE CIVILI PER CONSEGNA FINALE	Caduta	Giulio	Checcchia Nicolò	Proietti