

DEVIAZIONI DI PROGETTO - scala 1:1000

LEGENDA:

FOGNATURA — ENEL MT.

RETE IDRICA — ENEL BT.


CONDOTTIA GAS M.P. (4 e 5" specie - pol. media cm 60) — ENEL AT.

CONDOTTIA GAS B.P. (6" e 7" specie - pol. media cm 80) — TELECOM

CONDOTTIA GAS B.P. (8" e 9" specie - pol. media cm 80) — WIND

ILLUMINAZIONE PUBBLICA — FASTWEB

SEZIONE A-A
scala 1:500

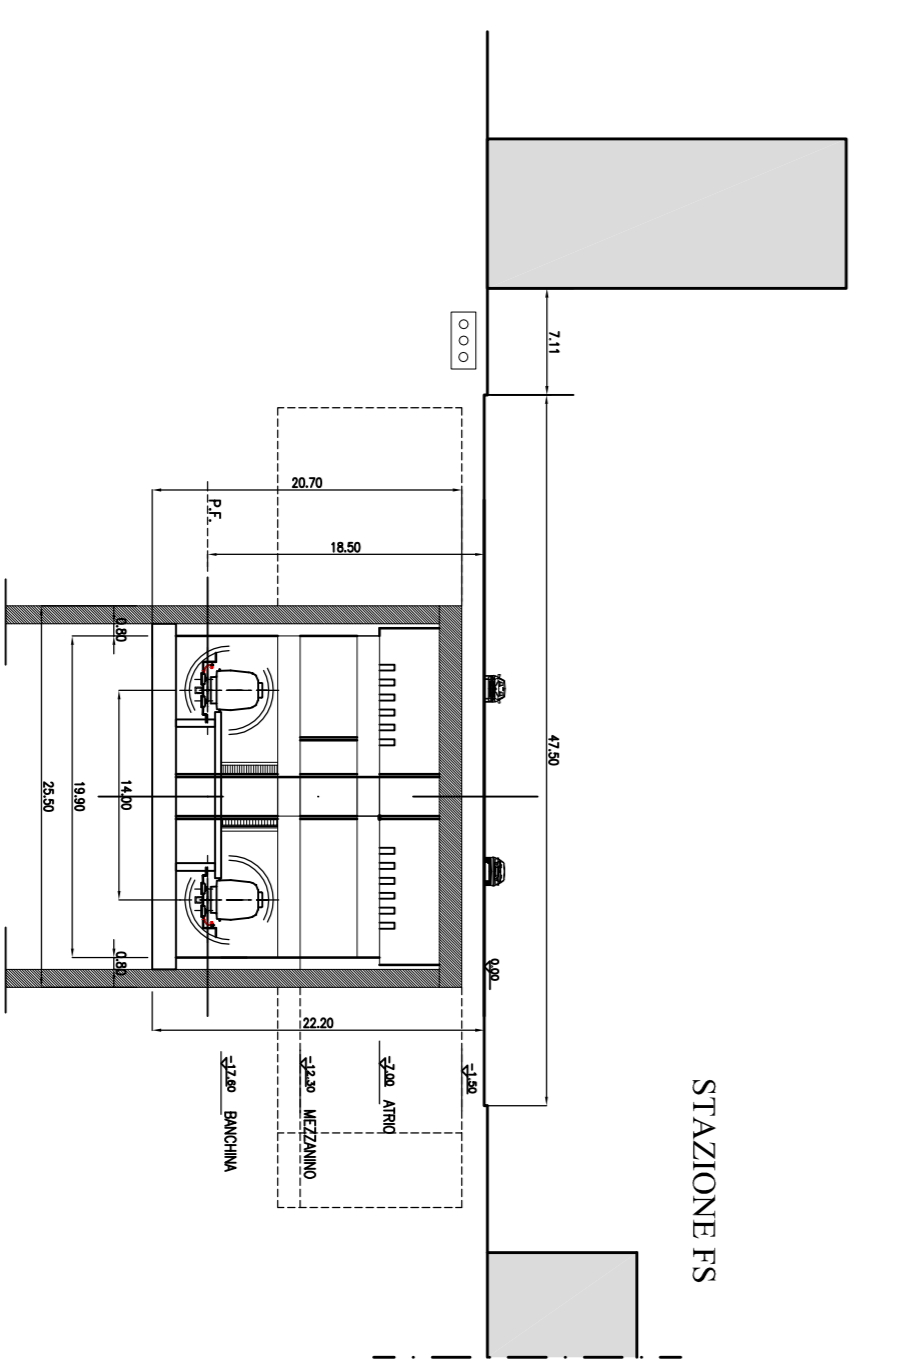

COMUNE DI PALERMO
AREA INFRASTRUTTURE E TERRITORIO

PROGETTISTA
ATI:

SYS TRA (Gruppo Mediaset)

ENERGIZIA

MECO

LOMBARDI-REICQ INGEGNERIA S.R.L.

DOMINIQUE PERARULTI ARCHITECTE

METROPOLITANA AUTOMATICA LEGGERA DELLA CITTÀ DI PALERMO
PRIMA LINEA
TRATTA FUNZIONALE ORETON/NOTARBARTOLO
PROGETTO PRELIMINARE

SOTTOSERVIZI
STAZIONE NOTARBARTOLO - STATO ATTUALE E SISTEMAZIONE DEFINITIVA

COMMESSA	FASE	COMPARTO	DOCUMENTO	REV.	SCALA	NOIIE FILE
MPA1	PP	INT	INPP109	0	XX	INT_INPP09_0.dwg

REV.	DATA	DESCRIZIONE	REDAVTO	CONTROLLATO	APPROVATO	AUTORIZZATO
0	AGOSTO 2009	EMMISSIONE ELABORATI OPERE CIVILI PER CONSEGNA FINALE	Calabrese	Curi	Orsichiodi Nicolò	Pignatelli

NOTA:
I servizi sono contenuti in
pubbliche illuminazione
7 dicembre
2009
Sono devianti all'interno di una pedana predisposta per ciascun ente.