STATO DI FATTO- scala 1:1000

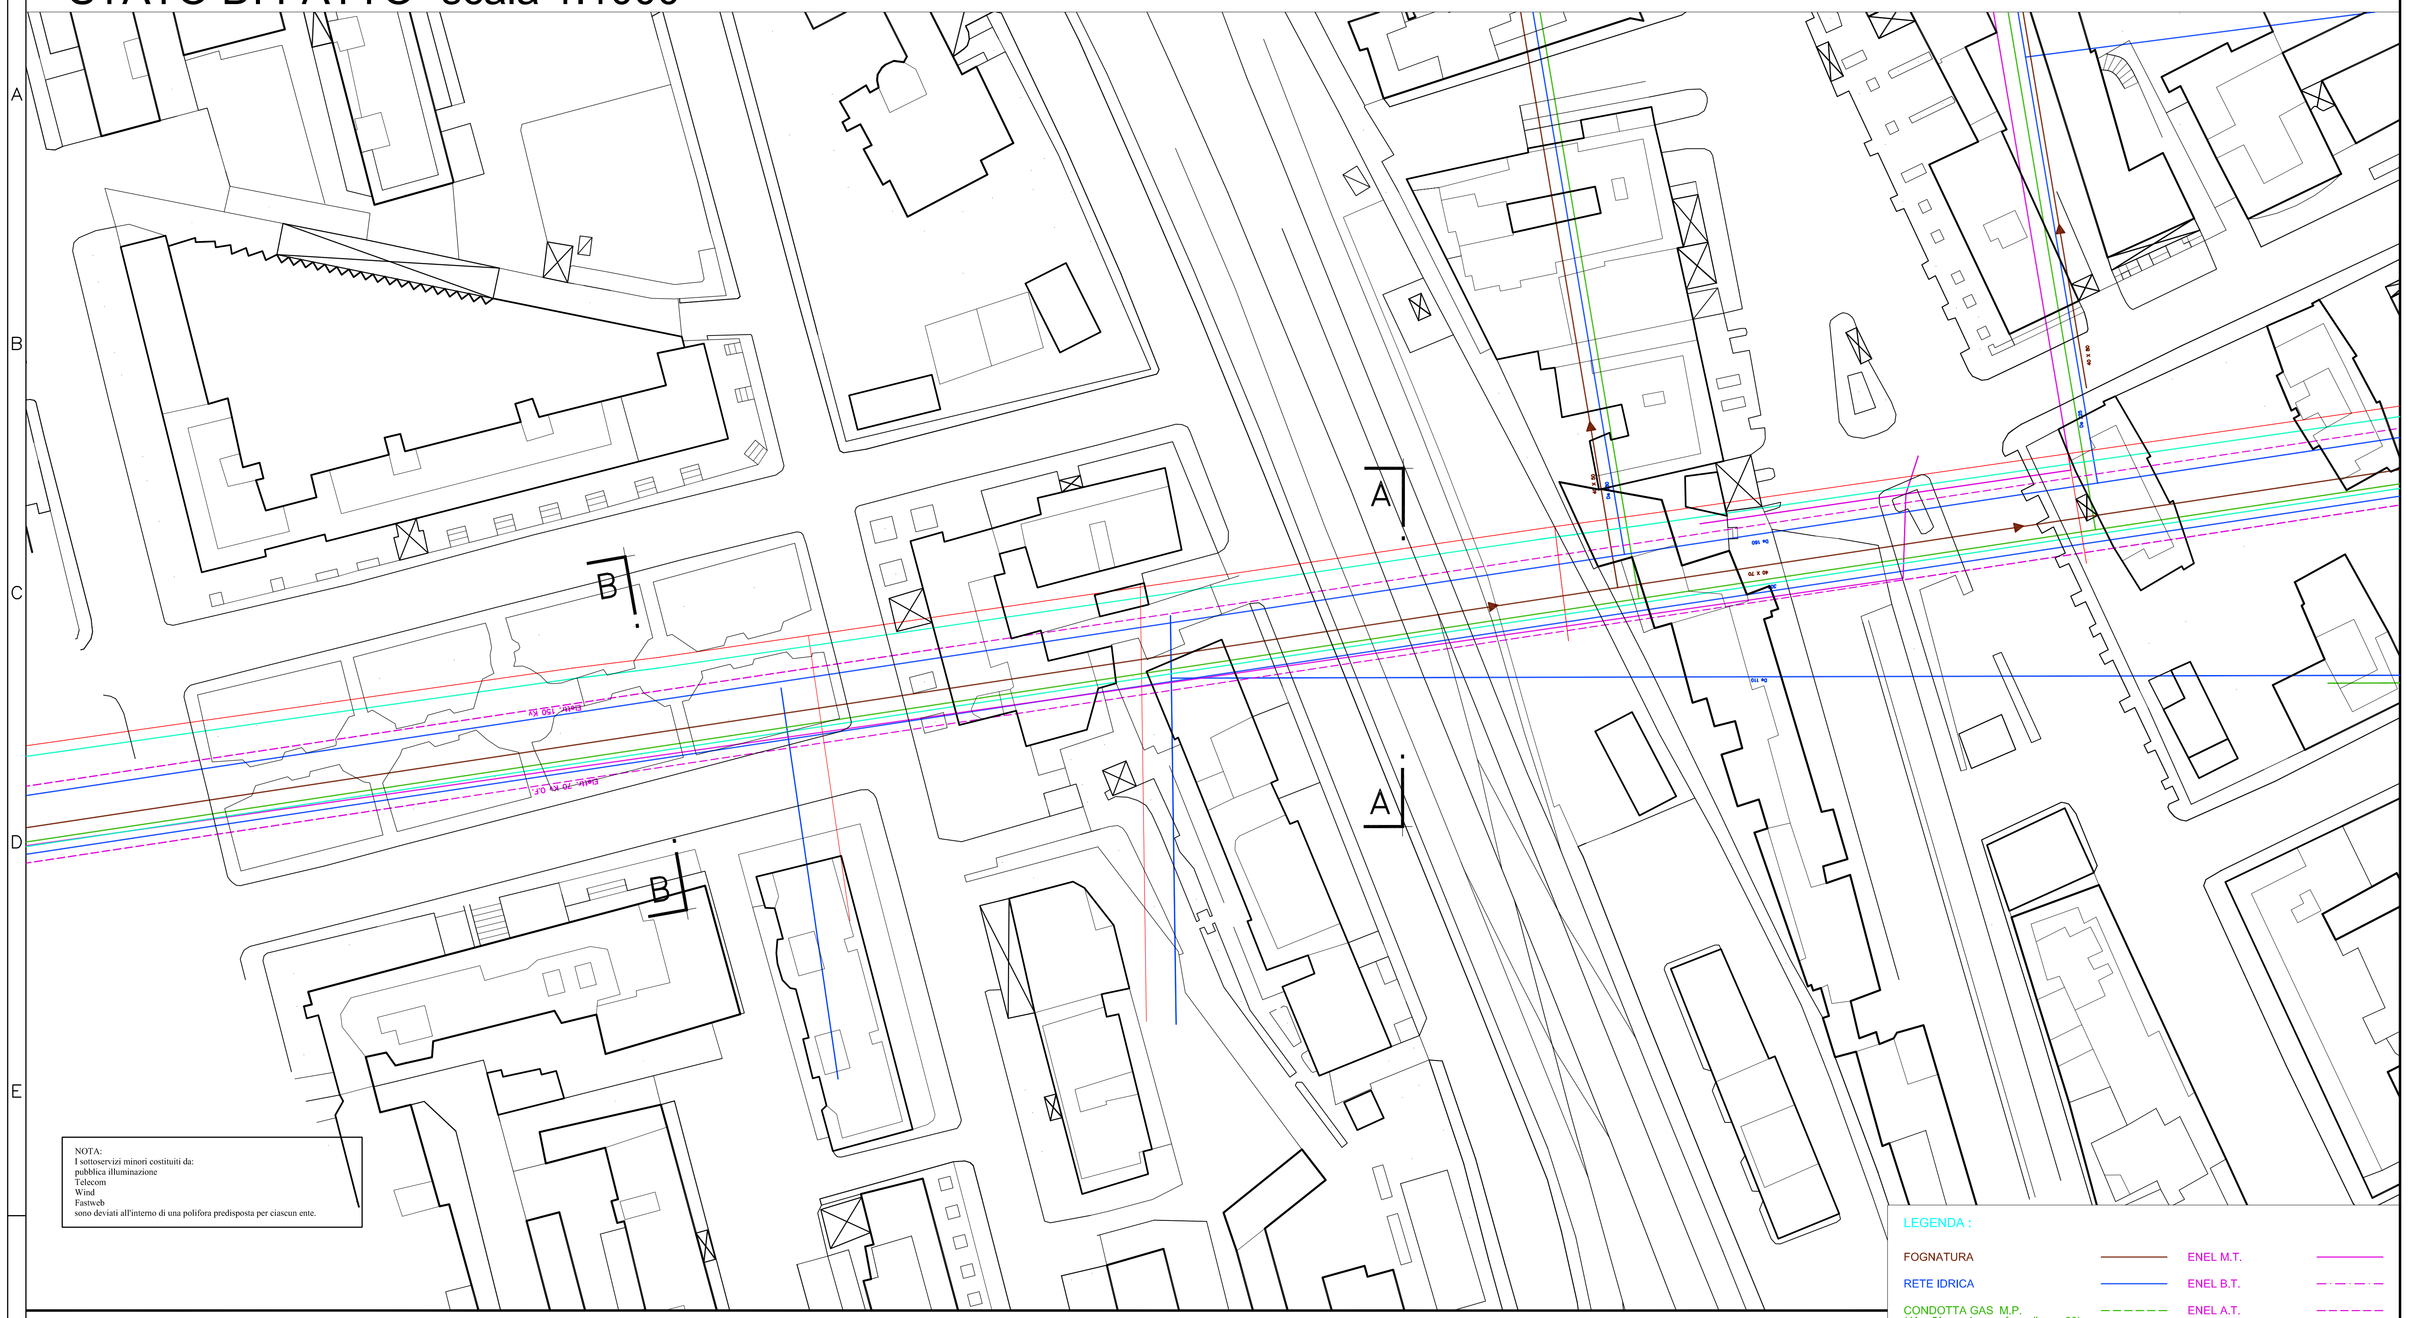

DEVIAZIONI DI PROGETTO - scala 1:1000

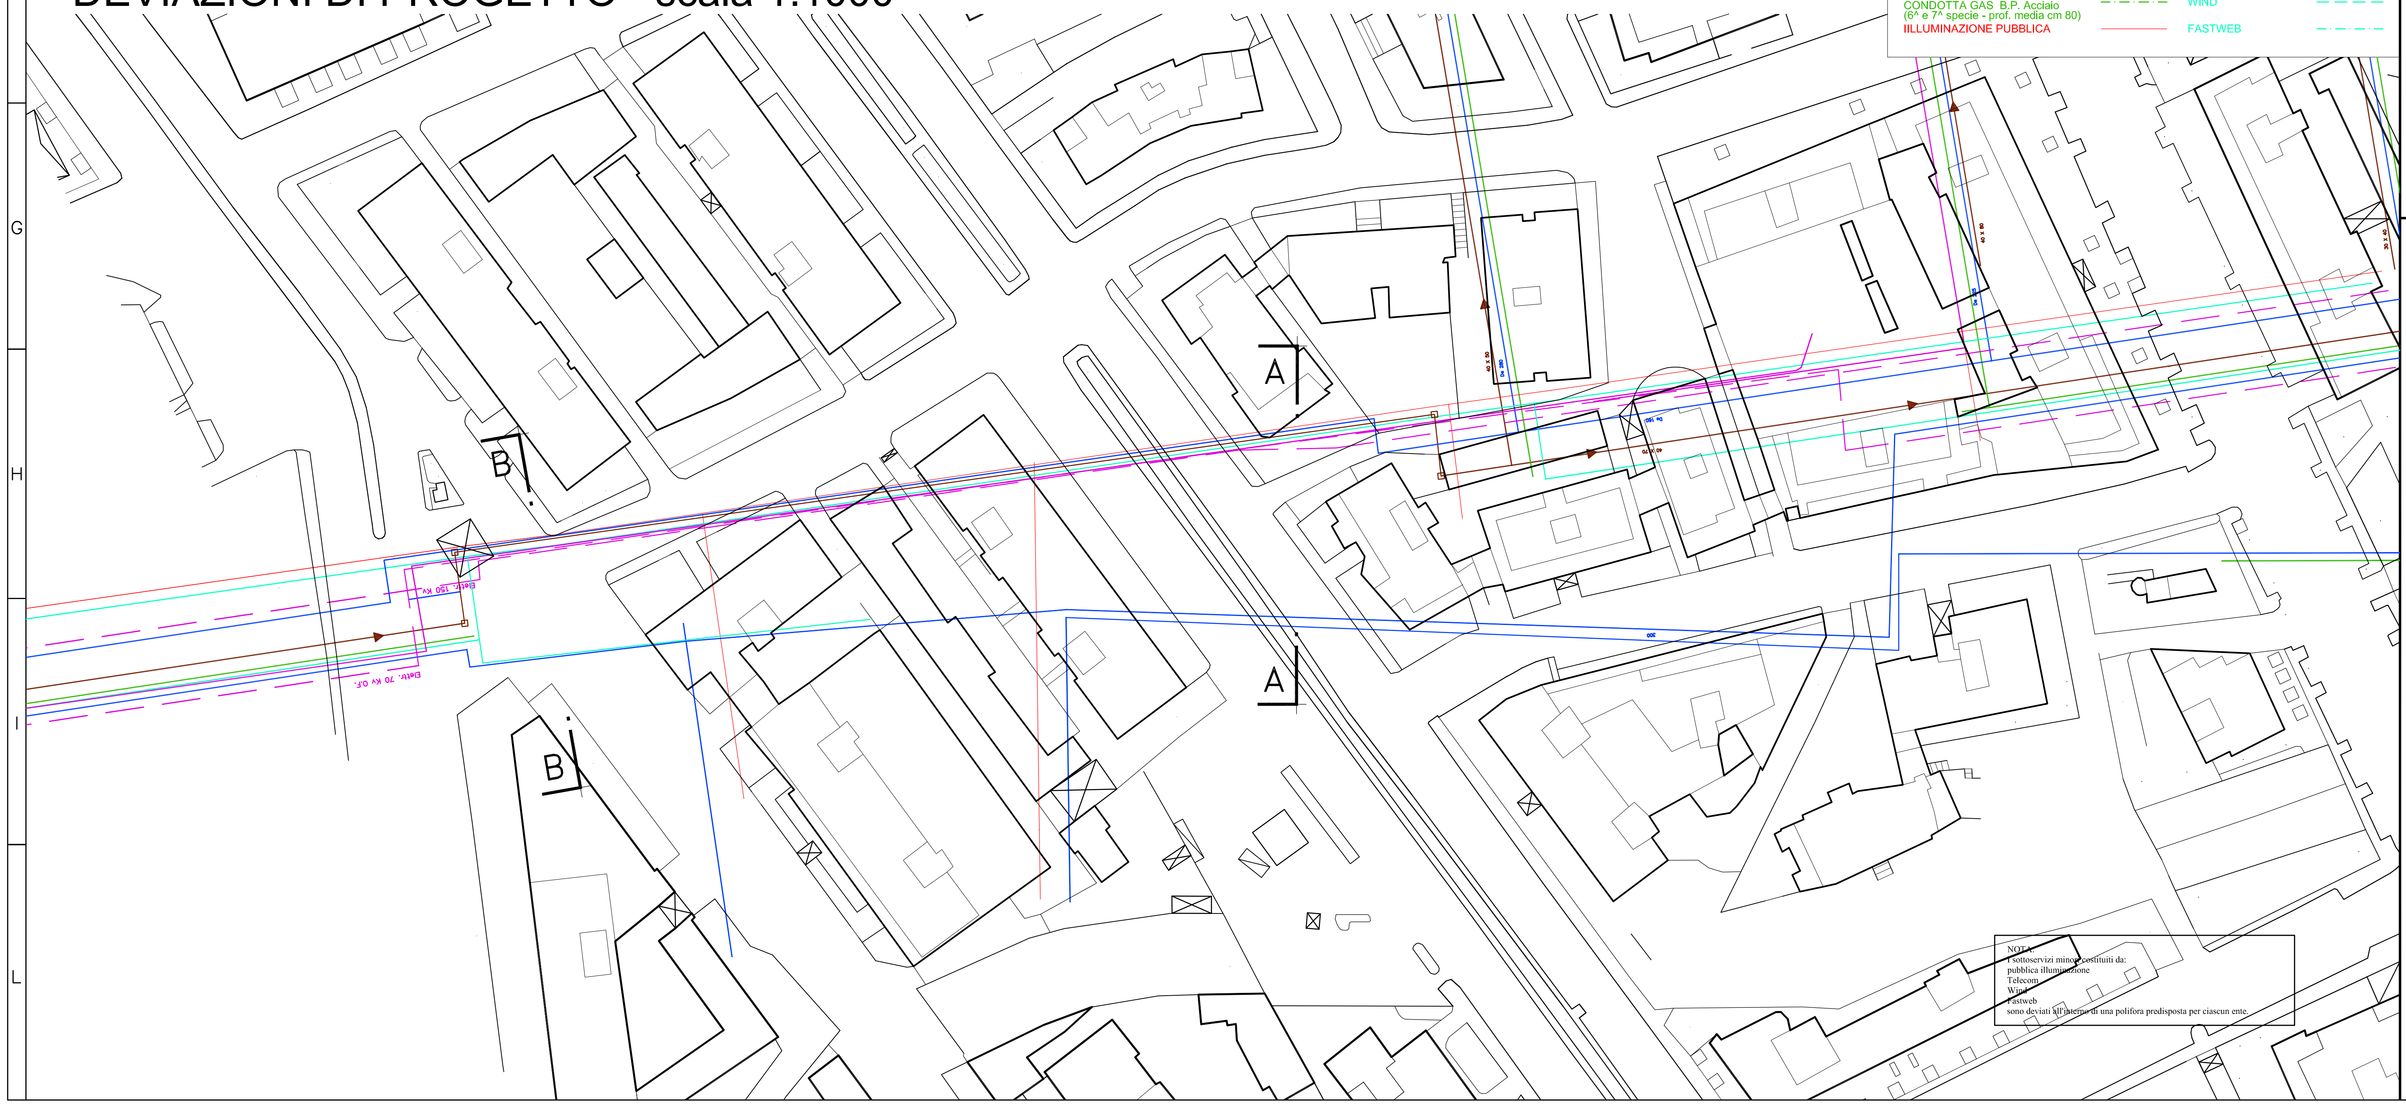

SEZIONI - scala 1:500

SEZIONE A - A

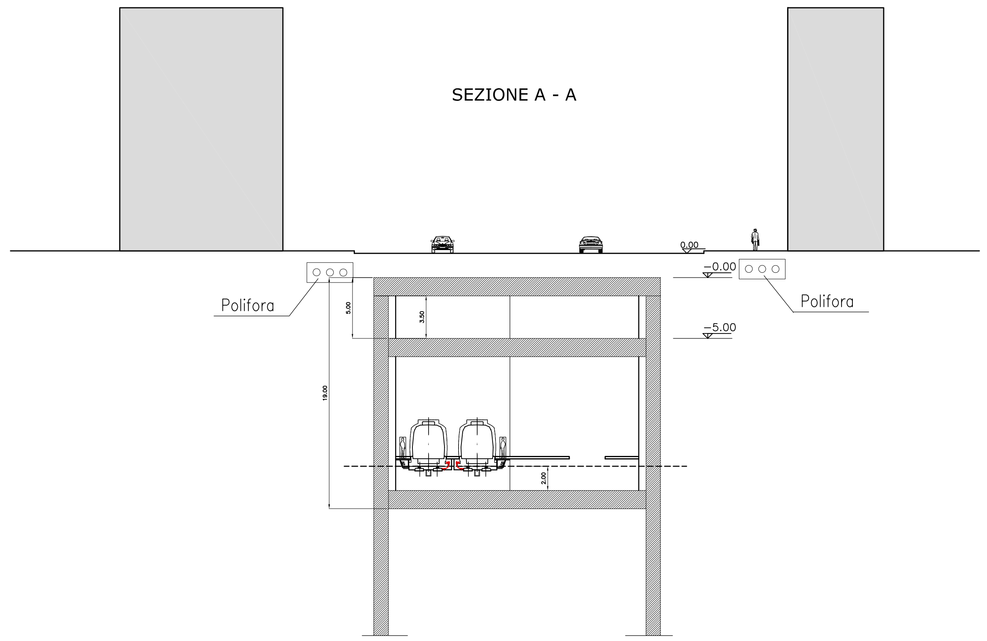

SEZIONE B - B

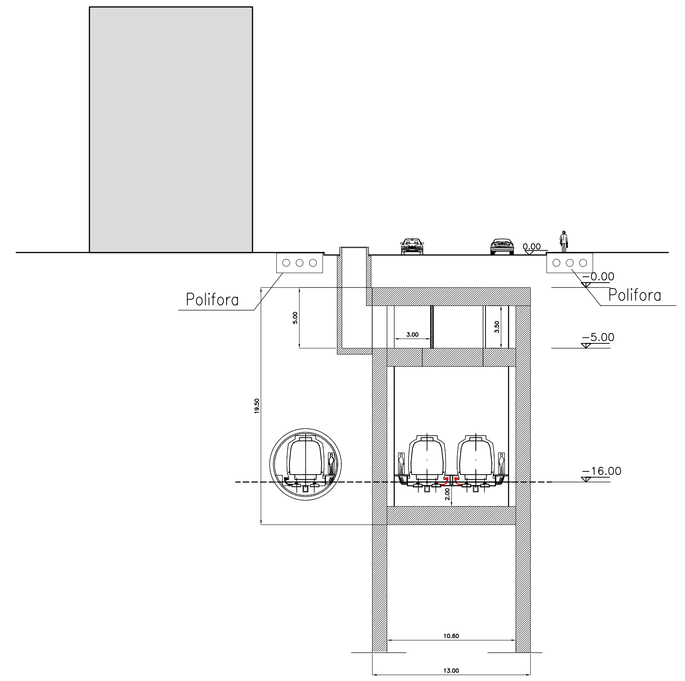

COMMITTENTE

CITTADINI PALERMO

COMUNE DI PALERMO
AREA INFRASTRUTTURE E TERRITORIO

PROGETTISTA
ATI:

SYSTRA (Capogruppo Mandataria) · SYSTRA · INECO · LOMBARDI-REICO INGEGNERIA S.r.l. · DOMINIQUE PERRAULT ARCHITECTE

METROPOLITANA AUTOMATICA LEGGERA DELLA CITTA' DI PALERMO
PRIMA LINEA
TRATTA FUNZIONALE ORETO/NOTARBARTOLO

PROGETTO PRELIMINARE

SOTTOSERVIZI
MANUFATTO TERMINALE SCIUTI - STATO ATTUALE E SISTEMAZIONE DEFINITIVA

COMMESSA	FASE	COMPARTO	DOCUMENTO	REV	SCALA	NOME FILE
MPA1	PP	INT	INPP10	0	VARIE	INT_INPP10_0.dwg

REV.	DATA	DESCRIZIONE	REDATTO	CONTROLLATO	APPROVATO	AUTORIZZATO
0	AGOSTO 2006	EMISSIONE ELABORATI OPERE CIVILI PER CONSEGNA FINALE	Colucciа	Curri	Checchi/Di Nicola	Pisciteli

PROGETTISTA