
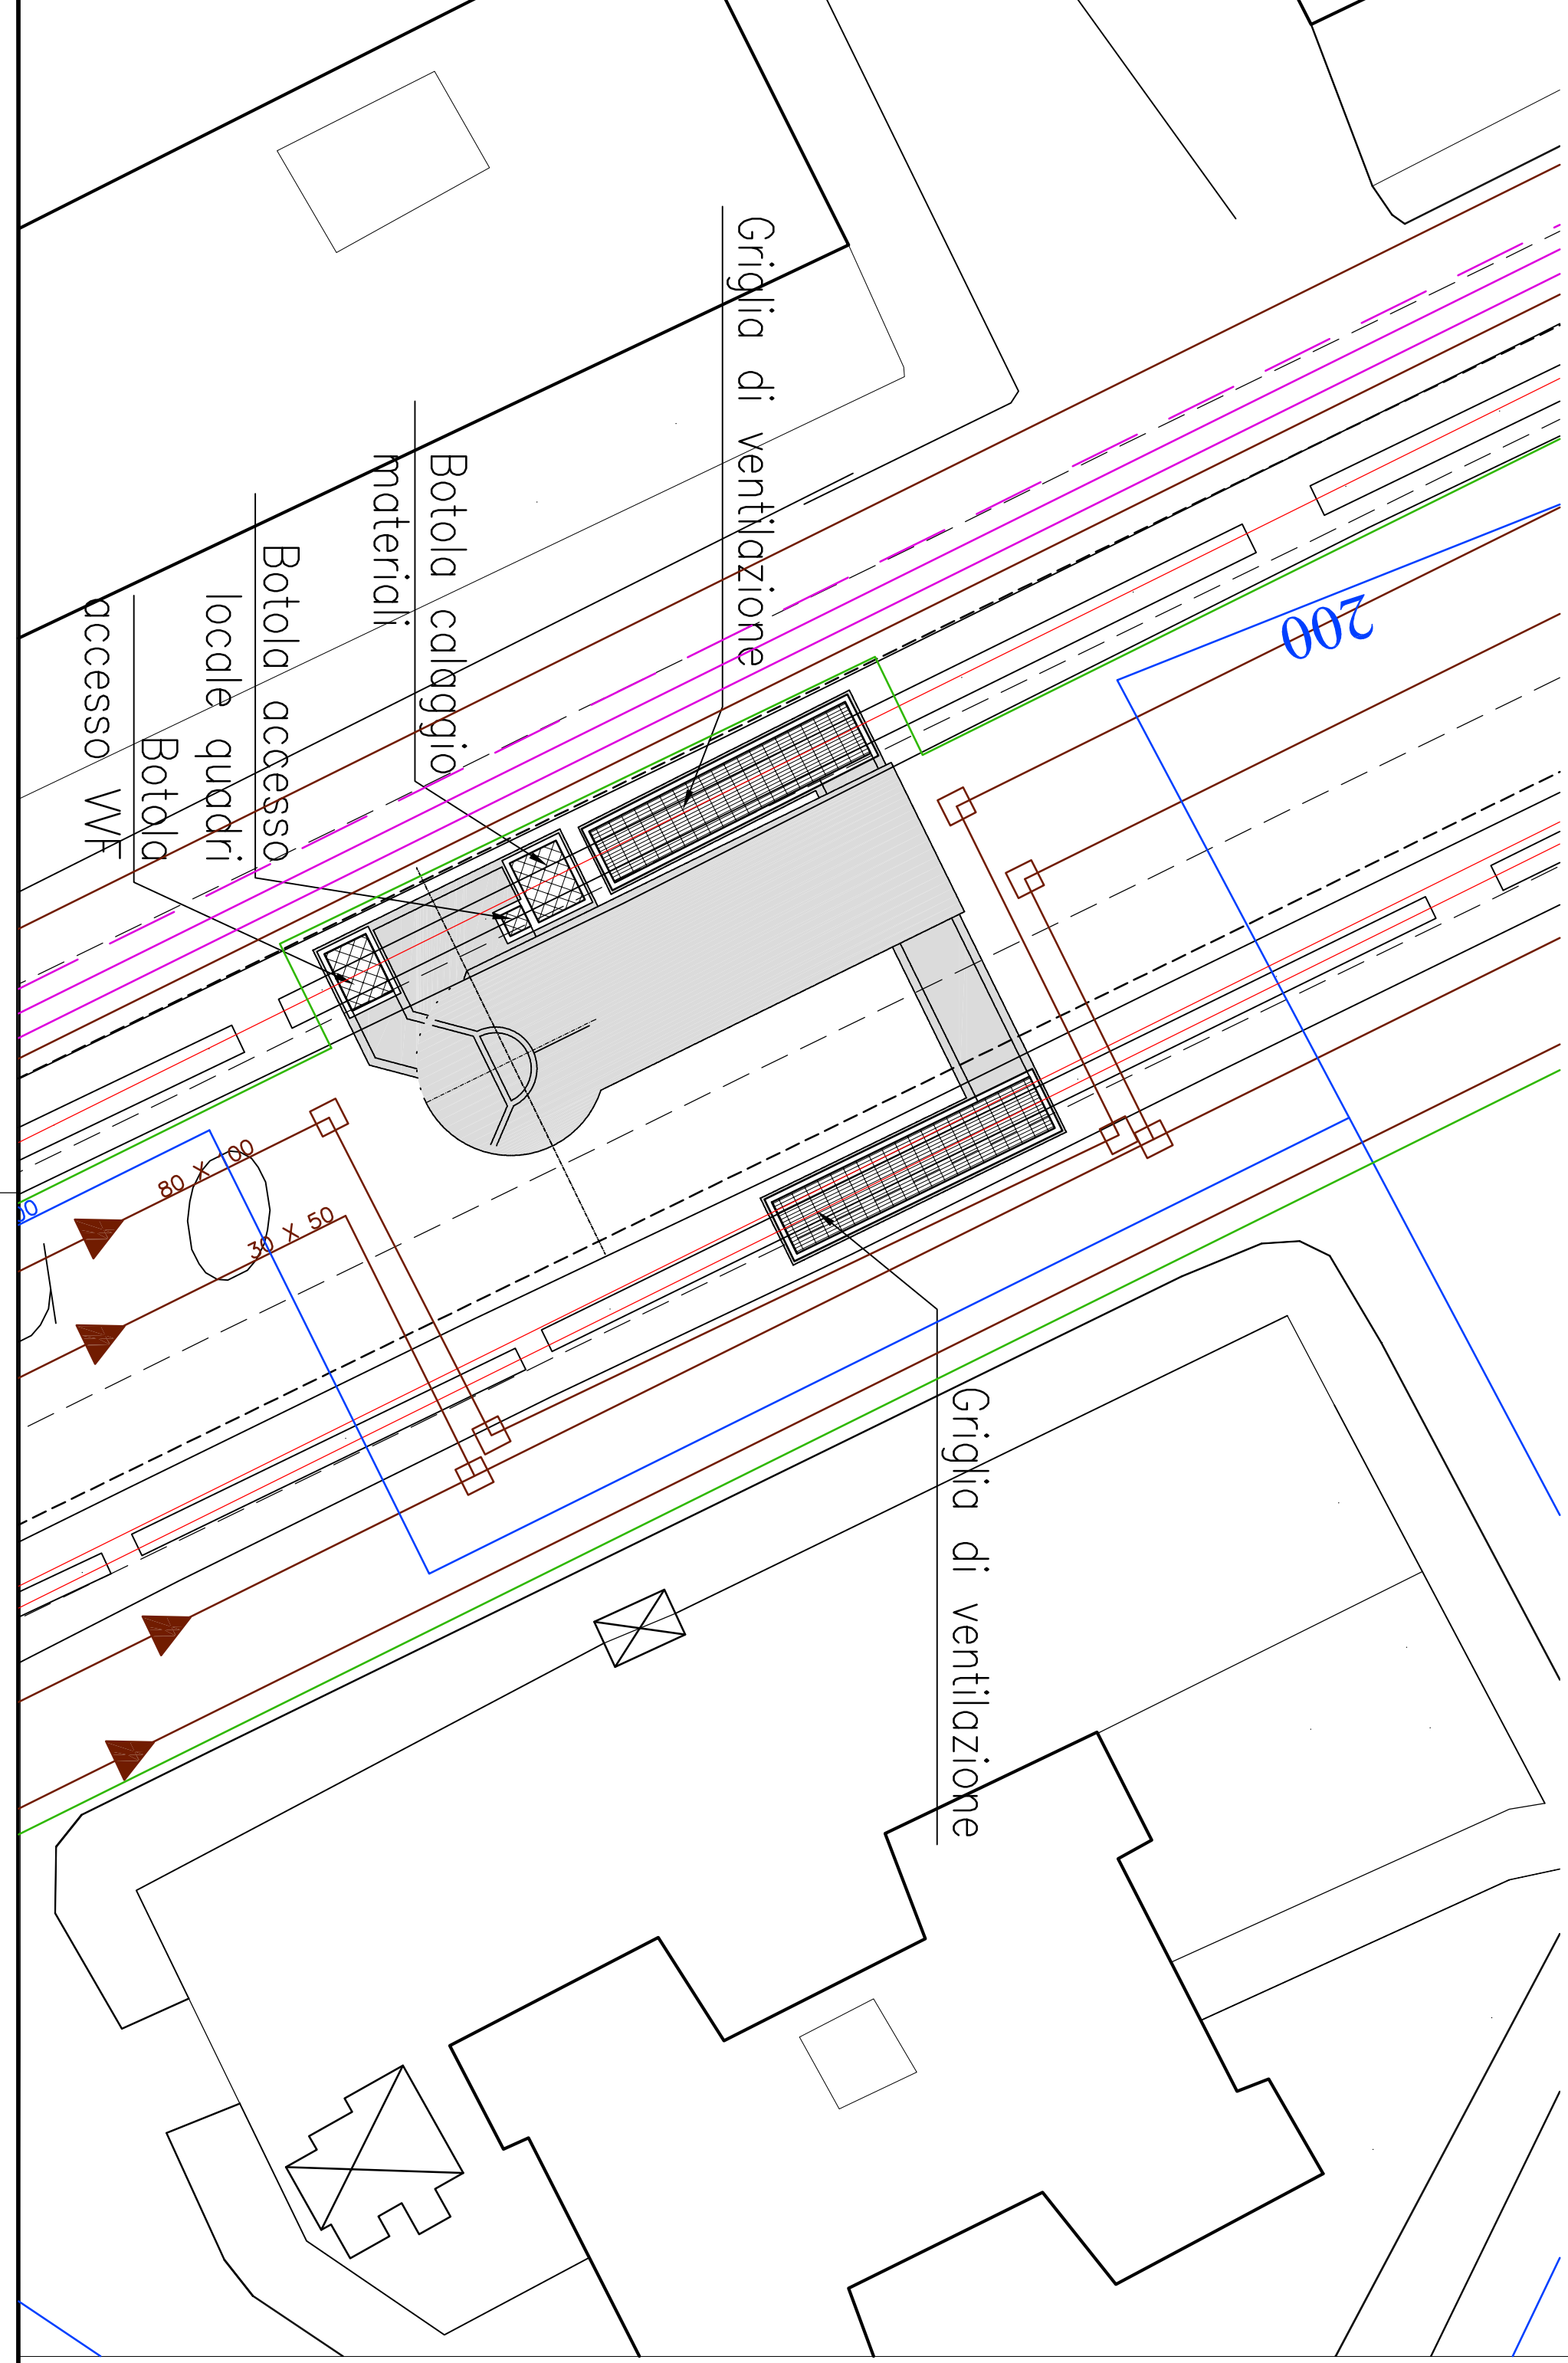


DEVIAZIONI DI PROGETTO - scala 1:1000

LEGENDA:

FOGNAIURA	ENEL M.T.	ENEL AT1
RETE IDRICA	ENEL BT1	TELECOM
CONDOTTIA GAS M.P. (4 e 5 specie - prof. media cm 60)	ENEL AT1	WIND
CONDOTTIA GAS B.P. Ghisa (6 e 7 specie - prof. media cm 80)	TELECOM	FASTWEB
CONDOTTIA GAS B.P. Acciaio (8 e 9 specie - prof. media cm 80)	WIND	
ILLUMINAZIONE PUBBLICA	FASTWEB	

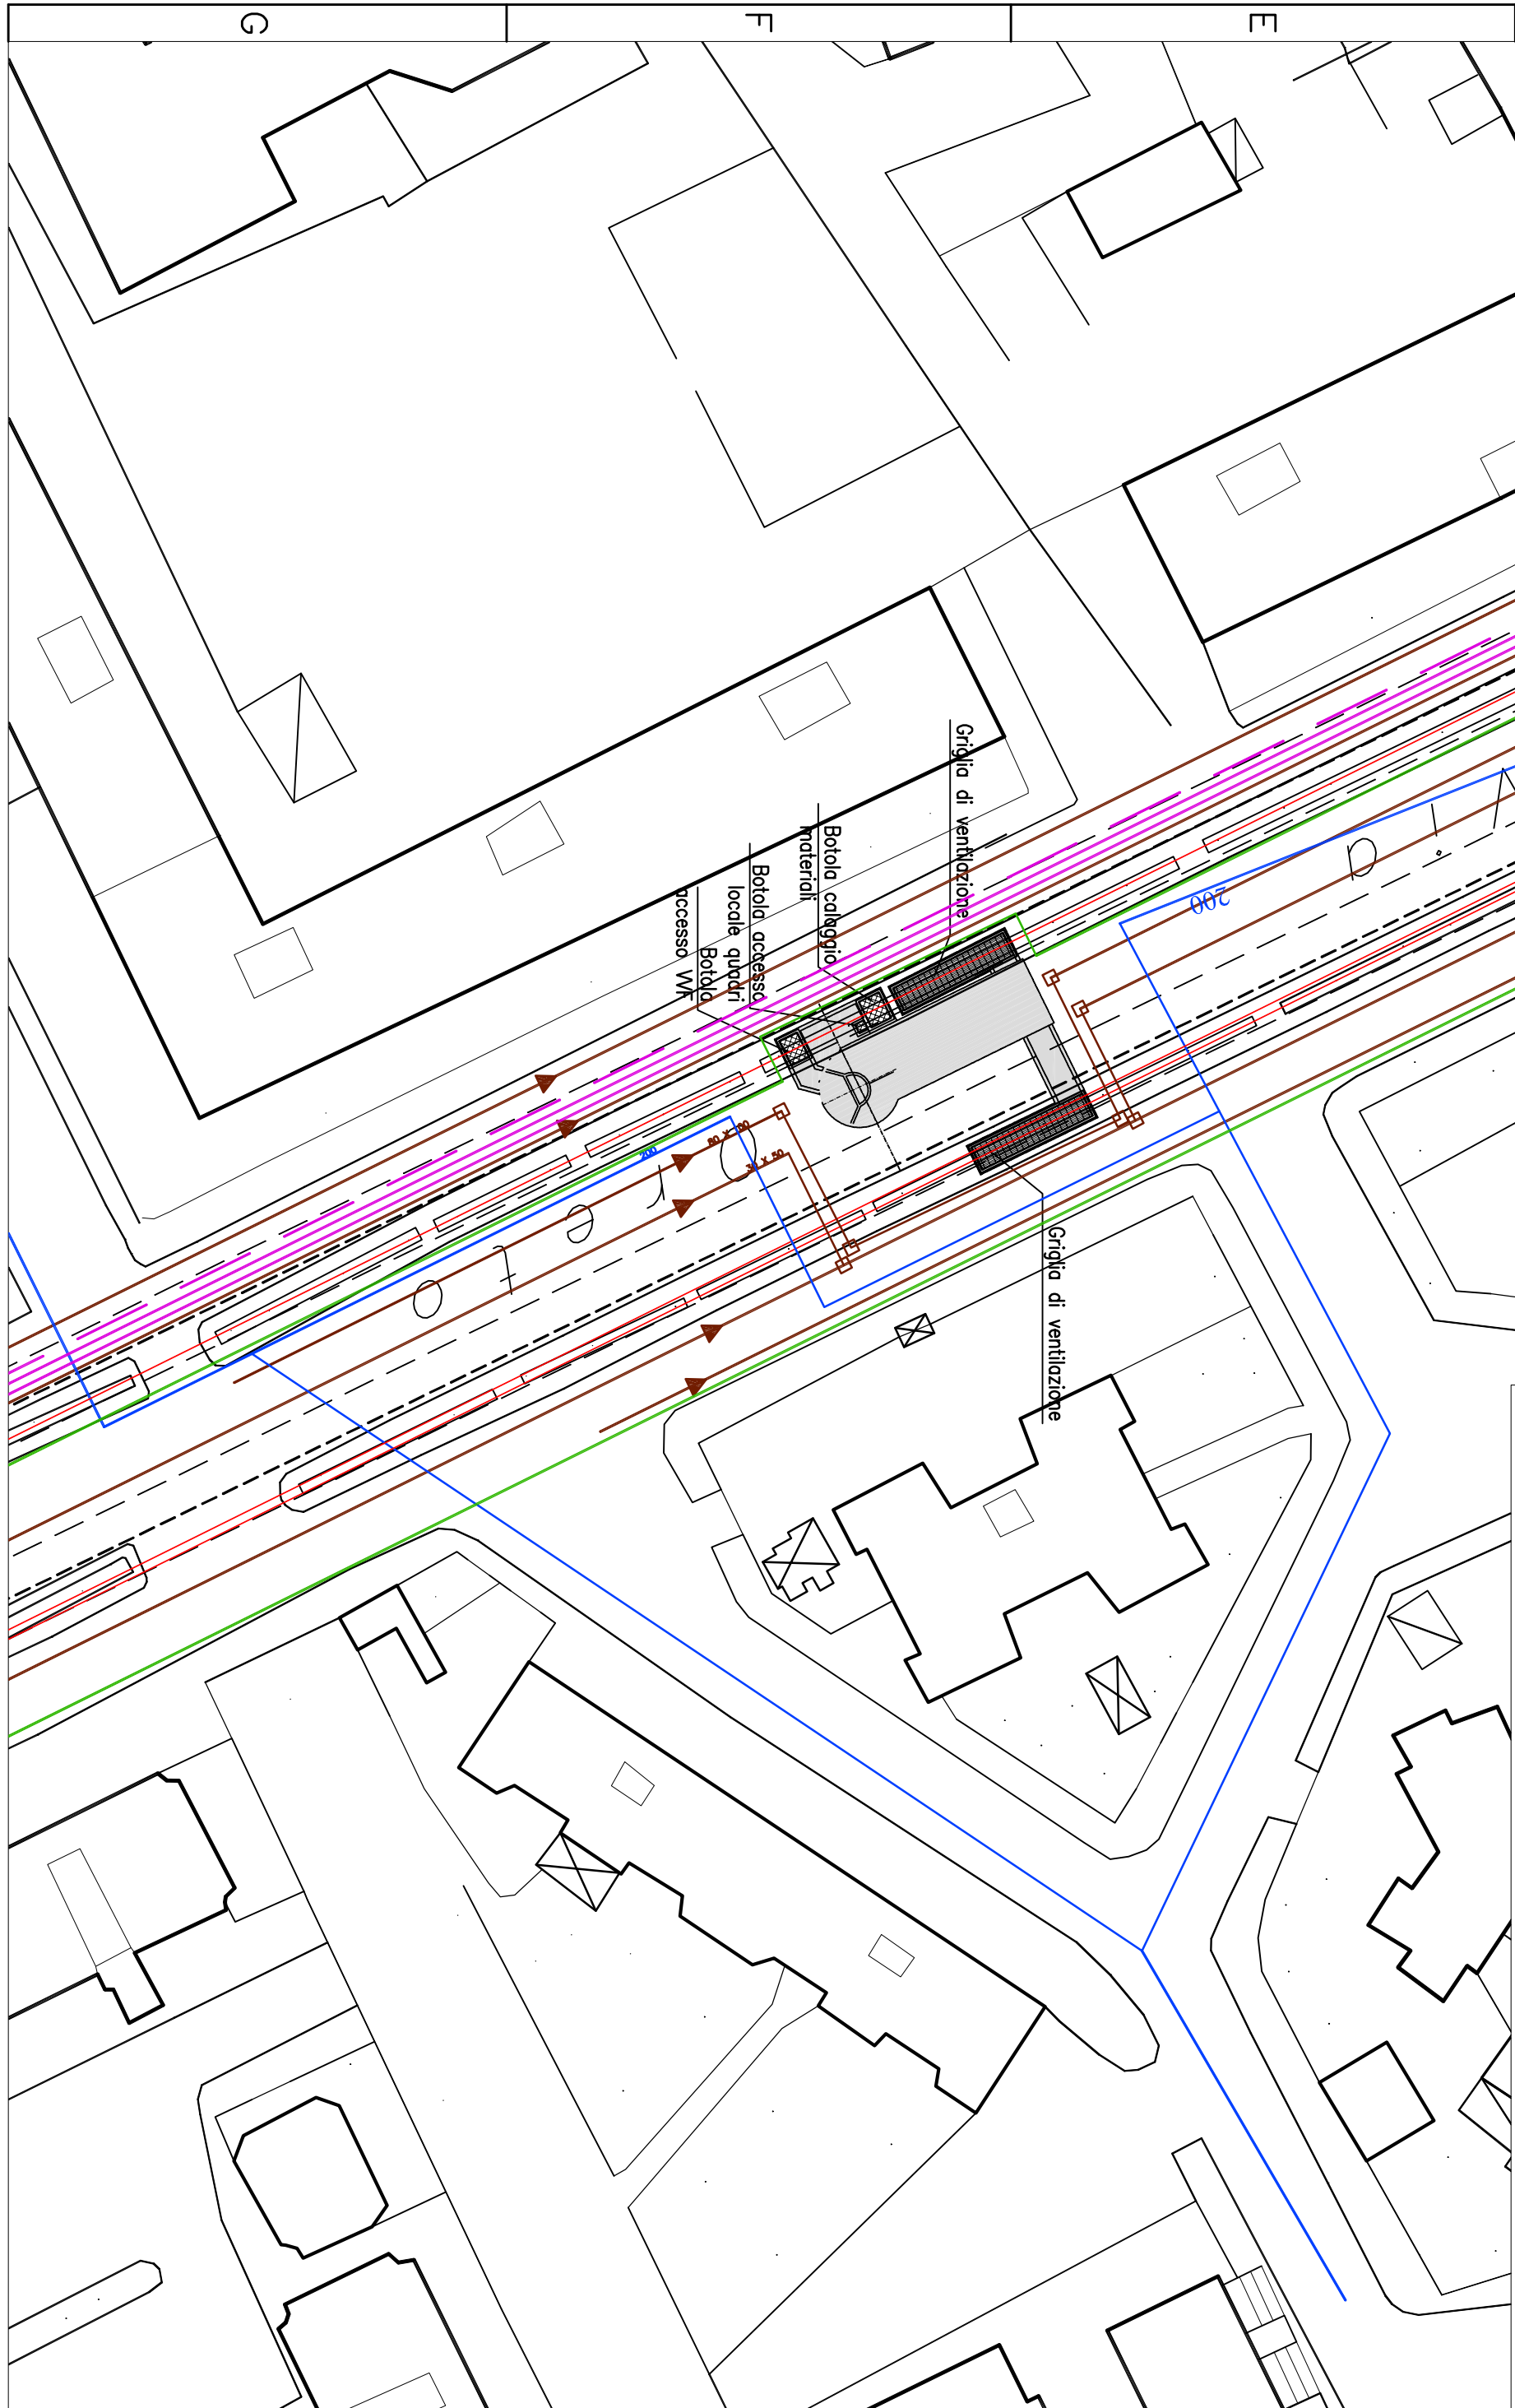

COMMITTENTE

CITTA' DI PALERMO

COMUNE DI PALERMO
AREA INFRASTRUTTURE E TERRITORIO

PROGETTISTA

ATI:

SYS TRA (Gruppo Mediana)

INGEGNERIA

INECO

LOMBARDI-REICO INGEGNERIA S.R.L.

DOMINIQUE PERARAU ARCHITECTE

METROPOLITANA AUTOMATICA LEGGERA DELLA CITTA' DI PALERMO
PRIMA LINEA
TRATTA FUNZIONALE ORETO/NOTARBARTOLO
PROGETTO PRELIMINARE

SOTTOSERVIZI

POZZO N°1 - STATO ATTUALE E SISTEMAZIONE DEFINITIVA

COMMESSA	FASE	COMPARTO	DOCUMENTO	REV.	SCALA	NOME FILE
MPA1	PP	INT	IN/PP/11	0	VARIE	INT_INP11_0.dwg

REV.	DATA	DESCRIZIONE	REDATTO	CONTROLLATO	APPROVATO	AUTORIZZATO
0	AGOSTO 2009	EMISSIONE ELABORATI OPERE CIVILI PER CONSEGNA FINALE	Calabrese	Curi	Orsichelli/Inesi	Proietti