

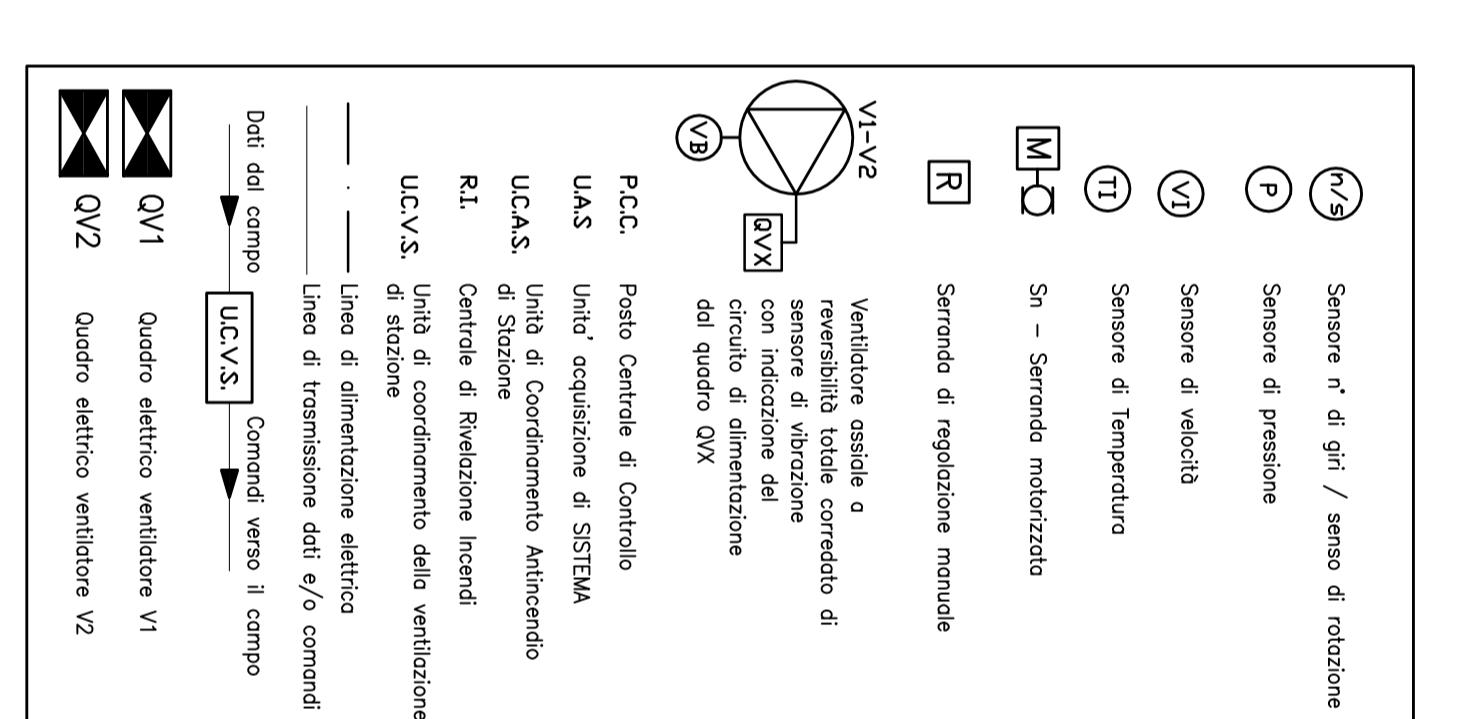
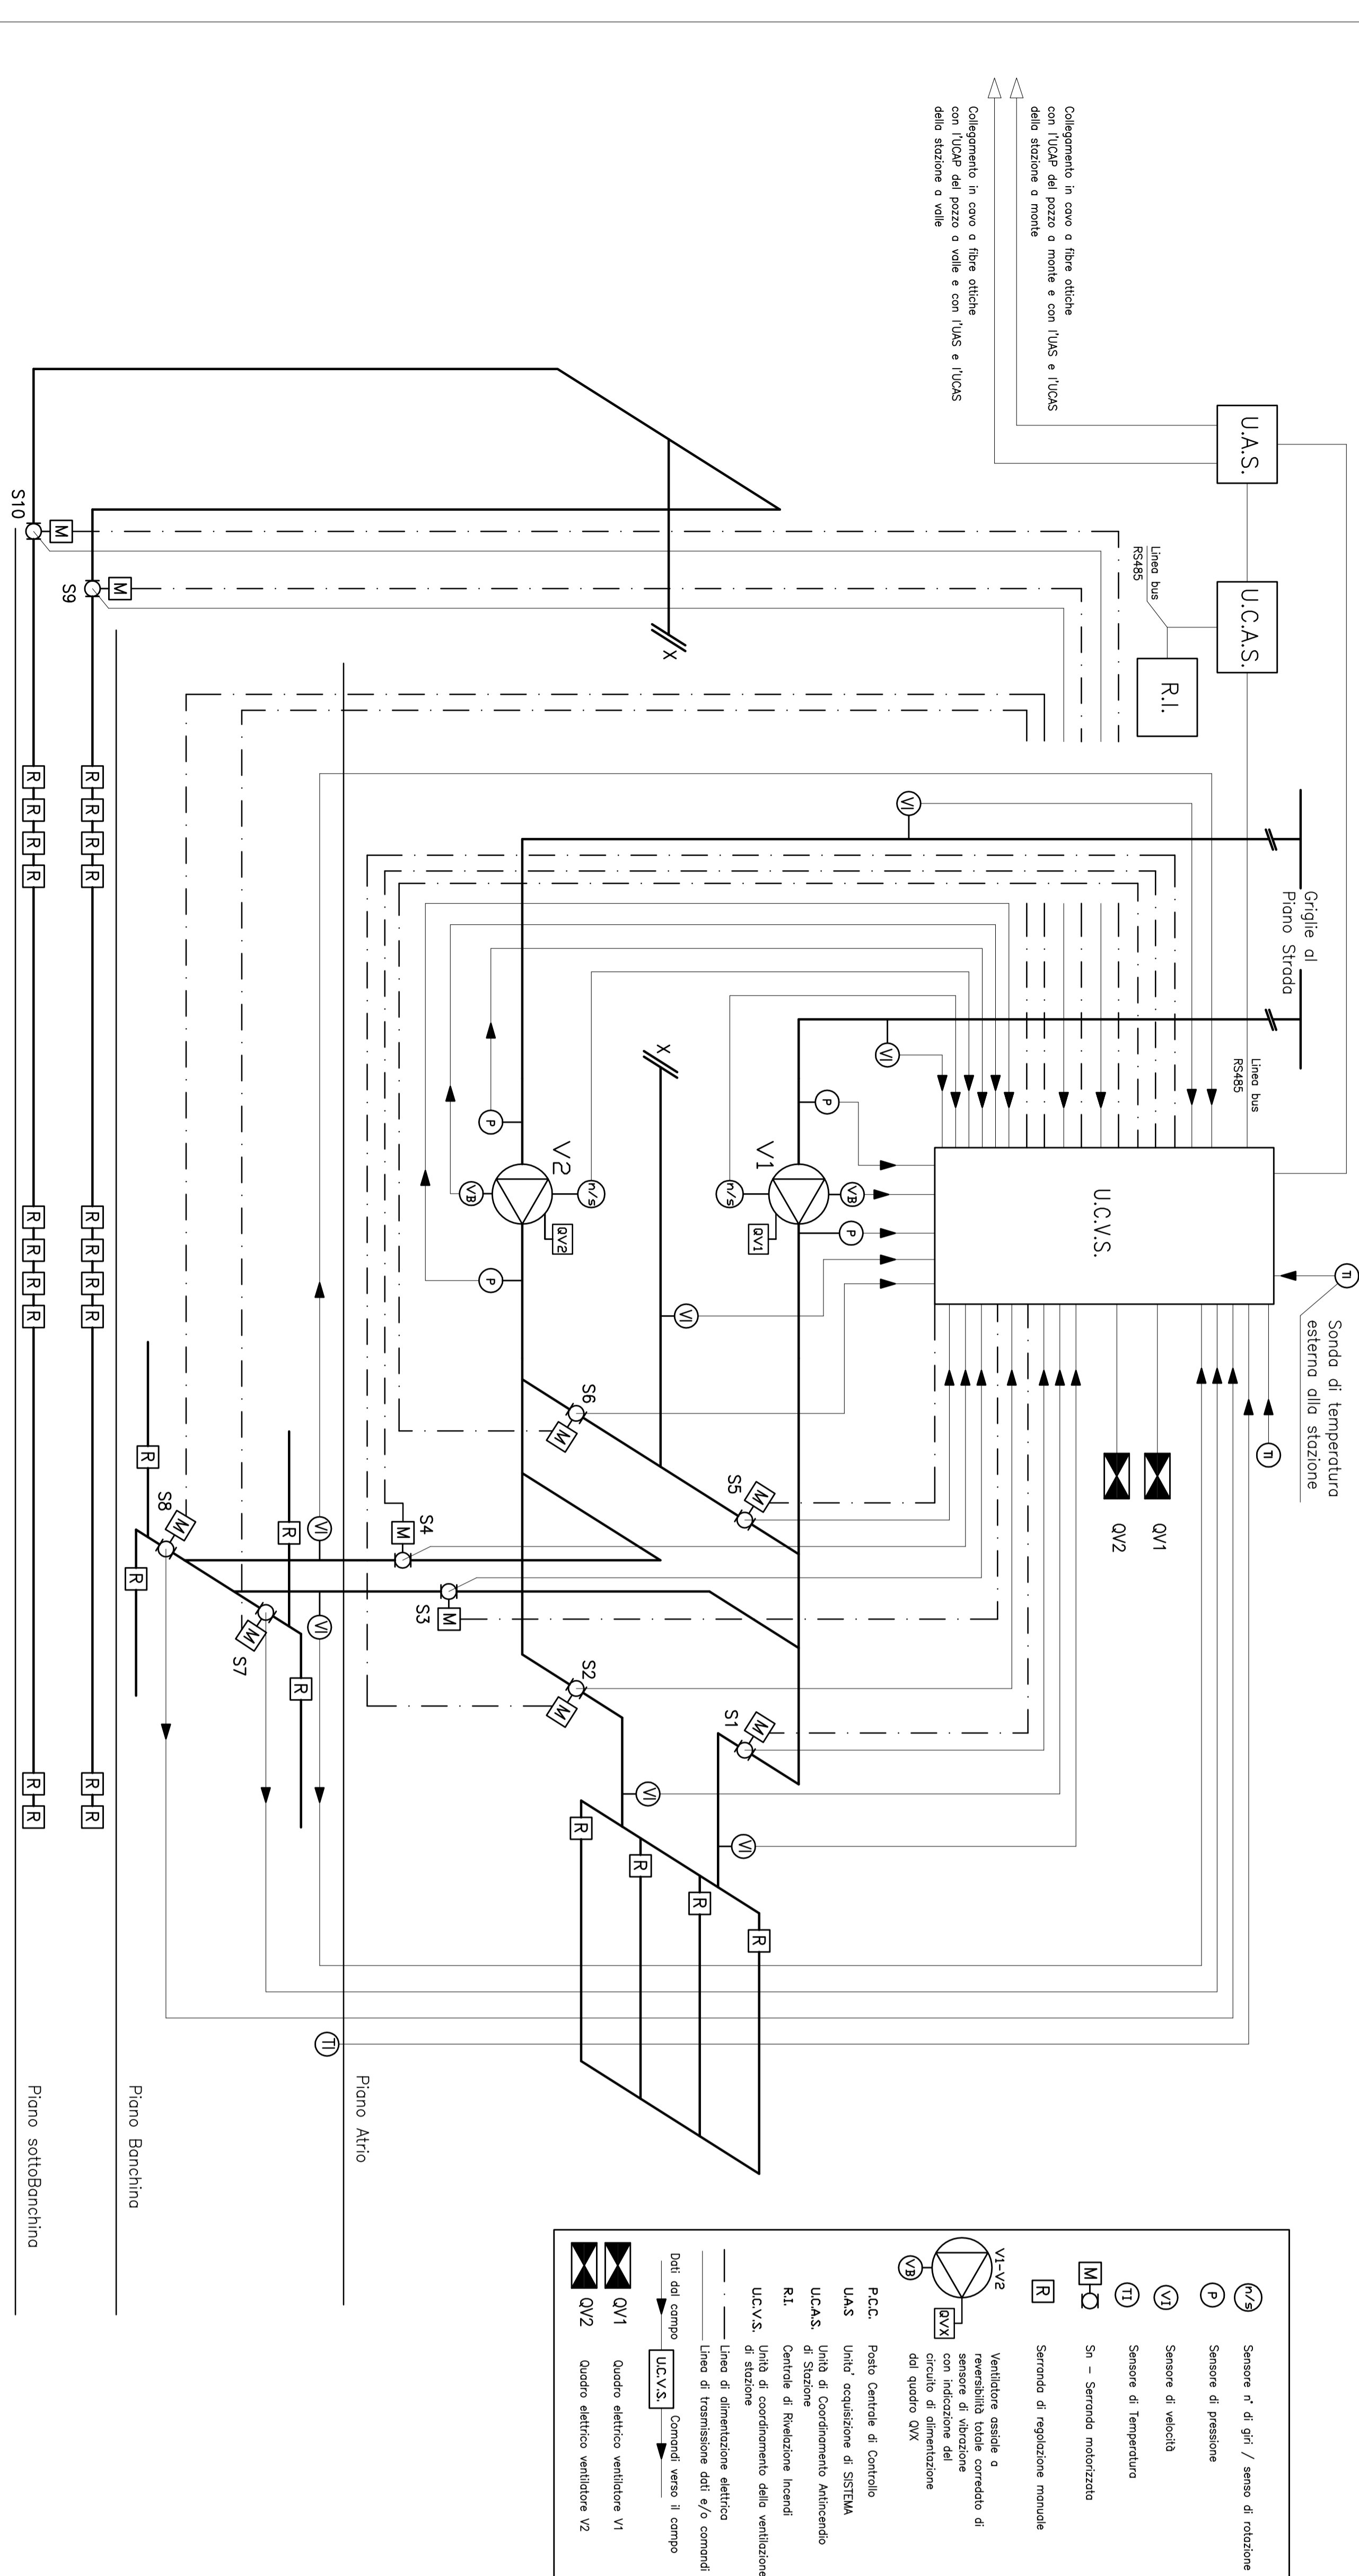
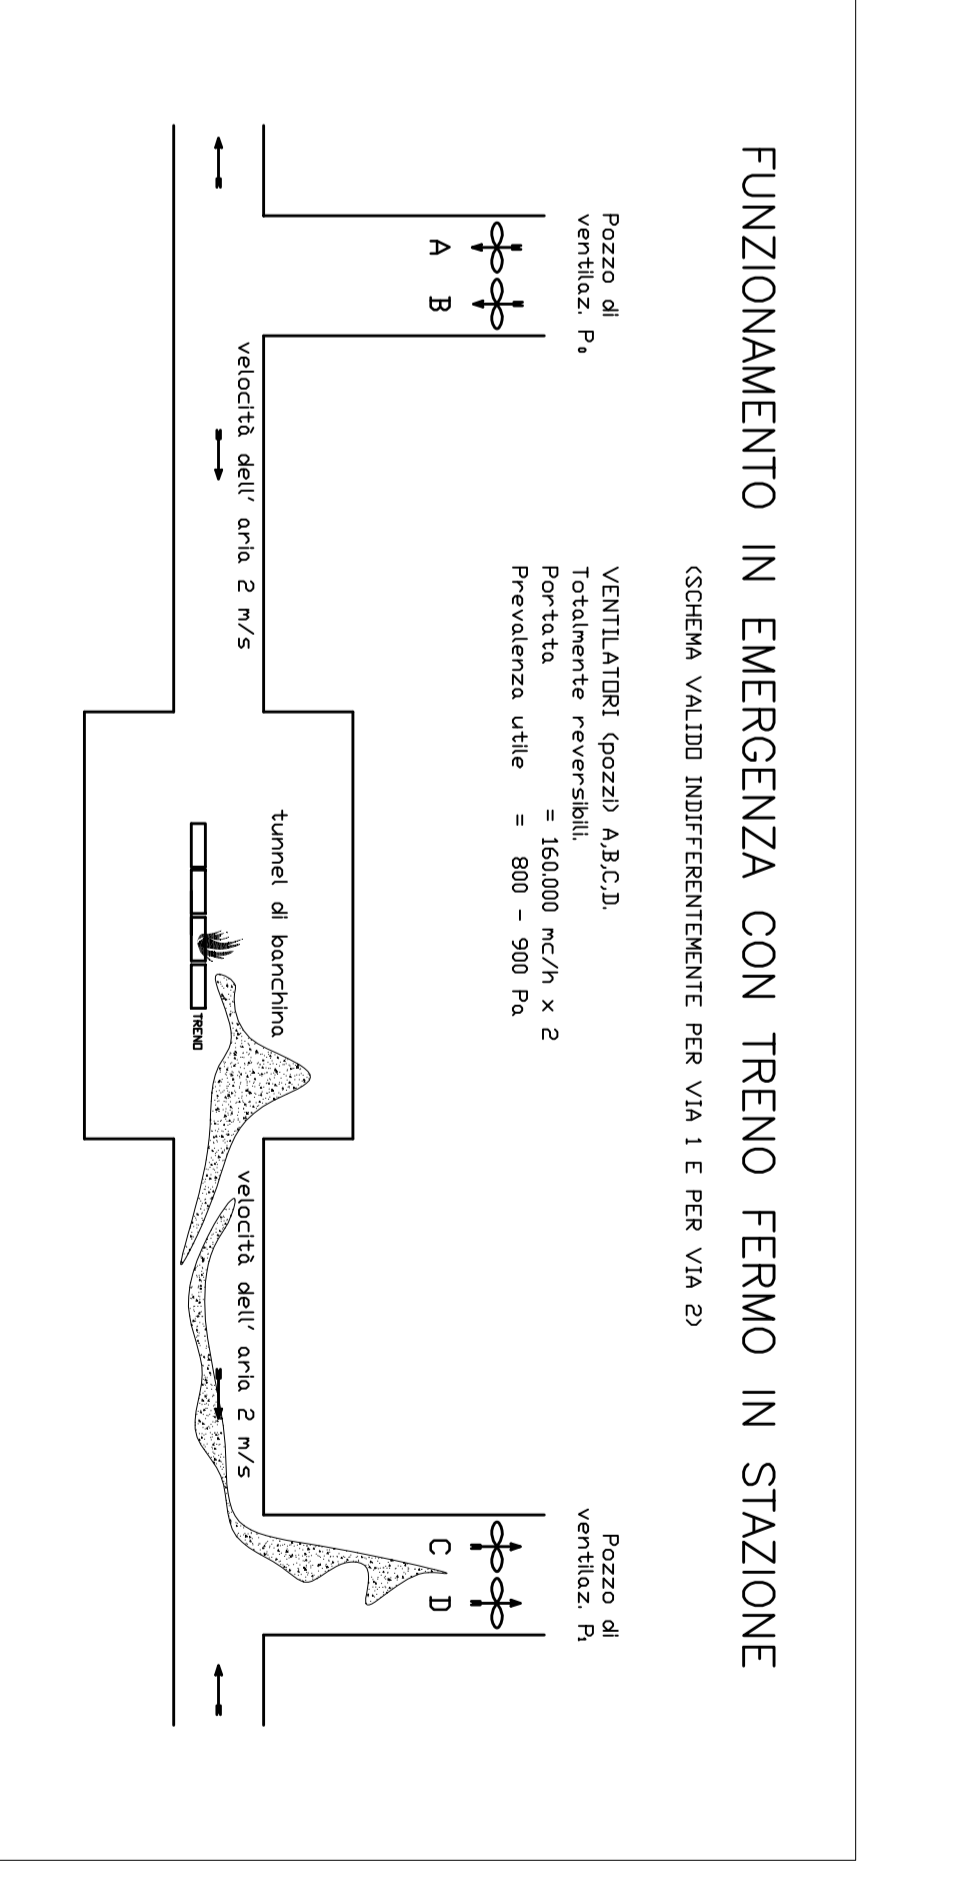
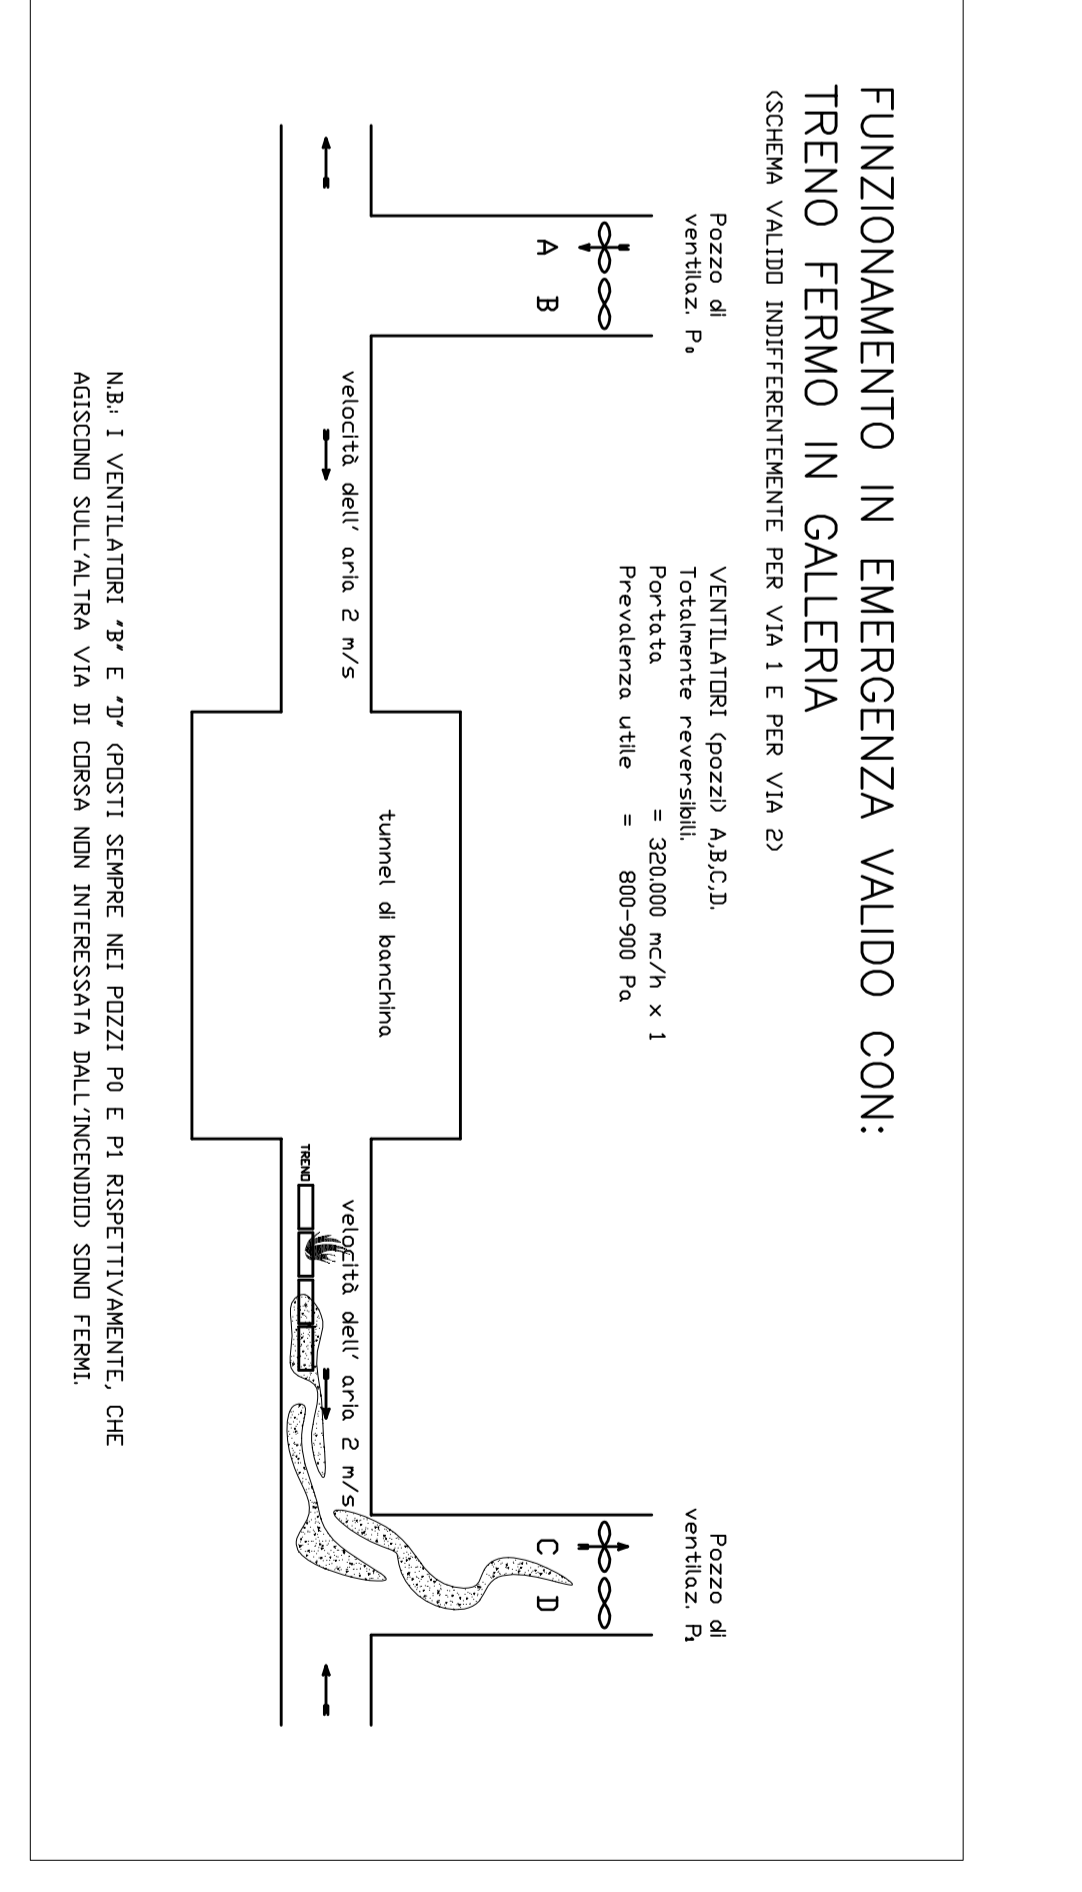
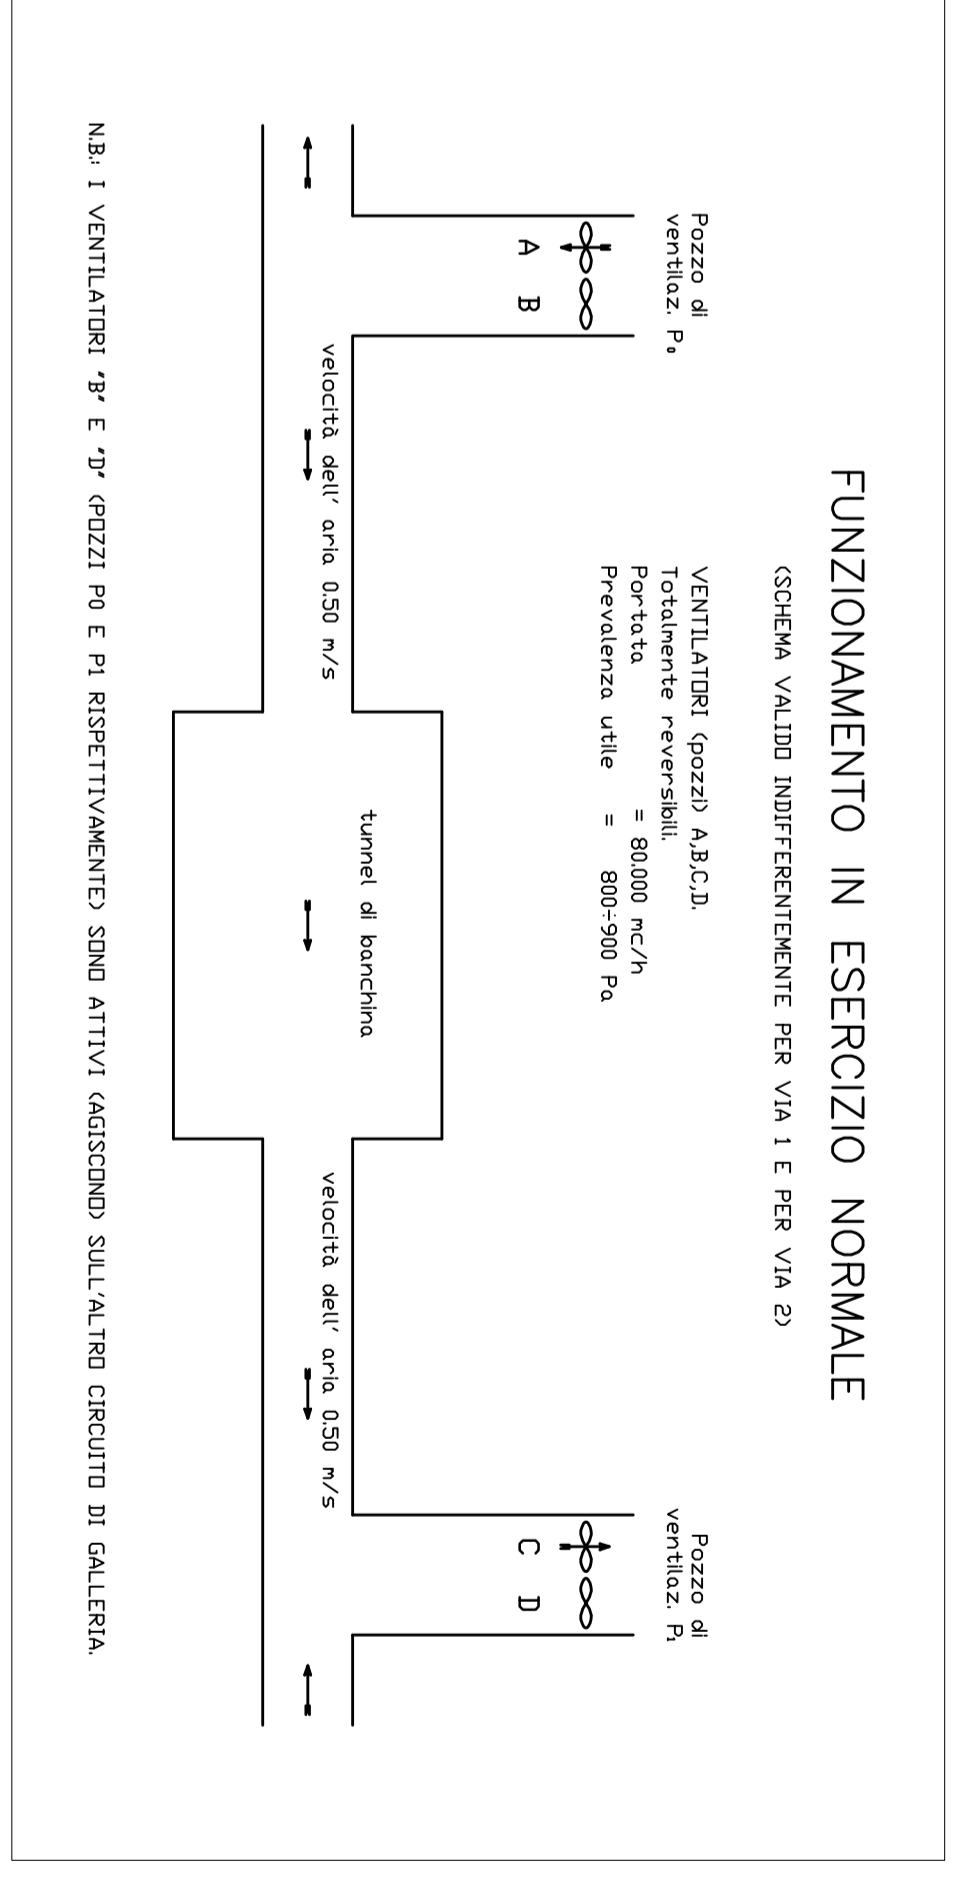
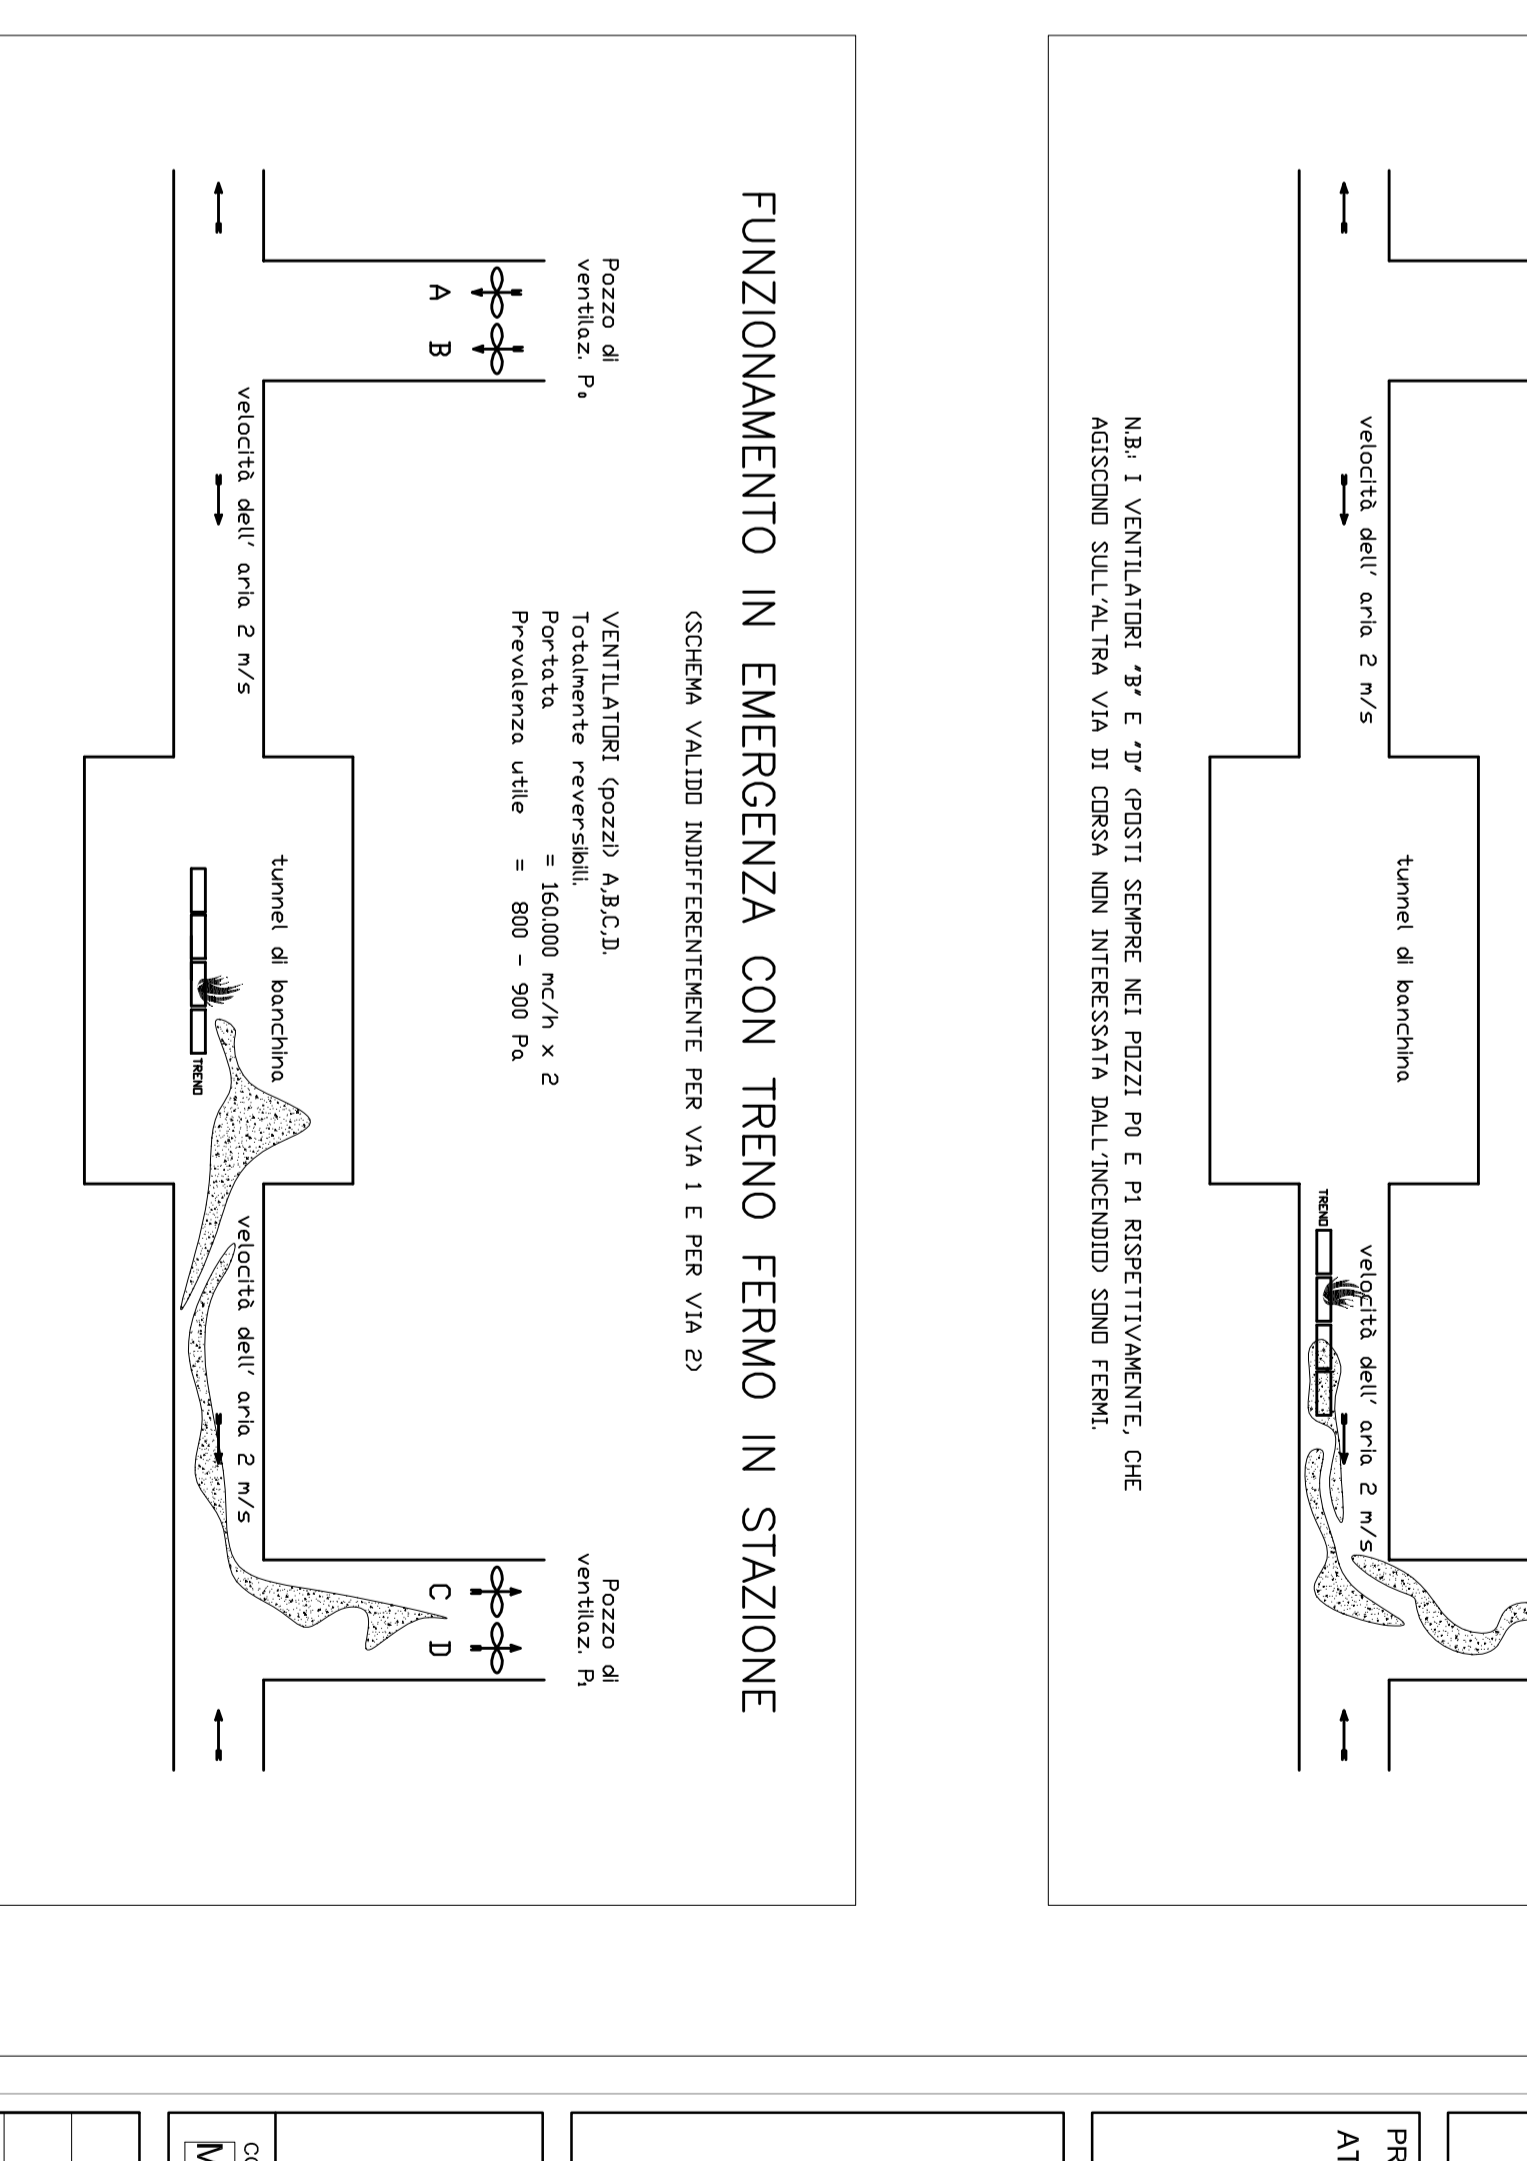
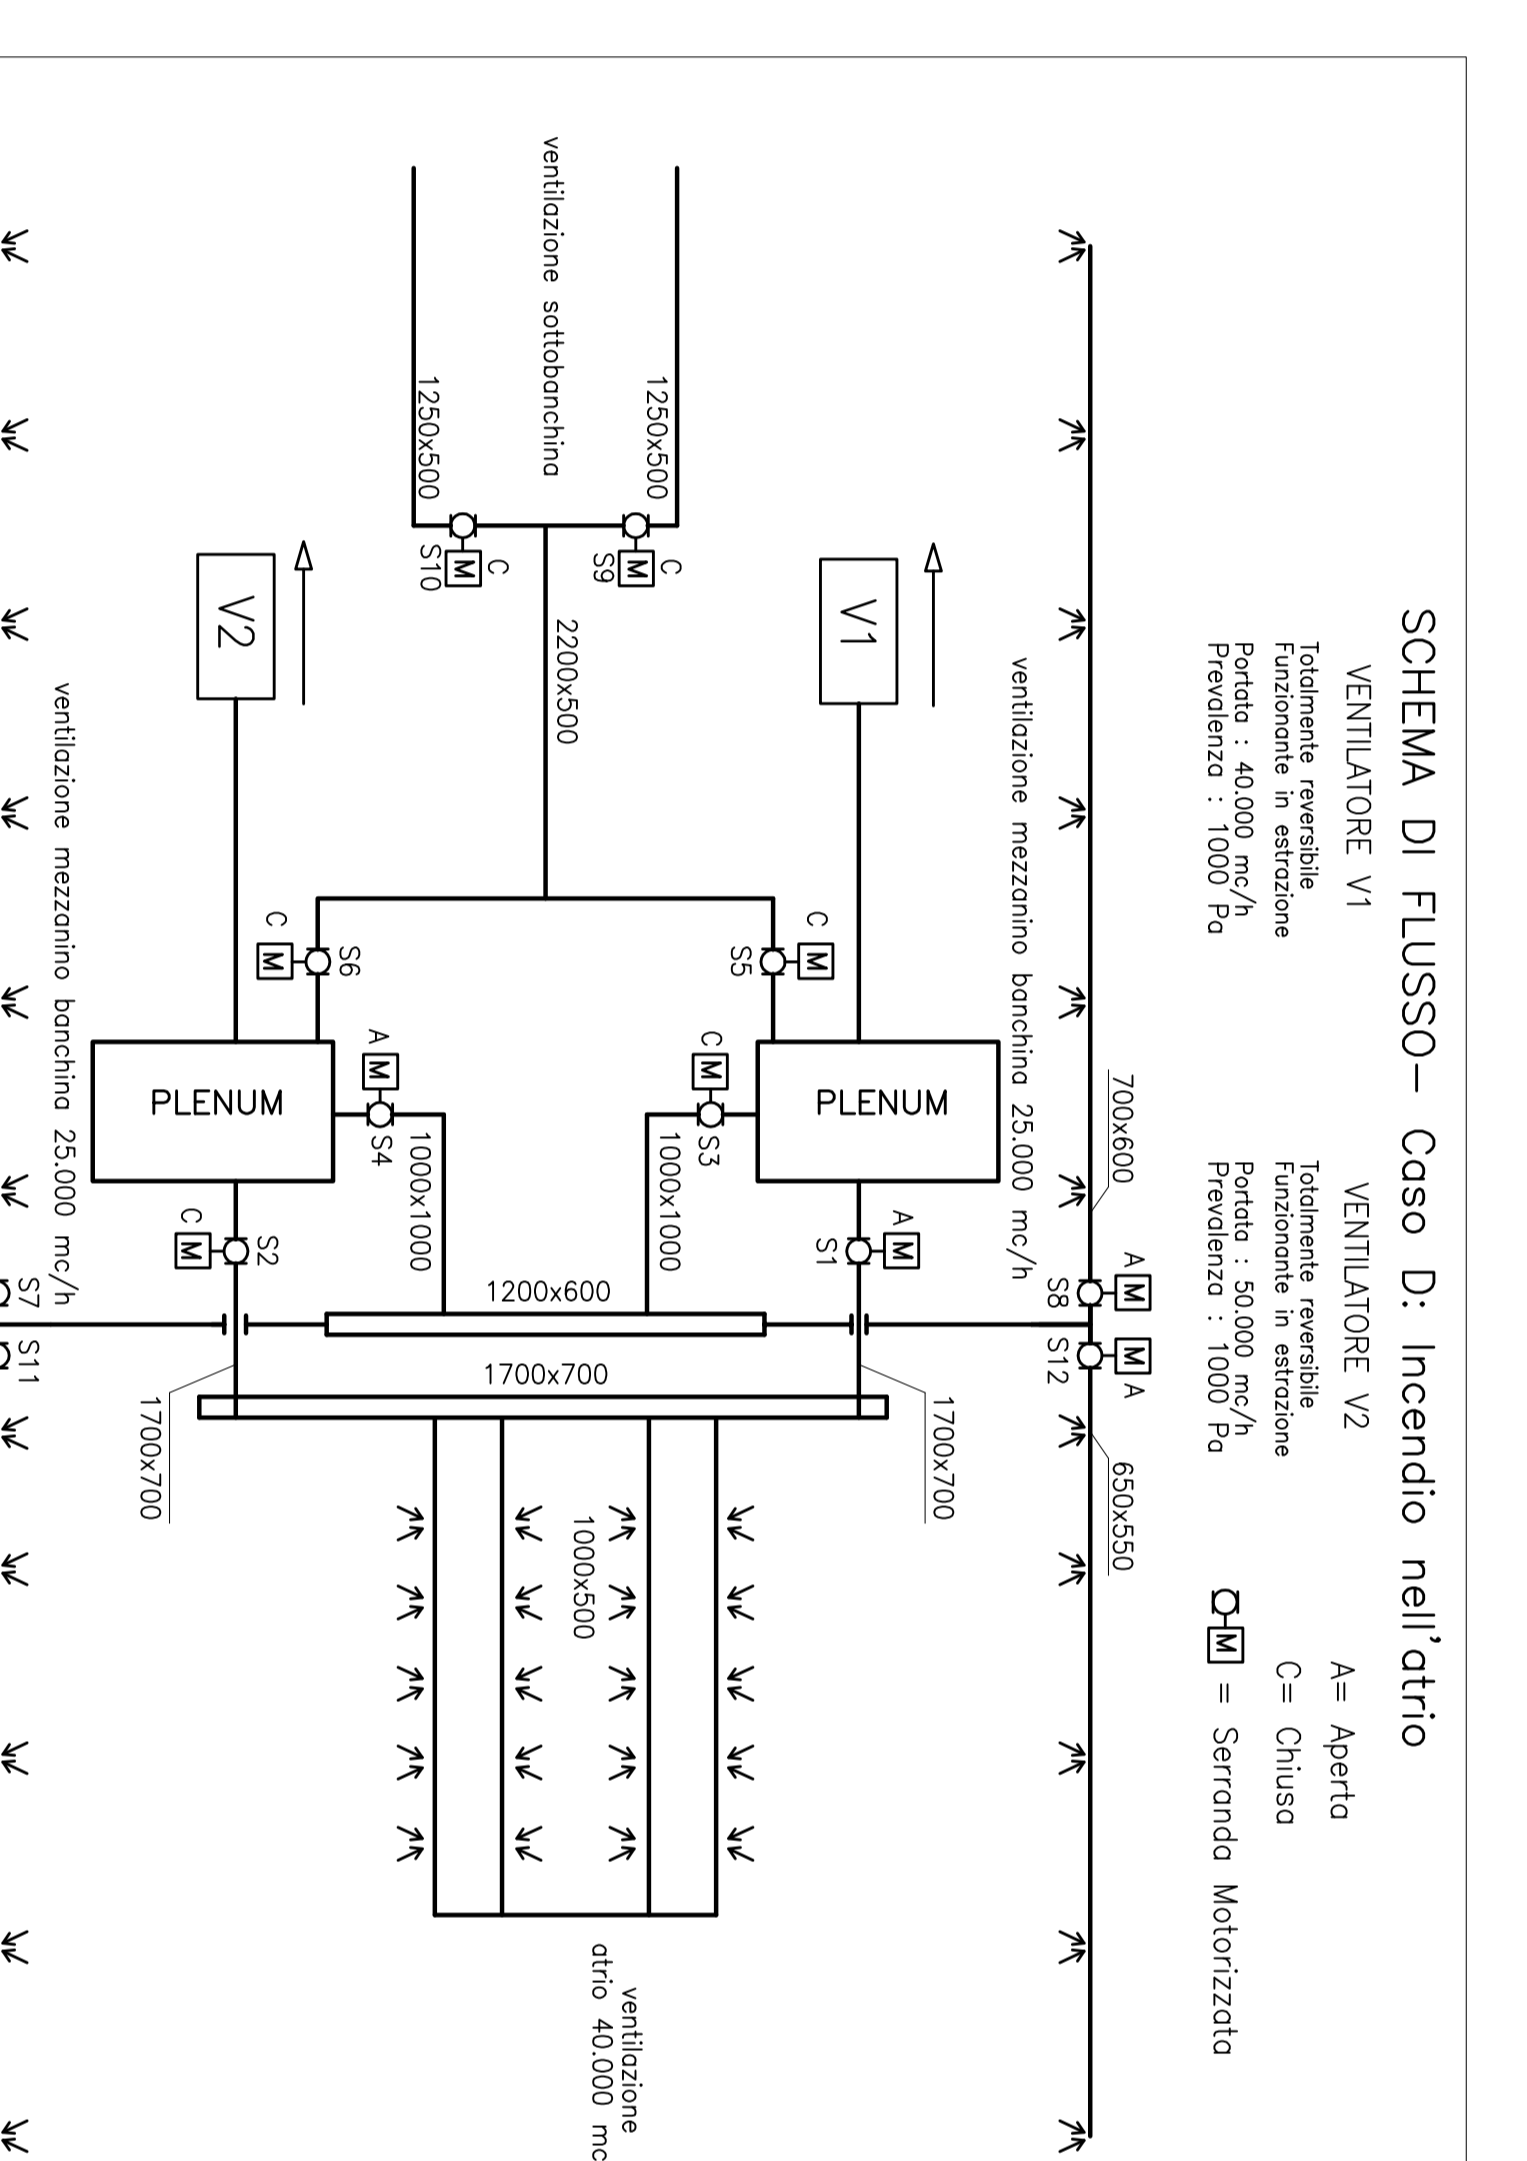
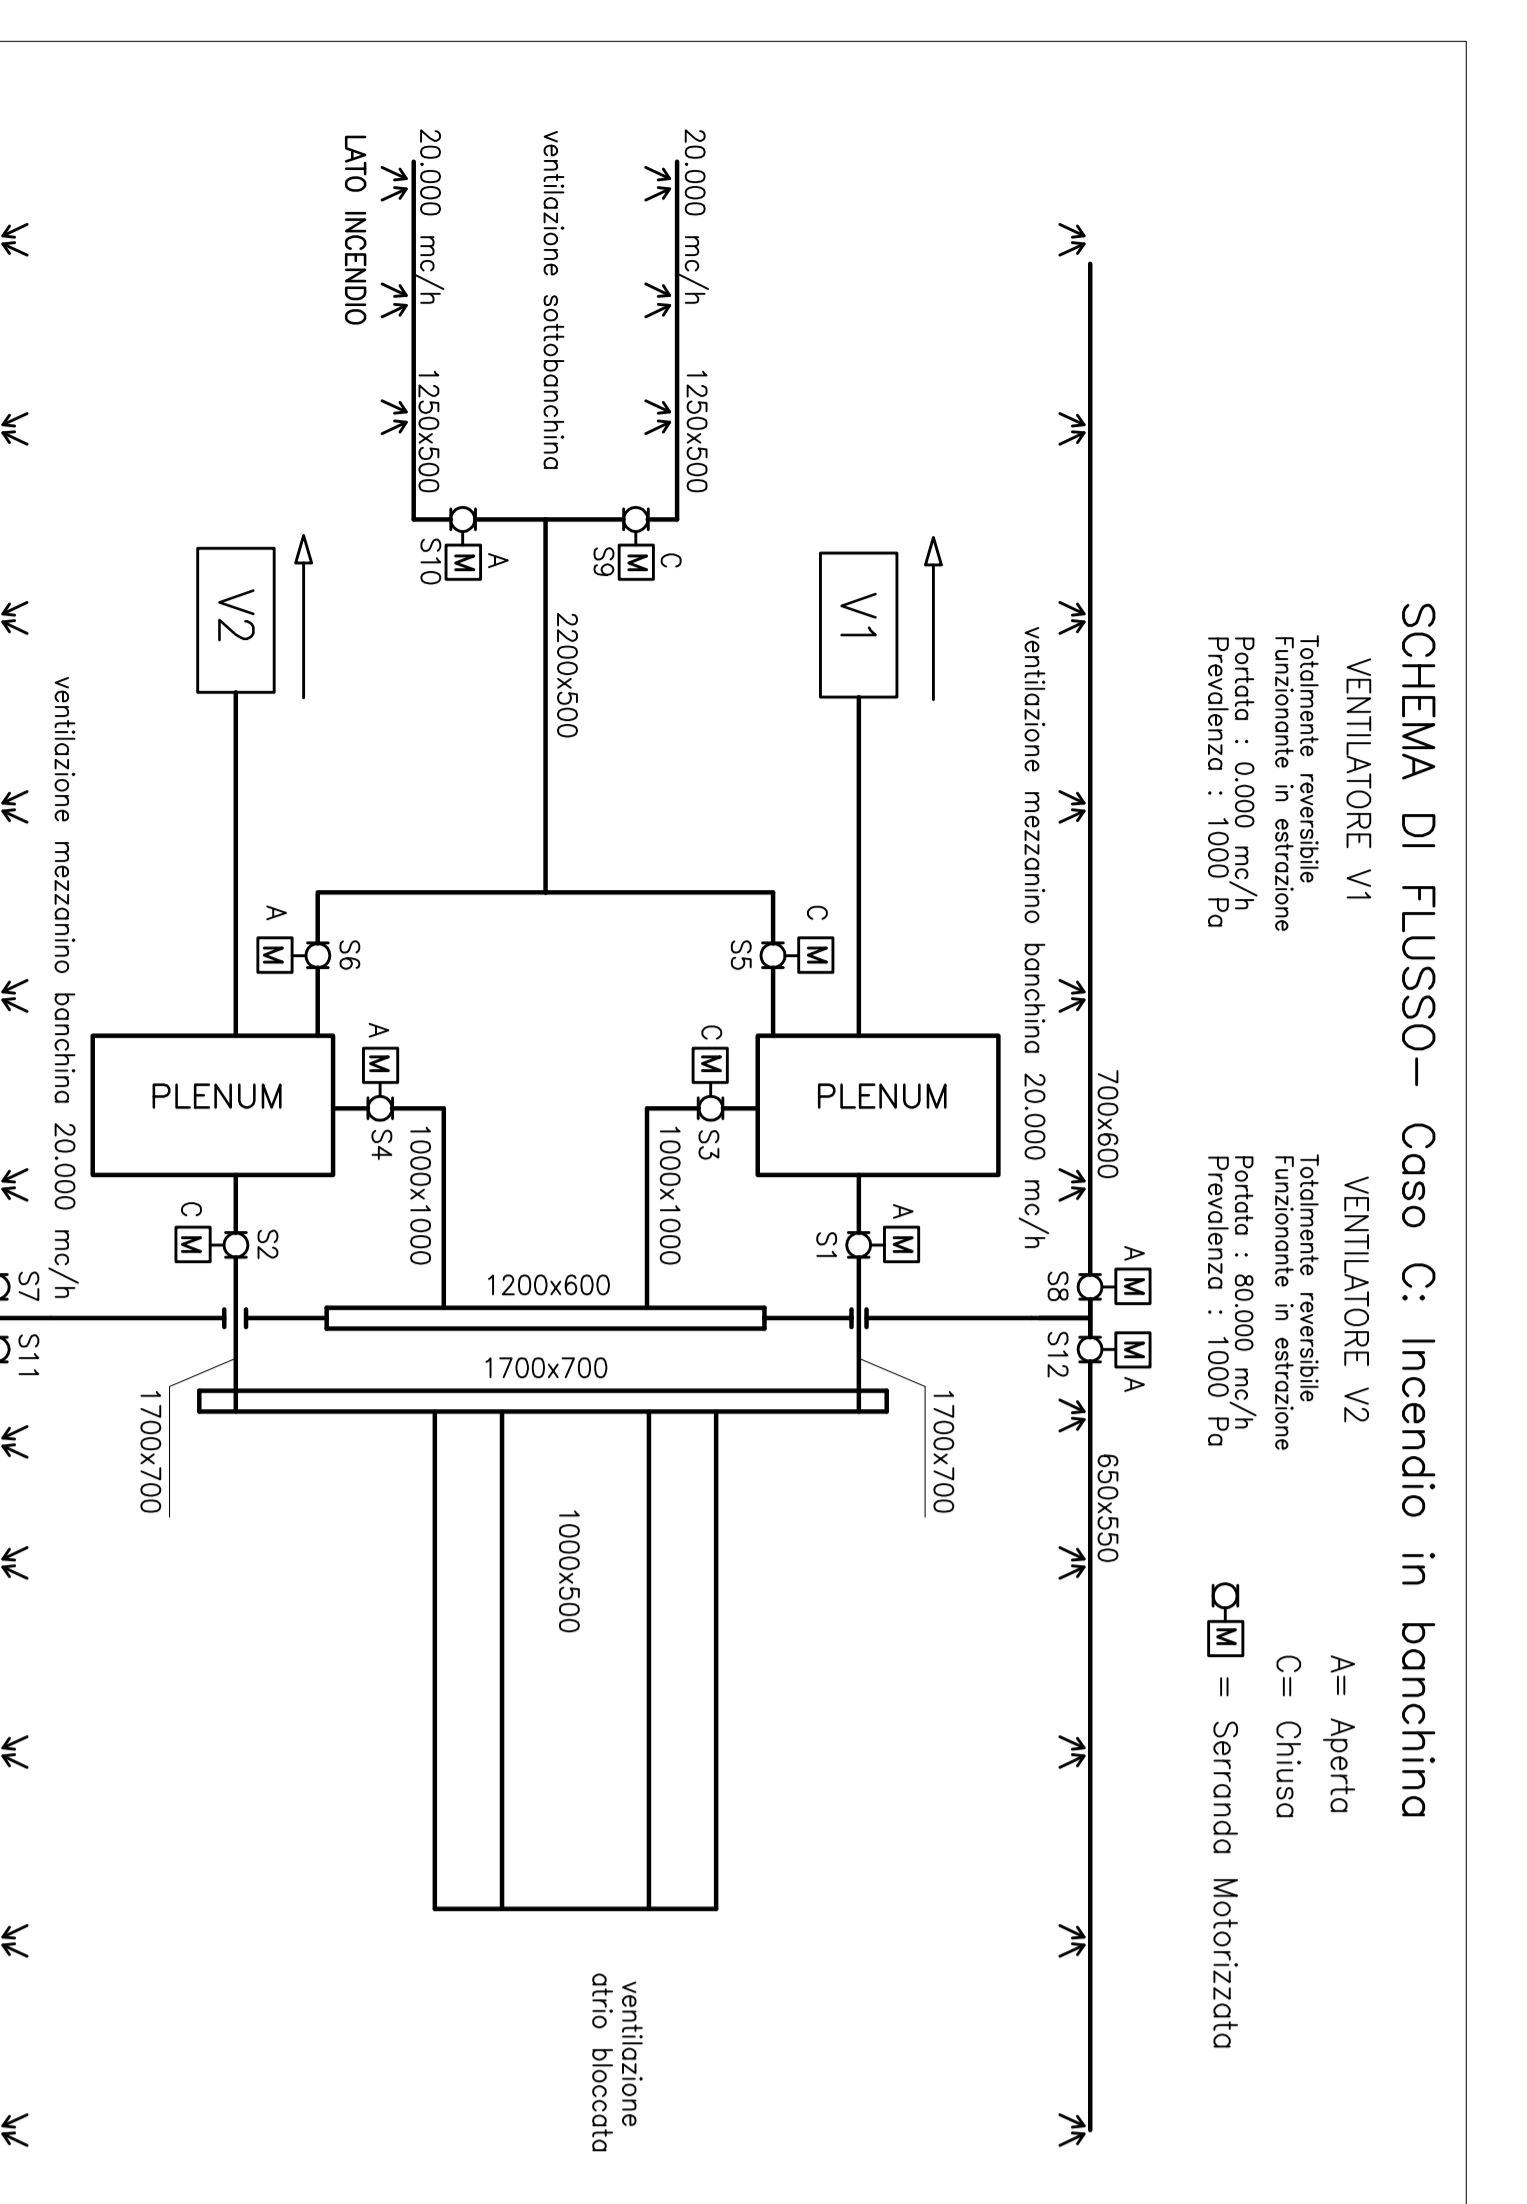
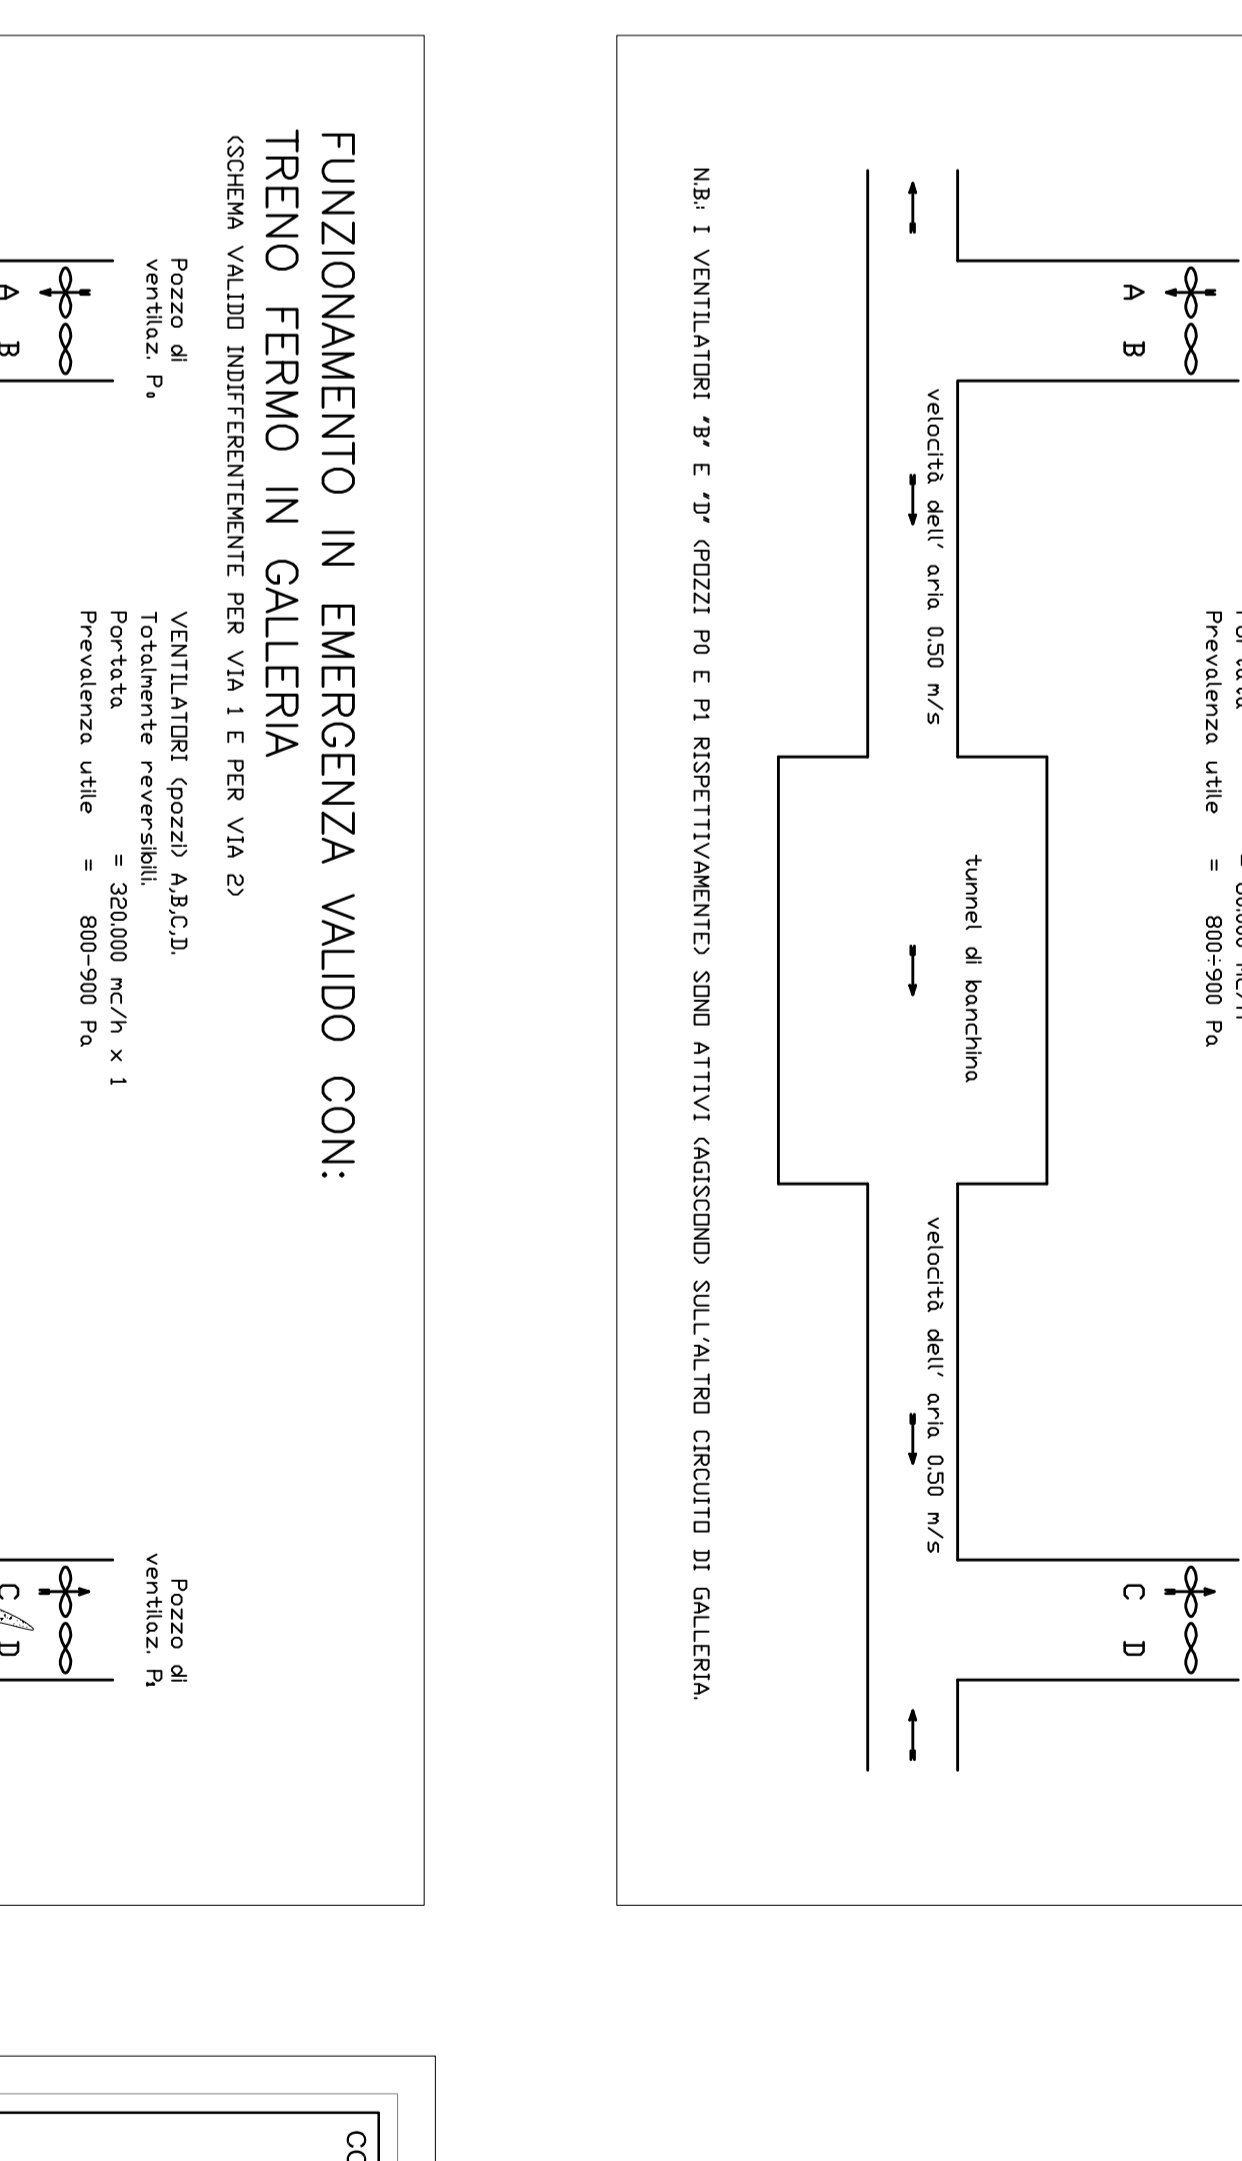
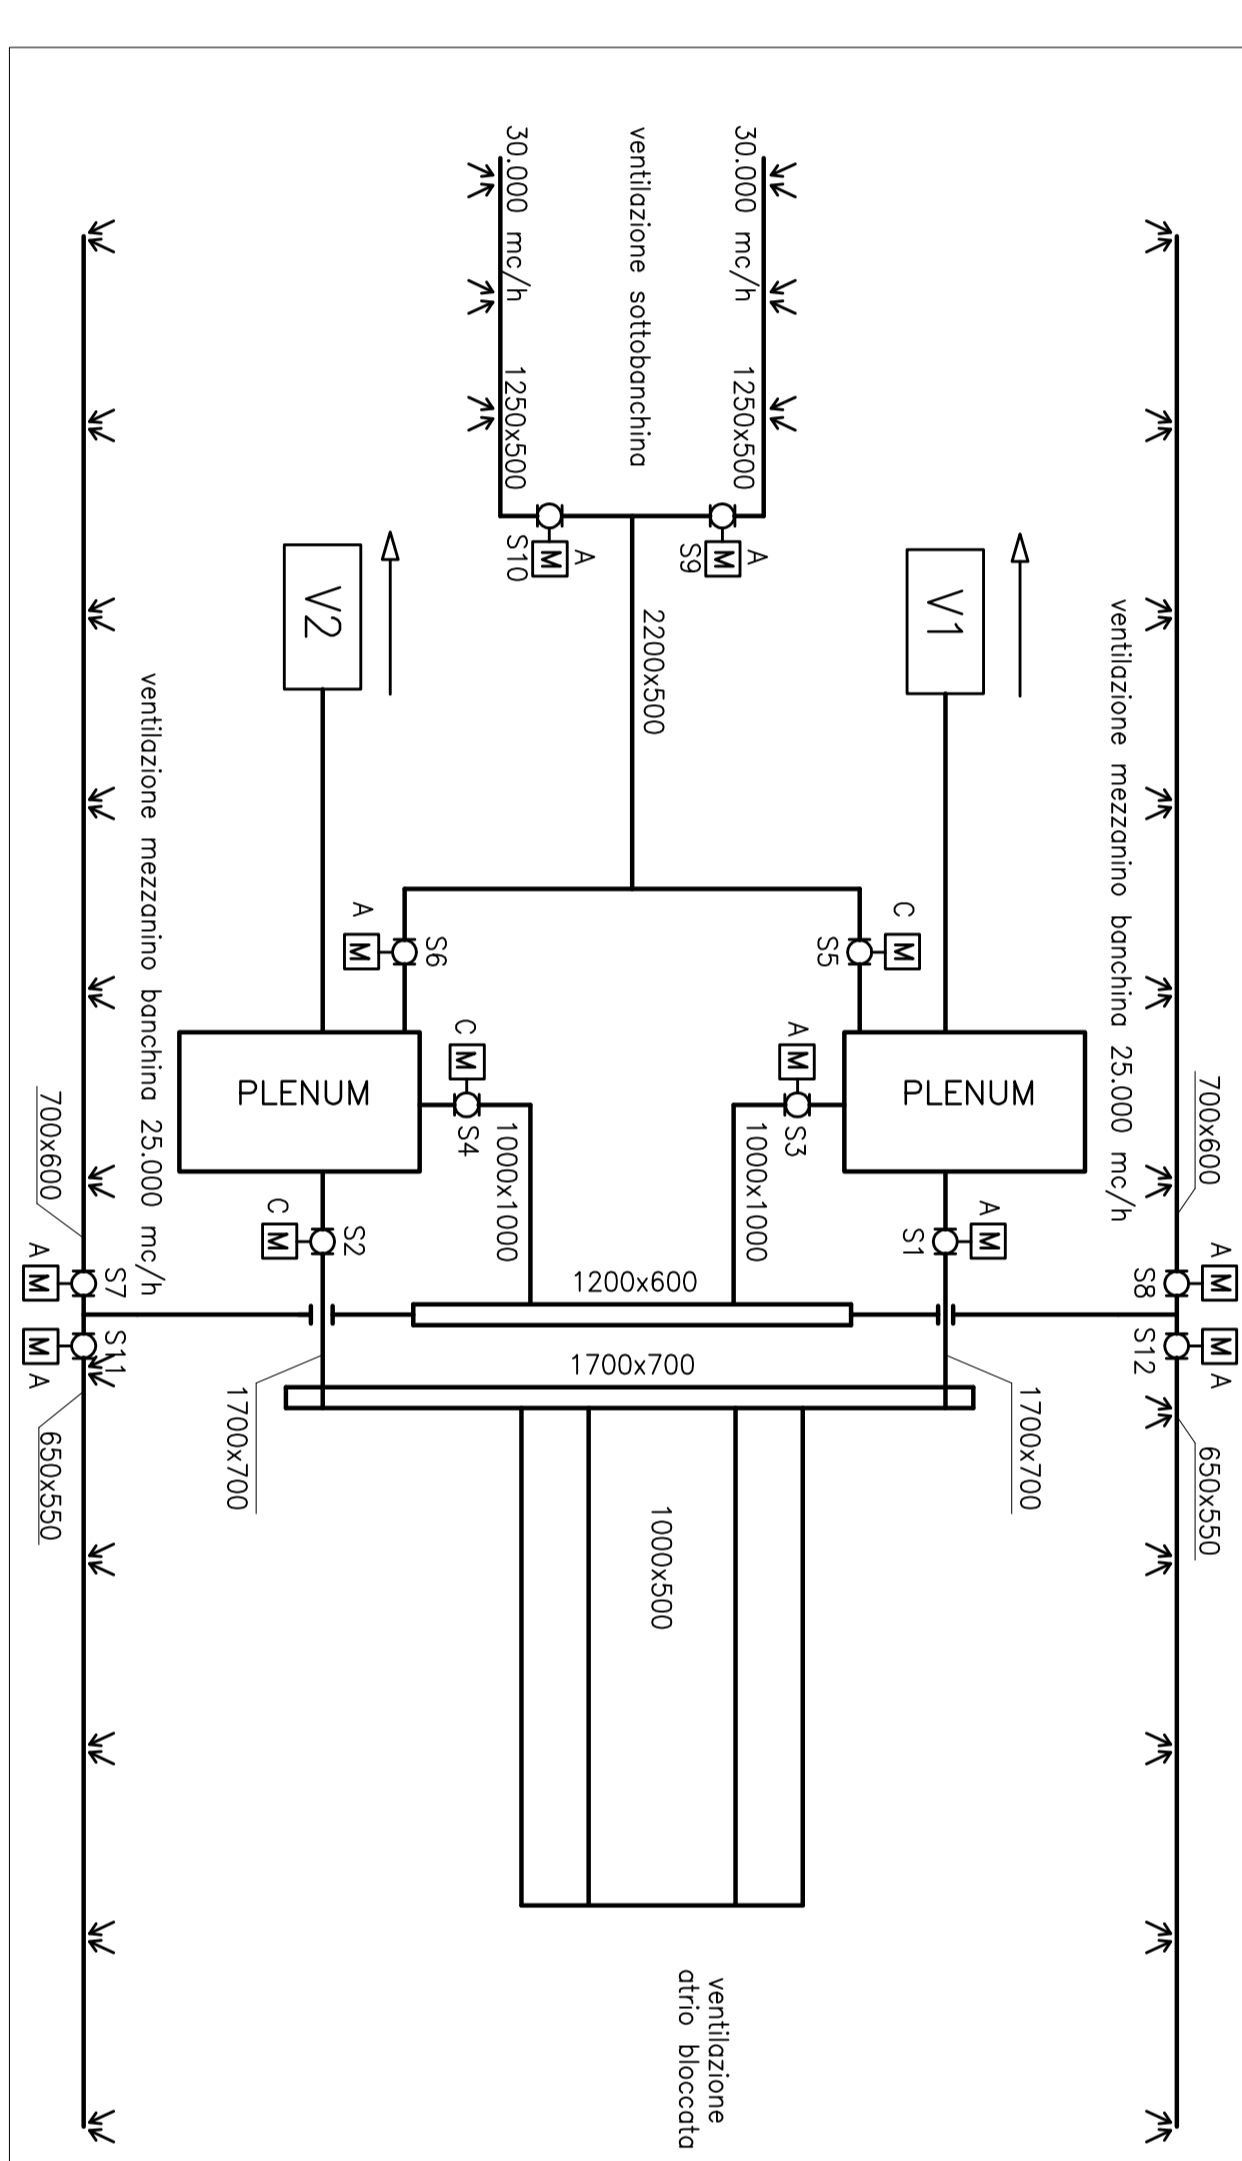
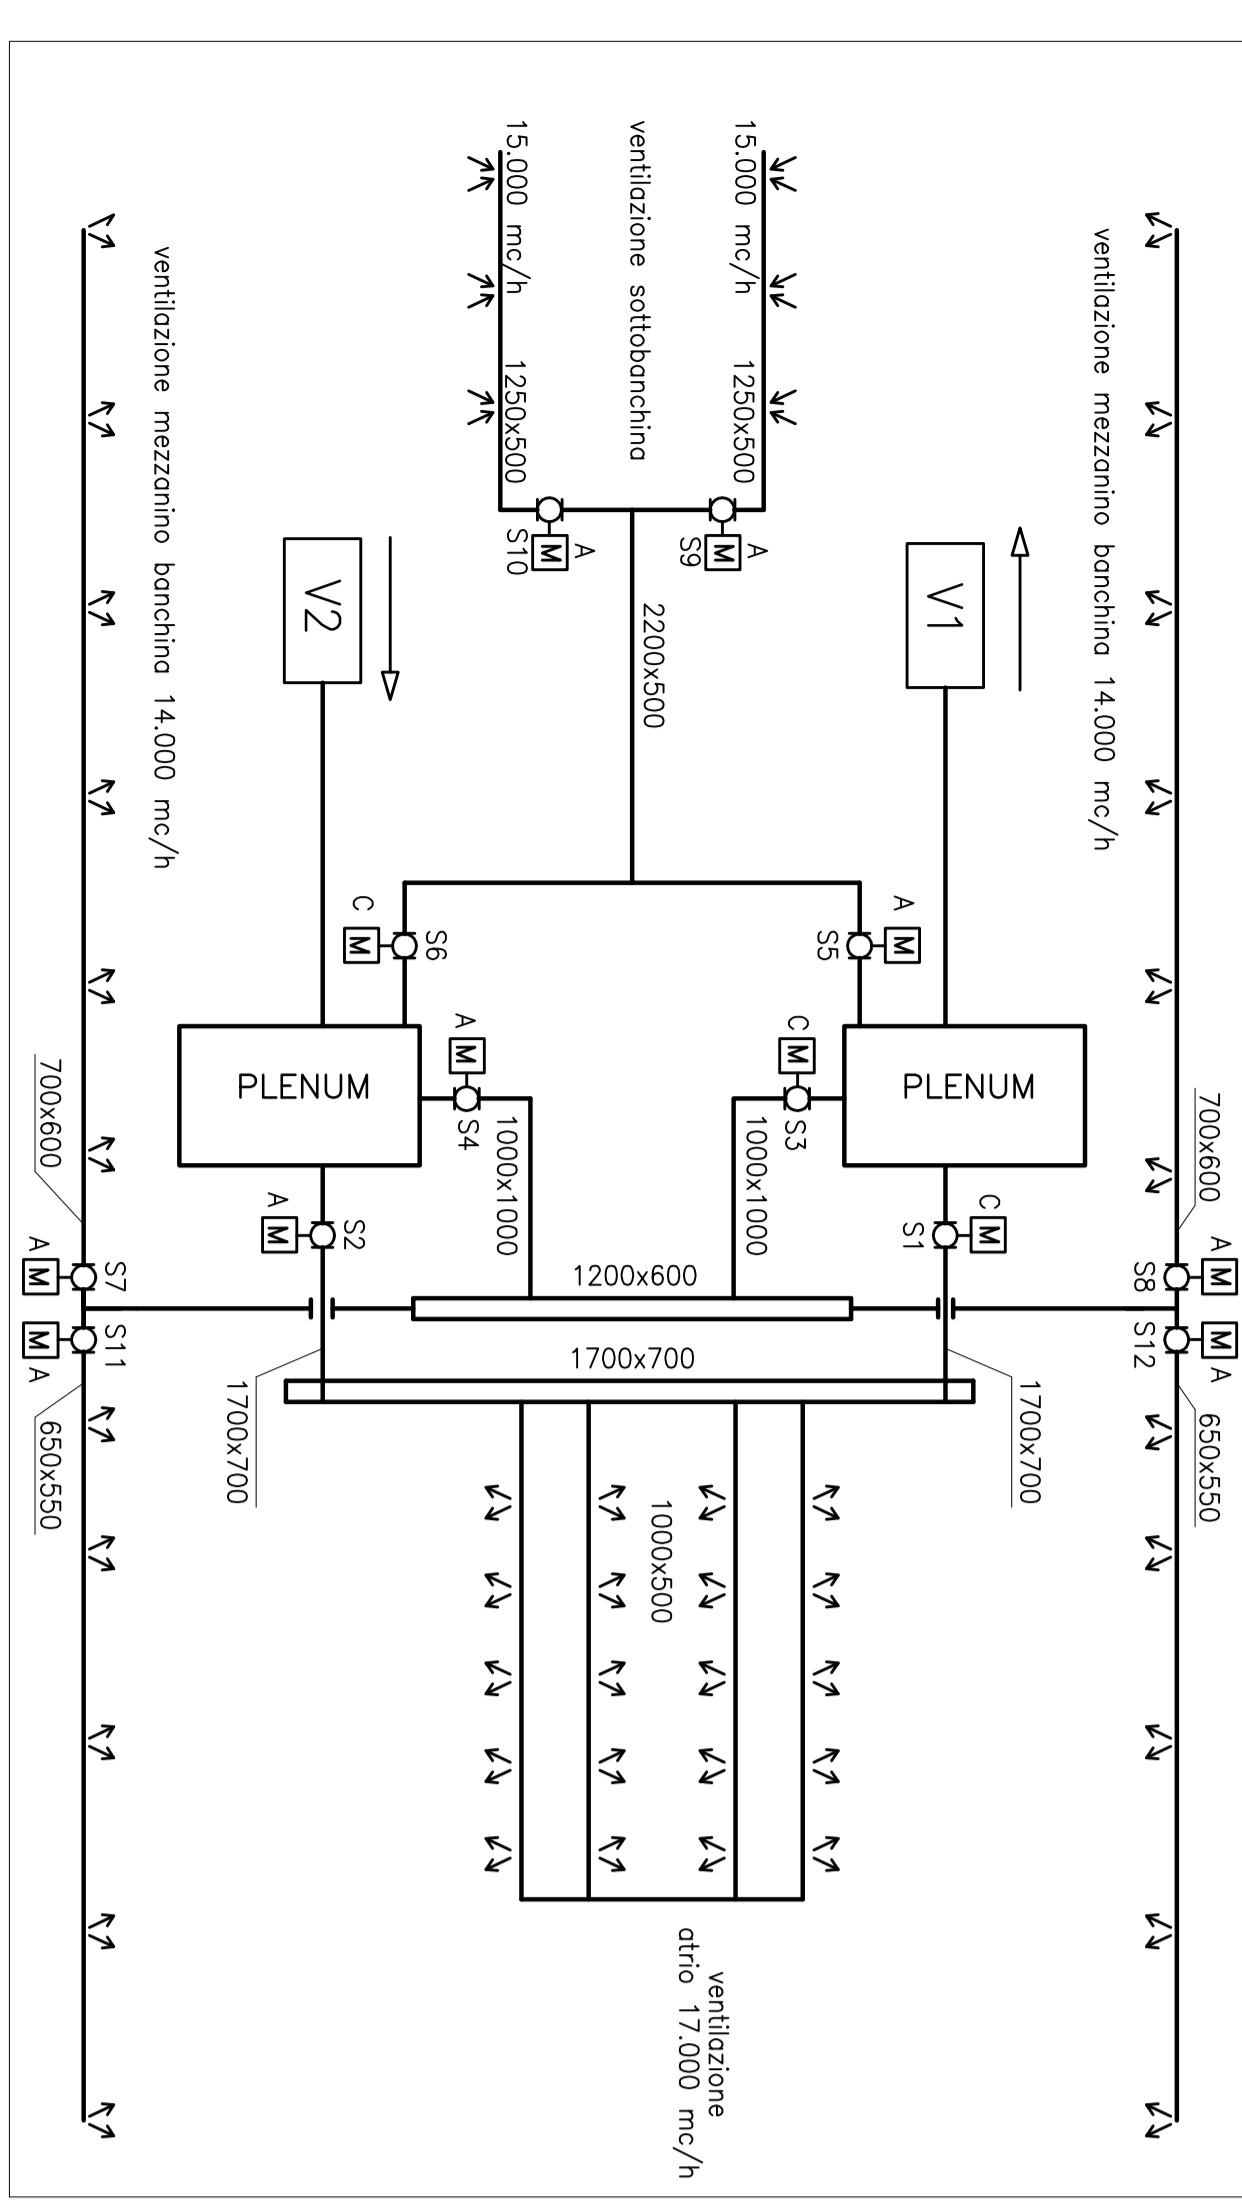
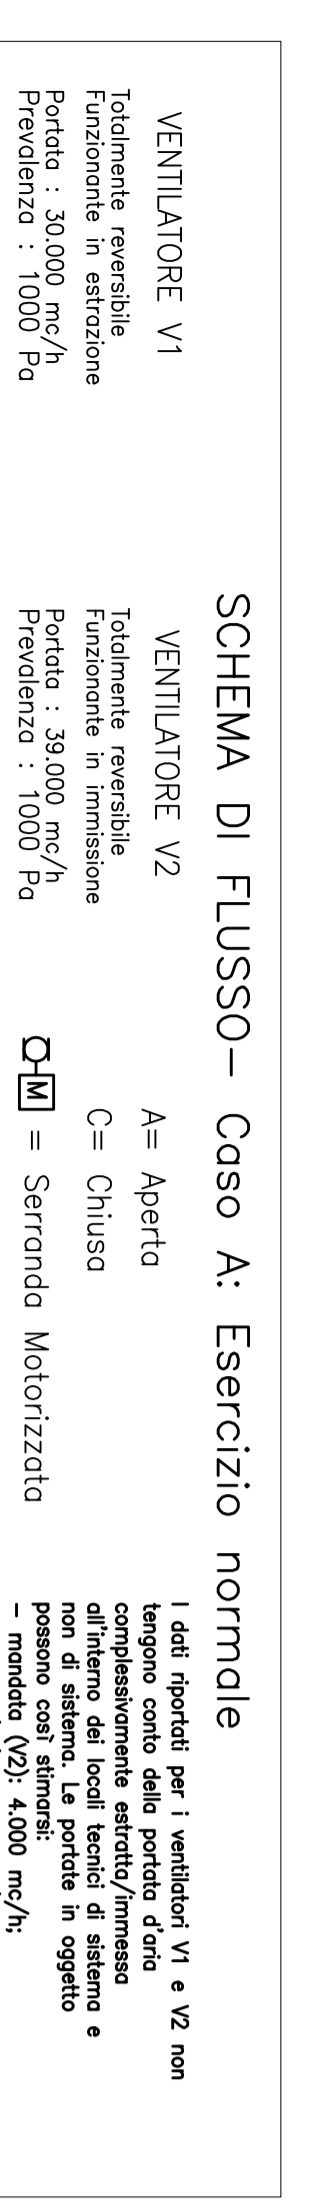


SCHEMA DEL SISTEMA DI REGOLAZIONE VENTILAZIONE IN STAZIONE

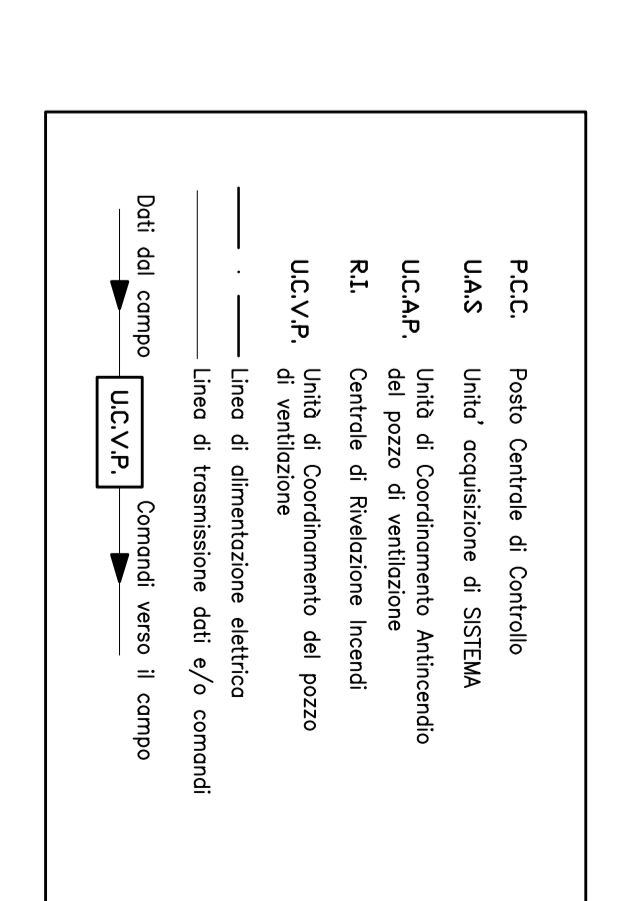

SCHEMA DEL SISTEMA DI REGOLAZIONE VENTILAZIONE IN GALLERIA

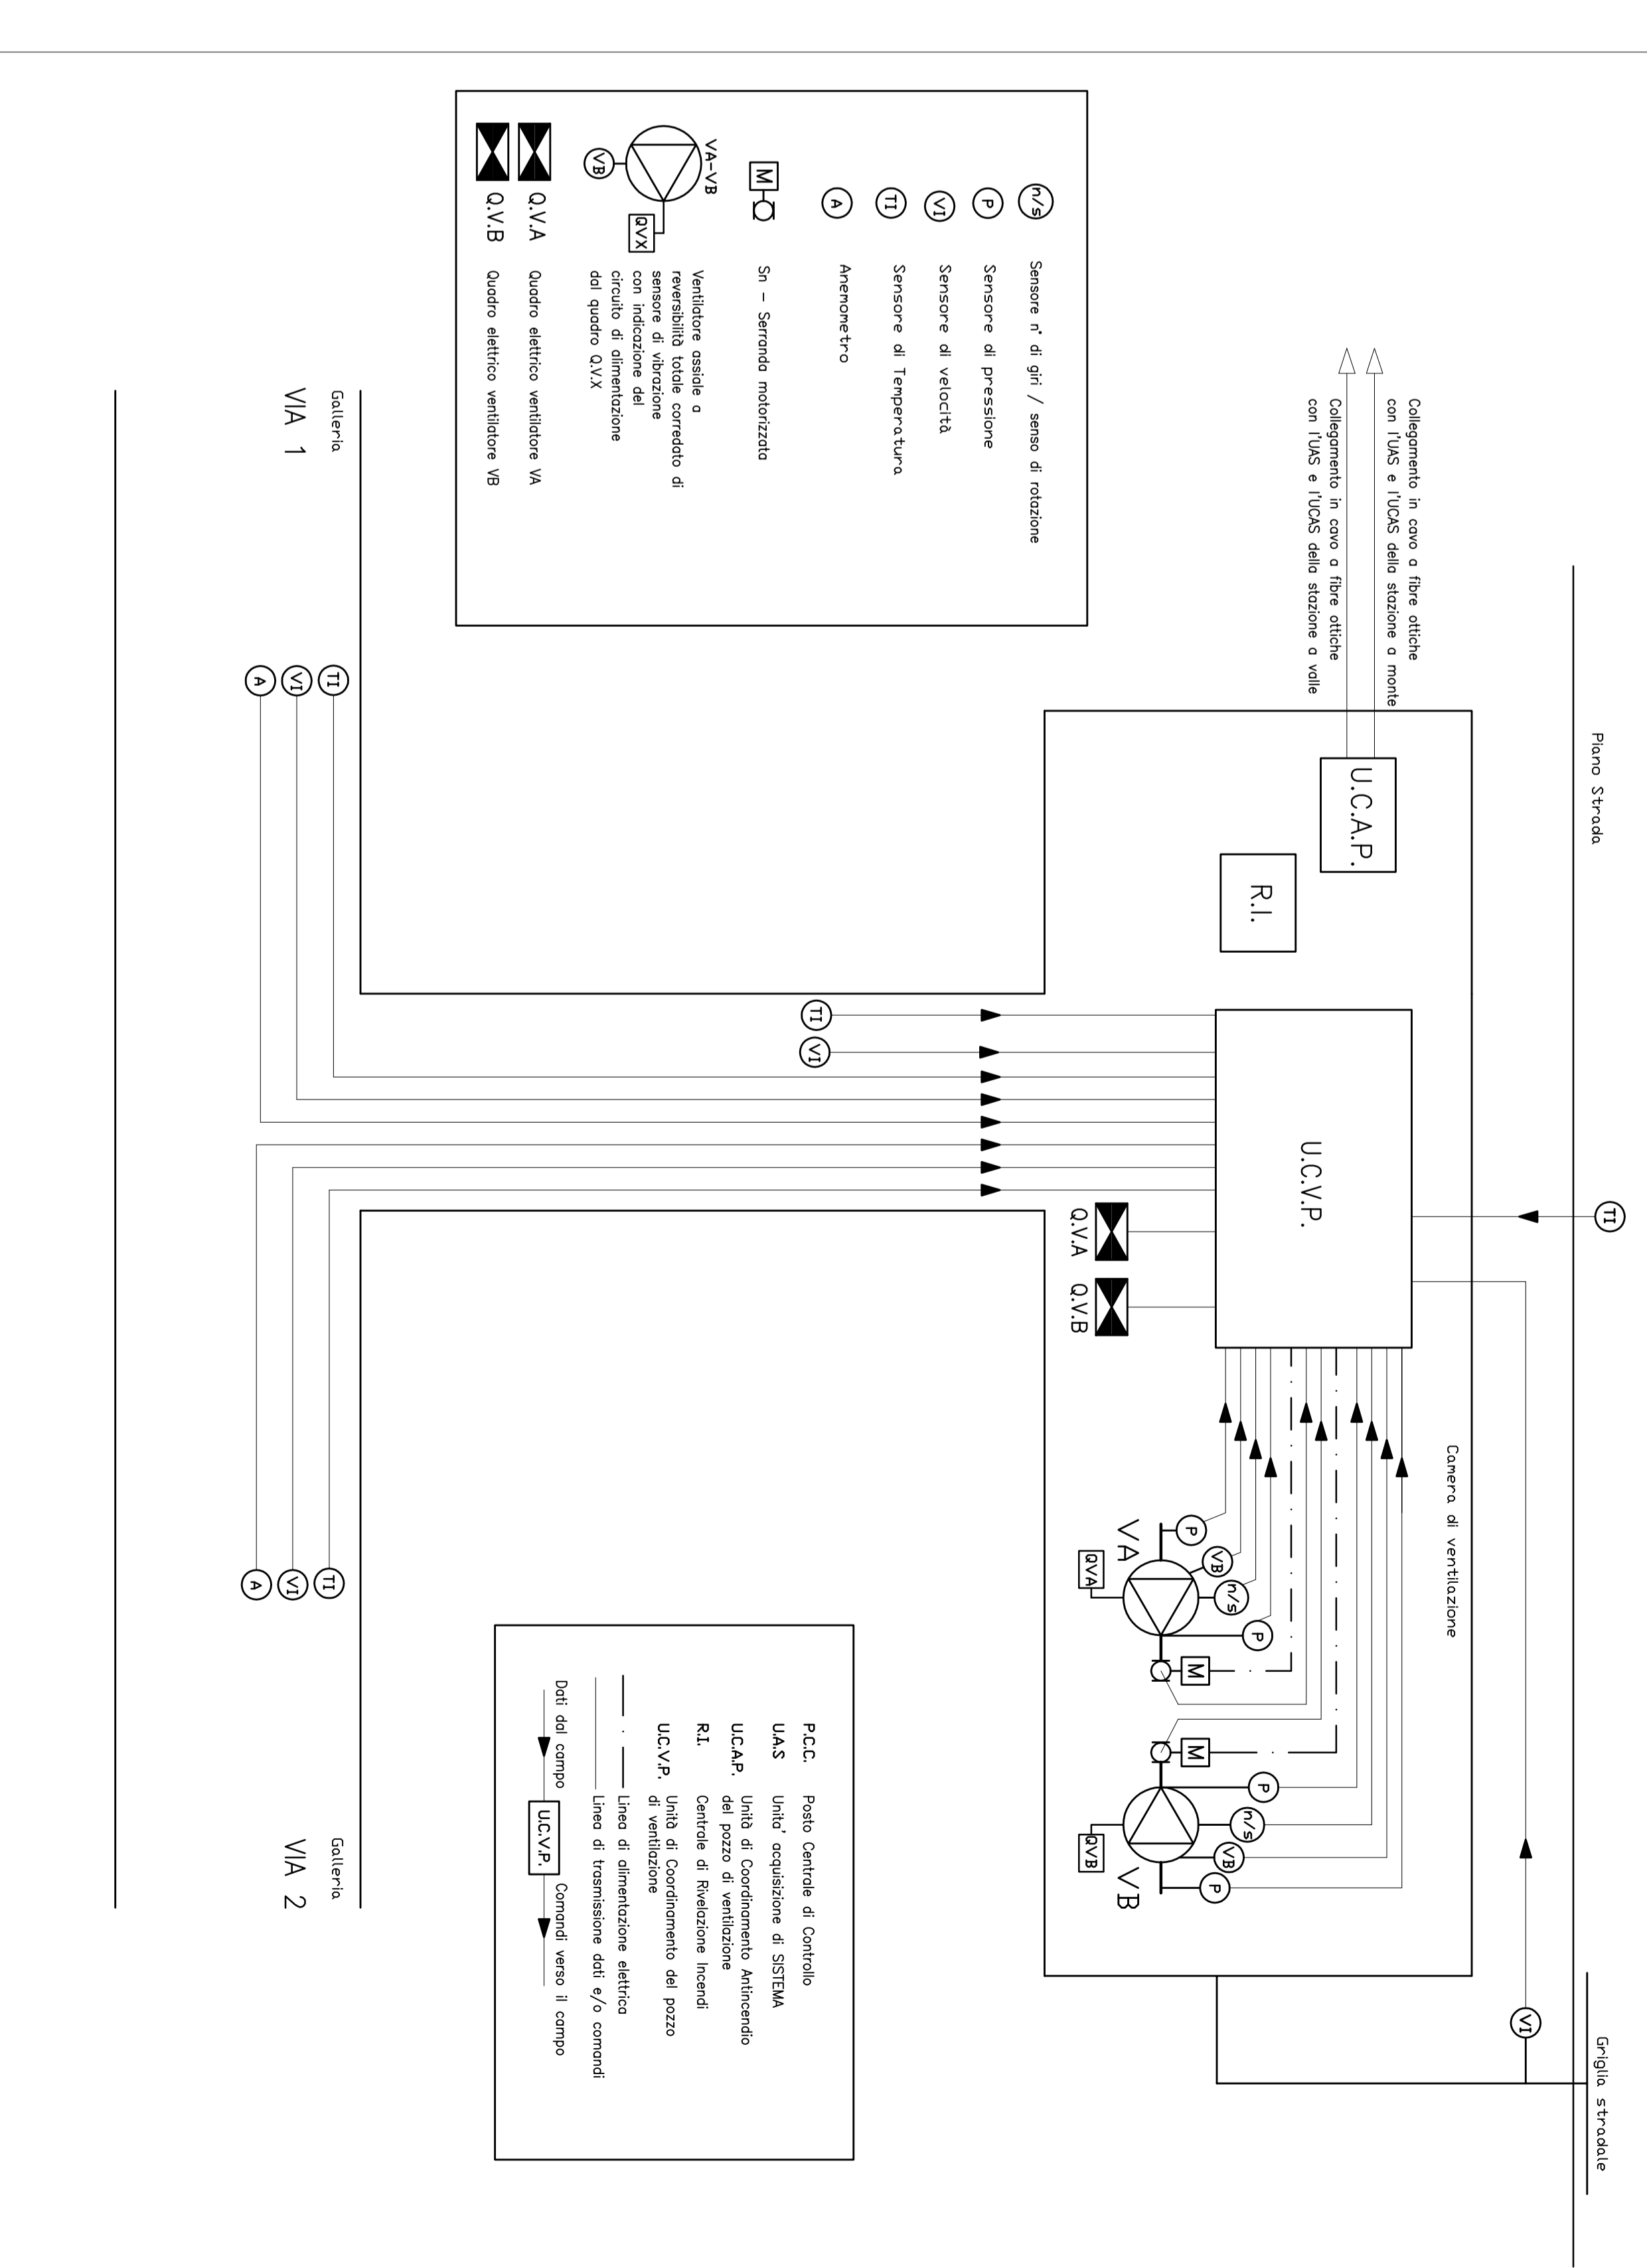

COMITTEE

PROGETTISTA

AREA INFRASTRUTTURE E TERRITORIO

COMUNE DI PALERMO

METROPOLITANA AUTOMATICA LEGGERA DELLA CITTA' DI PALERMO

PRIMA LINEA TRATTA FUNZIONALE ORIENTONOTARBARTOLO

PROGETTO PRELIMINARE

STAZIONE MINIMO E MASSIMO INGOMBRO

SCHEMA FUNZIONALE IMPIANTO DI VENTILAZIONE

COMMISSIONE	MPA1	REV	1200
DATA	12/01/12	SCALE	1:1000
PROGETTISTA	TRA	PRODOTTO	TRA
REVISIONI		DESCRIZIONE	