




PIANO ATRIO QUOTA (-7.00)

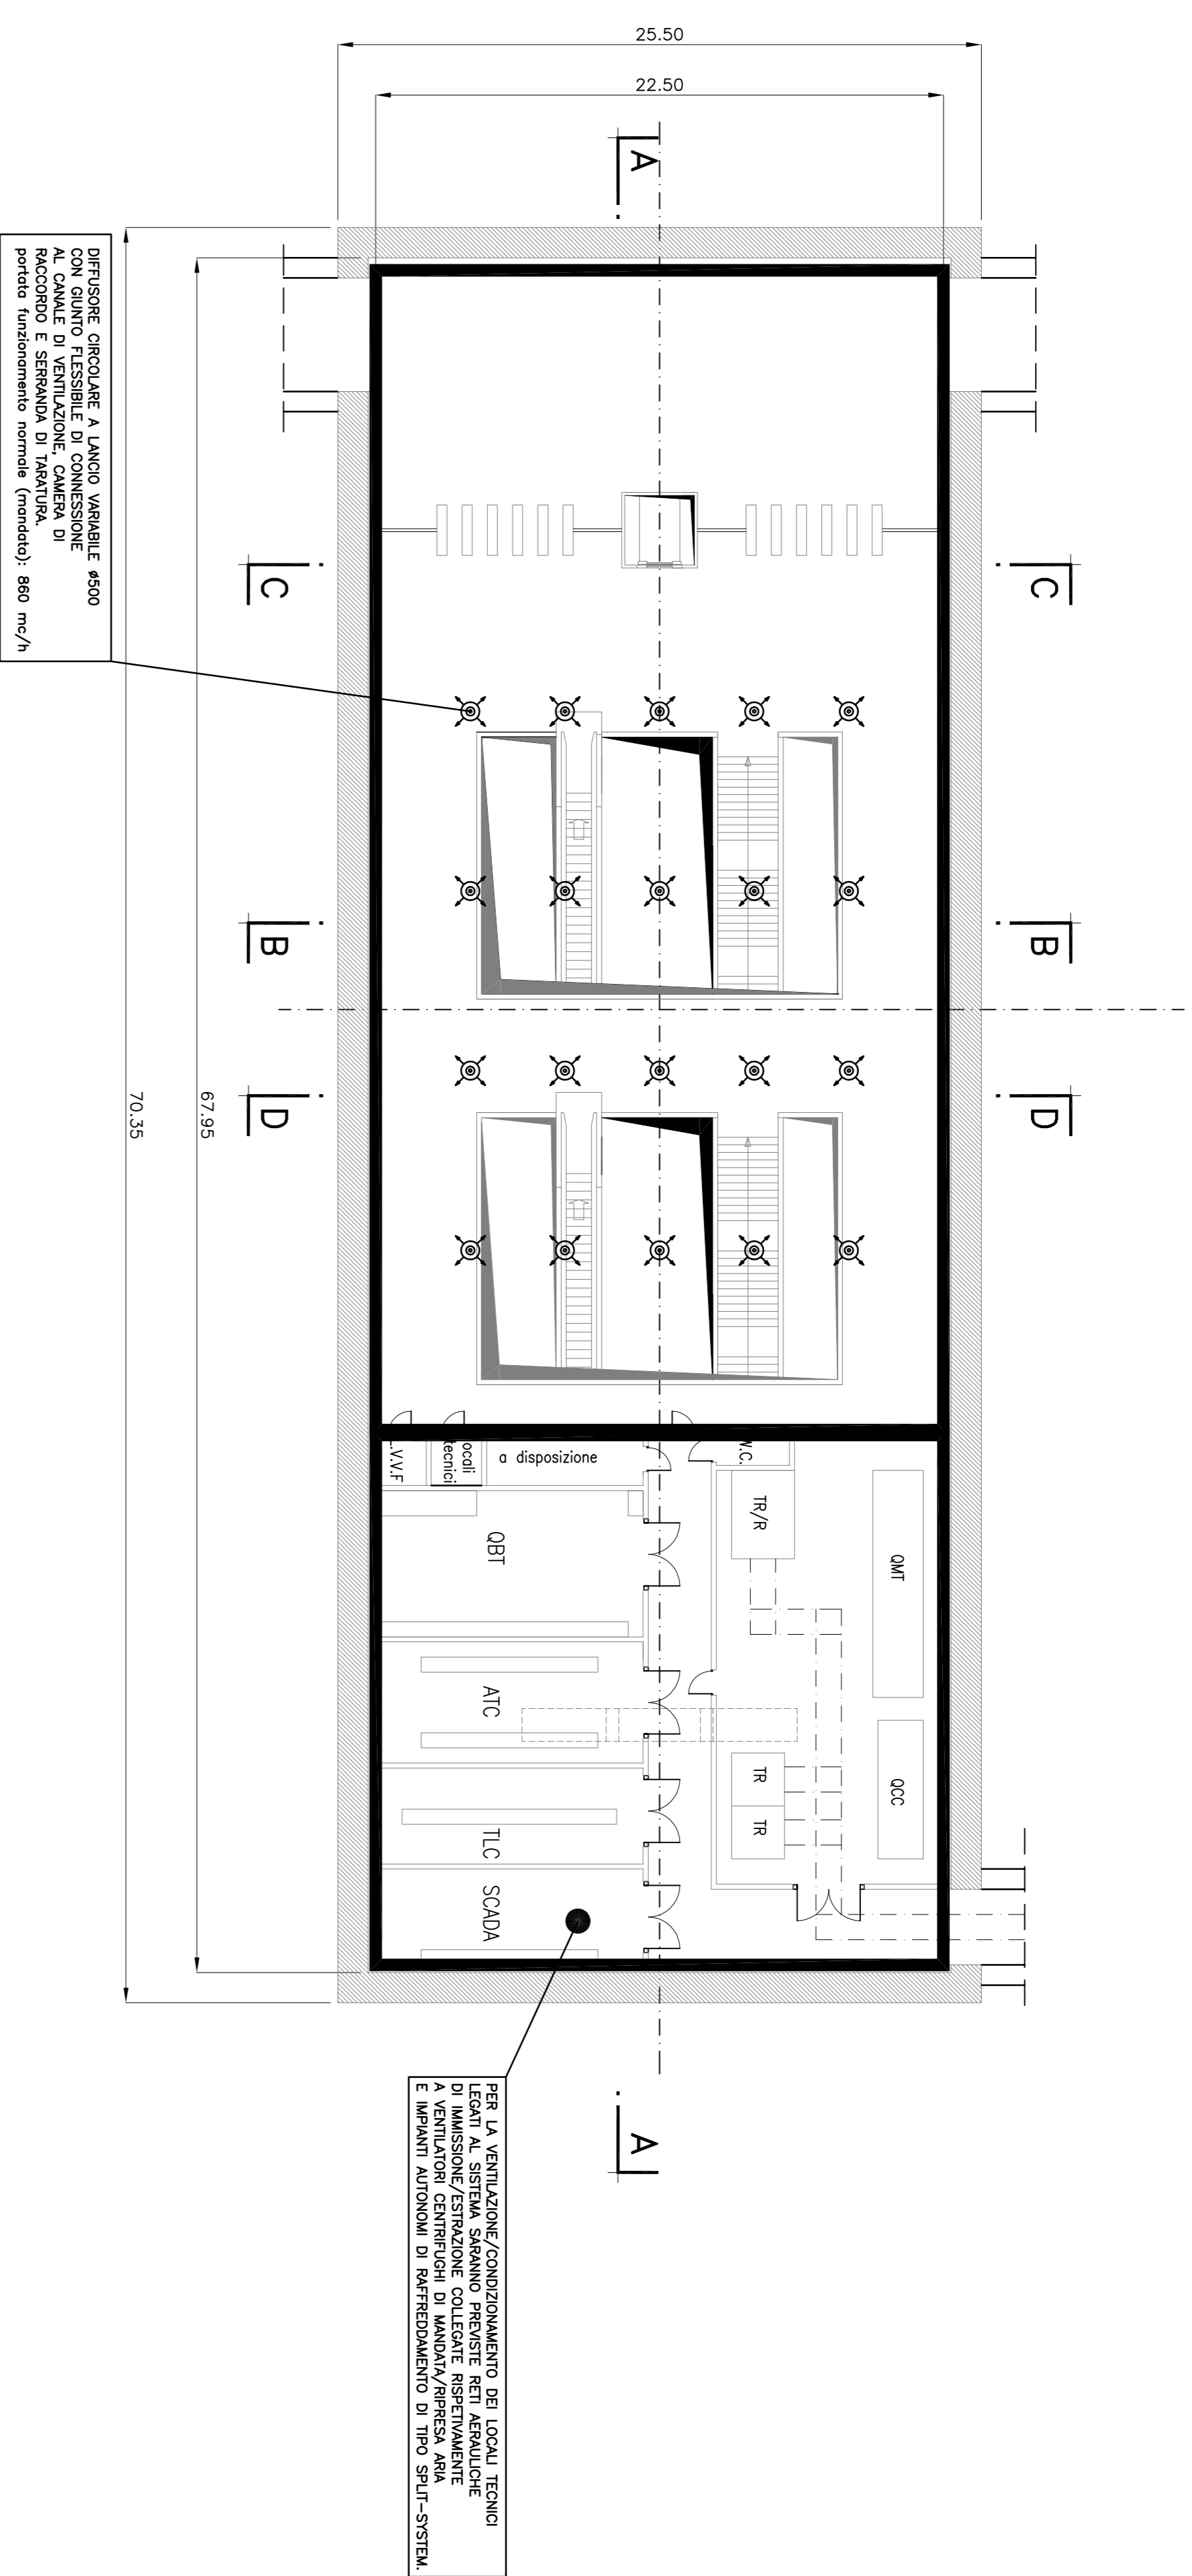

PIANO MEZZANINO (-12.30)

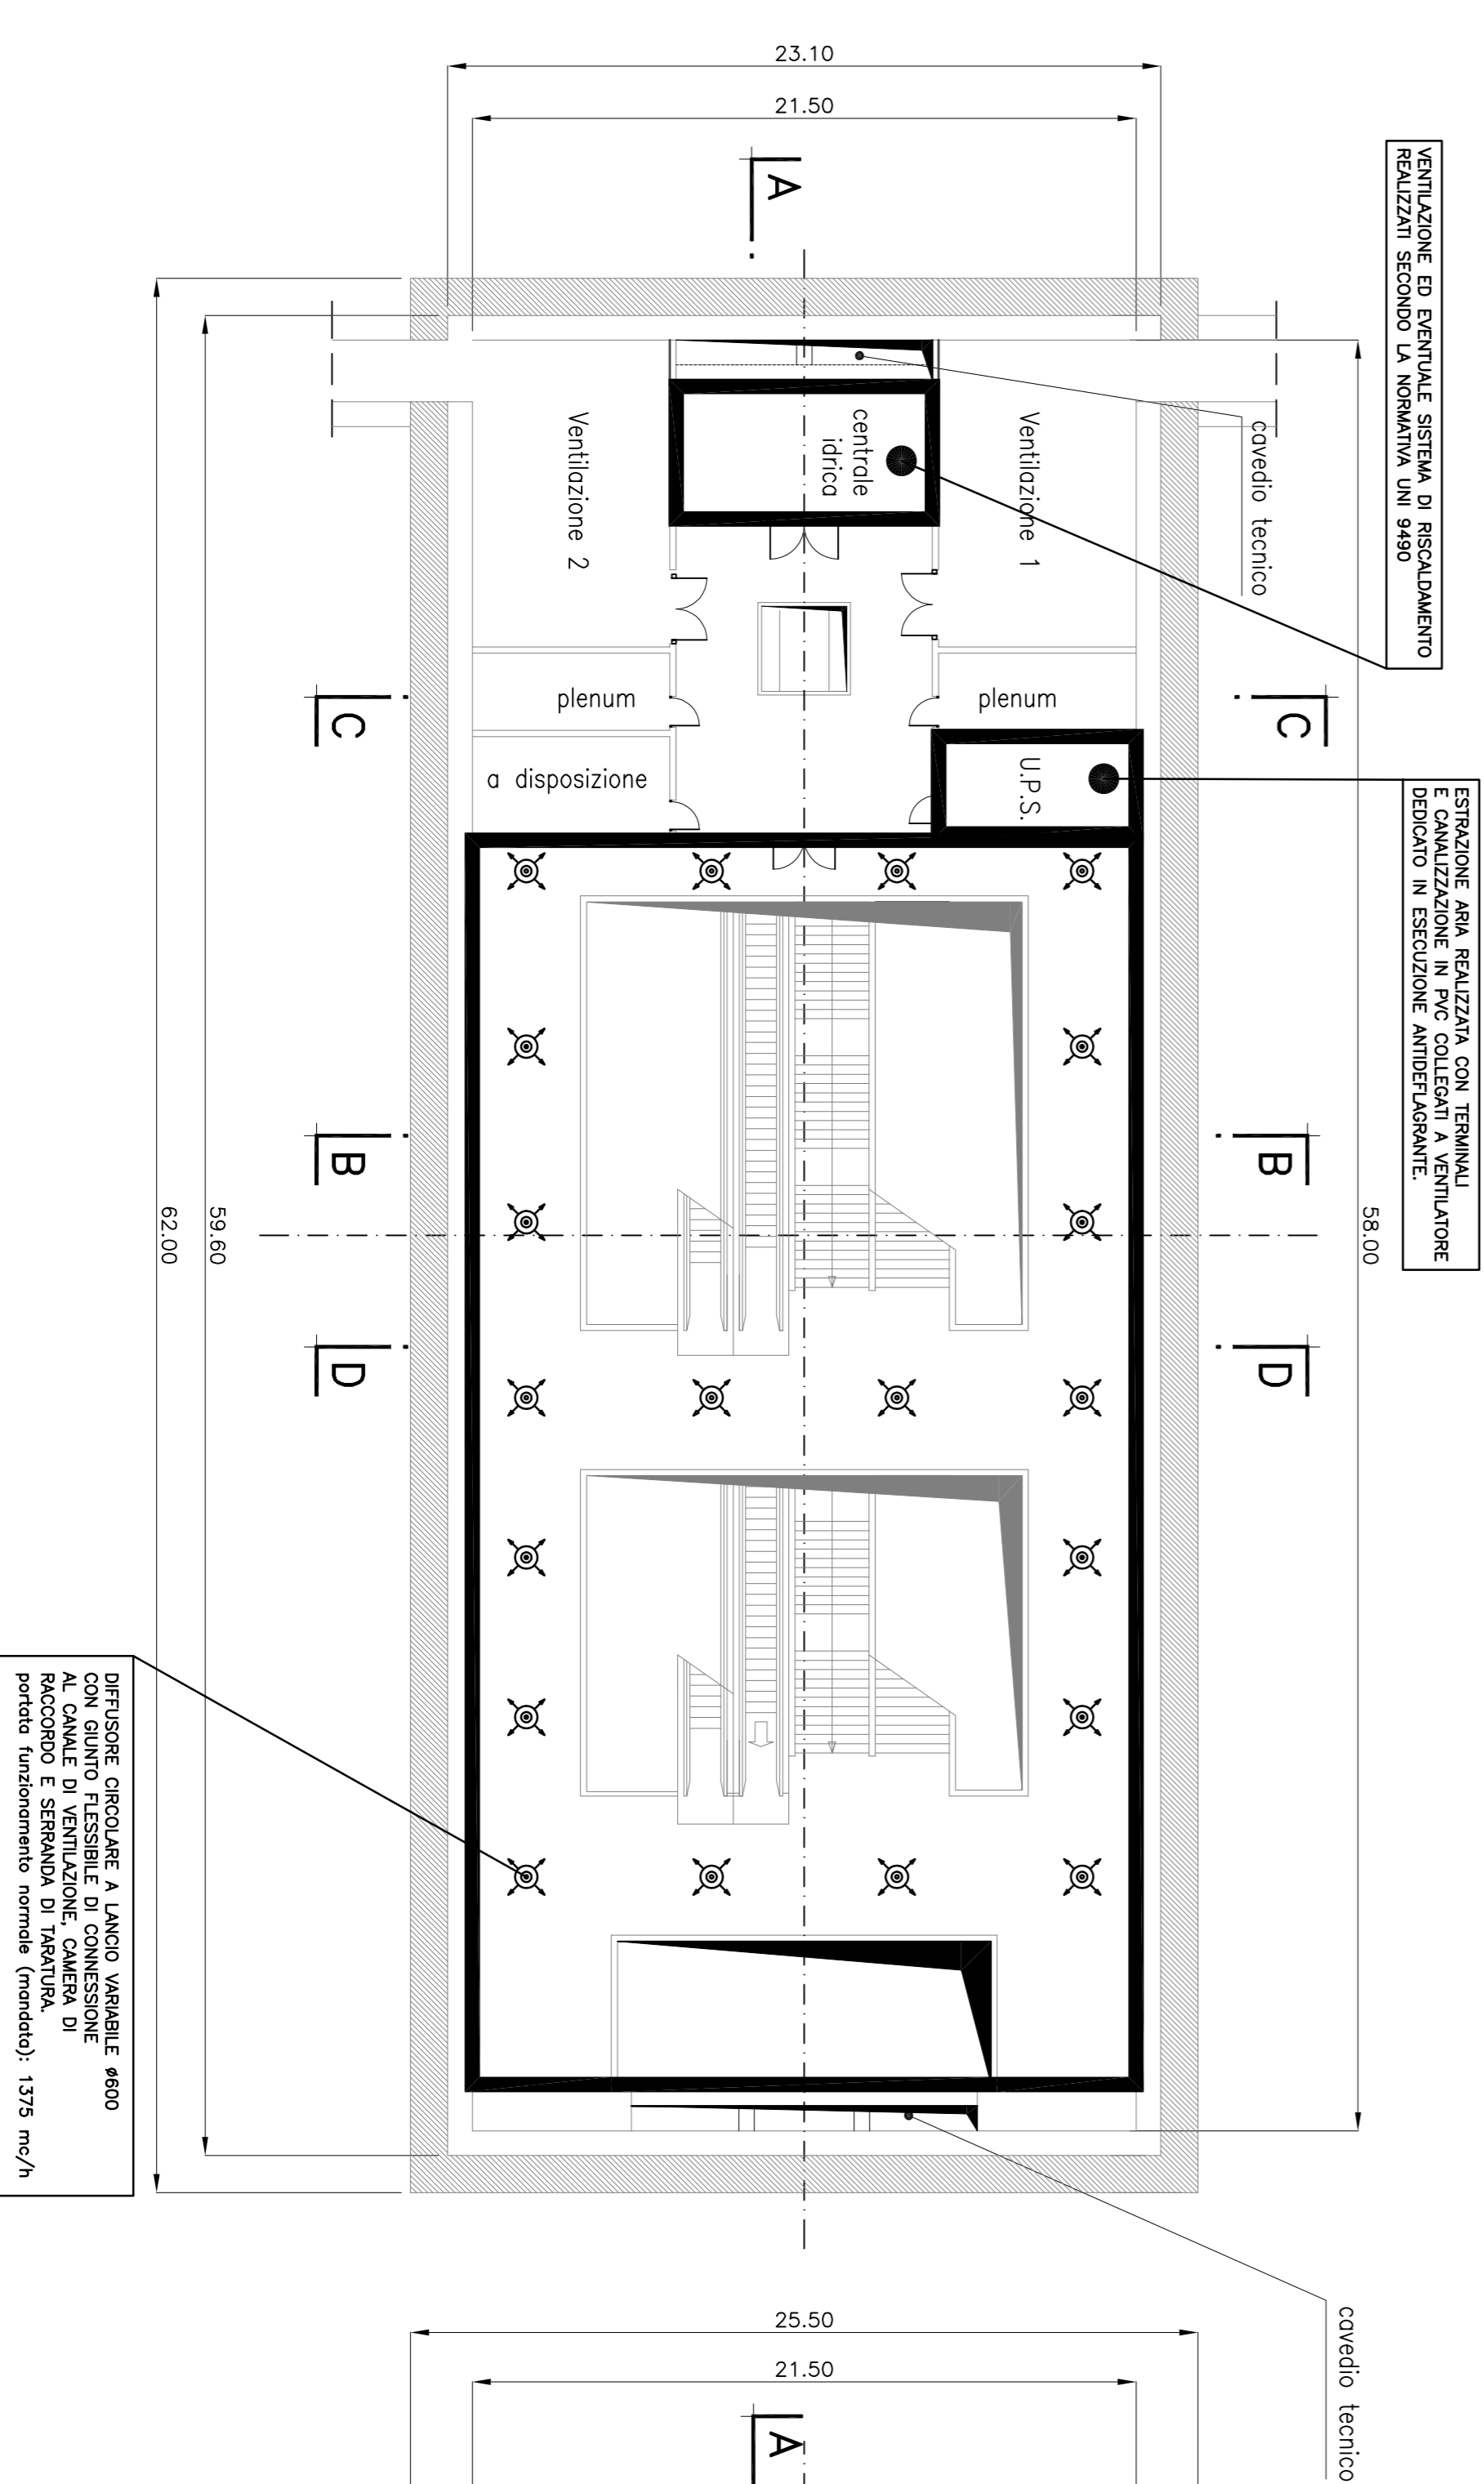

PIANO BANCHINA QUOTA (-17.60)

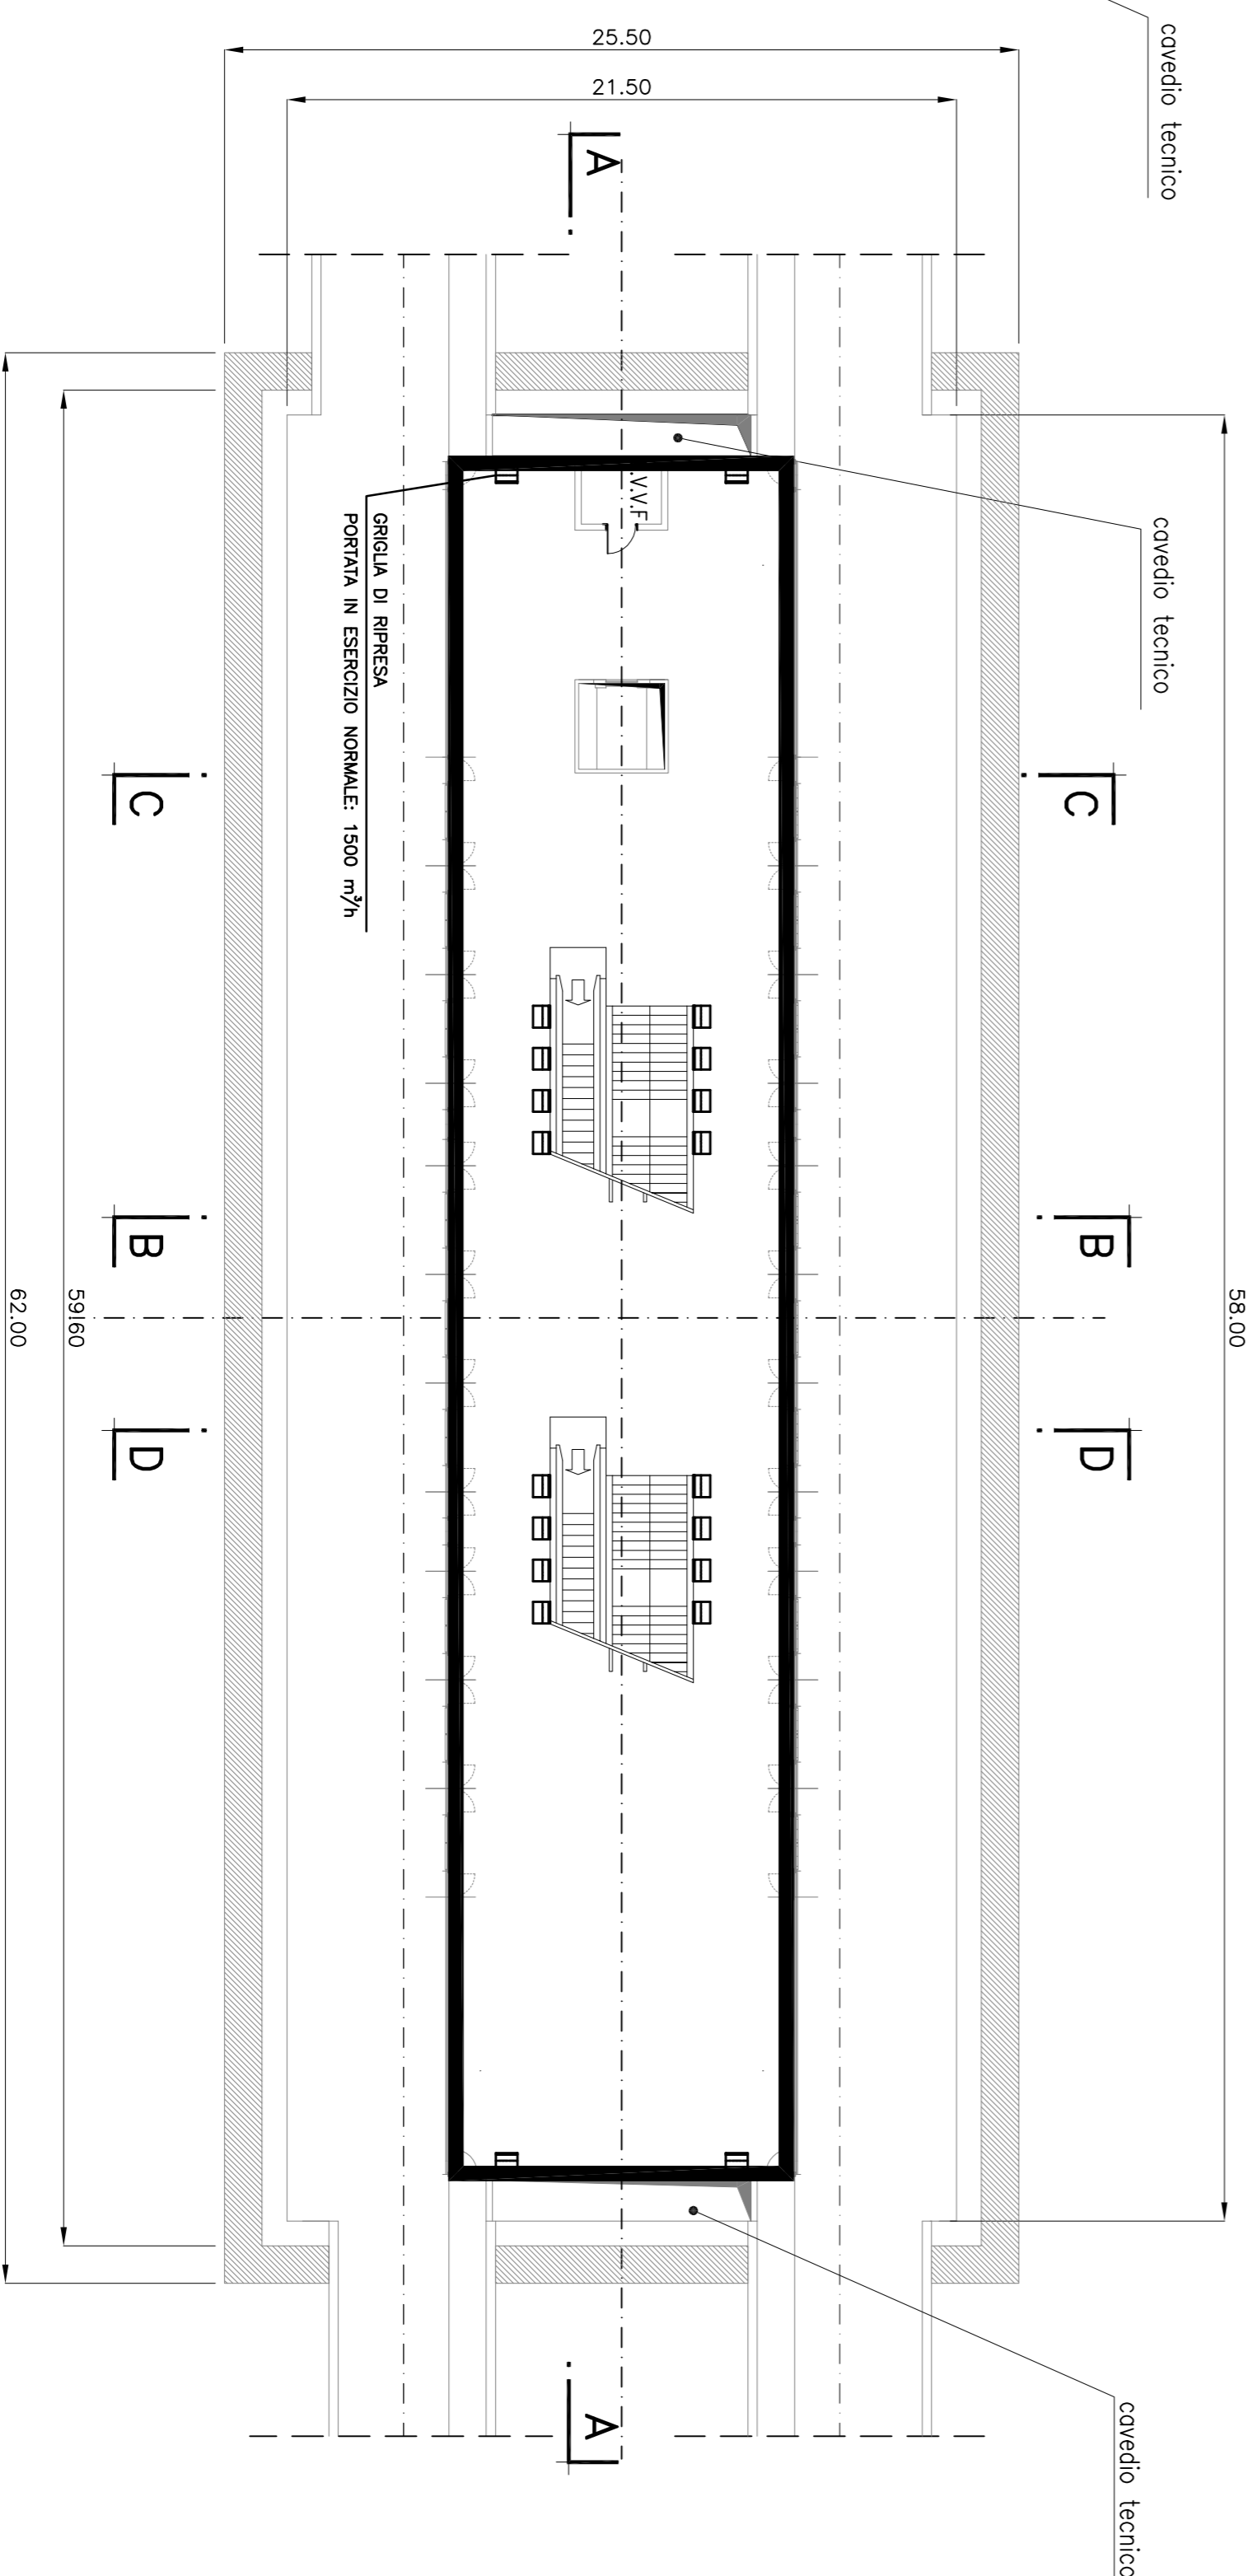

NOTA:
LA DELIMITAZIONE DELL'AREA INDICA IL VOLUME TRATTATO DALL'IMPIANTO DI VENTILAZIONE

COMITENTE

COMUNE DI PALERMO
 AREA INFRASTRUTTURE E TERRITORIO

PROGETTISTA
 ATI:

DOMINIQUE PERRAULT ARCHITECTE

METROPOLITANA AUTOMATICA LEGGERA DELLA CITTÀ DI PALERMO
 PRIMA LINEA
 TRATTA FUNZIONALE ORETO/NOTARBARTOLO
 PROGETTO PRELIMINARE

STAZIONE TIPO
 SISTEMA MASSIMO INGOMBRO
 PIANTE IMPIANTO DI VENTILAZIONE

COMPENSA	FASE	COMPARTO	DOCUMENTO	REV	SCALA	NOME FILE	PROGETTISTA
MPA1	P/P	ITC	FV/DG/13	0	1:200	ITC_FV/DG13_0.dwg	
0	AGOSTO 2008	EMISSIONE ELABORATI OPERE CIVILI PER CONSEGNA FINALE		Mazzoni	Candi	Deziosi/DiMola	Perrault
REV.	DATA	DESCRIZIONE	REDAITO	CONTROLLATO	APPROVATO	AUTORIZZATO	