SCHEMA FUNZIONALE GRUPPO ANTINCENDIO

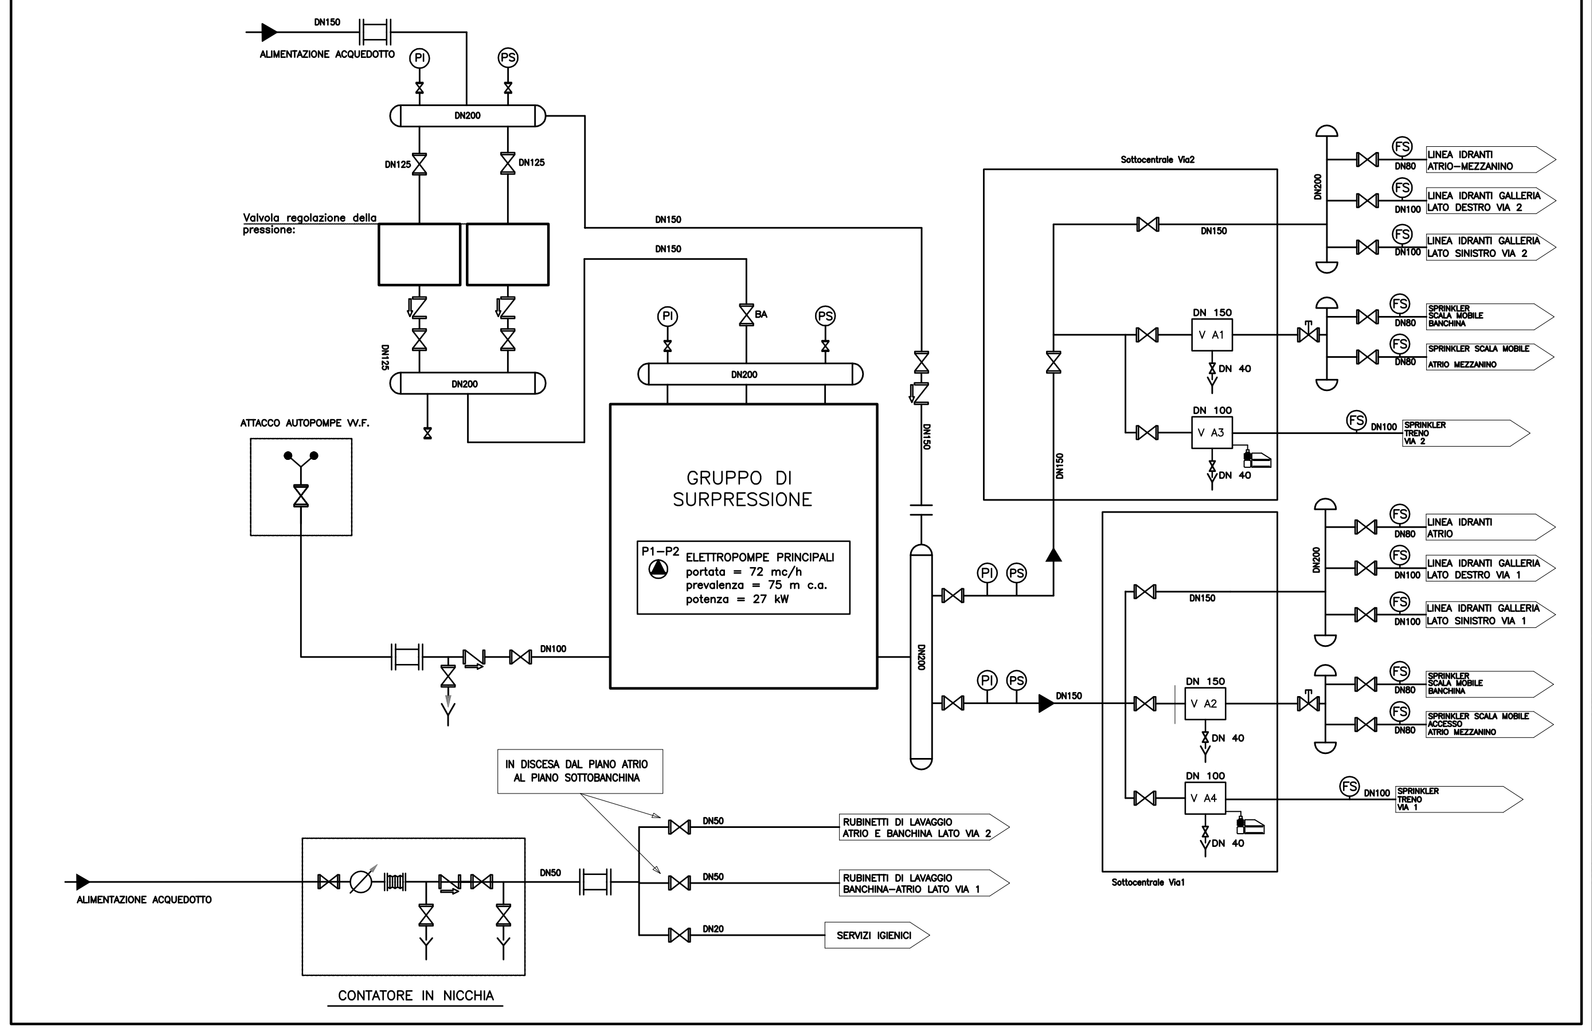

SCHEMA UNI45

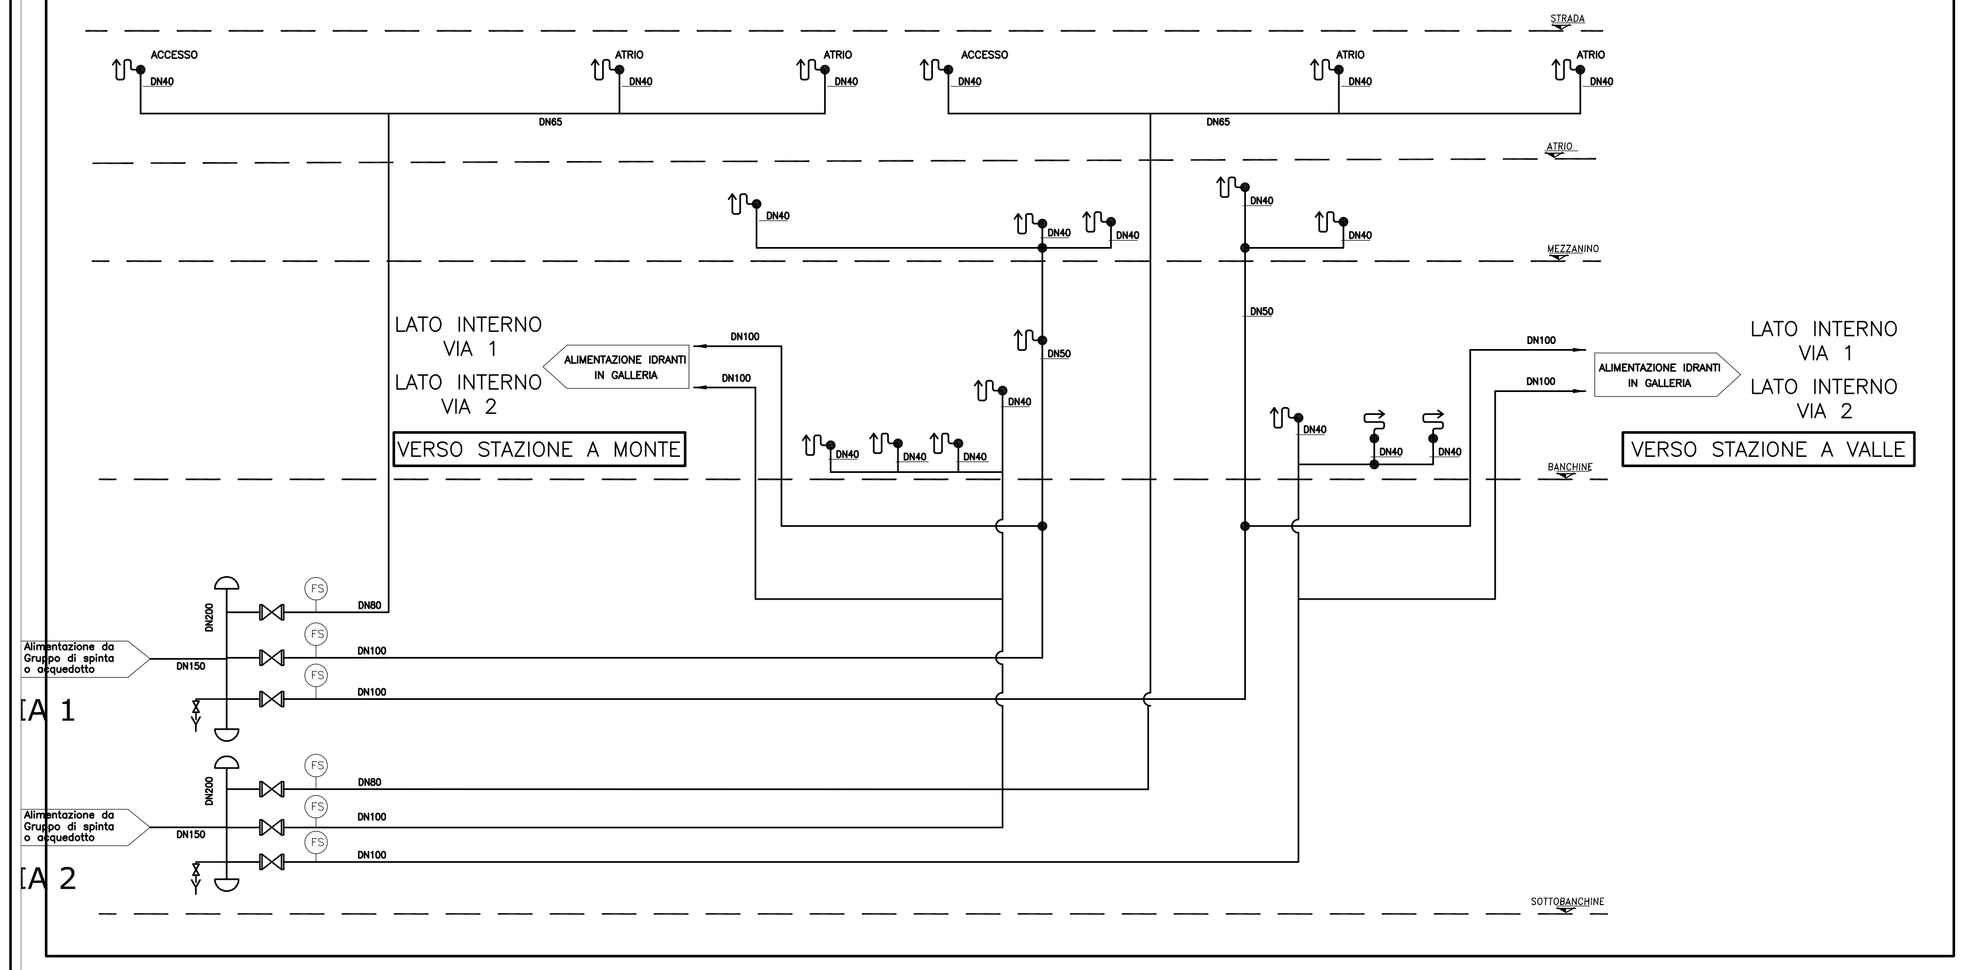

SCHEMA DI FLUSSO SPRINKLER SCALE MOBILI

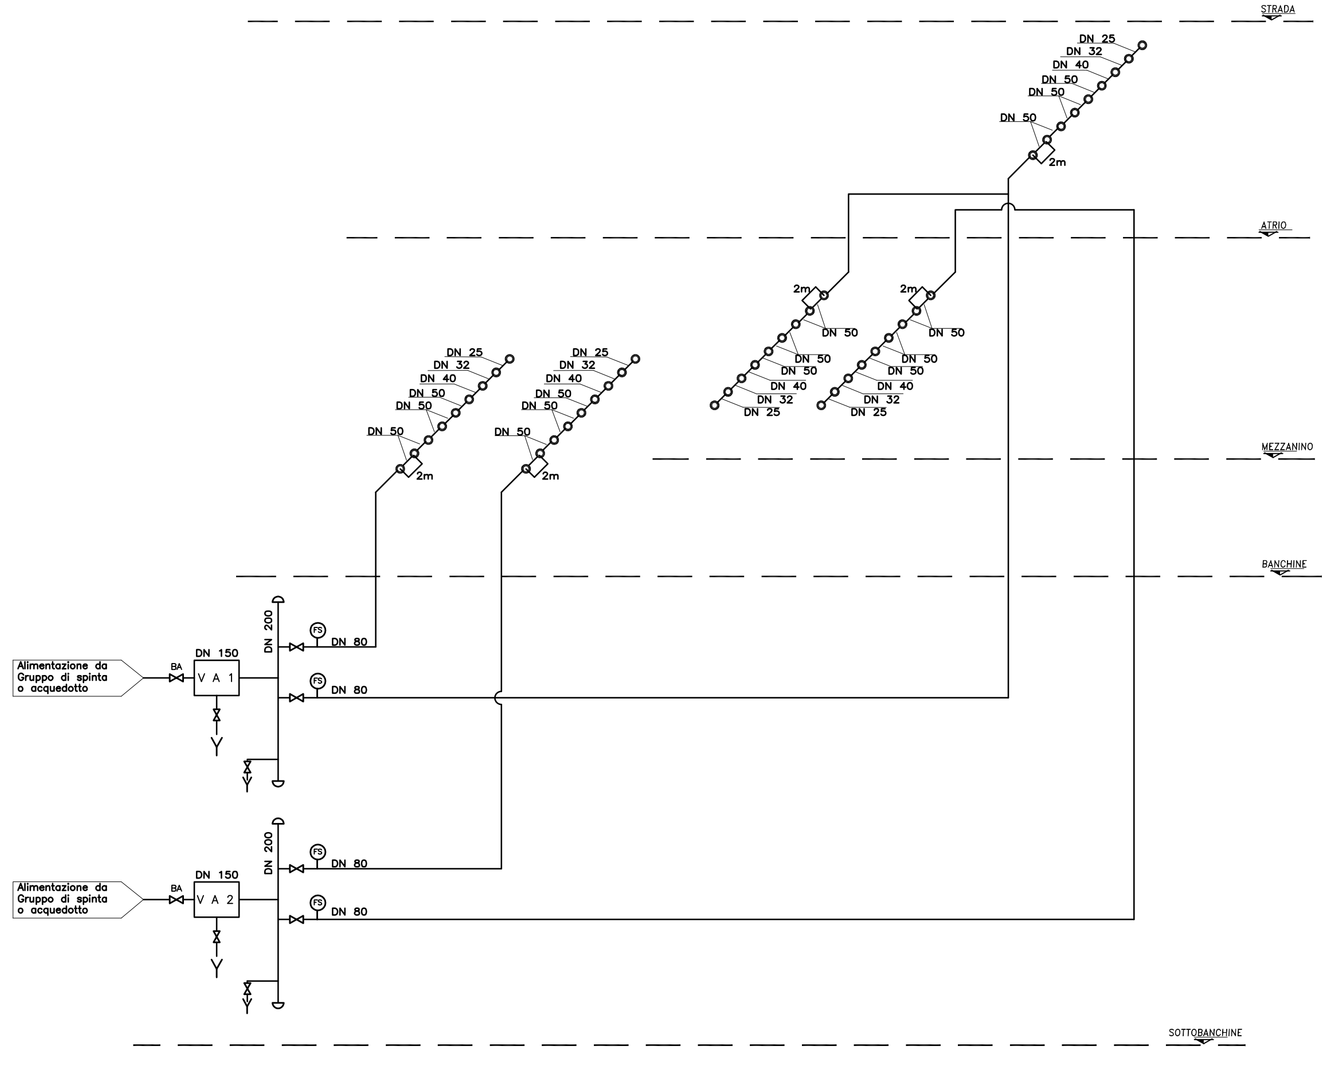

LEGENDA

- VALVOLA DI INTERCETTAZIONE
- MANOMETRO
- PRESSOSTATO
- VALVOLA DI RITEGNO
- FLUSSOSTATO
- GIUNTO DI DILATAZIONE
- ALIMENTATORE ARIA
- ATTACO PER AUTOPOMPA W.F.
- CONTATORE
- GIUNTO DIELETTRICO
- VA 1/2 VALVOLE A UMIDO E CAMPANA DI ALLARME
- VA 3/4 VALVOLE A DILUVIO E CAMPANA DI ALLARME
- VALVOLA AD ALBERO USCENTE PIOMBABILE SU POSIZIONE FISSA PER EQUILIBRATURA IMPIANTI
- COMPLESSO IDRANTE UNI45 DOTATO DI MANICHETTA FLESSIBILE E LANCIA ALLOGGIATO IN APPOSITA CASSETTA
- VALVOLA DI INTERCETTAZIONE
- FS FLUSSOSTATO
- SPRINKLER A BULBO
- VALVOLA DI INTERCETTAZIONE

COMMITTENTE

CITTÀ DI PALERMO

COMUNE DI PALERMO
AREA INFRASTRUTTURE E TERRITORIO

PROGETTISTA

ATI:

SYSTRA (Capogruppo Mandataria) · PROGETTIPAL · INECO · LOMBARDI-REICO INGEGNERIA S.r.l. · DOMINIQUE PERRAULT ARCHITECTE

METROPOLITANA AUTOMATICA LEGGERA DELLA CITTA' DI PALERMO
PRIMA LINEA
TRATTA FUNZIONALE ORETO/NOTARBARTOLO

PROGETTO PRELIMINARE

STAZIONE SPECIALE (ORETO NORD)
SISTEMA MINIMO E MASSIMO INGOMBRO
SCHEMA FUNZIONALE IMPIANTO ANTINCENDIO

COMMESSA	FASE	COMPARTO	DOCUMENTO	REV	SCALA	NOME FILE
MPA1	PP	ITC	FVDG15	0	1:200	ITC_FVDG15_0.dwg

REV.	DATA	DESCRIZIONE	REDATTO	CONTROLLATO	APPROVATO	AUTORIZZATO
0	AGOSTO 2006	EMISSIONE ELABORATI OPERE CIVILI PER CONSEGNA FINALE	Marzocchi	Capaci	Checchi / Di Nicola	Piscitelli

PROGETTISTA