



S C A L E M O B I L I ATTREZZAGGIO IMPIANTI AUSILIARI				
ZONA DI INSTALLAZIONE	NEL CASSONE	NEL VANO MACCHINA	A SOPRITO SPAZI (SMA)	NEL LOCALE CASSO COMANDO
IMPIANTO RIVELAZIONE INCENDI	NO	SI	SI	SI
IMPIANTO SPRINKLER	SI <sup>(*)</sup>	SI <sup>(*)</sup>	NO	NO
IMPIANTO TVCC	NO	NO	SI	NO
IMPIANTO DIFFUSIONE SONORA	NO	NO	SI	SI
IMPIANTO INTERCOMUNICANTE	NO	NO	NO	SI
DIAGNOSTICA IMPIANTO	NO	SI <sup>(*)</sup>	NO	SI <sup>(*)</sup>

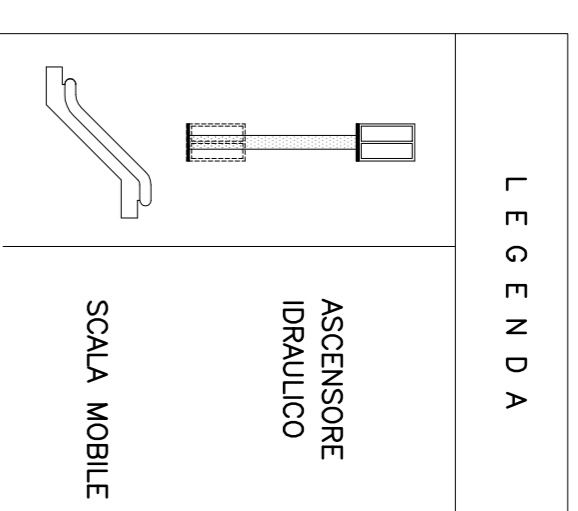

(\*) INCLUSO NELLA FORNITURA DELL' IMPIANTO DI MOVIMENTAZIONE  
 (\*\*) PREDISPOSIZIONE PER L'INSTALLAZIONE DELLE RELATIVE APPARECCHIATURE,  
 COMPRESO CAVETTERIA FINO AL LOCALE MACCHINE

A S C E N S O R I ATTREZZAGGIO IMPIANTI AUSILIARI				
ZONA DI INSTALLAZIONE	NEL LOCALE MACCHINE	NEL VANO CORSA	NELLA CABINA (*)	
IMPIANTO LUCE	SI	SI	SI <sup>(*)</sup>	
IMPIANTO DIFFUSIONE SONORA	SI	NO	SI <sup>(**)</sup>	
IMPIANTO RIVELAZIONE INCENDI	SI	SI	NO	
IMPIANTO TVCC	NO	NO	SI <sup>(**)</sup>	
IMPIANTO CITOFONICO	SI	NO	SI <sup>(**)</sup>	
DIAGNOSTICA IMPIANTO	SI <sup>(*)</sup>	NO	SI <sup>(**)</sup>	
IMPIANTO INTERCOMUNICANTE	SI	NO	NO	
AMPLIFICATORE AUDIO LOOP	NO	NO	SI	

SCALE MOBILI E ASCENSORI SINGLE	
ASSA	ASCENSORE STRADA-ATRIO
ASAB	ASCENSORE ATRIO-BANCHINA
SMA	SCALA MOBILE STRADA-ATRIO
SMM	SCALA MOBILE ATRIO-MEZZANINO
SMB	SCALA MOBILE MEZZANINO-BANCHINA

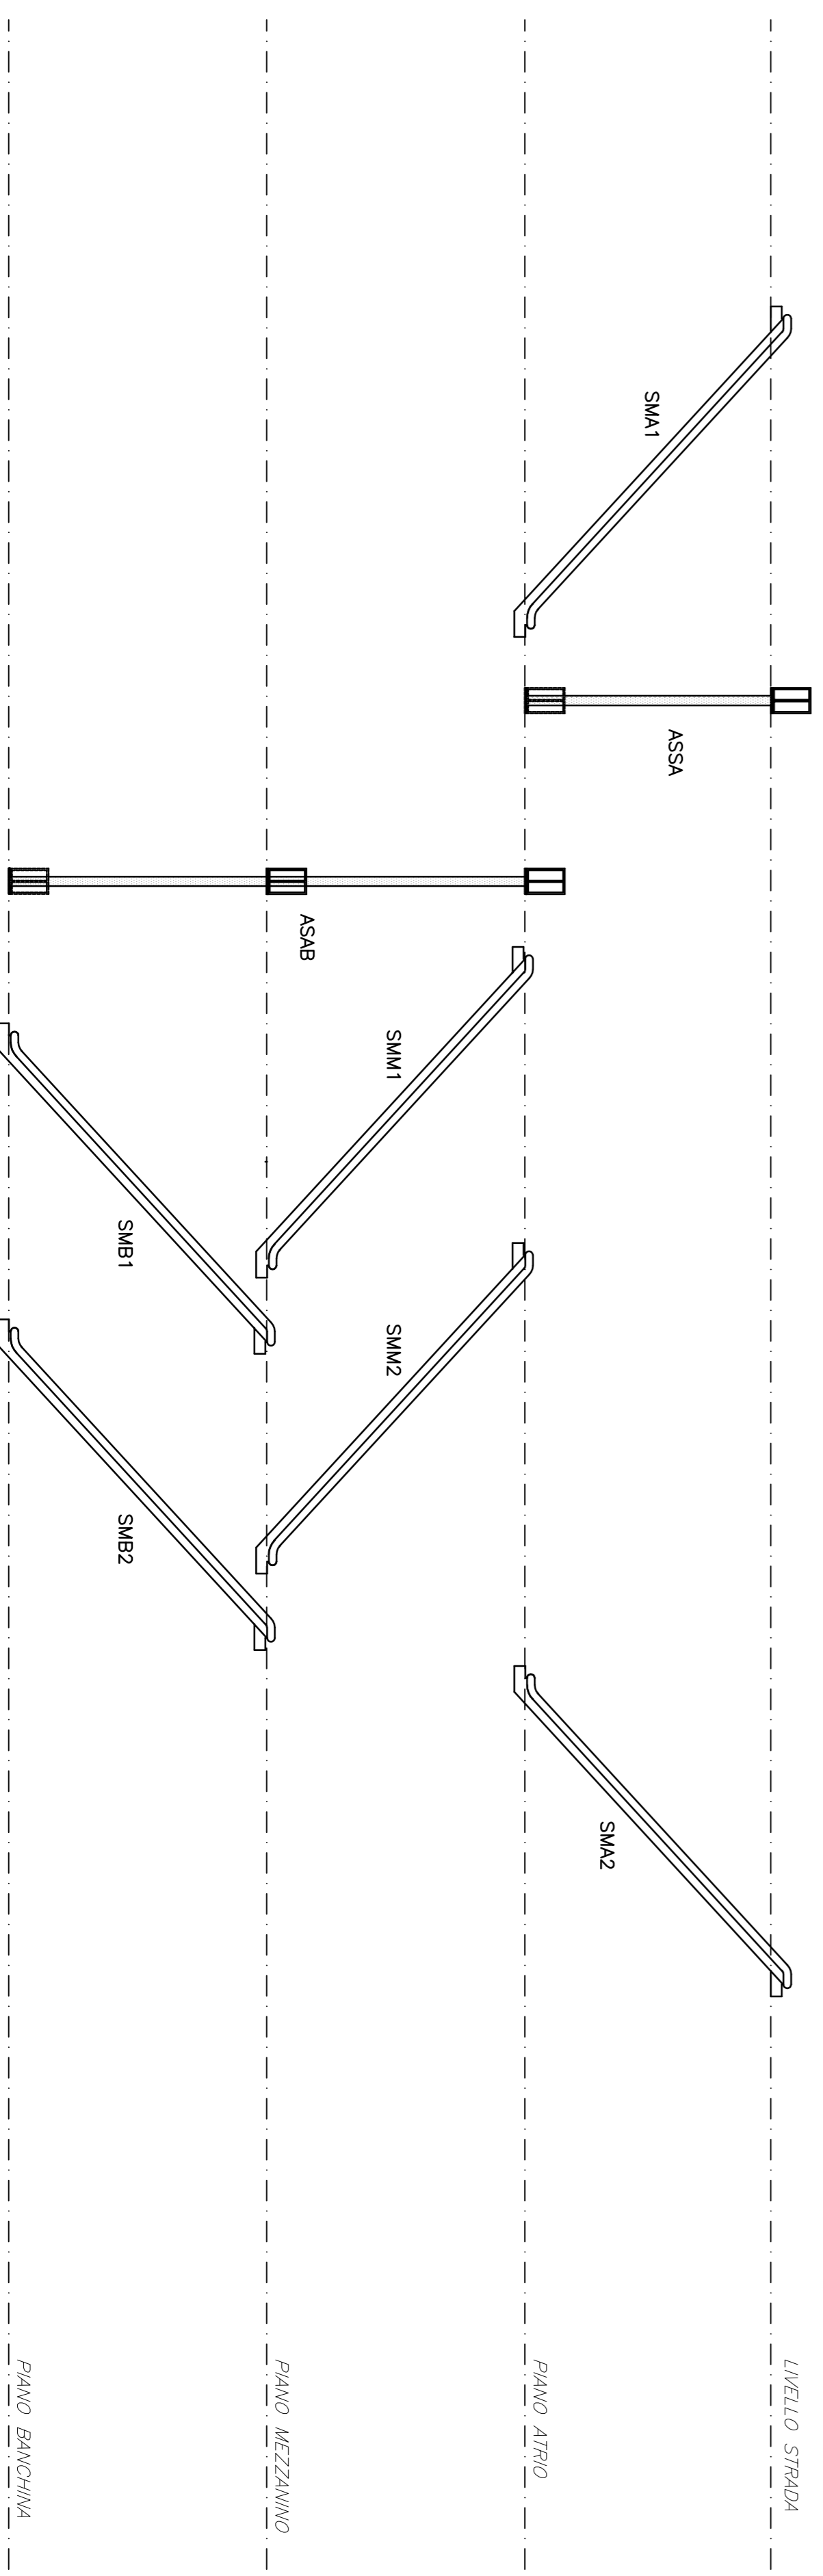

COMMITTENTE



COMUNE DI PALERMO  
 AREA INFRASTRUTTURE E TERRITORIO

PROGETTISTA

ATI:



METROPOLITANA AUTOMATICA LEGGERA DELLA CITTÀ DI PALERMO  
 PRIMA LINEA  
 TRATTA FUNZIONALE ORETOTOTARBARTOLO  
 PROGETTO PRELIMINARE

STAZIONE TIPO  
 IMPIANTI NON DI SISTEMA  
 SCHEMA SCALE MOBILI ED ASCENSORI

COMMESSA	FASE	COMPARTO	DOCUMENTO	REV.	SCALA	NOI.E FILE
MPA1	PP	ITC	FV/DG/21	0	/	ITC_FV/DG21_0.dwg

REV.	DATA	DESCRIZIONE	REDAATTO	CONTROLLATO	APPROVATO	AUTORIZZATO
0	AGOSTO 2009	EMISSIONE ELABORATI OPERE CIVILI PER CONSUNTA FINALE	D'Agostino	Copini	Cherchi Di Nicola	Piscilli

PROGETTISTA