



S C A L E M O B I L I				
ATTREZZAGGIO IMPIANTI AUSILIARI				
ZONA DI INSTALLAZIONE	NEI CASSONE	NEI VANO MACCHINA	A SOPRITO SPAZI (SMA)	NEL LOCALE (SMA) (SMA)
IMPIANTO RIVELAZIONE INCENDI	NO	SI	SI	SI
IMPIANTO SPRINKLER	SI <sup>(*)</sup>	SI <sup>(*)</sup>	NO	NO
IMPIANTO TVCC	NO	NO	SI	NO
IMPIANTO DIFFUSIONE SONORA	NO	NO	SI	SI
IMPIANTO INTERCOMUNICANTE	NO	NO	NO	SI
DIAGNOSTICA IMPIANTO	NO	SI <sup>(*)</sup>	NO	SI <sup>(*)</sup>

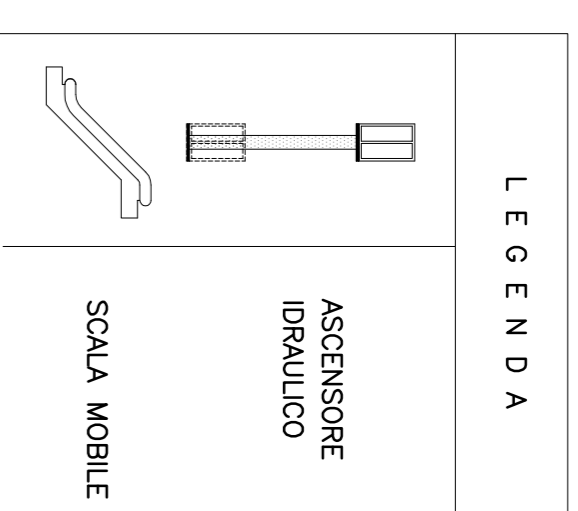

(\*) INCLUSO NELLA FORNITURA DELL' IMPIANTO DI MOVIMENTAZIONE  
 (\*\*) PREDISPOSIZIONE PER L'INSTALLAZIONE DELLE RELATIVE APPARECCHIATURE,  
 COMPRESO CAVETTERIA FINO AL LOCALE MACCHINE

A S C E N S O R I				
ATTREZZAGGIO IMPIANTI AUSILIARI				
ZONA DI INSTALLAZIONE	NEI LOCALE MACCHINE	NEI VANO CORSA	NELLA CABINA (*)	
IMPIANTO LUCE	SI	SI	SI <sup>(*)</sup>	
IMPIANTO DIFFUSIONE SONORA	SI	NO	SI <sup>(**)</sup>	
IMPIANTO RIVELAZIONE INCENDI	SI	SI	NO	
IMPIANTO TVCC	NO	NO	SI <sup>(**)</sup>	
IMPIANTO CITOFONICO	SI	NO	SI <sup>(**)</sup>	
DIAGNOSTICA IMPIANTO	SI <sup>(*)</sup>	NO	SI <sup>(**)</sup>	
IMPIANTO INTERCOMUNICANTE	SI	NO	NO	
AMPLIFICATORE AUDIO LOOP	NO	NO	SI	

SCALE MOBILI E ASCENSORI	
SCALA	DESCRIZIONE
ASSA	ASCENSORE STRADA-ATRIO
ASAB	ASCENSORE ATRIO-BANCHINA
SMA	SCALA MOBILE STRADA-ATRIO
SMM	SCALA MOBILE ATRIO-MEZZANINO
SMB	SCALA MOBILE MEZZANINO-BANCHINA

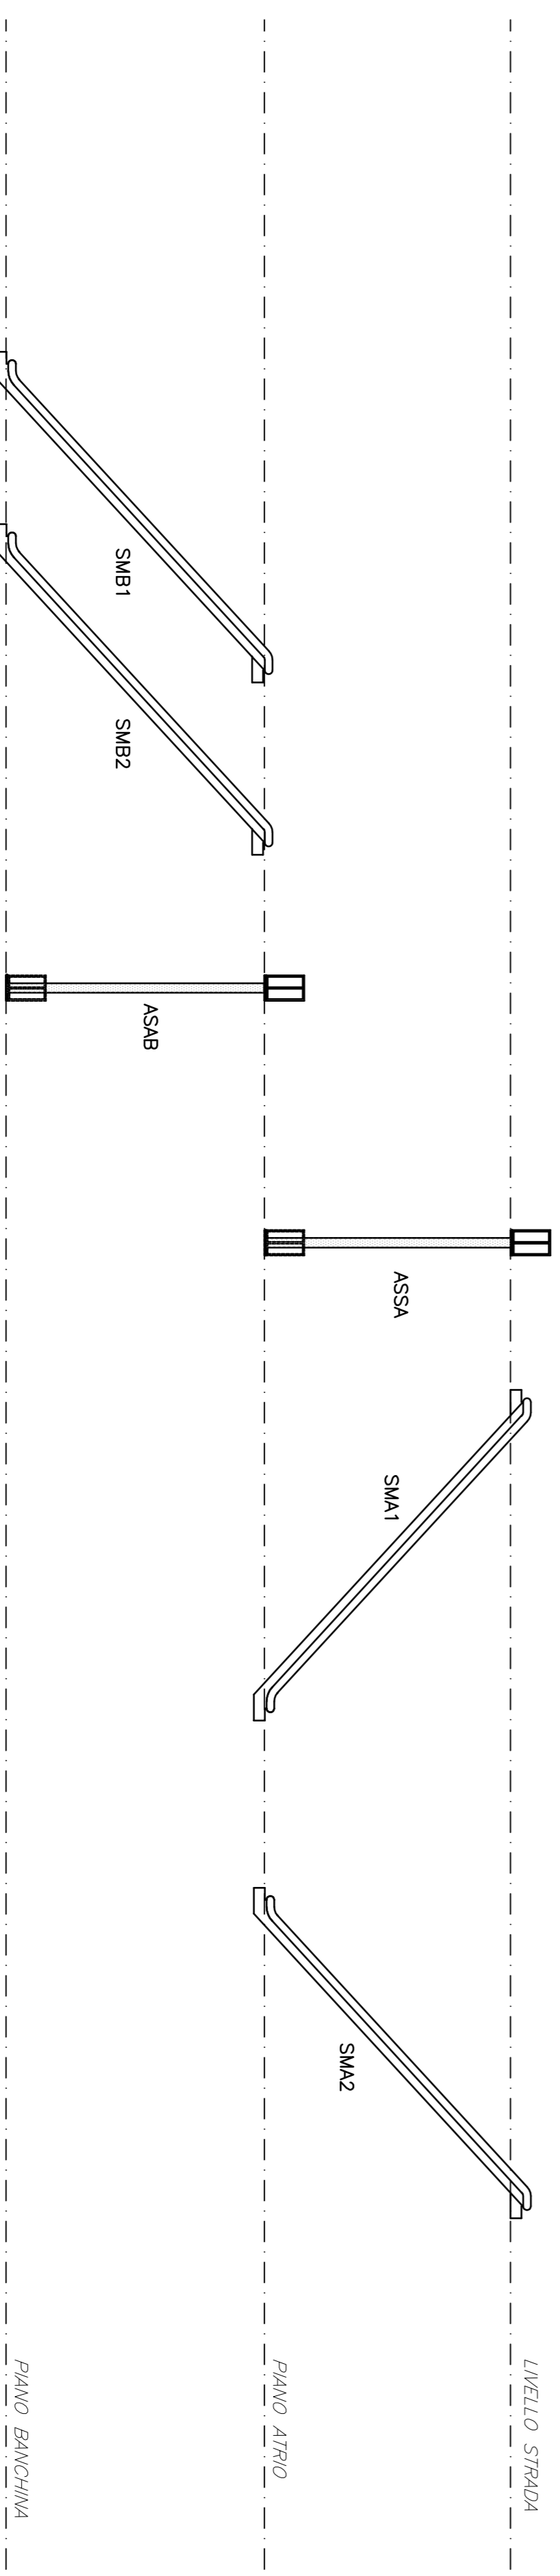

COMMITTENTE  
 COMUNE DI PALERMO  
 AREA INFRASTRUTTURE E TERRITORIO

PROGETTISTA  
 ATI:  


METROPOLITANA AUTOMATICA LEGGERA DELLA CITTÀ DI PALERMO  
 PRIMA LINEA  
 TRATTA FUNZIONALE ORETO/NOTARBARTOLO  
 PROGETTO PRELIMINARE

STAZIONE SVINCOLO ORETO  
 IMPIANTI NON DI SISTEMA  
 SCHEMA SCALE MOBILI ED ASCENSORI

COMMESSA  
 FASE COMPARTO DOCUMENTO REV. SCALA NOME FILE  
 MPA1 PIP ITC FV/DG/22 0 / ITC\_FV/DG22\_0.dwg

REV.	DATA	DESCRIZIONE	REDAATTO	CONTROLLATO	APPROVATO	AUTORIZZATO
0	AGOSTO 2009	EMISSIONE ELABORATI OPERE CIVILI PER CONSUNTA FINALE	D'Agostino	Copani	Chechi Di Nicola	Praselli